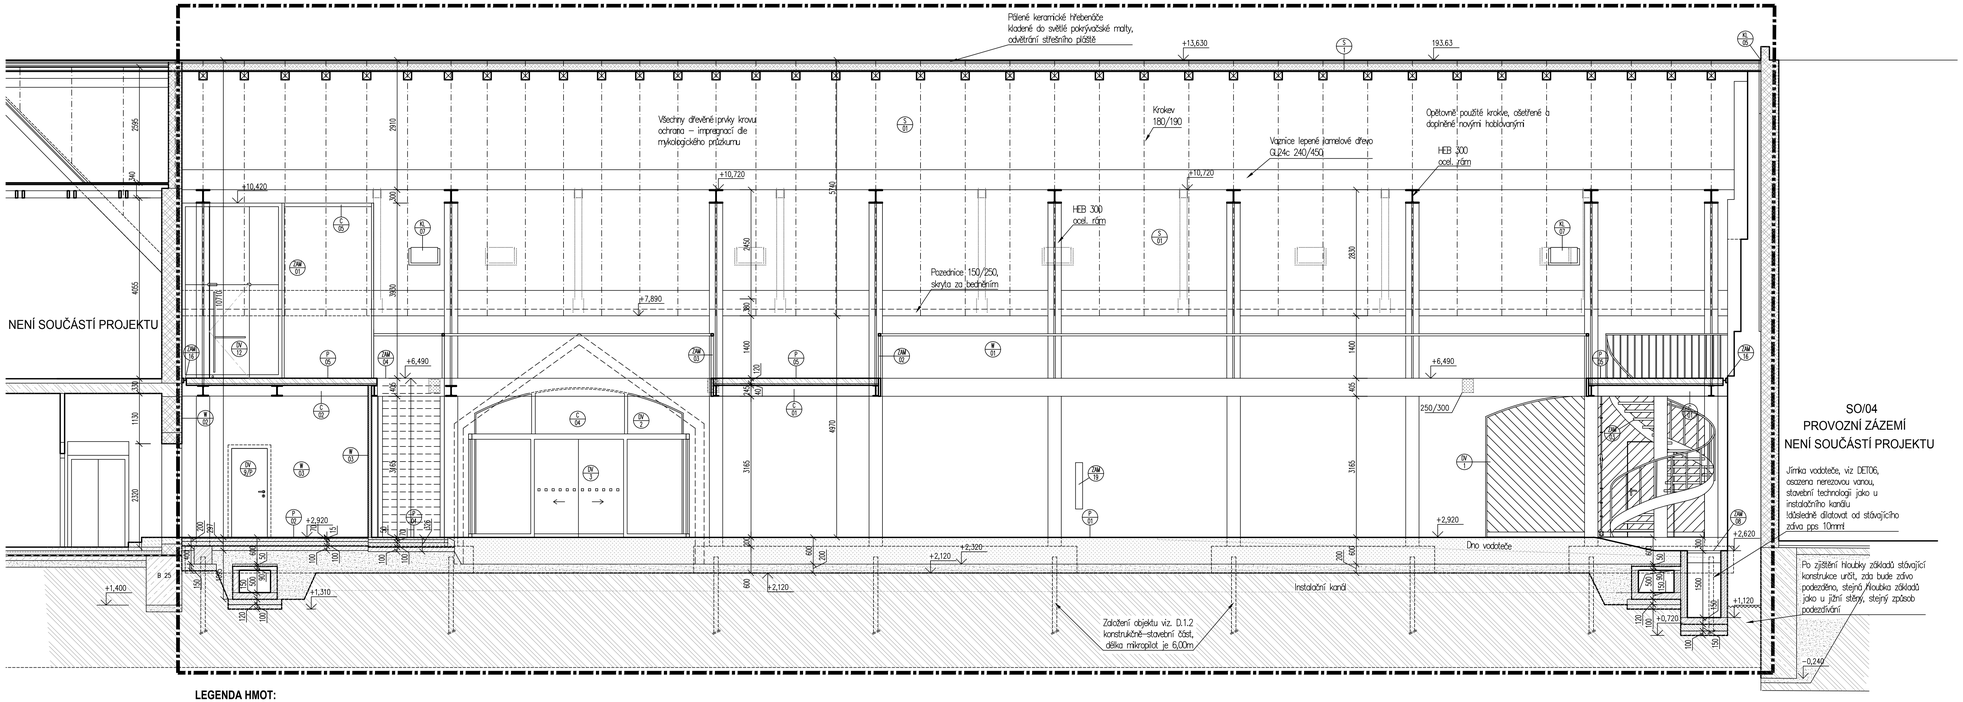

SO/04
PROVOZNÍ ZÁZEMÍ
NENÍ SOUČÁSTÍ PROJEKTU

Jímka vodoteče, viz DETOS,
oszavena nerezovou vanou,
stavební technologii jako u
instalačního kanálu
těsněné dilatovat od stávajícího
zdiva pps 10mmi

LEGENDA HMOT:

- STÁVAJÍCÍ KONSTRUKCE
- SDK PŘÍČKY S POVRCHEM Z POZINKOVANÉHO PLECHU TL.:75/100/300mm
- PŘEZDÍVÁNÍ OBVODOVÉHO ZDIVA, SMĚSNÉ ZDIVO, MÍSTNÍ KÁMEN A DRUHOTNĚ POUŽITÁ CP, NA MV
- DOZDÍVKY STÁVAJÍCÍCH KONSTRUKCÍ Z CIHEL PLNÝCH CP (140x290x65)
- KONSTRUKCE Z PLNÝCH BETONOVÝCH CIHEL (140X290X65)
- ŽELEZOBETON
- PROSTÝ BETON, BETONOVÁ MAZANINA, BETON B10, B15
- TEPELNÁ IZOLACE (SPECIFIKACE VIZ TABULKY SKLADEB)
- HUTNĚNÝ ŠTĚRKOPÍSKOVÝ PODSYP
- HUTNĚNÝ NÁSYP
- BOURANÉ KONSTRUKCE
- ŠTĚTOVÝ POVRCH
- VALOUNKOVÁ DLAŽBA
- TRAVNATÝ POVRCH
- ROSTLÝ TERÉN
- ZEMINA NASYPANÁ

LEGENDA PRVKŮ:

- HRANICE ETAPY
- DV 01/01 – OZNAČENÍ DVEŘÍ PRVKY JSOU SPECIFIKOVÁNY V PŘÍLOZE: TABULKY A SKLADBY
- ZAM 01 – OZNAČENÍ ZÁMEČNICKÝCH VÝROBKŮ PRVKY JSOU SPECIFIKOVÁNY V PŘÍLOZE: TABULKY A SKLADBY
- KL 01 – OZNAČENÍ KLEMPÍŘSKÝCH VÝROBKŮ PRVKY JSOU SPECIFIKOVÁNY V PŘÍLOZE: TABULKY A SKLADBY
- KAM 01 – OZNAČENÍ KAMENICKÝCH VÝROBKŮ PRVKY JSOU SPECIFIKOVÁNY V PŘÍLOZE: TABULKY A SKLADBY
- P 01 – OZNAČENÍ SKLADEB PODLAH SKLADBY JSOU SPECIFIKOVÁNY V PŘÍLOZE: TABULKY A SKLADBY
- R 01 – OZNAČENÍ SKLADEB STĚN SKLADBY JSOU SPECIFIKOVÁNY V PŘÍLOZE: TABULKY A SKLADBY
- C 01 – OZNAČENÍ SKLADEB STROPŮ SKLADBY JSOU SPECIFIKOVÁNY V PŘÍLOZE: TABULKY A SKLADBY
- S 01 – OZNAČENÍ SKLADEB STŘECH SKLADBY JSOU SPECIFIKOVÁNY V PŘÍLOZE: TABULKY A SKLADBY
- HASÍCÍ PŘÍSTROJ PRÁŠKOVÝ PG 6

POZNÁMKA

- NOVÉ STĚNY BUDOU LEHKÉ MONTOVANÉ SDK PŘÍČKY S POZINKOVANÝM PLECHEM NA LÍCI (VIZ LEGENDA MATERIÁLŮ).
- PŘEKLADY VE VYBOURANÝCH OTVORECH STÁVAJÍCÍHO NOSNÉHO ZDIVA BUDOU Z OCELOVÝCH NOSNÍKŮ (VIZ TABULKY PŘEKLADŮ)
- ROZMĚRY NIK ROZHAČČŮ NUTNO UPŘESNIT DLE SKUTEČNĚ DODANÝCH ROZHAČČŮ
- Z POVRCHŮ STĚN BUDOU ODSTRANĚNY STÁVAJÍCÍ NOVODOBÉ MALBY
- NOVÉ OMÍTKY: HLINĚNÁ OMÍTKA Z RUKY TAŽENÁ
- OCELOVÉ KONSTRUKCE BUDOU OČIŠTĚNY, OPATŘENY REAKTIVNÍ ZÁKLADOVOU BARVOU A 2x VRCHNÍ NÁTĚR RAL 9004, NOSNÉ PRVKY BUDOU OPATŘENY PROTIPOŽÁRNÍM NÁTĚREM
- HASÍCÍ PŘÍSTROJE BUDOU UMÍSTĚNY DLE ČÁSTI POŽÁRNÍ OCHRANA, UMÍSTĚNÍ BUDE UPŘESNĚNO DLE INSTALACE INTERIÉRŮ
- KONSTRUKCE OCHOZU TVOŘENA TRAPÉZOVÝM PLECHEM TS 405/160, BETONOVÁ DESKA 120mm NAD VLNU. SPODNÍ VÝZTUŽ VKLÁDANÁ DO VLN. HORNÍ VÝZTUŽ D257A. VIZ ČÁST D.1.2 STAVEBNĚ KONSTRUKČNÍ
- VEŠKERÉ STÁVAJÍCÍ PODLAHY BUDOU ODSTRANĚNY A NAHRAZENY NOVÝMI – VIZ SKLADBY PODLAH
- BUDE PROVEDEN INSTALAČNÍ KANÁLEK PRO ROZVODY SÍTÍ
- KANÁLEK BUDE PŘÍSTUPNÝ POMOCÍ POKLOPŮ S VÝPLNÍ DLE TYPU PODLAHY
- PŘECHODY RŮZNÝCH POVRCHŮ BUDOU OSAZENY PŘECHODOVÝM LIŠTAMI
- SOUČÁSTÍ DVEŘÍ BUDOU ZARÁŽKY V PODLAZE
- BETONOVÉ KONSTRUKCE BUDOU DILATOVÁNY OD STĚNY PÁSKEM PPS TL. 10 MM
- DŘEVĚNÉ PRVKY MUSÍ BÝT SLOŽENY Z ČÁSTI BEZ DOPLŇKŮ (SLOŽENÍ Z VĚTŠÍCH DÍLŮ)
- PRVKY KROVU MUSÍ BÝT OČÍSLOVÁNY Z DŮVODU OPĚTOVNÉHO ULOŽENÍ (KROKVE) NA STEJNOU POZICI V NOVÉM KROVU.

VEŠKERÉ POVRCHY, NÁTĚRY BUDOU VZORKOVÁNY, PO PÍSEMNÉM ODSOUHLASENÍ INVESTOREM, PROJEKTANTEM PROVEDENY V CELÉ PLOŠE.

REVIZE Č.:	OBSAH :	DATUM :

TENTO VÝKRES JE DLE AUTORSKÉHO ZÁKONA MAJETKEM PROJEKTOVÉHO ATELIÉRU TŠ, JEHO KOPÍROVÁNÍ A ROZŠIŘOVÁNÍ JE MOŽNO POUZE SE SOUHLASEM AUTORA

MÍSTO STAVBY:	Zámek č.p.1, 252 63 Roztoky u Prahy – č. pozemku 30/2, 30/3, 2
OBJEDNATEL:	Středočeský kraj, Zborovská 11, 150 21 Praha 5
ZÁSTUPCE INVESTORA:	Středočeské muzeum v Roztokách, ředitelka PhDr. Zita SUCHÁNKOVÁ, tel. 233 029 034

PROJEKTANT:
PROJEKTOVÝ ATELIER
PRO ARCHITEKTURU A POZEMNÍ STAVBY, s.r.o.
BĚLEHRADSKÁ 199/70, 120 00, PRAHA 2, IČO : 45308616
TEL.: 224 255 555, 222 512 997 FAX: 222 512 997 EMAIL: ATELIERTS@ATELIERTS.CZ

AUTORSKÝ KOLEKTIV:	Ing. arch. Tomáš ŠANTAVÝ, Ing. arch. Tomáš EFLER, Mgr. Jana KLEMENTOVÁ, Ing. arch. Tomáš TOMSA		
ODPOVĚDNÝ PROJEKTANT:	Ing. arch. Tomáš ŠANTAVÝ		
HL.INŽ.PROJEKTU:	ZPRACOVATEL ČÁSTI:	KRESLIL:	KONTROLOVAL:
Ing. arch. Tomáš ŠANTAVÝ	Ing. arch. Tomáš TOMSA	Ing. arch. Tomáš TOMSA	Ing. arch. Tomáš ŠANTAVÝ

Č.ZAK.: 910 095 17 00	NÁZEV DÍLA: AREÁL STŘEDOČESKÉHO MUZEA V ROZTOKÁCH U PRAHY OBNOVA A REKONSTRUKCE PROVOZNÍHO A EXPOZIČNÍHO ZÁZEMÍ	Č.PARE:
DATUM: 10/2017		
POČET A4: 12		
NÁZEV*.DWG: 5o03_Roztoky_archeologie	NÁZEV OBJEKTU: SO/03 - PŘESTAVBA STODOLY PRO INSTALACI ARCHEOLOGICKÉ INTERAKTIVNÍ EXPOZICE "STOPAMI VĚKŮ"	
MĚŘÍTKO: 1:50		
STUPEŇ: Pro provedení stavby DPS	ČÁST: D.1.1 ARCHITEKTONICKO STAVEBNÍ	Č.PŘÍLOHY: 07
PROFESE: Stavebně-architektonická	NÁZEV PŘÍLOHY: ŘEZ C - C´	