


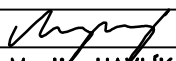
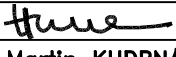
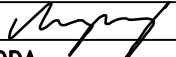
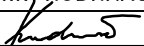
Souřadnicový systém: S-JTSK
Výškový systém: Bpv

KSÚS Středočeského kraje, p.o., Zborovská 11, 150 21 Praha 5, E-mail: podatelna@ksus.cz


Investor:



Krajská správa a údržba silnic
Středočeského kraje, příspěvková organizace

Číslo zakázky:	17 241 00	HIP:	Ing. Martin HAVLÍK	
		602619782, mha@pontex.cz		
Schválil:	Ing. Václav HVÍZDAL	Zodp. projektant:	Ing. Martin HAVLÍK	
		602619782, mha@pontex.cz		
Tech. kontrola:	Ing. Martin KUDRNÁČ	Vypracoval:	JIP1 PŘÍHODA	
602256144, mku@pontex.cz				

Objednatel:	KSÚS STŘEDOČESKÉHO KRAJE, p.o.	Obec:	NOVÉ STRAŠECÍ	Kraj:	STŘEDOČESKÝ
Akce:	II/237 NOVÉ STRAŠECÍ, OPRAVA MOSTU EV.Č. 237-007 NAD TRATÍ ČD A – SOUHRNNÉ ŘEŠENÍ STAVBY			Datum	Stupeň
Část:				06/2018	PDPS
Příloha:				Souprava	Č. přílohy
	GEODETICKÁ DOKUMENTACE				A.5

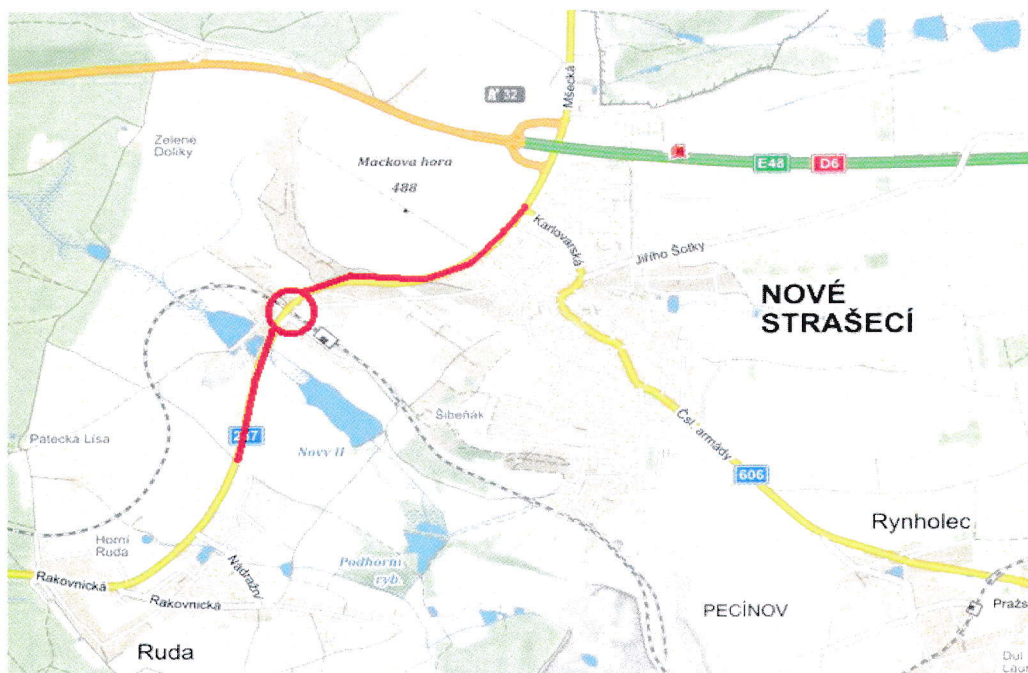

HLADÍK
12/2017
26. 10. 17



Jiří Příhoda

geodet

Na Kněžině 45, 257 41 Týnec nad Sázavou-Brodce

Zadavatel : PONTEX spol. s r. o. 147 14 Praha 4 – Bezová 1658		Zakázka č. :	23-17
Kraj : Středočeský	Obec : Nové Strašecí	Datum :	10.2017
Zakázka : II/237 Nové Strašecí - rekonstrukce mostu ev.č. 237-007 nad tratí ČD a silnice km 11,605-14,256 zaměření		Měřítko :	
		Souř. s. :	JTSK
		Výš. s. :	Bpv
Příloha : Geodetické zaměření		Příloha číslo :	

TECHNICKÁ ZPRÁVA

Název:

**II/237 Nové Strašecí - rekonstrukce mostu ev.č. 237-007 nad tratí ČD a silnice
km 11,605-14,256**

Zhotovitel:

Jiří Příhoda - geodet, Na Kněžčině 45, 257 41 Týnec nad Sázavou - Brodce, tel: 777858941
e-mail: geoland@iol.cz

Objednatel:

PONTEX, s.r.o., Bezová 1568, 147 14 Praha 4

Použité přístroje

Zakázka číslo

GEODIMETER 500, TRIMBLE R8

23-17

Souřadnicový
systém

Výškový systém

Třída přesnosti

JTSK

Bpv

3.

Použité podklady

zadání objednatelem

- Všeobecně:

Účelem bylo zaměření silnice II/237 v km 11,605 - 14,256 a mostu ev. č. 237-007 na obchvatu Nového Strašecí. Úsek začíná u obce Ruda a končí u odbočky na Nové Strašecí, v křižovatce s ulicí Karlovarská, u parkoviště Lidl. Rozsah prací byl stanoven projektantem. Práce byly provedeny v říjnu 2017.

- Geodetický základ:

Měření bylo zpracováno v souřadnicovém systému JTSK a výškovém Bpv. Polohově i výškově bylo měření připojeno metodou GPS.

Přesnost zaměřených bodů vyhovuje bývalé 3. třídě přesnosti podle ČSN 013410.

- Zaměření:

Obsahem zaměření je podklad pro opravu mostu ev. č. 237-007 a vozovky v dané úseku.

Byl zaměřen most s okolím, terén s kolejkama pod mostem a silnice v daném rozsahu. Byly zaměřeny viditelné znaky inženýrských sítí, šetření o jejich průběhu nebylo prováděno.


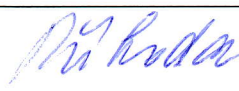
- Výpočty a zpracování naměřených hodnot:

Výpočet souřadnic zaměřených bodů byl proveden v programu Groma v. 8.0. Kresba byla vyhotovena na podkladě softwarové platformy AutoCAD LT 2008.


- Obsah elaborátu:

1. Technická zpráva
2. Seznam souřadnic a výšek PBPP
3. Situace most
4. Situace silnice

Pro stavbu je nutno použít bodové pole uvedené v tomto elaborátu a dodané projektantem.

Zaměřil:	Ověřil	
Dne: 2.-9.10. 2017	Dne: 26.10. 2017	
Jiří Příhoda	Ing. Vladimír Hladík	
Zhotovil:		
Dne: 12.10. 2017		
Jiří Příhoda		
		
Náležitostmi a přesností odpovídá právním předpisům		

GROMA v. 7.0		SEZNAM SOUŘADNIC					str. 1/1
Soubor:							
Zakázka: 23-17		Lokalita: II/237 Nové Strašecí - rekonstrukce mostu ev.č. 237-007 nad tratí ČD a silnice km 11,605-14,256					
Souř. systém: JTSK				Výškový systém: Bpv			
Předč.	Číslo	Y	X	Z	Typ	Kv.	Popis
	1648	780 365.75	1 030 662.16	421.24			PBPP
	4001	778 990.11	1 030 012.76	486.60			PBPP
	4002	779 160.01	1 030 171.70	488.81			PBPP
	4003	780 070.55	1 030 262.22	445.44			PBPP
	4004	780 130.40	1 030 298.68	441.54			PBPP
	4005	780 190.83	1 030 356.49	436.52			PBPP
	4006	780 264.00	1 030 488.40	427.10			PBPP
	4007	780 590.97	1 031 246.92	425.44			PBPP
	4008	780 738.85	1 031 441.07	423.67			PBPP
	4011	780 137.02	1 030 299.58	436.67			PBPP
	4012	780 119.23	1 030 311.36	440.87			PBPP
	4013	780 210.93	1 030 339.22	428.47			PBPP
	4014	780 161.90	1 030 378.24	434.18			PBPP
	4015	780 165.04	1 030 354.59	429.84			PBPP
	4016	780 184.04	1 030 335.44	429.53			PBPP
	4017	780 153.45	1 030 313.19	435.99			PBPP
	4018	780 137.56	1 030 330.62	436.54			PBPP
	4019	780 127.17	1 030 335.68	438.84			PBPP

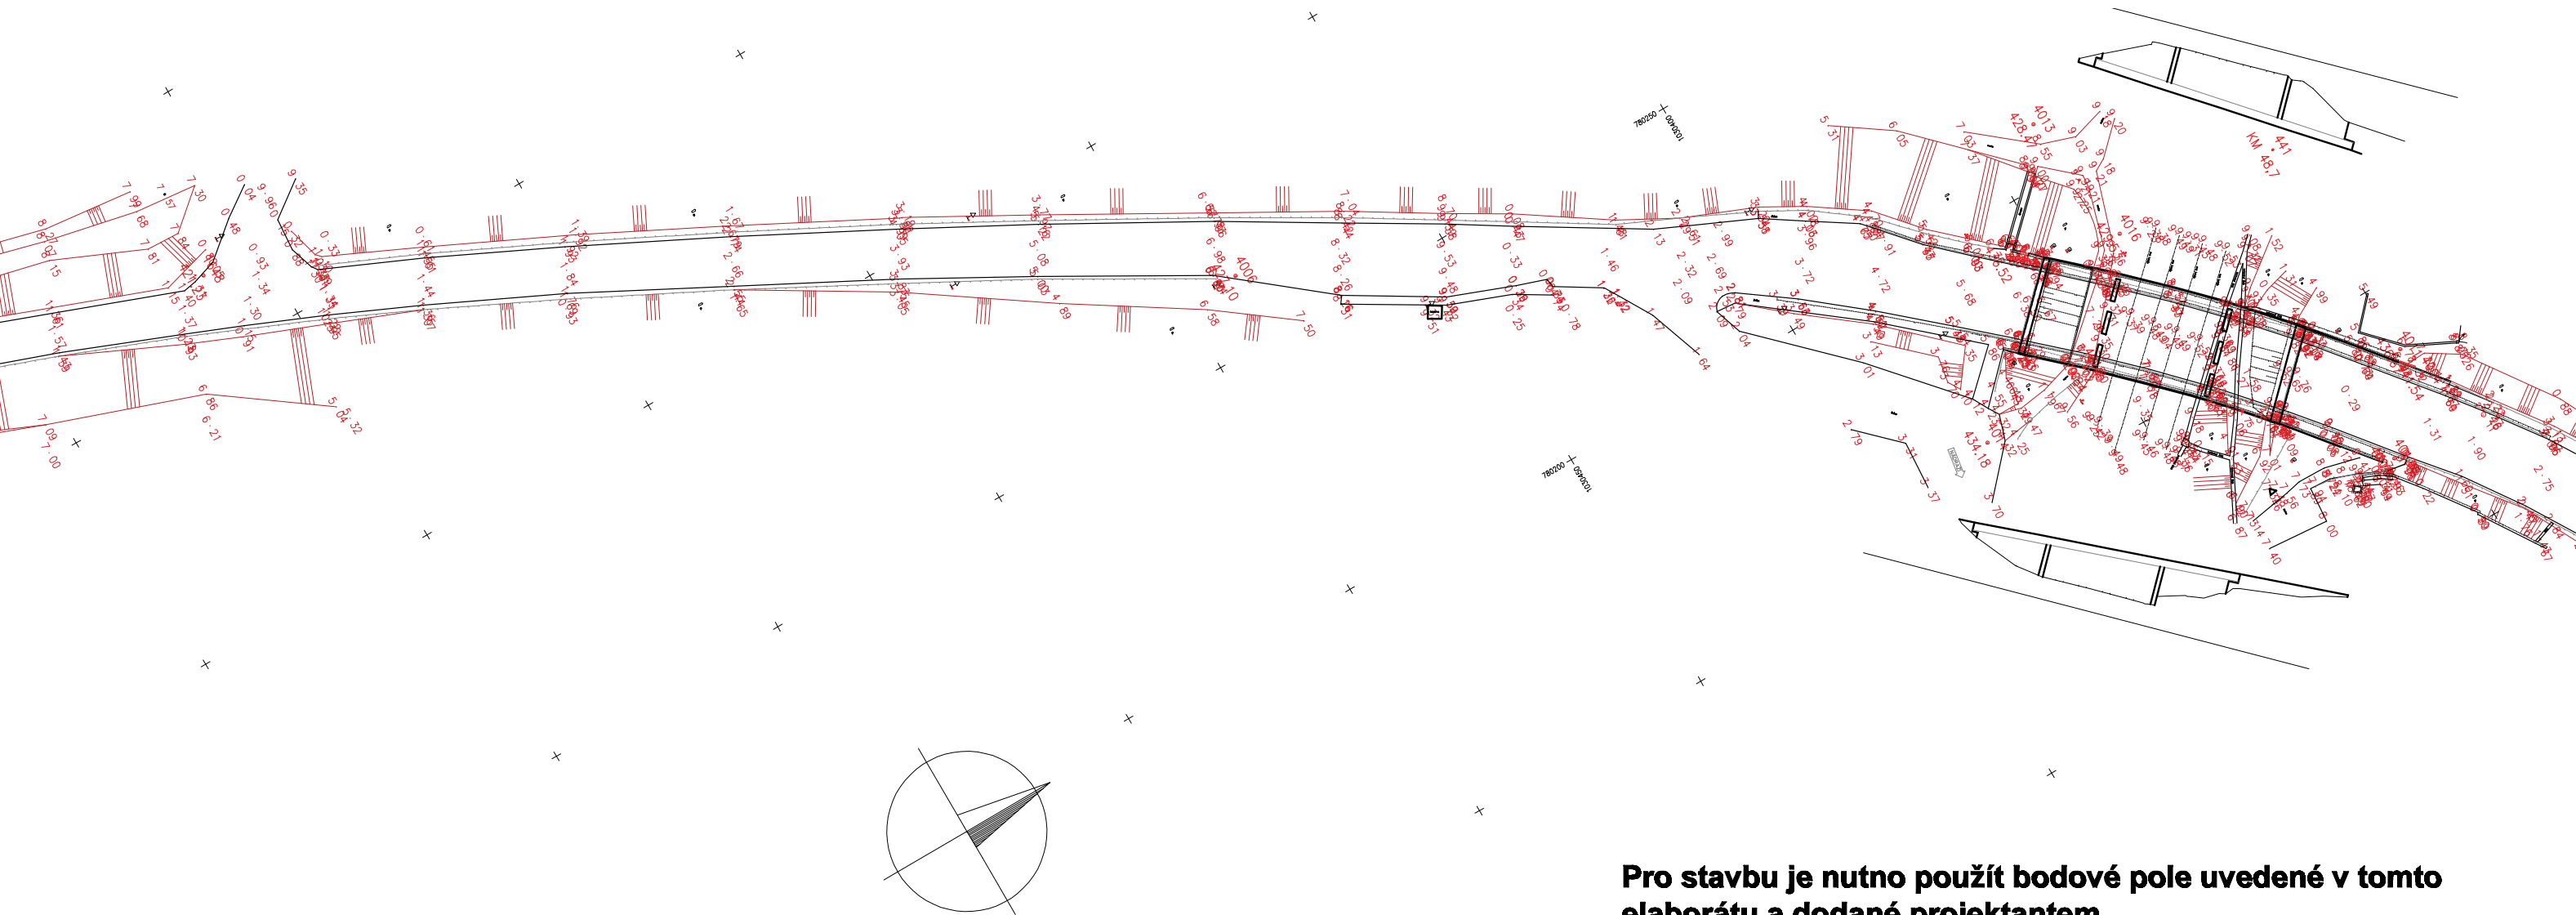

Pro stavbu je nutno použít bodové pole uvedené v tomto elaborátu a dodané projektantem.

<div><div>Jiří Příhoda</div><div>geodet</div></div> <div>Na Kněžíně 45, 257 41 Týnec nad Sázavou-Brodce</div>			
ZADAVATEL : PONTEX spol. s r. o. 147 14 PRAHA4 – BEZOVÁ 1658		ZAKÁZKA : 23–17	
KRAJ : Středočeský	OBEC : Nové Strašecí	DATUM : 10. 2017	SOUPRAVA
ZAKÁZKA : II/237 Nové Strašecí – rekonstrukce mostu ev.č. 237–007 nad tratí ČD a silnice km 11,605–14,256		FORMÁT : 7 A4	
		MĚŘITKO : 1 : 1 000	
		SOUŘ. s. : JTSK	
PŘÍLOHA : situace – silnice 1. část		VÝŠ. s. : Bpv	PŘÍLOHA ČÍSLO :

