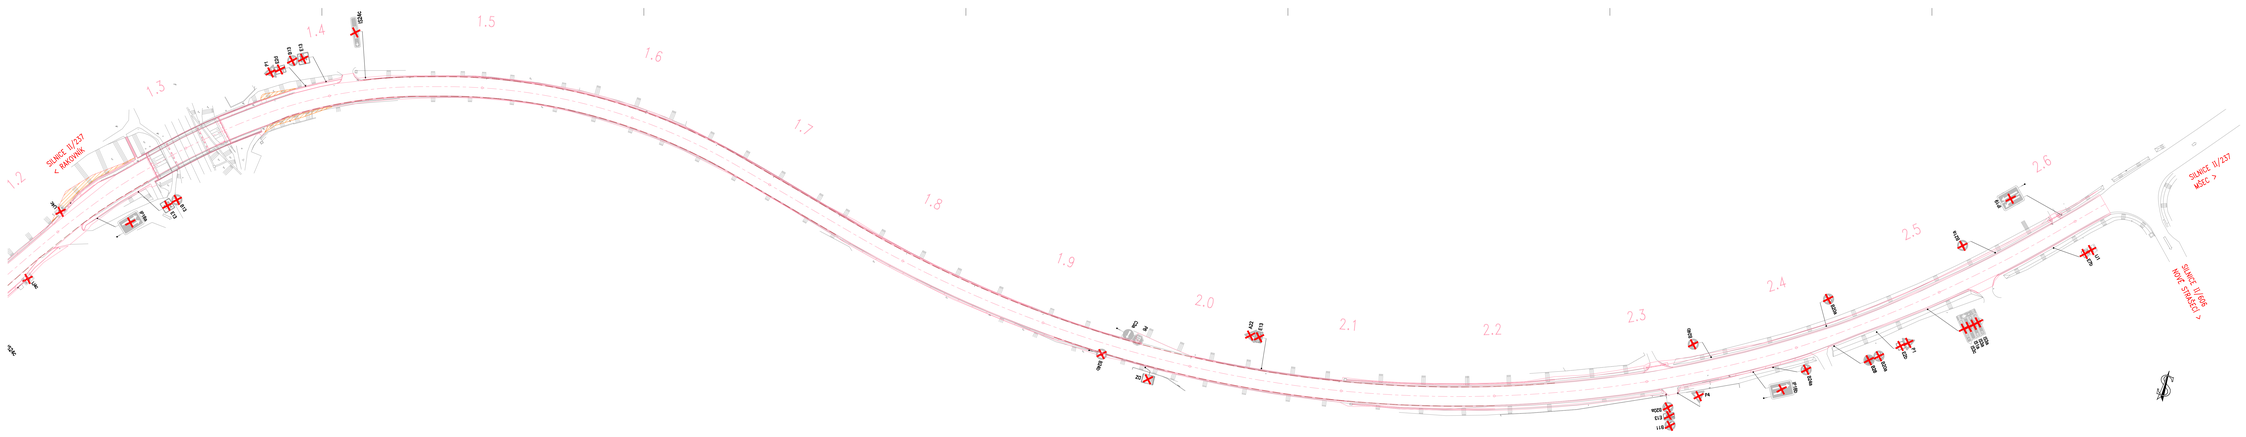

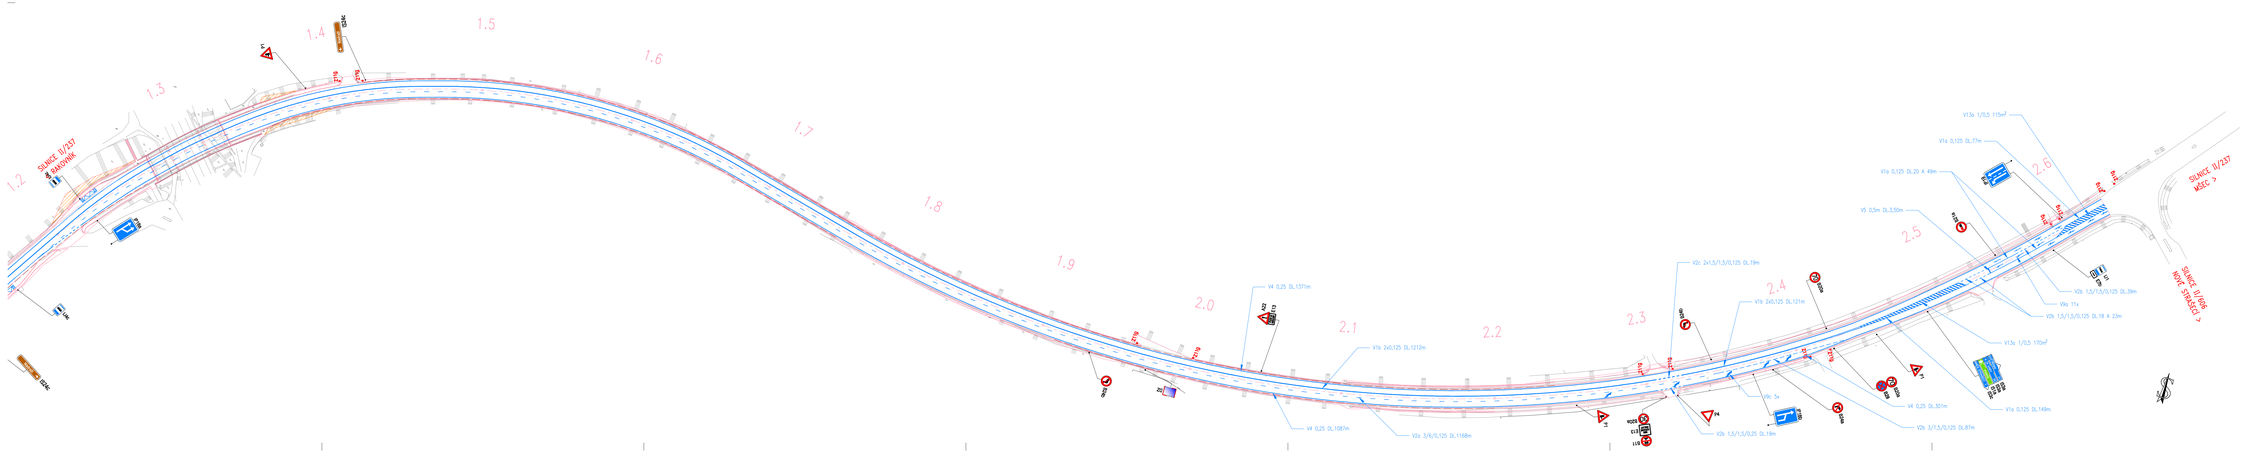

LEGENDA DOPRAVNÍHO ZNAČENÍ:

- NOVÉ VODOROVNÉ DOPRAVNÍ ZNAČENÍ
- STÁVAJÍCÍ SVISLÉ DOPRAVNÍ ZNAČENÍ PONECHÁNO
- STÁVAJÍCÍ SVISLÉ DOPRAVNÍ ZNAČENÍ ODSTRANĚNO
- NOVÉ SVISLÉ DOPRAVNÍ ZNAČENÍ

KLAD LISTŮ:

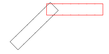

Objednatel: KSÚS Středočeského kraje, p.o.
Zborovská 11, 150 21 Praha 5

II/237 NOVÉ STRAŠECÍ, OPRAVA MOSTU EV.Č. 237-007 NAD TRATÍ ČD

Souřadnicový systém: S-JTSK
Výškový systém: Bpv

Číslo zakázky:	17 241 00	Hlíp:	Ing. Martin HAVLÍK
Schválil:	Ing. Václav KVĚTINA	Zodp. projektant:	Ing. Ivana [illegible]
Tech. kontrolu:	Martin ZELENÝ	Vypracoval:	[illegible]

PONTEX spol. s r.o.
Praha 6, Bubeníčkova 1058, 147 14
tel. +420 244029 fax +420 244028

Objednatel:	KSÚS STŘEDOČESKÉHO KRAJE, p.o.	Obec:	NOVÉ STRAŠECÍ, RUDNÁ
Akce:	II/237 Nové Strašecí, oprava mostu ev.č. 237-007 nad tratí ČD	Kraj:	STŘEDOČESKÝ
Část:	B. STAVEBNÍ ČÁST	Datum:	06/2018
Objekt:	SO191 – DOPRAVNÍ ZNAČENÍ	Stupeň:	PDPS
Výkres:	SITUACE DOPR. ZN. – ČÁST 2/2 1:1000	Smazáno:	Č. přílohy: 2.2