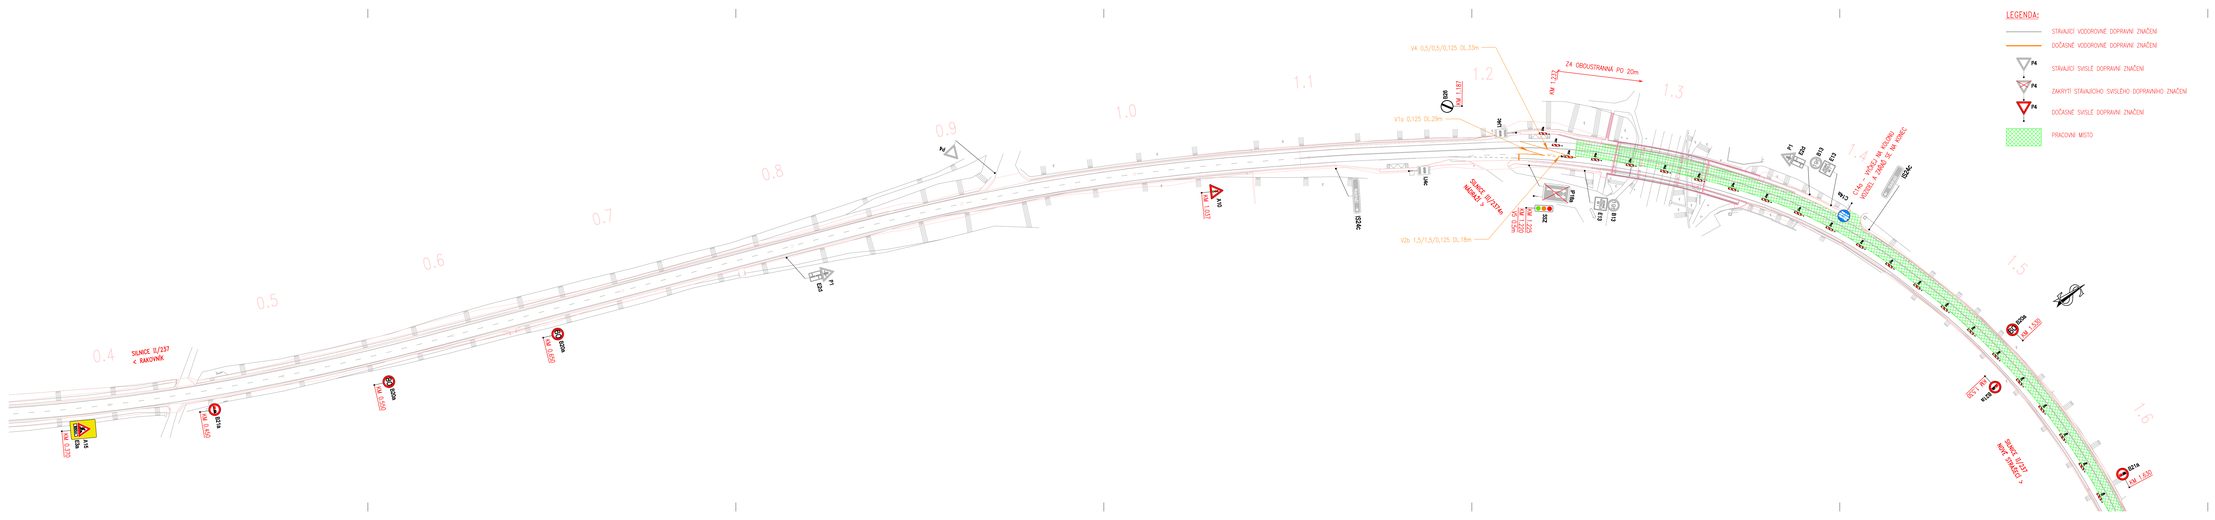

Objednatel:	KSÚS Středočeského kraje, p.o. Zborovská 11, 150 21 Praha 5		KSÚS
	II/237 NOVÉ STRAŠECÍ, OPRAVA MOSTU EV.Č. 237-007 NAD TRATÍ ČD		
Souřadnicový systém:	S-JTSK		
Výškový systém:	Bpv		

17 241 00		HIP:	Ing. Martin HAVLÍK 602619782, mha@pontex.cz	PONTEX
Schválil:	Ing. Václav HVIZDAL	Zodp. projektant:	Ing. Pavel [illegible] 736662206, ph@pontex.cz	Praha 6, Bajkalská 1858, 147 14 tel +420 244622211 fax +420 244610128
Tech. kontrola:	Martin ŠEBLEVEC	Vypracovali:	Pavel KUNC 736053160, pku@pontex.cz	

KSÚS STŘEDOČESKÉHO KRAJE, p.o.		Obec:	NOVÉ STRAŠECÍ, RUDA	Kraj:	STŘEDOČESKÝ
Akce:	II/237 Nové Strašecí, oprava mostu ev.č. 237-007 nad tratí ČD			Datum	Stupeň
Část:	B. STAVEBNÍ ČÁST			06/2018	PDPS
Objekt:	SO181 – DOPRAVNĚ-INŽENÝRSKÁ OPATŘENÍ			Soupravá	Č. přílohy
Příloha:	SITUACE ETAPY 2 – ČÁST 1/2 1:1000				3.1