



VZOROVÝ PŘÍČNÝ ŘEZ SILNICE II/112  
KATEGORIE S 7,5 / 70

## STANIČENÍ V KM

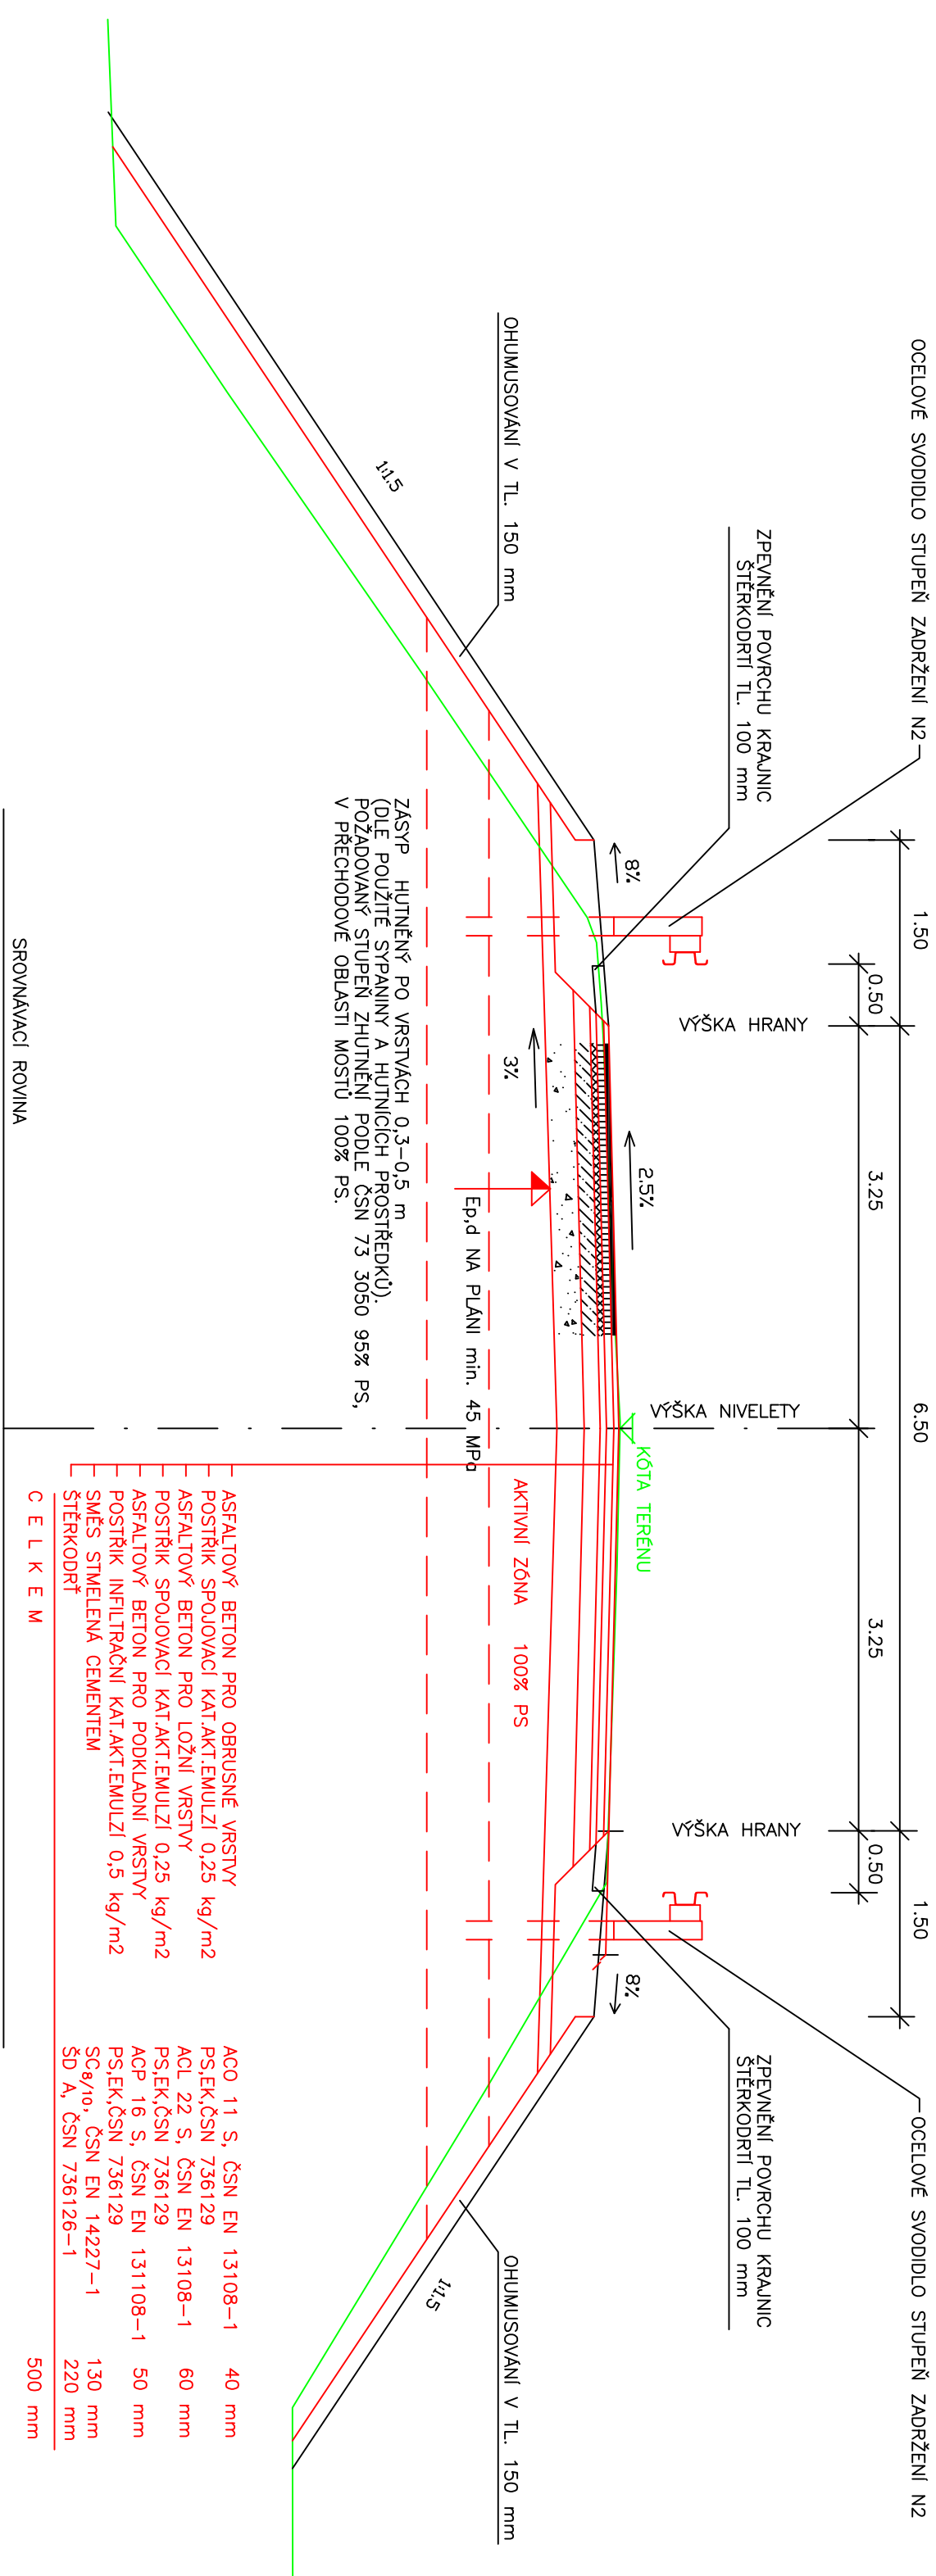

ATELIER PROJEKTOVÁNÍ INŽENÝRSKÝCH STAVEB s.r.o.			
AKCE: II/112 ČECHTICE, MOST EV.Č. 112-035 PŘES STROUHOU PŘED OBCÍ ČECHTICE		OHRADNÍ ZÁB PRAHA 4 tel: 241 481 215 e-mail: apis@apis-stro.eu	
ZADAVATEL:	HLINÍŽ. PROJEKTU:	VYPRACOVAL:	KONTROLOVAL:
	Ing. Josef JIROTKA	Ing. Josef JIROTKA	Ing. Karel ČASLAVSKÝ
KRAJ: STŘEDOČESKÝ	OKRES: OKRES: BENEŠOV	K.Ú.: ČECHTICE	
STAV. OBJEKT	VZOROVÝ PŘÍČNÝ ŘEZ		
SO 101	STUP. PROJ. PDPS		MEŘIT. PŘÍLOHA:
	1 : 50		C.1.4
FORMATŮ A4:		2	
DATUM:		ÚNOR 2018	