

DRUH PLOCHY: KATASTRALNÍ ÚZEMÍ
OKRES: BENEŠOV
KRAJ: STŘEDOČESKÝ

OSADNÍ PLOCHA – SILNICE
ČECHTICE

SKLONOVÉ POMĚRY:

0.025000

45.65(5.49)
-1.83%

R=6700.00
T=40.159
Y=0.120

0.040000 ZAČÁTEK ÚPRAVY

0.045649

0.070000 KONEC ÚPRAVY


-0.63%

49.64(9.48)

-0.63%

0.085808

0.095231

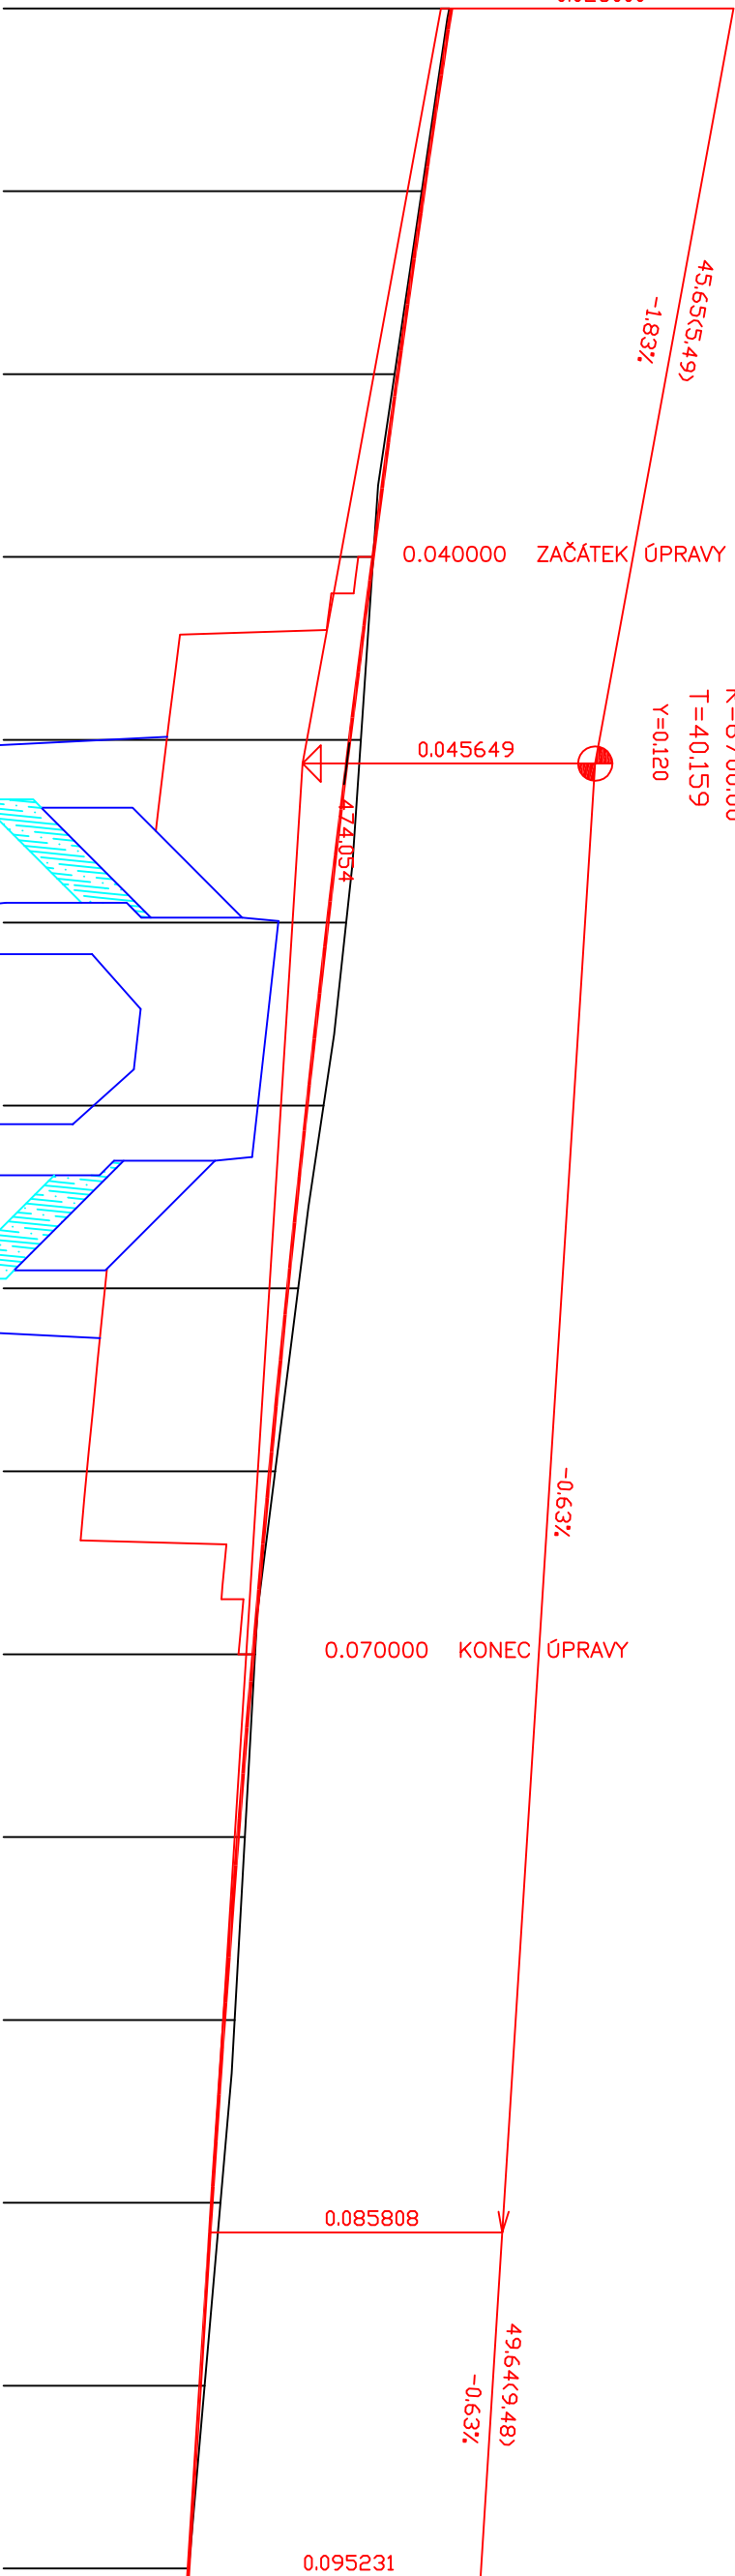

KÓTY NIVELETY:


KÓTY TERÉNU:

SROVNÁVACÍ ROVINA:

STANIČENÍ:

VZDALENOST PŘ. ŘEZŮ:

SMĚROVÉ POMĚRY:

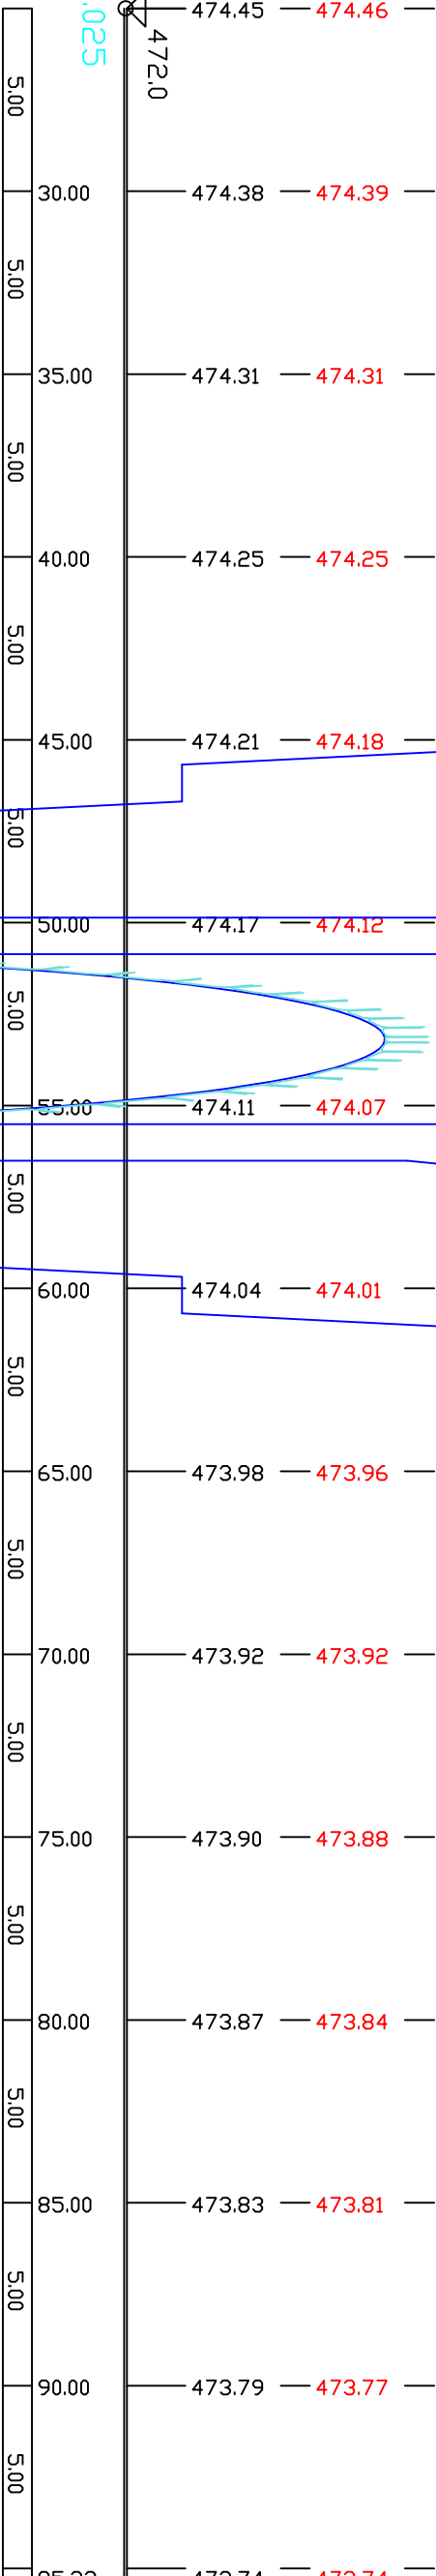

POLOHOPIŠNÝ SYSTÉM : JTSK

VÝŠKOVÝ SYSTÉM : BALI PO VYROVNÁNÍ

95.23

ATELIER PROJEKTOVÁNÍ INŽENÝRSKÝCH STAVEB s.r.o.

AKCE: II/112 ČECHTICE, MOST EV.Č. 112-035
PŘES STROUHOU PŘED OBCÍ ČECHTICE

OHRADNÍ 24B
PRAHA 4
tel: 241 481 215
e-mail: apis@apis-sro.eu



ZADAVATEL:		HL.INŽ.PROJEKTU:		VYPRACOVAL:		KONTROLOVAL:		ZAK.ČÍSLO:		3074/02	
		Ing. Josef JIROTKA		Ing. Josef JIROTKA		Ing. Karel ČASLAVSKÝ					
KRAJ: STŘEDOČESKÝ		OKRES: BENEŠOV		K.Ú.: ČECHTICE		FORMATŮ A4:		2			
STAV. OBJEKT		SO 101		STUP. PROJ.		MEŘIT.		ÚNOR 2018			
PODÉLNÝ PROFIL		PDPs		1 : 200/20		PŘÍLOHA:		C.1.3			