



TVAR OPĚRY I


POHLED NA OPĚRU 1:50

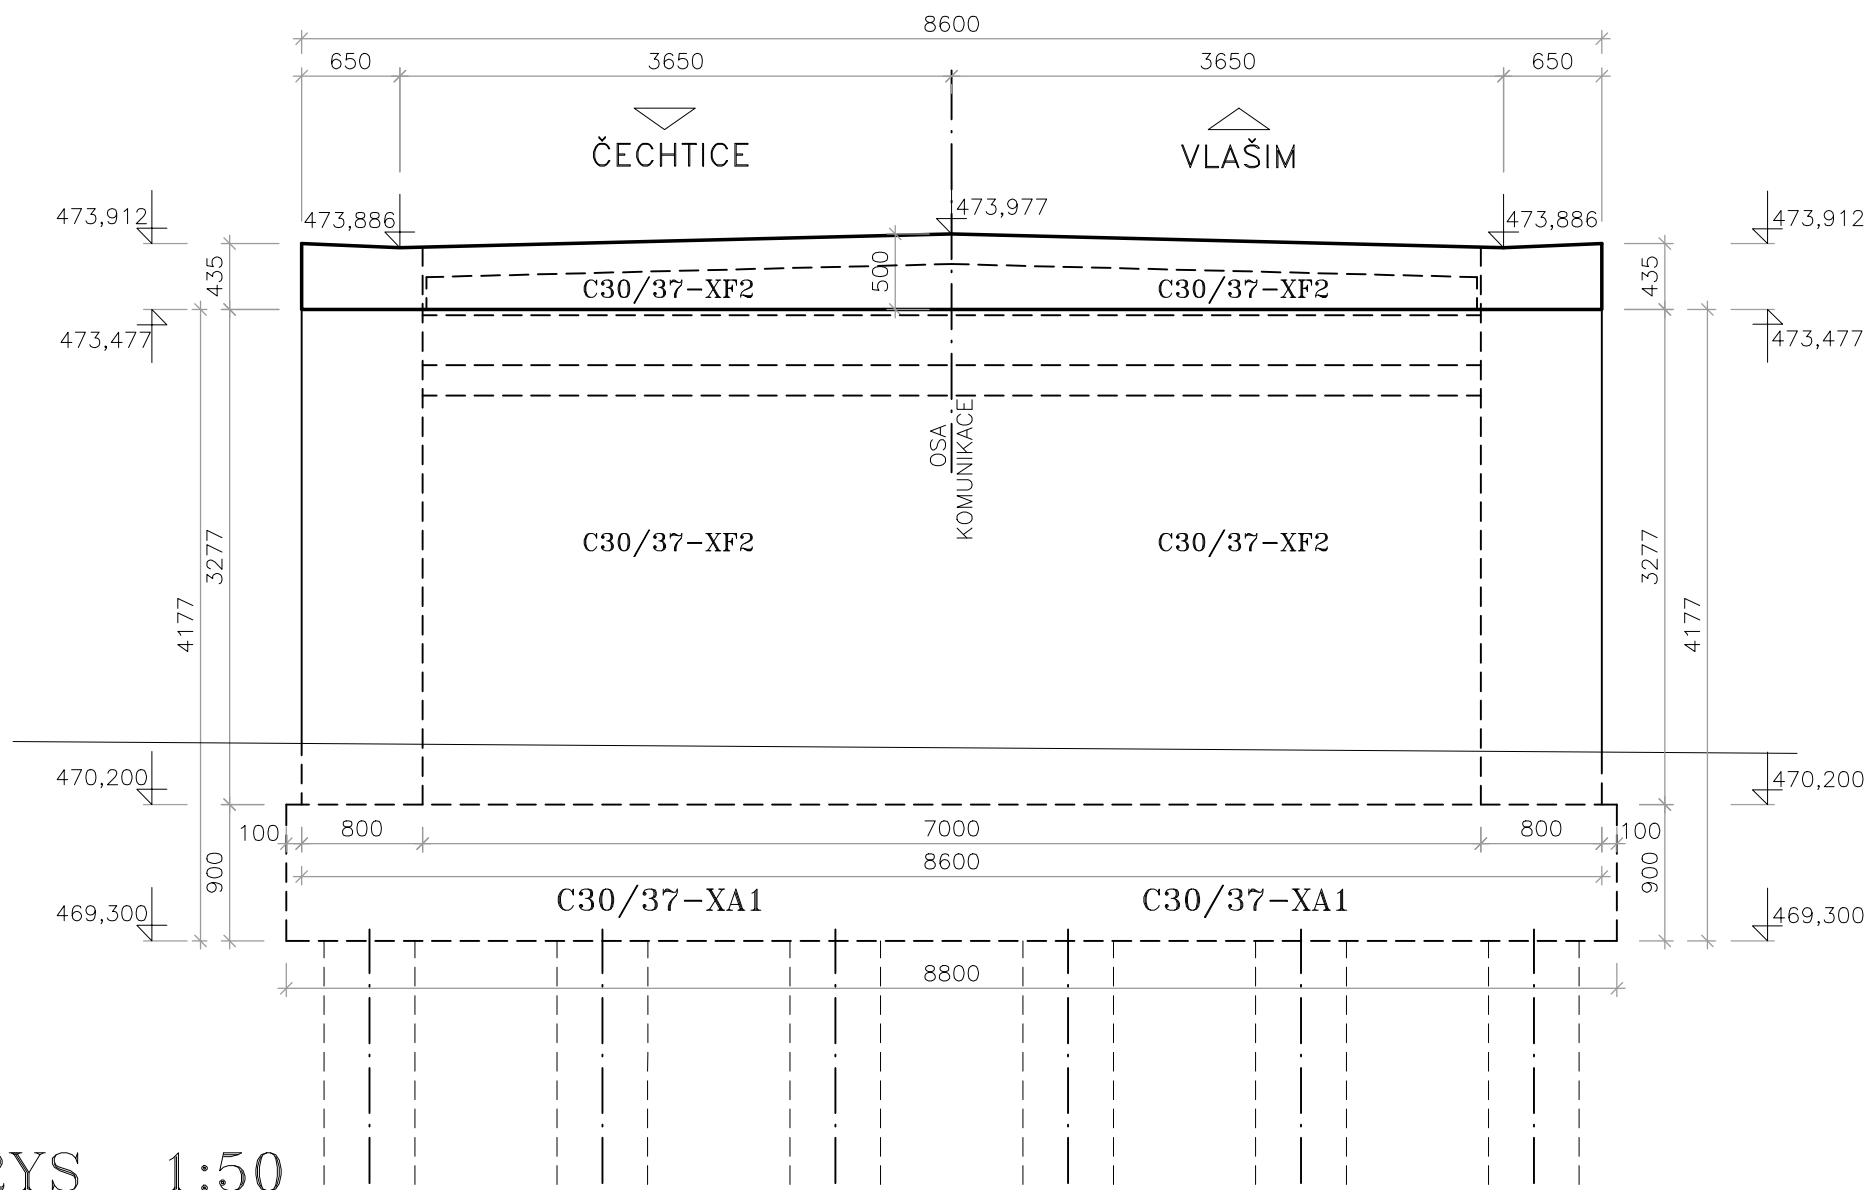

PŮDORYS 1:50

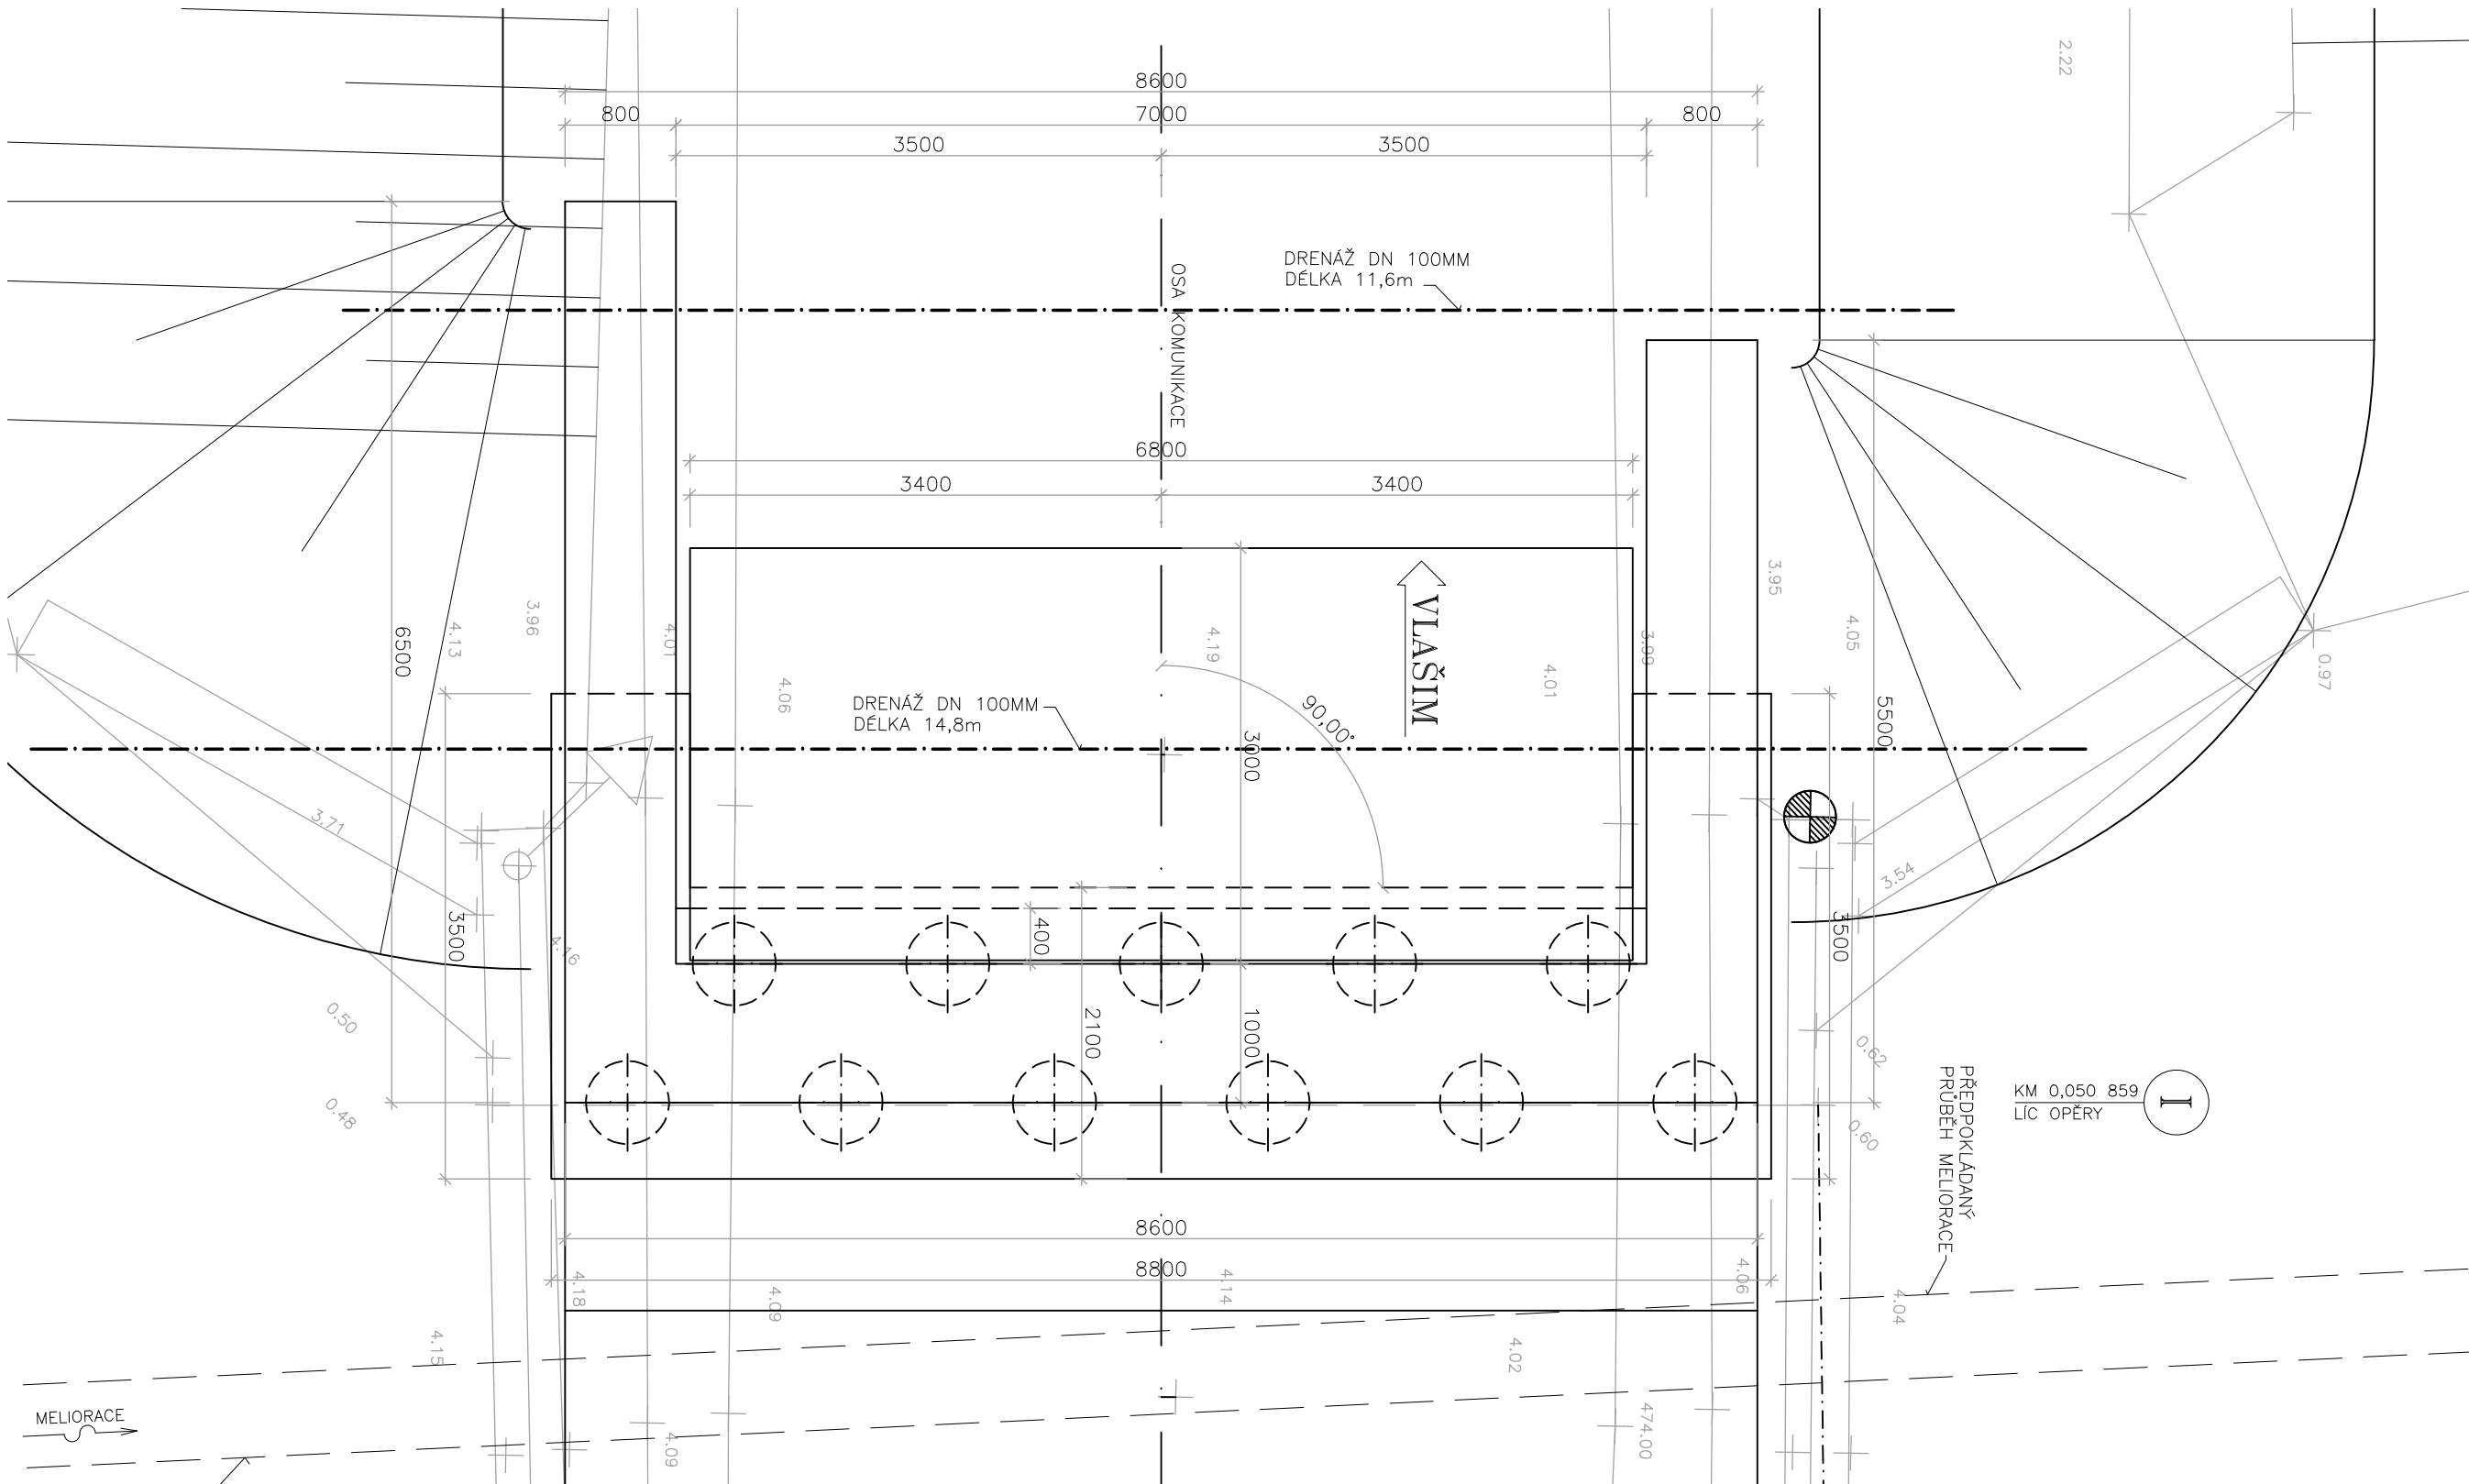

PODÉLNÝ ŘEZ 1:50

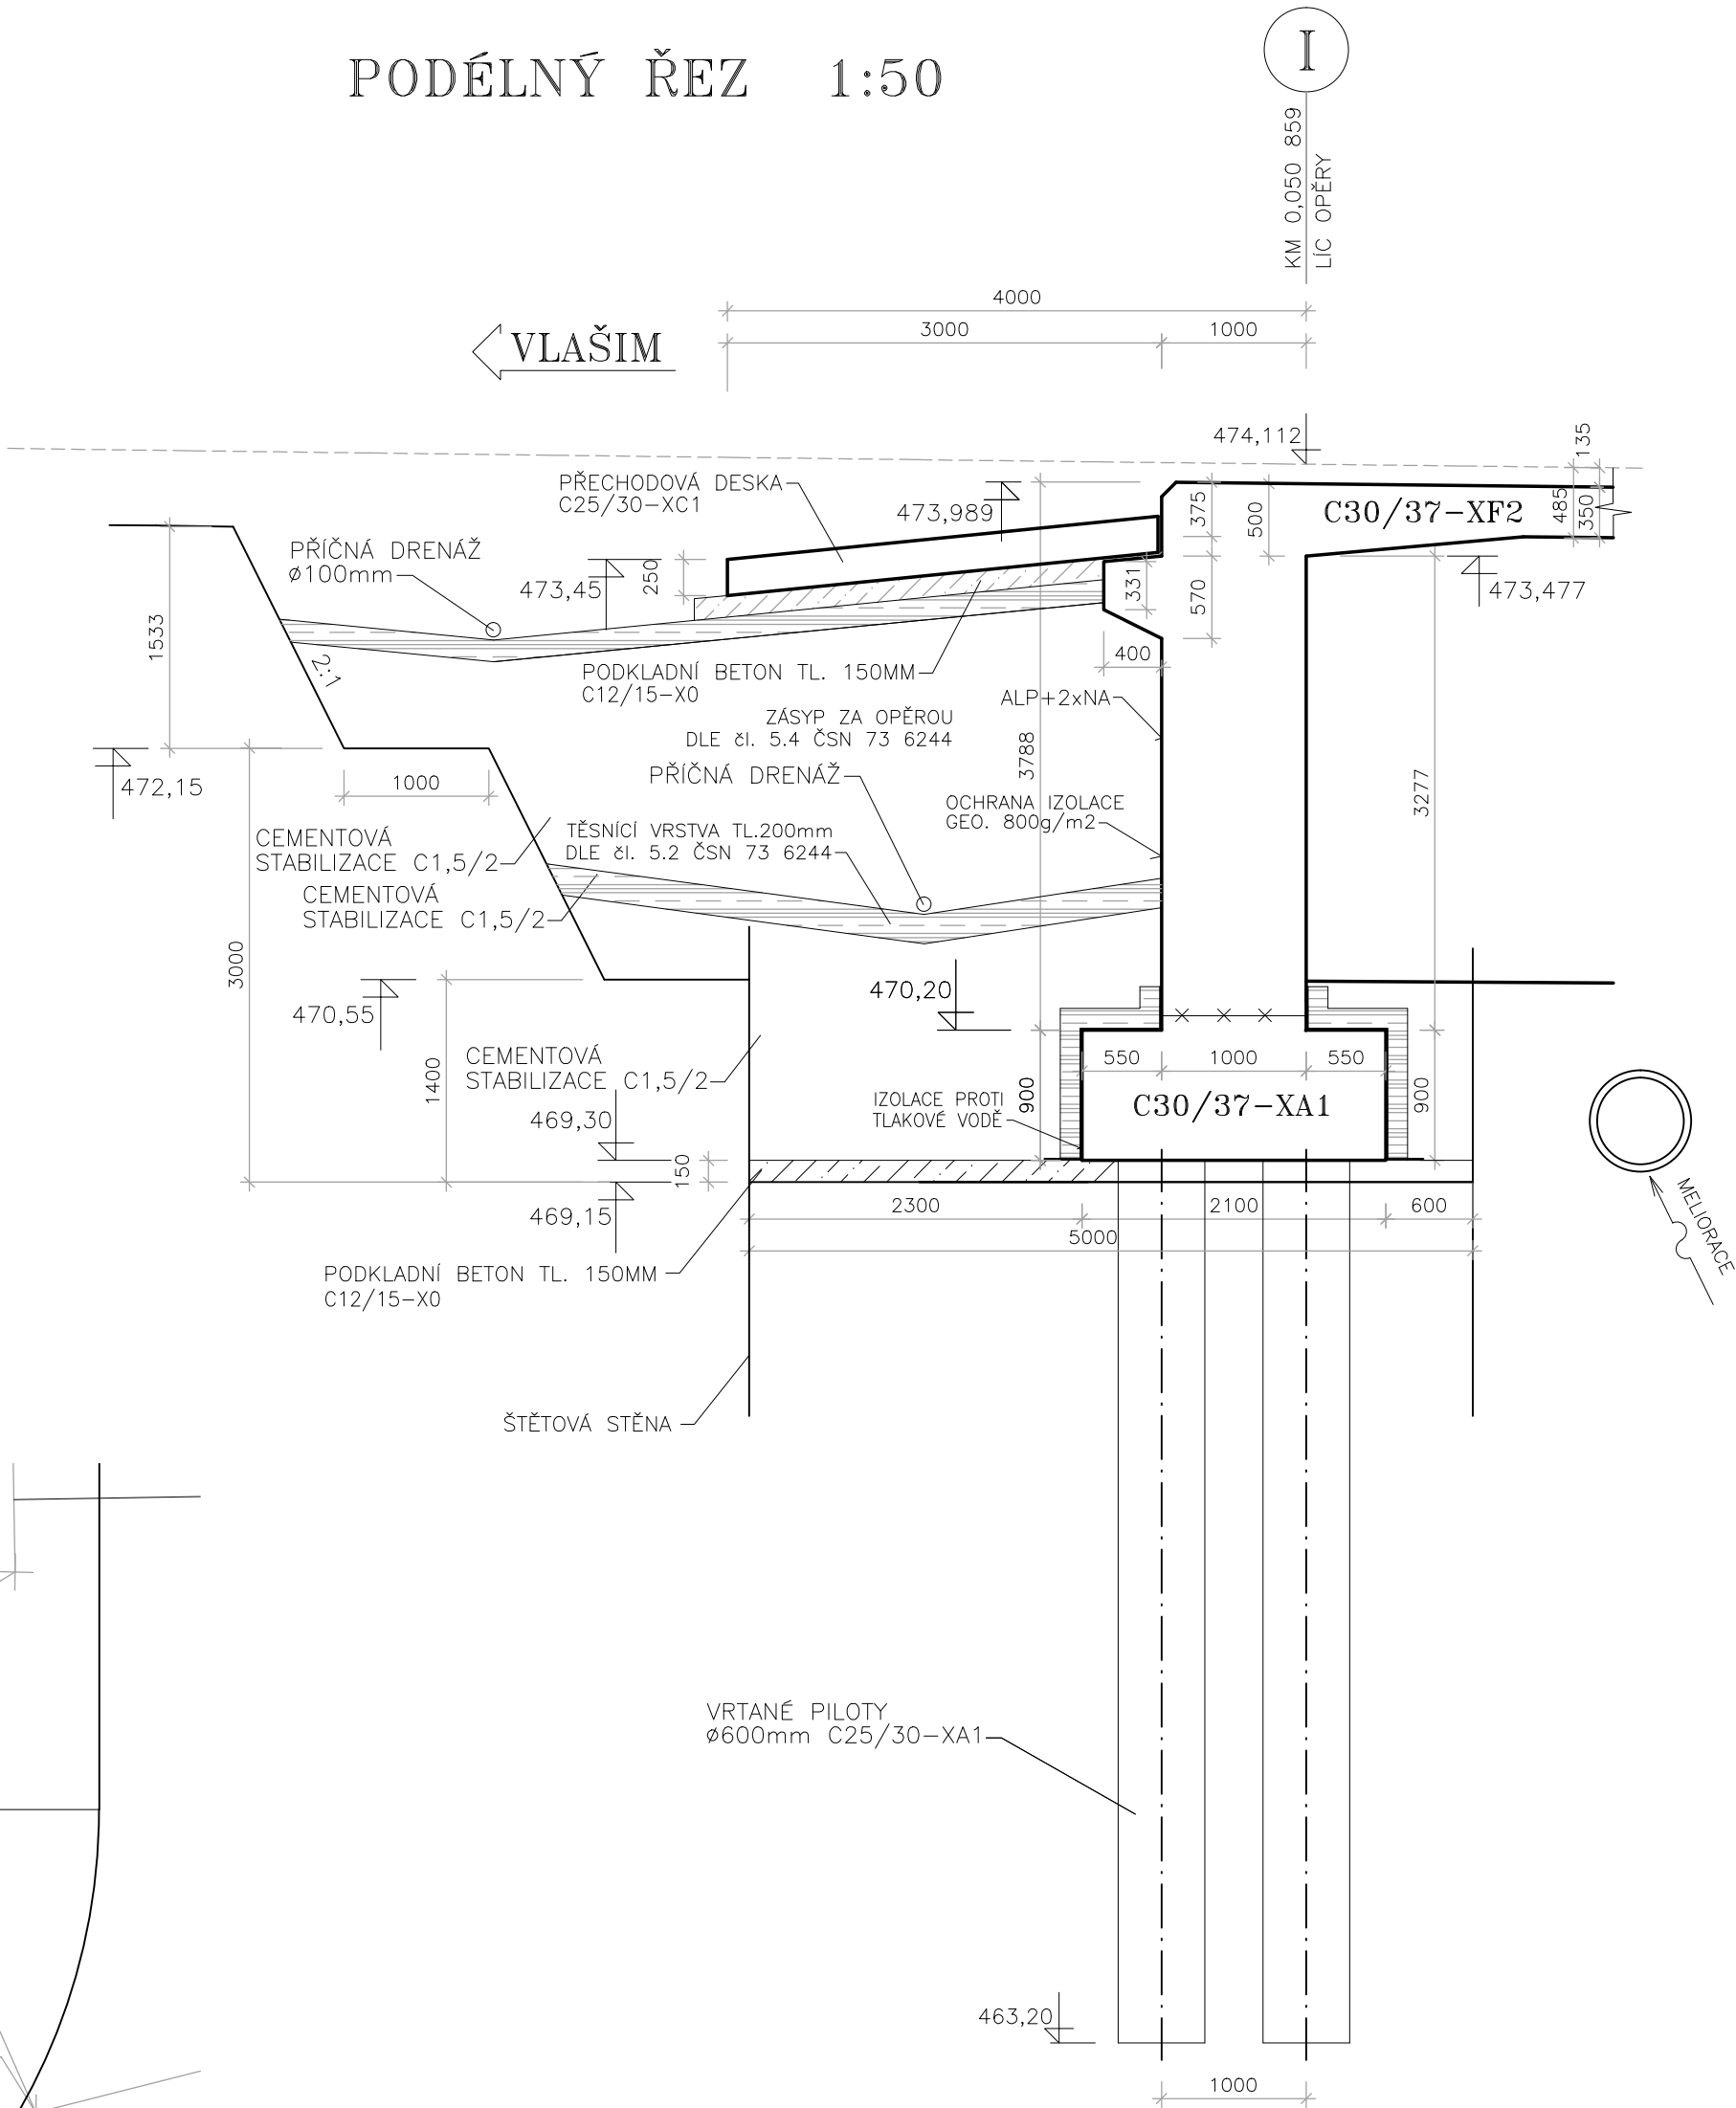

SOUŘADNICOVÝ SYSTÉM: S-JTSK

VÝŠKOVÝ SYSTÉM: Bpv

ATELIÉR PROJEKTOVÁNÍ INŽENÝRSKÝCH STAVEB s.r.o.			
II/112 ČECHTICE, MOST EV.Č. 112-035 PŘES STROUHU PŘED OBCÍ ČECHTICE			
ZADAVATEL: KŠÚS STŘEDOČESKÉHO KRAJE, příspěv. org.	HLAVNÍ INŽENÝR PROJEKTU: Ing. Josef JIROTKA	VYPRACOVAL: Ing. Jan TUREK	KONTROLOVAL: Ing. Petr TUREK
KRAJ: STŘEDOČESKÝ	OKRES: BENEŠOV	K.Ú.: ČECHTICE	ZAK. ČÍSLO: 3074/02
STAV. OBJEKT: SO 201	TVAR OPĚRY I		FORMÁTU A4: 6
		STUP. PROJ. PDPS	MĚŘIT.: 1:50
		PŘÍLOHA: C.4.6	