



VZOROVÝ PŘÍČNÝ ŘEZ 1:25

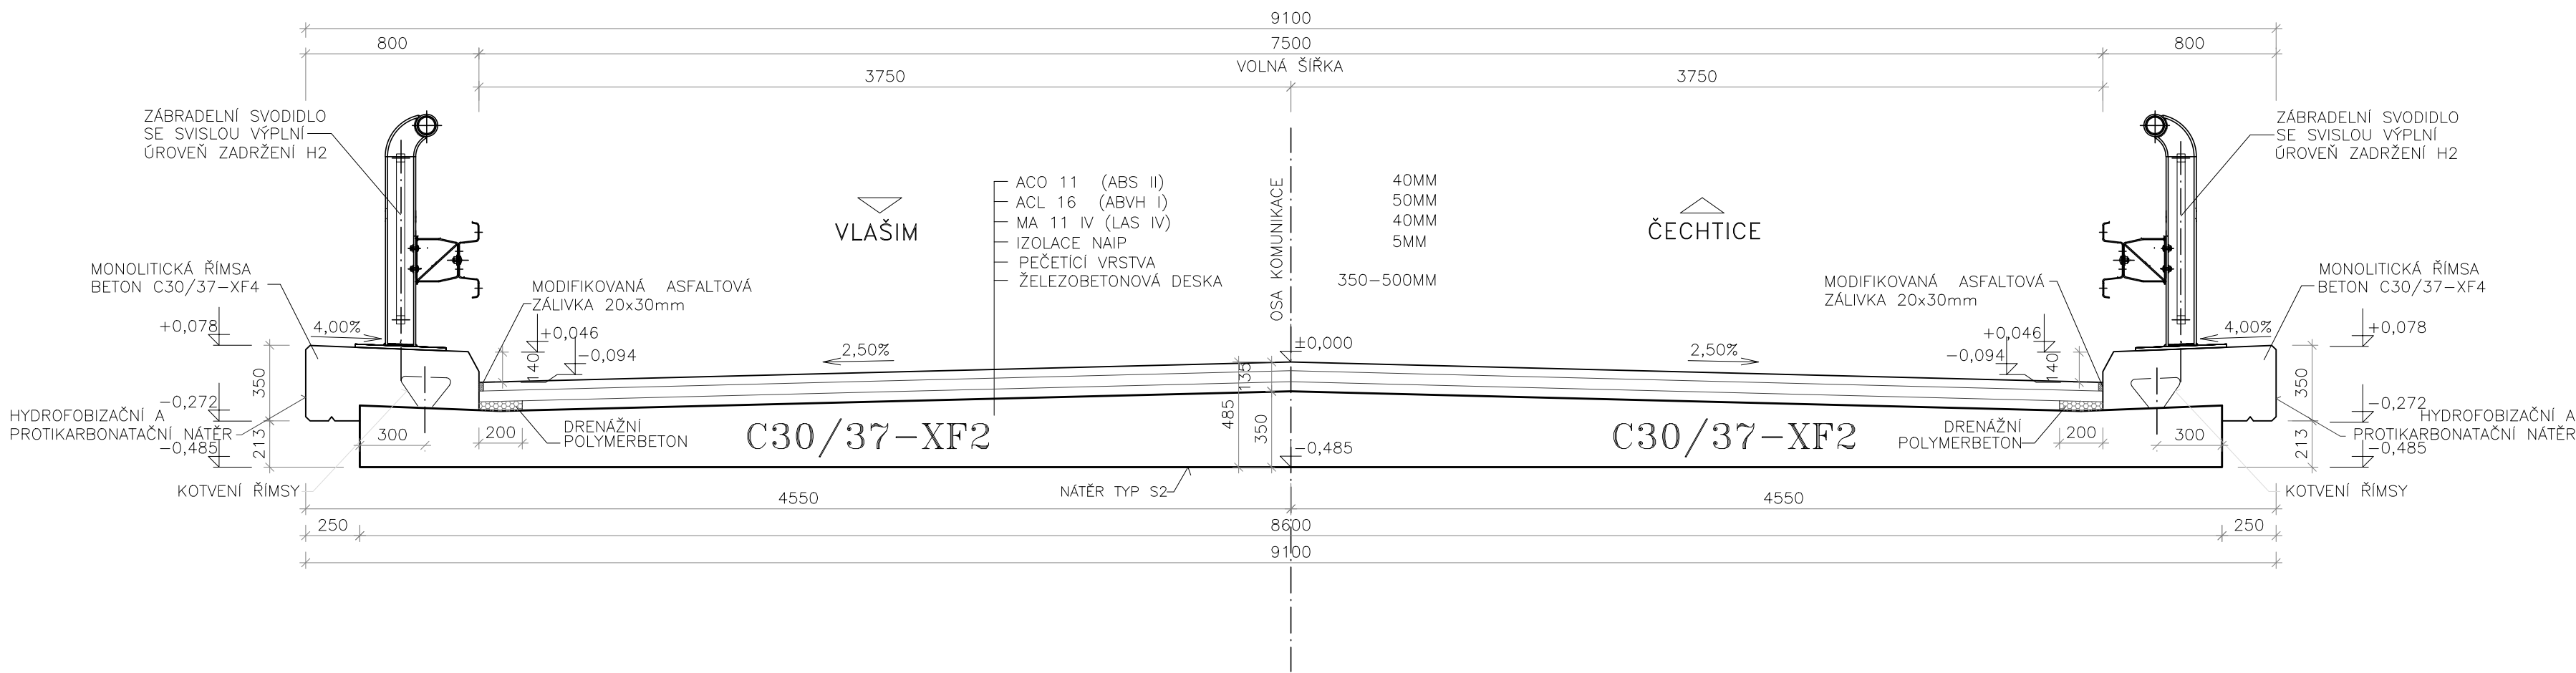

SOUŘADNICOVÝ SYSTÉM: S-JTSK VÝŠKOVÝ SYSTÉM: Bpv

ATELIÉR PROJEKTOVÁNÍ INŽENÝRSKÝCH STAVEB s.r.o.						
II/112 ČECHTICE, MOST EV.Č. 112-035 PŘES STROUHU PŘED OBCÍ ČECHTICE				OHRADNÍ 24B PRAHA 4 tel: 241 481 215 e-mail: apis@apis-sro.eu		
ZADAVATEL:		HLAVNÍ INŽENÝR PROJEKTU:		Ing. Josef JIROTKA 		
 KÚS STŘEDOČESKÉHO KRAJE, příspěv. org.		ODP. PROJEKTANT:		VYPRACOVAL:		KONTROLOVAL:
		Ing. Jan TUREK 		Ing. Jan TUREK 		Ing. Petr TUREK 
KRAJ: STŘEDOČESKÝ				OKRES: BENEŠOV		K.Ú.: ČECHTICE
STAV. OBJEKT		VZOROVÝ PŘÍČNÝ ŘEZ				
SO 201						
		PDPS				
		MĚŘIT.: 1:25				
		PŘÍLOHA: C.4.3				

VZOROVÝ PŘÍČNÝ ŘEZ 1:25

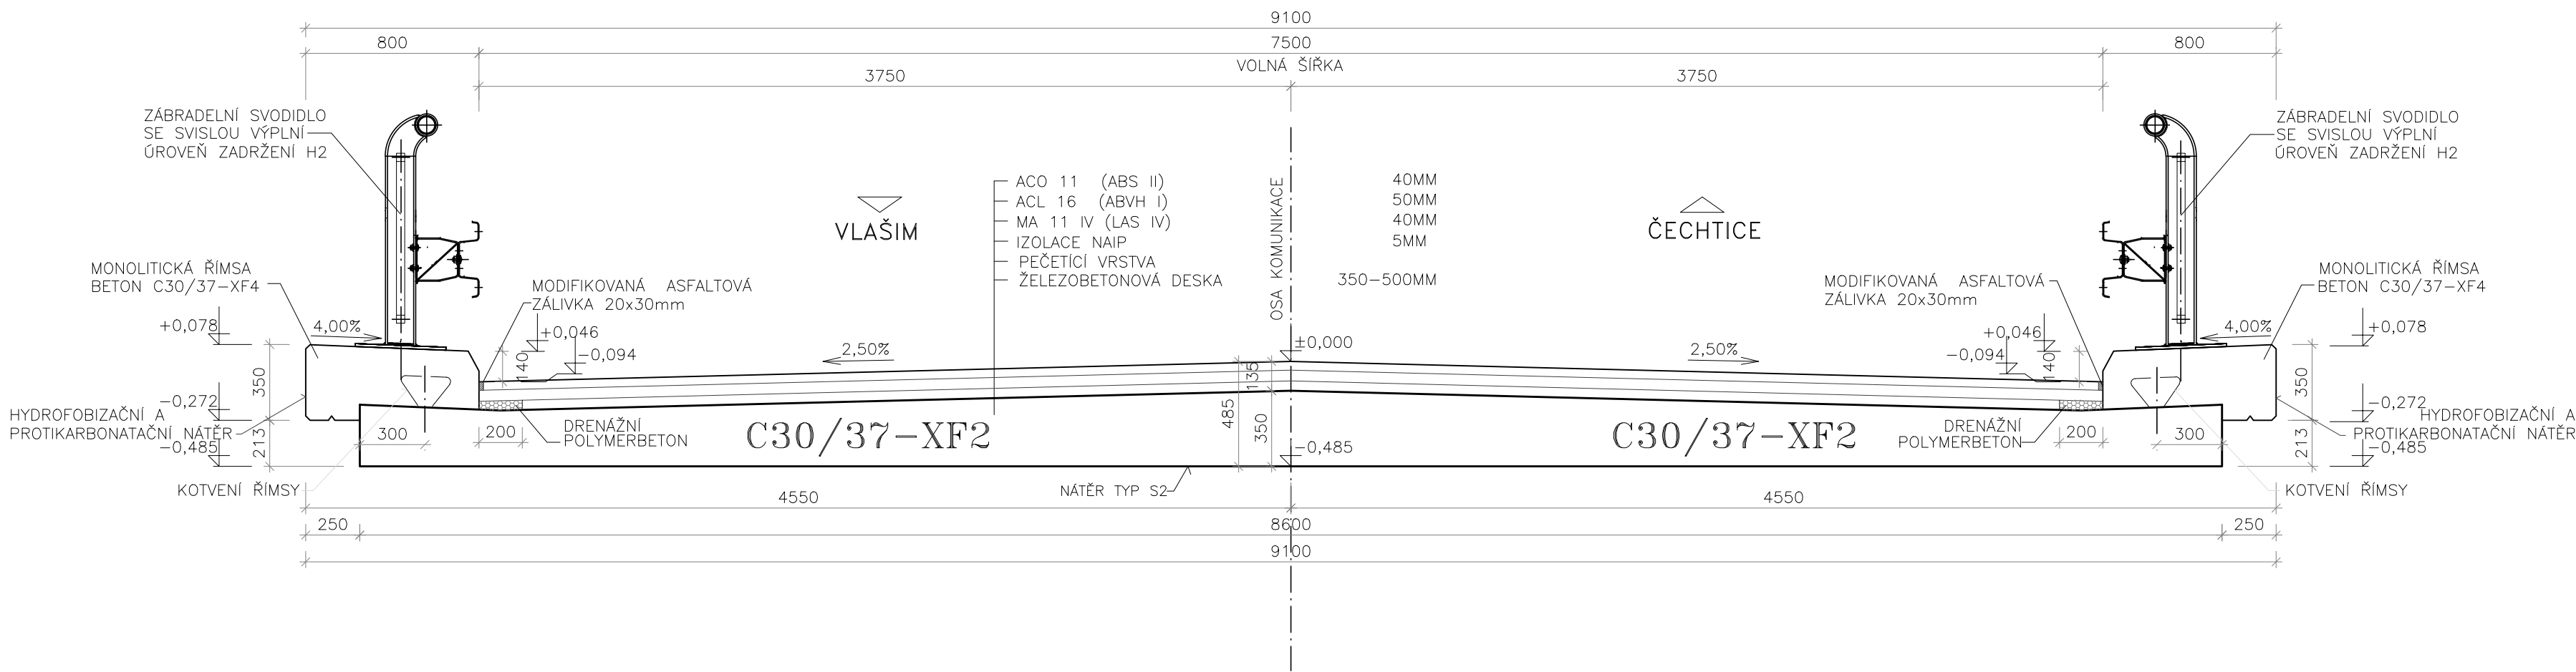

SOUŘADNICOVÝ SYSTÉM: S-JTSK VÝŠKOVÝ SYSTÉM: Bpv

ATELIÉR PROJEKTOVÁNÍ INŽENÝRSKÝCH STAVEB s.r.o.						
II/112 ČECHTICE, MOST EV.Č. 112-035 PŘES STROUHU PŘED OBCÍ ČECHTICE				OHRADNÍ 24B PRAHA 4 tel.: 241 481 215 e-mail: apis@apis-sro.eu		
ZADAVATEL:  KÚS STŘEDOČESKÉHO KRAJE, příspěv. org.		HLAVNÍ INŽENÝR PROJEKTU: Ing. Josef JIROTKA 		ZAK. ČÍSLO: 3074/02		
		ODP. PROJEKTANT: Ing. Jan TUREK 	VYPRACOVAL: Ing. Jan TUREK 	KONTROLOVAL: Ing. Petr TUREK 	FORMÁTÚ A4: 3	
KRAJ: STŘEDOČESKÝ		OKRES: BENEŠOV		K.Ú.: ČECHTICE	DATUM: ÚNOR 2018	
STAV. OBJEKT SO 201		VZOROVÝ PŘÍČNÝ ŘEZ			STUP.PROJ. PDPS	MĚŘIT.: 1:25
					PŘÍLOHA: C.4.3	