



PŘÍČNÉ ŘEZY V LÍCI OPĚR

ŘEZ V LÍCI OPĚRY I 1:50

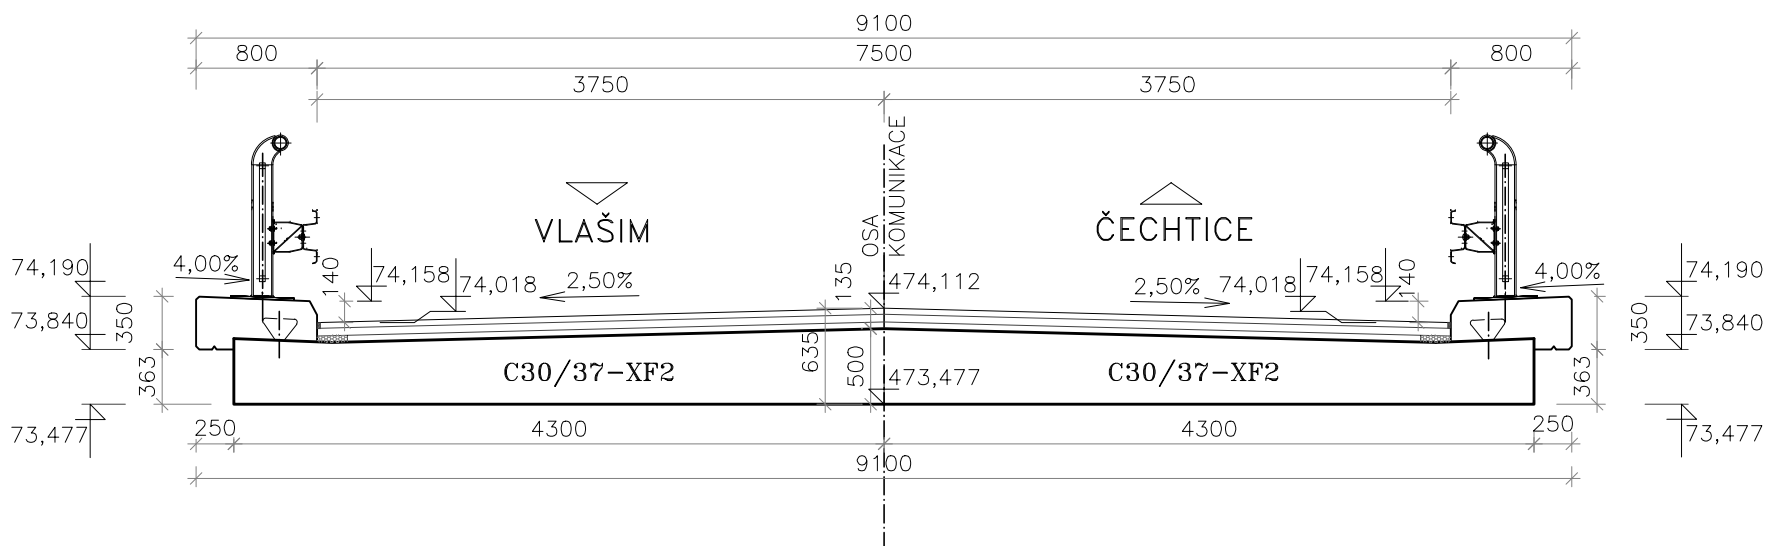

ŘEZ V LÍCI OPĚRY II 1:50

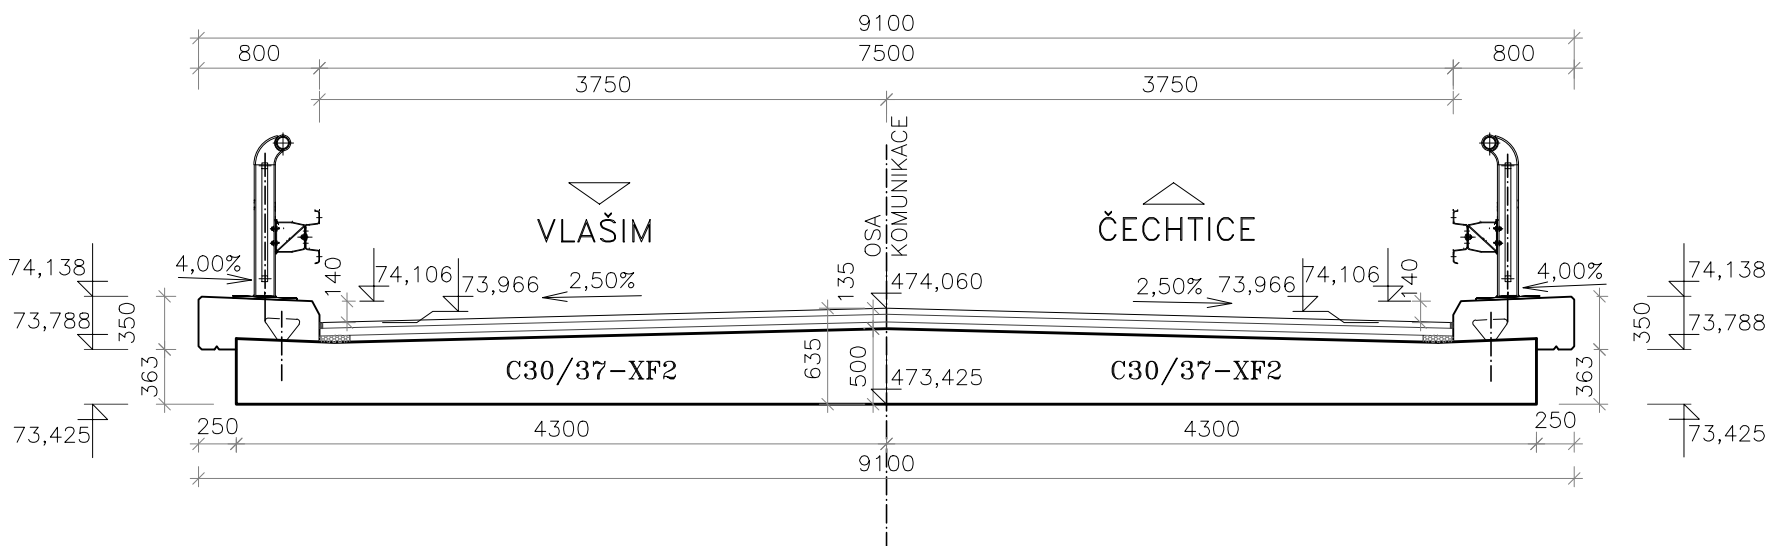


SOUŘADNICOVÝ SYSTÉM: S-JTSK

VÝŠKOVÝ SYSTÉM: Bpv


ATELIÉR PROJEKTOVÁNÍ INŽENÝRSKÝCH STAVEB s.r.o.						<div></div>	
II/112 ČECHTICE, MOST EV.Č. 112-035 PŘES STROUHU PŘED OBCÍ ČECHTICE				OHRADNÍ 24B PRAHA 4 tel: 241 481 215 e-mail: apis@apis-sro.eu			
ZADAVATEL:		HLAVNÍ INŽENÝR PROJEKTU:		Ing. Josef JIROTKA		ZAK. ČÍSLO:	
 KSÚS STŘEDOČESKÉHO KRAJE, příspěv. org.		ODP. PROJEKTANT:		VYPRACOVAL:		KONTROLOVAL:	
		Ing. Jan TUREK		Ing. Jan TUREK		Ing. Petr TUREK	
							
KRAJ: STŘEDOČESKÝ		OKRES: BENEŠOV		K.Ú.: ČECHTICE		FORMÁTÚ A4: 3	
STAV. OBJEKT		PŘÍČNÉ ŘEZY V LÍCI OPĚR		PDPS		DATUM: ÚNOR 2018	
SO 201						MĚŘIT.: 1:50	
						PŘÍLOHA: C.4.8	

PŘÍČNÉ ŘEZY V LÍCI OPĚR

ŘEZ V LÍCI OPĚRY I 1:50

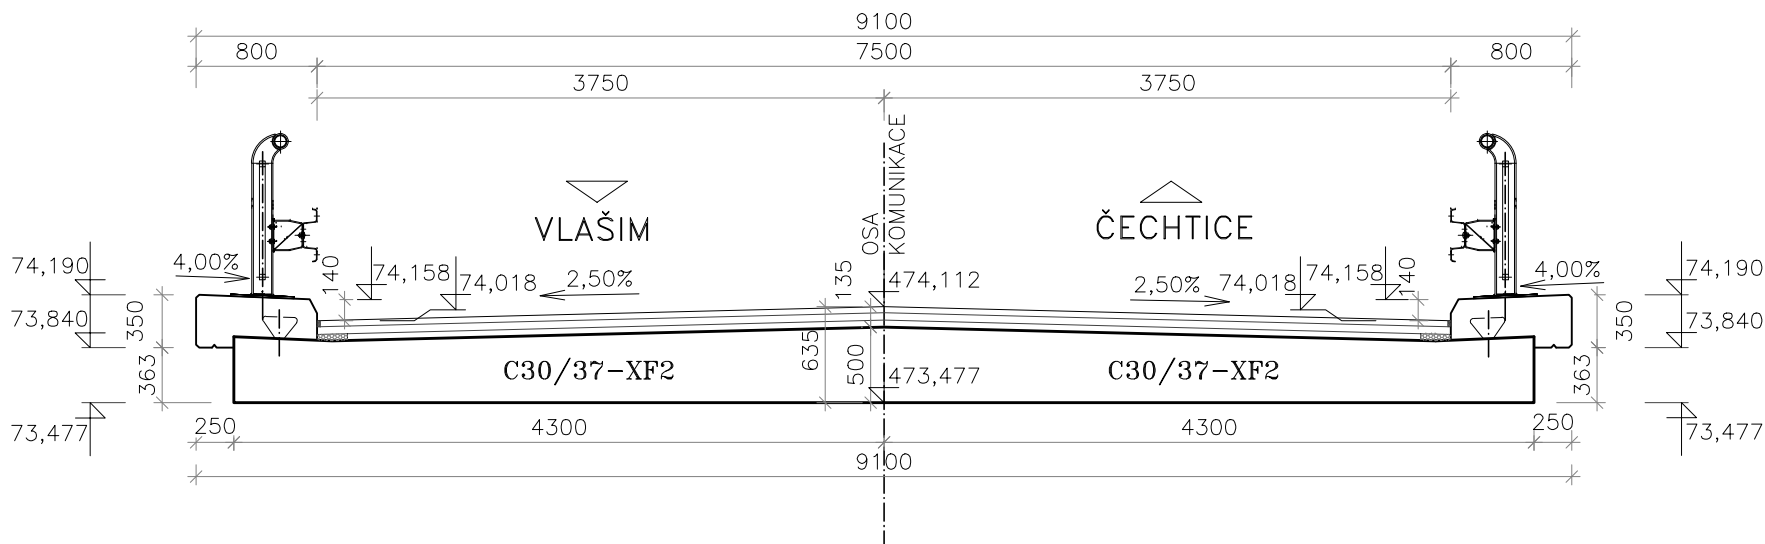

ŘEZ V LÍCI OPĚRY II 1:50

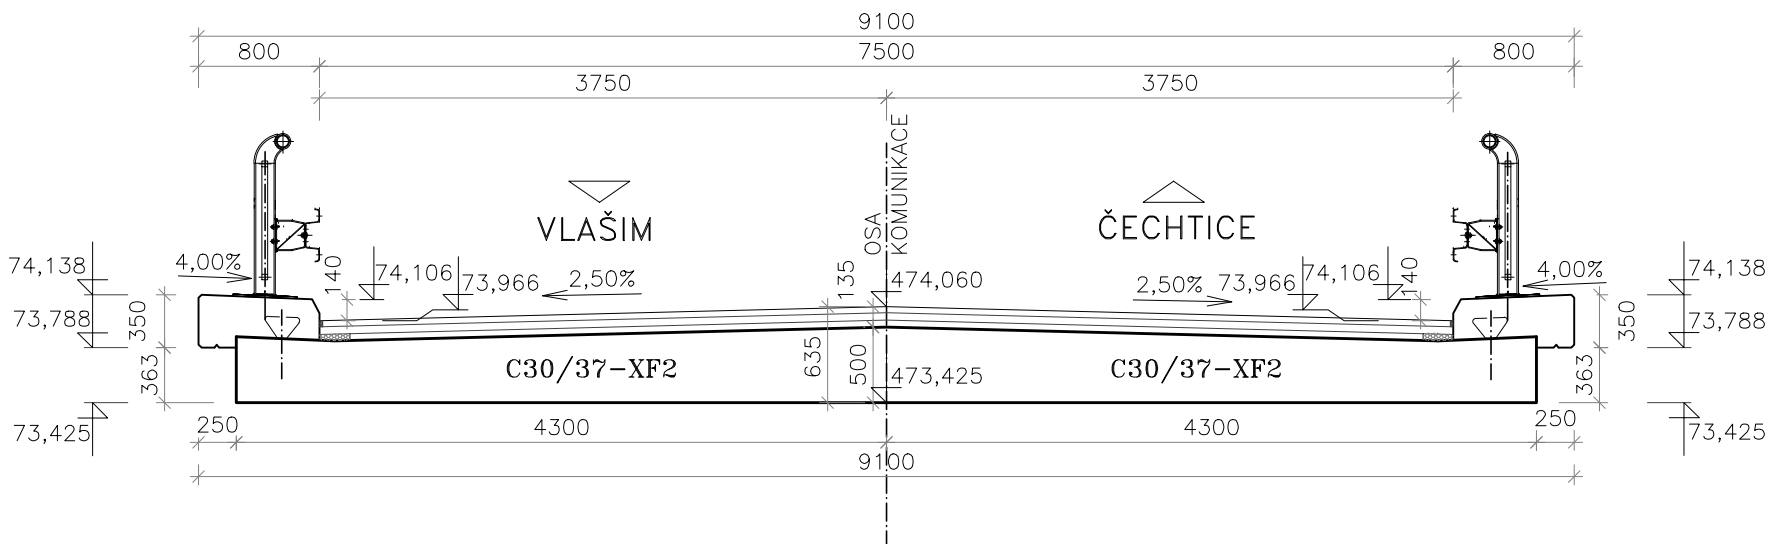

SOUŘADNICOVÝ SYSTÉM: S-JTSK

VÝŠKOVÝ SYSTÉM: Bpv

ATELIÉR PROJEKTOVÁNÍ INŽENÝRSKÝCH STAVEB s.r.o.						<div>OHRADNÍ 24B PRAHA 4 tel: 241 481 215 e-mail: apis@apis-sro.eu</div> <div></div>	
II/112 ČECHTICE, MOST EV.Č. 112-035 PŘES STROUHU PŘED OBCÍ ČECHTICE							
ZADAVATEL:		HLAVNÍ INŽENÝR PROJEKTU: Ing. Josef JIROTKA <i>J. Jirotko</i>				ZAK. ČÍSLO:	
KSÚS KRAJSKÝ ÚŘAD STŘEDOČESKÉHO KRAJE, příspěv. org.		ODP. PROJEKTANT: Ing. Jan TUREK <i>J. Turek</i>		VYPRACOVAL: Ing. Jan TUREK <i>J. Turek</i>		3074/02	
				KONTROLOVAL: Ing. Petr TUREK <i>P. Turek</i>		FORMÁTÚ A4: 3	
						DATUM: ÚNOR 2018	
KRAJ: STŘEDOČESKÝ		OKRES: BENEŠOV		K.Ú.: ČECHTICE		STUP. PROJ.	
STAV. OBJEKT						MĚŘIT.:	
SO 201		PŘÍČNÉ ŘEZY V LÍCI OPĚR				PŘÍLOHA: C.4.8	
						PDPS 1:50	