



ZÁBRADLÍ

Pohled - typická pole

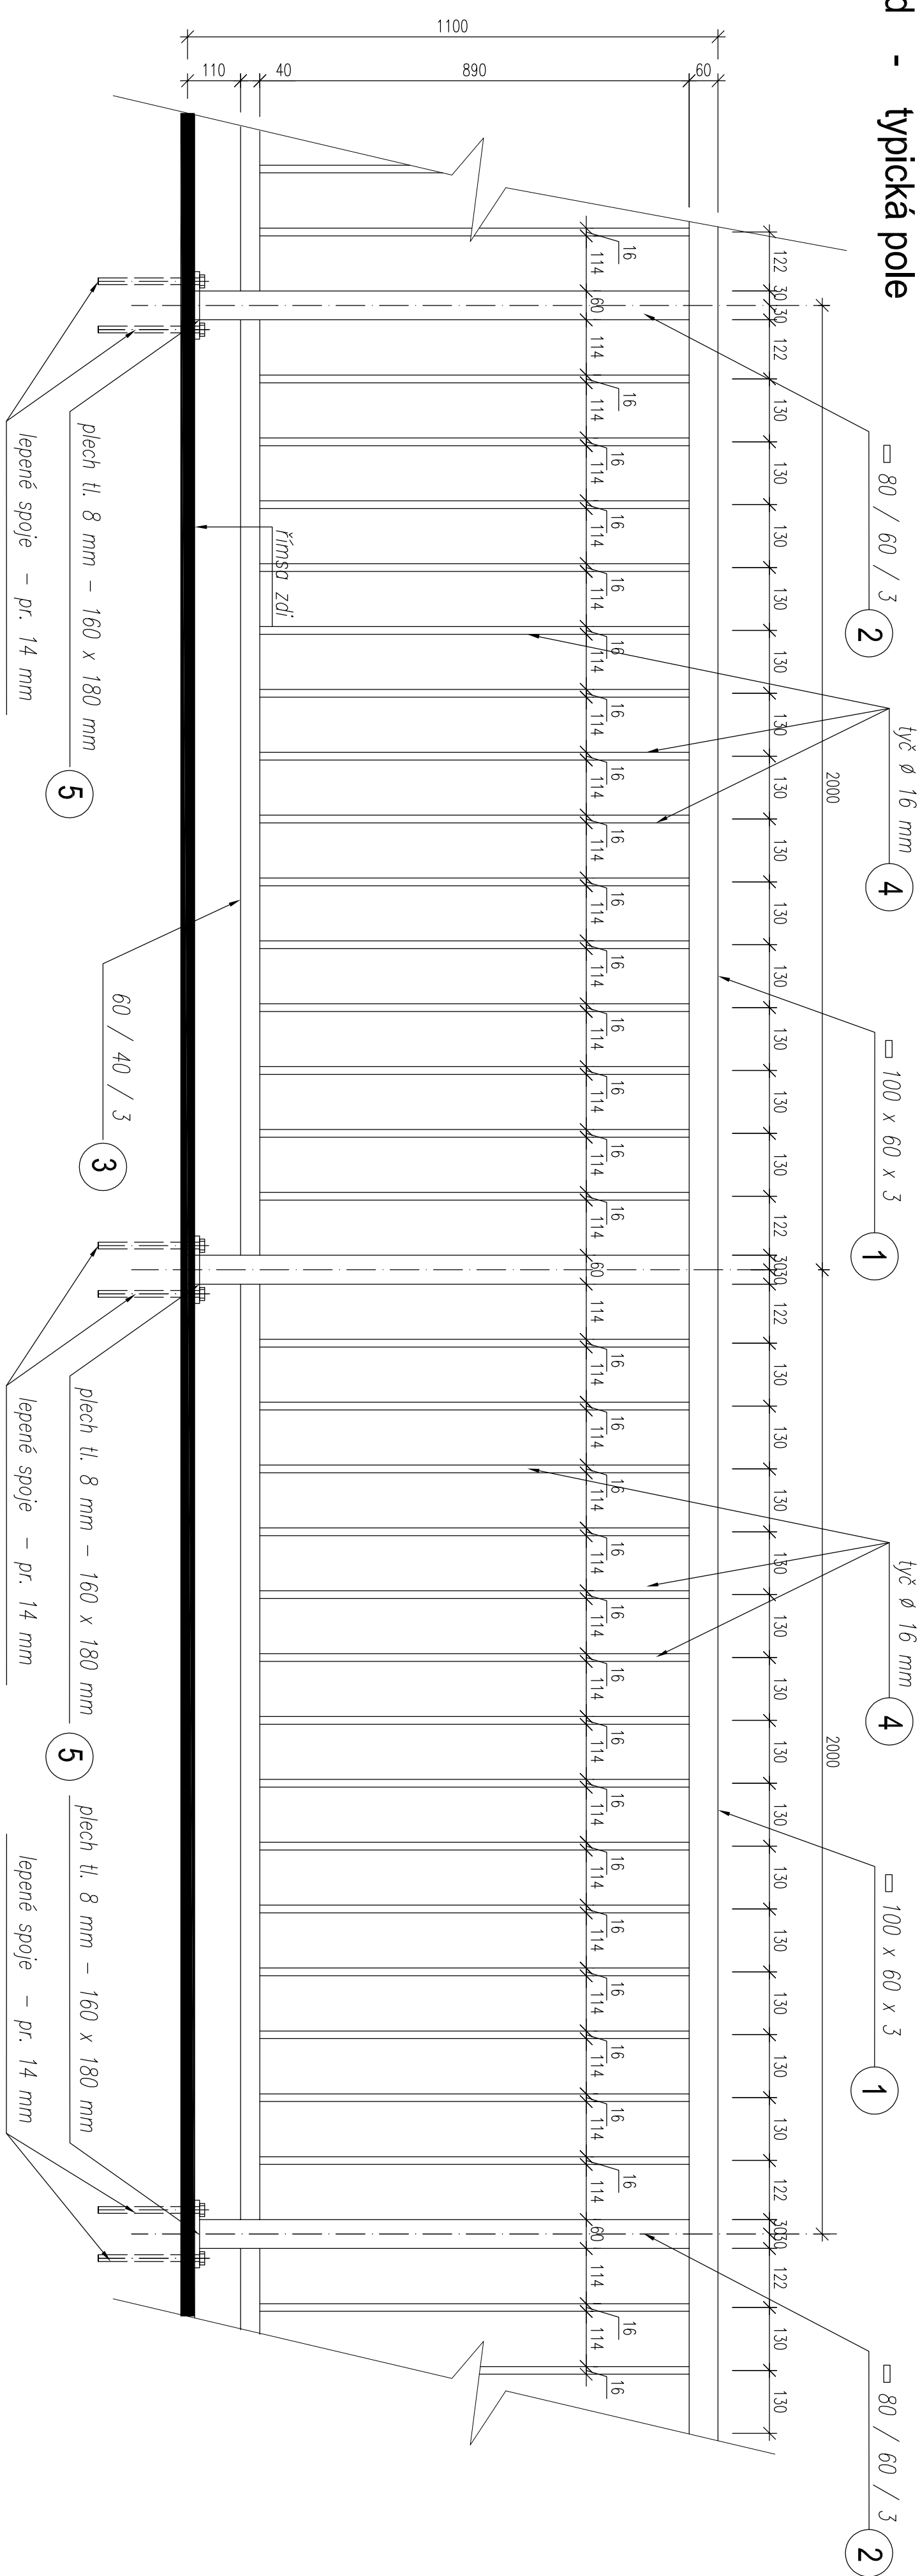

Pohled - dilatace

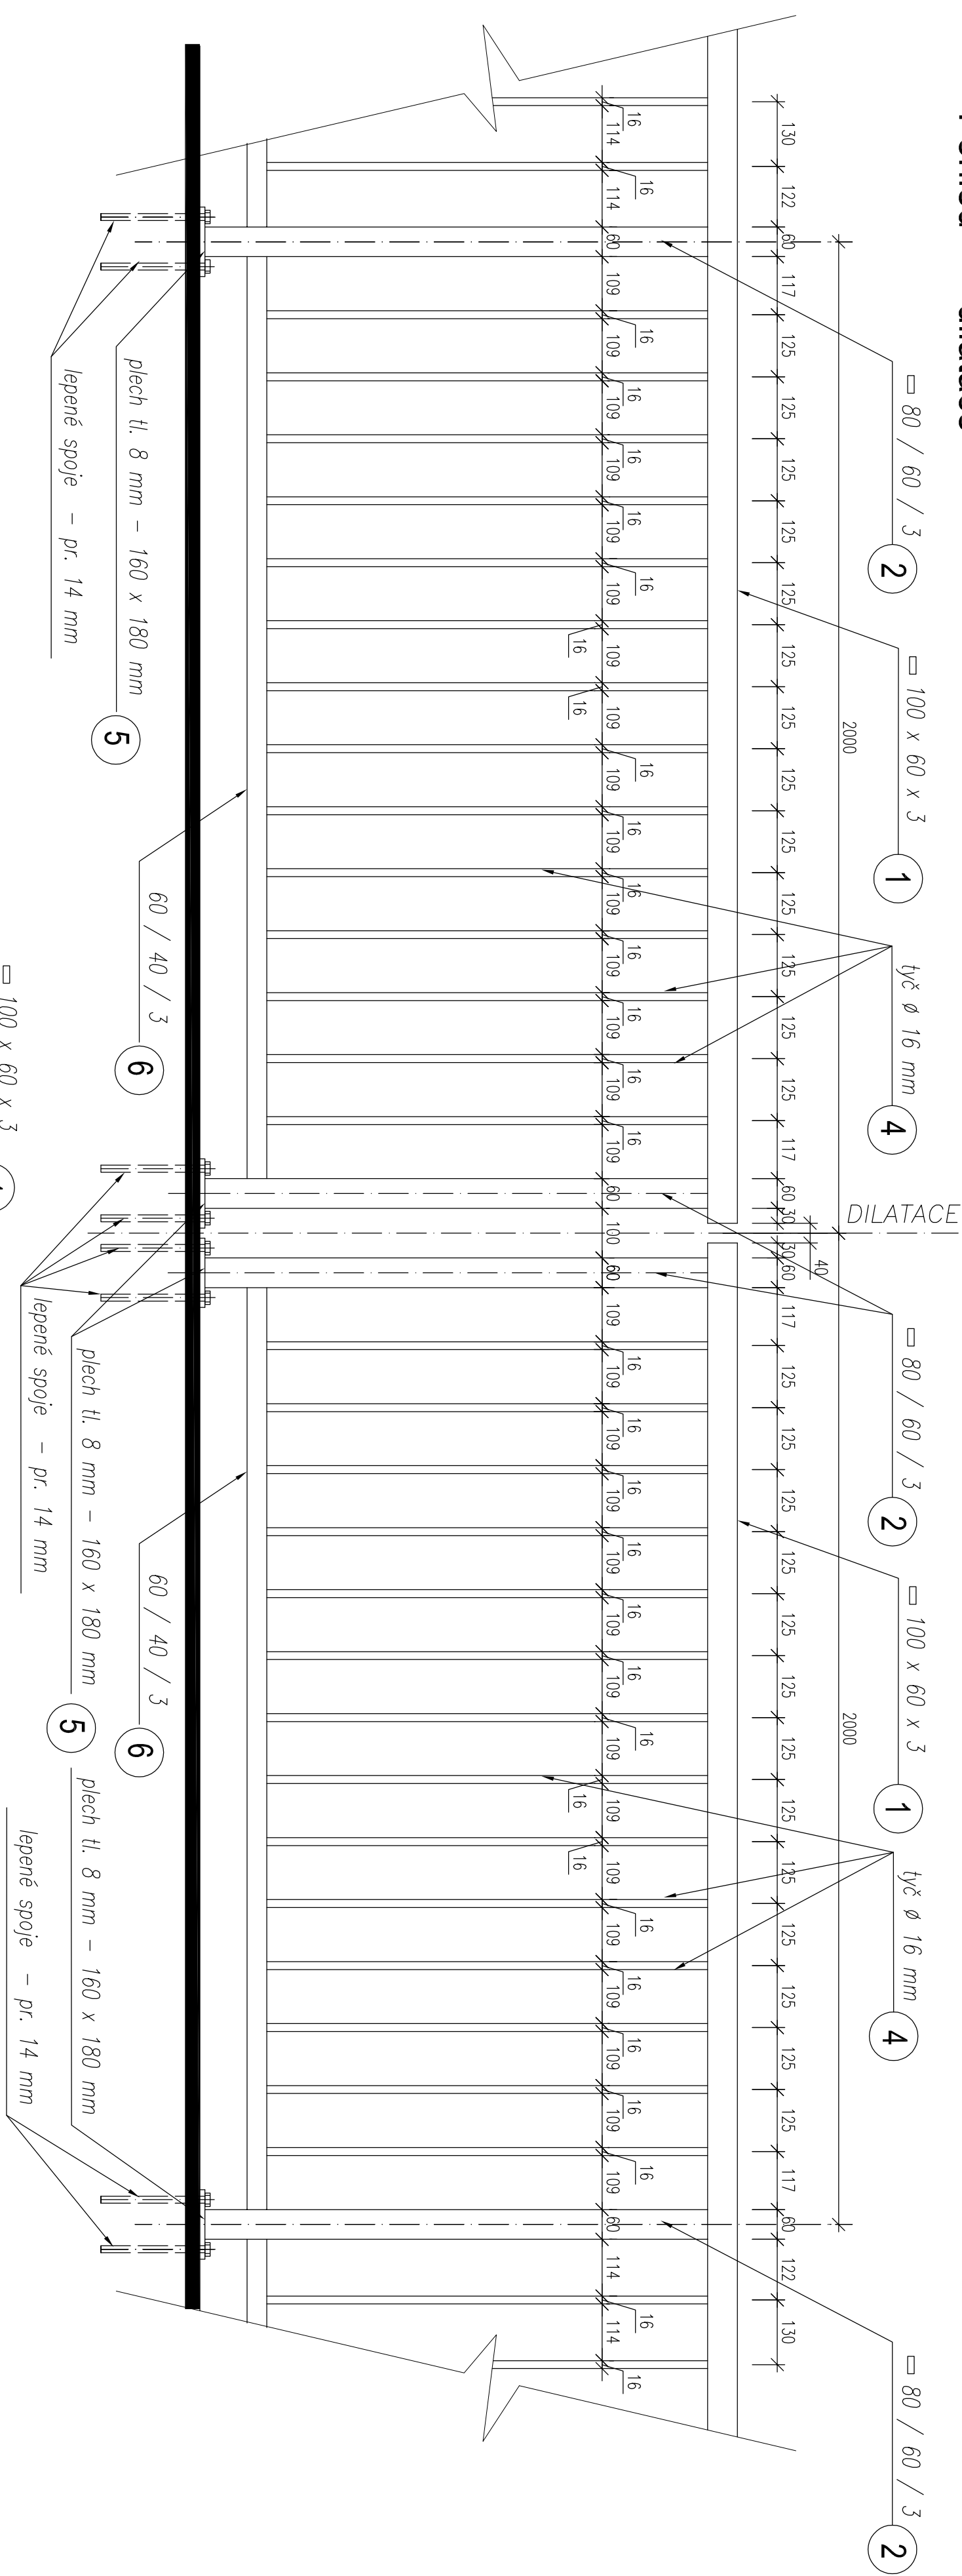

Řez 1 : 10

POZNÁMKA :

- Ošetření a impregnace povrchu kovových prvků nového zábradlí normovým a systémovým způsobem.
- Minimální světlost prvků zábradlí je 120 mm.
- Před zahájením výroby a objednáním prvků zábradlí budou rozměry ověřeny na stavbě.

Stavební objekt :		Ing. Martin Trčka		Wypocovoi	Ing. Petr Žaboi
Projektant :		Ing. Petr Žaboi			
Stupeň PD :		DOKUMENTACE PRO ZADANÍ STAVBY			
Obsah výkresu :		ZÁBRADLÍ - ŘEZ, POHLEDY			
Díl projektu :		D.1.1 – STAVEBNÍ ČÁST			
Číslo výkresu :		D.1.1-10			