



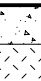


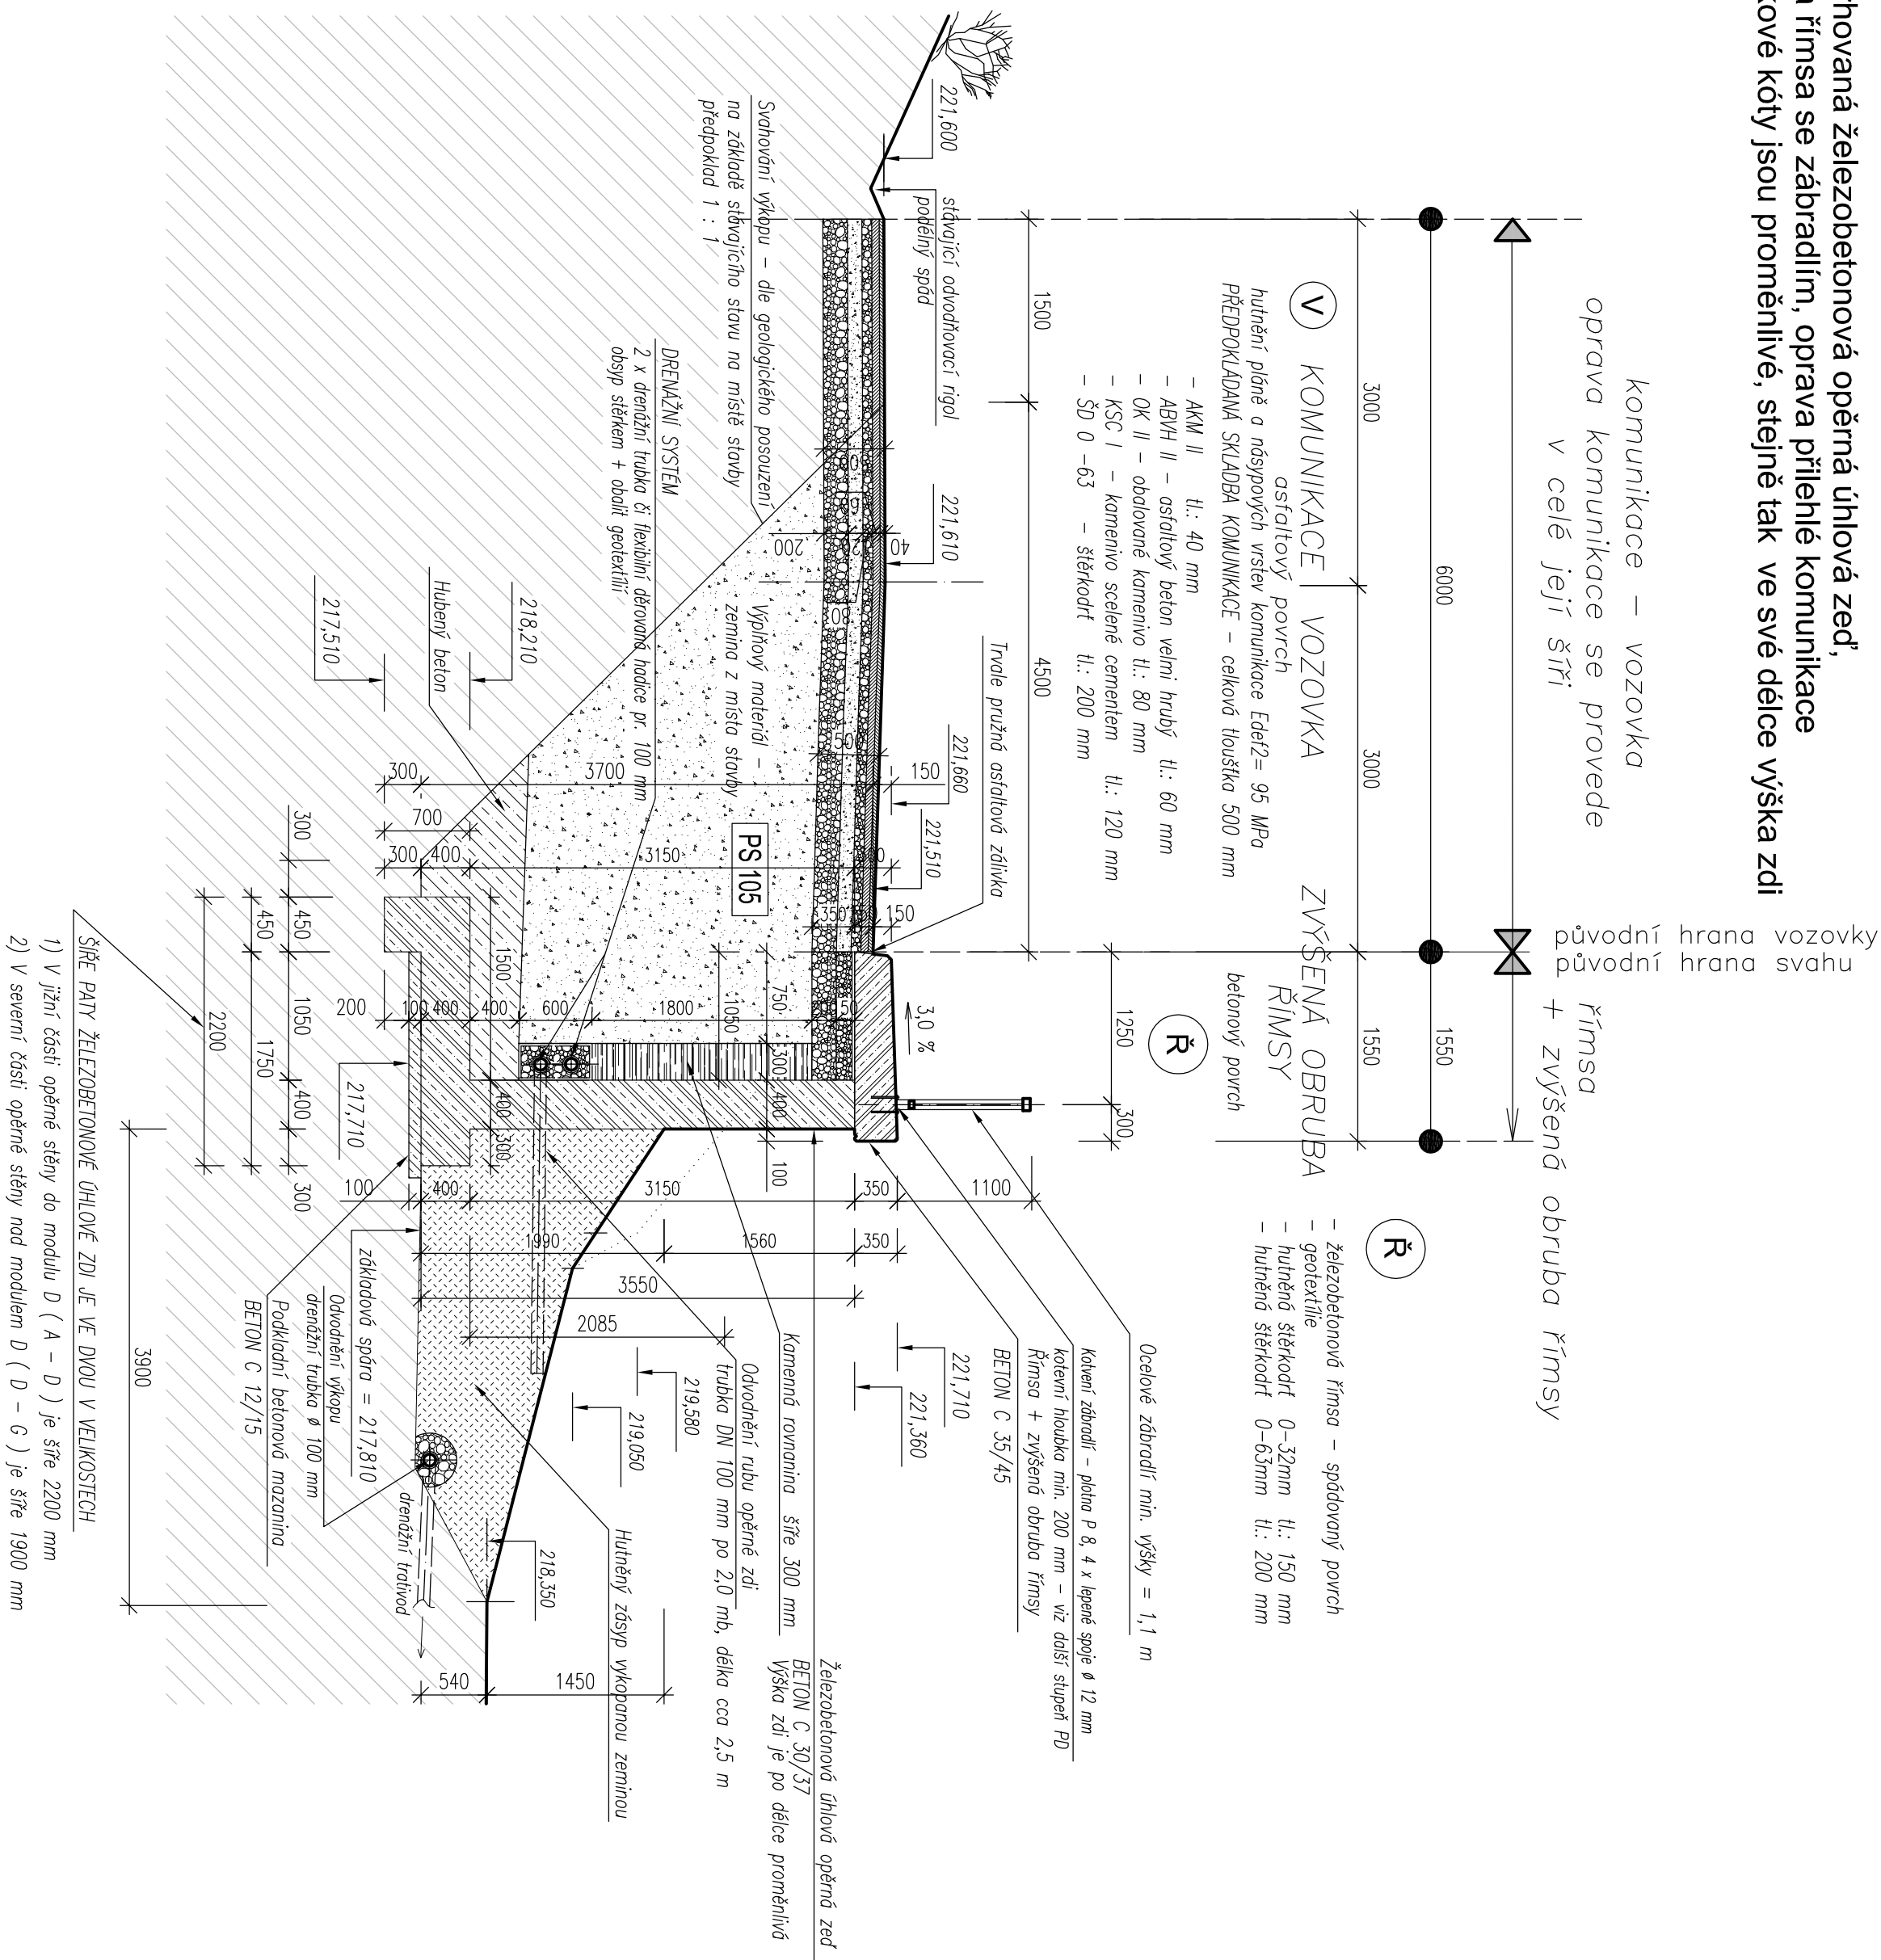


### VZOROVÝ PŘÍČNÝ ŘEZ B - B'

- Navrhovaná železobetonová opěrná úhlová zeď, nová firma se zabradlím, oprava přilehlé komunikace
- Výškové kóty jsou proměnlivé, stejně tak ve své délce výška zdi



## LEGENDA MATERIÁLŮ

- |   |   |
|---|---|
|  | Bourané konštrukcie a odstraňovaný materiál                       |
|  | Kamenná rovinanina  |
|  | Výplňový materiál - zemina z miesta stavby - 98% nařízené hustoty |
|  | Štětkový podsyp, zásyp  |
|  | Železobetón   |
|  | Betón prostý  |
|  | Stávající terén   |

## POZNÁMKA

- OPRAVA PŘÍLEHLÉ KOMUNIKACE JE UJADNĚNA POUZE V ROZSAHU VYVOLANÉ REKONSTRUKCI OPĚVNĚHO SYSTÉMU
- NAVAHOVANÉ SKLADBY KOMUNIKACE V RAMCI JEJÍ OPRAVY VYCHÁZEJÍ Z PŘEDPOKLADANÉHO STAVAJÍCÍHO SOUVISLÍ
- UJADNĚNÉ SKLADBY VOZOVKY NEVYHAZUJÍ PROJEKT KOMUNIKACE

Stavba		Stavební objekt :	
Silnice II/101 Zákolany, sanace svahu a silnice po havárii		Projektant: Ing. Martin Trčka	
Investor		Krajská správa a údržba silnic Středočeského kraje, příspě. org. Zborovská 11, 150 21 Praha 5	Ypracoval Ing. Petr Žoba
Železničův 1072, PSČ 272 01 Kladno		Formát: 4 x A4	
IČO: 28220111		Měřítko: 1 : 50	
DÍČ: CZ 28220111		Datum: 05. 2015	
IČO: 00066001		Číslo zakázky: 40315	
DÍČ: CZ00066001		Číslo výkresu: 40315	
Stupeň PD: DOKUMENTACE PRO ZADÁNÍ STAVBY		Číslo výkresu: D.1.1-4	
Obsah výkresu: VZOROVÝ PŘÍČNÝ ŘEZ - B-B'		Číslo výkresu: D.1.1-4	
Díl projektu: D.1.1 — STAVEBNÍ ČÁST		Číslo výkresu: D.1.1-4	