VÝKRES TVARU
ŘEZ B - B ´ - nižší část

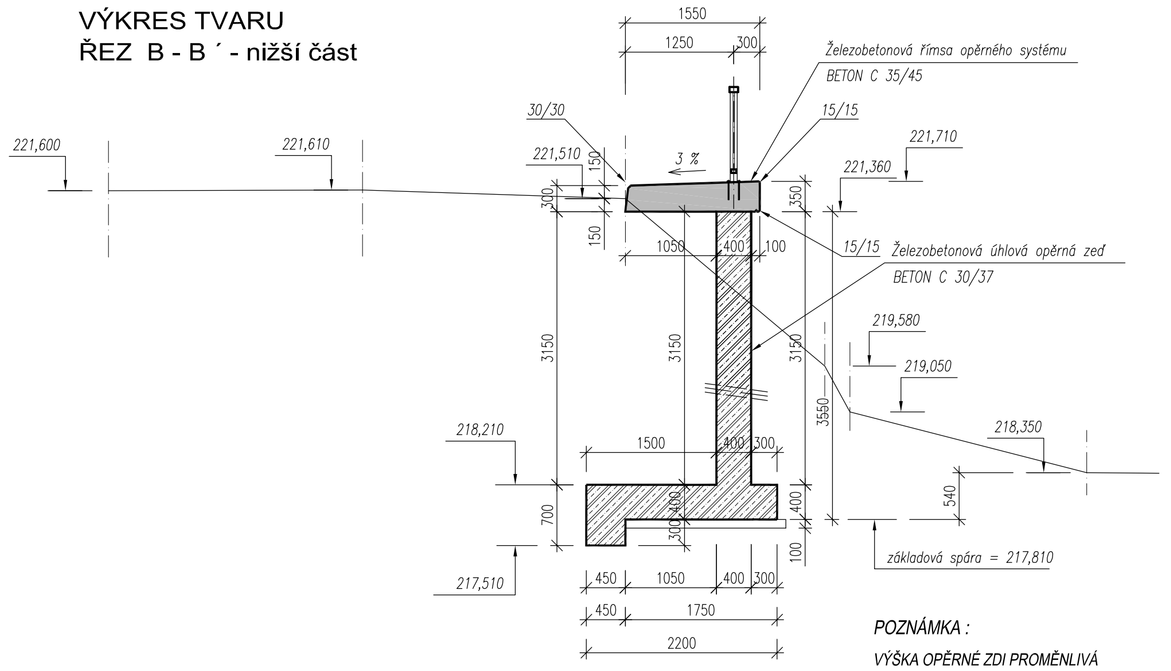

POZNÁMKA :
VÝŠKA OPĚRNÉ ZDI PROMĚNLIVÁ
BETON ŘÍMSY : C 35/45,XD3
BETON STĚN : C 30/37,XC4, XF3
VÝZTUŽ : R (10 505)
KRYTÍ VÝZTUŽE : 30 MM, ZE STRANY TERÉNU = 50 MM,

VÝKRES TVARU
ŘEZ B - B ´ - vyšší část

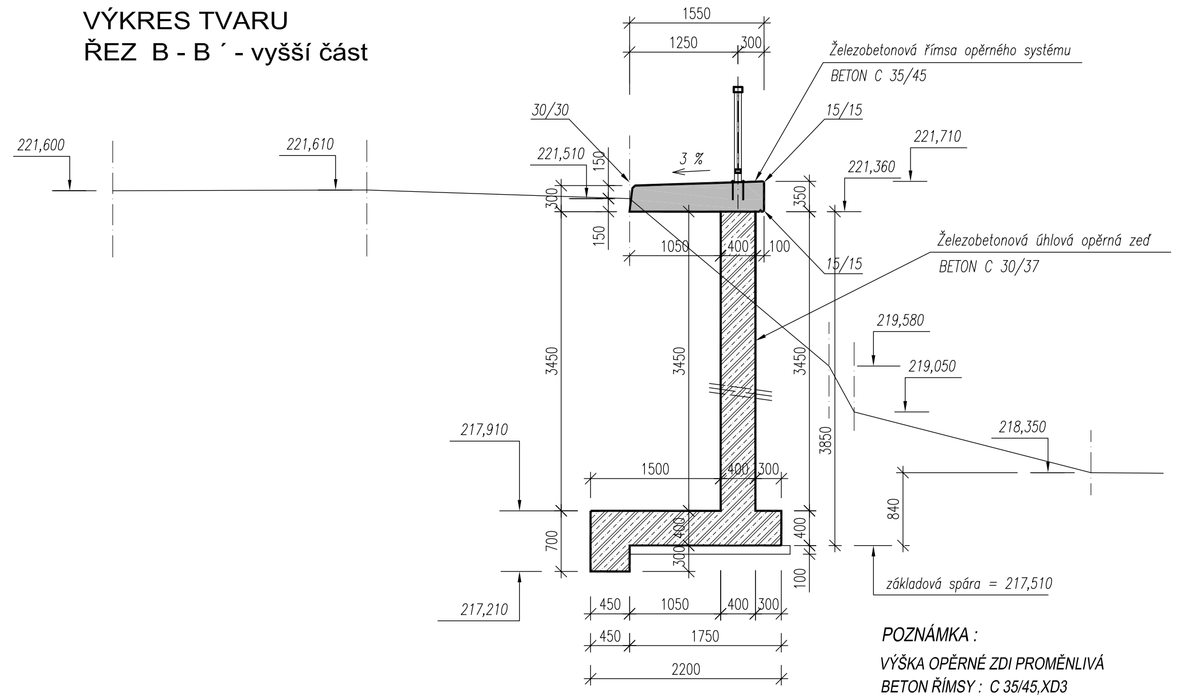

POZNÁMKA :
VÝŠKA OPĚRNÉ ZDI PROMĚNLIVÁ
BETON ŘÍMSY : C 35/45,XD3
BETON STĚN : C 30/37,XC4, XF3
VÝZTUŽ : R (10 505)
KRYTÍ VÝZTUŽE : 30 MM, ZE STRANY TERÉNU = 50 MM,

VÝKRES TVARU
ŘEZ D - D ´
ZMĚNA ŠÍŘE PATY OPĚRNÉ STĚNY
MODUL A - D ..... ŠÍŘE PATY = 2200 MM
ZMĚNA V PROFILACI VÝZTUŽE OPĚRNÉ STĚNY

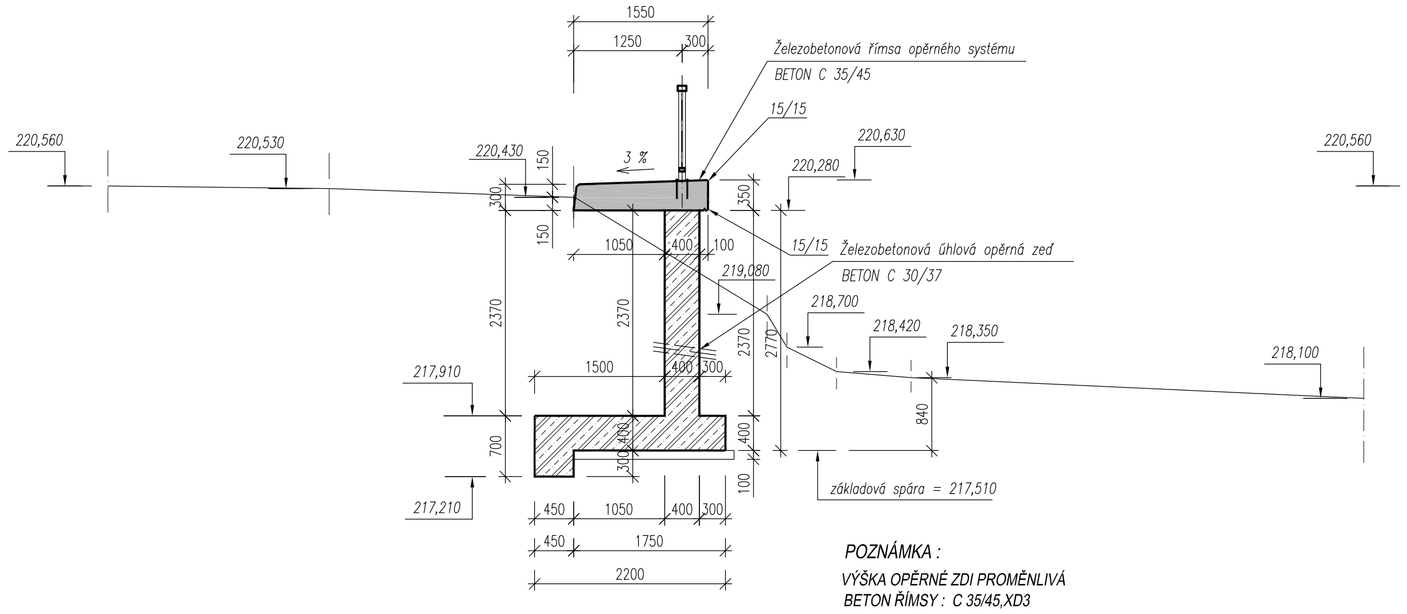

POZNÁMKA :
VÝŠKA OPĚRNÉ ZDI PROMĚNLIVÁ
BETON ŘÍMSY : C 35/45,XD3
BETON STĚN : C 30/37,XC4, XF3
VÝZTUŽ : R (10 505)
KRYTÍ VÝZTUŽE : 30 MM, ZE STRANY TERÉNU = 50 MM,

VÝKRES TVARU
ŘEZ D - D ´
ZMĚNA ŠÍŘE PATY OPĚRNÉ STĚNY
MODUL D - G ..... ŠÍŘE PATY = 1900 MM
ZMĚNA V PROFILACI VÝZTUŽE OPĚRNÉ STĚNY

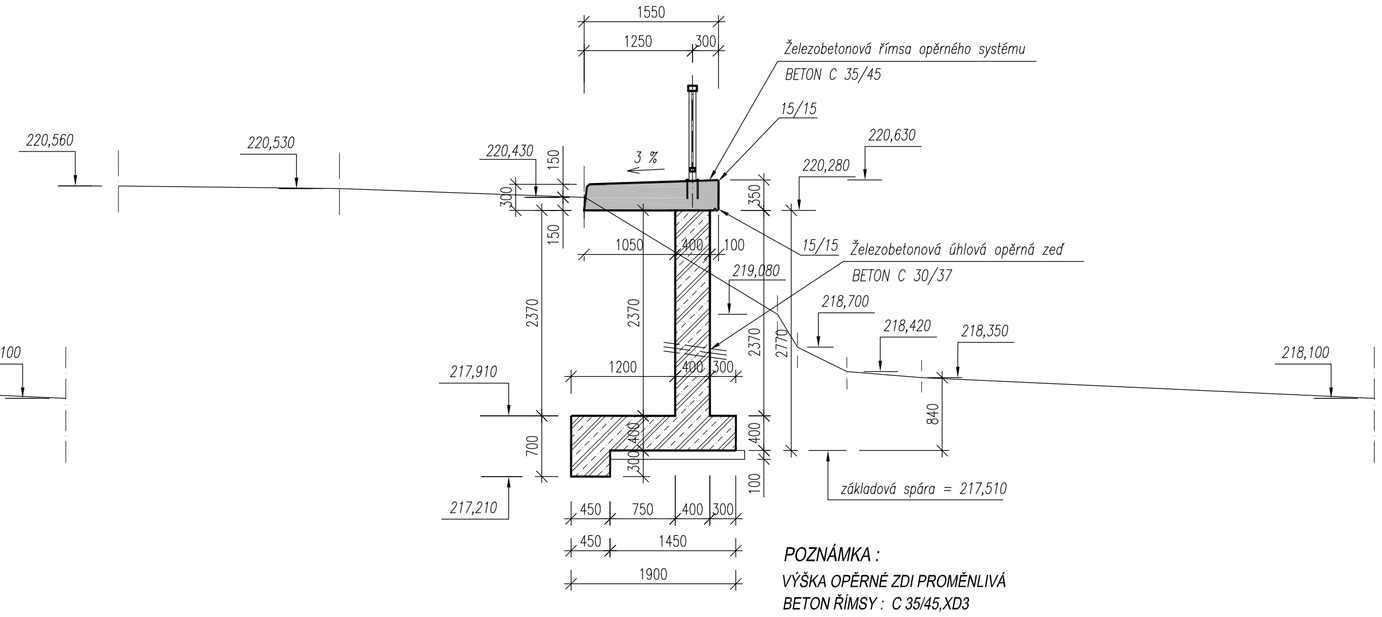

POZNÁMKA :
VÝŠKA OPĚRNÉ ZDI PROMĚNLIVÁ
BETON ŘÍMSY : C 35/45,XD3
BETON STĚN : C 30/37,XC4, XF3
VÝZTUŽ : R (10 505)
KRYTÍ VÝZTUŽE : 30 MM, ZE STRANY TERÉNU = 50 MM,

Statická spol. s r.o.
Železničářů 1072, PSČ 272 01 Kladno
IČO: 28220111
DIČ: CZ 28220111

Investor	Krajská správa a údržba silnic Středočeského kraje, přísp. org. Zborovská 11, 150 21 Praha 5		IČO: 00066001 DIČ: CZ00066001	
Stavba	Silnice II/101 Zákolany, sanace svahu a silnice po havárii			Číslo zakázky: 40315
				Datum: 05. 2015
Stavební objekt :				Měřítko: 1 : 50
Projektant:	Ing. Martin Trčka	Vypracoval	Ing. Petr Žaba	Formát: 6 x A4
Stupeň PD:	DOKUMENTACE PRO ZADÁNÍ STAVBY			DZS
Obsah výkresu:	VÝKRES TVARU - ŘEZY B - B´, D - D´			Číslo výkresu: D.1.1-6
Díl projektu:	D.1.1 – STAVEBNÍ ČÁST			Číslo výtisku: