



ETAPA 1
M 1:100

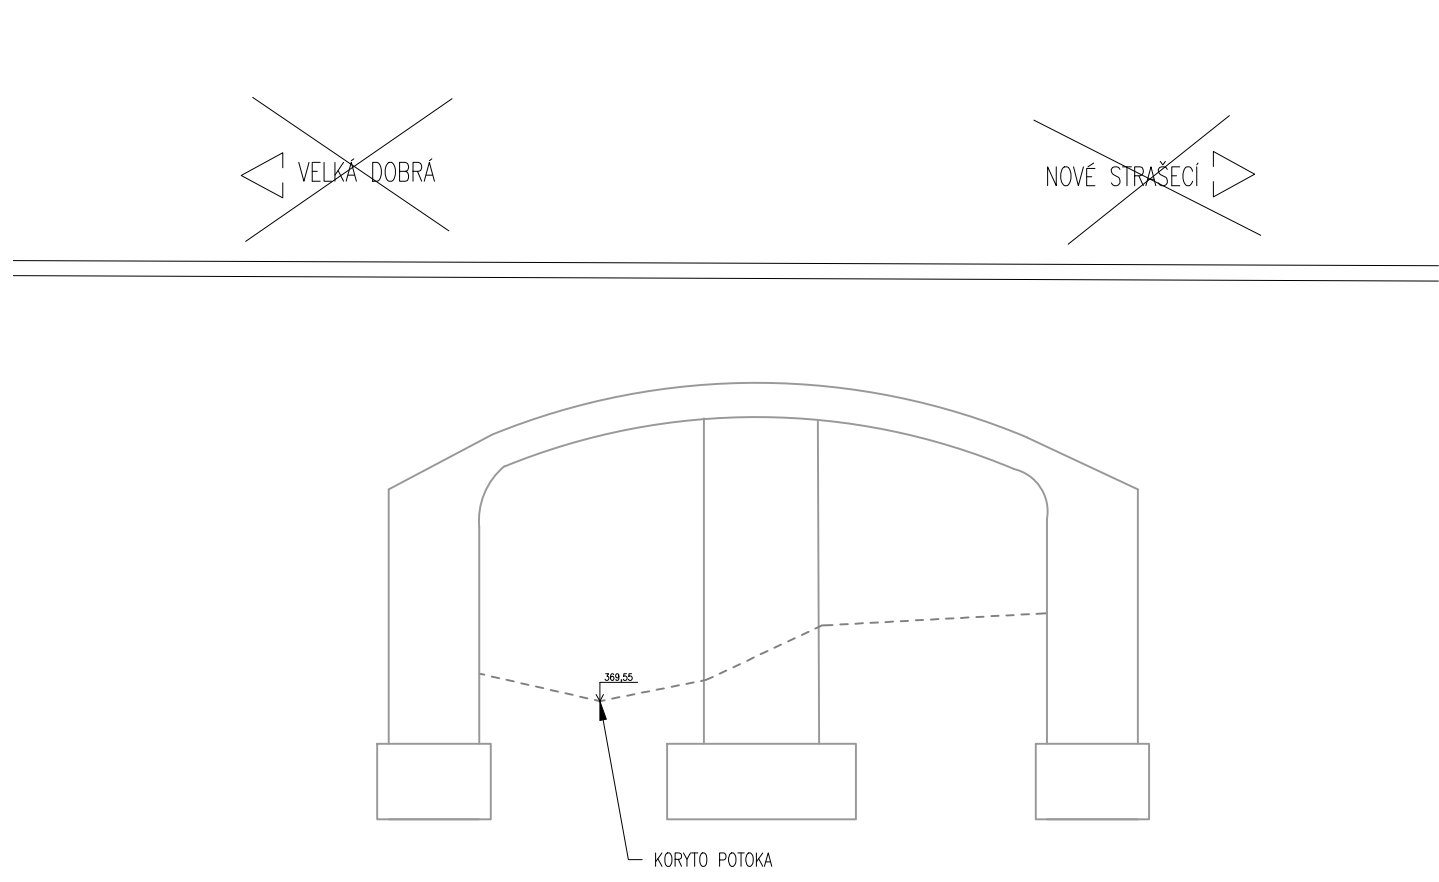


- PŘÍPRAVA STAVENIŠTĚ
- PŘEVEDENÍ DOPRAVY NA OBJÍZDNOU TRASU
- DEMONTÁŽ ZABRADLÍ A SVODIDEL, FRÉZOVÁNÍ VOZOVKY NA MOSTĚ A V PŘECHODOVÉ OBLASTI

ETAPA 4
M 1:100

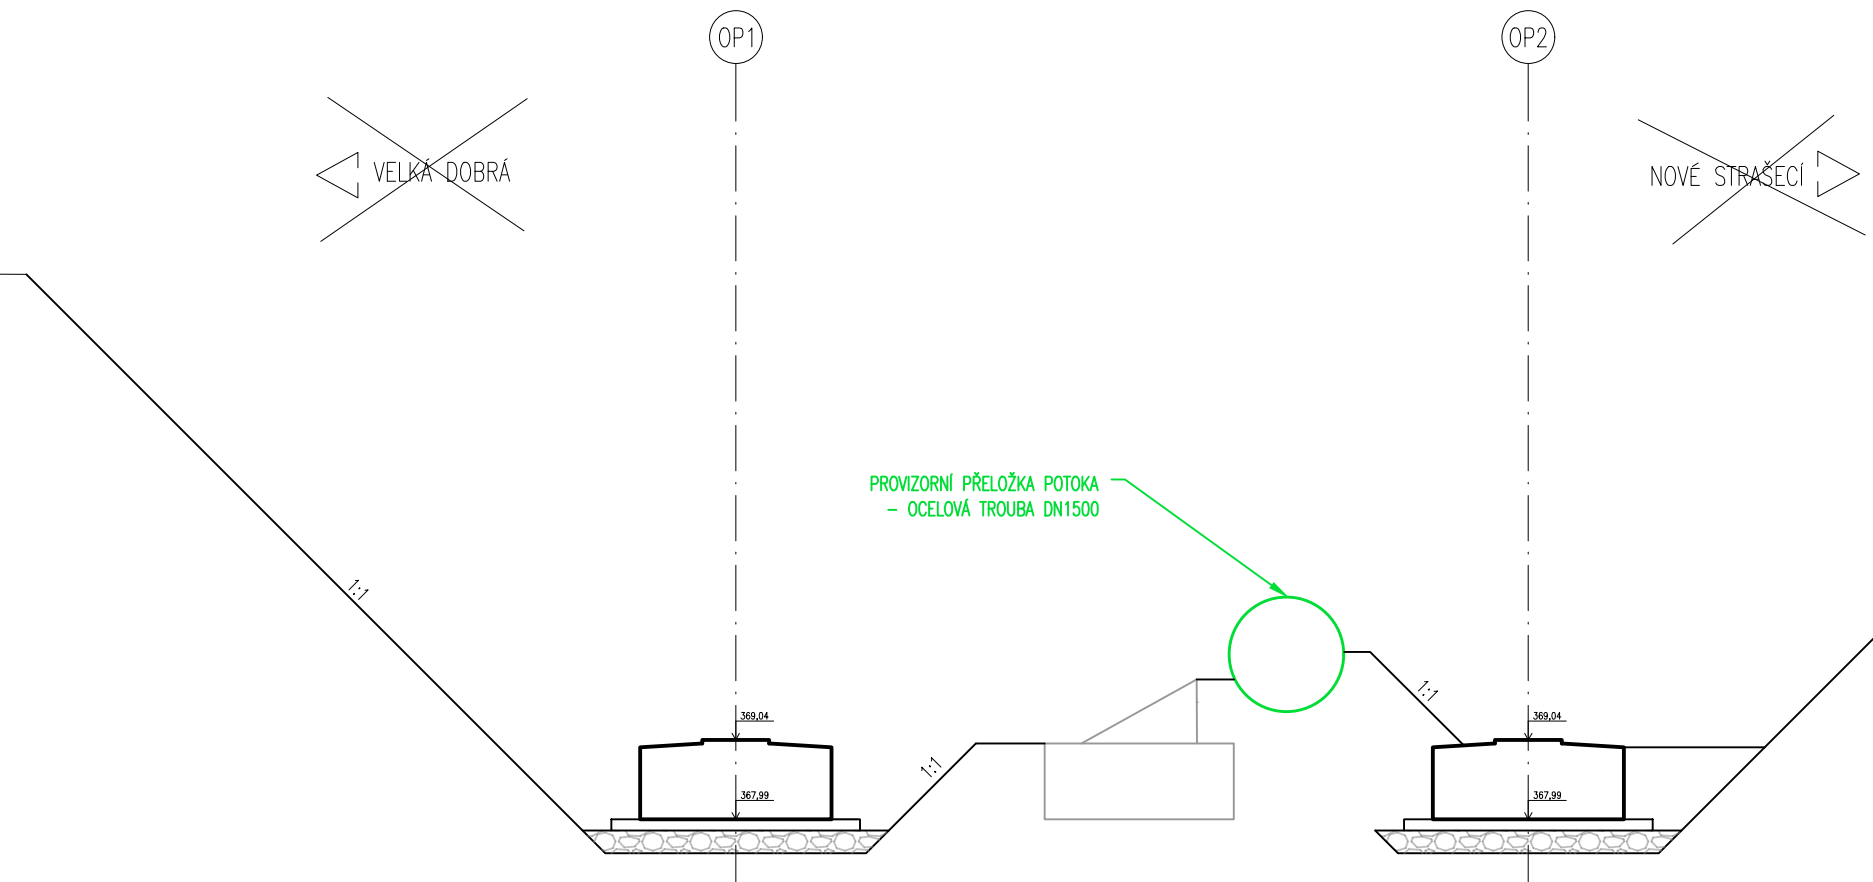


- PROHLoubENÍ VÝKOPU U OP1 AŽ NA ZÁKLADOVOU SPÁRU
- DEMOLICE ZBYLÝCH ČÁSTÍ STÁVAJÍCÍHO MOSTU, DEMOLICE STŘEDNÍHO PILÍŘE V ROZSAHU NOVÉ UPRAVENÉHO KORYTA POTOKA
- VÝSTAVBA ZÁKLADU OP1 VČETNĚ PODSYPY A PODKLADNÍHO BETONU

ETAPA 7
M 1:100

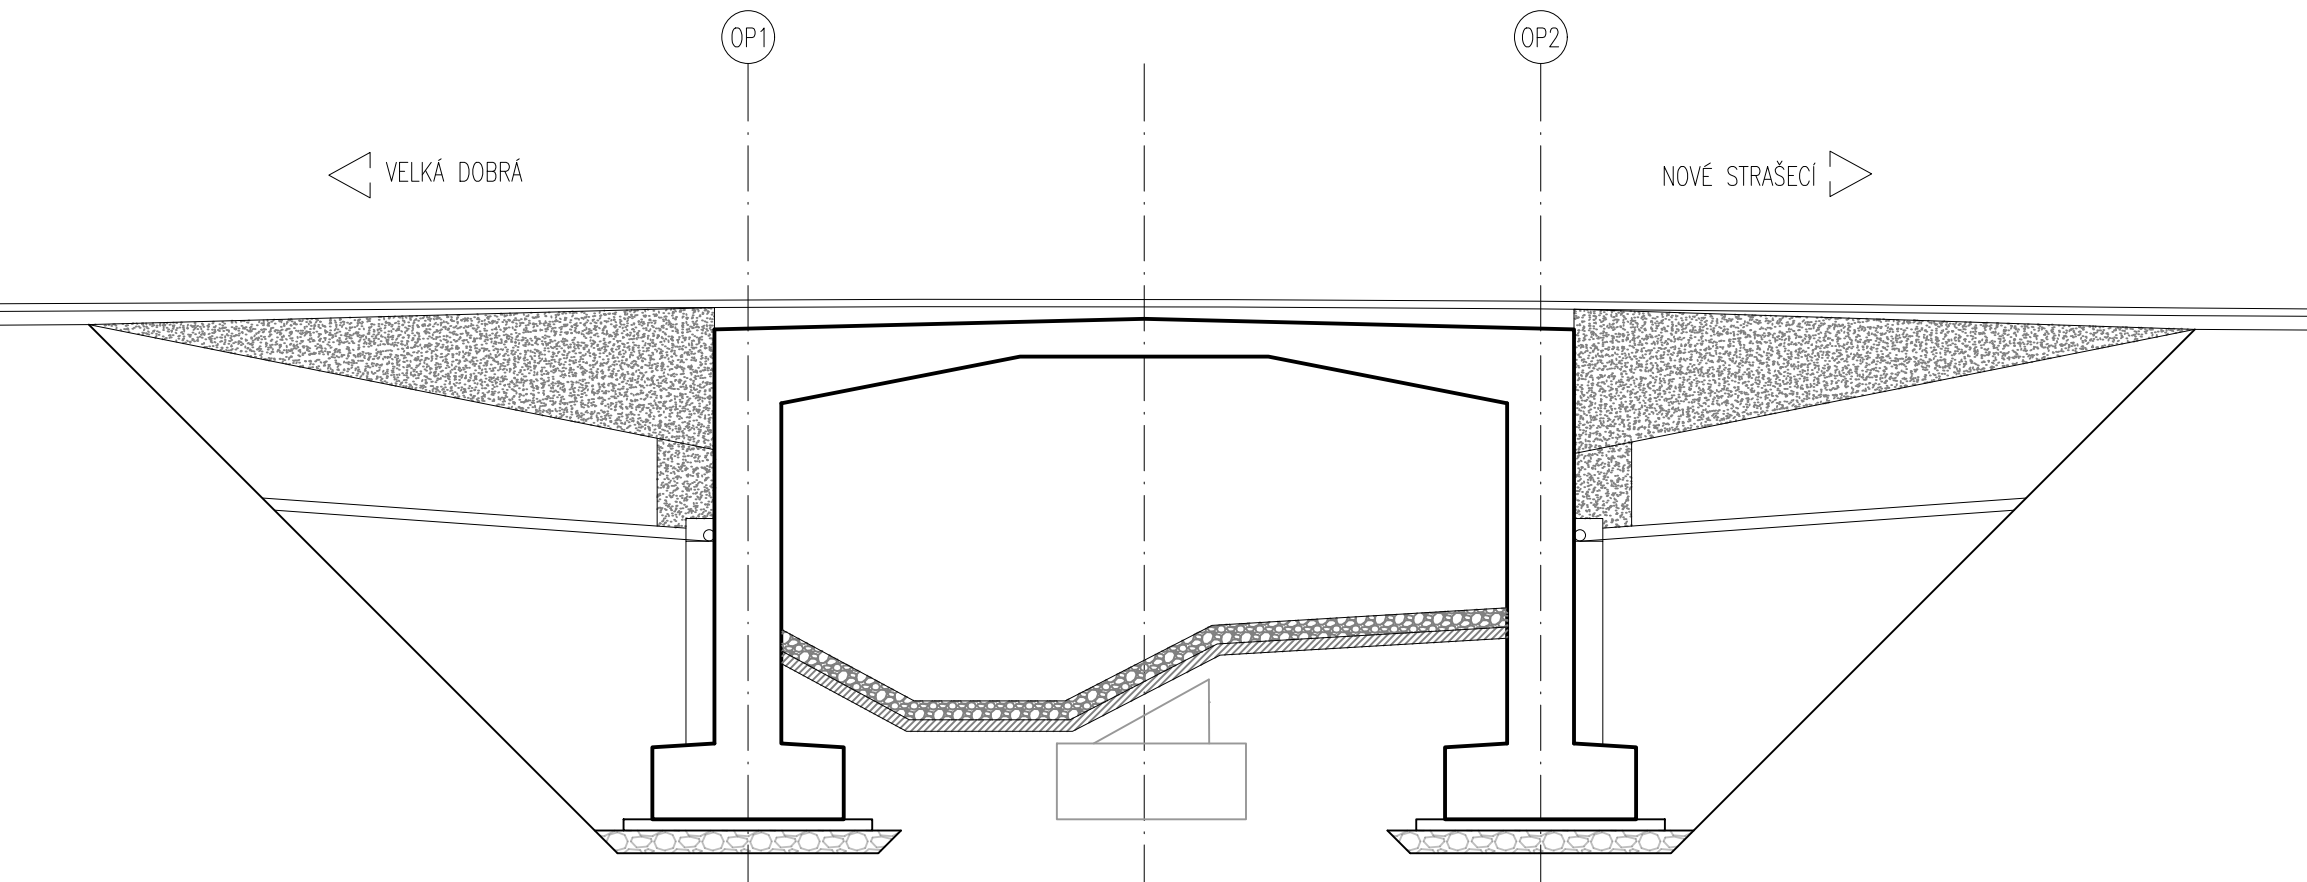


- OSAZENÍ SVODIDEL A OSTATNÍHO PŘÍSLUŠENSTVÍ
- GABIONOVÉ ZDI PODÉL KOMUNIKACE
- PROVEDENÍ VOZOVKOVÝCH SOUVRSTVÍ NA MOSTĚ A ZA MOSTEM
- ÚPRAVA A PŘEDLÁŽENÍ KORYTA POTOKA
- ZRUŠENÍ PŘELOŽKY POTOKA A JEHO PŘEVEDENÍ DO DEFINITIVNÍHO KORYTA
- ÚPRAVY POD MOSTEM A KOLEM MOSTU
- DOKONČUJÍCÍ PRÁCE
- UVEDENÍ MOSTU DO PROVOZU

ETAPA 2
M 1:100

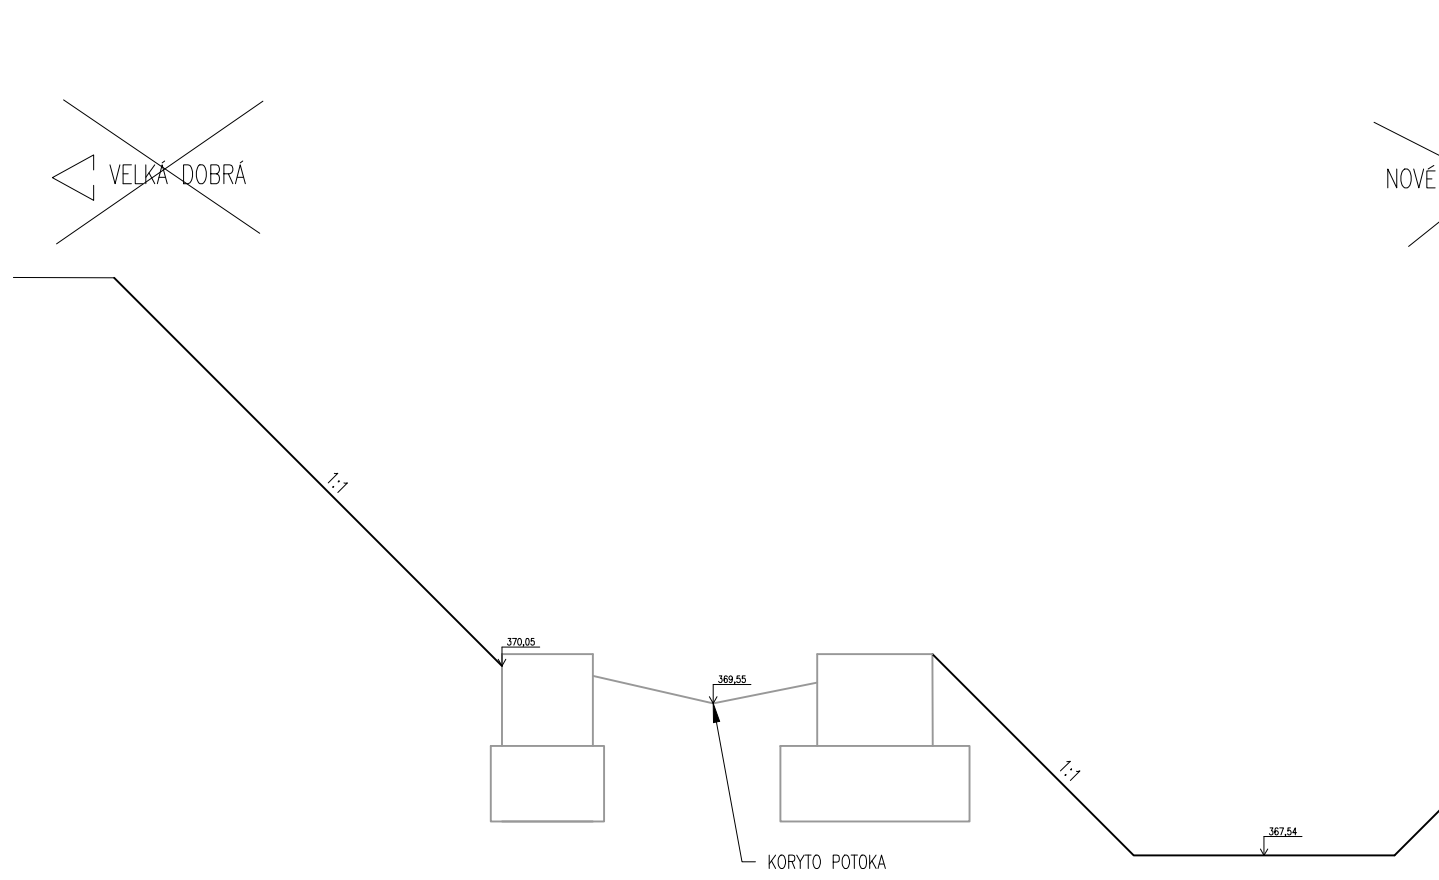


- VÝKOPOVÉ PRÁCE - VÝKOP U OPĚRY SMĚR NOVÉ STRAŠECÍ PROVEDEN AŽ DO HLoubKY ZÁKLADOVÉ SPÁRY, VÝKOP U OPĚRY SMĚR VELKÁ DOBRÁ PROVEDEN DO ÚROVNĚ ROZDĚLOVSKÉHO POTOKA
- DEMOLIČNÍ PRÁCE - UBOURÁNÝ NADZEMNÍ ČÁSTI KONSTRUKCE, OPĚRA A KŘÍDLA SMĚR NOVÉ STRAŠECÍ UBOURÁNY V CELÉM ROZSAHU

ETAPA 5
M 1:100

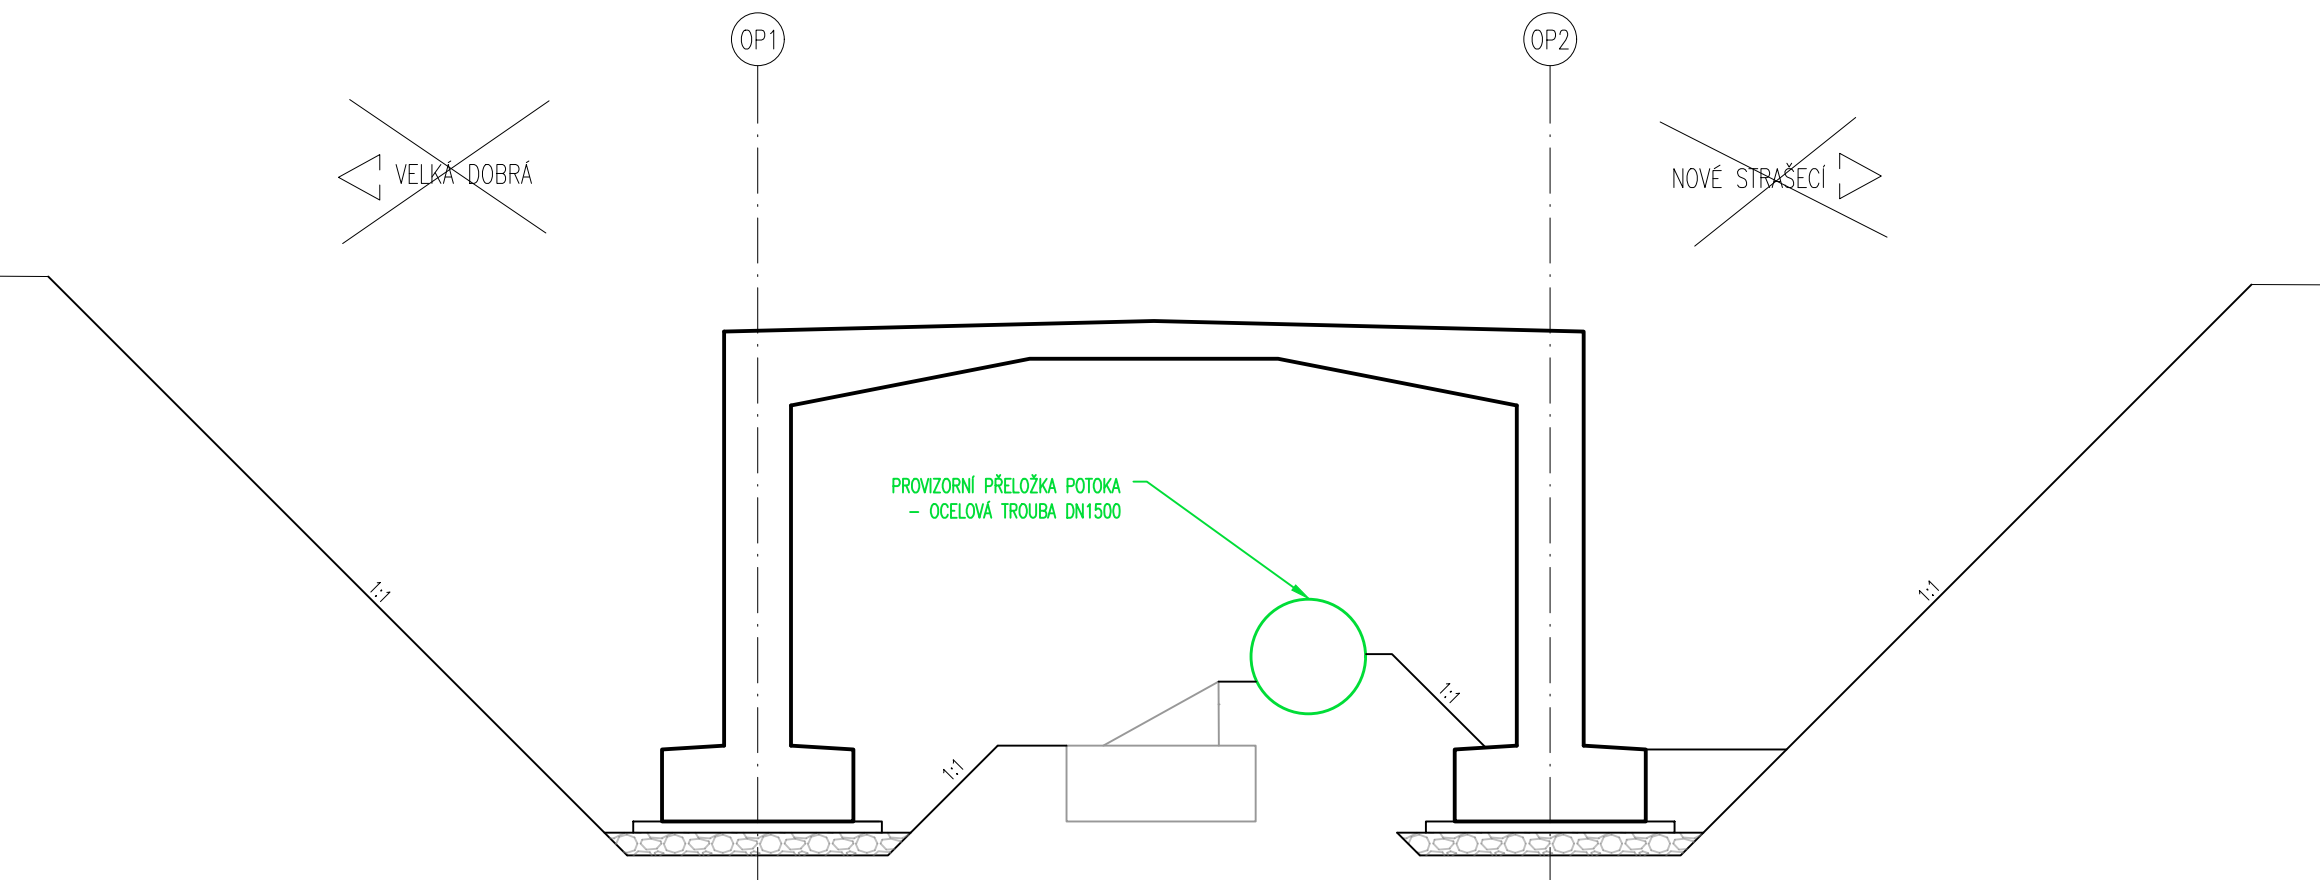


- VÝSTAVBA MONOLITICKÉHO RAMU
- VÝSTAVBA KŘÍDEL MOSTU

ETAPA 3
M 1:100

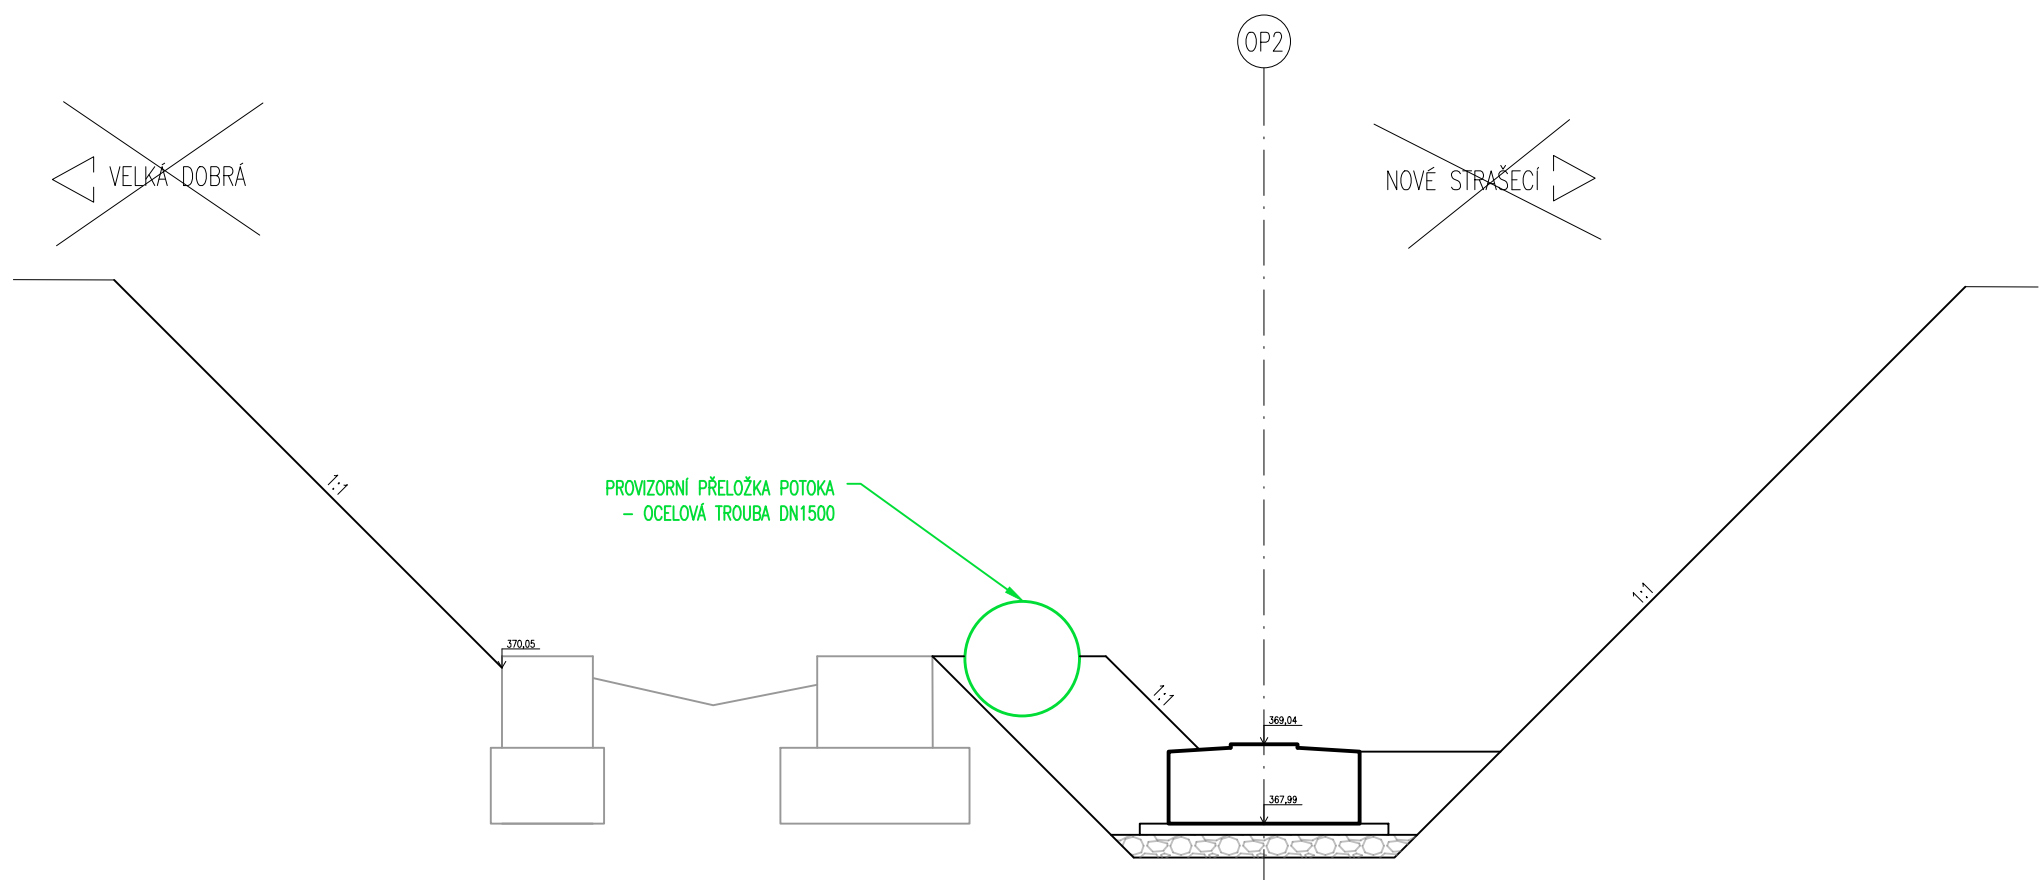

- VÝSTAVBA ZÁKLADU OP2 VČETNĚ PODSYPY A PODKLADNÍHO BETONU A ZÁSYP ZÁKLADU
- PROVIZORNÍ PŘELOŽKA A ZATrubNĚNÍ POTOKA


ETAPA 6
M 1:100

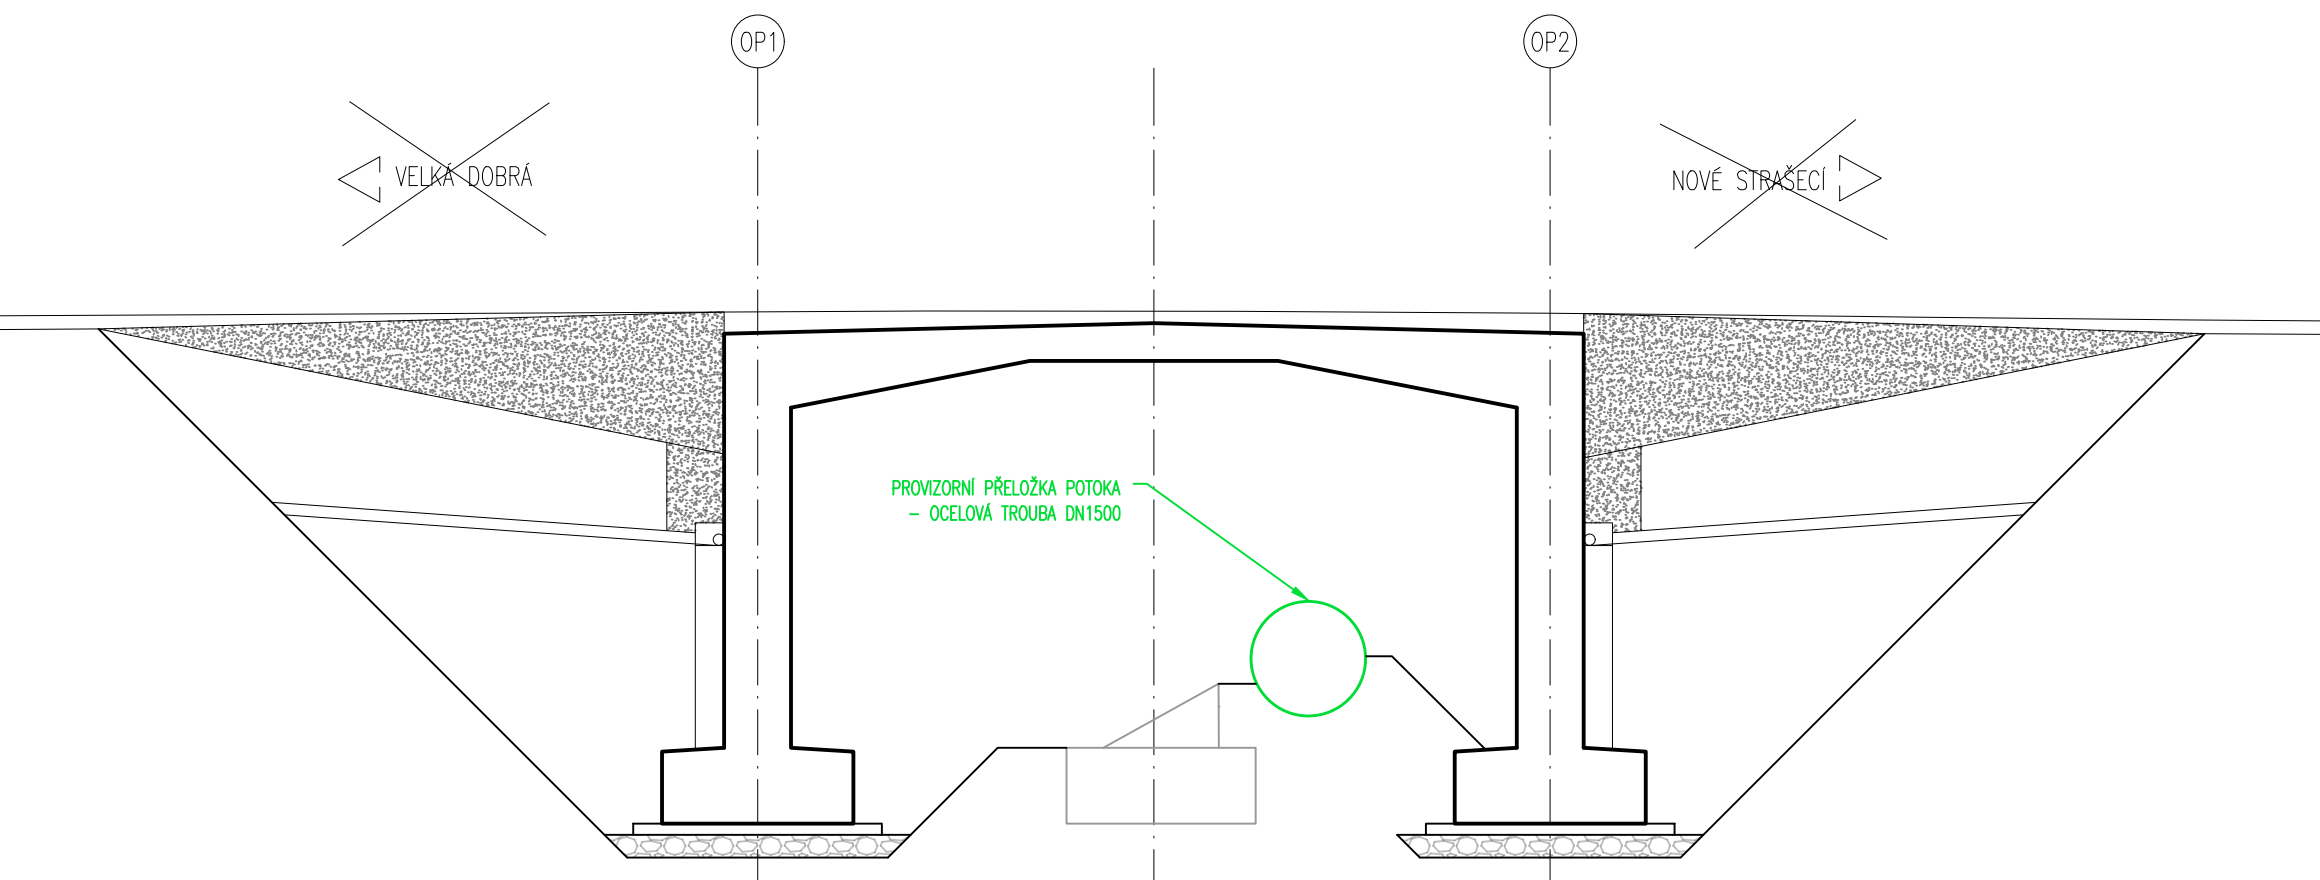

- PROVEDENÍ IZOLACE, BETONÁŽ ŘÍMS A VYROVNÁVACÍ VRSTVY BETONU
- KOLMÉ GABIONOVÉ ZDI ZA KŘÍDLY
- OBSYP ZÁKLADŮ A OPĚRY
- PROVEDENÍ PŘECHODOVÉ OBLASTI

C.
Souřadnicový systém JTSK

SO 204
Výškový systém Bpv

 projektová, pr zkučná a konzulta ní spole nost PUDIS a.s., Nad Vodovodem 2/3258, 100 31 Praha 10 tel.: +420 267 004 111, www.pudis.cz, info@pudis.cz		
Vypracoval: Ing. Jana Šýkorová	Hlavní inženýr projektu: Ing. Jan Petr Výrobní ředitel: Ing. Jan Viček	Investor: Středočeský kraj Zborovská 11 150 21 Praha 5
Odpovědný projektant: Ing. Zdeněk Podráský, CSc.	Ředitel společnosti: Ing. Martin Höfler	
Číslo zakázky: 1-6060-0001-02	Datum: 05/2018	
Akce: II/606 Velká Dobrá – Nové Strašecí, rekonstrukce silnice a mostů		Měřítka: 1:100 Stupeň: PDPS
Příloha: SO 204 – Most ev. č. 606-010 (km 1,763) SCHÉMA POSTUPU VÝSTAVBY		Formát: 8x A4 Souprava: 7