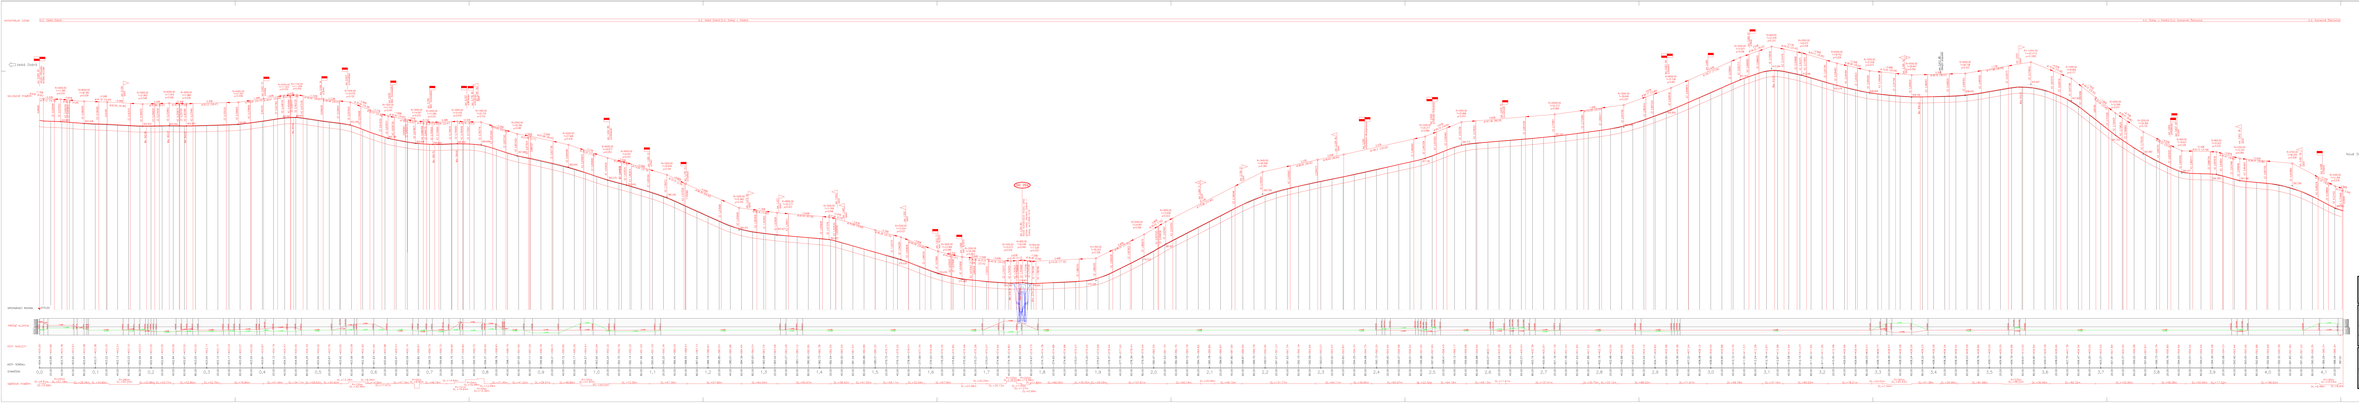

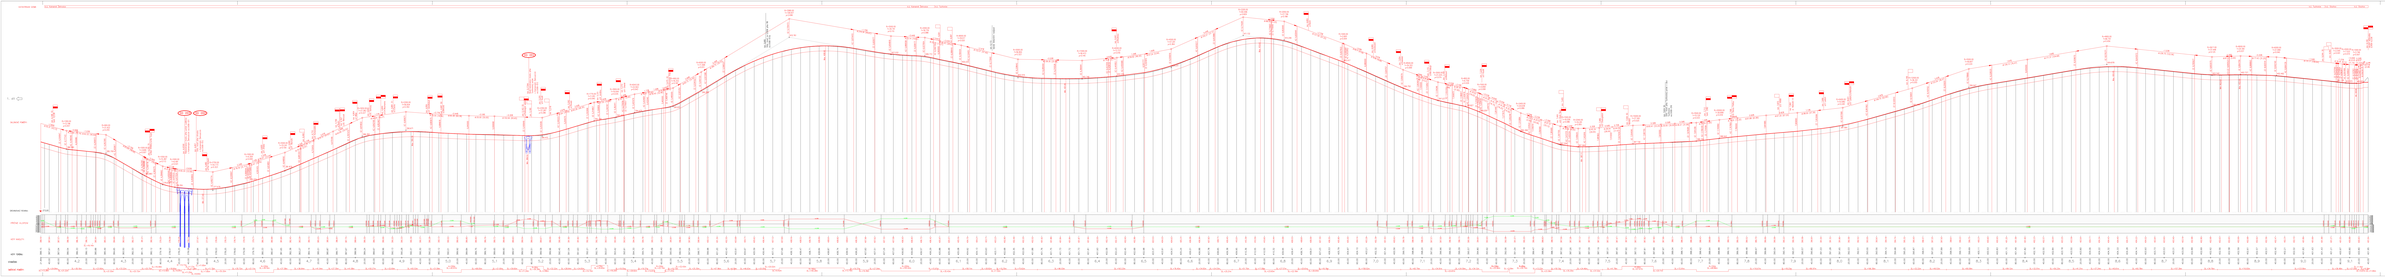

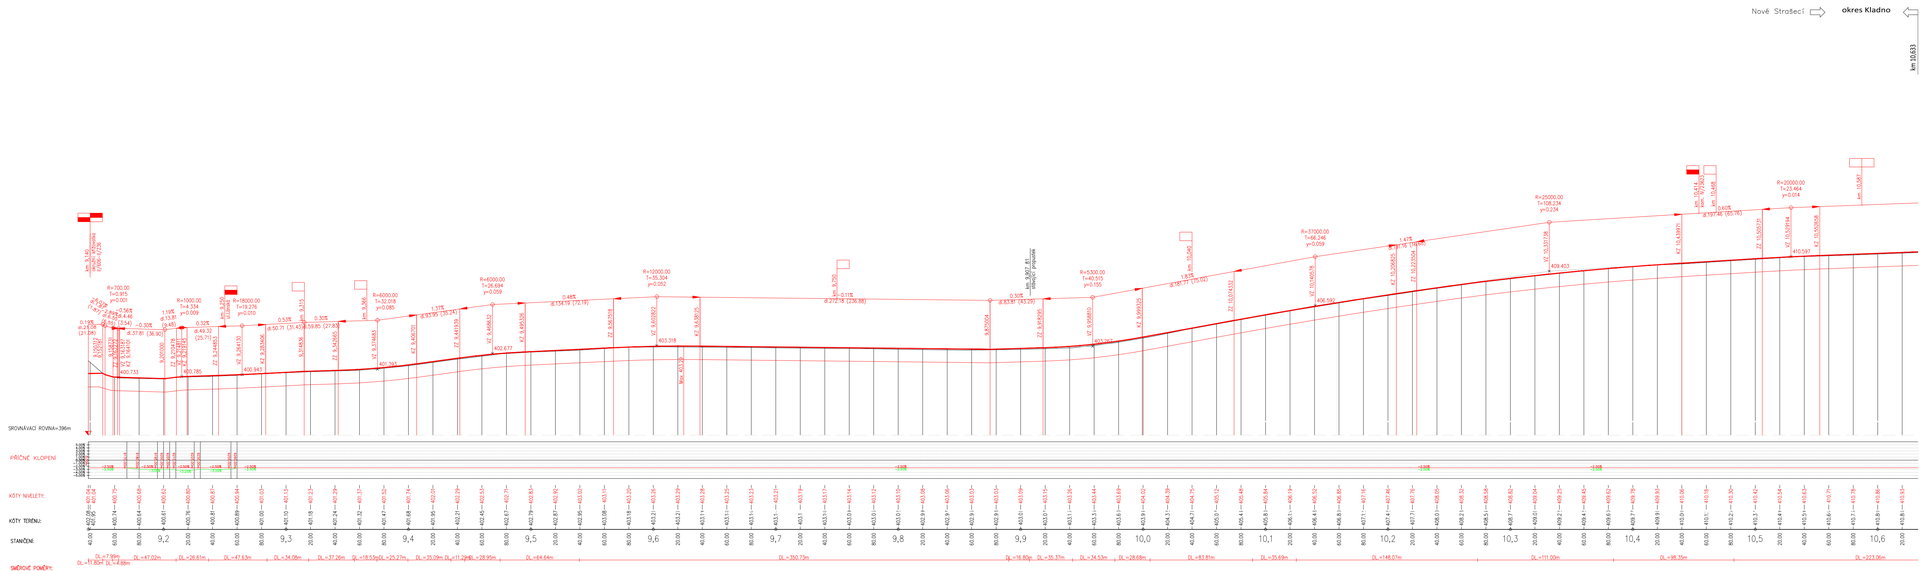

KATASTRÁLNÍ ÚZEMÍ:
k.ú. Velká Dobrá
k.ú. Velká Dobrá k.ú. Doksy u Kladna
k.ú. Doksy u Kladna k.ú. Kamenné Žehrovice
k.ú. Kamenné Žehrovice
Velká Dobrá
km 0,000 00 okružní křižovatka II/606 – III/2384
SKLONOVÉ POMĚRY:
SO 204
km 1,763 85 Nová konstrukce mostu přes potok mezi obcemi Velká Dobrá – Doksy ev.č. 606-010
Nové Strašecí ⇨ 2. díl
SROVNÁVACÍ ROVINA: 370,00
PŘÍČNÉ KLOPENÍ
KÓTY NIVELETY:
KÓTY TERÉNU:
STANIČENÍ:
0,0
0,1
0,2
0,3
0,4
0,5
0,6
0,7
0,8
0,9
1,0
1,1
1,2
1,3
1,4
1,5
1,6
1,7
1,8
1,9
2,0
2,1
2,2
2,3
2,4
2,5
2,6
2,7
2,8
2,9
3,0
3,1
3,2
3,3
3,4
3,5
3,6
3,7
3,8
3,9
4,0
4,1
SMĚROVÉ POMĚRY:

Legenda:

2,00% klopení – levá strana

-2,50% klopení – pravá strana

mosty

C.1.1

OKRES KLADNO

Souřadnicový systém JTSK

Výškový systém Bpv

PUDIS projektová, průzkumná a konzultační společnost
PUDIS a.s., Nad Vodovodem 2/3258, 100 31 Praha 10
tel.: +420 267 004 111, www.pudis.cz, info@pudis.cz

Vypracoval: Ing. Jiří Blažek

Hlavní inženýr projektu: Ing. Jan Petr

Výrobní ředitel: Ing. Jan Vlček

Odpovědný projektant: Ing. Jan Petr

Ředitel společnosti: Ing. Martin Höfler

Číslo zakázky: 1-6060-0001-05

Datum: 07/2018

Investor:
Středočeský kraj
Zborovská 11
150 21 Praha 5

Akce: II/606 Velká Dobrá – Nové Strašecí
rekonstrukce silnice a mostů

Měřítko: 1:2000/200

Formát: 11xA4

Stupeň: PDPS

Souprava:

Příloha: SO 101–105
PODÉLNÝ PROFIL 1.DÍL (km 0,0–4,1)

Číslo přílohy: 3.1

KATASTRÁLNÍ ÚZEMÍ
k.ú. Kamenné Žehrovice
k.ú. Kamenné Žehrovice | k.ú. Tuchlovice
k.ú. Tuchlovice | k.ú. Stochov
k.ú. Stochov
1. díl
SKLONOVÉ POMĚRY
SO 203
SO 202
SO 201
SROVNÁVACÍ ROVINA
373,00
PŘÍČNÉ KLOPENÍ
KÓTY NIVELETY
KÓTY TERÉNU
STANIČENÍ
4,2
4,3
4,4
4,5
4,6
4,7
4,8
4,9
5,0
5,1
5,2
5,3
5,4
5,5
5,6
5,7
5,8
5,9
6,0
6,1
6,2
6,3
6,4
6,5
6,6
6,7
6,8
6,9
7,0
7,1
7,2
7,3
7,4
7,5
7,6
7,7
7,8
7,9
8,0
8,1
8,2
8,3
8,4
8,5
8,6
8,7
8,8
8,9
9,0
9,1
SMĚROVÉ POMĚRY

Legenda:

-2.00% klopení – levá strana

-2.50% klopení – pravá strana

mosty

C.1.1

OKRES KLADNO

Souřadnicový systém JTSK

Výškový systém Bpv

PUDIS projektová, průzkumná a konzultační společnost

PUDIS a.s., Nad Vodovodem 2/3258, 100 31 Praha 10
tel.: +420 267 004 111, www.pudis.cz, info@pudis.cz

Vypracoval: Ing. Jiří Blažek	Hlavní inženýr projektu: Ing. Jan Petr	Investor: Středočeský kraj Zborovská 11 150 21 Praha 5
	Výrobní ředitel: Ing. Jan Vlček	
Odpovědný projektant: Ing. Jan Petr	Ředitel společnosti: Ing. Martin Höfler	
Číslo zakázky: 1-6060-0001-05	Datum: 07/2018	

Akce: II/606 Velká Dobrá – Nové Strašecí rekonstrukce silnice a mostů	Měřítko: 1:2000/200	Formát: 13xA4
	Stupeň: PDPS	Souprava:
Příloha: SO 105-109 PODÉLNÝ PROFIL 2.DÍL (km 4,1–9,1)	Číslo přílohy: 3.2	

KATASTRÁLNÍ ÚZEMÍ:
k.ú. Stochov
k.ú. Stochov
k.ú. Vašírov
Nové Strašecí
okres Kladno
km 10,633
km 9,140 okružní křižovatka II/606–II/236
km 9,250 ul.Lánská
km 9,315
km 9,366
km 9,750
km 9,907 81 stávající propustek
km 10,040
km 10,414 kom. III/23623
km 10,468
km 10,587
R=700.00 T=0.915 y=0.001
R=1000.00 T=4.334 y=0.009
R=18000.00 T=19.276 y=0.010
R=6000.00 T=32.018 y=0.085
R=6000.00 T=26.694 y=0.059
R=12000.00 T=35.304 y=0.052
R=5300.00 T=40.515 y=0.155
R=37000.00 T=66.246 y=0.059
R=25000.00 T=108.234 y=0.234
R=20000.00 T=23.464 y=0.014
0.19% dl.21.08 (21.08)
-6.07% dl.1.87 (1.87)
-2.89% dl.6.55 (6.55)
-0.56% dl.4.46 (3.54)
-0.30% dl.37.81 (36.90)
1.19% dl.13.81 (9.48)
0.32% dl.49.32 (25.71)
0.53% dl.50.71 (31.43)
0.30% dl.59.85 (27.83)
1.37% dl.93.95 (35.24)
0.48% dl.134.19 (72.19)
-0.11% dl.272.18 (236.88)
0.30% dl.83.81 (43.29)
1.83% dl.181.77 (75.02)
1.47% dl.191.16 (16.68)
0.60% dl.197.46 (65.76)
9,150312
9,152181
9,158731
ZZ 9,162272
VZ 9,163187
KZ 9,164101
9,201000
ZZ 9,210478
VZ 9,214811
KZ 9,219145
ZZ 9,244853
VZ 9,264130
KZ 9,283406
9,314836
ZZ 9,342665
VZ 9,374683
KZ 9,406701
ZZ 9,441939
VZ 9,468632
KZ 9,495326
ZZ 9,567518
VZ 9,602822
KZ 9,638125
9,875004
ZZ 9,918295
VZ 9,958810
KZ 9,999325
ZZ 10,074332
VZ 10,140578
KZ 10,206825
ZZ 10,223504
VZ 10,331738
KZ 10,439971
ZZ 10,505731
VZ 10,529194
KZ 10,552658
400.733
400.785
400.943
401.393
402.677
403.318
Max 403.29
403.267
406.592
409.403
410.597
SROVNÁVACÍ ROVINA=396m
PŘÍČNÉ KLOPENÍ
5.00% 4.00% 3.00% 2.00% 1.00% 0.00% -1.00% -2.00% -3.00% -4.00% -5.00%
9170.00m 9180.00m 9195.00m 9200.00m 9210.00m 9225.00m 9230.00m 9255.00m 9260.00m
-2.50% -2.50% -3.00% -3.25% -3.00%
KÓTY NIVELETY:
401.04 401.04 400.75 400.68 400.62 400.80 400.87 400.94 401.03 401.13 401.23 401.29 401.37 401.52 401.74 402.01 402.29 402.53 402.71 402.83 402.92 403.02 403.11 403.20 403.26 403.29 403.28 403.25 403.23 403.21 403.19 403.17 403.14 403.12 403.10 403.08 403.06 403.03 403.03 403.09 403.15 403.26 403.44 403.69 404.02 404.39 404.75 405.12 405.48 405.84 406.19 406.52 406.85 407.16 407.46 407.76 408.05 408.32 408.58 408.82 409.04 409.25 409.45 409.62 409.78 409.93 410.06 410.18 410.30 410.42 410.54 410.63 410.71 410.78 410.86 410.93
KÓTY TERÉNU:
402.08 401.95 400.74 400.64 400.61 400.76 400.81 400.89 401.00 401.10 401.18 401.24 401.32 401.47 401.68 401.95 402.21 402.45 402.67 402.79 402.87 402.95 403.08 403.18 403.21 403.21
STANIČENÍ:
40.00 60.00 80.00 9,2 20.00 40.00 60.00 80.00 9,3 20.00 40.00 60.00 80.00 9,4 20.00 40.00 60.00 80.00 9,5 20.00 40.00 60.00 80.00 9,6 20.00 40.00 60.00 80.00 9,7 20.00 40.00 60.00 80.00 9,8 20.00 40.00 60.00 80.00 9,9 20.00 40.00 60.00 80.00 10,0 20.00 40.00 60.00 80.00 10,1 20.00 40.00 60.00 80.00 10,2 20.00 40.00 60.00 80.00 10,3 20.00 40.00 60.00 80.00 10,4 20.00 40.00 60.00 80.00 10,5 20.00 40.00 60.00 80.00 10,6 20.00
SMĚROVÉ POMĚRY:
DL.=7.99m DL.=11.80m DL.=4.88m DL.=47.02m DL.=26.61m DL.=47.63m DL.=34.08m DL.=37.26m DL.=18.53m DL.=25.27m DL.=35.09m DL.=11.29m DL.=28.95m DL.=64.64m DL.=350.73m DL.=16.80m DL.=35.37m DL.=34.53m DL.=28.68m DL.=83.81m DL.=35.69m DL.=148.07m DL.=111.00m DL.=98.35m DL.=223.06m

Legenda:

2.00%	klopení – levá strana
−2.50%	klopení – pravá strana
	mosty

C.1.1

OKRES KLADNO

Souřadnicový systém JTSK

Výškový systém Bpv

PUDIS

projektová, průzkumná a konzultační společnost

PUDIS a.s., Nad Vodovodem 2/3258, 100 31 Praha 10
tel.: +420 267 004 111, www.pudis.cz, info@pudis.cz

Vypracoval: Ing. Jiří Blažek	Hlavní inženýr projektu: Ing. Jan Petr	Investor: Středočeský kraj Zborovská 11 150 21 Praha 5
	Výrobní ředitel: Ing. Jan Vlček	
Odpovědný projektant: Ing. Jan Petr	Ředitel společnosti: Ing. Martin Höfler	
Číslo zakázky: 1–6060–0001–05	Datum: 07/2018	

Akce: II/606 Velká Dobrá – Nové Strašecí rekonstrukce silnice a mostů	Měřítko: 1:2000/200	Formát: 13xA4
	Stupeň: PDPS	Souprava:
Příloha: SO 109–110.1 PODÉLNÝ PROFIL 3.DÍL (km 9,1–10,6)	Číslo přílohy: 3.3	