

POVRCH ÚZEMÍ  
VZDÁL. SMĚR. LOMŮ  
Směrové lomy

SO 501  
Přeložka plynovodu  
PODÉLNÝ PROFIL

MĚŘÍTKO DÉLEK 1: 1000  
MĚŘÍTKO VÝŠEK 1: 100


KÓTA NIVELETY POTRUBÍ

KÓTA PŮVODNÍHO TERÉNU

SROVN. ROVINA  
( 368,0 )

STANIČENÍ [KM]

DN/MATERIÁL/DÉLKA POTRUBÍ  
SKLON NA DÉLKU [o/∞ m]

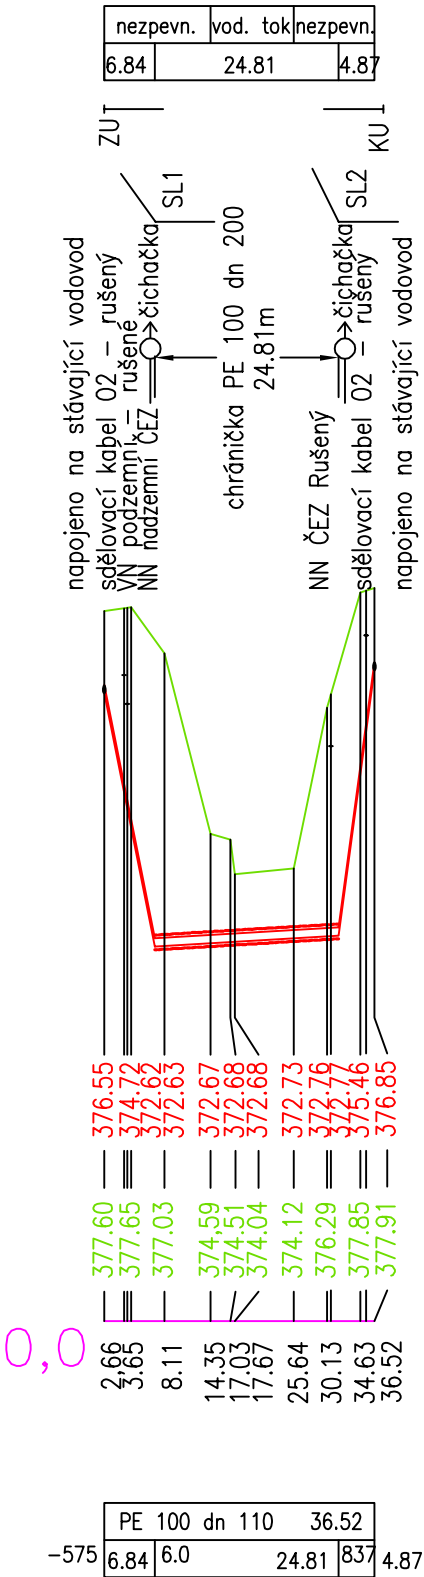

Akce: II/606 Velká Dobrá – Nové Strašecí, rekonstrukce silnice a mostů	Formát: 2X A4	Datum: 05/2018
	Měřítko: 1:1000/100	Stupeň: PDPS
Příloha: SO 501 – Přeložka plynovodu – most ev.č. 606–011 Podélný profil		Číslo přílohy:  3