


KOORDINAČNÍ SITUACE  
 M 1:200

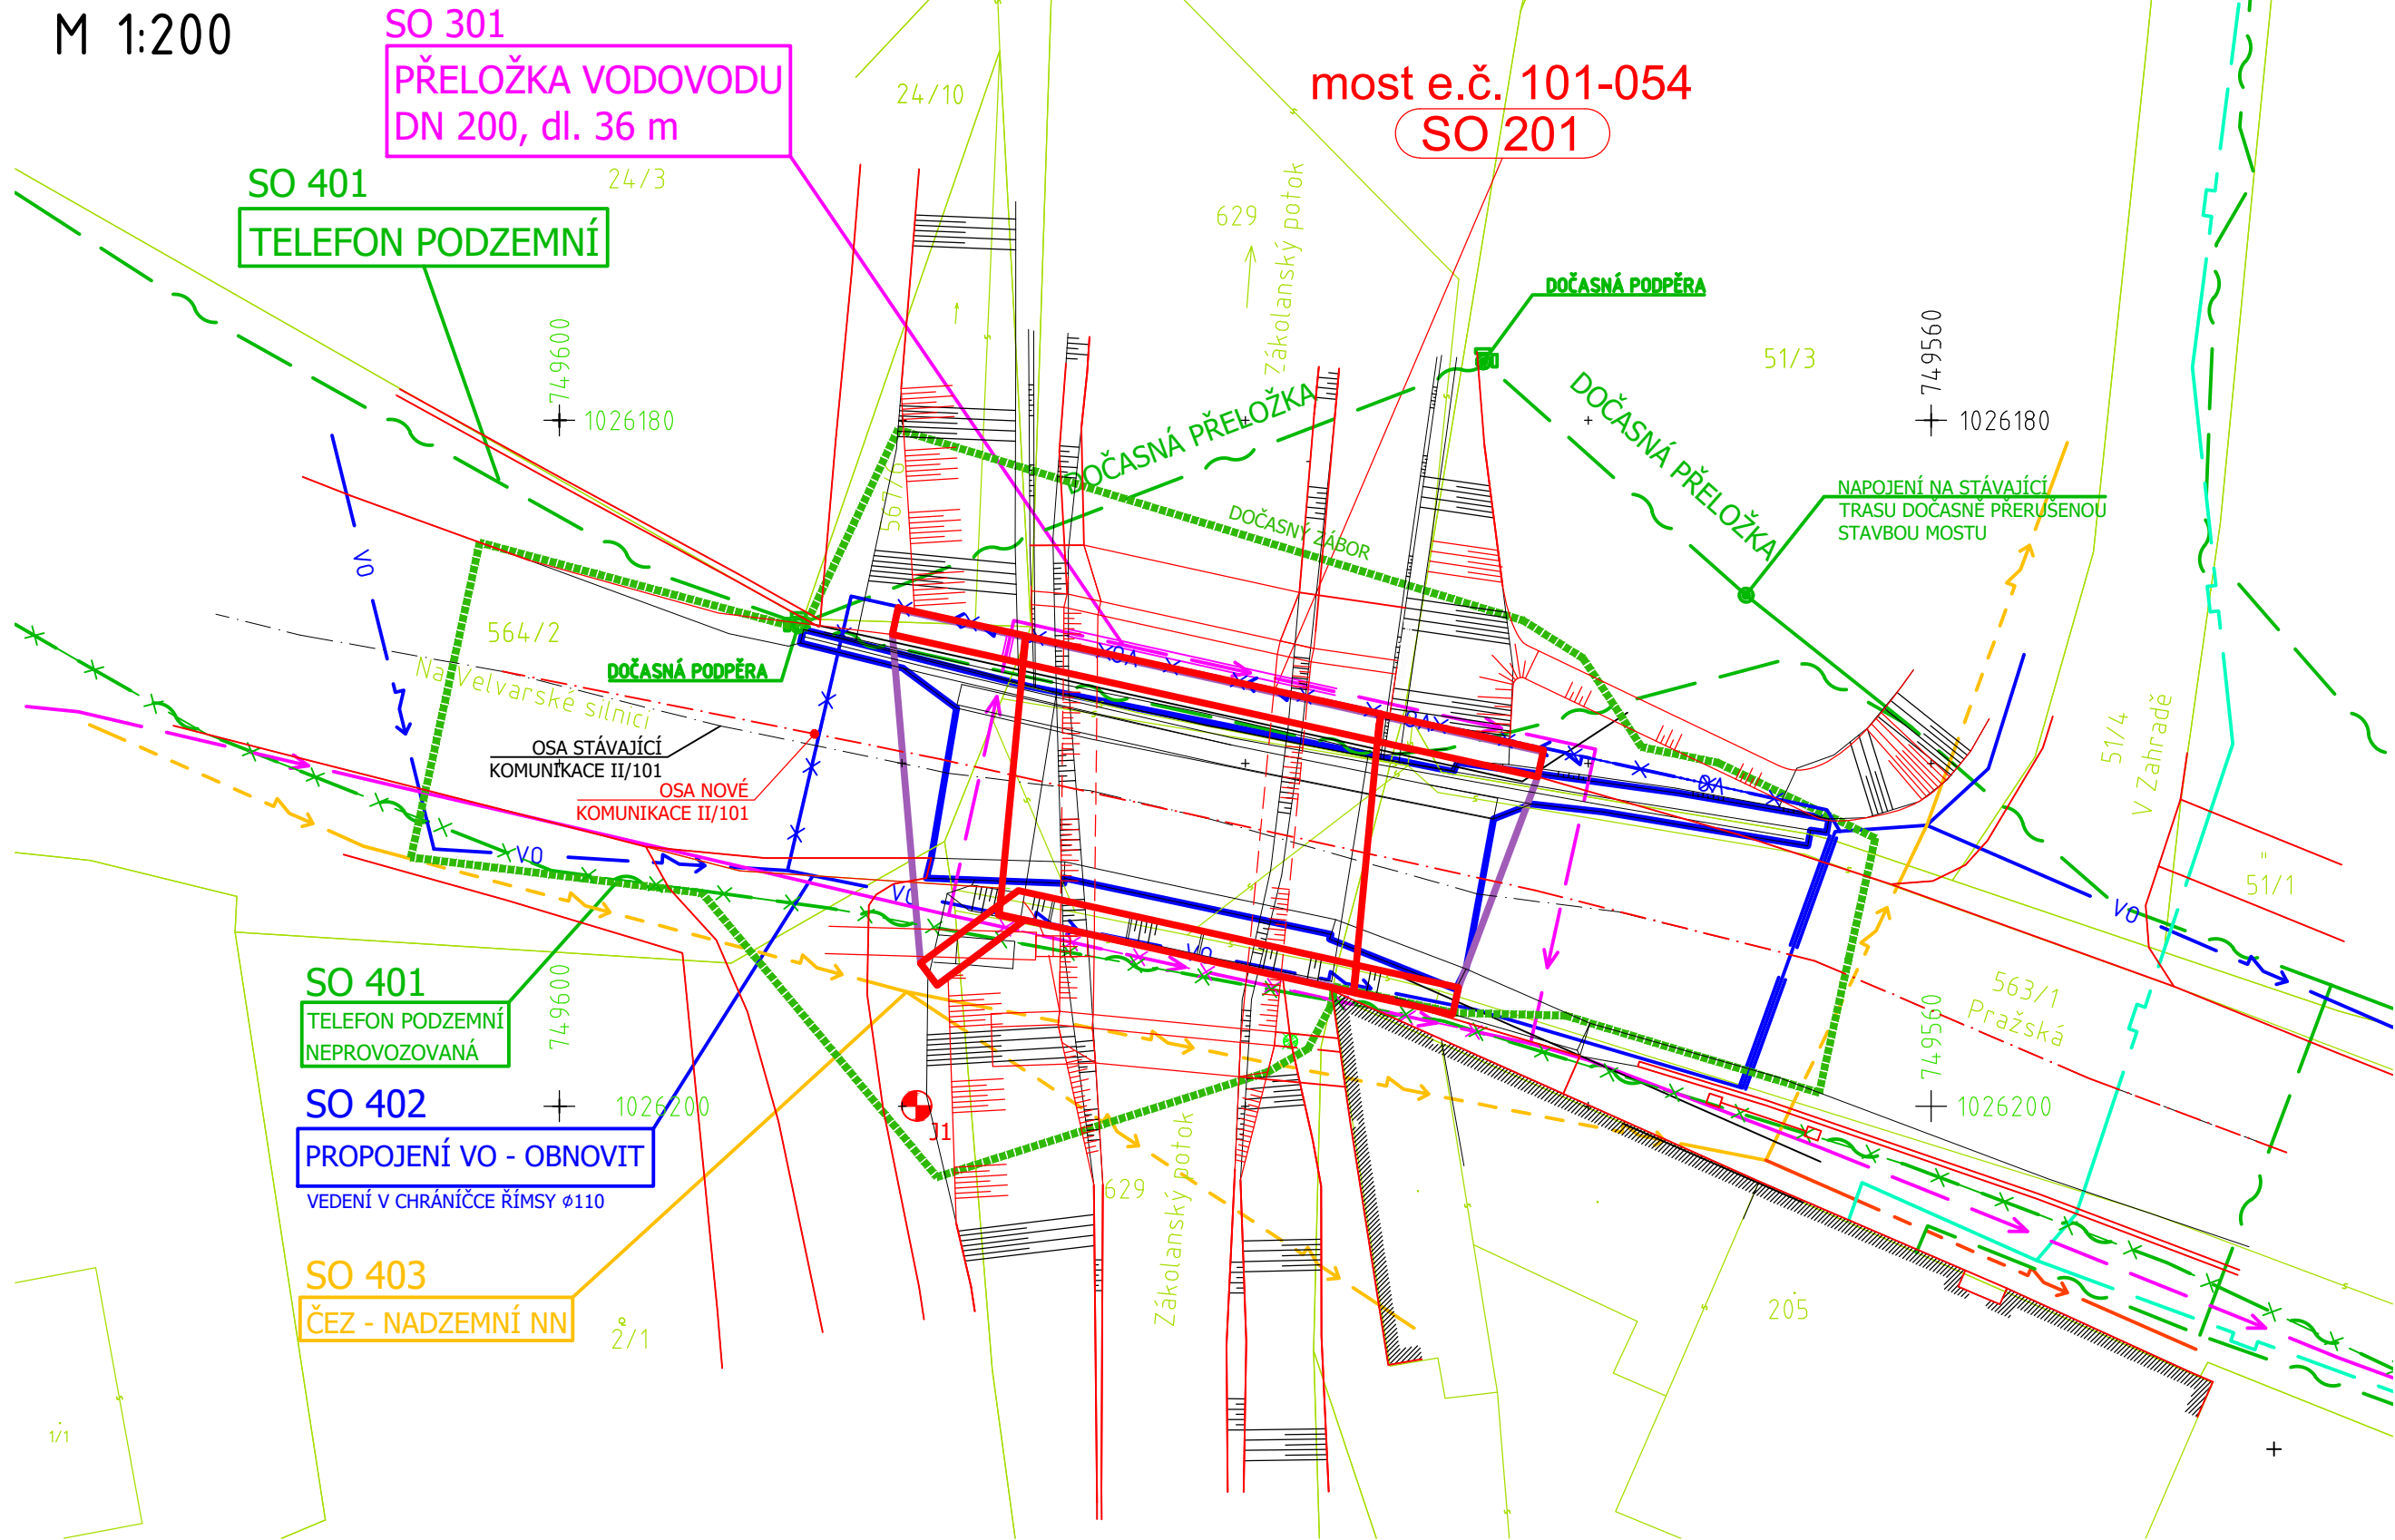

LEGENDA:

- NN ČEZ Distribuce, a.s. - nadzemní
- CETIN telefon
- CETIN telefon - dočasná přeložka
- CETIN telefon - rušená
- VODOVOD SV, a.s. - rušená
- VODOVOD SV, a.s.
- STL - RWE GasNet s.r.o.
- VO - TS Kralupy n. Vlt.
- VO - TS Kralupy n. Vlt. - rušená

- Poloha jádrového vrtu Ø175mm
- ROZSAH BOURANÉ STAVBY
- ROZSAH NOVÉ STAVBY
- HRANICE DOČASNÉHO ZÁBORU

SOUVISEJÍCÍ OBJEKTY

OZNAČENÍ	NÁZEV OBJEKTU
SO 301	PŘELOŽKA DN 200, SV A.S.
SO 401	PŘELOŽKA SDĚLOVACÍHO KABELU, CETIN
SO 402	ELEKTRO VO - TS KRALUPY NAD VLTAVOU
SO 403	ELEKTRO NN - PŘELOŽKA, OCHRANNÉ OPATŘENÍ ČEZ A.S.

REVIZE:	PŘEDMĚT ZMĚNY:	VYPRACOVAL:	DATUM:
1			
2			
3			

OBJEDNATEL:	GENERÁLNÍ PROJEKTANT:	AF-CITYPLAN s.r.o.
STŘEDOČESKÝ KRAJ		MAGISTRŮ 1275/13 140 00 PRAHA 4
	ZBOROVSKÁ 11 PRAHA 5 150 21	tel.: +420 277 005 526 fax.: +420 224 922 072 www.af-cityplan.cz
II/101 Kralupy n. Vltavou, rekonstrukce mostu ev. č. 101-054		
NÁZEV PROJEKTU:	SOUHRNNÉ ŘEŠENÍ STAVBY	
ČÁST / NÁZEV DOKUMENTU:	KOORDINAČNÍ SITUACE	
STAVEBNÍ OBJEKT:	KOORDINAČNÍ SITUACE	
PŘÍLOHA:	KOORDINAČNÍ SITUACE	
HLAVNÍ INŽENÝR PROJEKTU:	ING. I. BÁLIK	Č. ZAKÁZKY: 14-9-170
ZODPOVĚDNÝ PROJEKTANT:	ING. I. BÁLIK	STUPEŇ: PDPS
VYPRACOVAL:	ING. O. JANOTA	ČÁST: B.
KONTROLA:	ING. I. BÁLIK	PŘÍLOHA Č.: 2
MĚŘITKO: 1:200	POČET A4: 3	REVIZE: ... DATUM: 02/2018