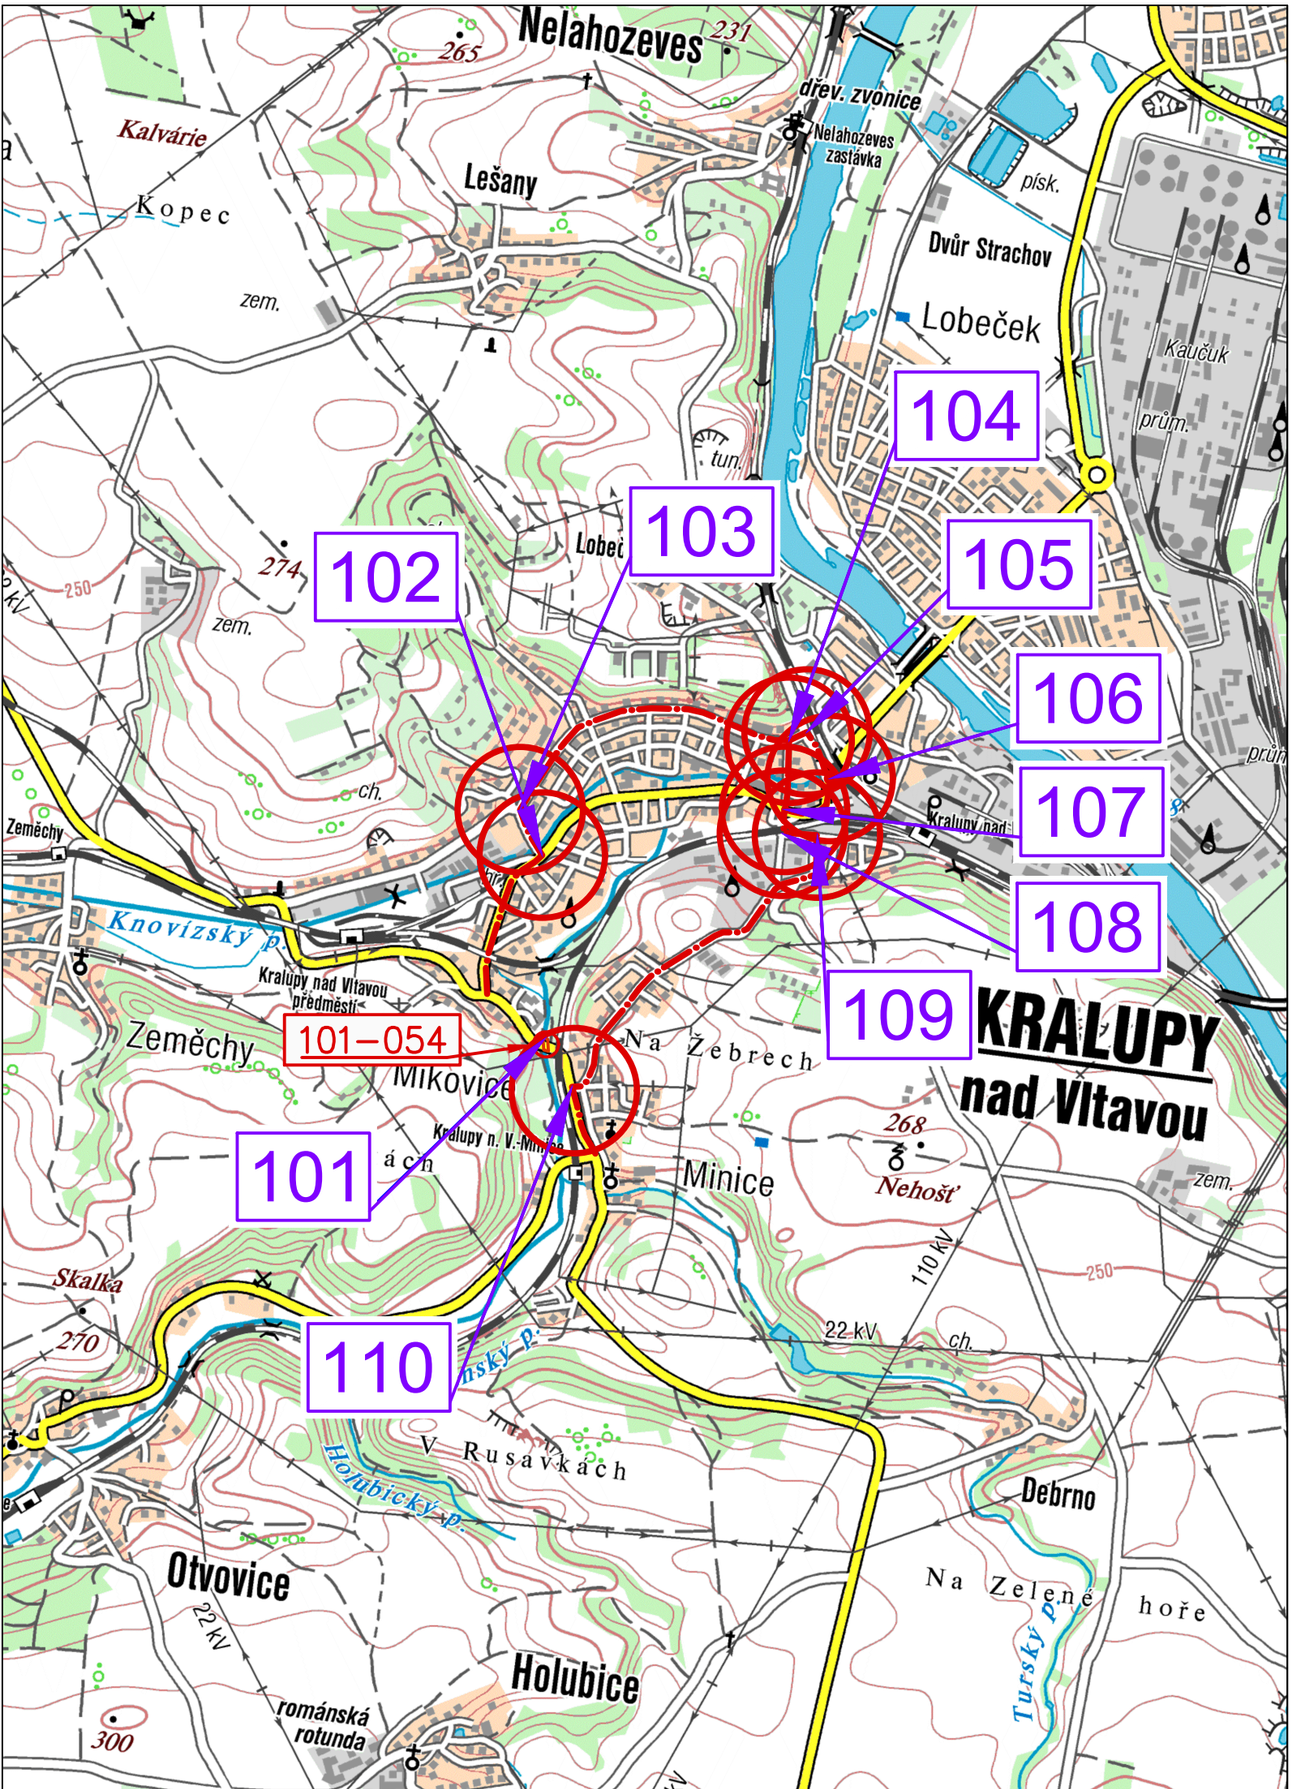

REVIZE:	PŘEDMĚT ZMĚNY:	VYPRACOVAL:	DATUM:
1			
2			
3			

OBJEDNATEL:

Středočeský kraj

STŘEDOČESKÝ KRAJ

ZBOROVSKÁ 11
PRAHA 5
150 21

GENERÁLNÍ PROJEKTANT:

www.afconsult.com

AF-CITYPLAN s.r.o.

MAGISTRŮ 1275/13
140 00 PRAHA 4

tel.: +420 277 005 526
fax.: +420 224 922 072

www.af-cityplan.cz

II/101 Kralupy n. Vltavou, rekonstrukce mostu ev. č. 101-054

NÁZEV PROJEKTU:

ČÁST / NÁZEV DOKUMENTU: DOKLADY

STAVEBNÍ OBJEKT: SO 201 Most ev. č. 101-054

PŘÍLOHA: - SITUACE NÁVRHU OBJÍZDNÉ TRASY - PRO VOZY DO 3,5T

HLAVNÍ INŽENÝR PROJEKTU:	ING. I. BÁLIK	Balík	Č. ZAKÁZKY:	**14-9-170**	KOPIE Č.:
ZODPOVĚDNÝ PROJEKTANT:	ING. I. BÁLIK	Balík	STUPEŇ:	**DSP/PDPS**	
VYPRACOVAL:	JOSEF VÁCLAVÍK	Václavík Josef	ČÁST:	**F.**	
KONTROLA:	ING. I. BÁLIK	Balík	PŘÍLOHA Č.:	**5.2**	
MĚŘÍTKO: **1:250**	POČET A4: **2xA4**	REVIZE:	DATUM:	**02/2017**	