



POHLED NA OPLOCENÍ Z ULICE HELENY MALÍŘOVÉ

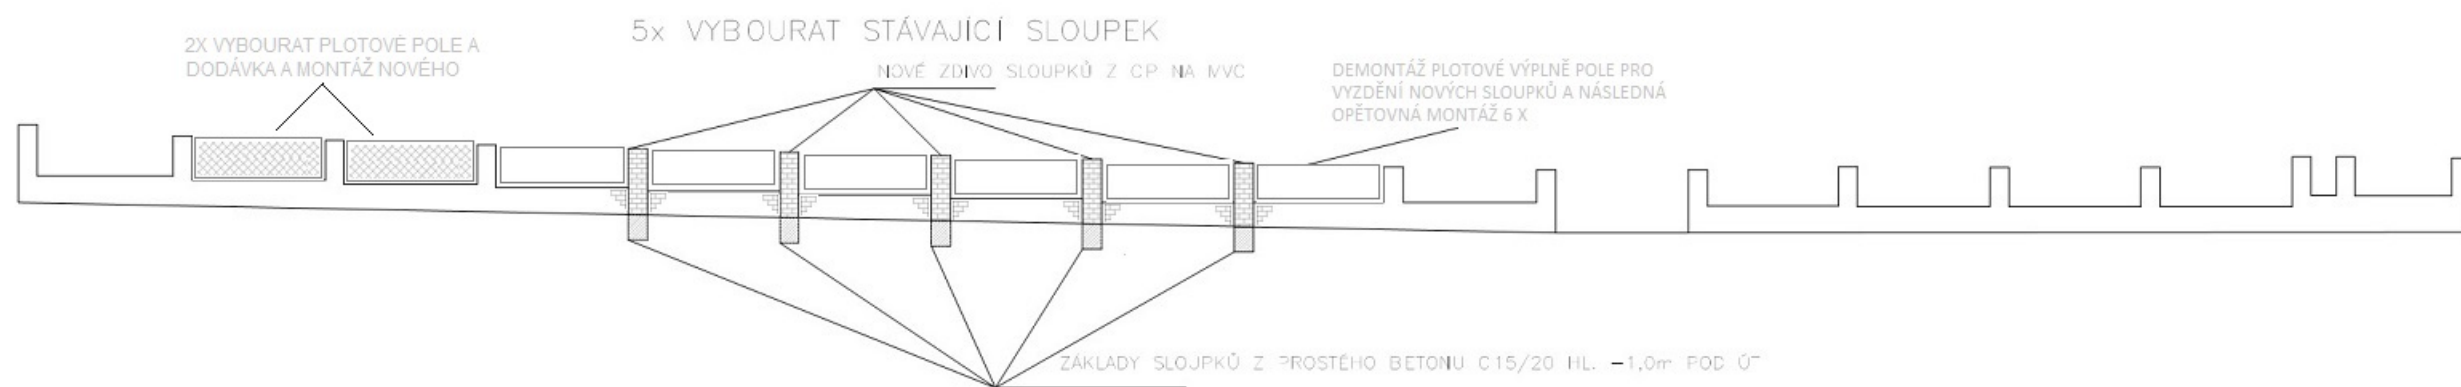

POHLED NA OPLOCENÍ Z ULICE ARBESOVA

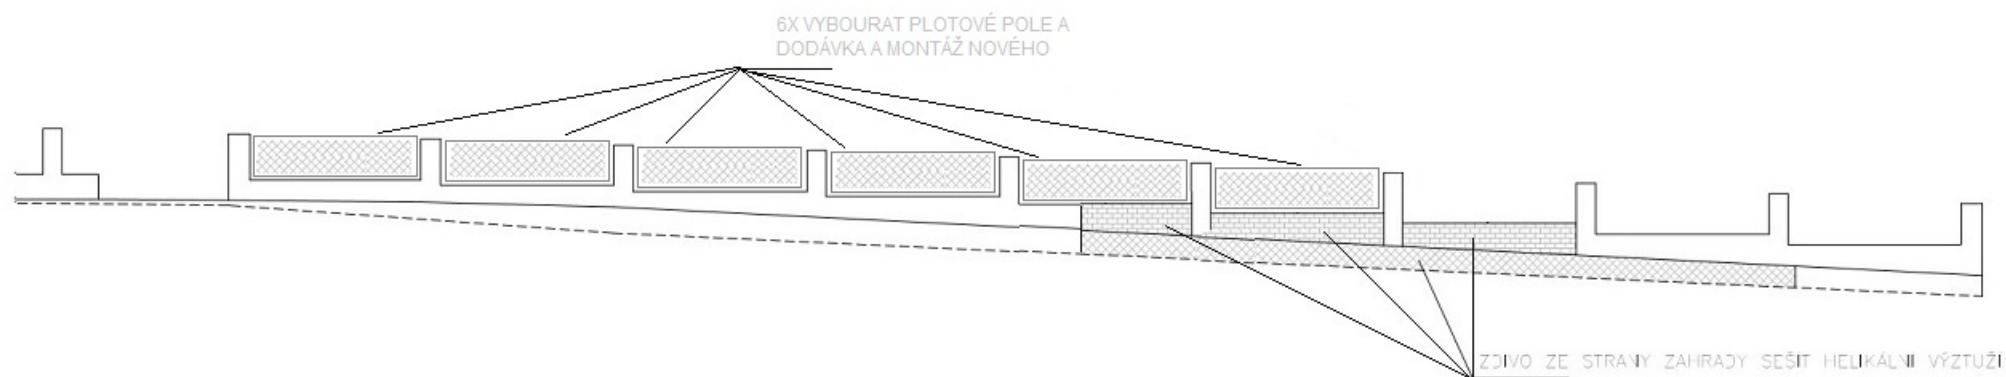

ZHOTOVITEL	 SAAGE PRO s.r.o. Praha - Staré Město, Rybná 716/24, PSČ 110 00
AKCE OBJEDNATEL	VÝSTAVBA NOVÉHO PLOTU Zahrada, poskytovatel sociálních služeb H. Malířové 1802, 272 01 Kladno IČ: 71234446
HLAVNÍ PROJEKTANT	Tomáš Voldřich Praha - Staré Město, Rybná 716/24, PSČ 110 00
ČÁST	VÝKRESOVÁ ČÁST
VÝKRES	POHLEDY