


1. Titulka	
2. Seznam výkresů	
3. Prův.zpráva	
4. Půdorys 1.NP podlahy a nábytek	1:130
5. Půdorys 2.NP podlahy a nábytek	1:130
6. Půdorys 3.NP podlahy a nábytek	1:130
7. Půdorys 1.NP obklady	1:130
8. Půdorys 2.NP obklady	1:130
9. Obklady téma „Město“	m.č.102 – 01
10. Obklady téma „Město“	m.č.102 – 01
11. Obklady téma „Na farmě“	m.č.102 – 02
12. Obklady téma „Na farmě“	m.č.102 02
13. Obklady téma „Ve vzduchu“	m.č.102 03
14. Obklady téma „Ve vzduchu“	m.č.102 03
15. Obklady téma „Vesnice“	m.č.202 01
16. Obklady téma „Vesnice“	m.č.202 01
17. Obklady téma „Město“-skříň, „U lesa - voda“	m.č.202 01,202 02
18. Obklady téma „Ve vzduchu II“	m.č.202 03
19. Obklady téma „Ve vzduchu II“	m.č.202 03
20. Obklady téma „Na farmě II“	m.č.202 04
21. Obklady téma „Na farmě II“	m.č.202 04
22. Obklady téma „U lesa“	m.č.202 62
23. Obklady téma „U lesa“	m.č.202 62
24. Obklady téma „U vody“	m.č.202 63
25. Obklady téma „U vody“	m.č.202 63
26. Obklady téma „Vodní svět“	m.č.202 64
27. Obklady téma „Vodní svět“	m.č.202 64
28. Obklady – tisk	m.č.102 01, 102 02
29. Obklady – tisk	m.č.102 03, 202 01
30. Obklady – tisk	m.č.202 02, 202 03
31. Obklady – tisk	m.č.202 62, 202 63
32. Obklady, šablony – tisk	m.č.202 64
33. Keram.obklady - řešení A zelená	
34. Keram.obklady - řešení B oranžová	
35. Keram.obklady - řešení C modrá	
36. Keram.obklady - řešení D kávová	
37. Keram.obklady - řešení E šedá	

38. Půdorys 1.NP_1	1:50
39. Půdorys 1.NP_2	1:50
40. Půdorys 1.NP_3	1:50
41. Půdorys 2.NP_1	1:50
42. Půdorys 2.NP_2	1:50
43. Půdorys 2.NP_3	1:50
44. Půdorys 2.NP_4	1:50
45. Půdorys 3.NP_1	1:50
46. Půdorys 3.NP_2	1:50
47. Typový náb. – skříňě	
48. Typový náb. – skříňě kov a regály	
49. Typový náb. – stoly a kontejnery	
50. Typový náb. – sedací – židle	
51. Typový náb. – sedací – pohovky, křesla, konf. stolky	
52. Typový náb. – sedací – pohovky, křesla, konf. stolky, postele	
53. Atyp.nábytek – kuch.kout 1.	m.č. 102 66 1:20
54. Atyp.nábytek – kuch.kout 2.	m.č. 102 64 1:20
55. Atyp.nábytek – kuch.kout 3.	m.č. 307 01 1:20
56. Atyp.nábytek – kuch.kout 4.	m.č. 302 64 1:20
57. A-St-1__mycí stůl 1.	m.č. 102 01, 202 01, 202 02 1:20
58. A-St-2__mycí stůl 2.	m.č. 102 03, 202 03 1:20
59. A-St-3__mycí stůl 3.	m.č. 202 04 1:20
60. A-St-4__mycí stůl 4. _1	m.č. 202 64 1:20
61. A-St-4__mycí stůl 4. _2	m.č. 202 64 1:20
62. A-St-5__mycí stůl 5. _1	m.č. 202 62 1:20
63. A-St-5__mycí stůl 5. _2	m.č. 202 62 1:20
64. A-St-6__mycí stůl 6. _1	m.č. 202 63 1:20
65. A-St-6__mycí stůl 6. _2	m.č. 202 63 1:20
66. A-St-7__atyp stůl 7_sesterna 1,2	m.č. 102 04, 202 05 1:20
67. A-St-8__atyp stůl 8_sesterna 3	m.č. 202 61 1:20
68. A-St-9__atyp stůl 9_šatna	m.č. 201 32 1:20
69. A-S-10__atyp.skříň__sesterna 1	m.č. 102 04 1:20
70. A-S-11__atyp.skříň__pokoj	m.č. 102 01 1:20
71. A-S-12__atyp.skříň__pokoj	m.č. 102 02 1:20
72. A-S-13__atyp.skříň__pokoj	m.č. 102 03 1:20
73. A-S-15__atyp.skříň__spol.místnost	m.č. 102 31 1:20
74. A-S-16__atyp.skříň__zim. zahrada	m.č. 102 32 1:20
75. A-S-17 a 18__atyp.police_kanceláře	m.č. 102 61, 102 63 1:20


76. A-S-20__atyp.skříň__sesterna2	m.č. 202 05 1:20
77. A-S-21__atyp.skříň__pokoj	m.č. 202 01 1:20
78. A-S-22__atyp.skříň__pokoj	m.č. 202 03 1:20
79. A-S-23 a 24__atyp věšáky_šatna	m.č. 201 32 1:20
80. A-S-25__atyp.skříň__šatna	m.č. 201 32 1:20
81. A-S-26__atyp.skříň__ergoterapie	m.č. 202 33 1:20
82. A-S-27__atyp.skříň__ergoterapie	m.č. 202 33 1:20
83. A-S-28__atyp.police_herna	m.č. 202 31 1:20
84. A-S-29__atyp.skříňka_herna 1	m.č. 202 31 1:20
85. A-S-29__atyp.skříňka_herna 2	m.č. 202 31 1:20
86. A-S-30__atyp.skříň_herna 1	m.č. 202 31 1:20
87. A-S-30__atyp.skříň_herna 2	m.č. 202 31 1:20
88. A-S-30__atyp.skříň_herna 3	m.č. 202 31 1:20
89. A-S-31__atyp.skříň_rehabilitace 1	m.č. 202 32 1:20
90. A-S-31__atyp.skříň_rehabilitace 2	m.č. 202 32 1:20
91. A-S-32__atyp.police_rehabilitace	m.č. 202 32 1:20
92. A-S-33_zrcadlo rehabilitace	m.č. 202 32 1:20
93. A-Z-1__sedací moduly_herna	m.č. 202 31 1:20
94. Detaily – dřevěný obklad	1:10
95. Detaily – dřevěný obklad	1:10
96. Detaily – mycí stoly a sesterna	1:2
97. Logotyp	
98. Situace umístění panelů	
99. Detail samostojného panelu	
100. Samostojný panel ukotvený v zemi	
101. Samostojný panel ukotvený v zemi	
102. Samostojný panel ukotvený v zemi	
103. Samostojný panel ukotvený v zemi	
104. Orientační desky na fasádu	
105. Samolepy na vnitřní dveře	
106. Samolepy na vnitřní dveře	
107. Samolepy na vnitřní dveře	

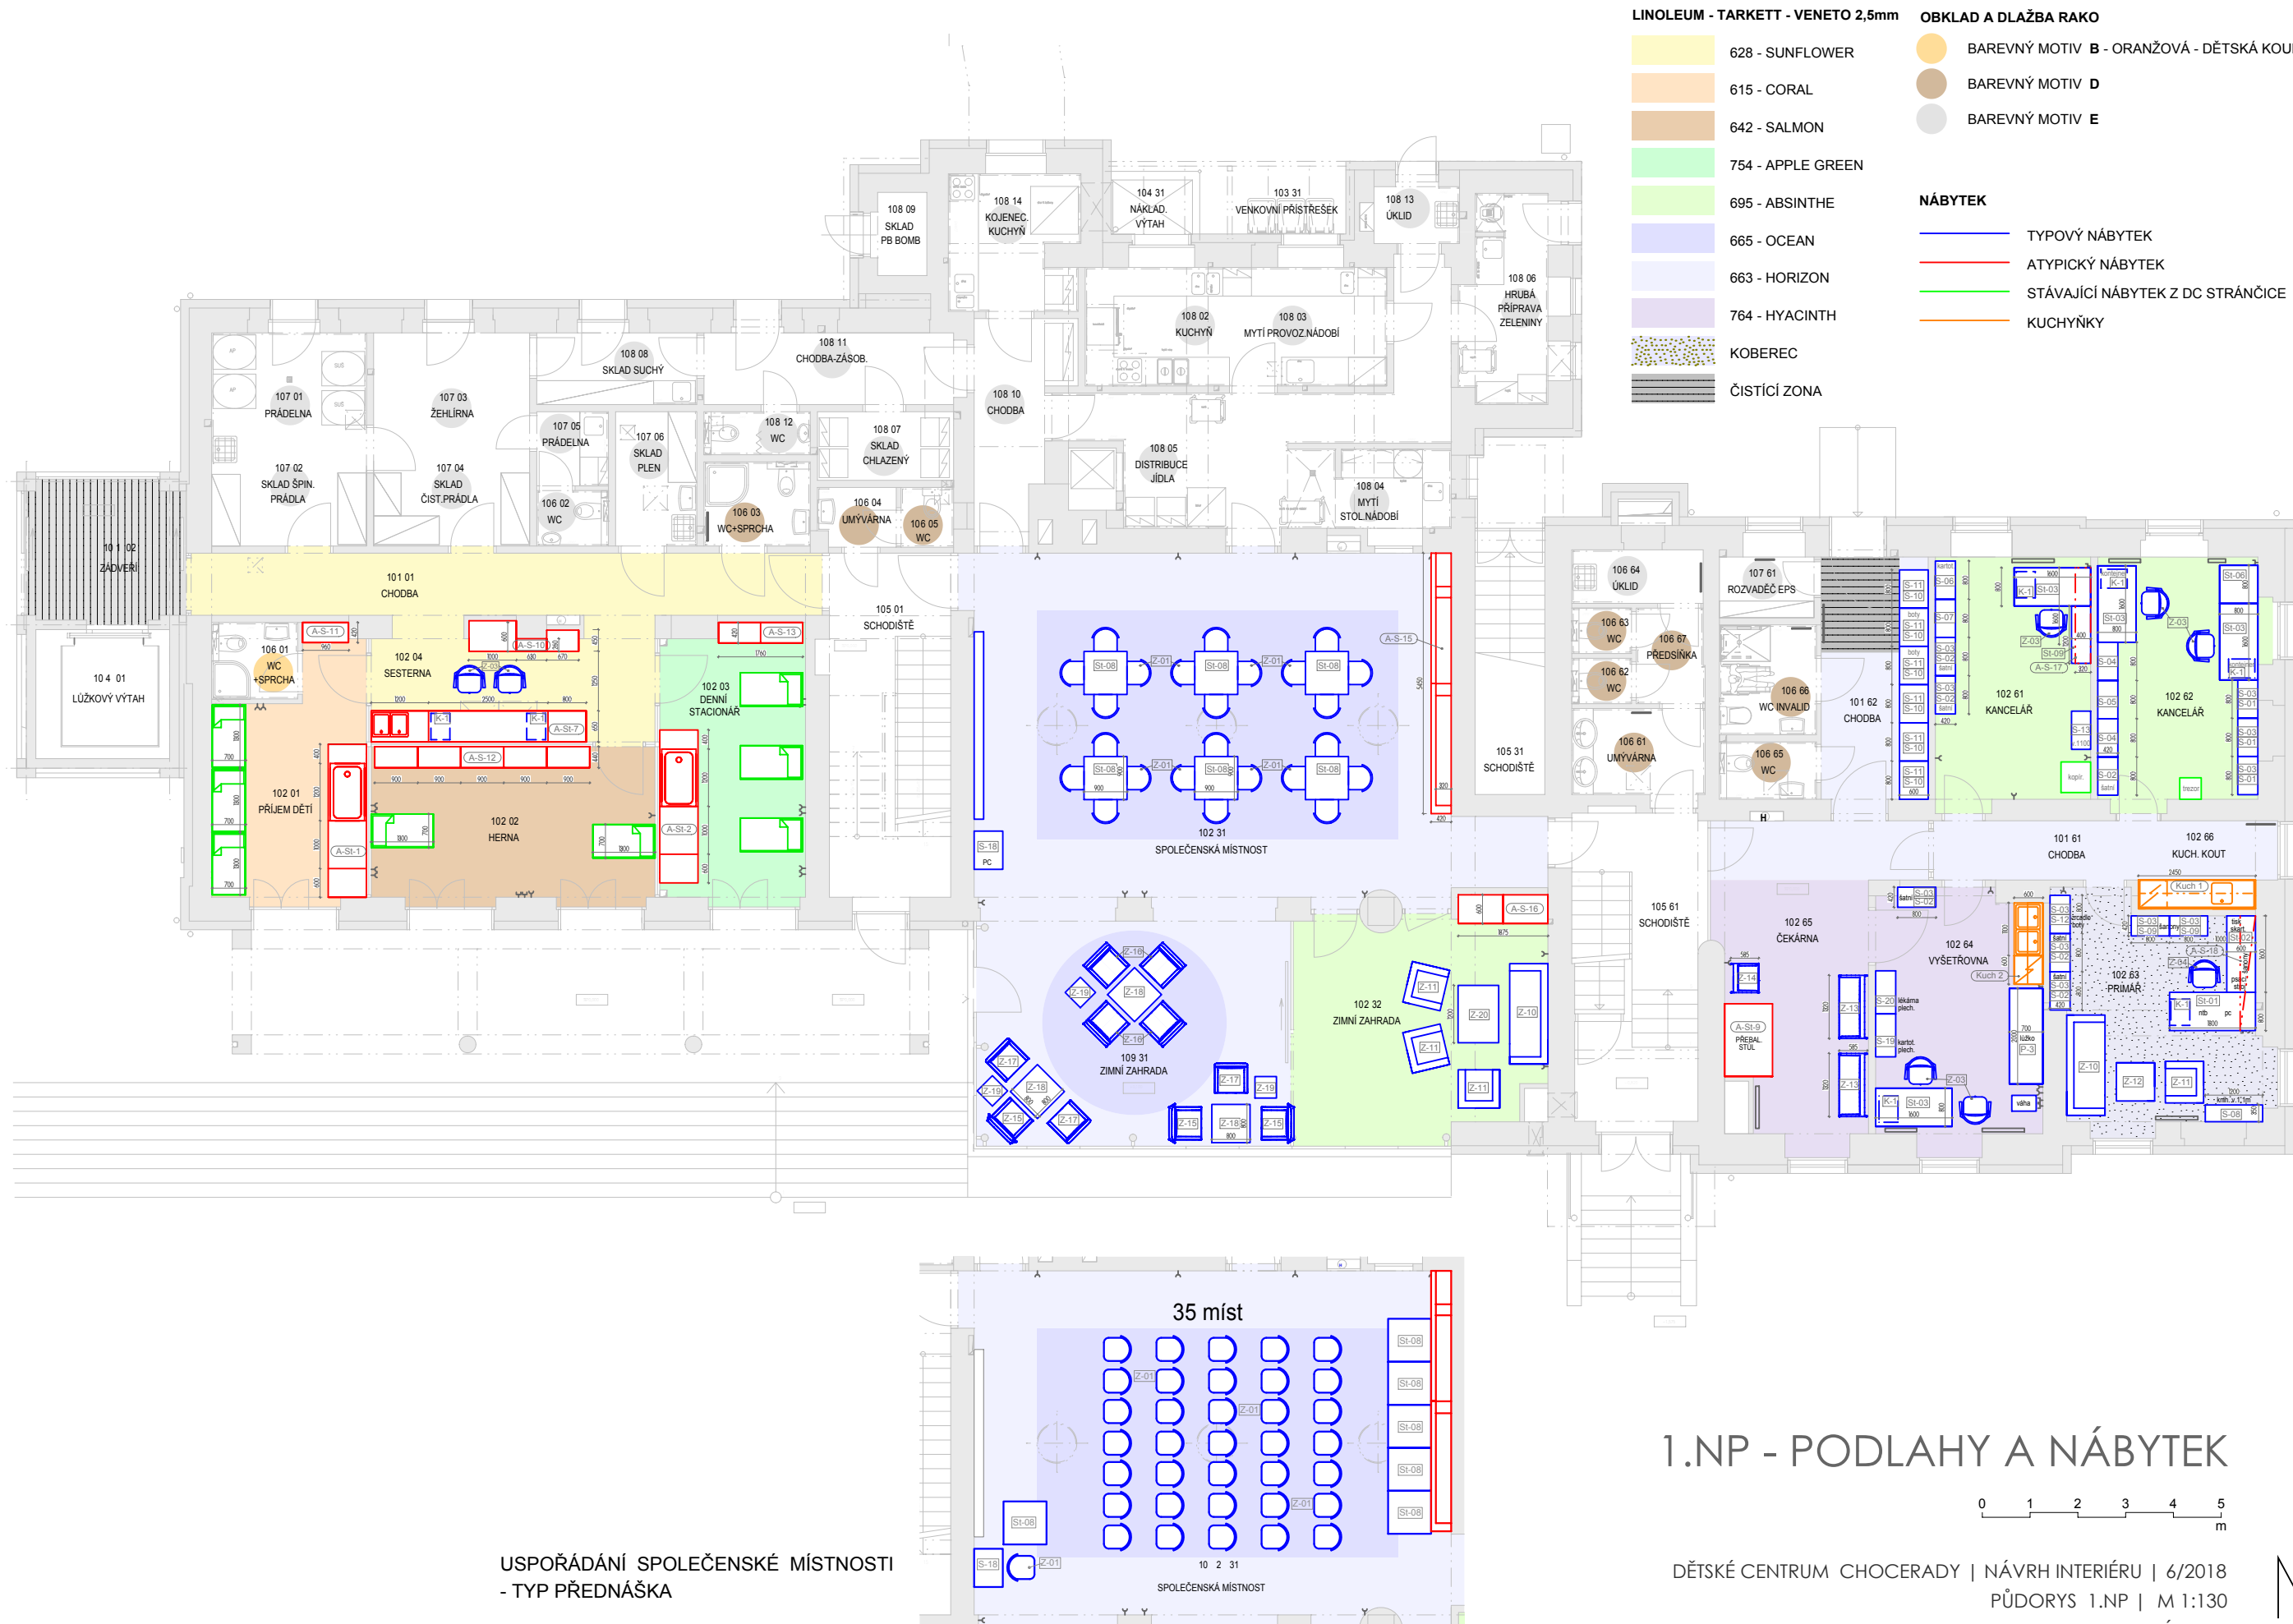


- LINOLEUM - TARKETT - VENETO 2,5mm**
- 628 - SUNFLOWER
 - 615 - CORAL
 - 642 - SALMON
 - 754 - APPLE GREEN
 - 695 - ABSINTHE
 - 665 - OCEAN
 - 663 - HORIZON
 - 764 - HYACINTH
 - KOBEREC
 - ČISTÍCI ZONA
- OBKLAD A DLAŽBA RAKO**
- BAREVNÝ MOTIV B - ORANŽOVÁ - DĚTSKÁ KOUPELNA
 - BAREVNÝ MOTIV D
 - BAREVNÝ MOTIV E
- NÁBYTEK**
- TYPOVÝ NÁBYTEK
 - ATYPICKÝ NÁBYTEK
 - STÁVAJÍCÍ NÁBYTEK Z DC STRÁNČICE
 - KUCHYŇKY

USPOŘADÁNÍ SPOLEČENSKÉ MÍSTNOSTI
- TYP PŘEDNÁŠKA

1.NP - PODLAHY A NÁBYTEK

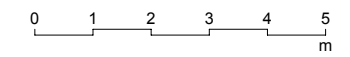

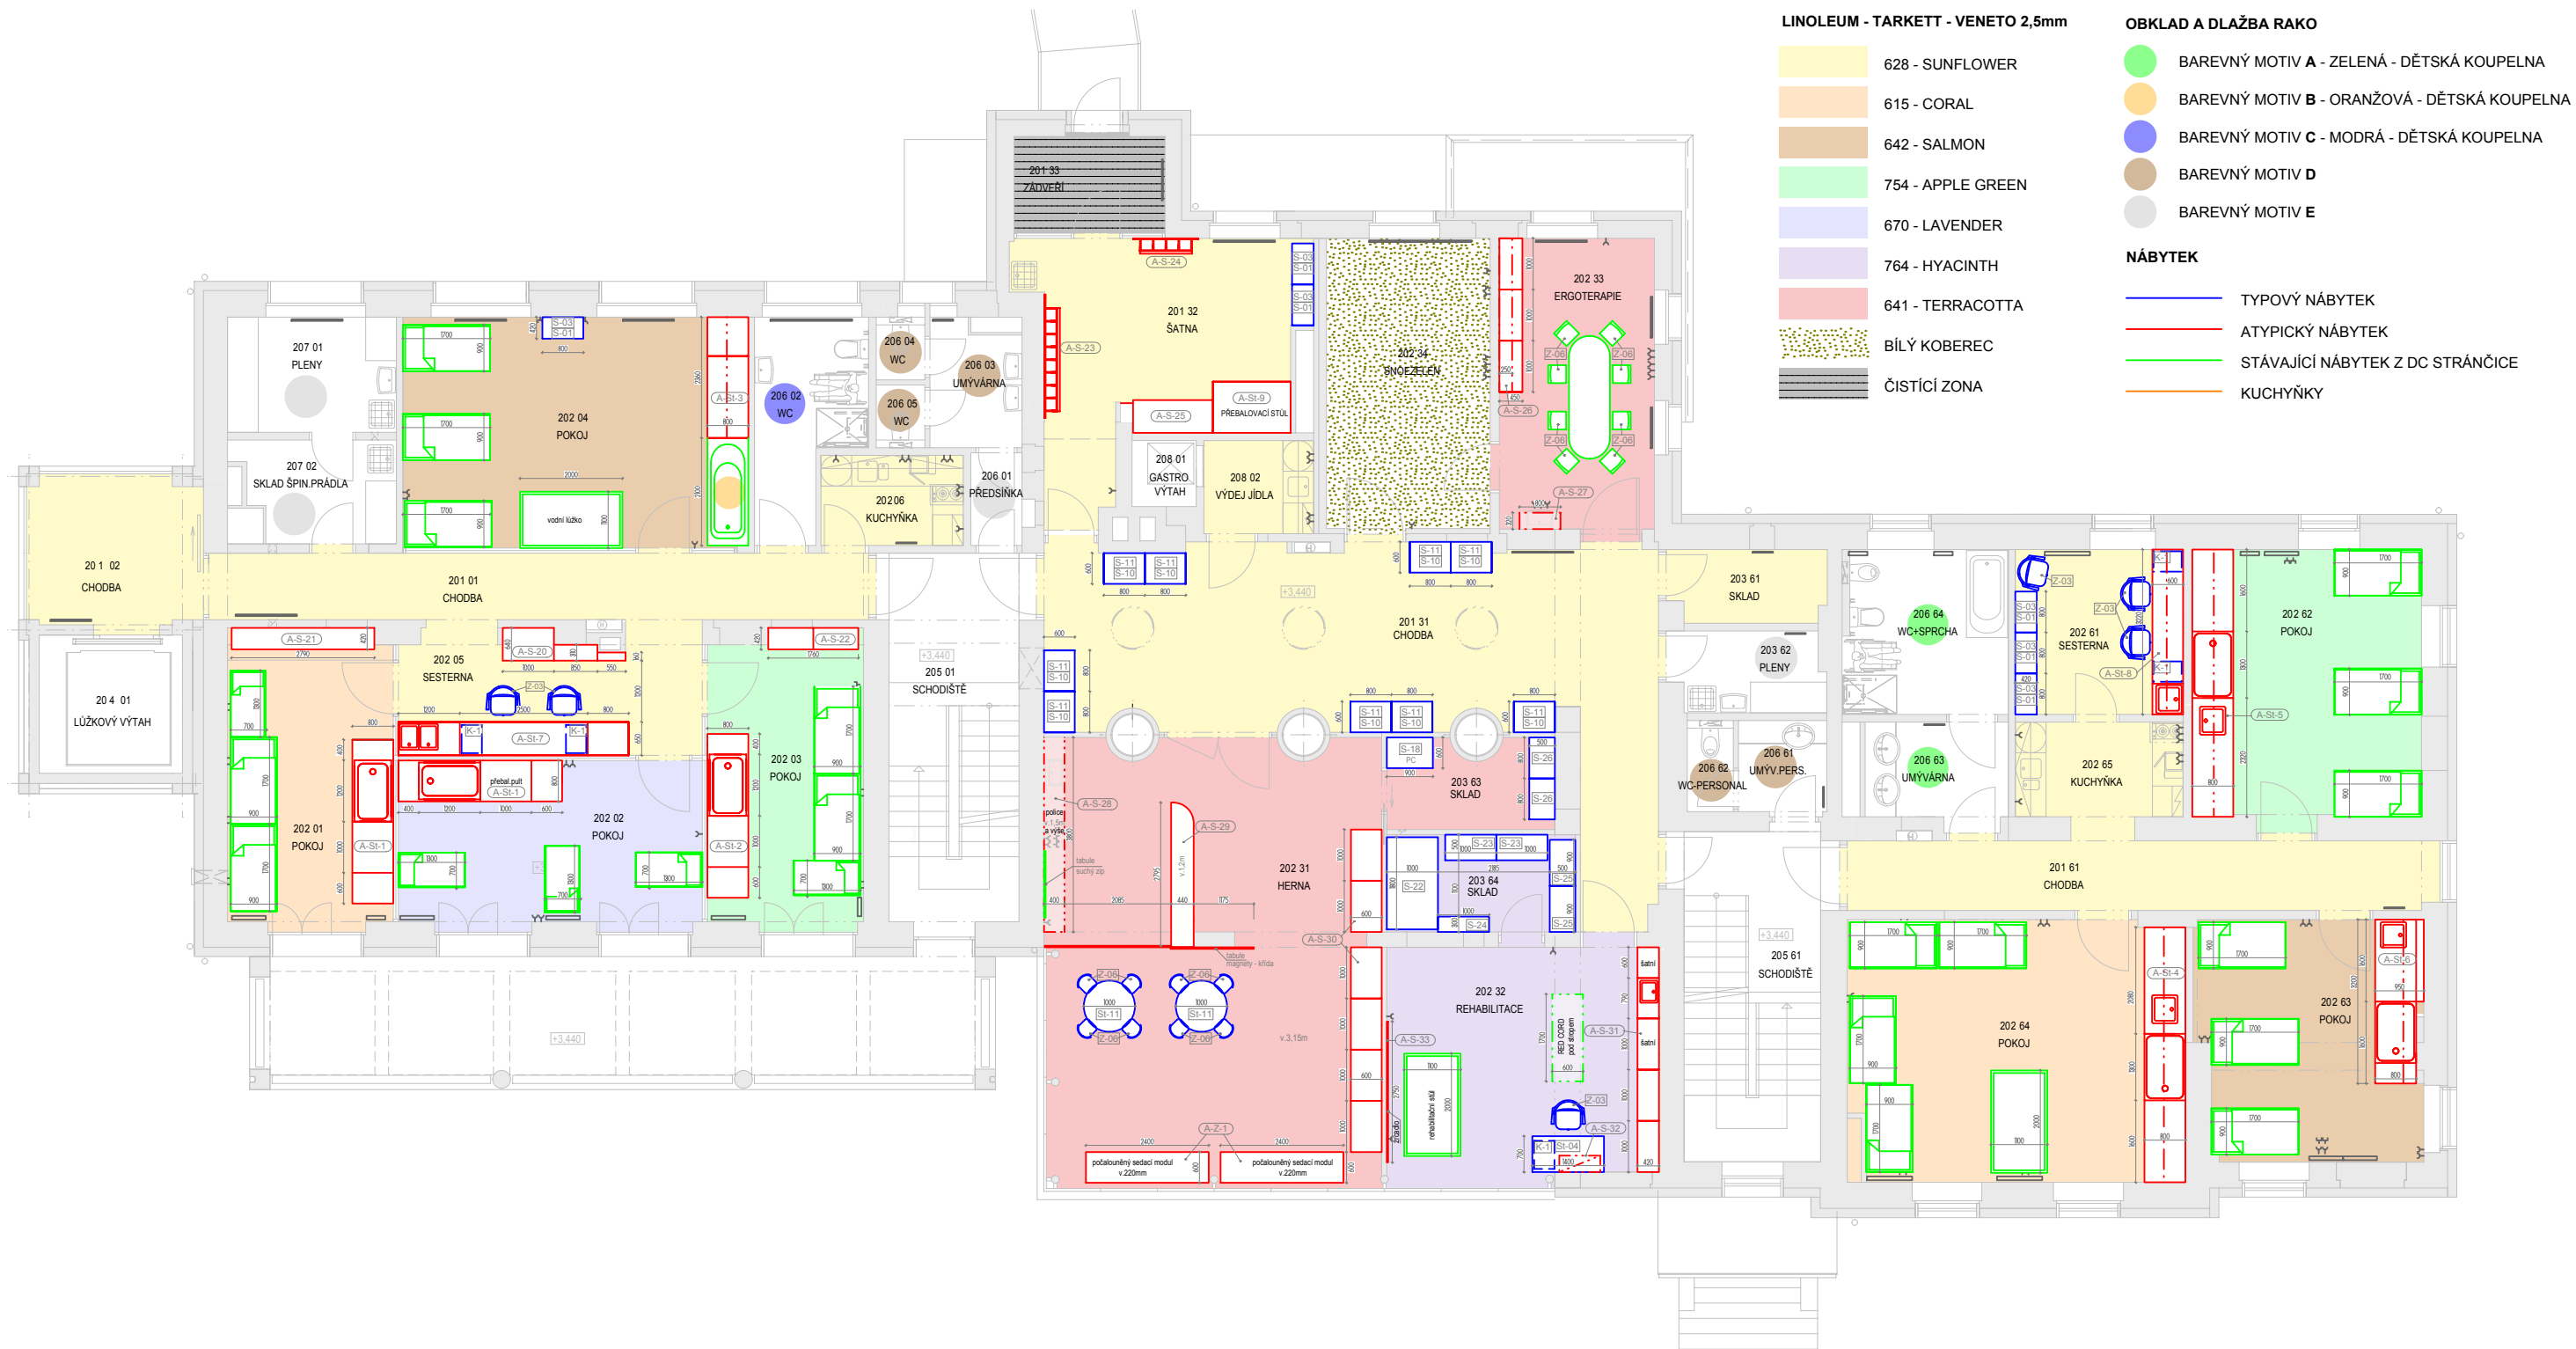

LINOLEUM - TARKETT - VENETO 2,5mm

- 628 - SUNFLOWER
- 615 - CORAL
- 642 - SALMON
- 754 - APPLE GREEN
- 670 - LAVENDER
- 764 - HYACINTH
- 641 - TERRACOTTA
- BÍLÝ KOBEREC
- ČISTÍCÍ ZONA


OBKLAD A DLAŽBA RAKO


- BAREVNÝ MOTIV A - ZELENÁ - DĚTSKÁ KOUPELNA
- BAREVNÝ MOTIV B - ORANŽOVÁ - DĚTSKÁ KOUPELNA
- BAREVNÝ MOTIV C - MODRÁ - DĚTSKÁ KOUPELNA
- BAREVNÝ MOTIV D
- BAREVNÝ MOTIV E

NÁBYTEK

- TYPOVÝ NÁBYTEK
- ATYPICKÝ NÁBYTEK
- STÁVAJÍCÍ NÁBYTEK Z DC STRÁNČICE
- KUCHYŇKY

2.NP - PODLAHY A NÁBYTEK

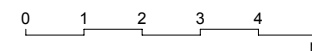

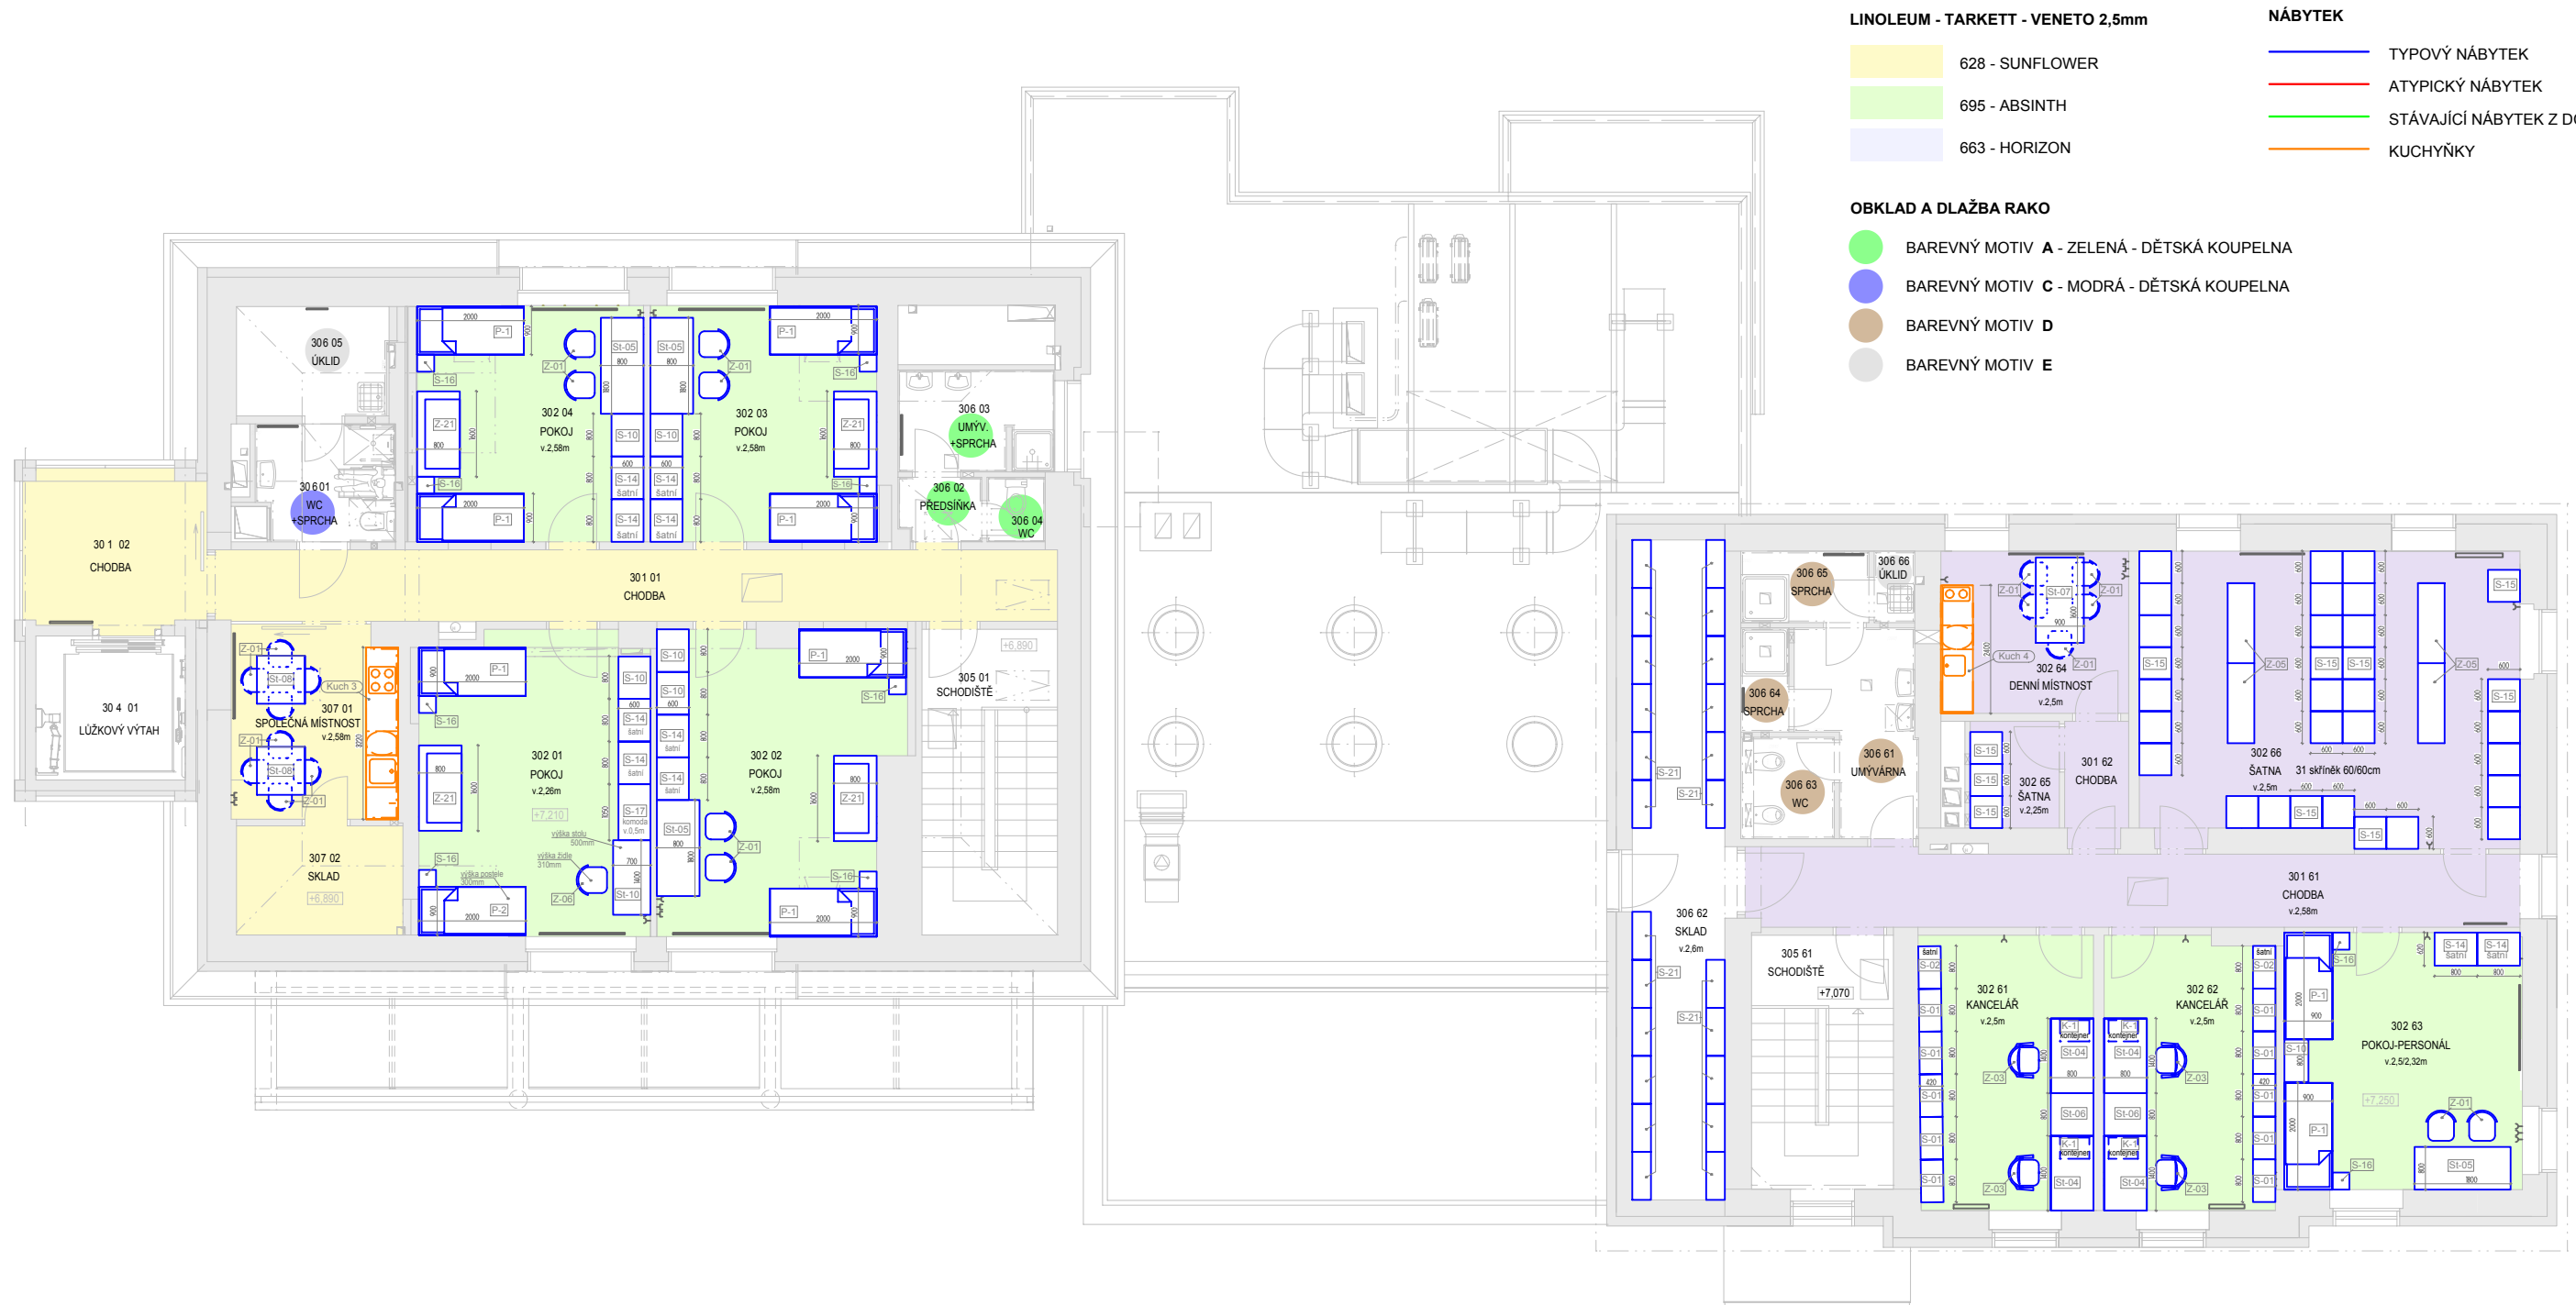

LINOLEUM - TARKETT - VENETO 2,5mm

- 628 - SUNFLOWER
- 695 - ABSINTH
- 663 - HORIZON


NÁBYTEK


- TYPOVÝ NÁBYTEK
- ATYPICKÝ NÁBYTEK
- STÁVAJÍCÍ NÁBYTEK Z DC STRÁNČICE
- KUCHYŇKY

OBKLAD A DLAŽBA RAKO

- BAREVNÝ MOTIV A - ZELENÁ - DĚTSKÁ KOUPELNA
- BAREVNÝ MOTIV C - MODRÁ - DĚTSKÁ KOUPELNA
- BAREVNÝ MOTIV D
- BAREVNÝ MOTIV E

3.NP - PODLAHY A NÁBYTEK

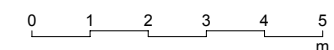

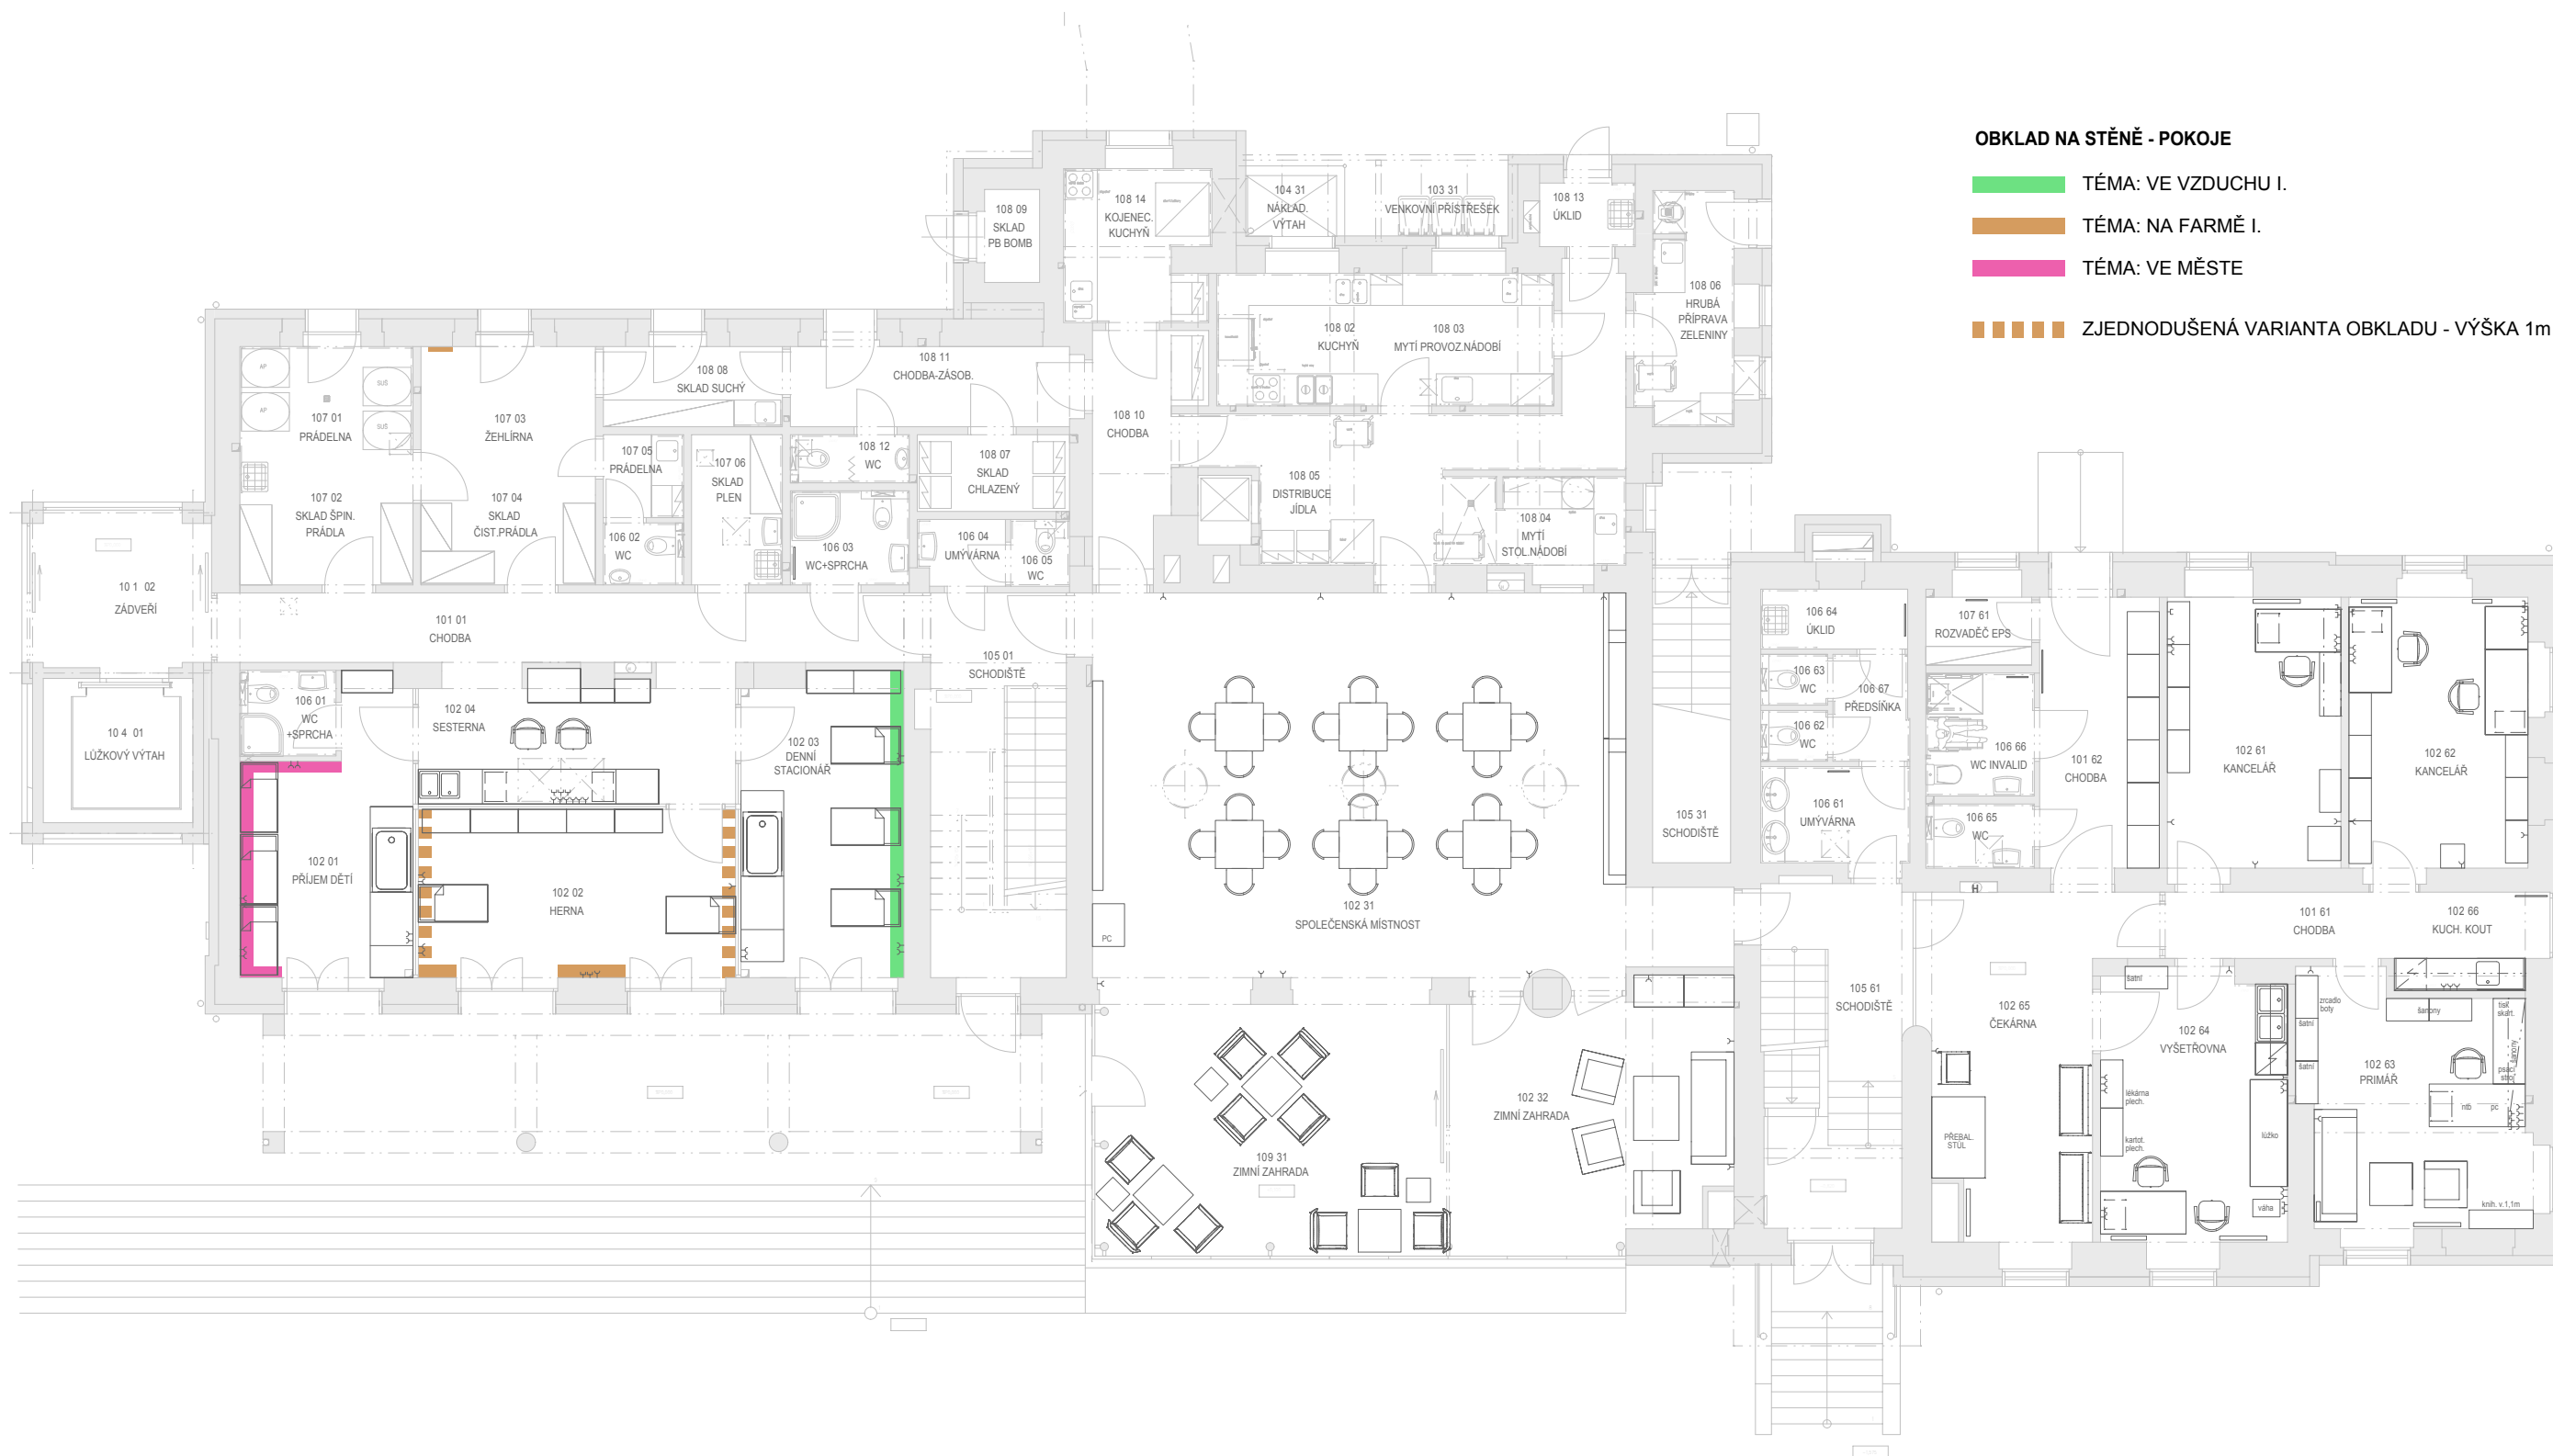

OBKLAD NA STĚNĚ - POKOJE


■ TÉMA: VE VZDUCHU I.


■ TÉMA: NA FARMĚ I.

■ TÉMA: VE MĚSTE

■ ■ ■ ■ ■ ZJEDNODUŠENÁ VARIANTA OBKLADU - VÝŠKA 1m

1.NP - OBKLADY - DĚTSKÉ POKOJE

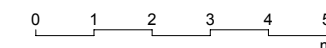


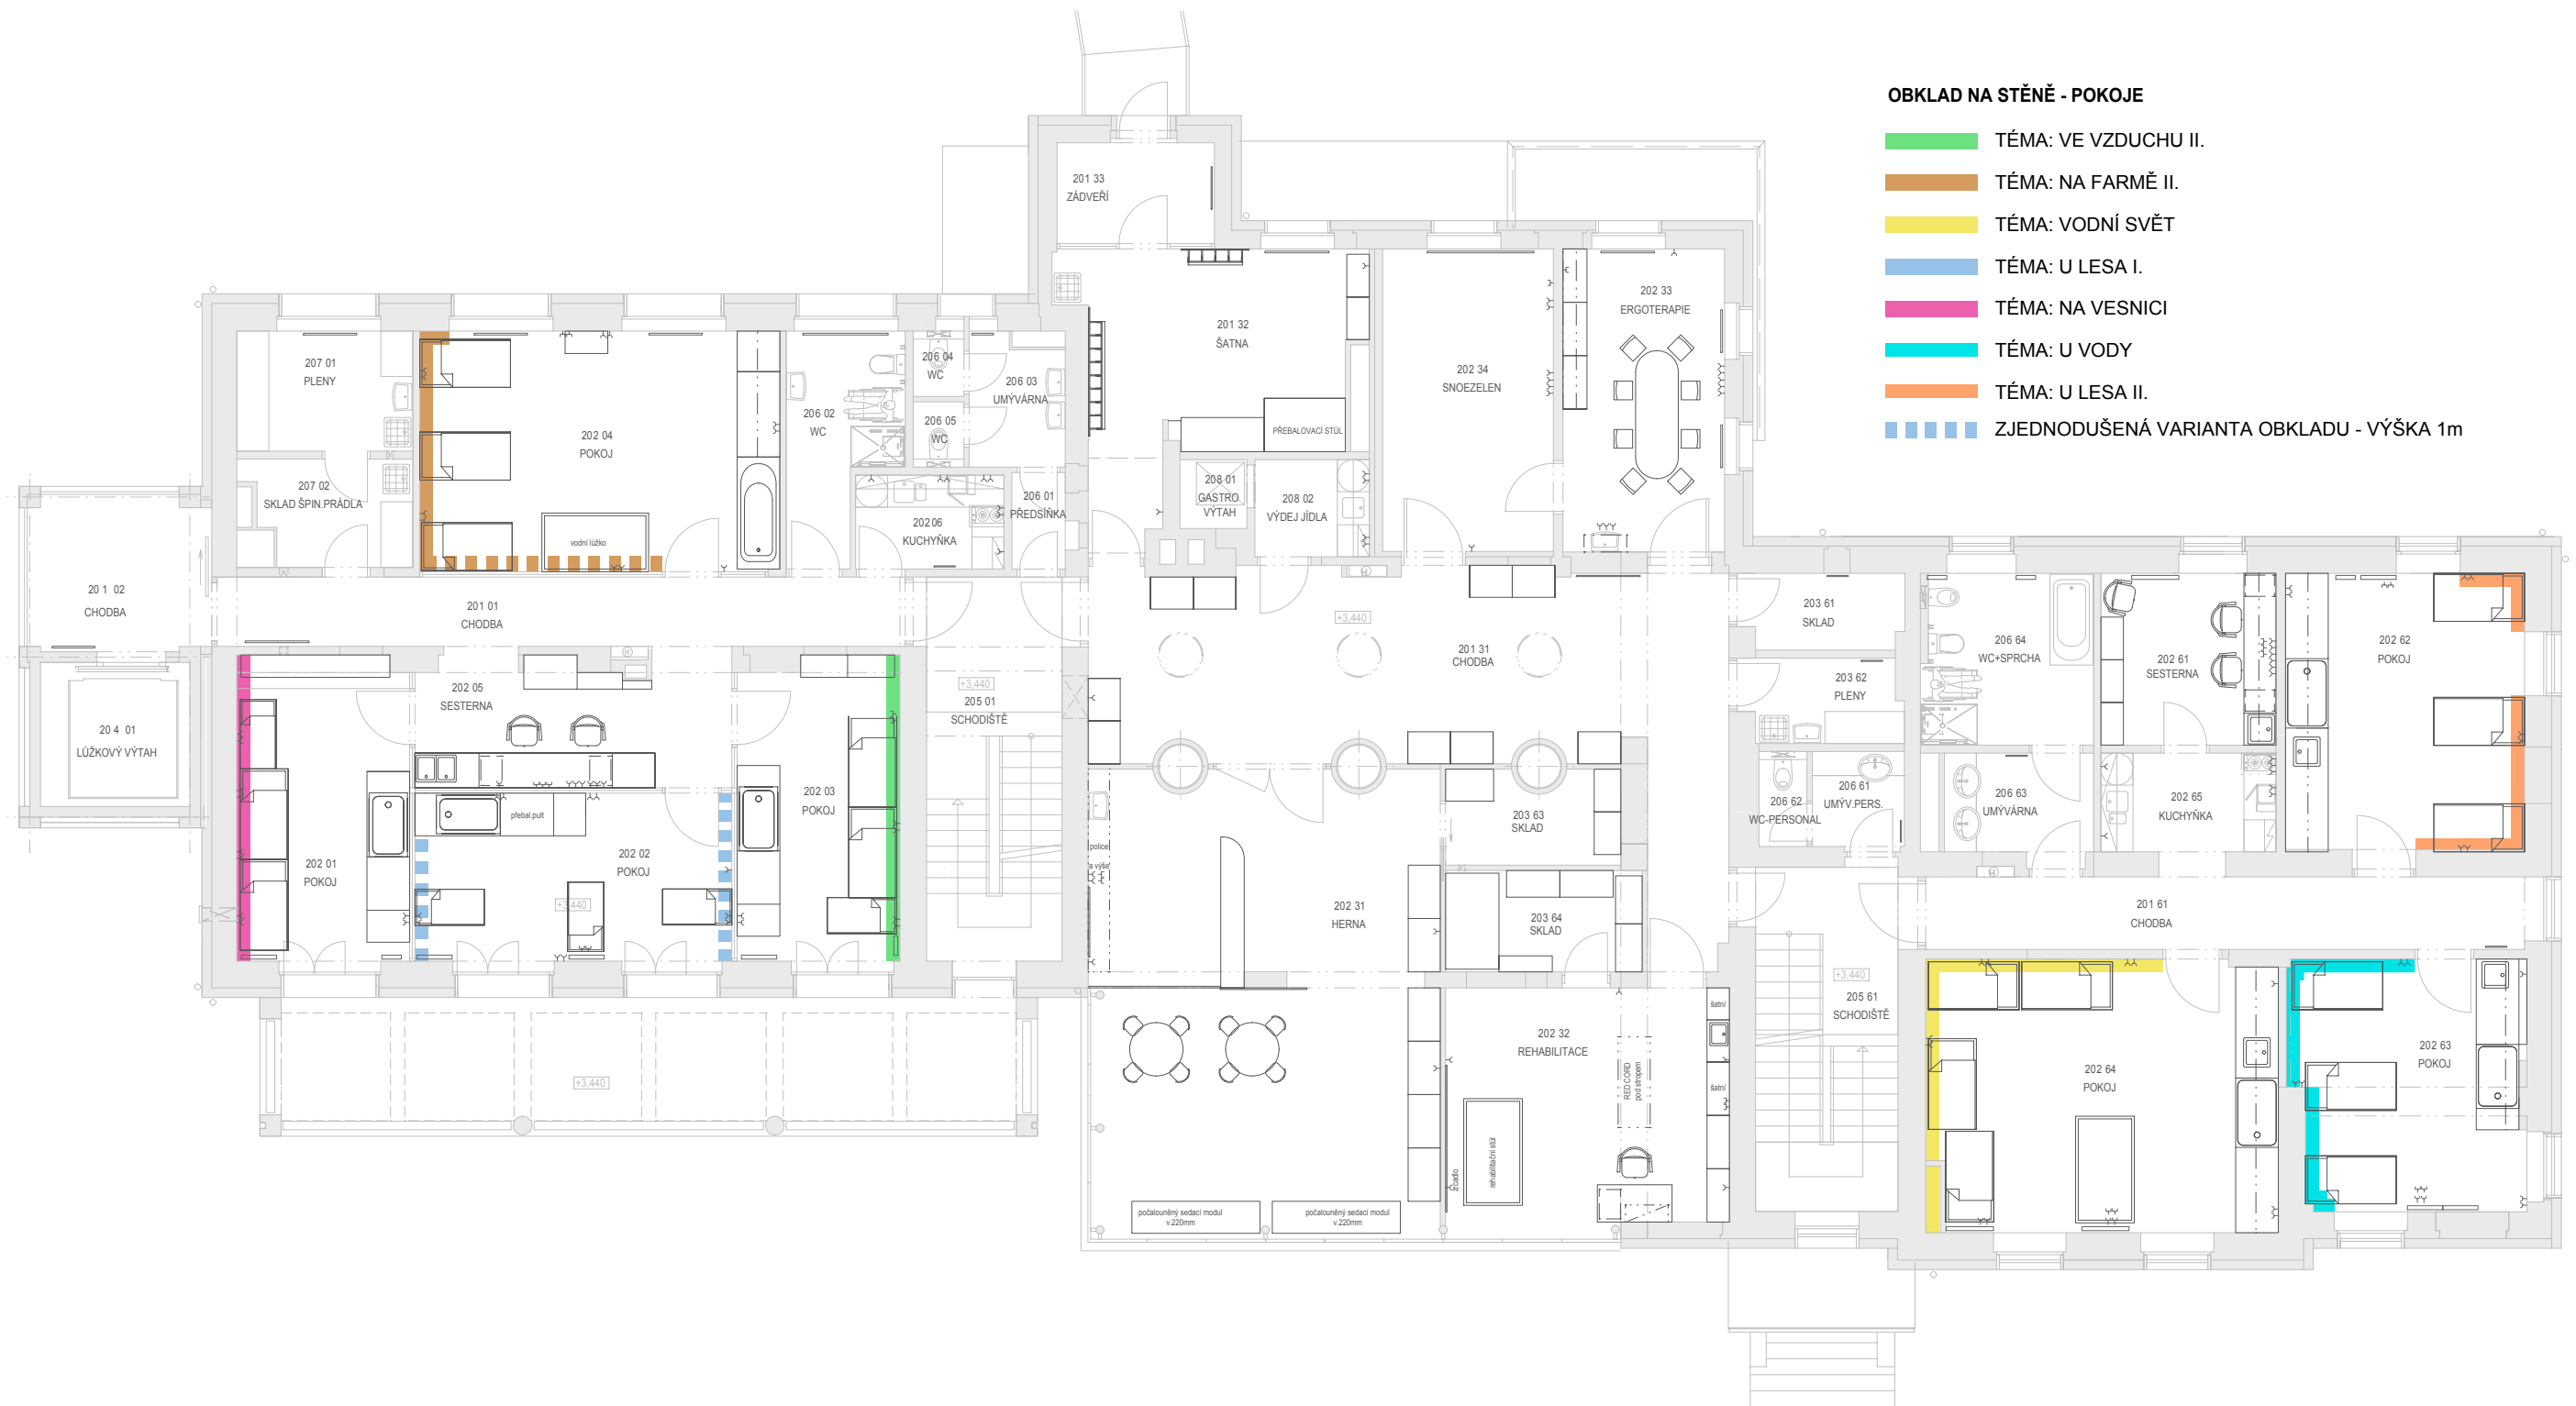

OBKLAD NA STĚNĚ - POKOJE

- TÉMA: VE VZDUCHU II.
- TÉMA: NA FARMĚ II.
- TÉMA: VODNÍ SVĚT
- TÉMA: U LESA I.
- TÉMA: NA VESNICI
- TÉMA: U VODY
- TÉMA: U LESA II.
- ZJEDNODUŠENÁ VARIANTA OBKLADU - VÝŠKA 1m

2.NP - OBKLADY - DĚTSKÉ POKOJE

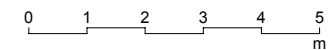

POKOJ 102-01 - TÉMA VE MĚSTĚ

3 části obkladu | 0,79 m x 3 m | 4,05 m x 3 m | 1,9 m x 3 m | 2x dřevěná deska, digitální tisk + výmalba

Skříň - barevné řešení - výška 2 metry


1 - obklad černá MDF + laminát U515 ST9 + gravírované motivy

2 - obklad bílé hladké lamino + digitální tisk

3 - výmalba + malba dekoru přes šablony



PODLAHA - VENETO 615 - CORAL

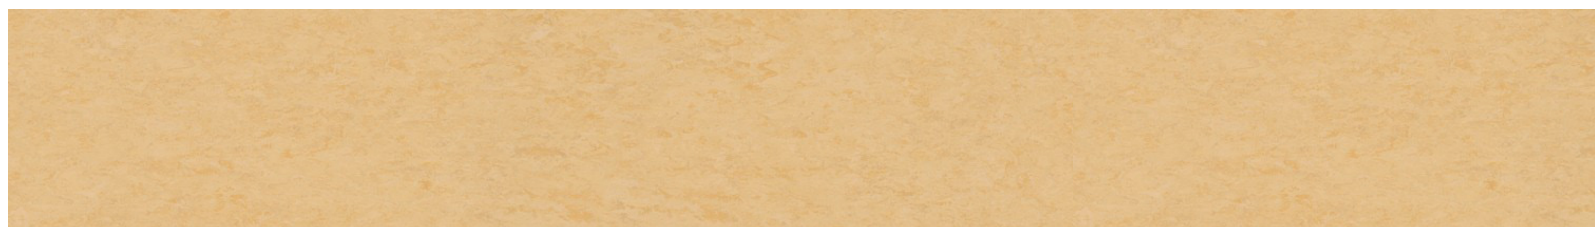

LAMINÁT - U515 ST9 Francouzská modrá



DĚTSKÉ CENTRUM CHOČERADY
OBKLAD - POKOJ 102-01 | MĚSTO
NÁVRH INTERIÉRU | 6/2018


MOA
studio moa

POKOJ 102-01 - TÉMA VE MĚSTĚ


2B - DIGITÁLNÍ TISK NA BÍLÉ HLADKÉ LAMINO



2A - DESKA DRUHÉHO PLÁNU - BÍLÉ HLADKÉ LAMINO

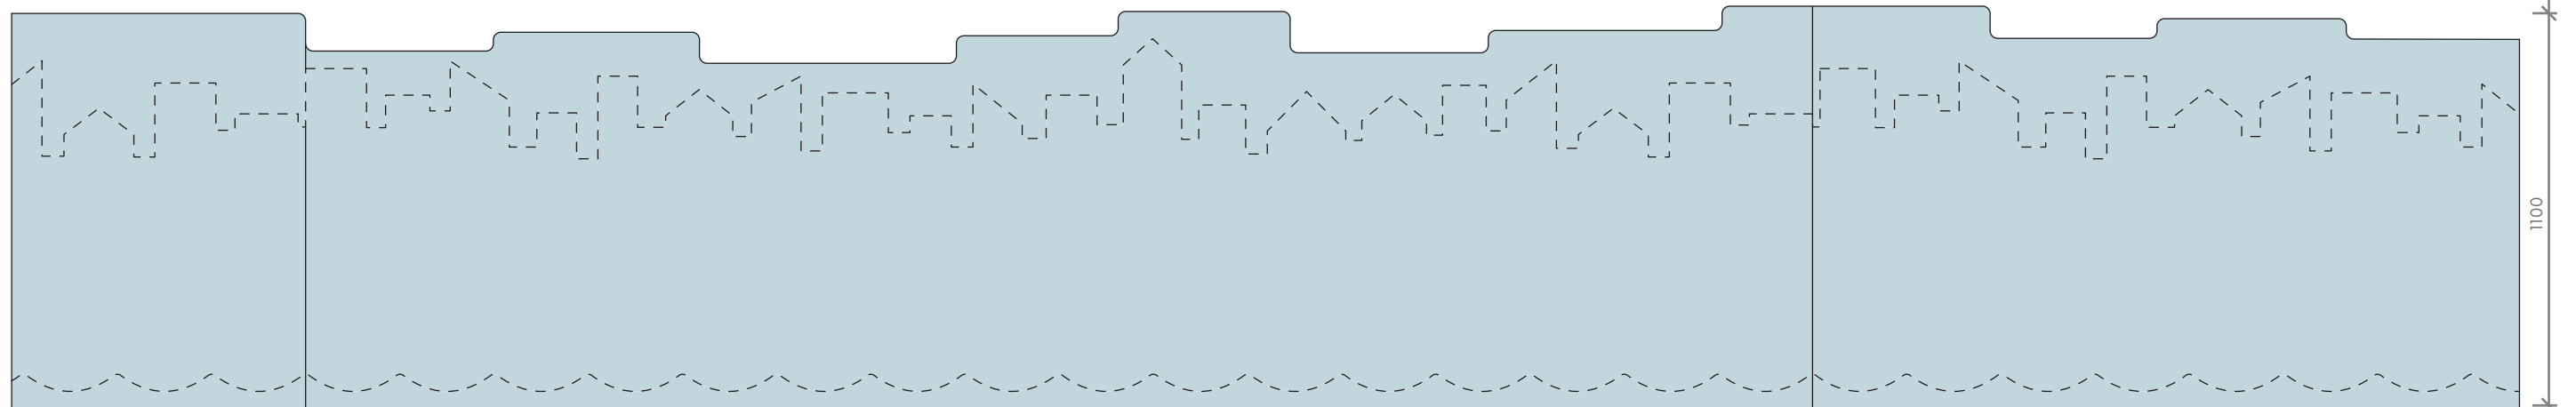

1 - DESKA PRVNÍHO PLÁNU - ČERNÁ MDF + LAMINÁT U515 ST9 + GRAVÍROVANÉ MOTIVY

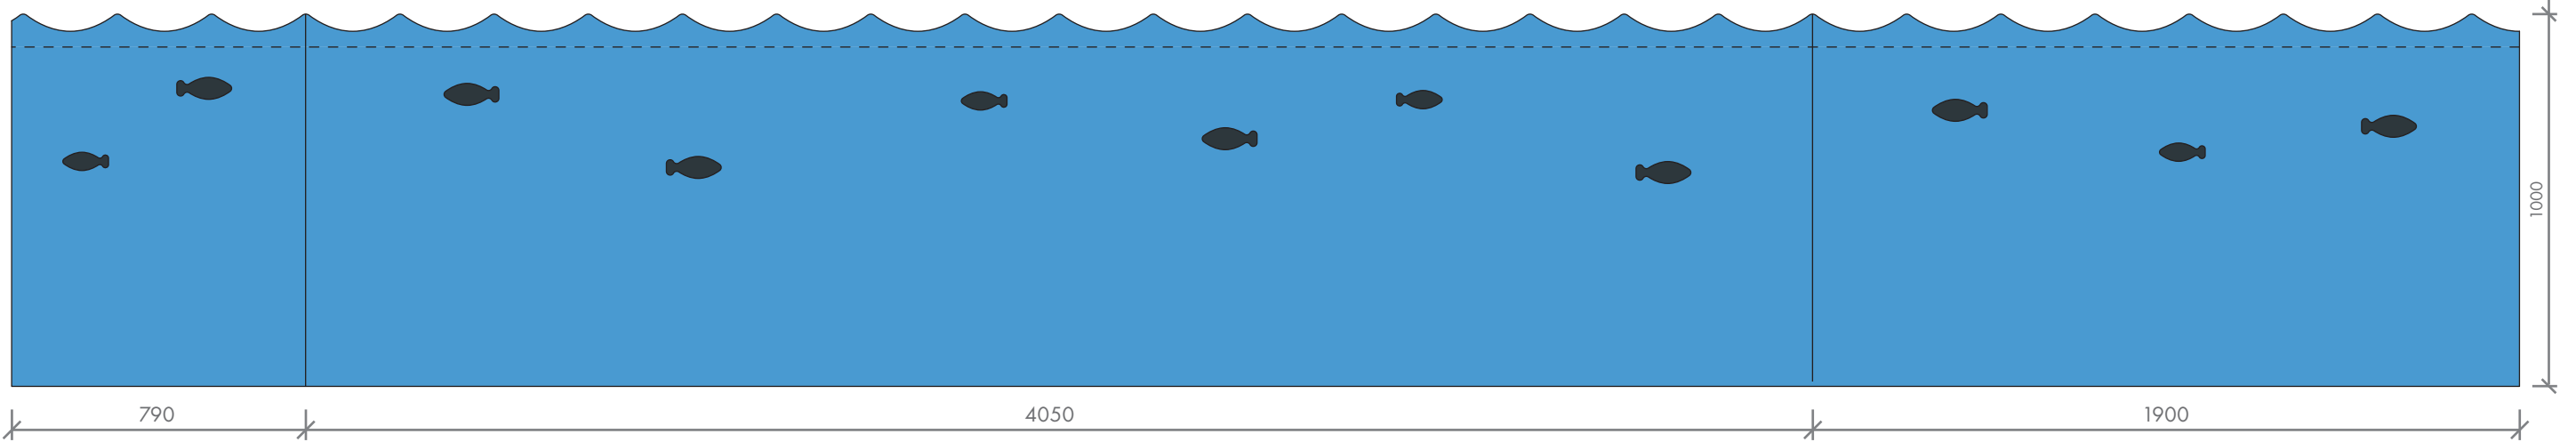


POKOJ 102-02 - TÉMA NA FARMĚ

2 části obkladu | 1,265 m x 3 m | 0,71 m x 3 m | 2x dřevěná deska, digitální tisk, výmalba


1 - obklad černá MDF + laminát U626 ST9 + gravírované motivy

2 - obklad bílé hladké lamino + digitální tisk

3 - výmalba + malba dekoru přes šablony

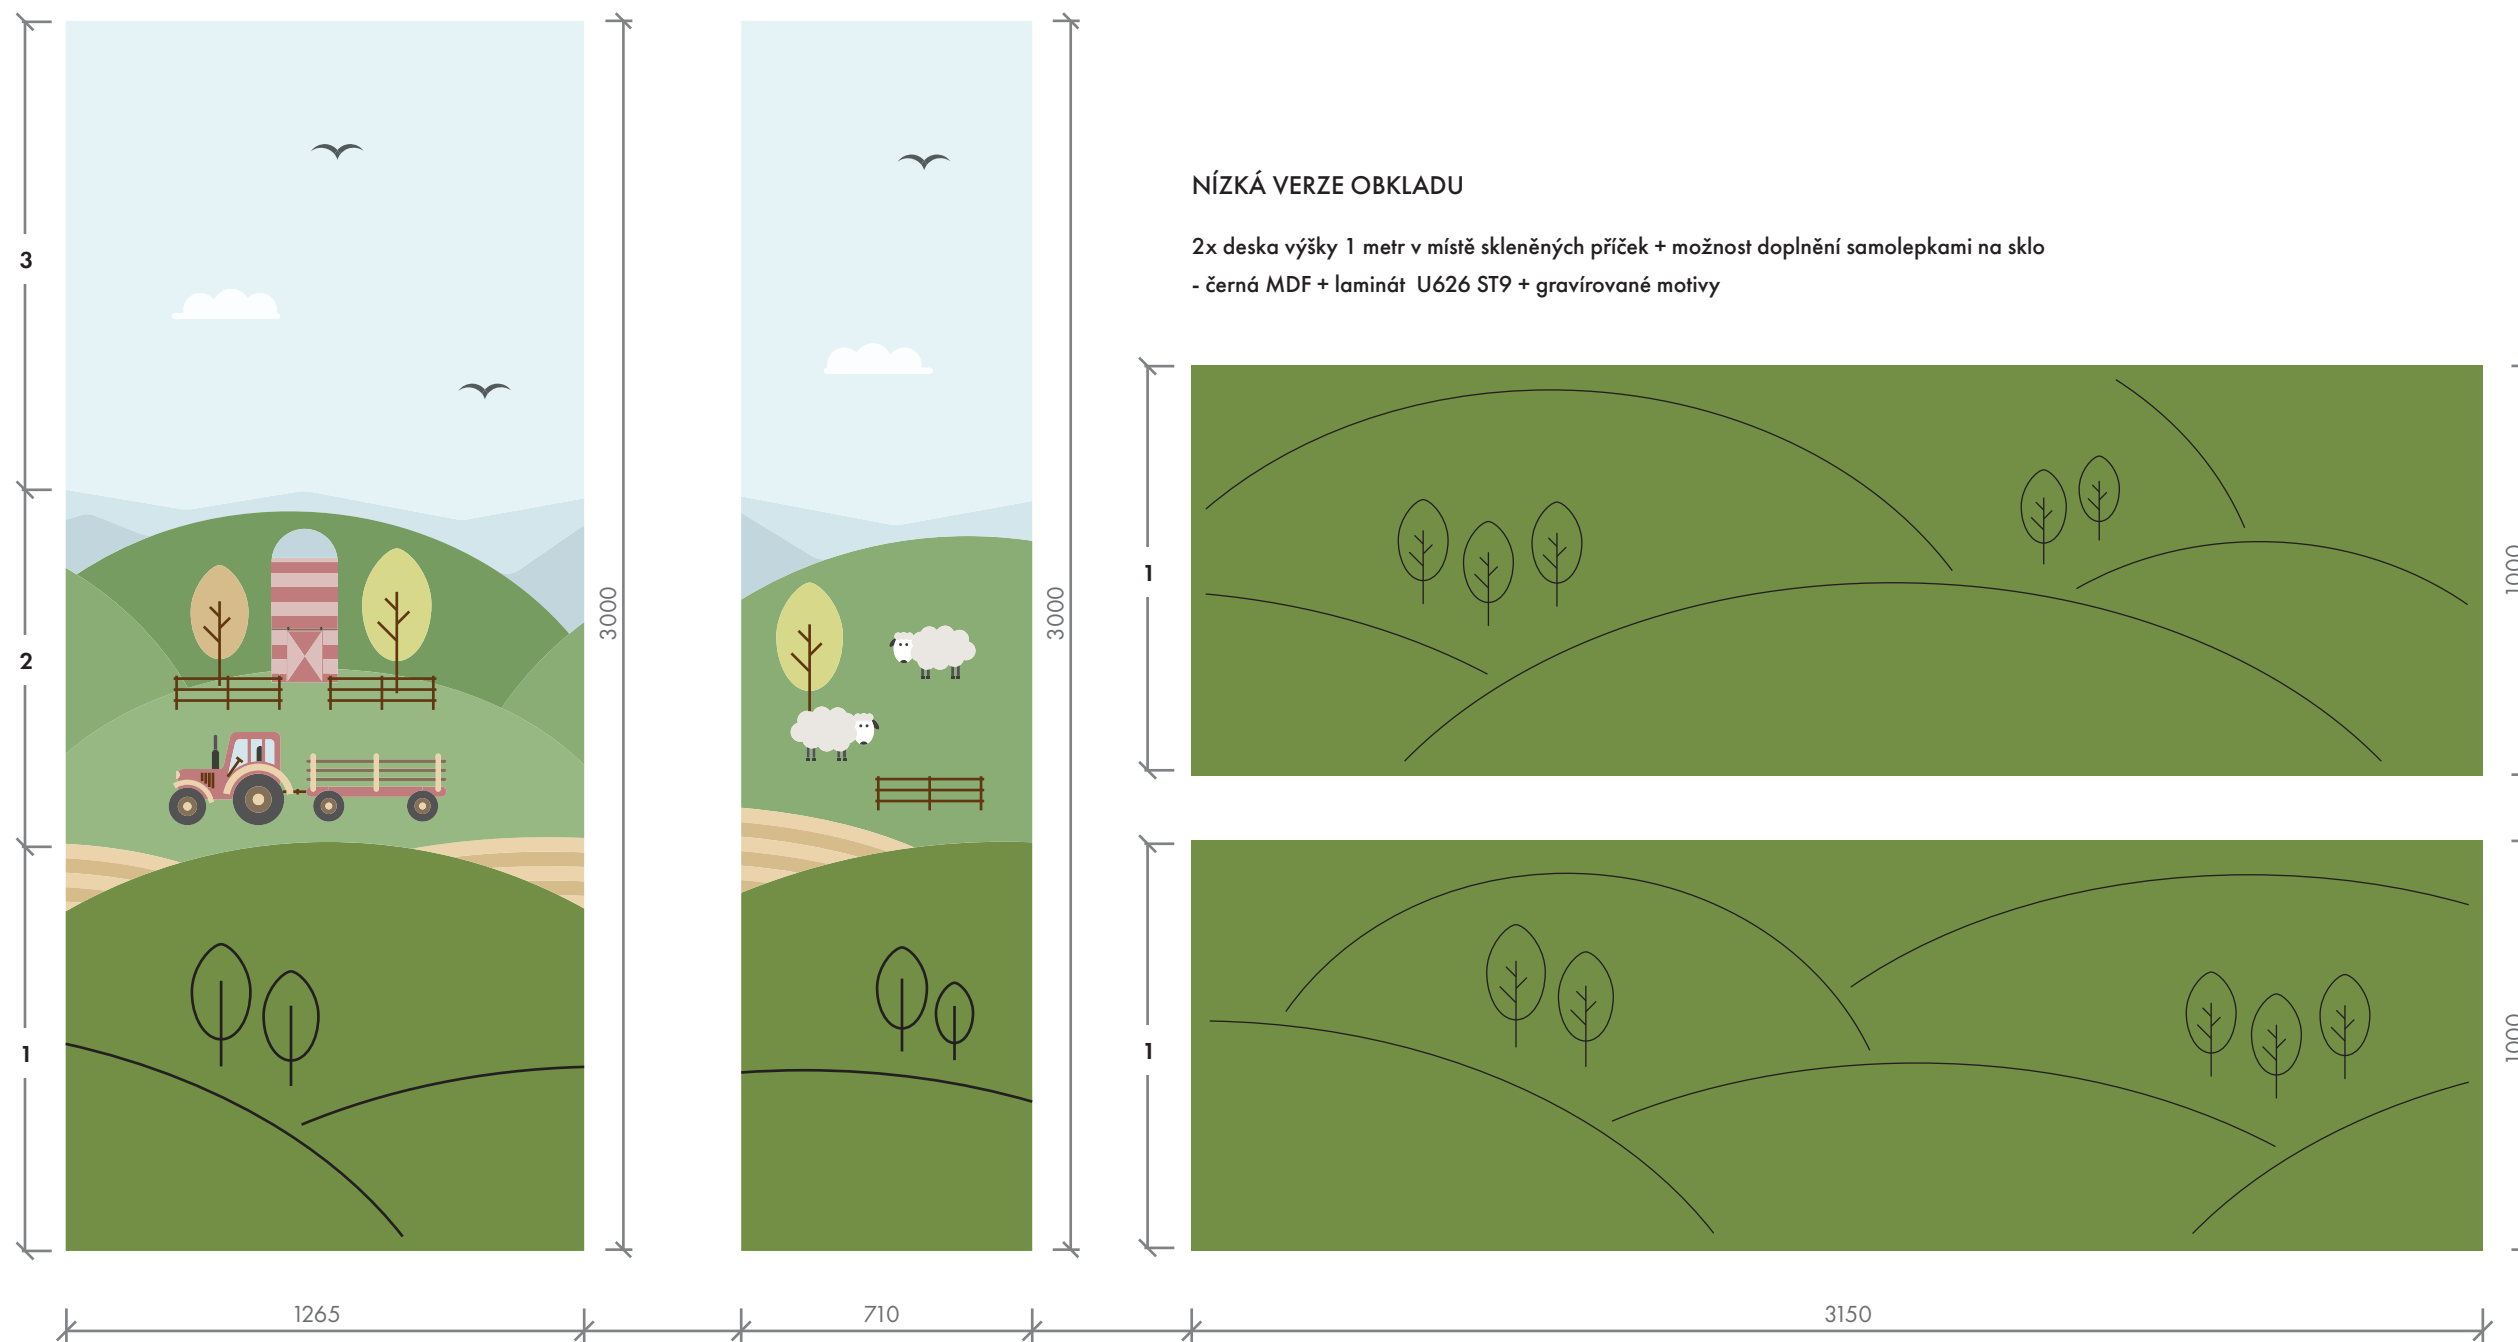

PODLAHA - VENETO 642 Salmon

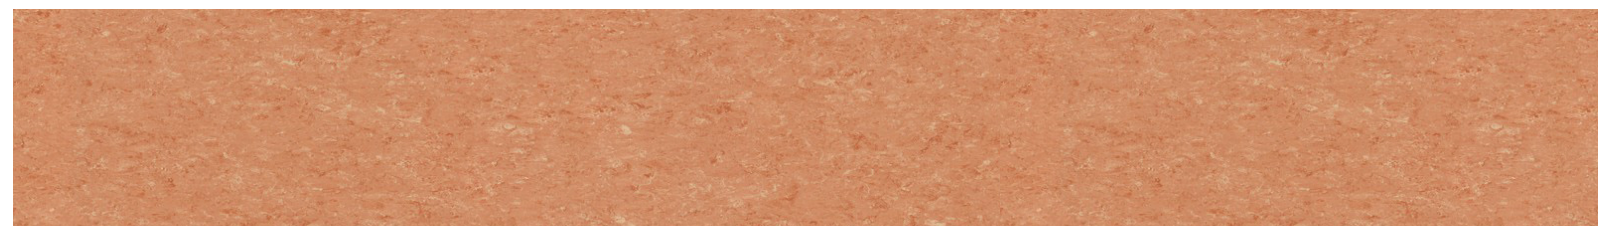

LAMINÁT - U626 ST9 Kiwi zelená



DĚTSKÉ CENTRUM CHOČERADY
OBKLAD - POKOJ 102-02 | NA FARMĚ
NÁVRH INTERIÉRU | 6/2018

MOA
studio moa

POKOJ 102-02 - TÉMA NA FARMĚ

2B - DIGITÁLNÍ TISK NA BÍLÉ HLADKÉ LAMINO





1100

1100

1000



2A - DESKA DRUHÉHO PLÁNU - BÍLÉ HLADKÉ LAMINO

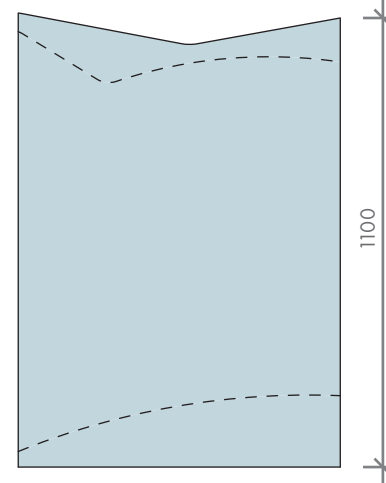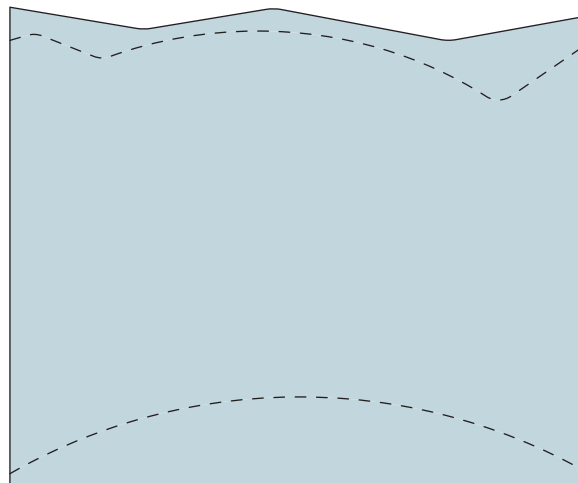

1100

1000

1 - DESKA PRVNÍHO PLÁNU - ČERNÁ MDF + LAMINÁT U626 ST9 + GRAVÍROVANÉ MOTIVY

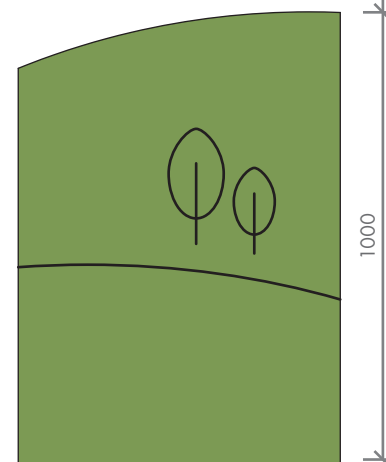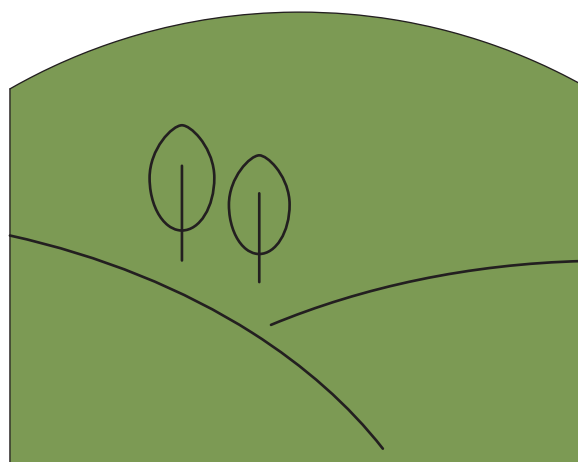

1265

710

POKOJ 102-03 - TÉMA VE VZDUCHU


1 část obkladu | 5,75 m x 3 m | 2x dřevěná deska, digitální tisk + výmalba

Skříň - barevné řešení - výška 2 metry

1 - obklad černá MDF + laminát U650 ST9 + gravírované motivy

2 - obklad bílé hladké lamino + digitální tisk

3 - výmalba + malba dekoru přes šablony

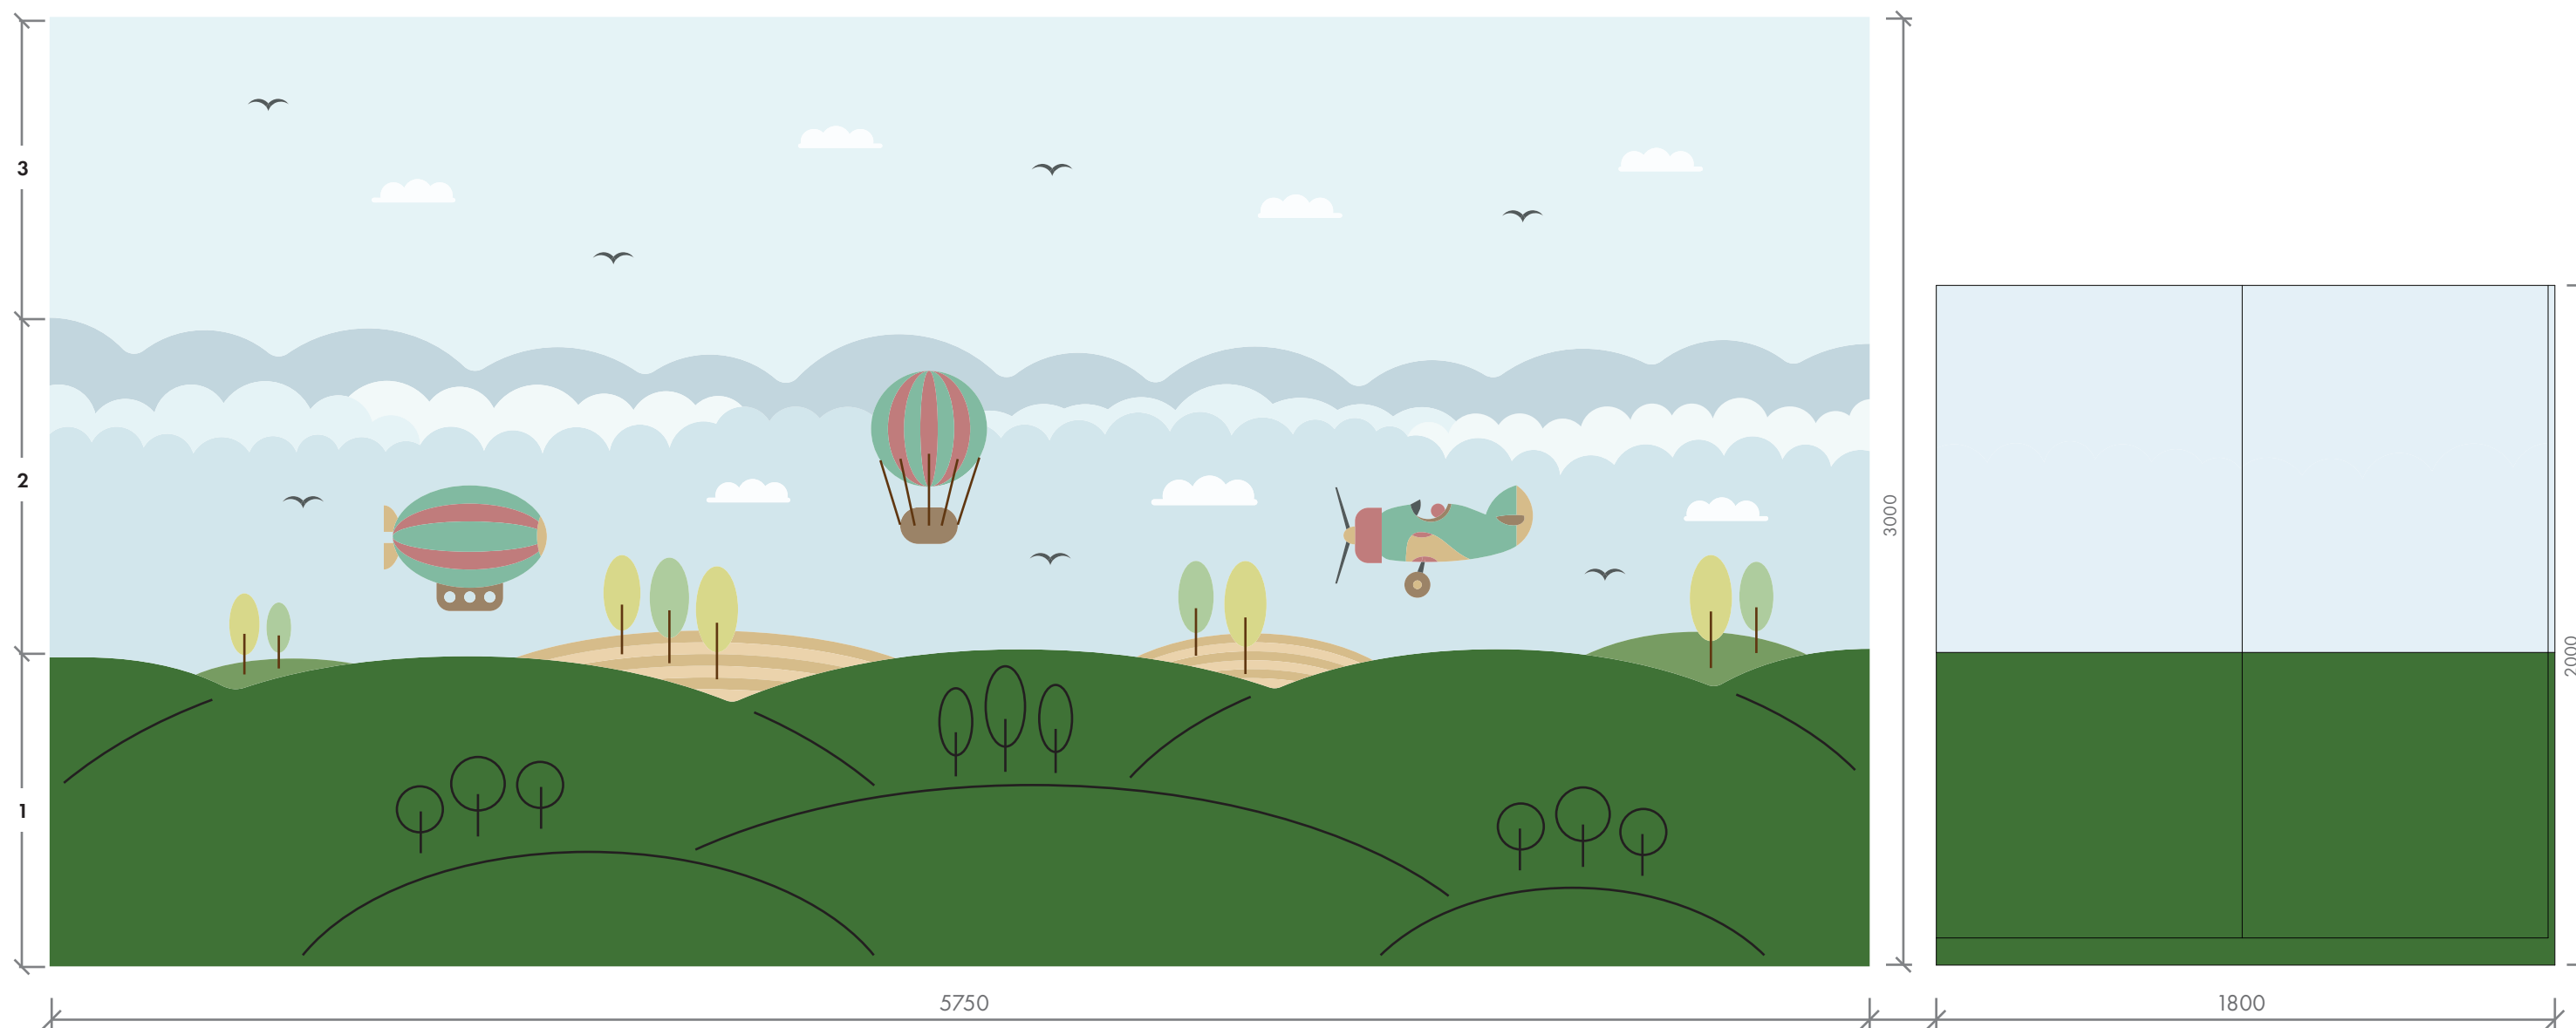

PODLAHA - VENETO 754 Apple Green



LAMINÁT - U650 ST9 Kapradinově zelená




DĚTSKÉ CENTRUM CHO CERADY
OBKLAD - POKOJ 102-03 | VE VZDUCHU
NÁVRH INTERIÉRU | 6/2018

MOA
studio moa


POKOJ 102-03 - TÉMA VE VZDUCHU

2B - DIGITÁLNÍ TISK NA BÍLÉ HLADKÉ LAMINO

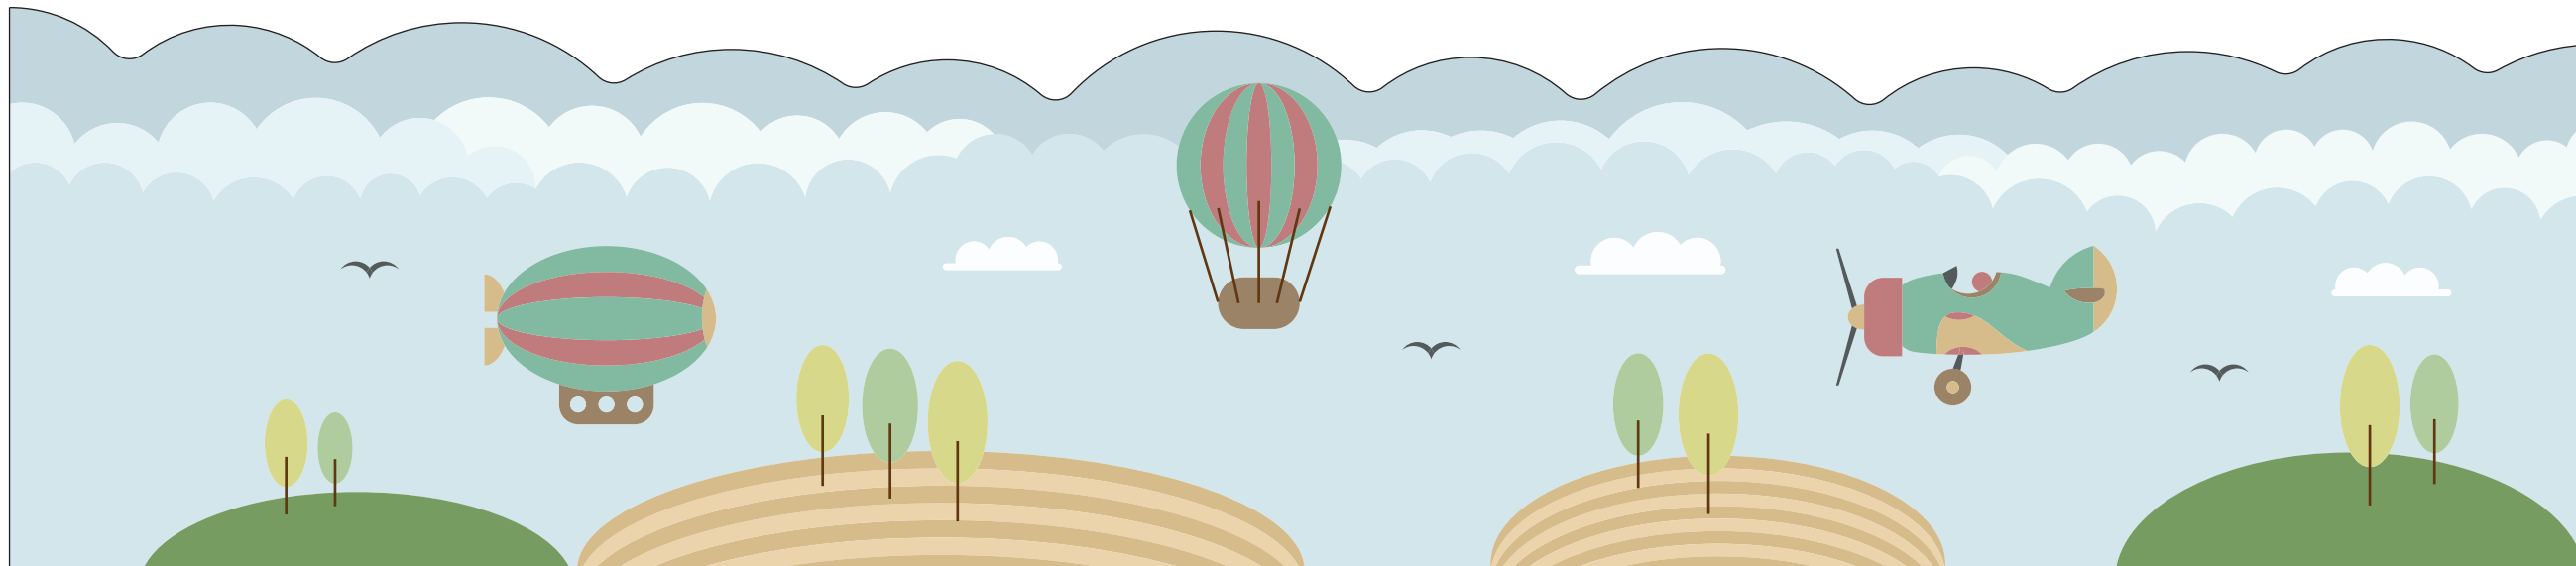


1100

2A - DESKA DRUHÉHO PLÁNU - BÍLÉ HLADKÉ LAMINO

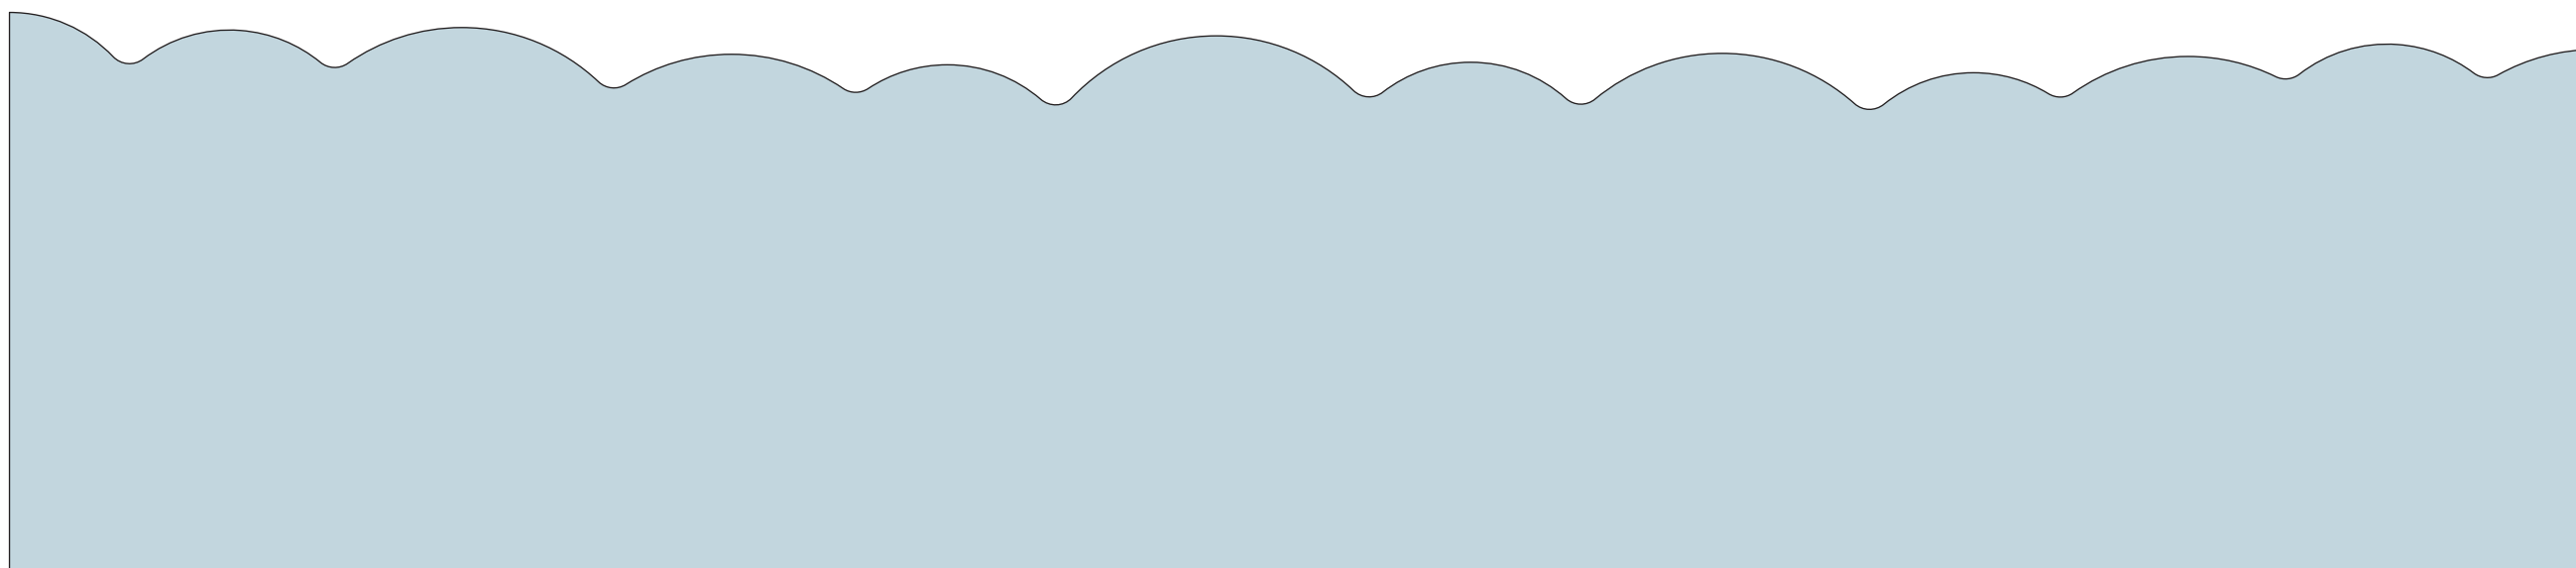

1100

1 - DESKA PRVNÍHO PLÁNU - ČERNÁ MDF + LAMINÁT U650 ST9 + GRAVÍROVANÉ MOTIVY

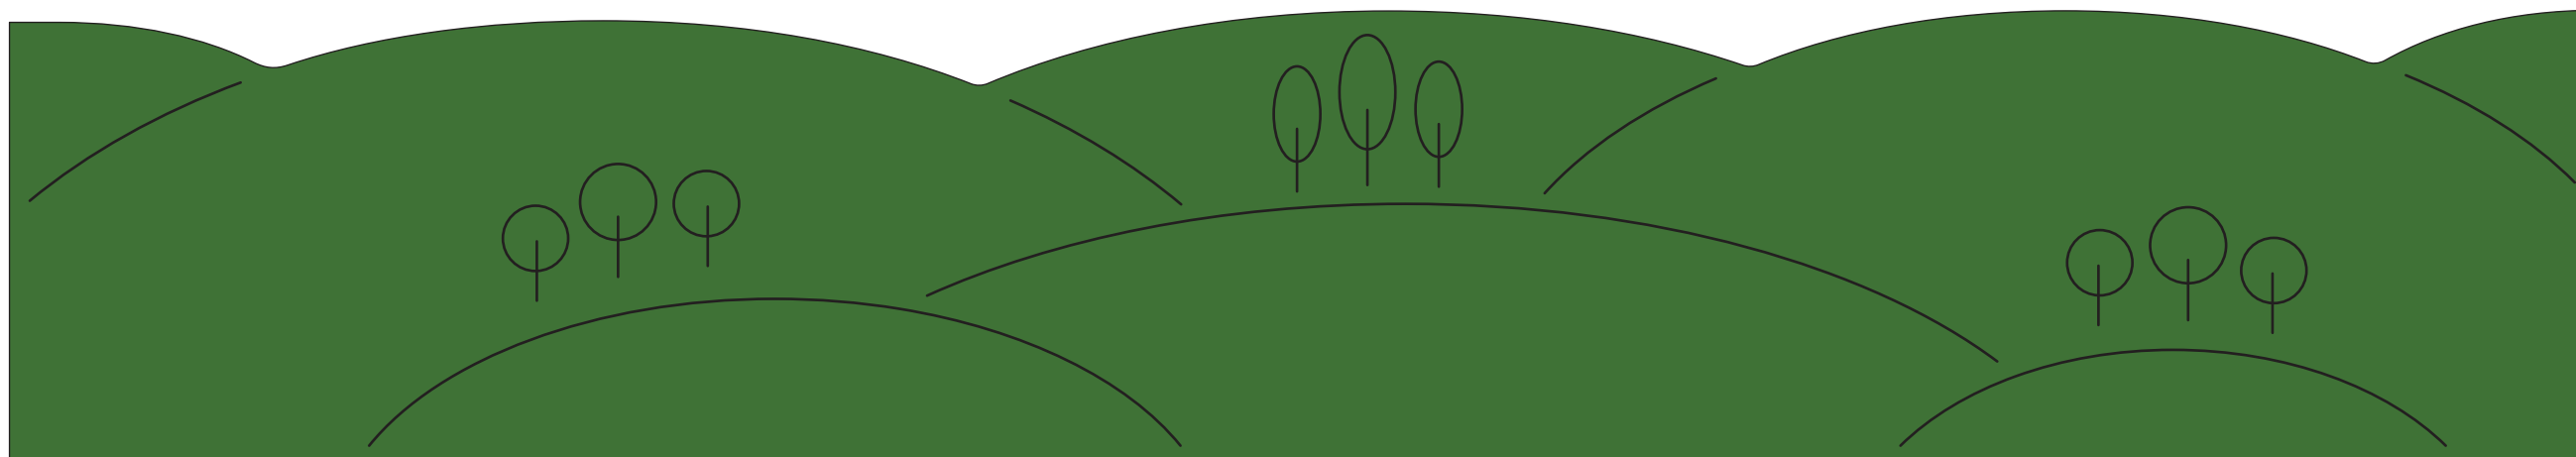

1000

5750


POKOJ 202-01 - TÉMA NA VESNICI

1 část obkladu | 5,6 m x 3 m | 2x dřevěná deska, digitální tisk + výmalba


1 - obklad černá MDF + laminát U525 ST9 + gravírované motivy

2 - obklad bílé hladké lamino + digitální tisk

3 - výmalba + malba dekoru přes šablony

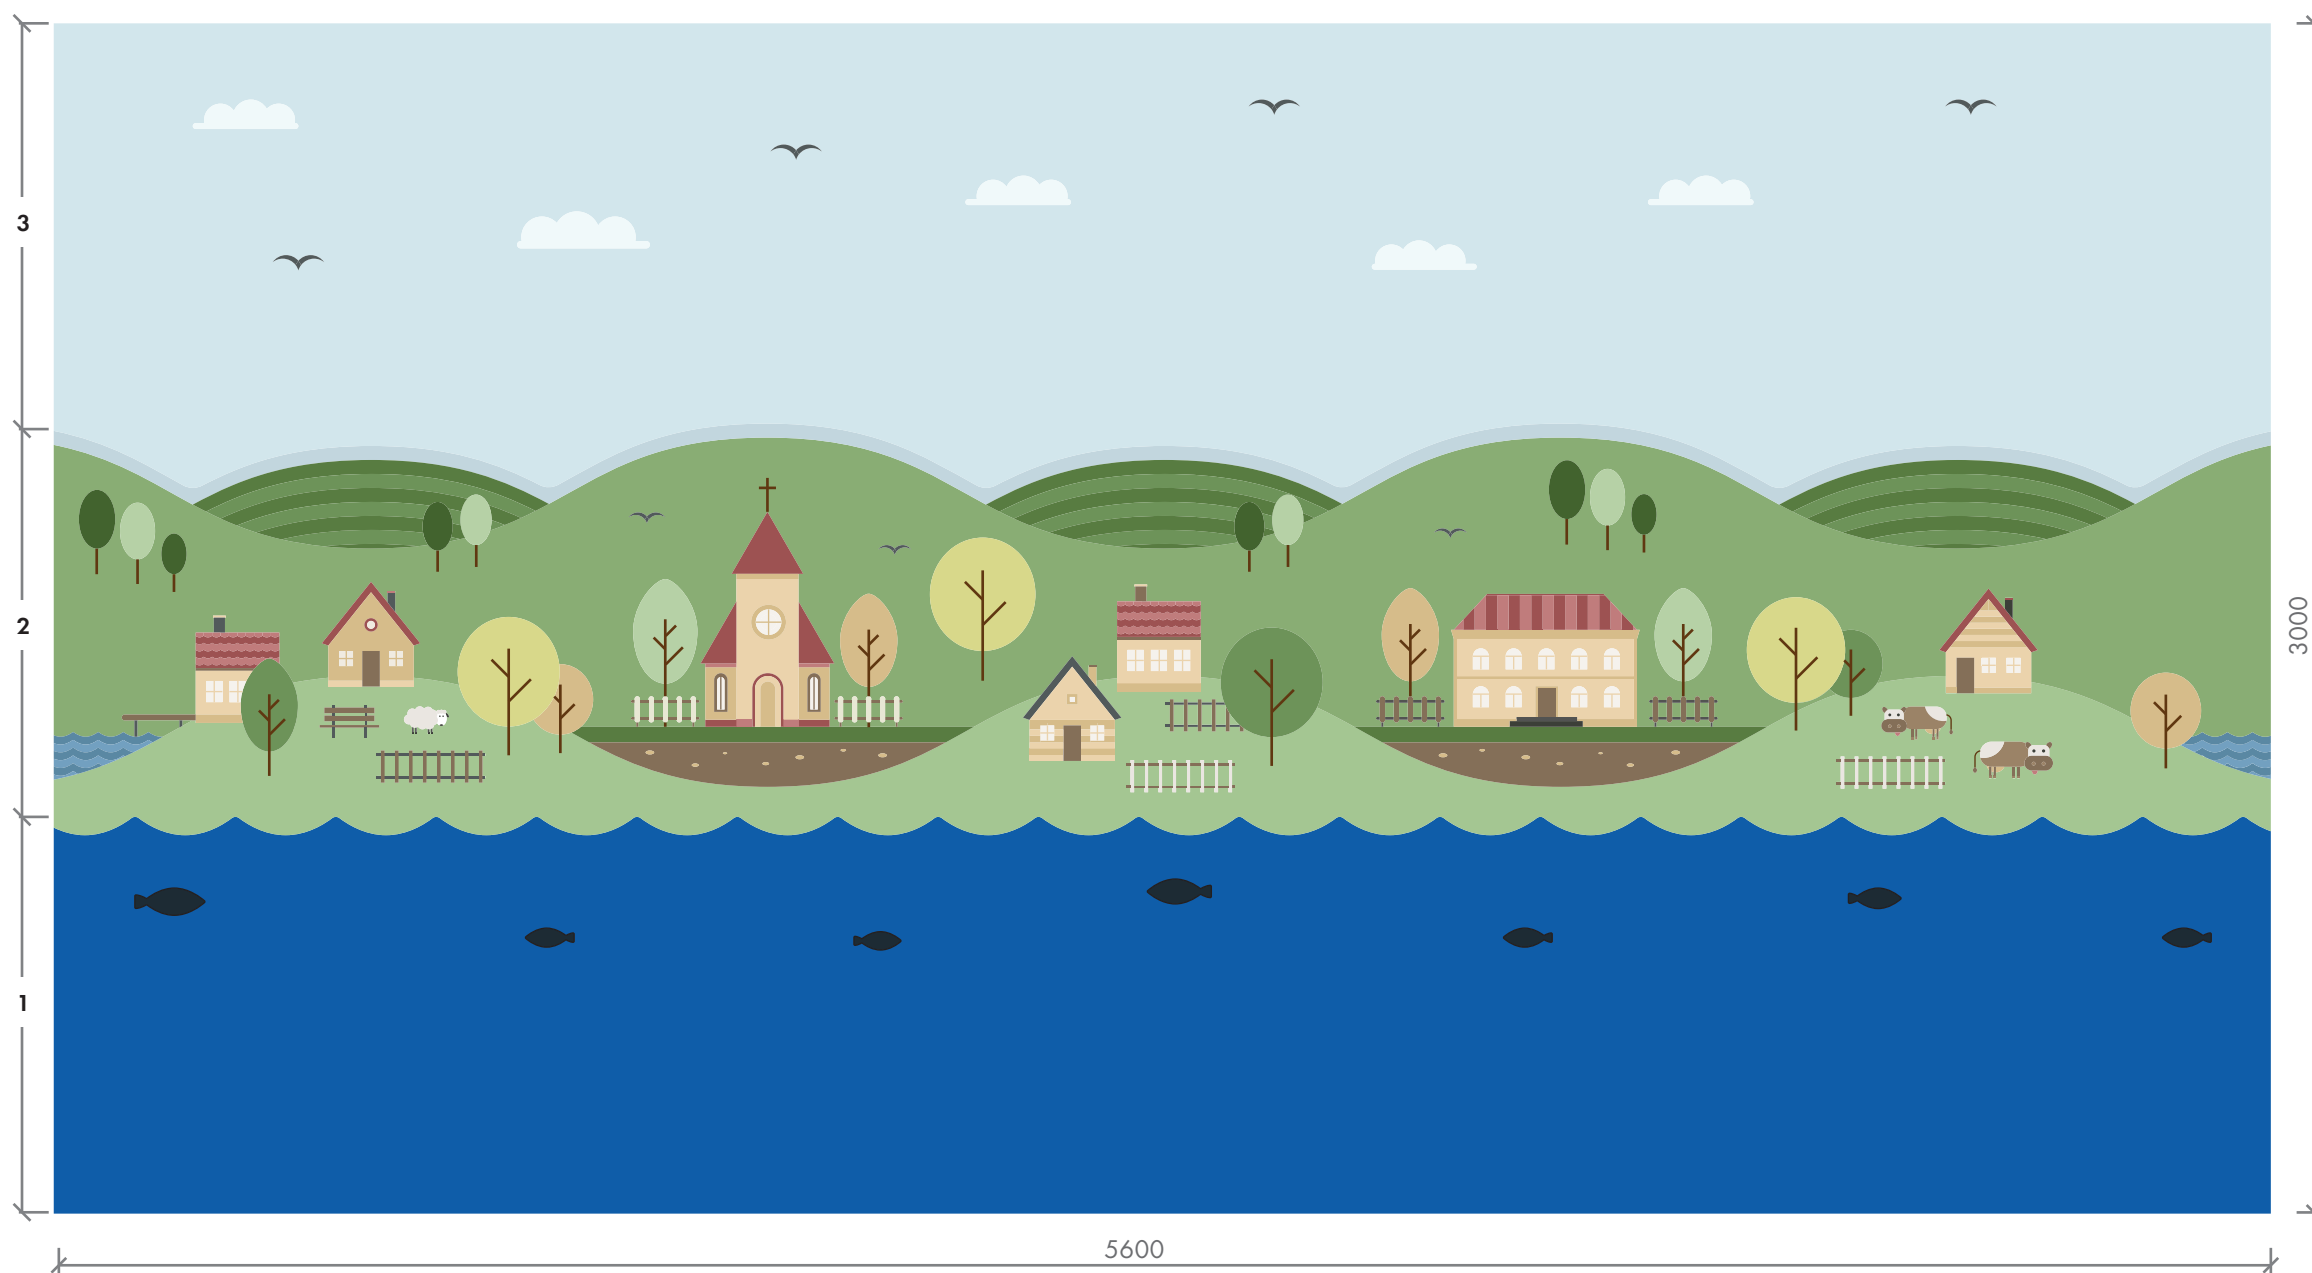

PODLAHA - VENETO 615 - CORAL

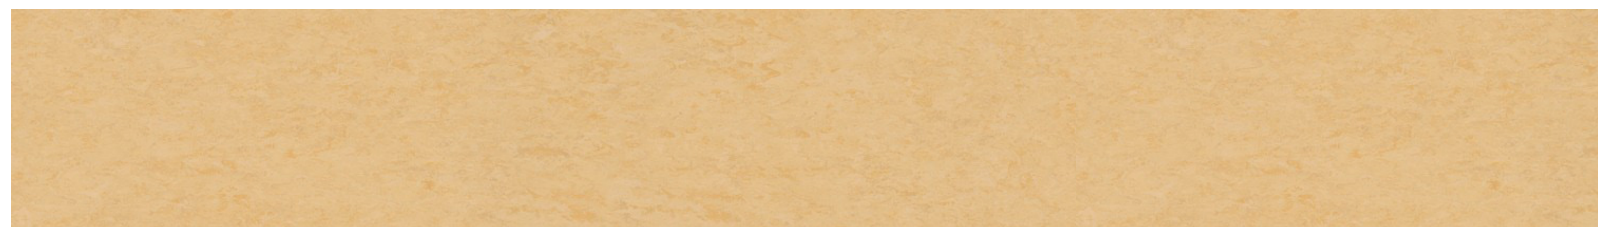

LAMINÁT - U525 ST9 Delft modrá



DĚTSKÉ CENTRUM CHOČERADY
OBKLAD - POKOJ 202-01 | VESNICE
NÁVRH INTERIÉRU | 6/2018

MOA
studio moa


POKOJ 202-01 - TÉMA NA VESNICI

2B - DIGITÁLNÍ TISK NA BÍLÉ HLADKÉ LAMINO




1100

2A - DESKA DRUHÉHO PLÁNU - BÍLÉ HLADKÉ LAMINO

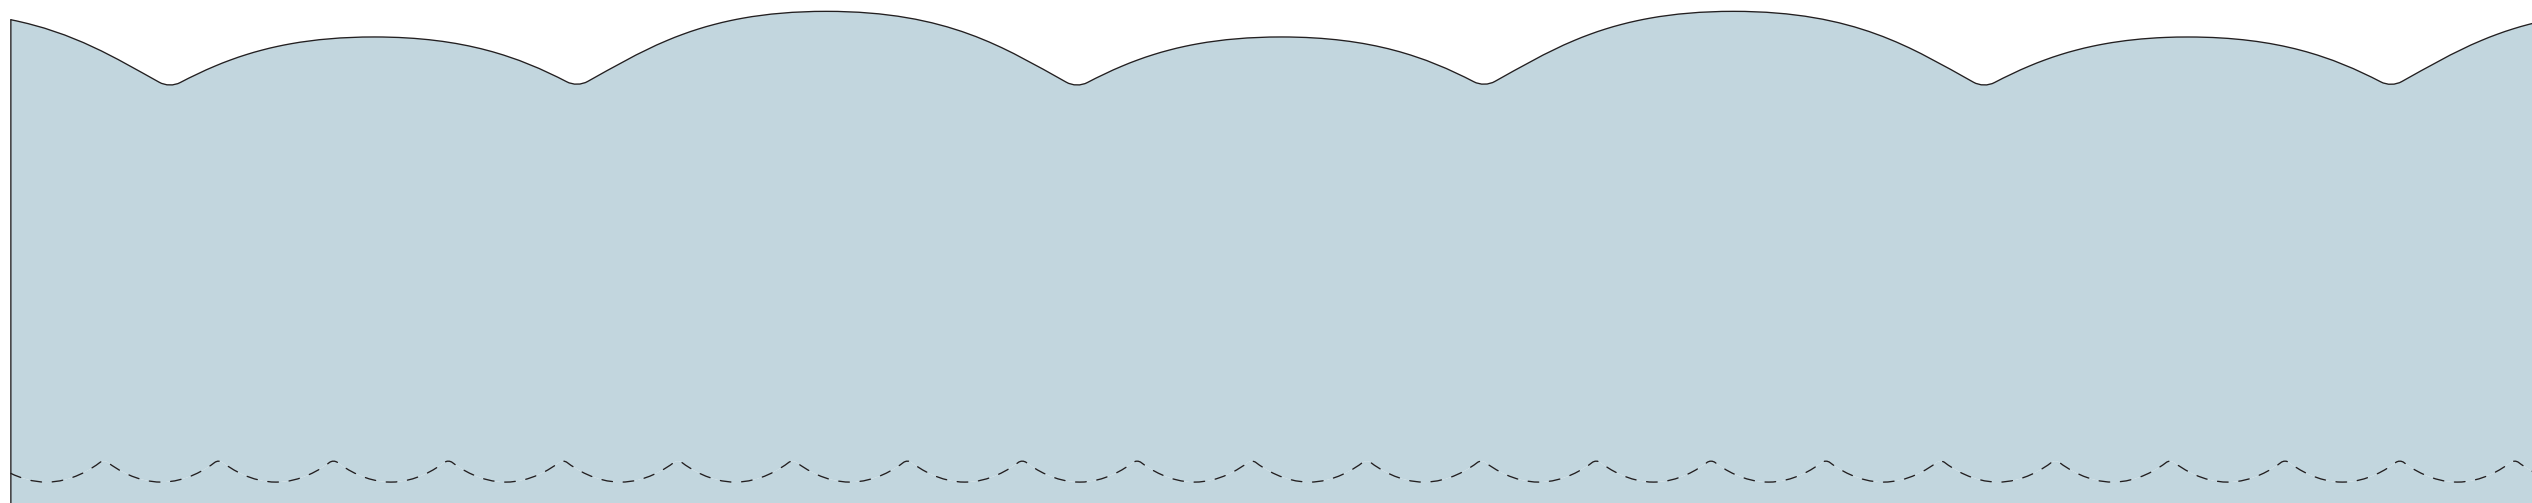

1100

1 - DESKA PRVNÍHO PLÁNU - ČERNÁ MDF + LAMINÁT U525 ST9 + GRAVÍROVANÉ MOTIVY

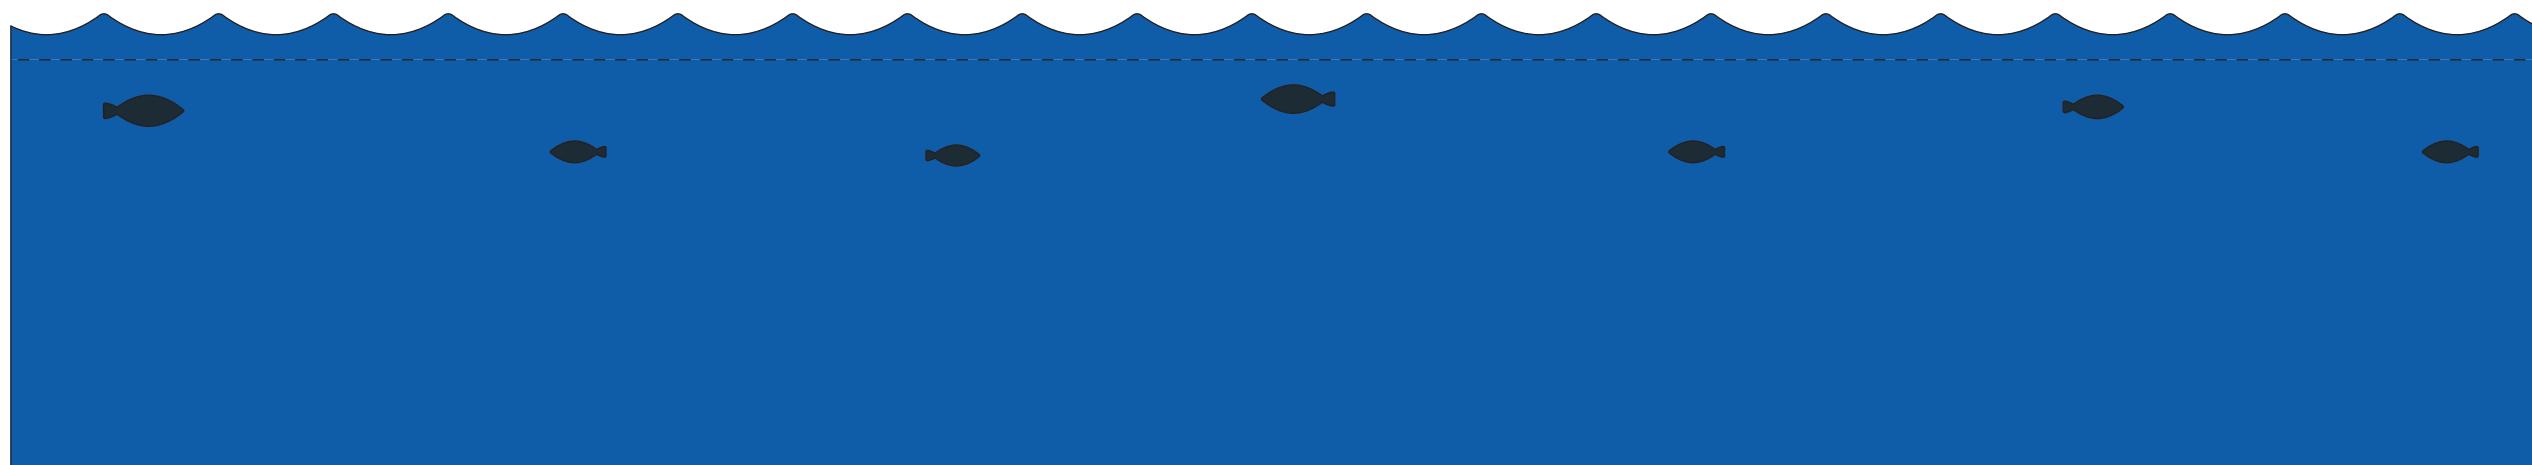

1000


5600

DĚTSKÉ CENTRUM CHO CERADY
OBKLAD - POKOJ 202-01 | VESNICE - JEDNOTLIVÉ PRVKY
NÁVRH INTERIÉRU | 6/2018

MOA
studio moa

POKOJ 202-01 - TÉMA VE MĚSTĚ / VESNICI



SKŘÍŇ - BAREVNÉ ŘEŠENÍ - VÝŠKA 2 METRY

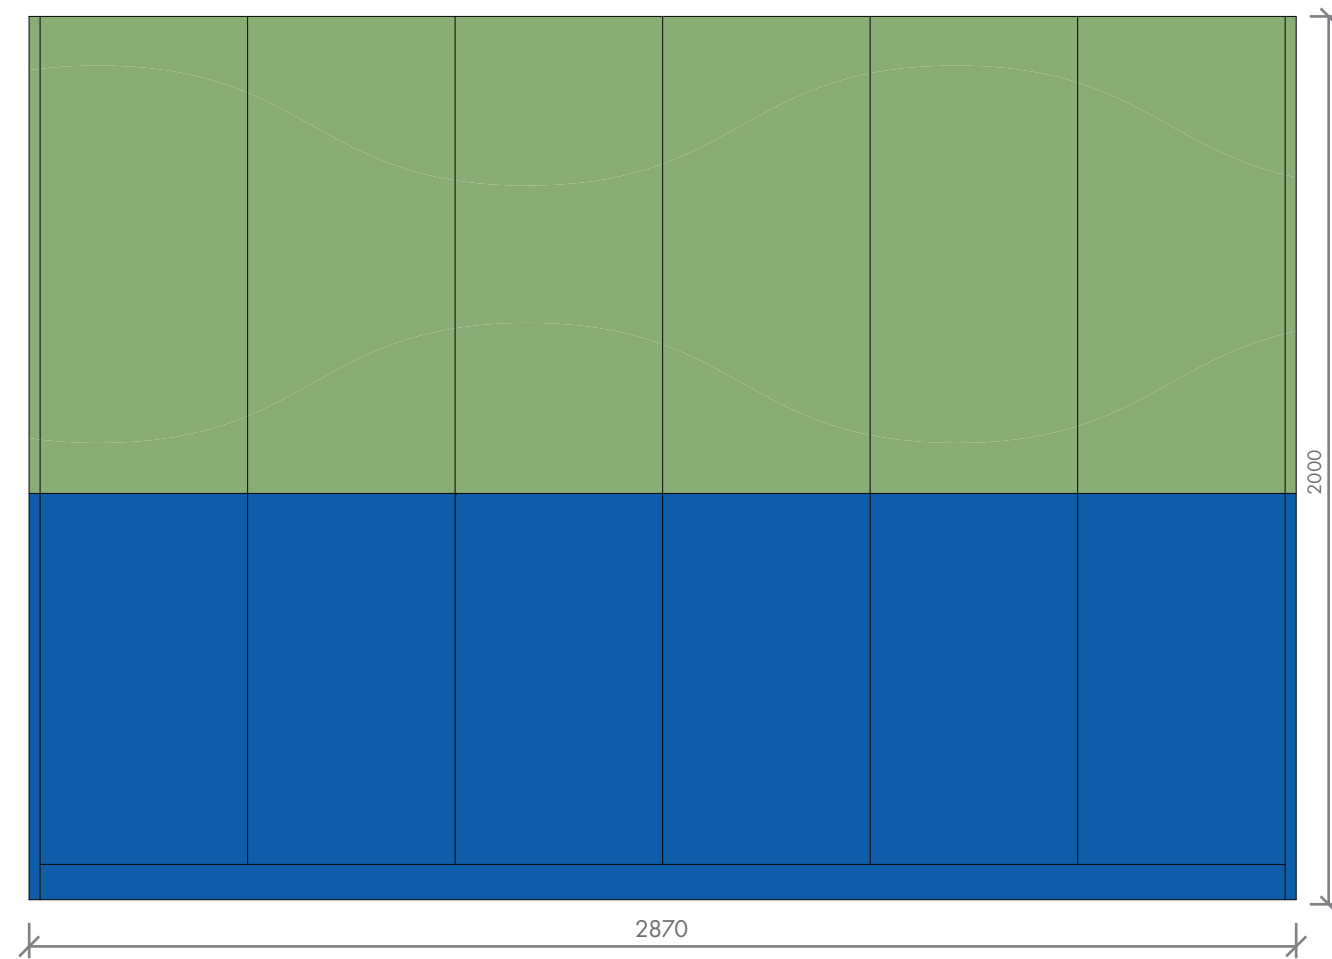


POKOJ 202-02 - TÉMA U LESA - VODA - POUZE NÍZKÁ VERZE OBKLADU

2x deska výšky 1 metr v místě skleněných příček + možnost doplnění samolepkami na sklo

1 - obklad černá MDF + laminát U500 ST9 + gravírované motivy

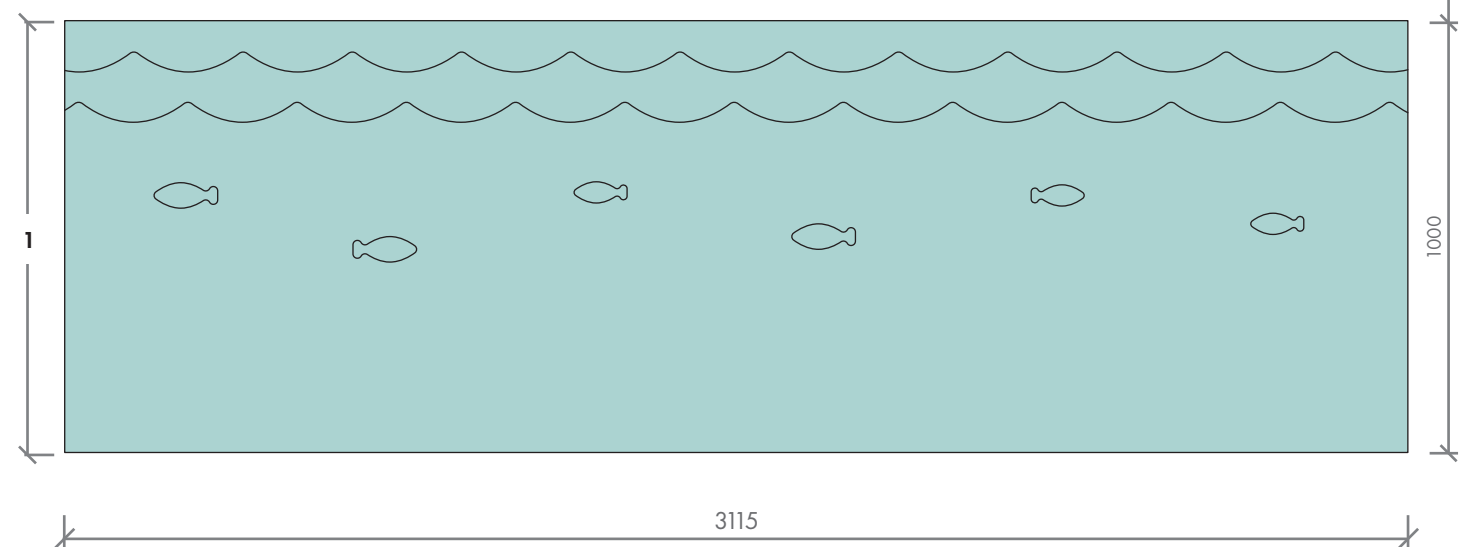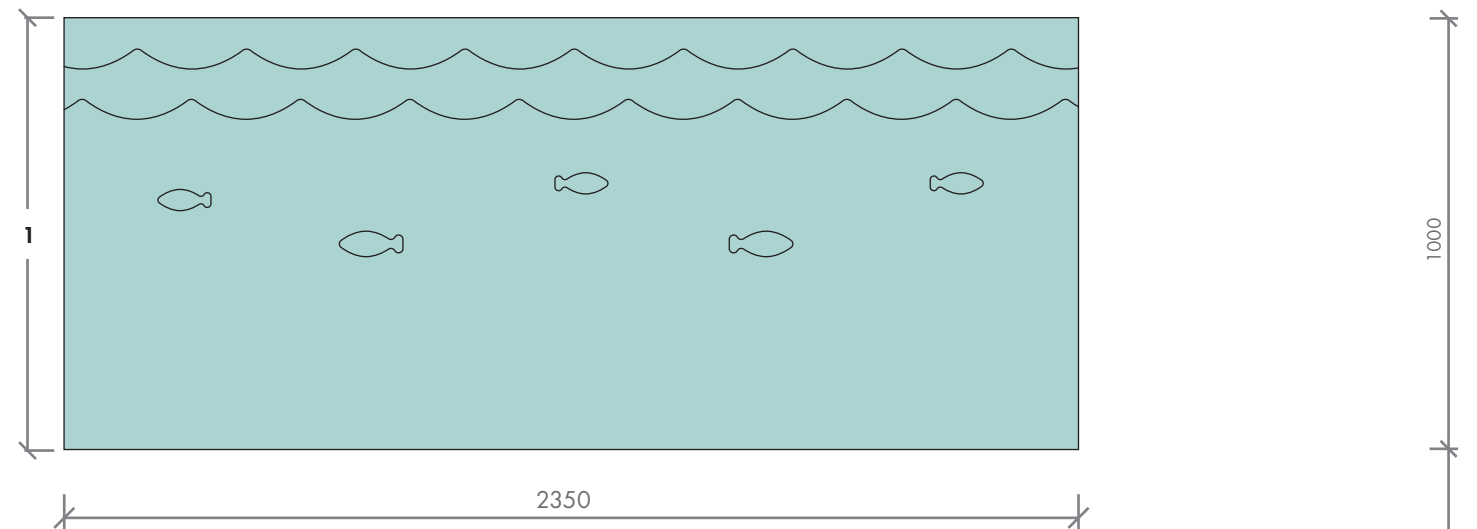

PODLAHA - VENETO 670 Levander

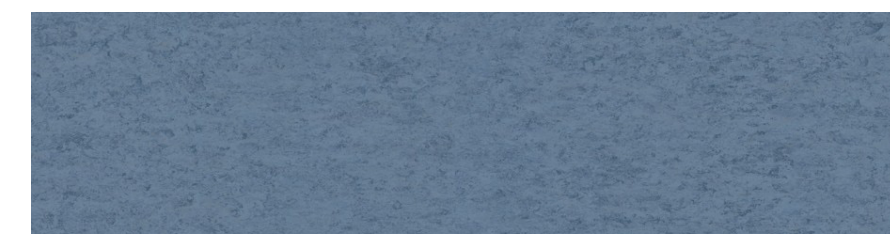

LAMINÁT - U500 ST9 Ledovcově modrá



POKOJ 202-03 - TÉMA VE VZDUCHU II



1 část obkladu | 5,2 m x 3 m | 2x dřevěná deska, digitální tisk + výmalba

Skříň - barevné řešení - výška 2 metry

1 - obklad černá MDF + laminát U626 ST9 + gravírované motivy

2 - obklad bílé hladké lamino + digitální tisk

3 - výmalba + malba dekoru přes šablony

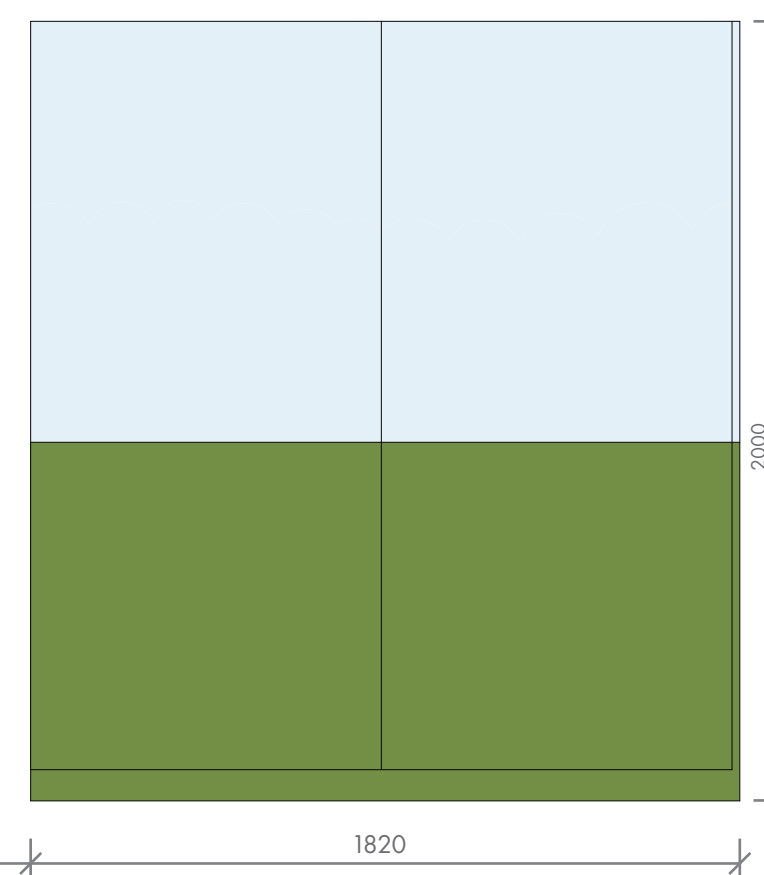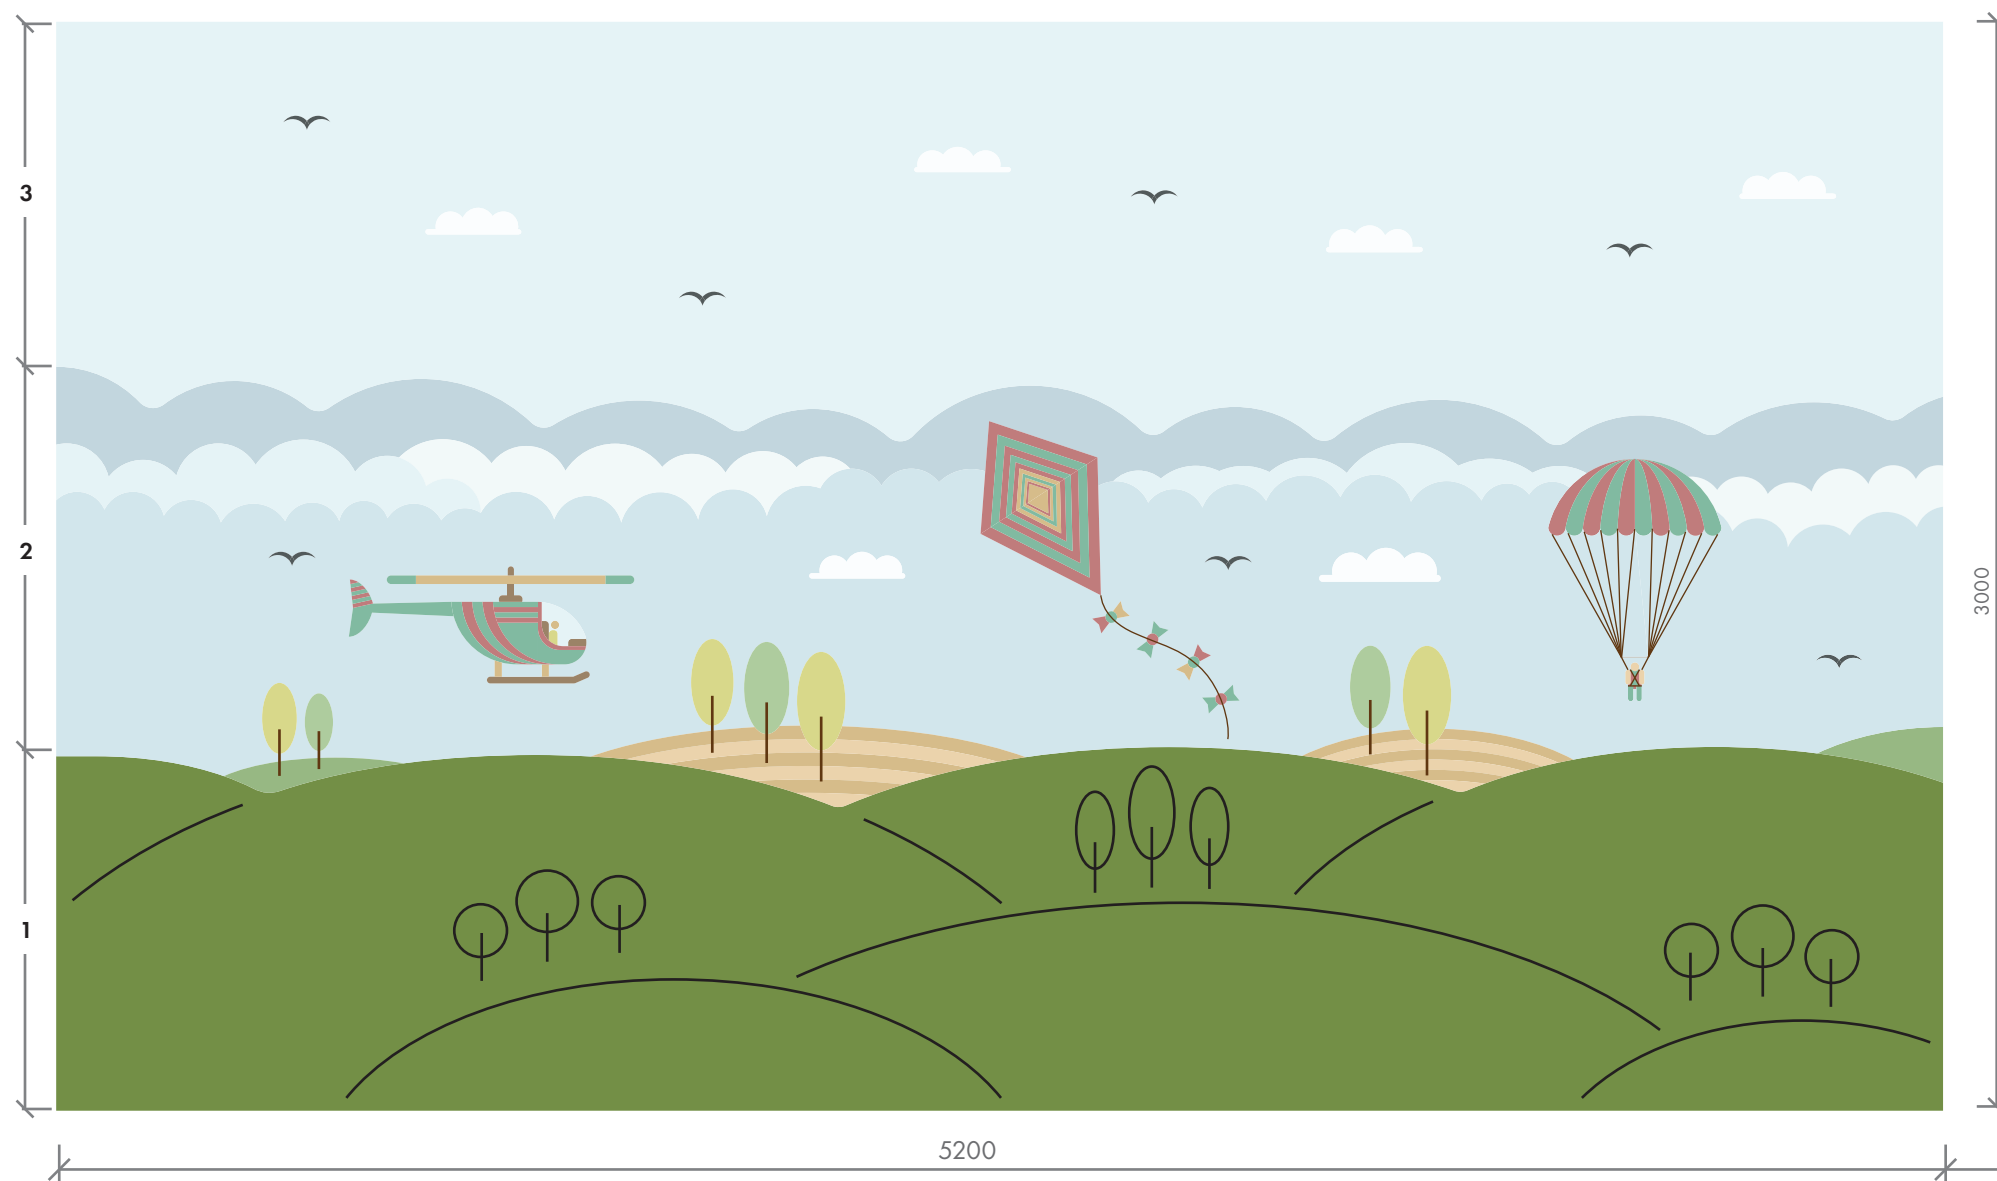

PODLAHA - VENETO 754 Apple Green



LAMINÁT - U626 ST9 Kiwi zelená




DĚTSKÉ CENTRUM CHO CERADY
OBKLAD - POKOJ 202-03 | VE VZDUCHU II
NÁVRH INTERIÉRU | 6/2018

MOA
studio moa


POKOJ 202-03 - TÉMA VE VZDUCHU II

2B - DIGITÁLNÍ TISK NA BÍLÉ HLADKÉ LAMINO

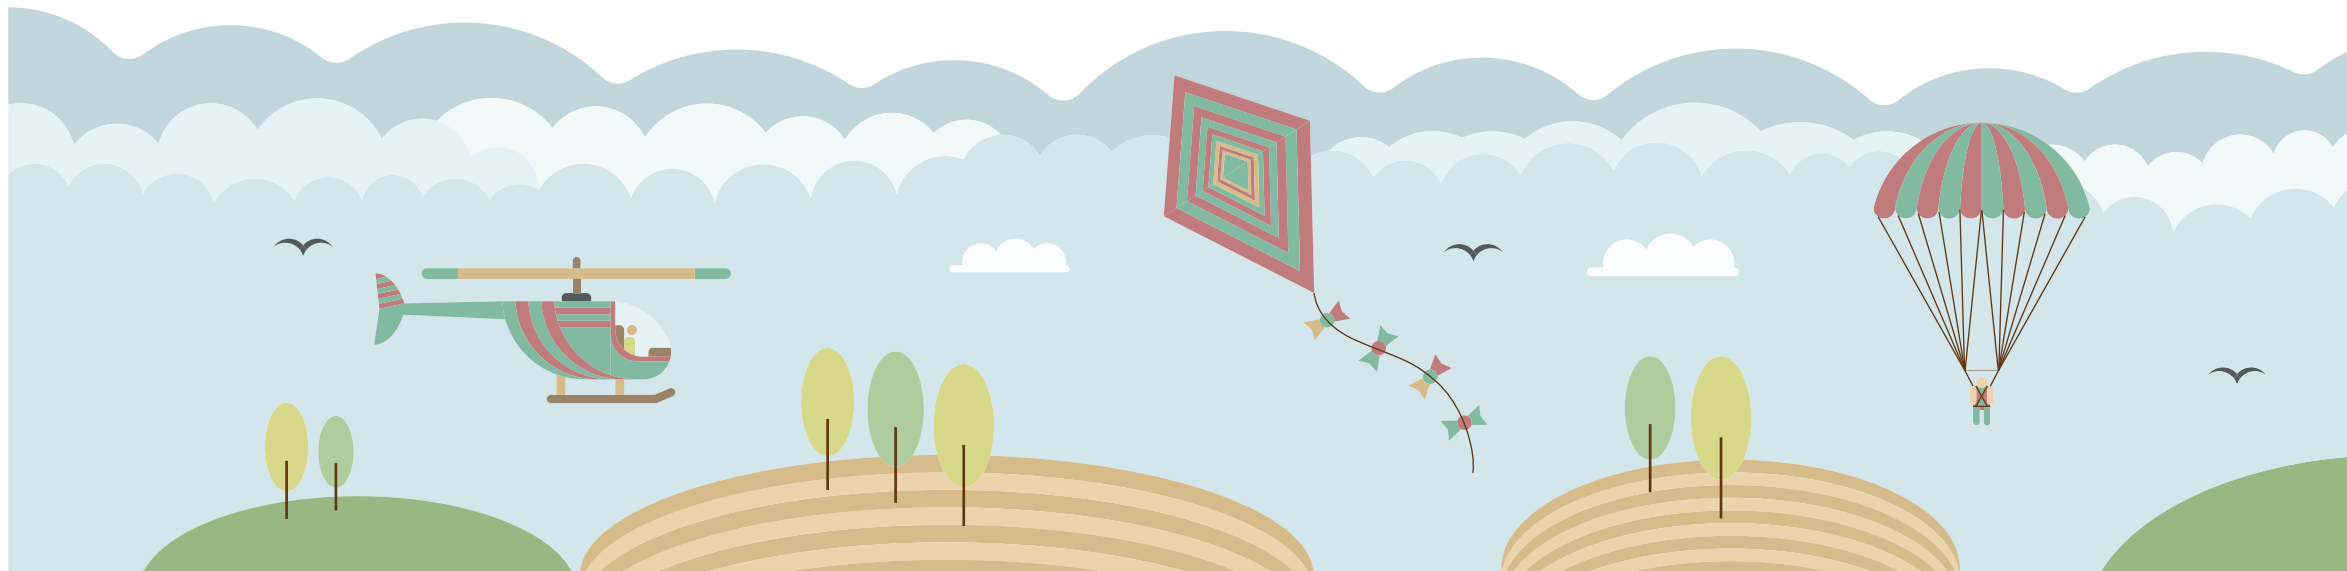


1100

2A - DESKA DRUHÉHO PLÁNU - BÍLÉ HLADKÉ LAMINO

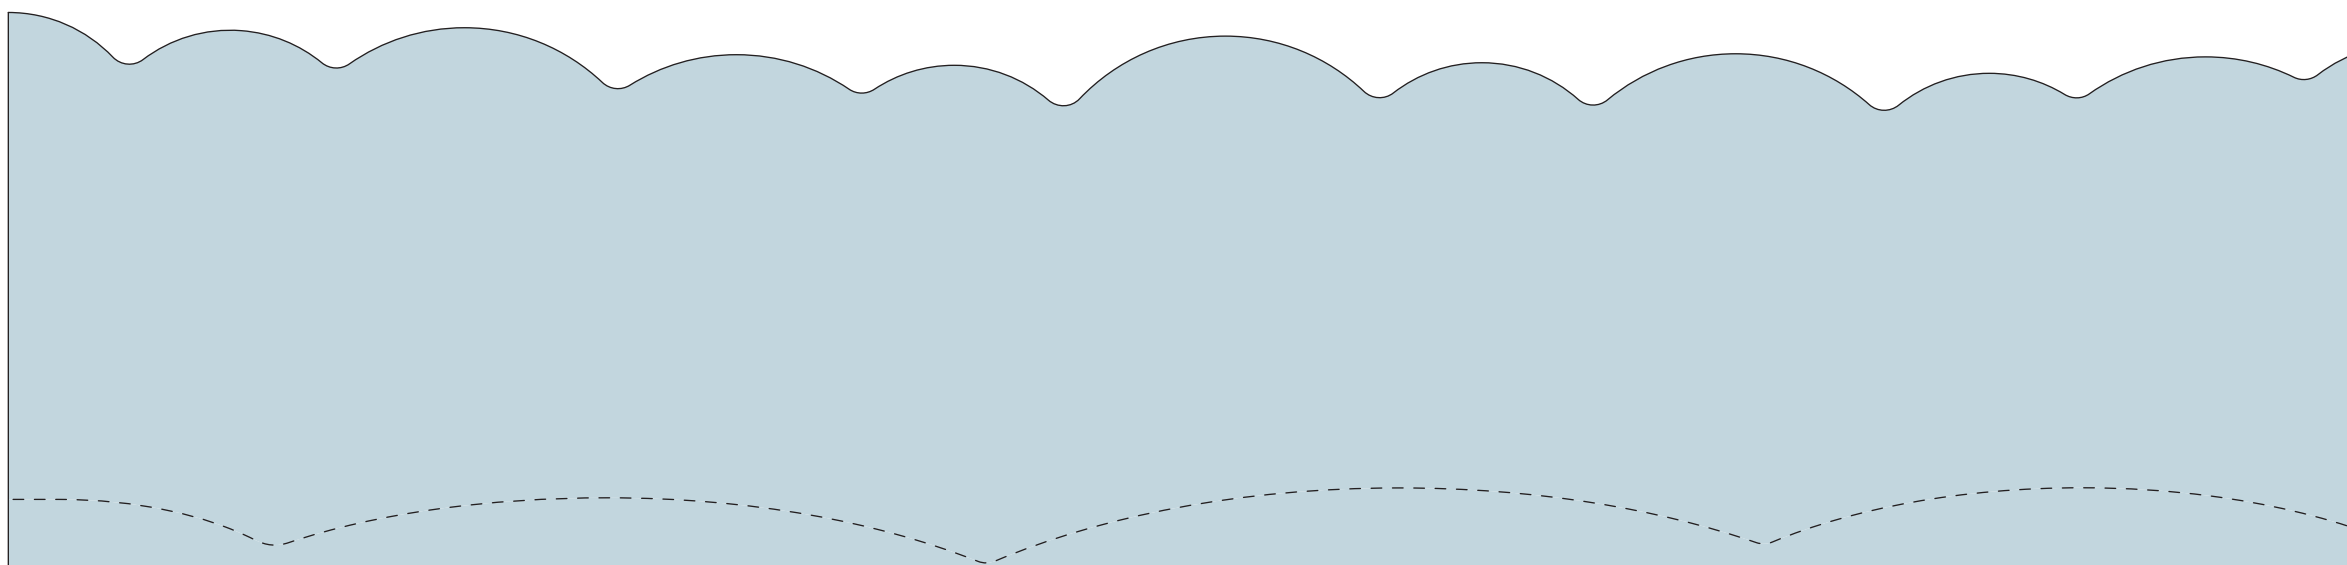

1100

1 - DESKA PRVNÍHO PLÁNU - ČERNÁ MDF + LAMINÁT U626 ST9 + GRAVÍROVANÉ MOTIVY

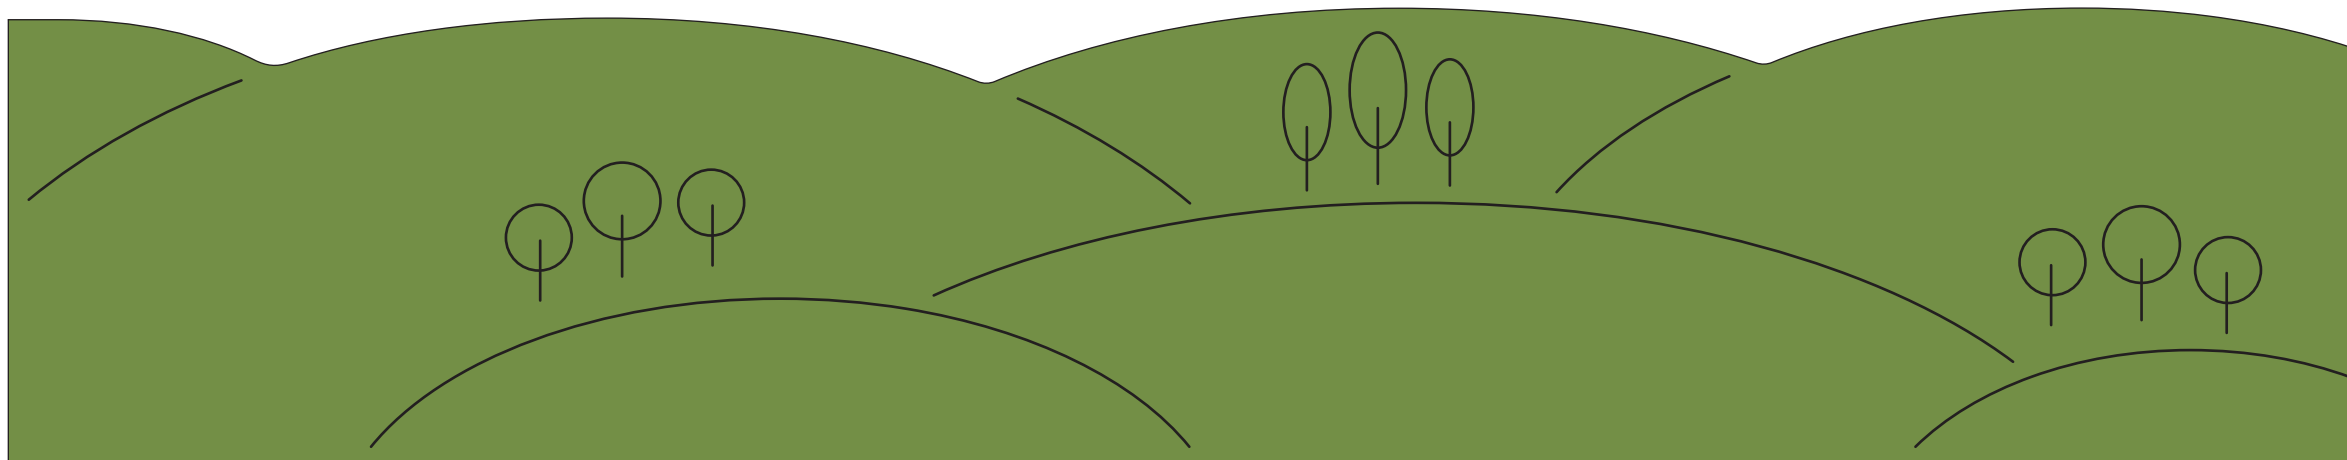

1000

5200

DĚTSKÉ CENTRUM CHOČERADY
OBKLAD - POKOJ 202-03 | VE VZDUCHU II - JEDNOTLIVÉ PRVKY
NÁVRH INTERIÉRU | 6/2018

MOA
studio moa

POKOJ 202-04 - TÉMA NA FARMĚ II

2 části obkladu | 4,51 m x 3 m | 0,55 m x 3 m | 2x dřevěná deska, digitální tisk, výmalba

1 - obklad černá MDF + laminát U650 ST9 + gravírované motivy

2 - obklad bílé hladké lamino + digitální tisk

3 - výmalba + malba dekoru přes šablony



NÍZKÁ VERZE OBKLADU

deska výšky 1 metr v místě skleněných příček + možnost doplnění samolepkami na sklo - černá MDF + laminát U650 ST9 + gravírované motivy



PODLAHA - VENETO 642 Salmon



LAMINÁT - U650 ST9 Kapradinově zelená




DĚTSKÉ CENTRUM CHOČERADY
OBKLAD - POKOJ 202-04 | NA FARMĚ II
NÁVRH INTERIÉRU | 6/2018

MOA
studio moa


POKOJ 202-04 - TÉMA NA FARMĚ II

2B - DIGITÁLNÍ TISK NA BÍLÉ HLADKÉ LAMINO

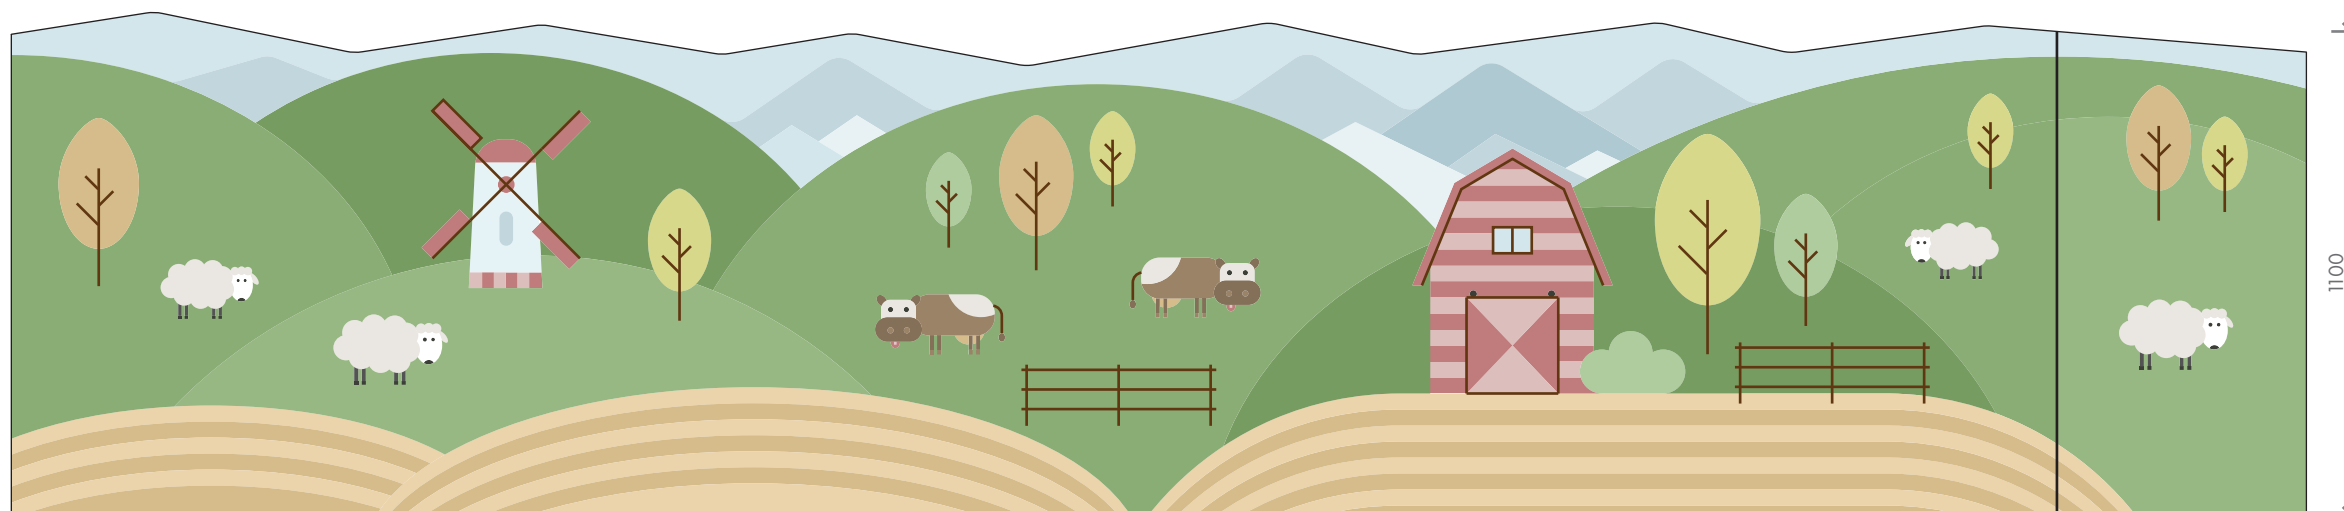


1100

2A - DESKA DRUHÉHO PLÁNU - BÍLÉ HLADKÉ LAMINO

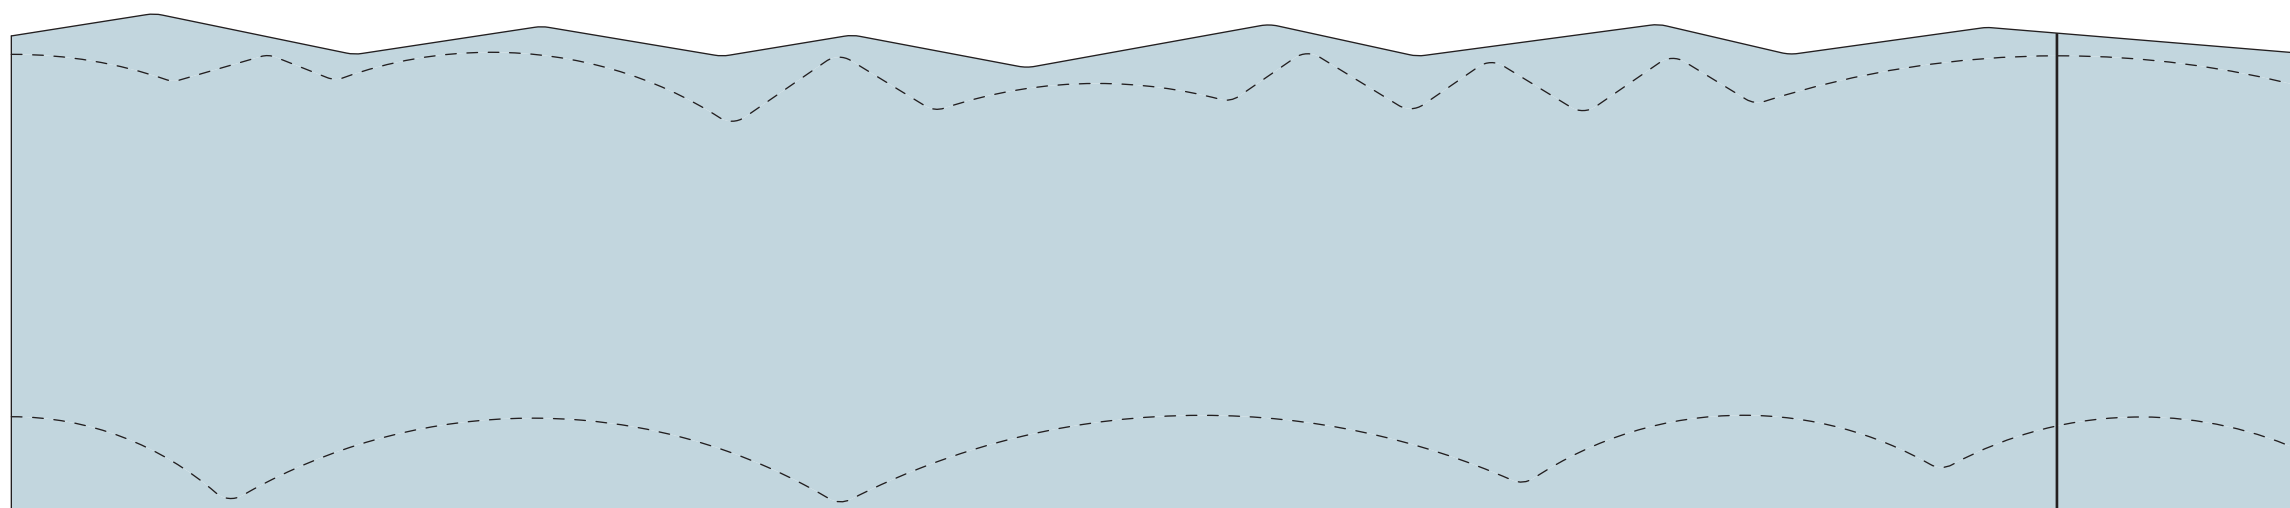

1100

1 - DESKA PRVNÍHO PLÁNU - ČERNÁ MDF + LAMINÁT U650 ST9 + GRAVÍROVANÉ MOTIVY

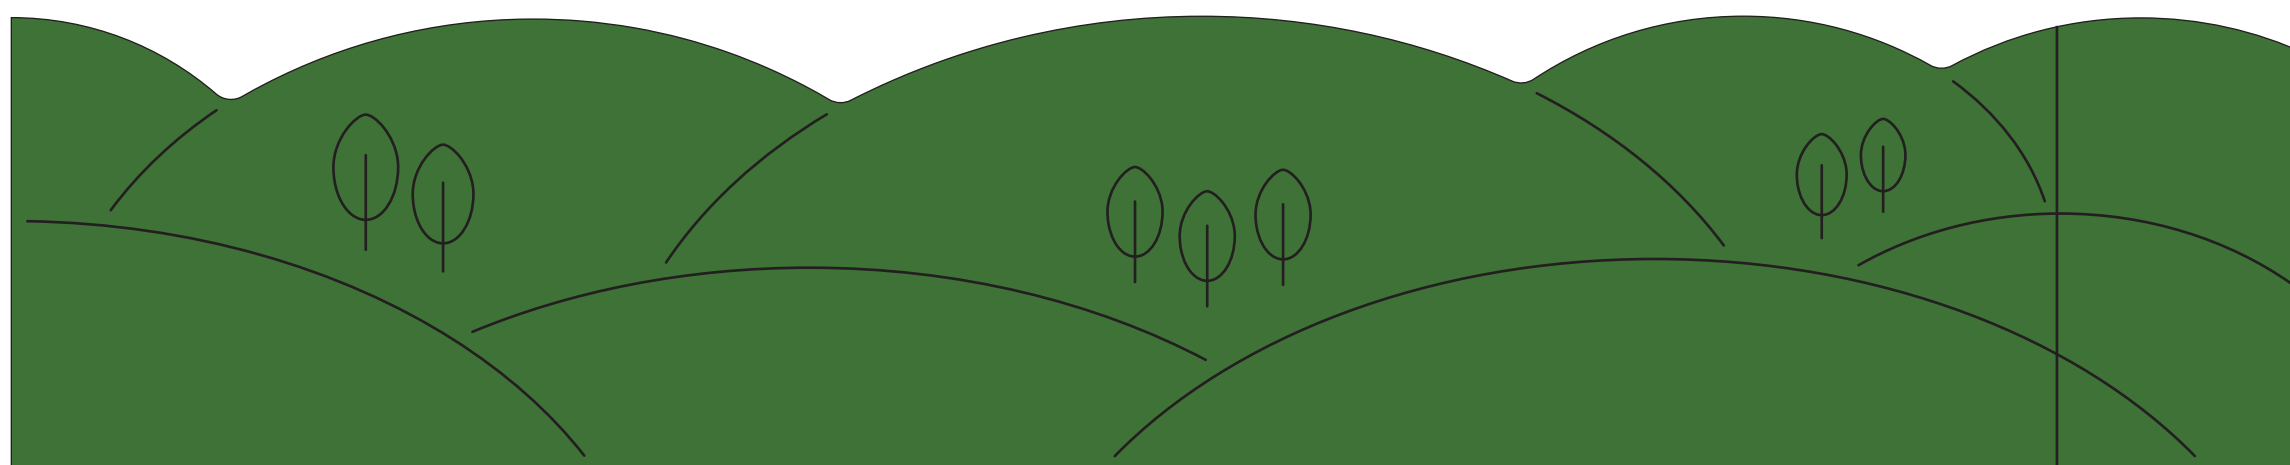

1000

4510

550


POKOJ 202-62 - TÉMA U LESA

4 části obkladu | 1,205 m x 3 m | 1,095 m x 3 m | 2,925 m x 3 m | 2,04 m x 3 m | 2x dřevěná deska, digitální tisk, výmalba

1 - obklad černá MDF + laminát U626 ST9 + gravírované motivy

2 - obklad bílé hladké lamino + digitální tisk

3 - výmalba + malba dekoru přes šablony

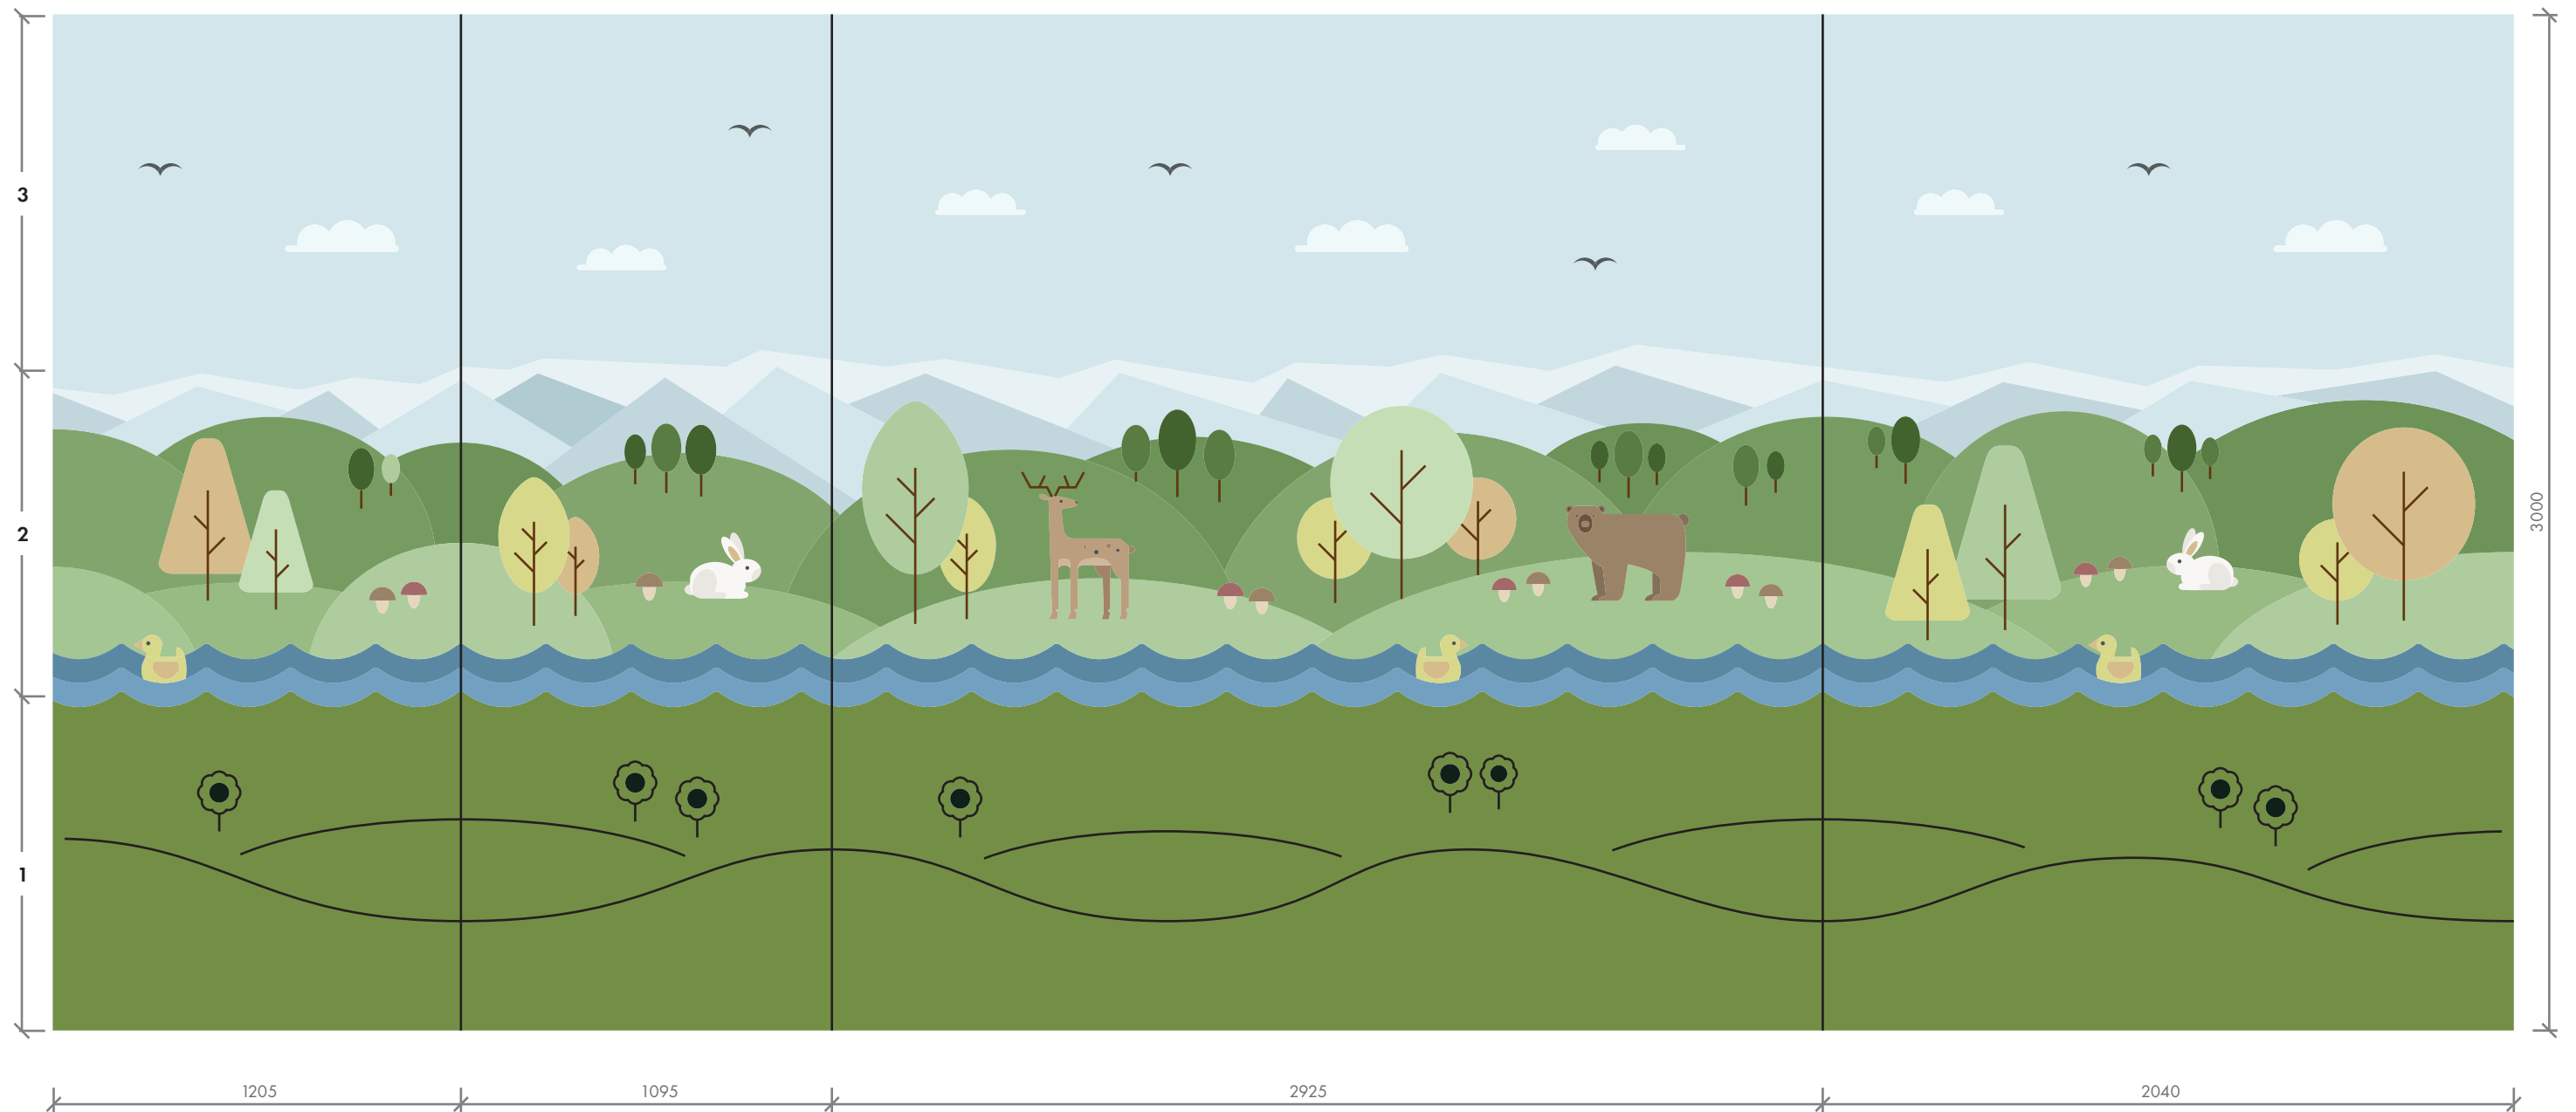

PODLAHA - VENETO 754 Apple Green



LAMINÁT - U626 ST9 Kiwi zelená




DĚTSKÉ CENTRUM CHO CERADY
OBKLAD - POKOJ 202-62 | U LESA
NÁVRH INTERIÉRU | 6/2018

MOA
studio moa


POKOJ 202-62 - TÉMA U LESA

2B - DIGITÁLNÍ TISK NA BÍLÉ HLADKÉ LAMINO

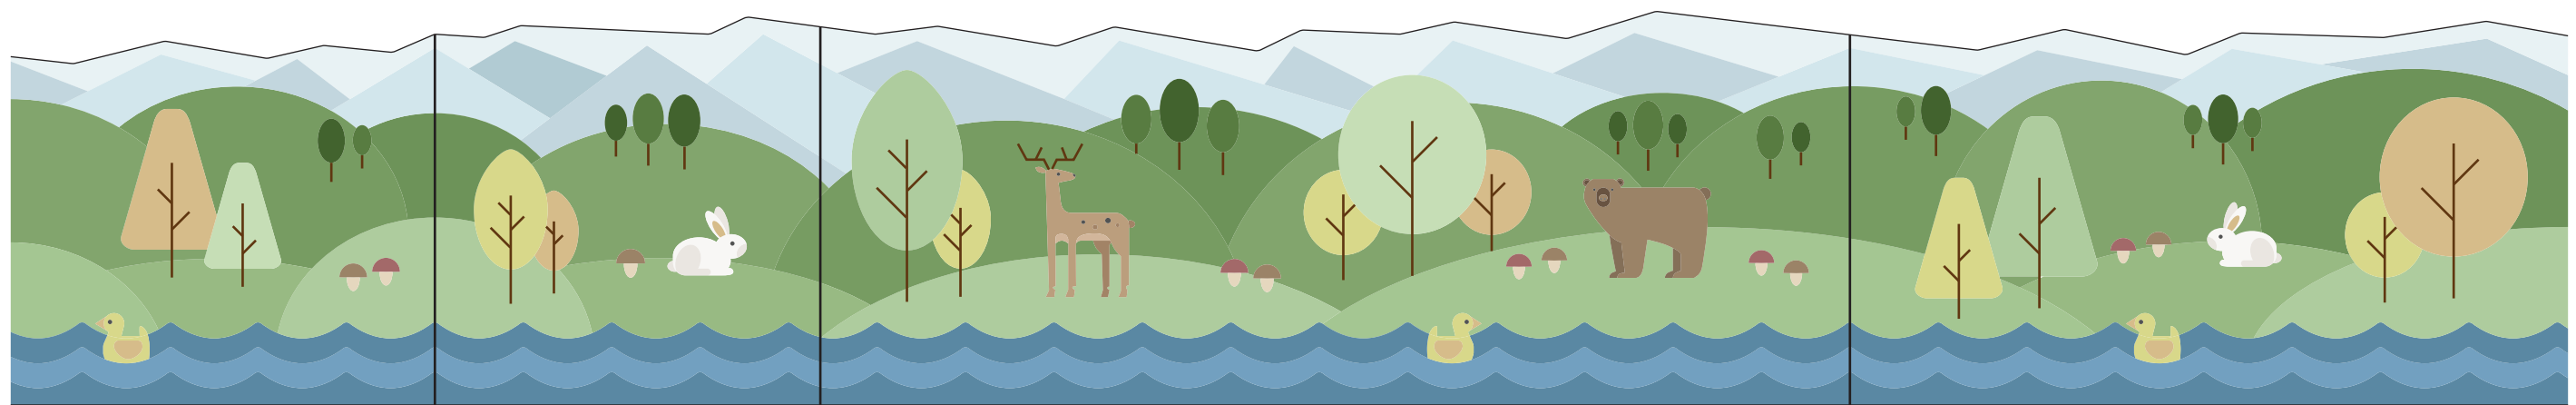


1100

2A - DESKA DRUHÉHO PLÁNU - BÍLÉ HLADKÉ LAMINO

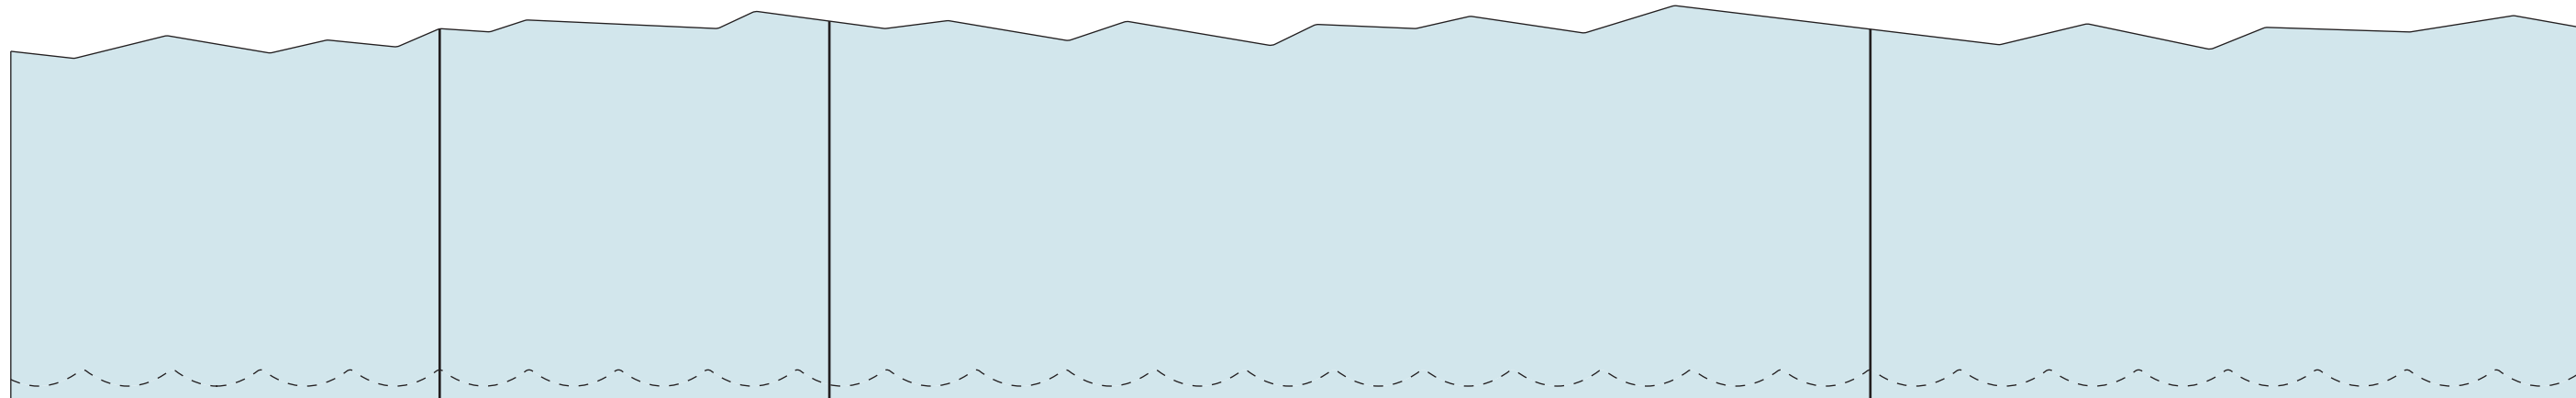

1100

1 - DESKA PRVNÍHO PLÁNU - ČERNÁ MDF + LAMINÁT U626 ST9 + GRAVÍROVANÉ MOTIVY

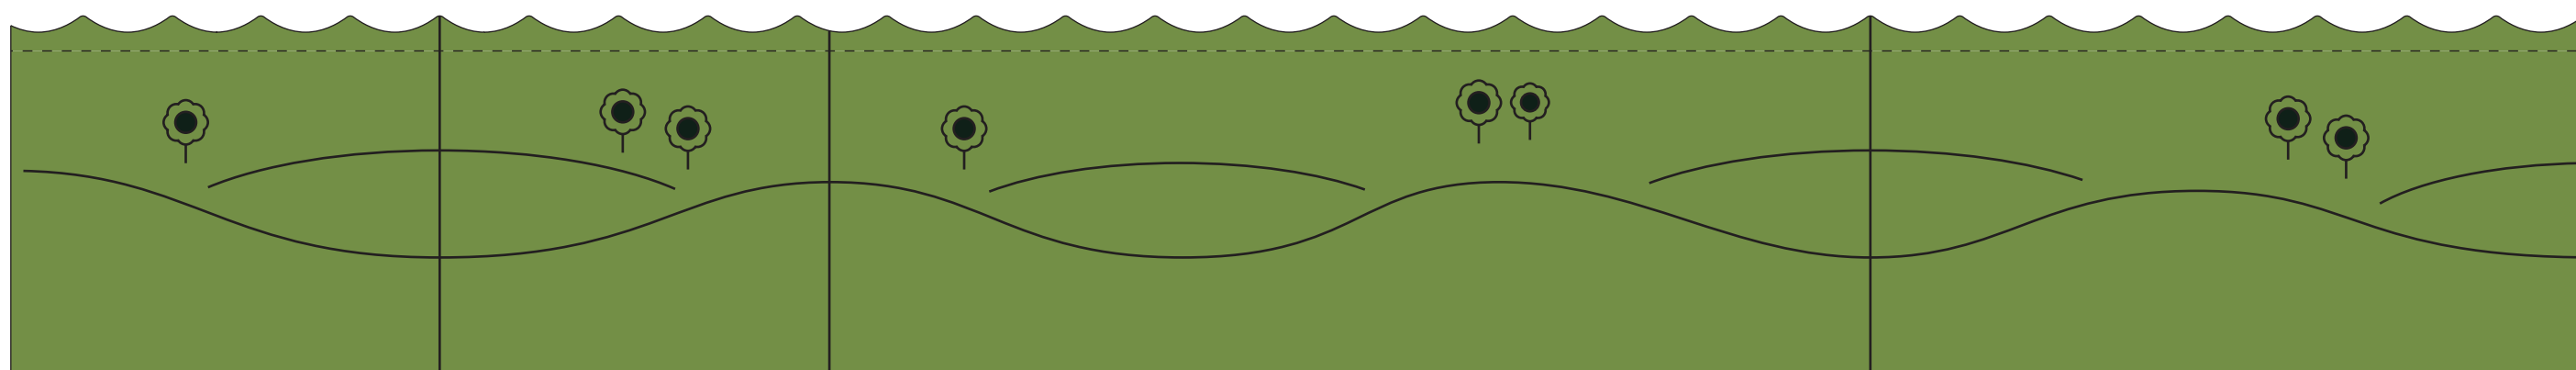

1000

1205

1095

2925

2040


POKOJ 202-63 - TÉMA U VODY

4 části obkladu | 0,39 m x 3 m | 2,1877 m x 3 m | 2,4 m x 3 m | 2,3705 m x 3 m | 2x dřevěná deska, digitální tisk, výmalba

1 - obklad černá MDF + laminát U140 ST9 + gravírované motivy

2 - obklad bílé hladké lamino + digitální tisk

3 - výmalba + malba dekoru přes šablony

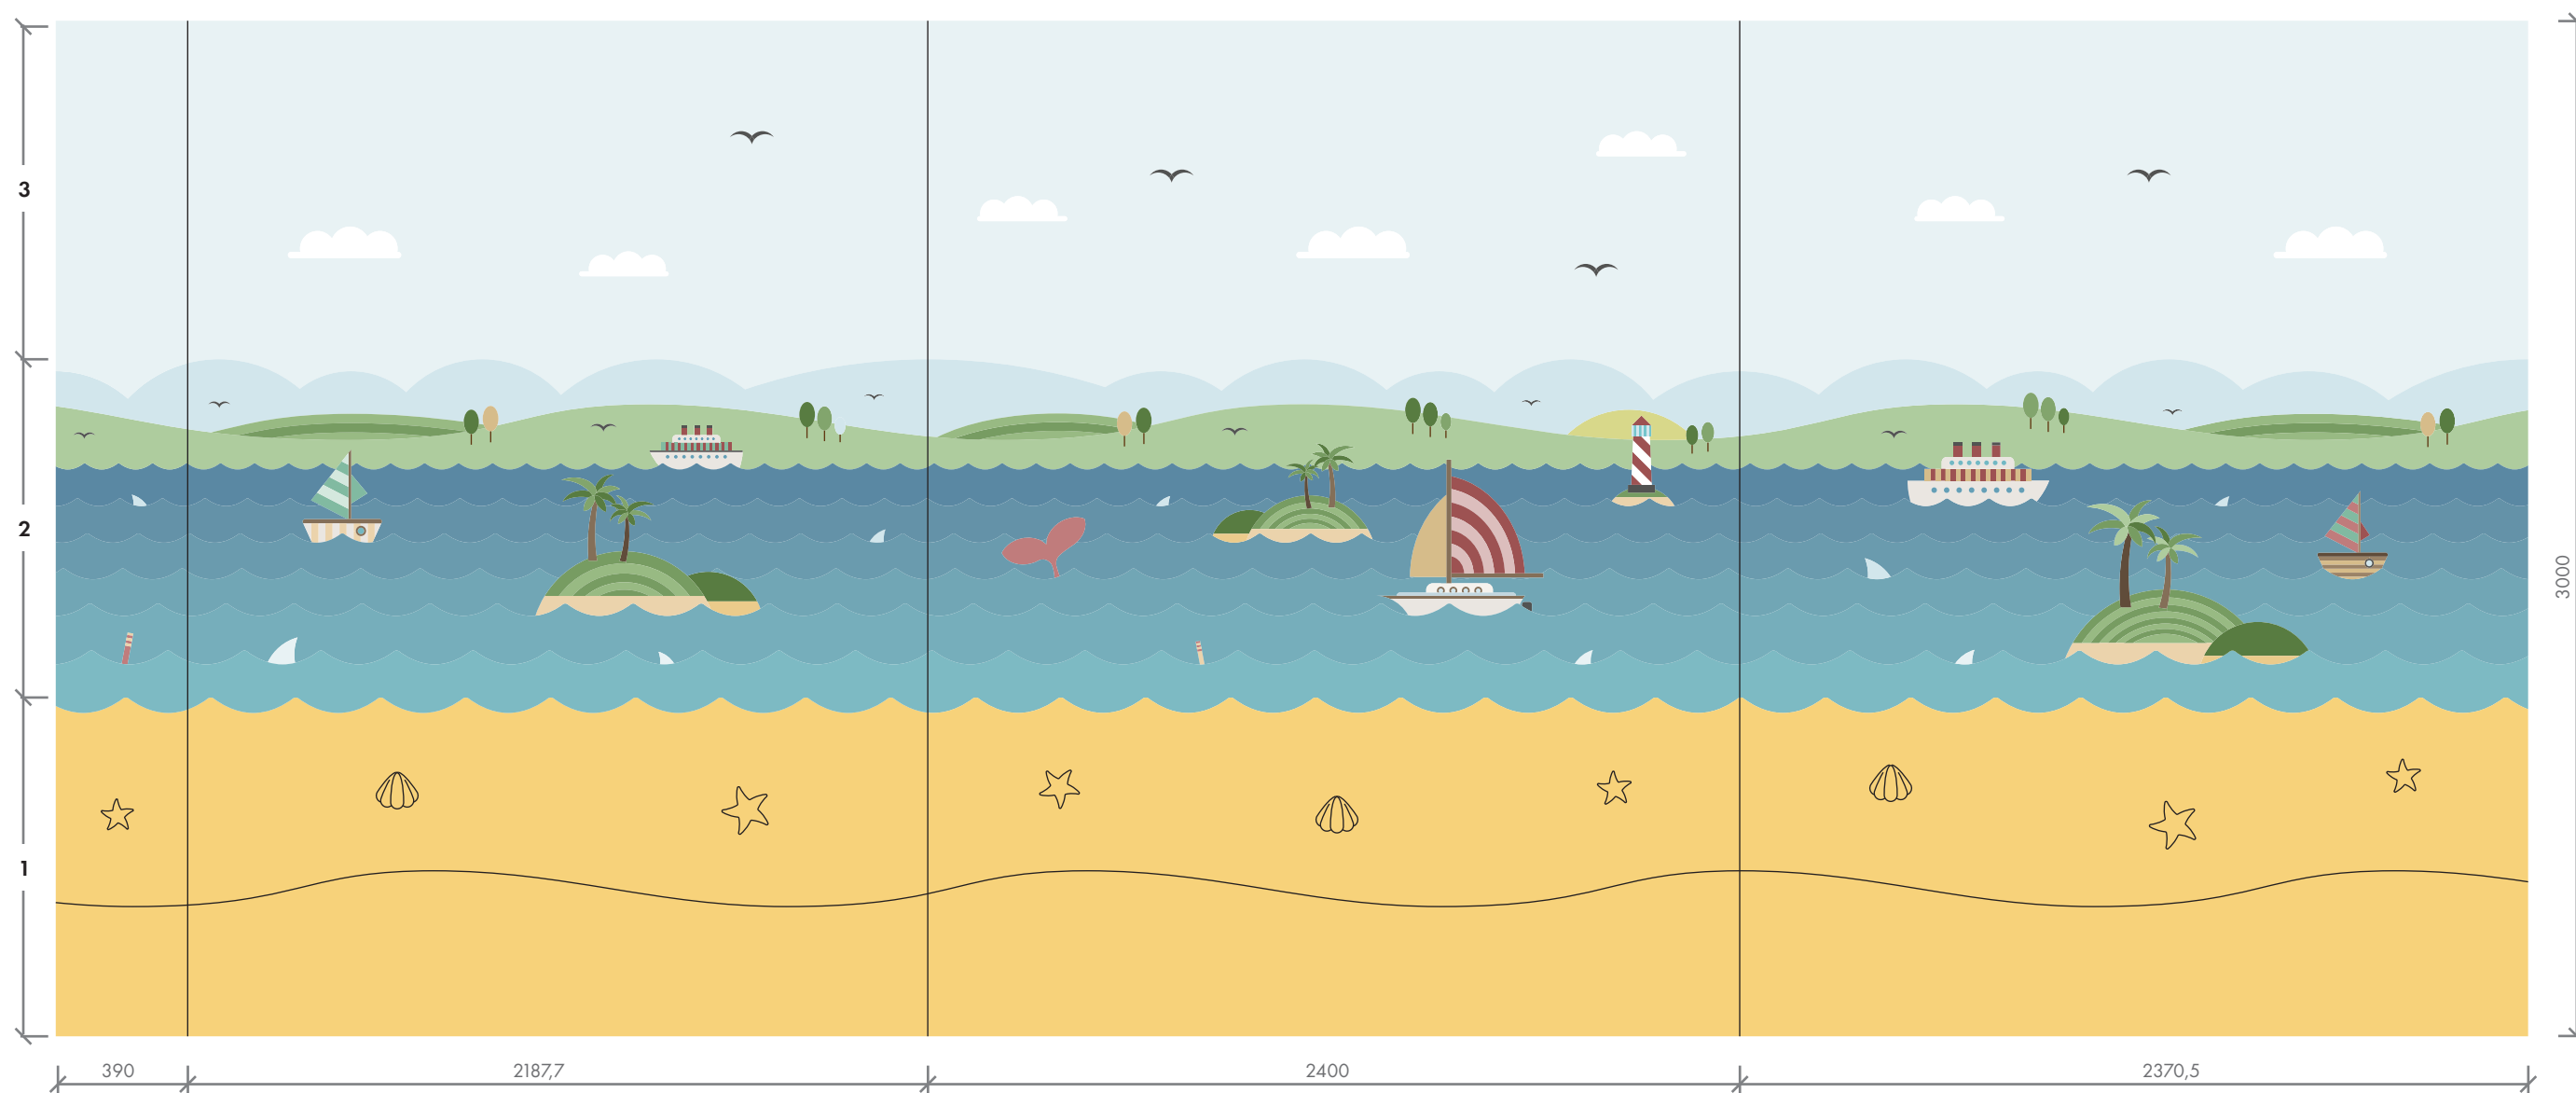

PODLAHA - VENETO 642 Salmon



LAMINÁT - U140 ST9 Šafránově žlutá




DĚTSKÉ CENTRUM CHOČERADY
OBKLAD - POKOJ 202-63 | U VODY
NÁVRH INTERIÉRU | 6/2018


MOA
studio moa

POKOJ 202-63 - TÉMA U VODY


2B - DIGITÁLNÍ TISK NA BÍLÉ HLADKÉ LAMINO

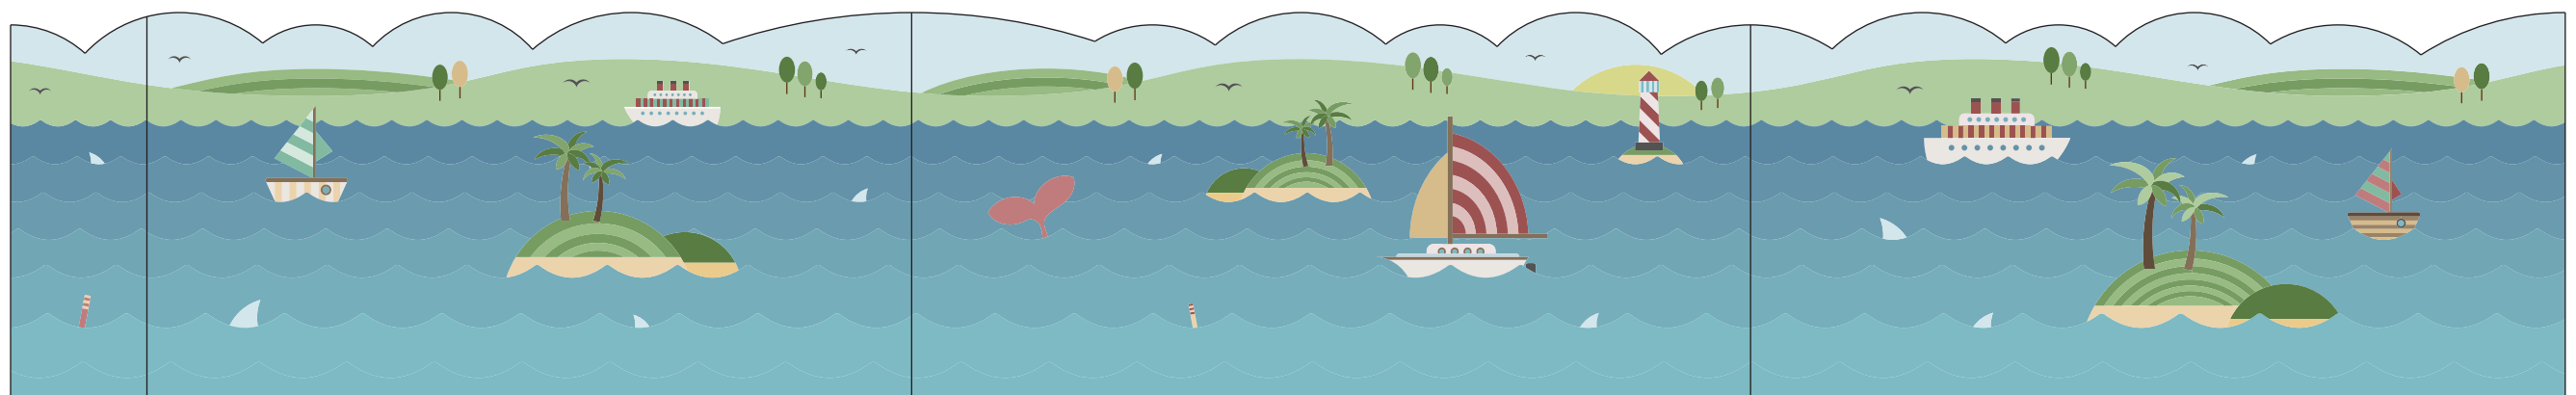

2A - DESKA DRUHÉHO PLÁNU - BÍLÉ HLADKÉ LAMINO

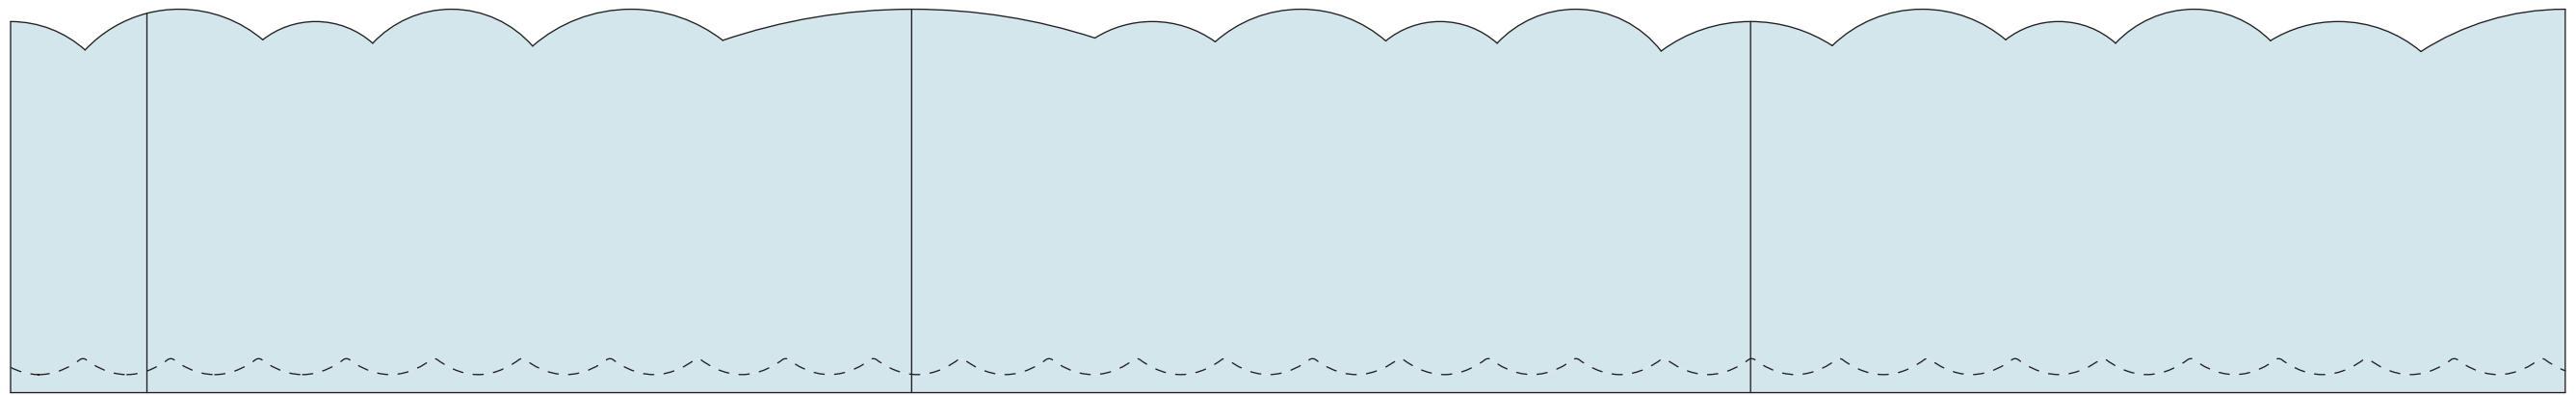

1 - DESKA PRVNÍHO PLÁNU - ČERNÁ MDF + LAMINÁT U140 ST9 + GRAVÍROVANÉ MOTIVY

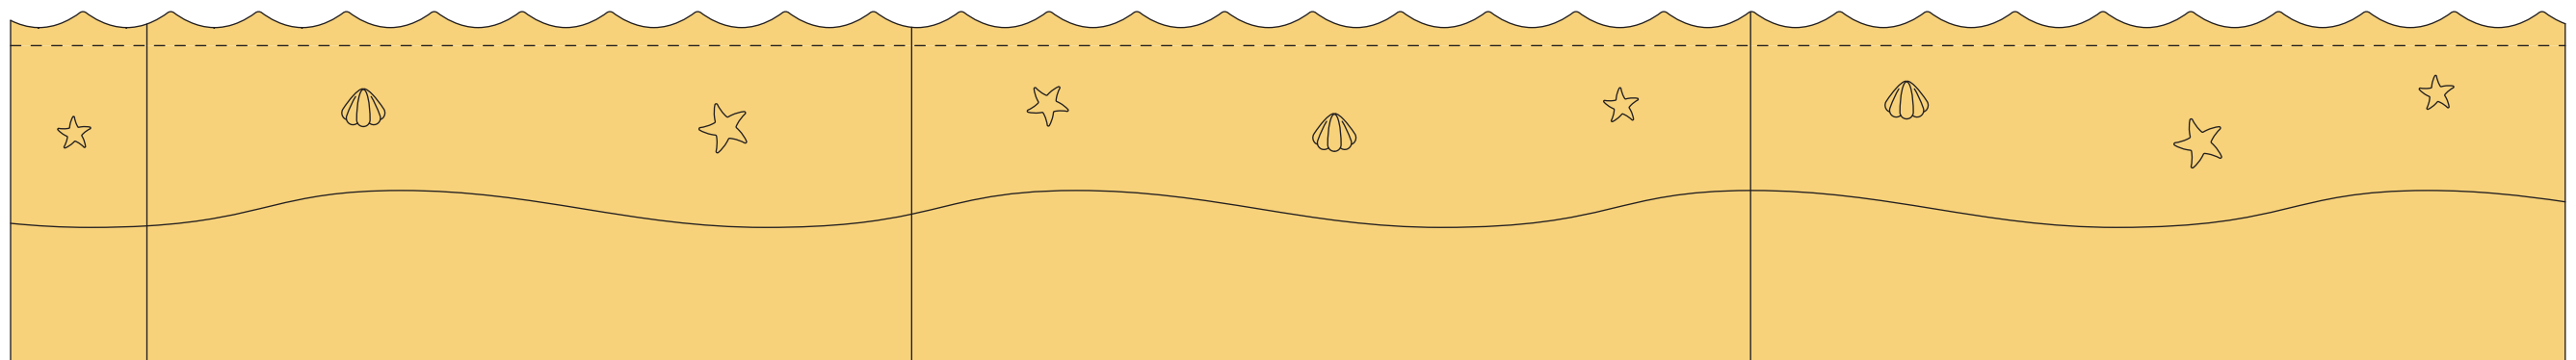

390 2187,7 2400 2370,5


POKOJ 202-64 - TÉMA VODNÍ SVĚT

2 části obkladu | 4,95 m x 3 m | 4,4 m x 3 m | 2x dřevěná deska, digitální tisk + výmalba


1 - obklad černá MDF + laminát U646 ST9 + gravírované motivy

2 - obklad bílé hladké lamino + digitální tisk

3 - výmalba + malba dekoru přes šablony

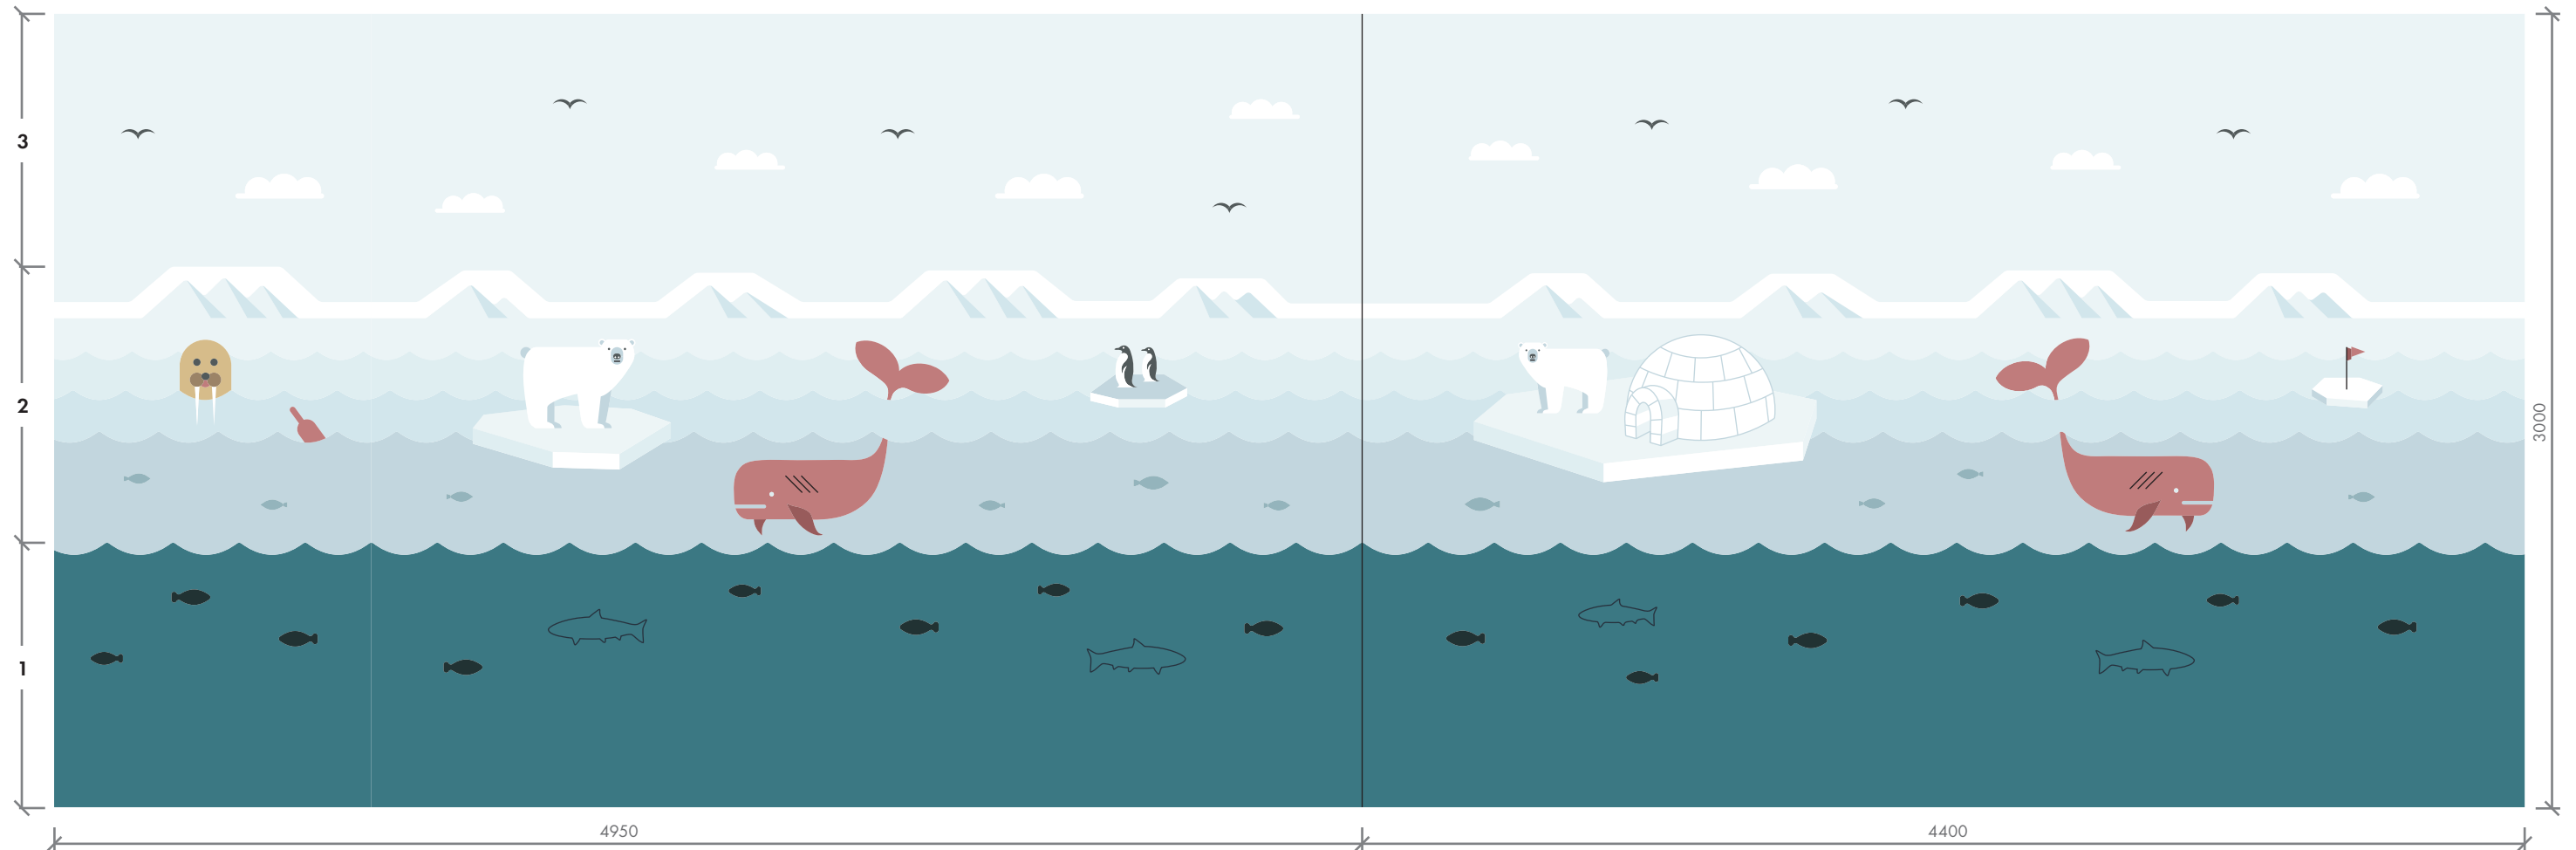

PODLAHA - VENETO 615 - CORAL

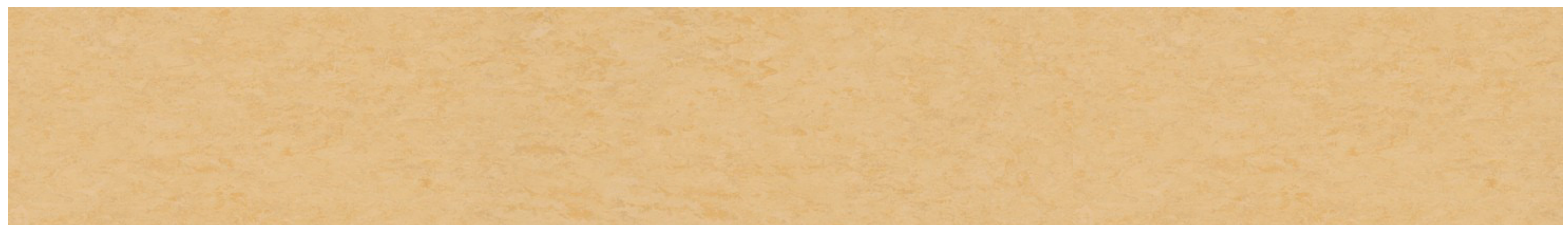

LAMINÁT - U646 ST9 Niagarská zelená




DĚTSKÉ CENTRUM CHO CERADY
OBKLAD - POKOJ 202-64 | VODNÍ SVĚT
NÁVRH INTERIÉRU | 6/2018


MOA
studio moa

POKOJ 202-64 - TÉMA **VODNÍ SVĚT**


2B - DIGITÁLNÍ TISK NA BÍLÉ HLADKÉ LAMINO

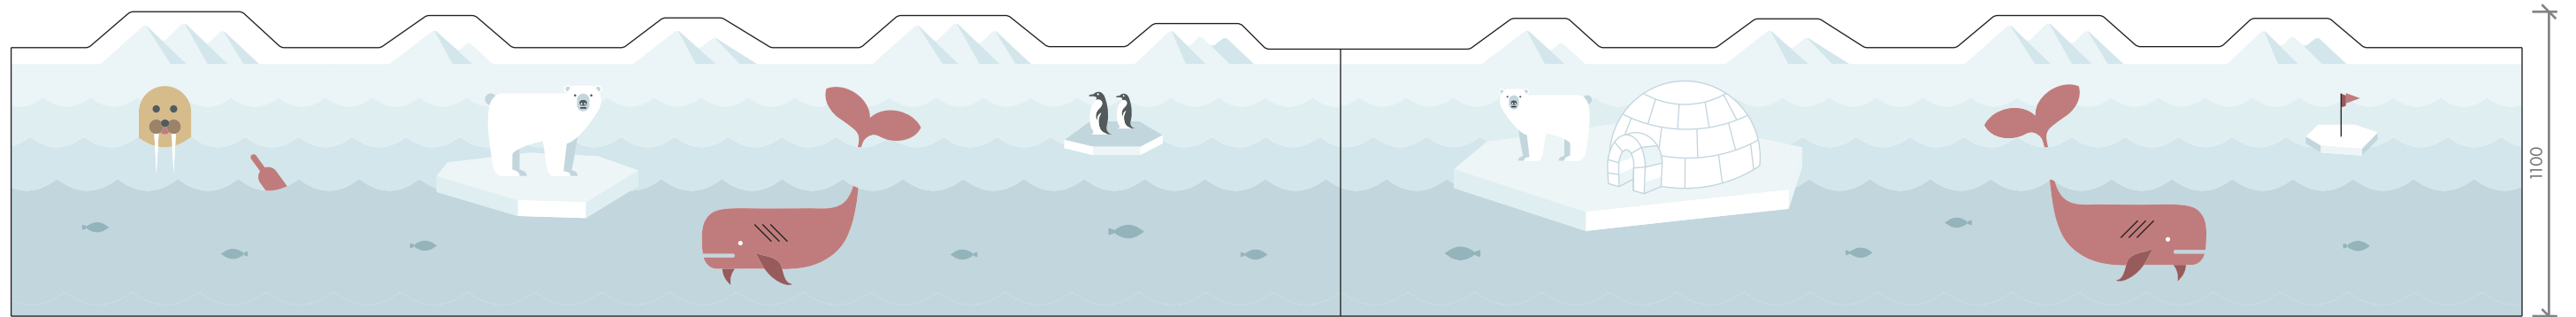

2A - DESKA DRUHÉHO PLÁNU - BÍLÉ HLADKÉ LAMINO

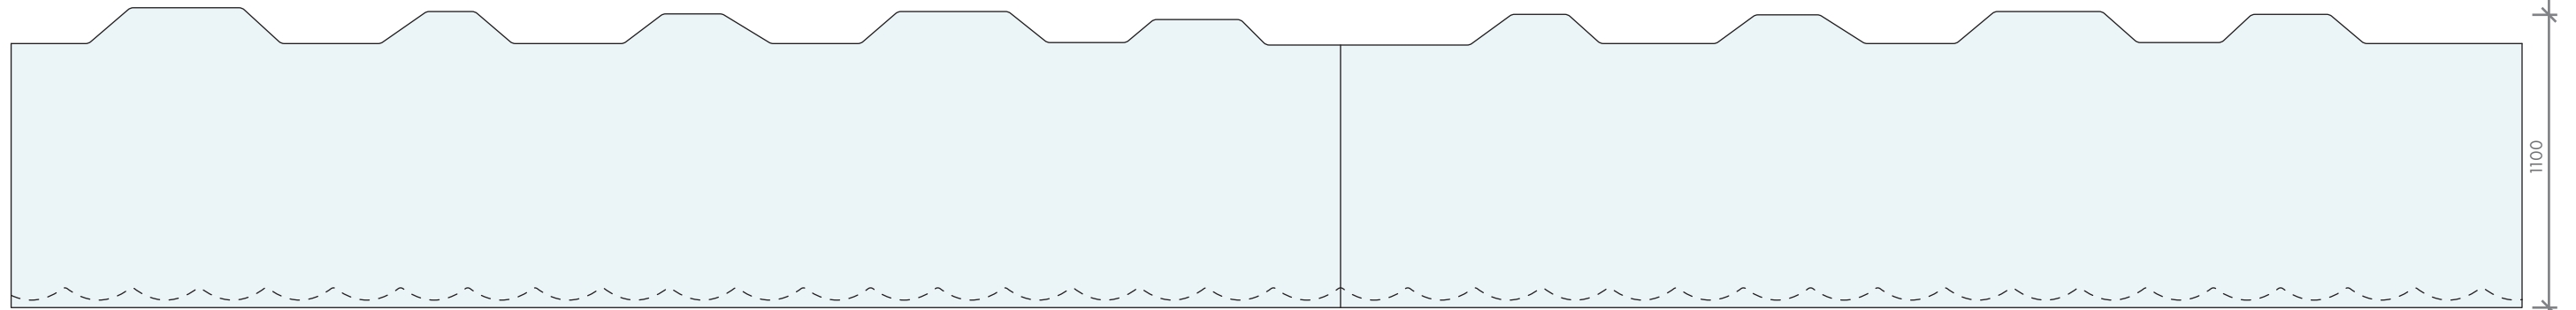

1 - DESKA PRVNÍHO PLÁNU - ČERNÁ MDF + LAMINÁT U646 ST9 + GRAVÍROVANÉ MOTIVY

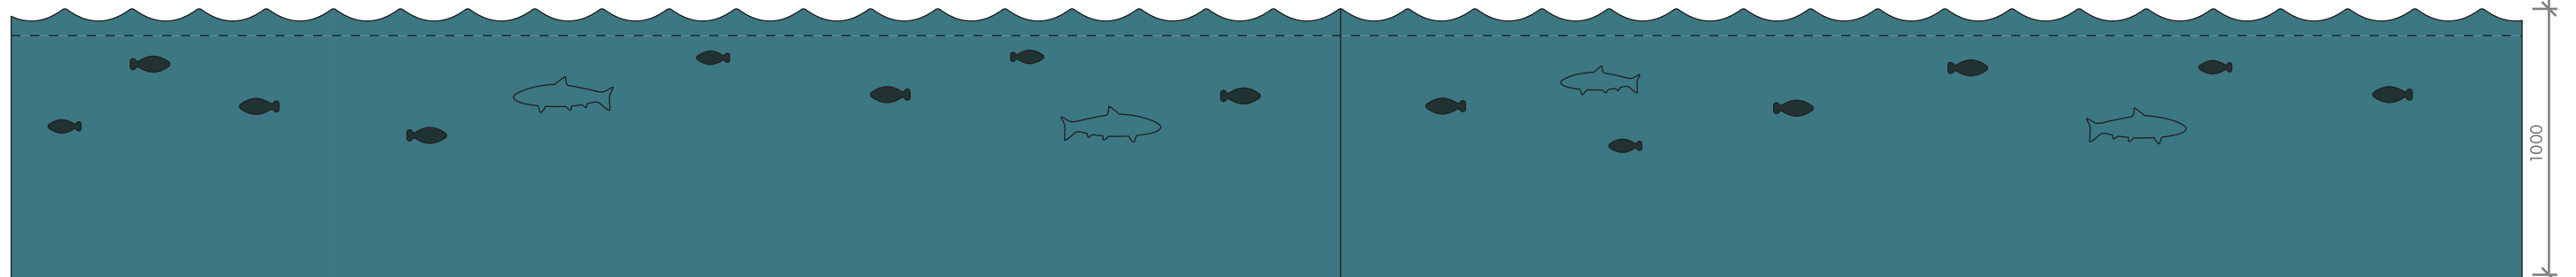


4950

4400

OBKLADY - PODKLADY PRO NACENĚNÍ TISKU


POKOJ 102-01 - TÉMA MĚSTO

tisk na mdf | čárkovaná čára značí dělení jednotlivých desek a finální ořez desky

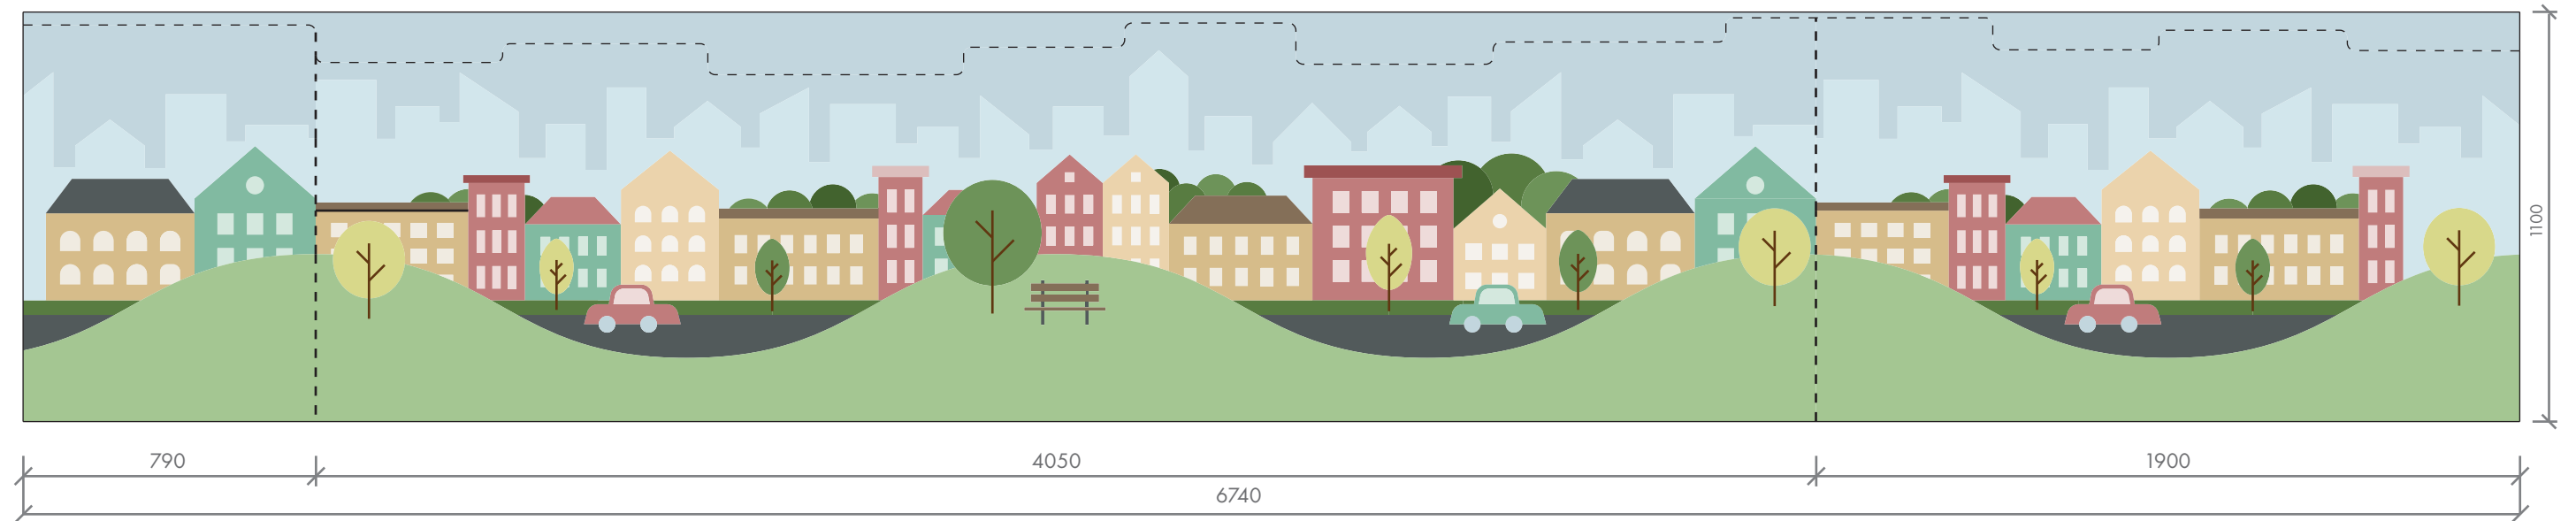

POKOJ 102-02 - TÉMA NA FARMĚ


tisk na mdf | čárkovaná čára značí dělení jednotlivých desek a finální ořez desky

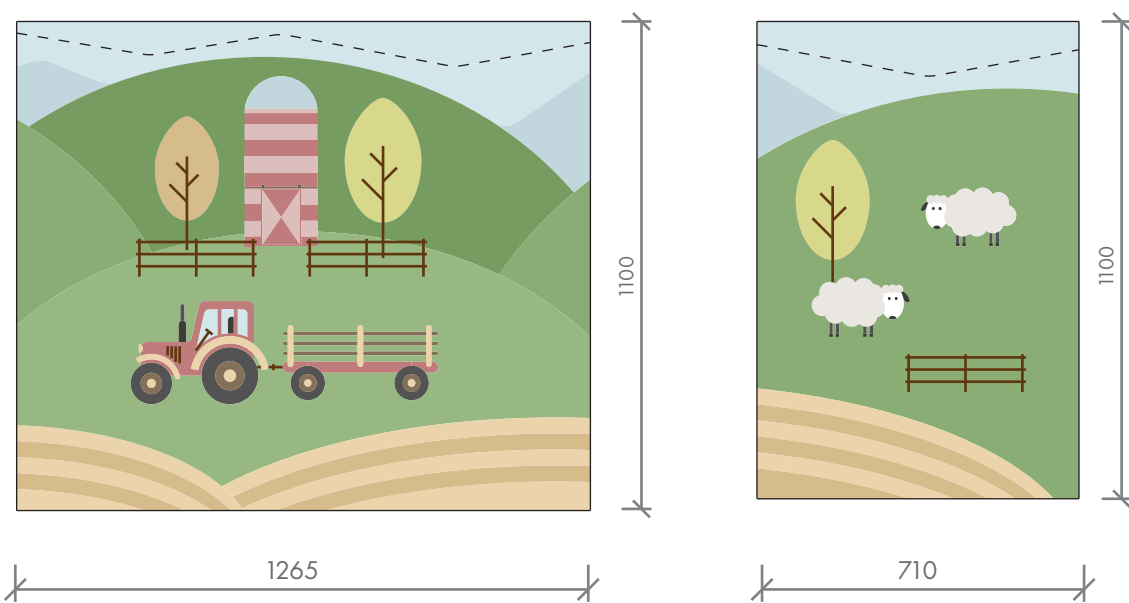

OBKLADY - PODKLADY PRO NACENĚNÍ TISKU

POKOJ 102-03 - TÉMA VE VZDUCHU

tisk na mdf | čárkovaná čára značí dělení jednotlivých desek a finální ořez desky

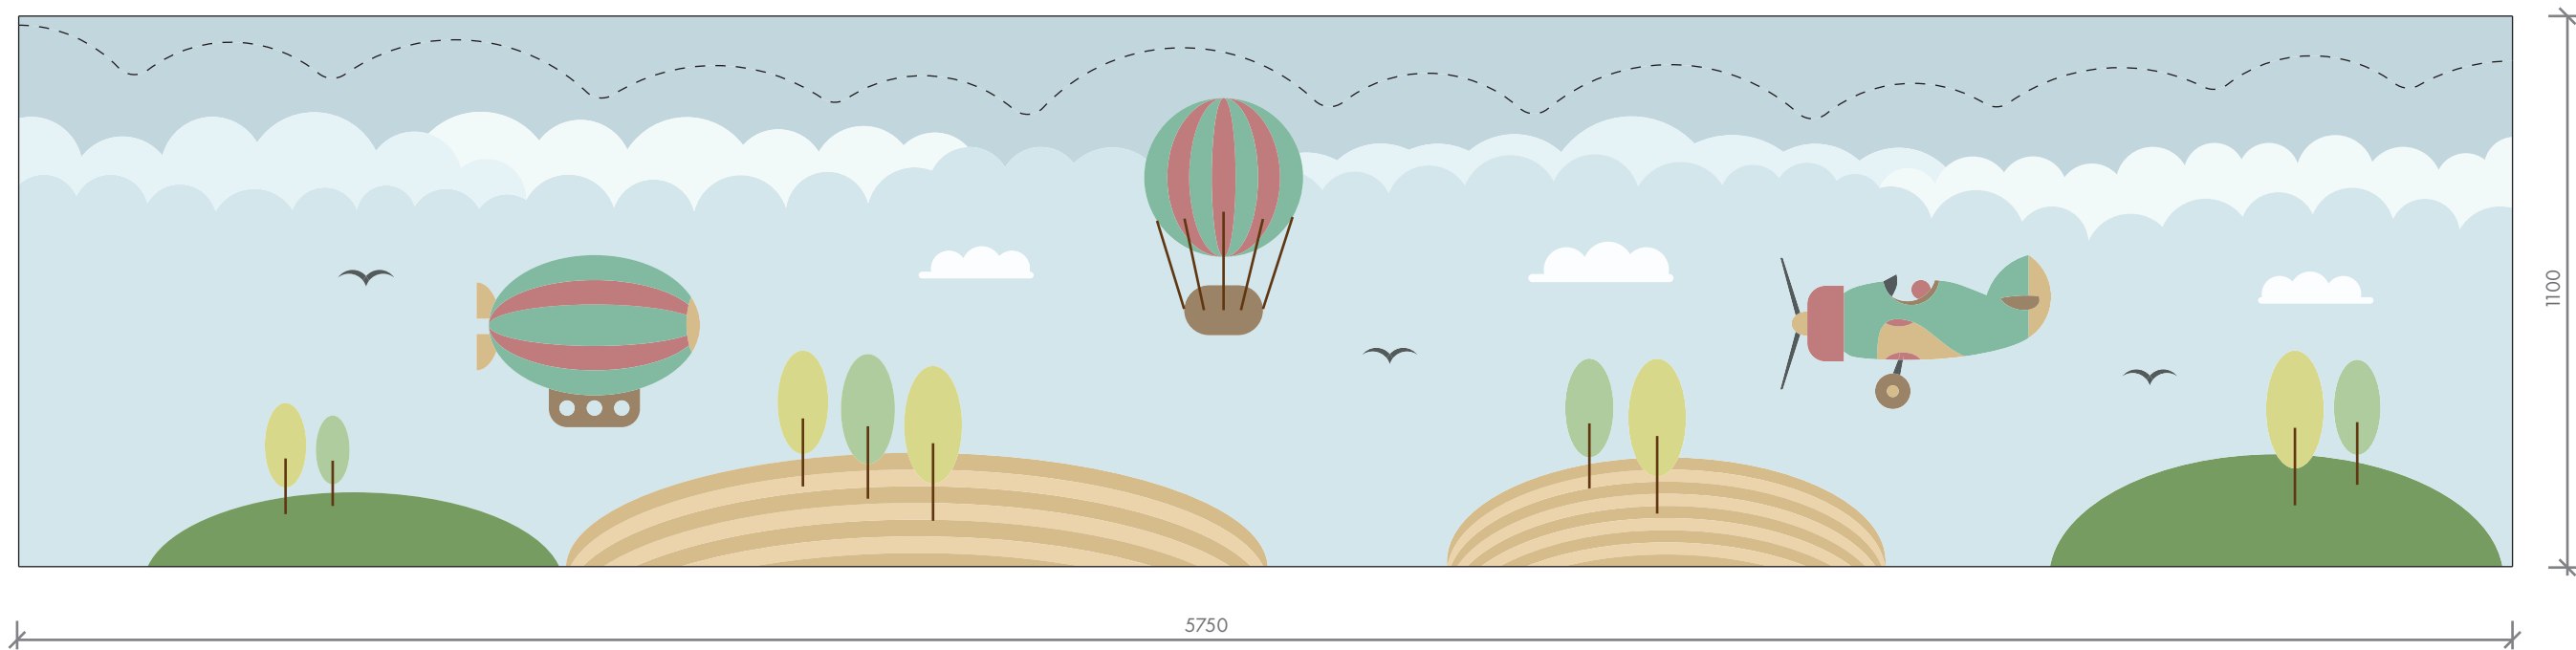

POKOJ 202-01 - TÉMA NA VESNICI

tisk na mdf | čárkovaná čára značí dělení jednotlivých desek a finální ořez desky



OBKLADY - PODKLADY PRO NACENĚNÍ TISKU


POKOJ 202-02 - TÉMA NA FARMĚ II

tisk na mdf | čárkovaná čára značí dělení jednotlivých desek a finální ořez desky



POKOJ 202-03 - TÉMA VE VZDUCHU II


tisk na mdf | čárkovaná čára značí dělení jednotlivých desek a finální ořez desky

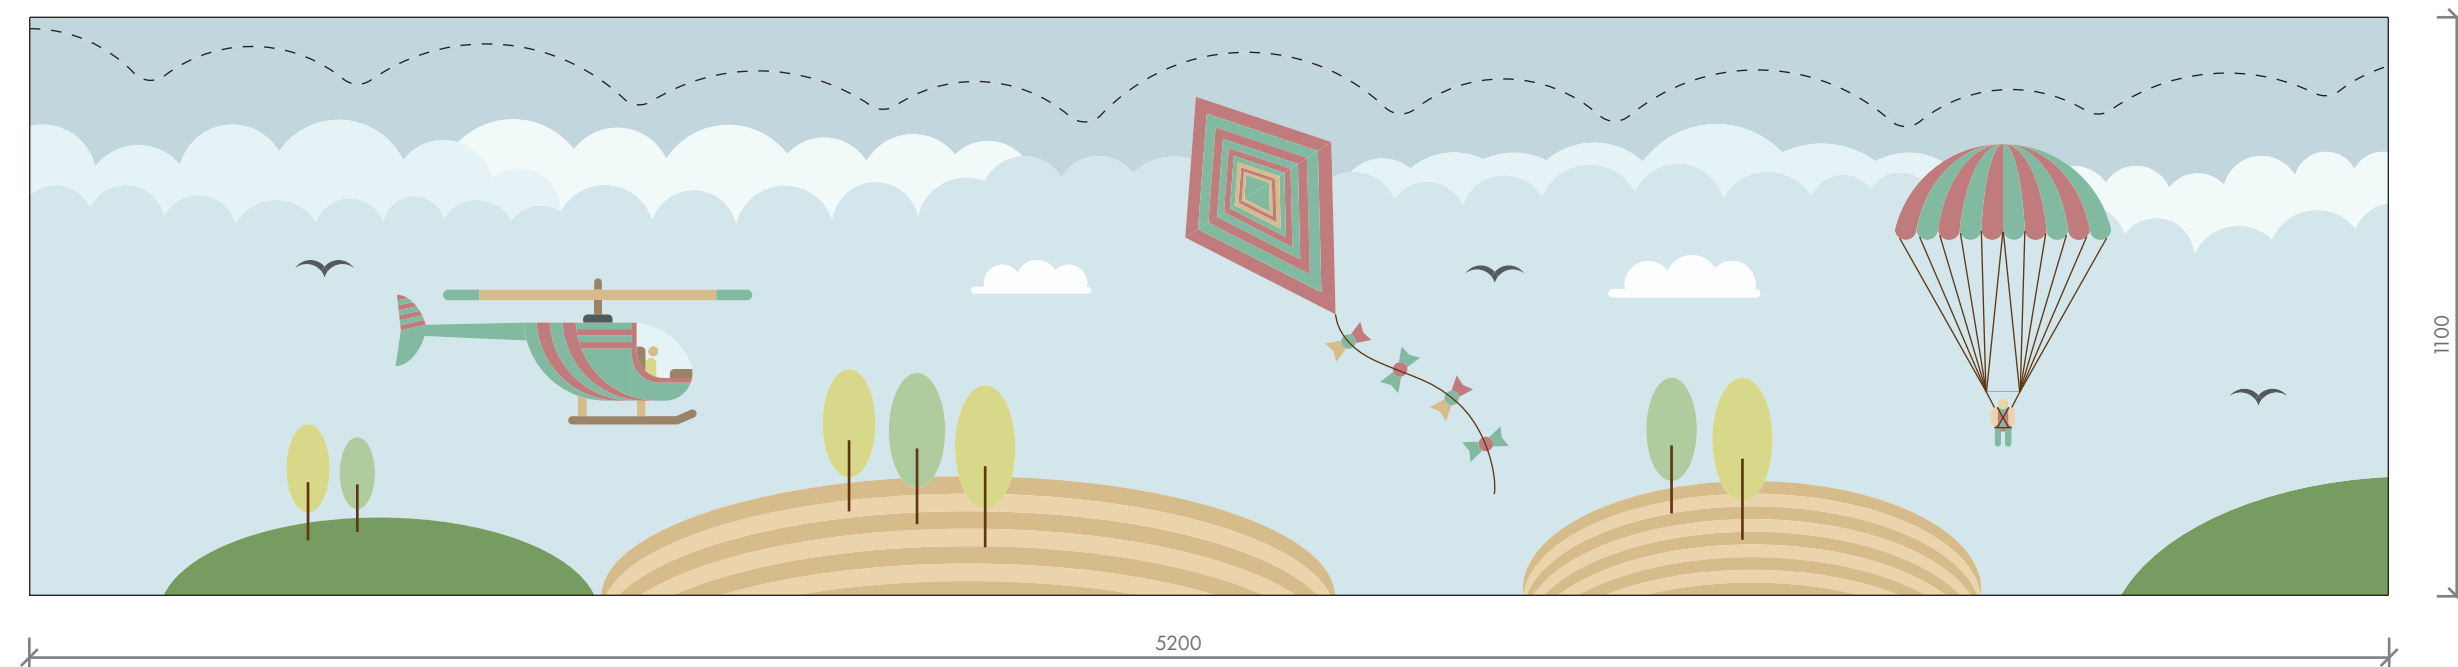

OBKLADY - PODKLADY PRO NACENĚNÍ TISKU


POKOJ 202-62 - TÉMA U LESA

tisk na mdf | čárkovaná čára značí dělení jednotlivých desek a finální ořez desky

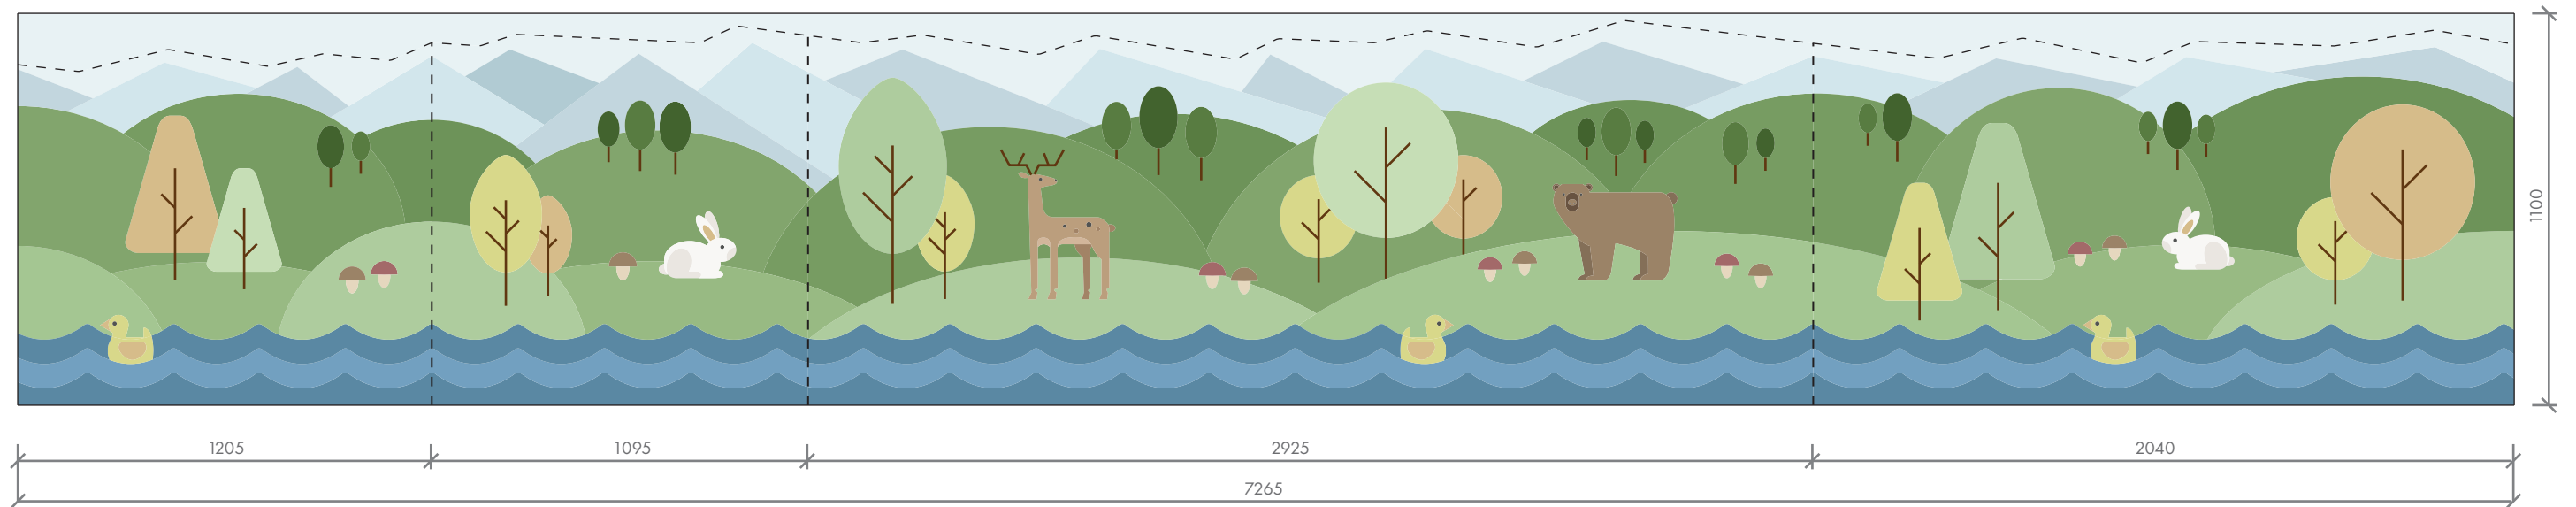

POKOJ 202-63 - TÉMA U VODY


tisk na mdf | čárkovaná čára značí dělení jednotlivých desek a finální ořez desky

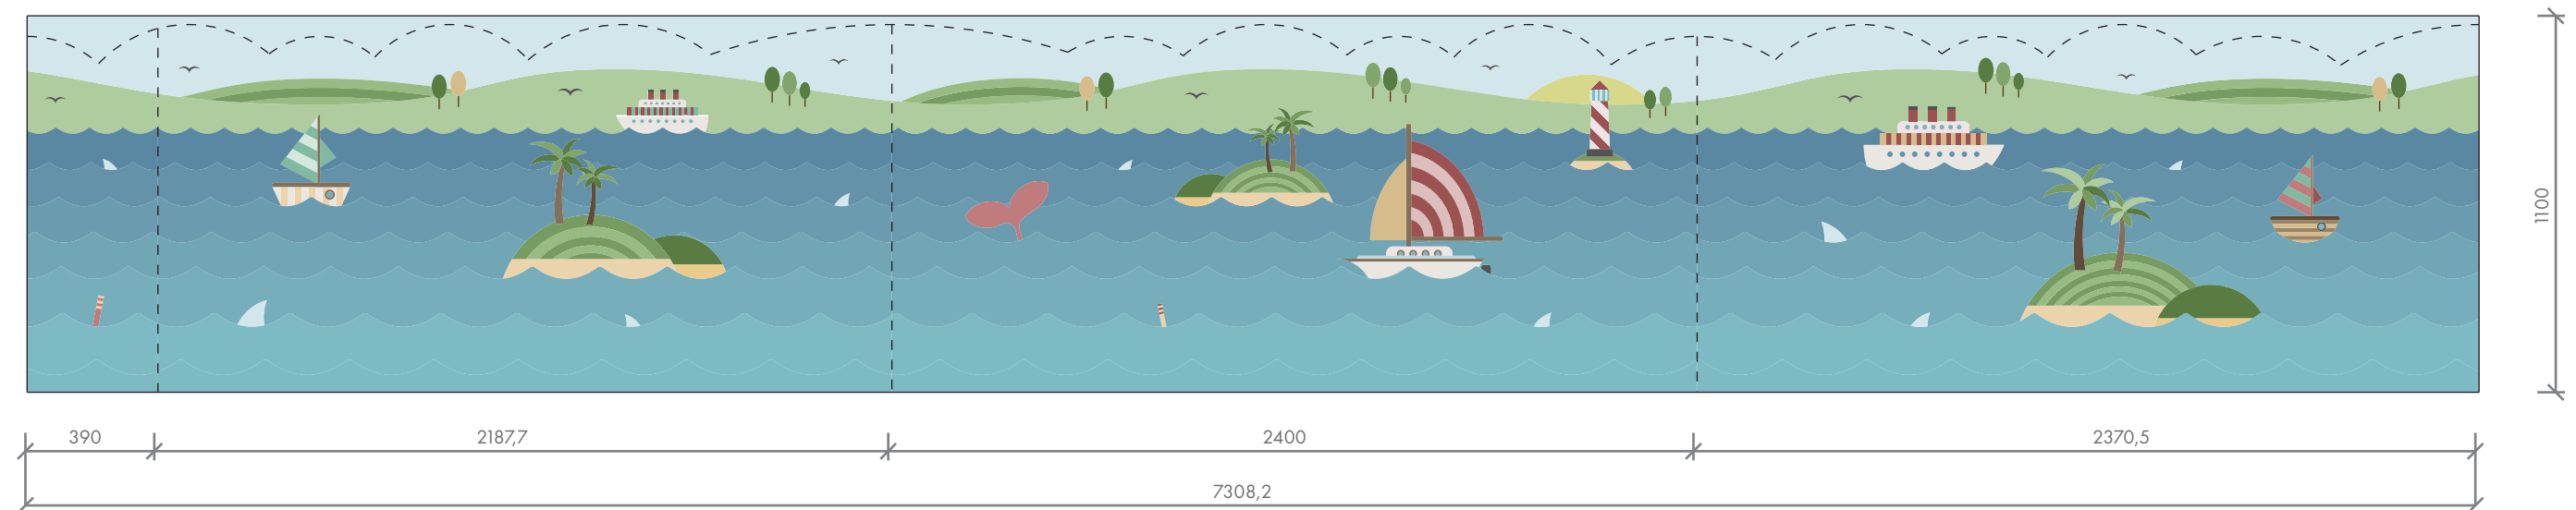

OBKLADY - PODKLADY PRO NACENĚNÍ TISKU


POKOJ 202-64 - TÉMA VODNÍ SVĚT

tisk na mdf | čárkovaná čára značí dělení jednotlivých desek a finální ořez desky

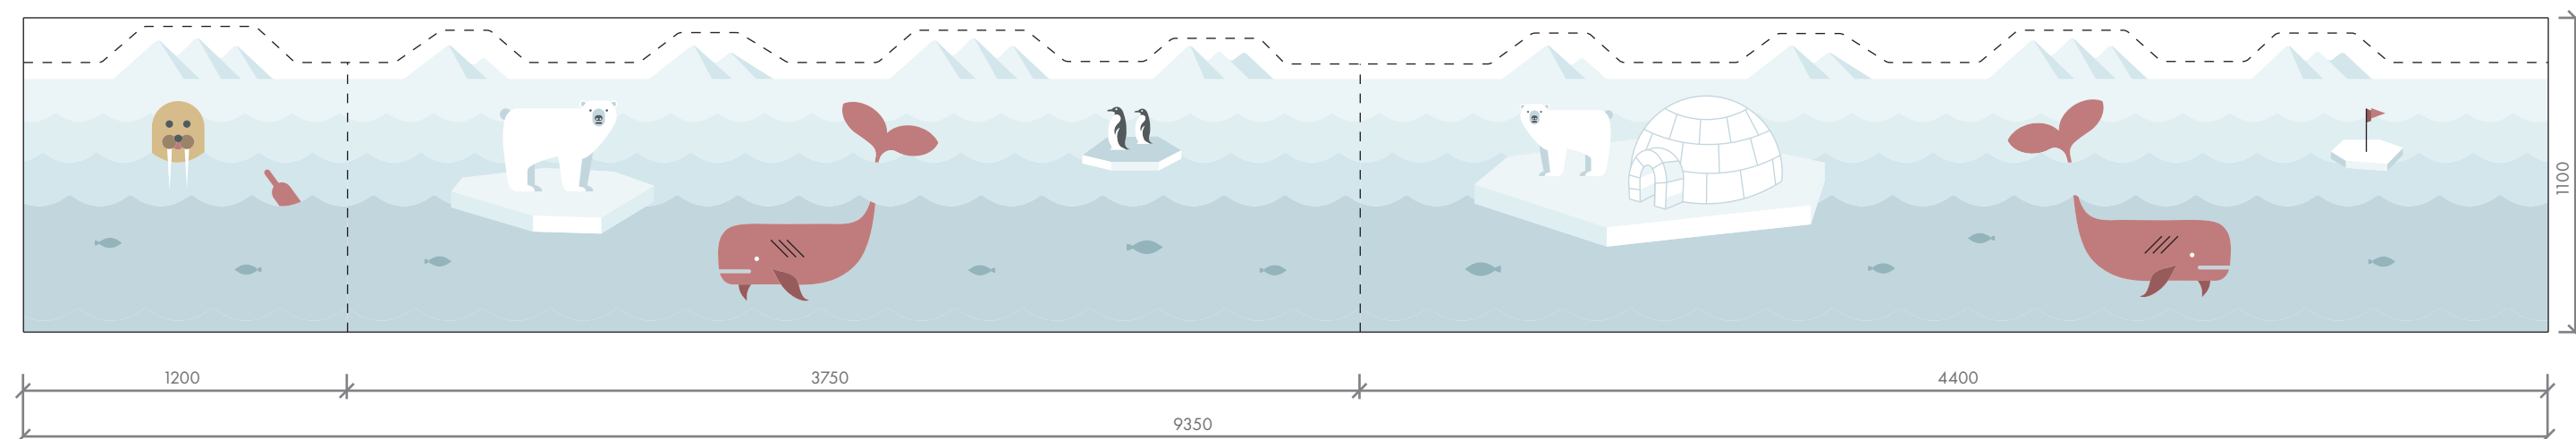


ŠABLONY PRO MALBU NA STĚNU

vyhotoveno pět kusů od každé šablony, plná čára výřez, čárkovaná obrys pevné části (lze upravit dle dohody)

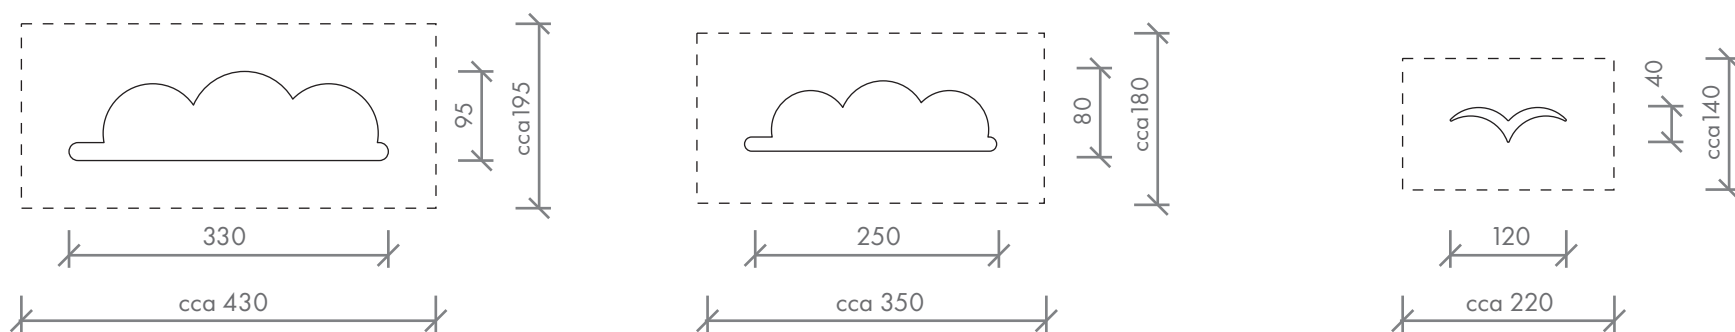

STĚNA

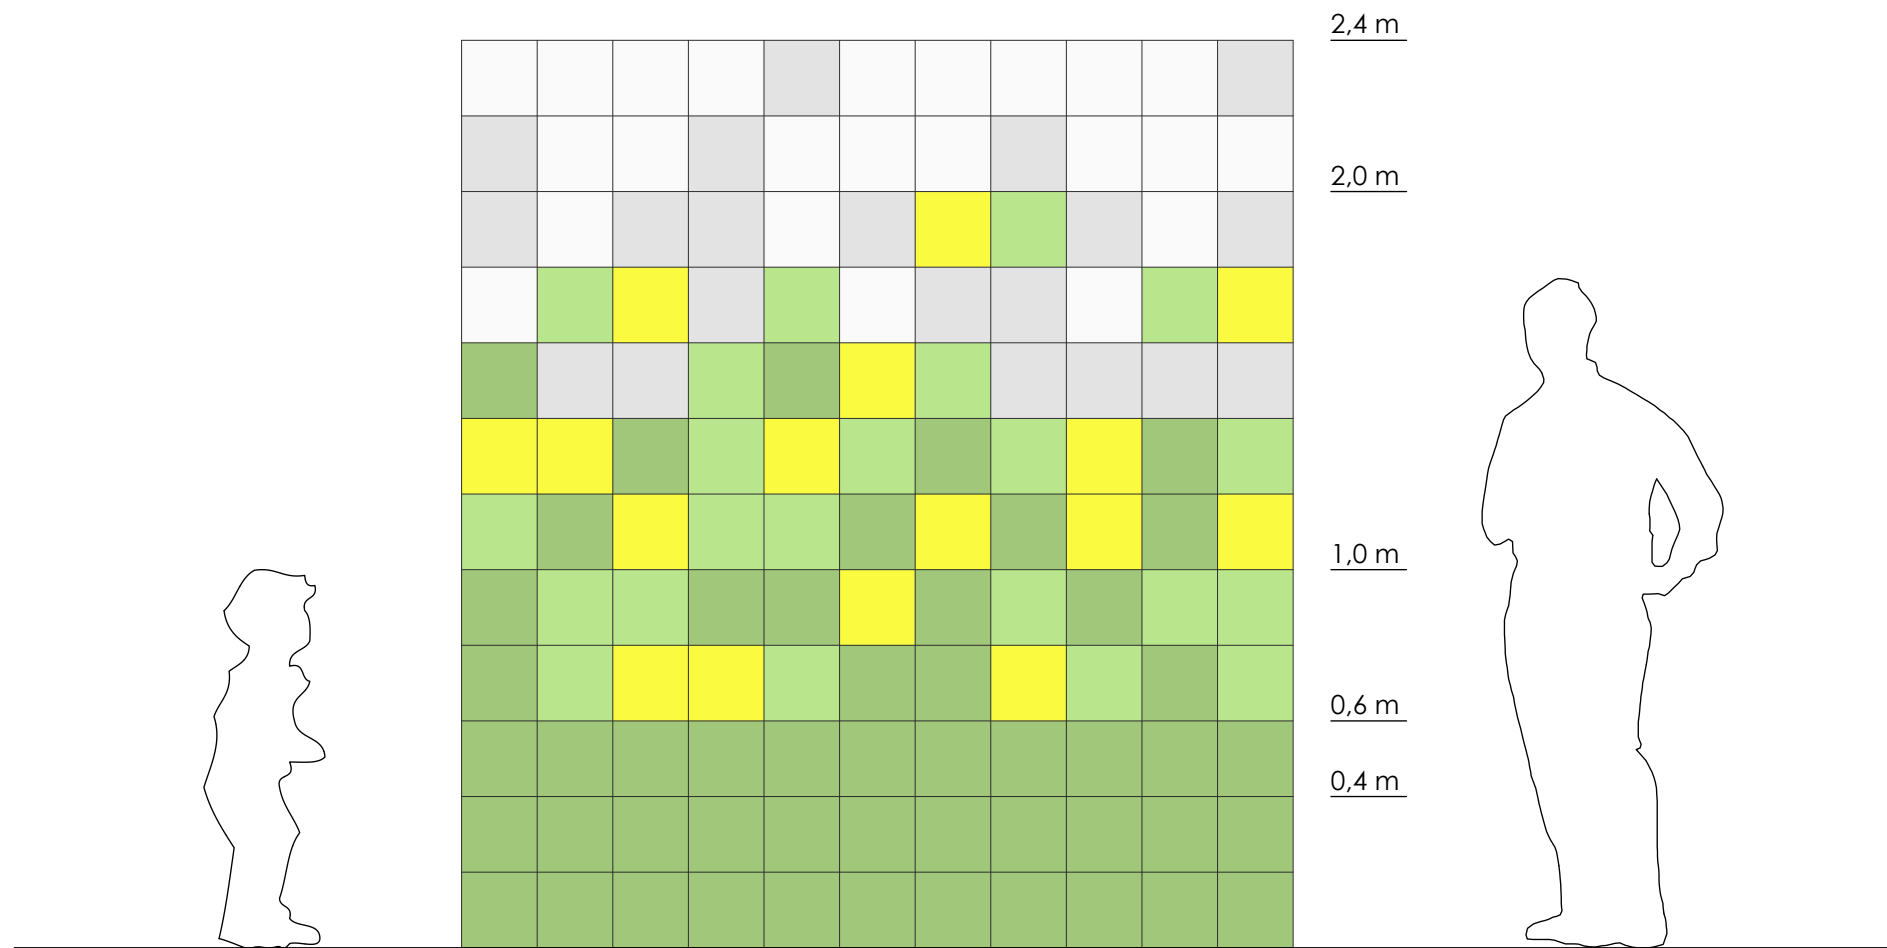


FRAGMENT STĚNY DĚTSKÉ KOUPELNY


řešení A (zelená)

RAKO COLORONE
EN 14411:2012, annex K BIII GL

FORMÁT: 20 x 20 cm

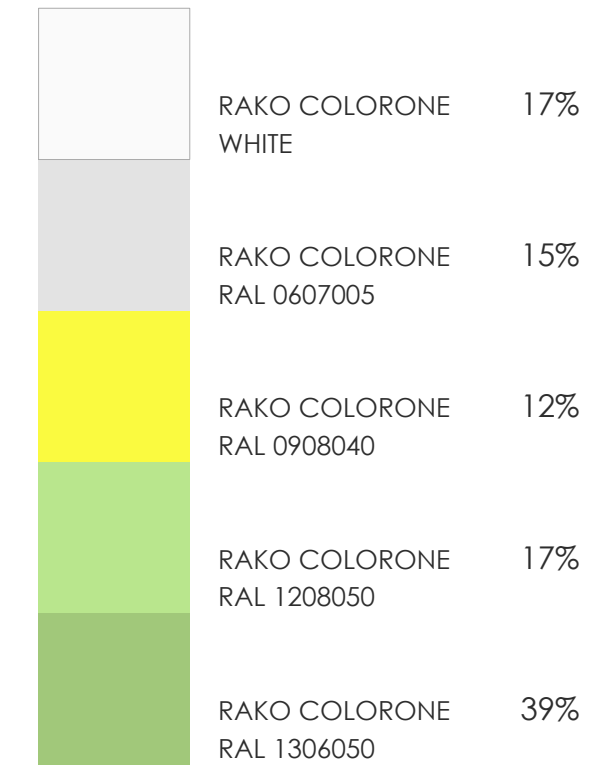


PODLAHA

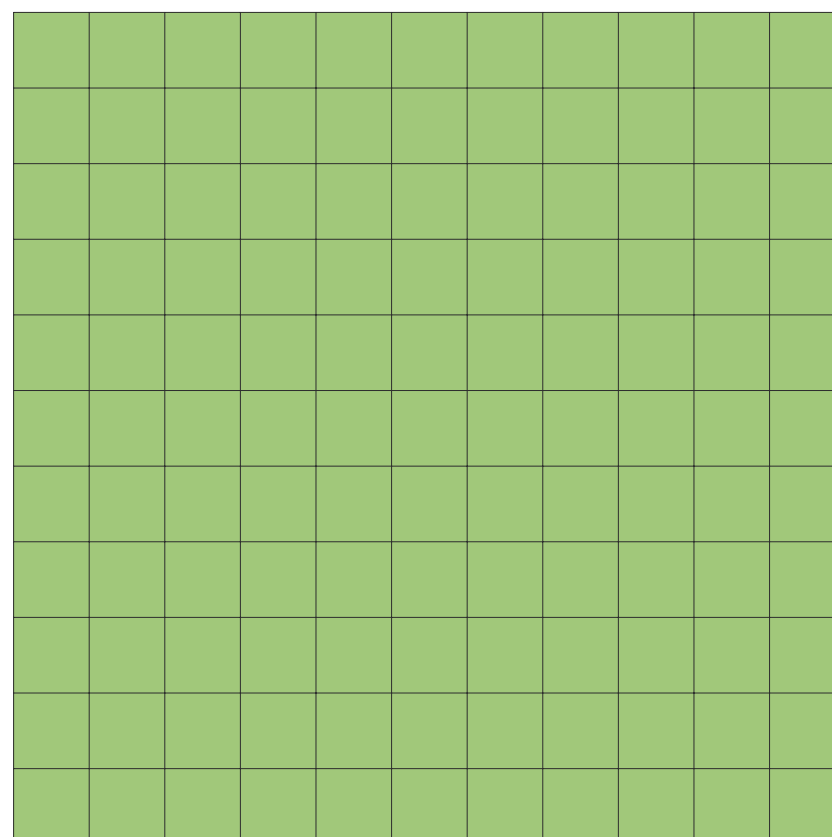


RAKO COLORTWO R9
EN 14411:2012, annex H BIb GL

FORMÁT: 20 x 20 cm

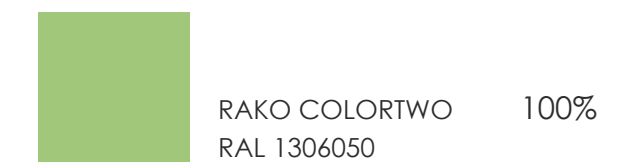

PODLAŽÍ	MÍSTNOST
2.NP	20 6 63
	20 6 64
3.NP	30 6 02
	30 6 03
	30 6 04

STĚNA

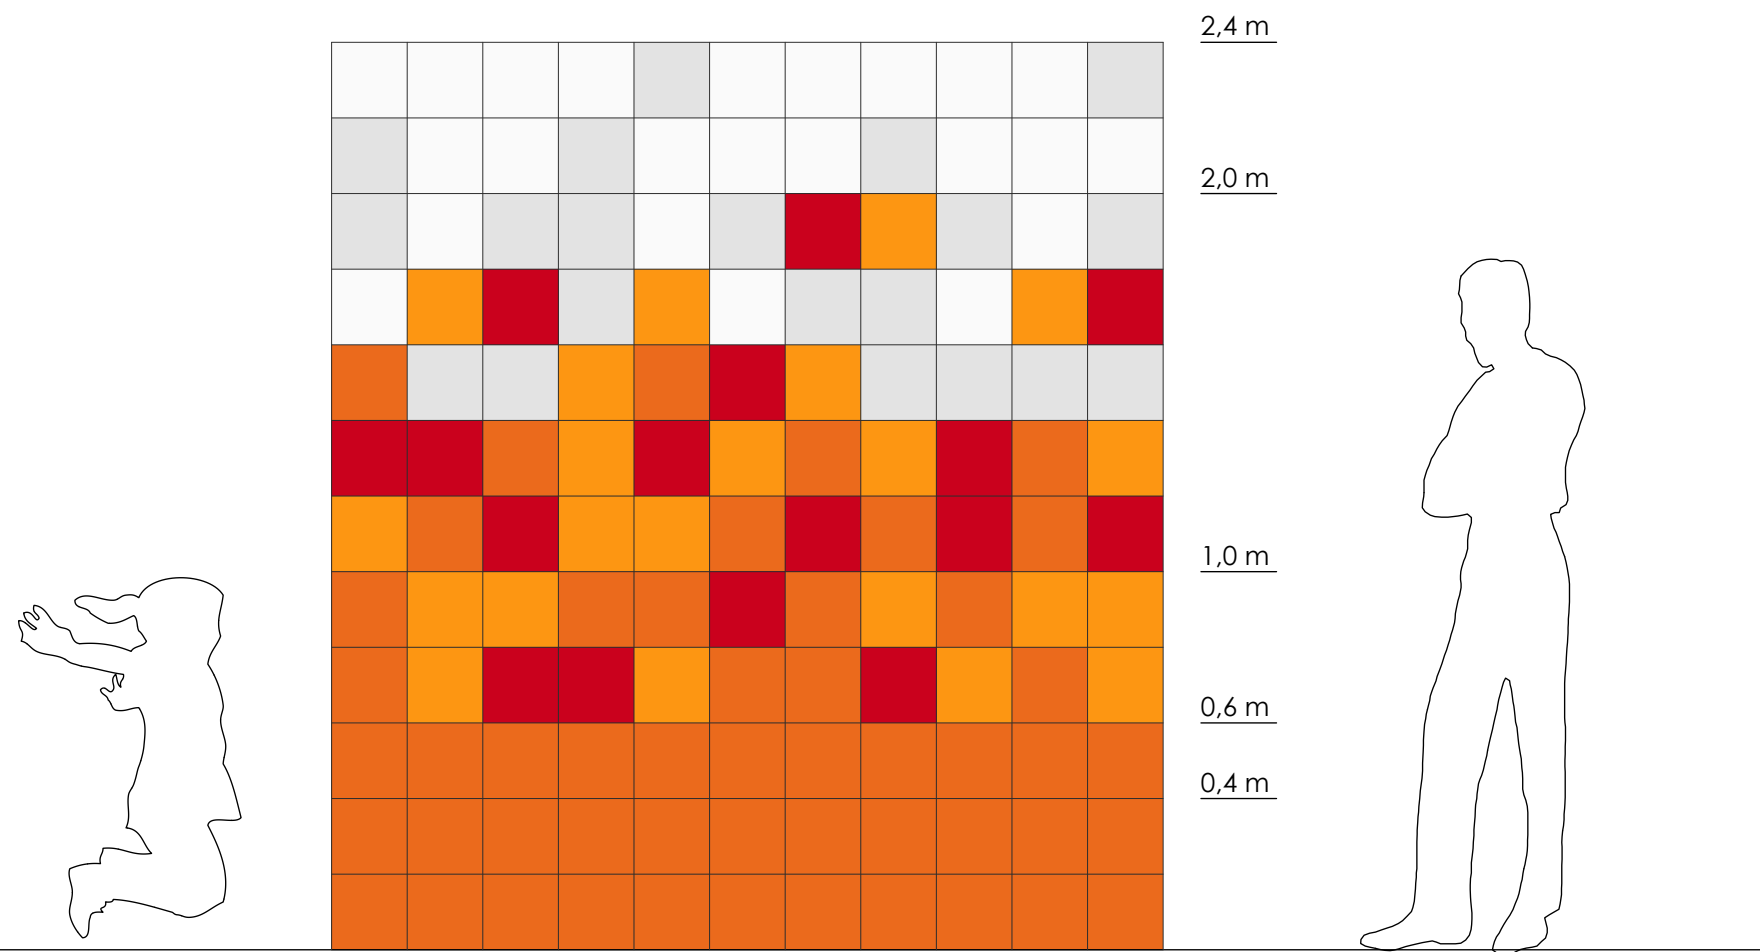


FRAGMENT STĚNY DĚTSKÉ KOUPELNY


řešení B (oranžová)

RAKO COLORONE
EN 14411:2012, annex K BIII GL

FORMÁT: 20 x 20 cm

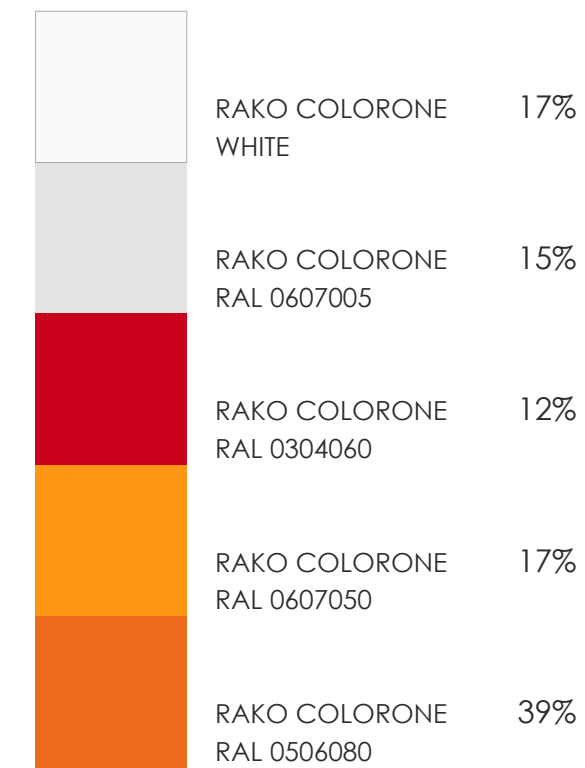


PODLAHA

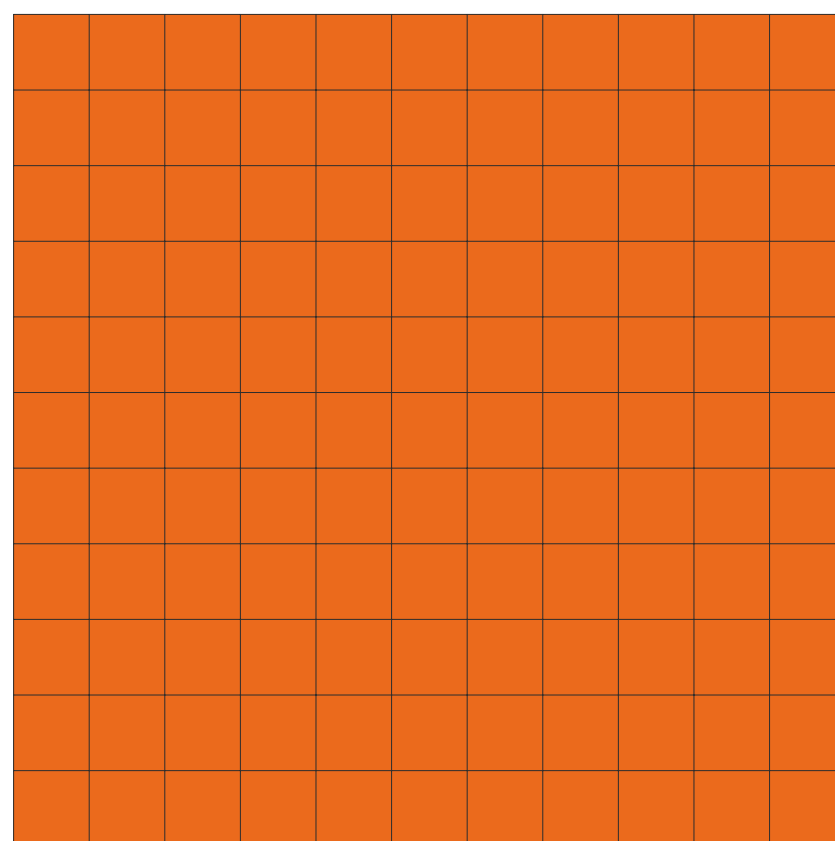


RAKO COLORTWO R9
EN 14411:2012, annex H BIb GL

FORMÁT: 20 x 20 cm

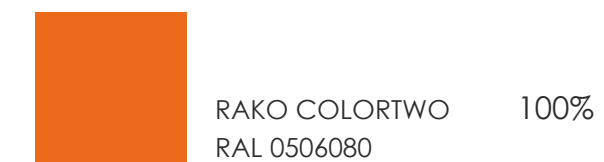

PODLAŽÍ	MÍSTNOST
1.NP	10 6 01
2.NP - JEN KOLEM VANY	20 2 04

STĚNA

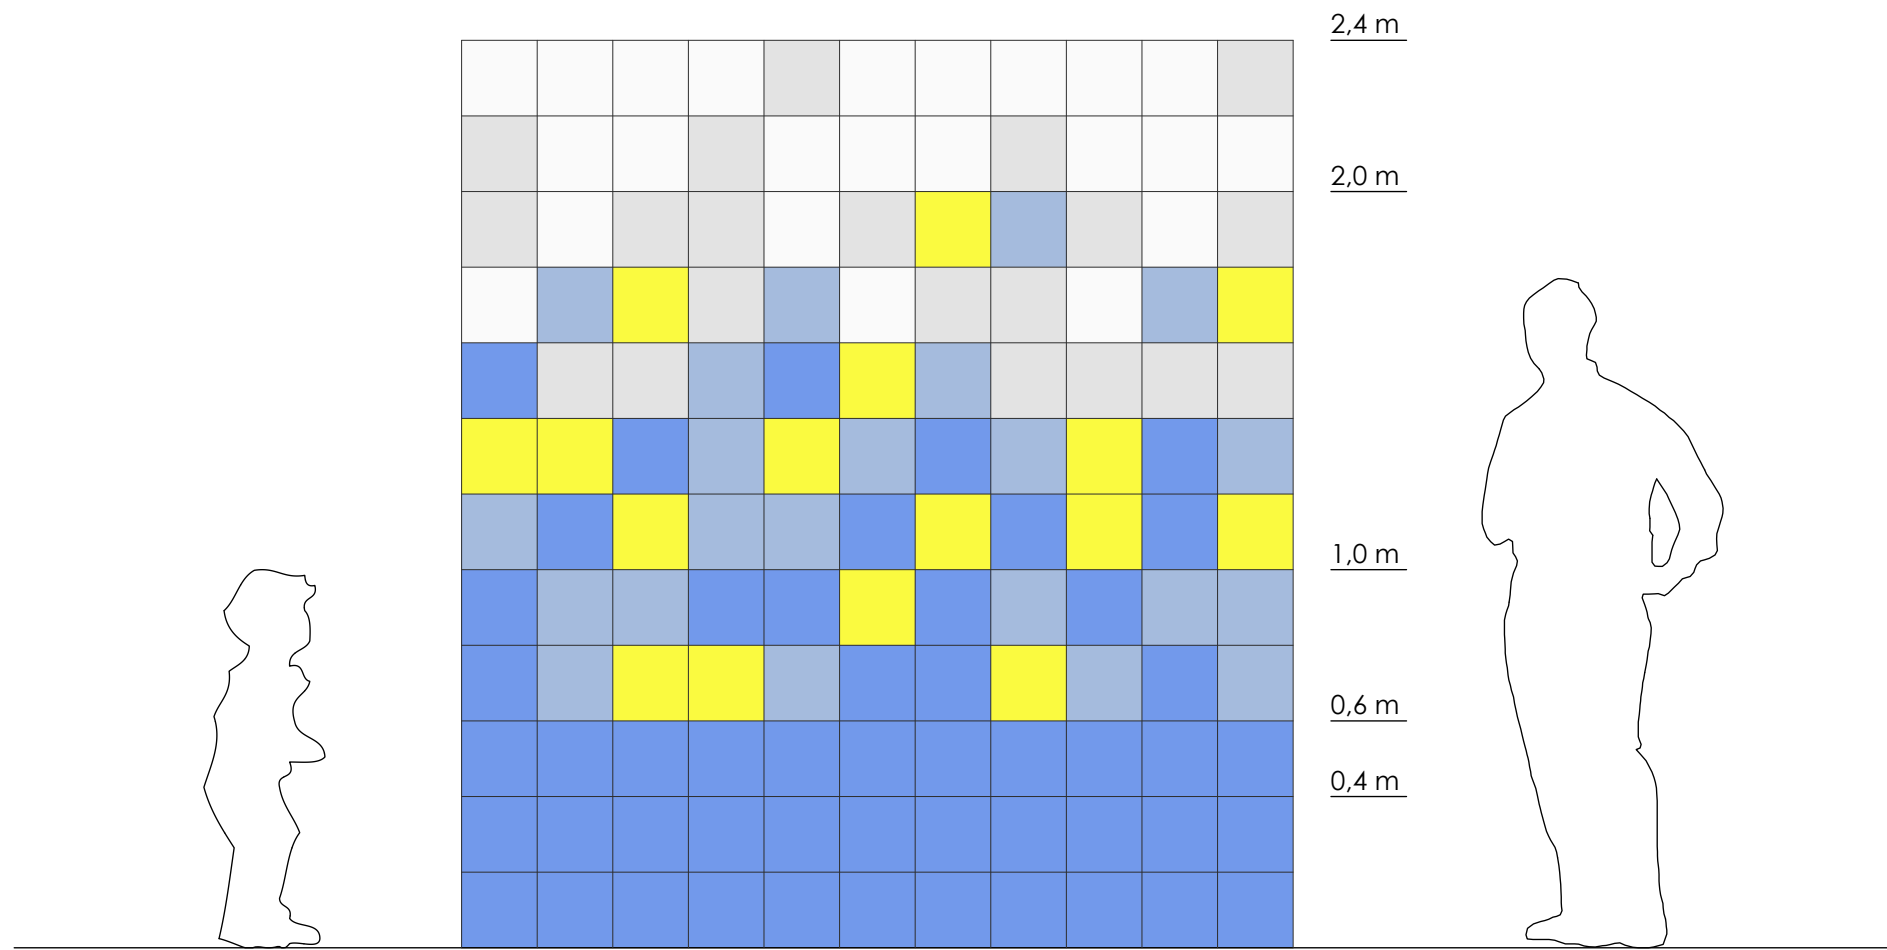


FRAGMENT STĚNY DĚTSKÉ KOUPELNY


řešení C (modrá)

RAKO COLORONE
EN 14411:2012, annex K BIII GL

FORMÁT: 20 x 20 cm

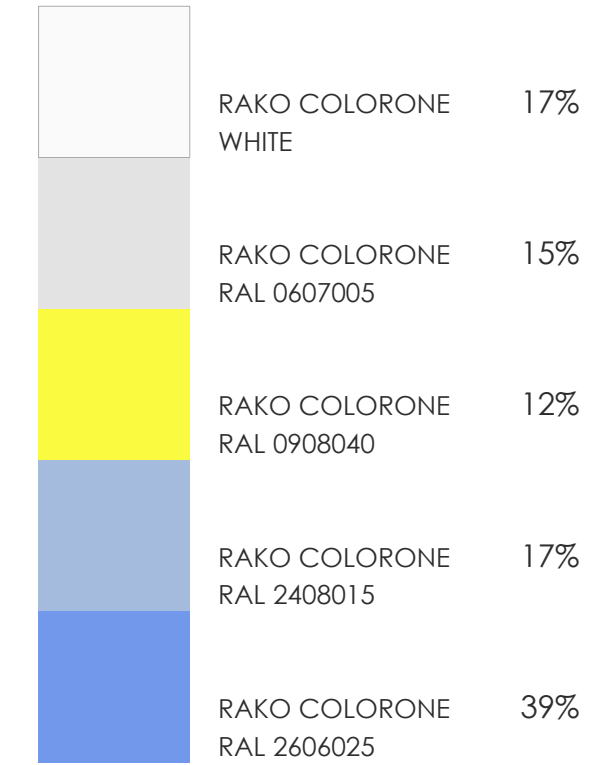


PODLAHA

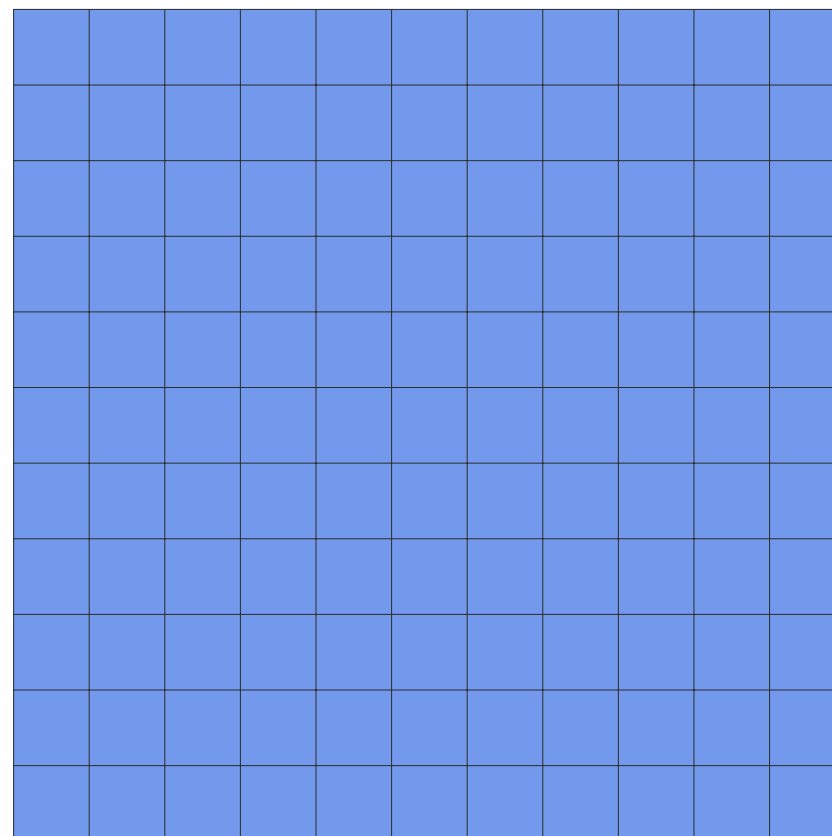


RAKO COLORTWO R9
EN 14411:2012, annex H BIb GL

FORMÁT: 20 x 20 cm

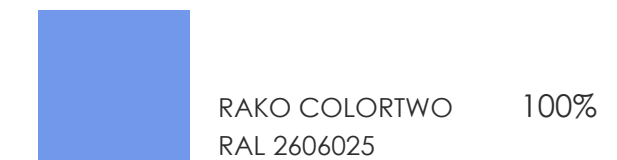

PODLAŽÍ	MÍSTNOST
2.NP	20 6 02
3.NP	30 6 01

STĚNA

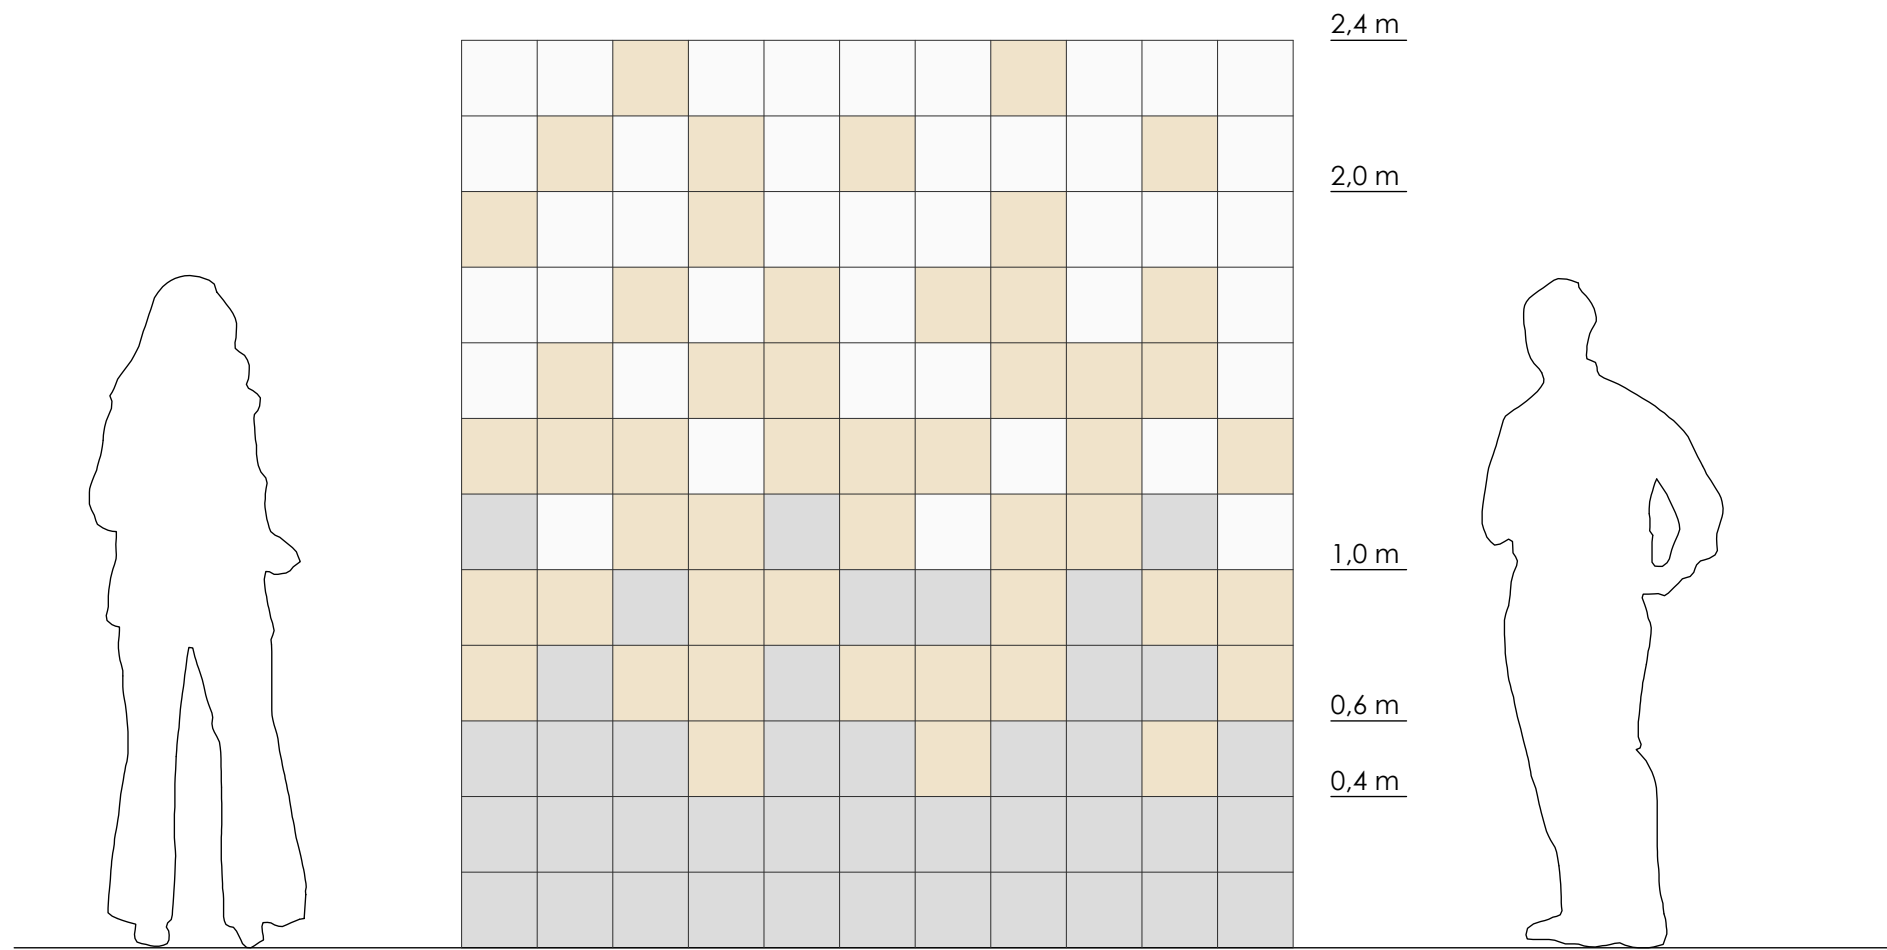


FRAGMENT STĚNY KOUPELNY

řešení D (kávová)


RAKO COLORONE
EN 14411:2012, annex K BIII GL

FORMÁT: 20 x 20 cm

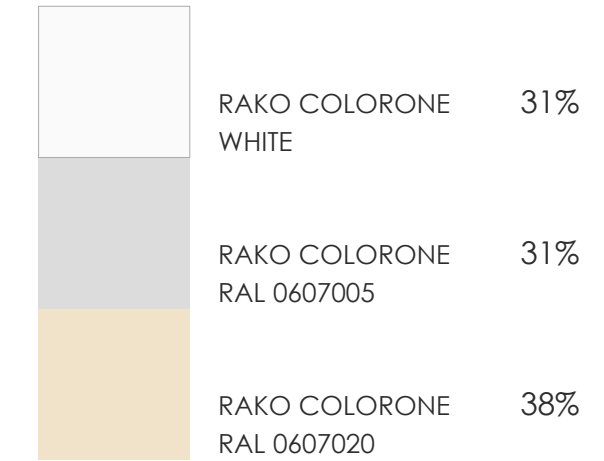


RAKO COLORTWO
EN 14411:2012, annex H BIb GL

FORMÁT: 20 x 20 cm

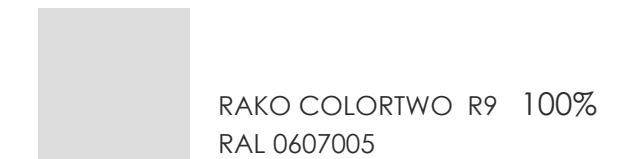

PODLAHA

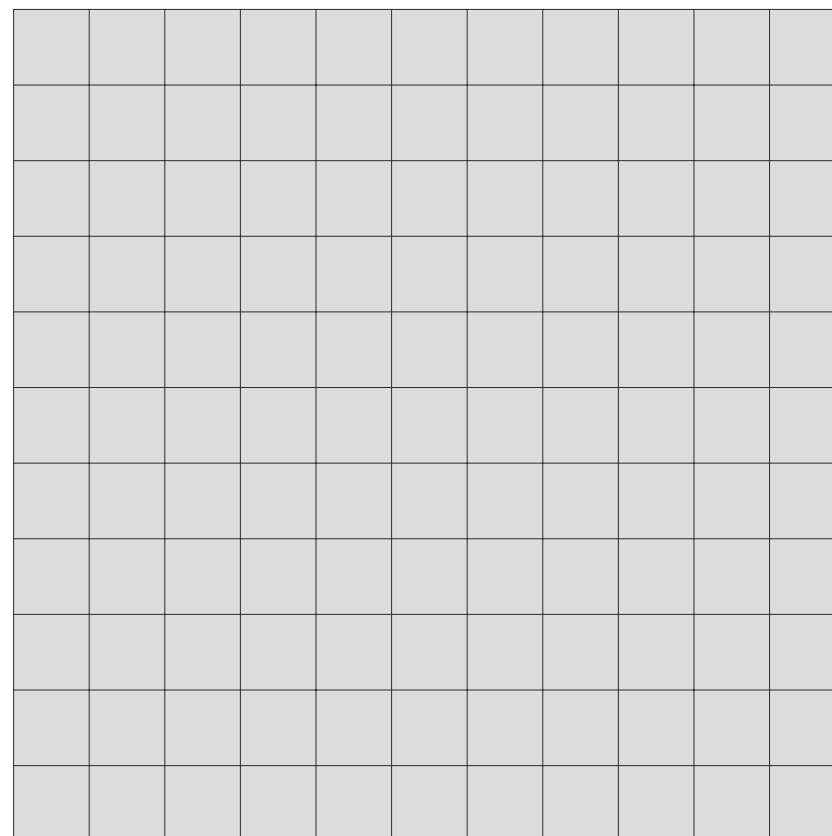

PODLAŽÍ

1.NP	2.NP	3.NP
MÍSTNOST	MÍSTNOST	MÍSTNOST
10 6 03	20 6 03	30 6 61
10 6 04	20 6 04	30 6 63
10 6 05	20 6 05	30 6 64
10 6 61	20 6 61	30 6 65
10 6 62	20 6 62	
10 6 63		
10 6 65		
10 6 66		
10 6 67		

STĚNA



FRAGMENT STĚNY KOUPELNY

řešení E (šedá)

RAKO COLORONE
EN 14411:2012, annex K BIII GL

FORMÁT: 20 x 20 cm



RAKO COLORONE 100%
WHITE

RAKO COLORTWO
EN 14411:2012, annex H BIb GL

FORMÁT: 20 x 20 cm



RAKO COLORTWO R9 100%
RAL 0607005


PODLAŽÍ

1.NP	2.NP	3.NP
MÍSTNOST	MÍSTNOST	MÍSTNOST
10 6 02	10 8 04	20 7 01
10 6 64	10 8 05	20 7 02
10 7 01	10 8 06	20 6 01
10 7 02	10 8 07	20 3 62
10 7 03	10 8 08	
10 7 04	10 8 10	
10 7 05	10 8 11	
10 7 06	10 8 12	
10 7 61	10 8 13	
10 8 02	10 8 14	
10 8 03		
		30 6 05
		30 6 66

POZN.:

V MÍSTNOSTECH, KDE NENÍ PLÁNOVÁN KERAM. OBKLAD,
BUDE PROVEDENA JEN DLAŽBA + SOKL

PODLAHA

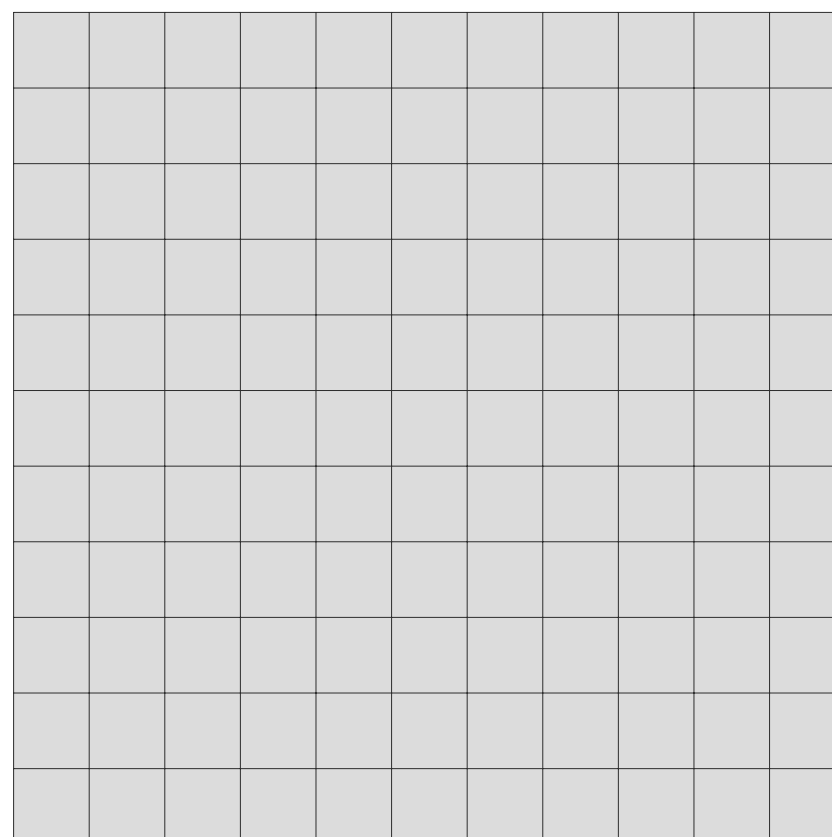





01 02
DVEŘÍ

01
VÝTAH

- stávající nábytek z DC Stránčice
- typový nábytek
- atypický nábytek
- kuchyňky

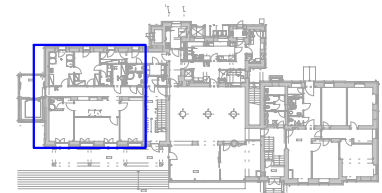


1.NP_1

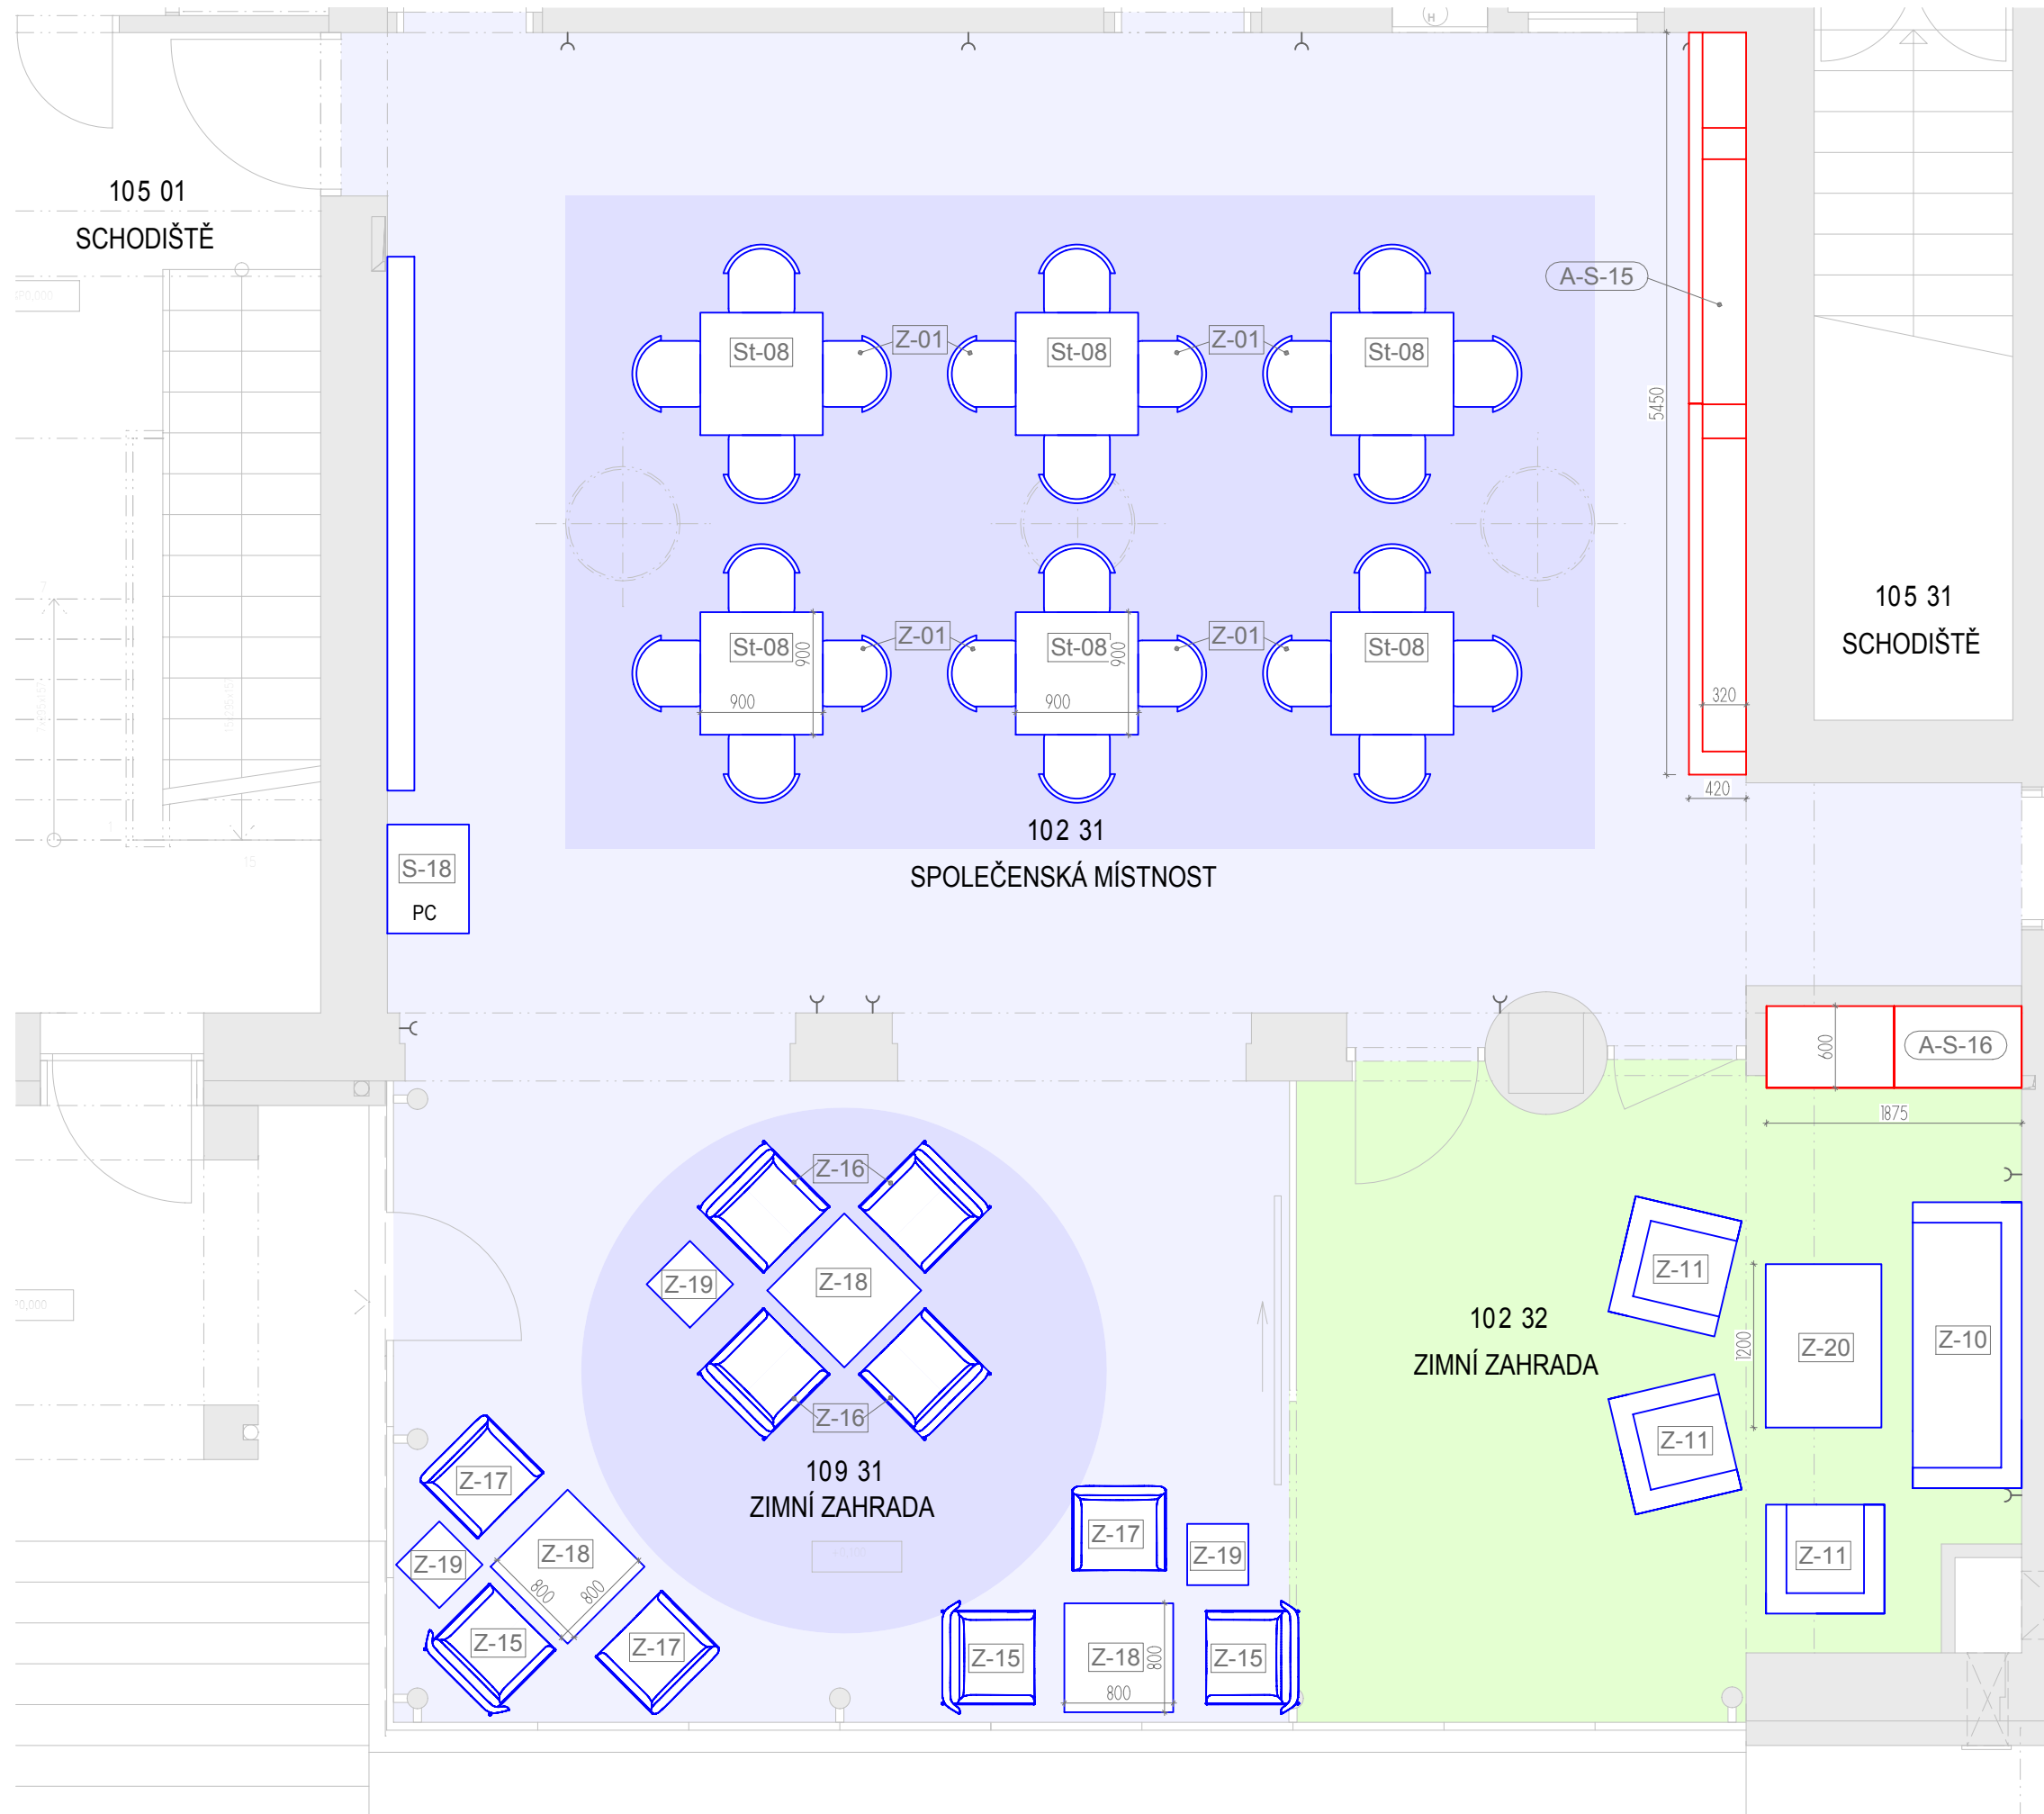


- stávající nábytek z DC Stránčice
- typový nábytek
- atypický nábytek
- kuchyňky


1.NP_2

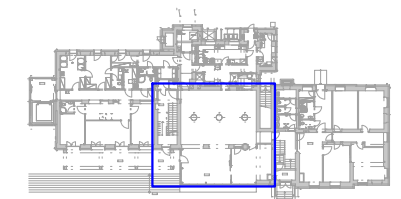




- stávající nábytek z DC Stránčice
- typový nábytek
- atypický nábytek
- kuchyňky

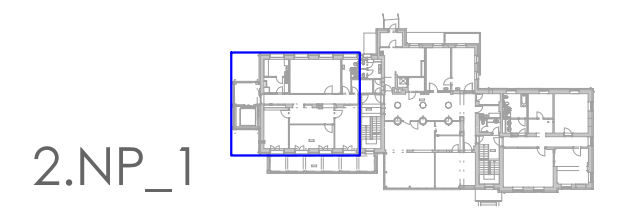


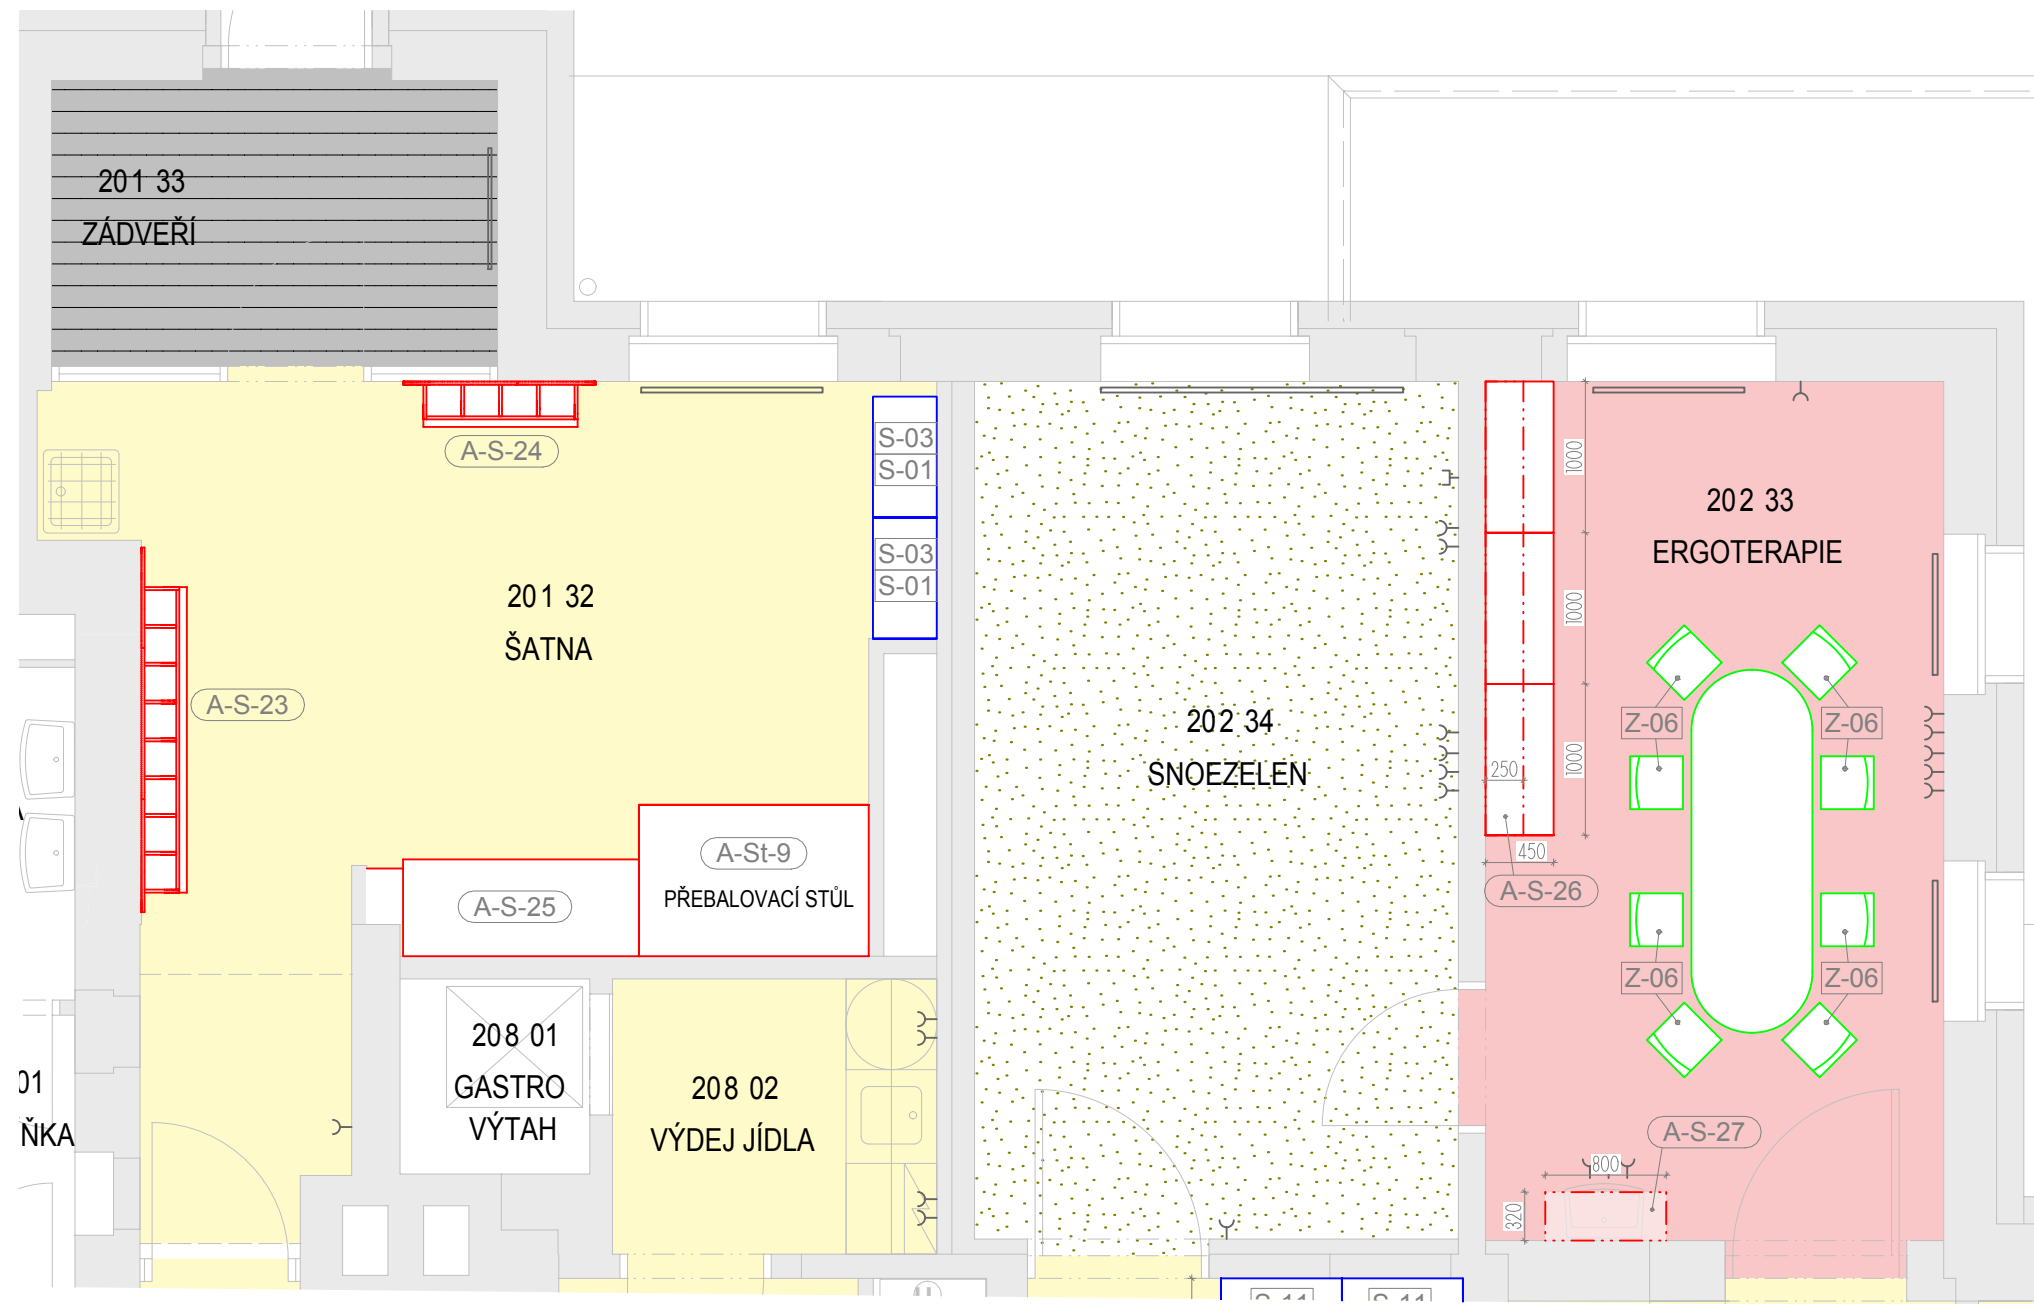


- stávající nábytek z DC Stránčice
- typový nábytek
- atypický nábytek
- kuchyňky

2.NP_2

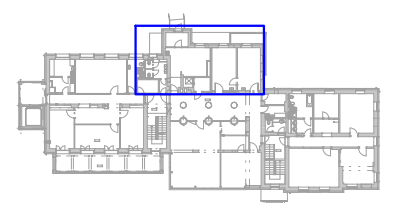

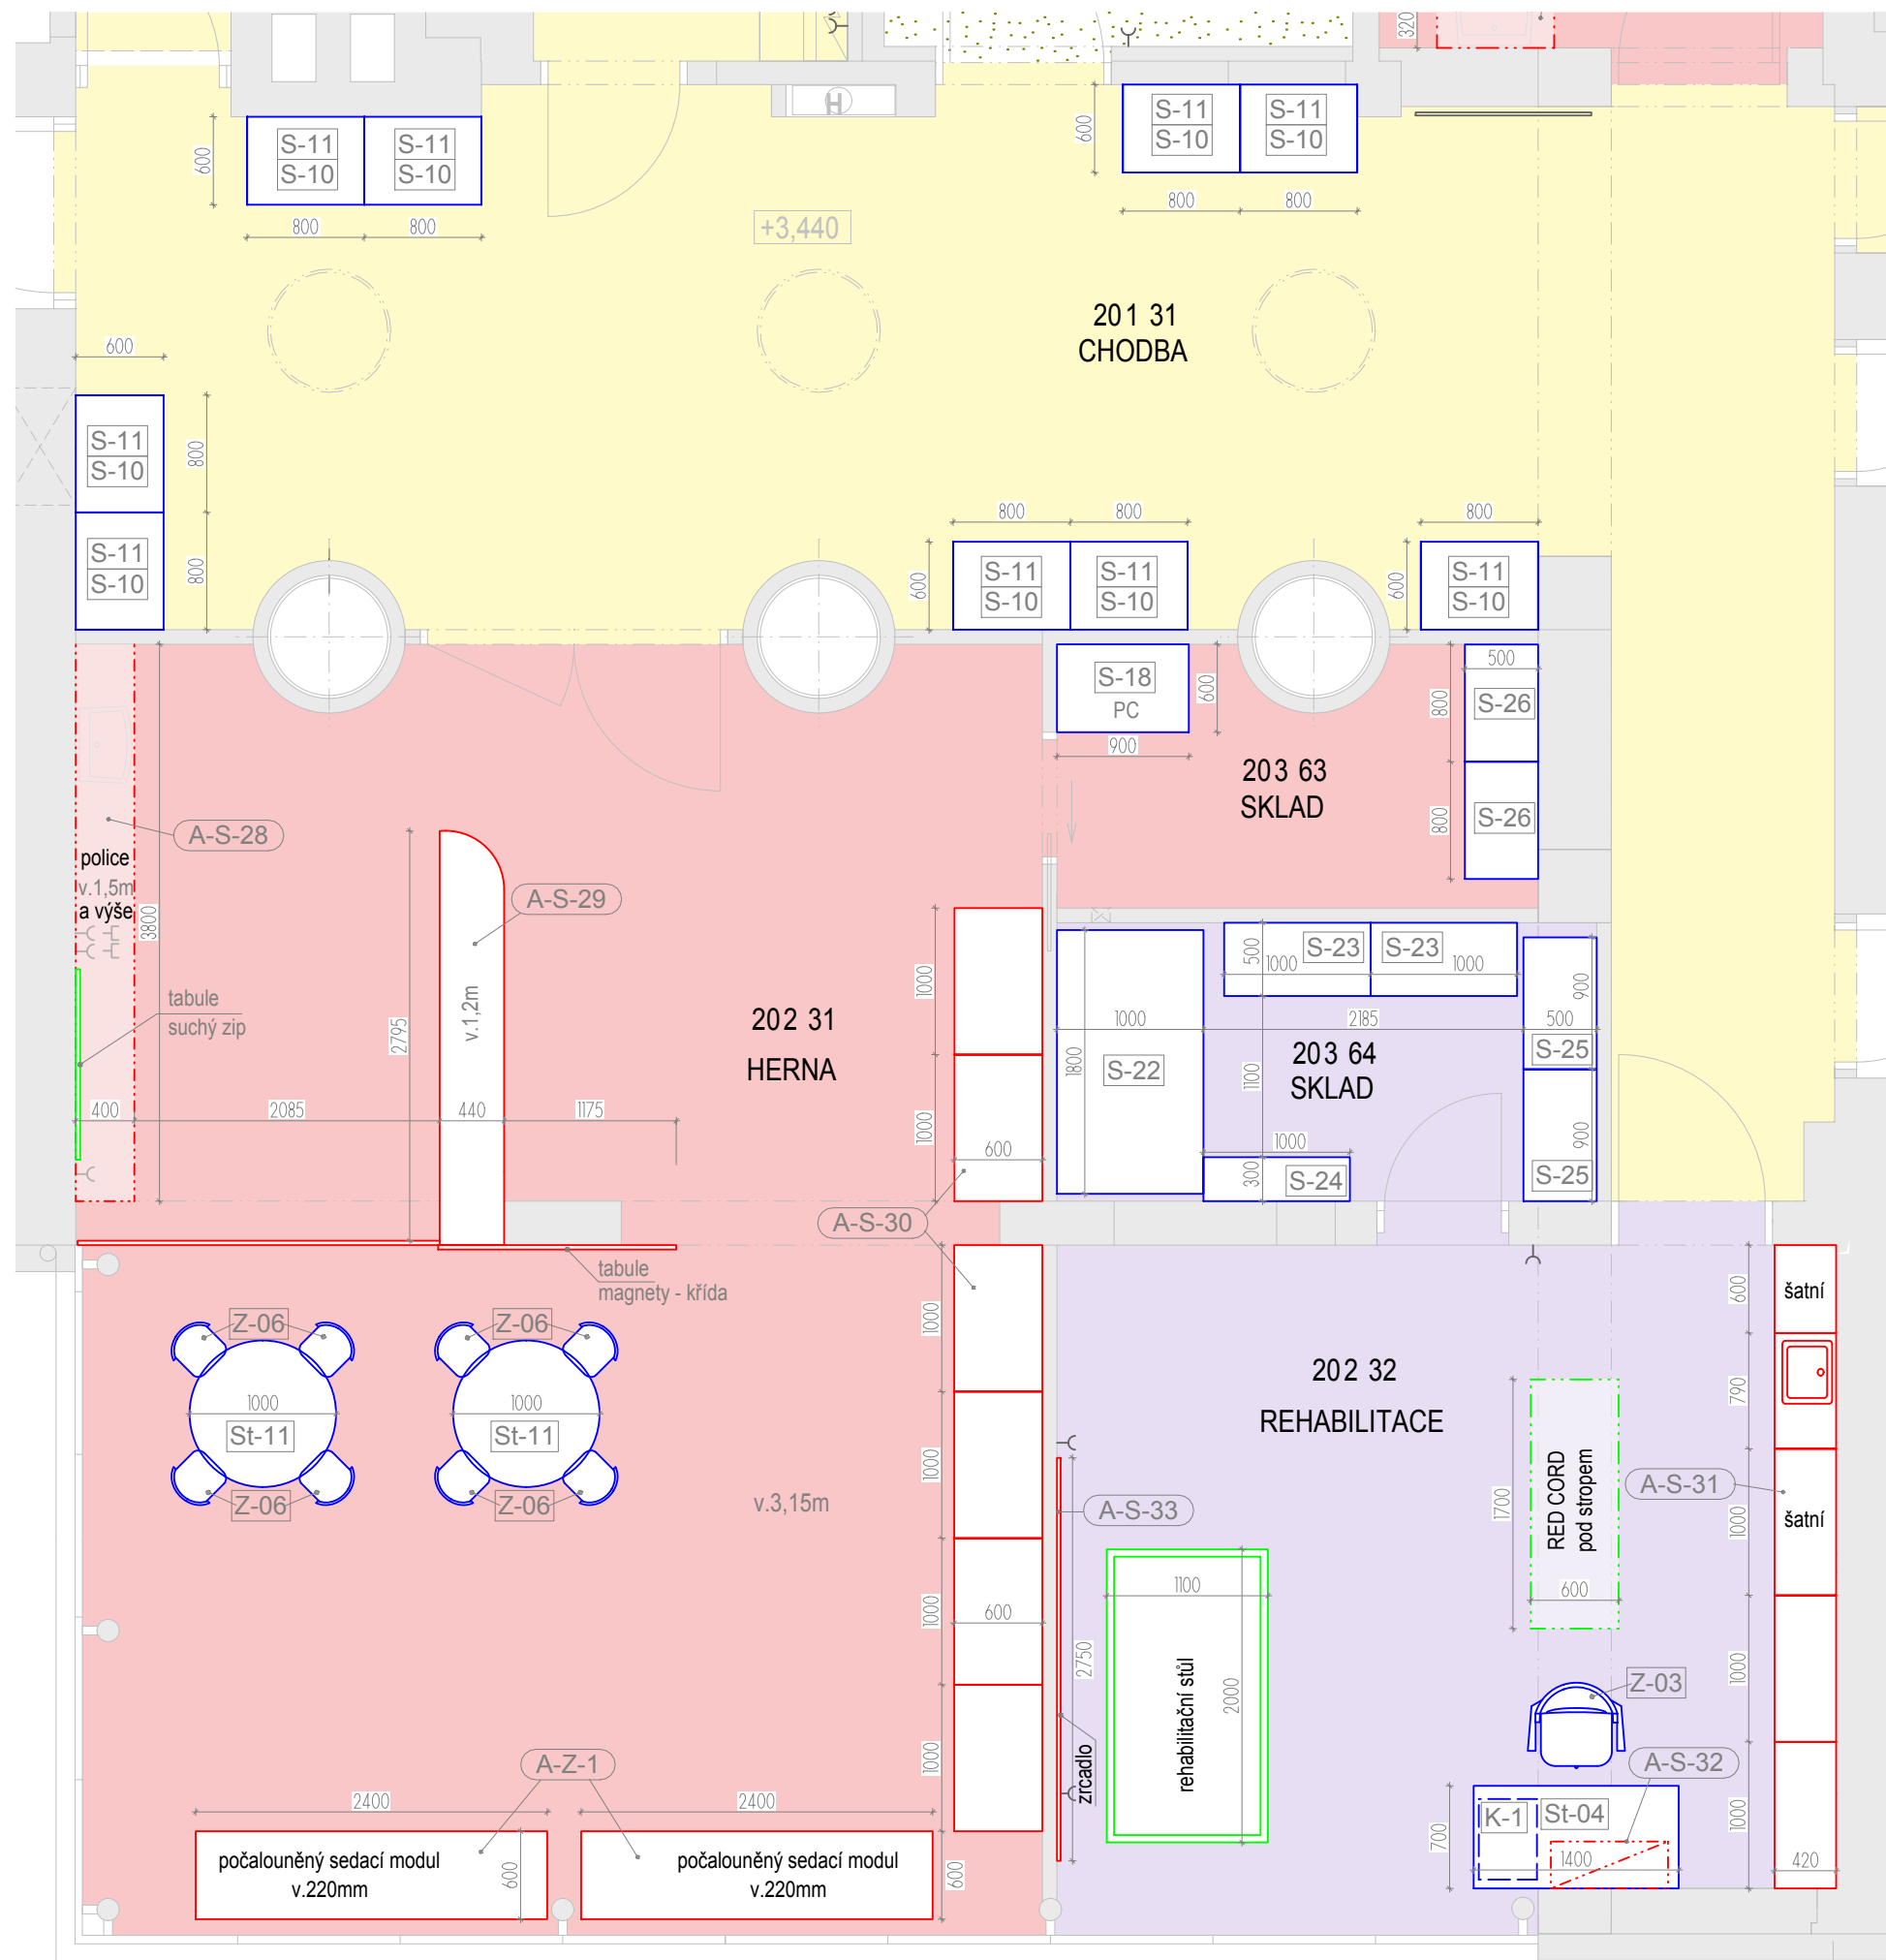

- stávající nábytek z DC Stránčice
- typový nábytek
- atypický nábytek
- kuchyňky

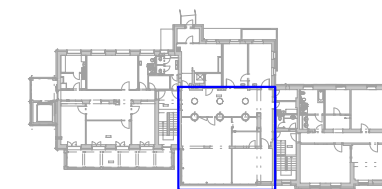


2.NP_3



- stávající nábytek z DC Stránčice
- typový nábytek
- atypický nábytek
- kuchyňky


2.NP_4

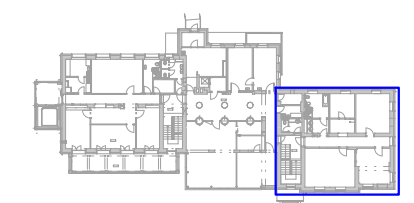




- stávající nábytek z DC Stránčice
- typový nábytek
- atypický nábytek
- kuchyňky

3.NP_1









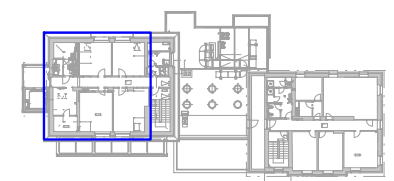












- stávající nábytek z DC Stránčice
- typový nábytek
- atypický nábytek
- kuchyňky

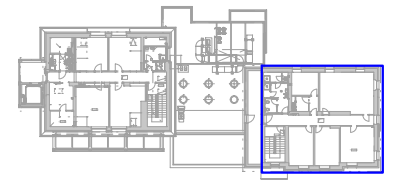

3.NP_2

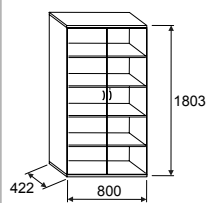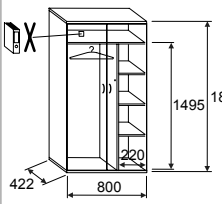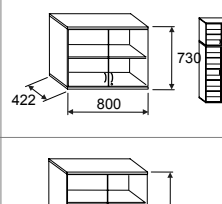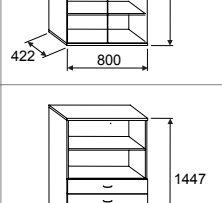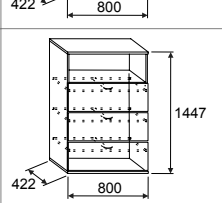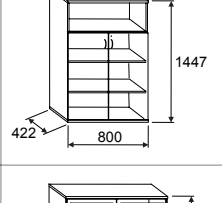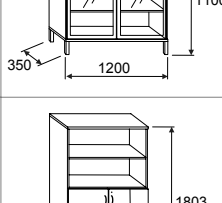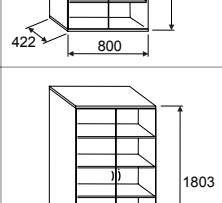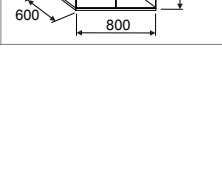		1.NP	2.NP	3.NP	KS	
S-01	Skříň policová s dveřmi uzamykání jednocestným zámkem do pevné police		102 62 KANCELÁŘ 3x	201 32 ŠATNA 2x*** 202 61 SESTERNA 3x 202 04 POKOJ 1x**	302 61 KANCELÁŘ 5x 302 62 KANCELÁŘ 5x	19x
S-02	Skříň šatní s příčkou a policemi - v korpusu skříňě police s výsuvem na ramínka - uzamykání dveří jednocestným zámkem do příčky		102 61 KANCELÁŘ 2x 102 62 KANCELÁŘ 1x 102 63 PRIMÁŘ 2x * 102 64 VYŠETŘ. 1x		302 61 KANCELÁŘ 1x 302 62 KANCELÁŘ 1x	8x
S-03	Skříňový nástavec s dveřmi - uzamykání jednocestným zámkem do dna		102 61 KANCELÁŘ 2x 102 62 KANCELÁŘ 3x 102 63 PRIMÁŘ 5x * 102 64 VYŠETŘ. 1x	201 32 ŠATNA 2x*** 202 61 SESTERNA 3x 202 04 POKOJ 1x**		17x
S-04	Skříň policová s dveřmi - uzamykání jednocestným zámkem do půdy		102 62 KANCELÁŘ 2x			2x
S-05	Skříň policová kombinovaná - 4x zásuvka - nika		102 62 KANCELÁŘ 1x			1x
S-06	Skříň registrová kombinovaná - 3 výsuvné rámy - nika - uzamykání centrálním zámkem splňující GDPR		102 61 KANCELÁŘ 1x			1x
S-07	Skříň policová kombinovaná dveře / nika - uzamykání jednocestným zámkem do pevné police		102 61 KANCELÁŘ 1x			1x
S-08	Skříň policová se skleněnými dveřmi rám AL ELOX dezén H3734 OŘECH DIJON podnož RAL 9006		102 63 PRIMÁŘ 1x *			1x
S-09	Skříň policová kombinovaná dveře / nika - uzamykání jednocestným zámkem do pevné police		102 63 PRIMÁŘ 2x *			2x
S-10	Skříň policová s dveřmi - uzamykání jednocestným zámkem do pevné police		101 62 CHODBA 6x	201 31 CHODBA 9x	302 01 POKOJ 1x 302 02 POKOJ 2x 302 03 POKOJ 1x 302 04 POKOJ 1x 302 63 PERSONÁL 1x	21x

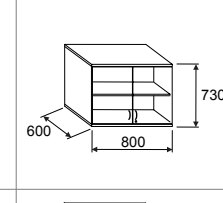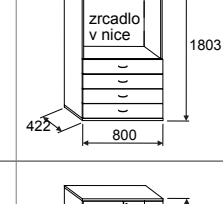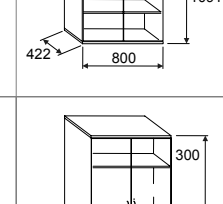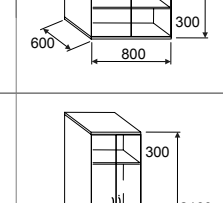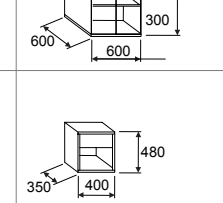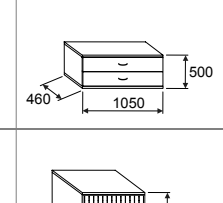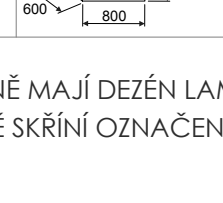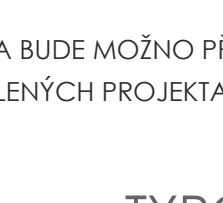		1.NP	2.NP	3.NP	KS	
S-11	Skříňový nástavec s dveřmi - uzamykání jednocestným zámkem do dna		101 62 CHODBA 6x	201 31 CHODBA 9x		15x
S-12	Skříň kombinovaná - 4x zásuvka - nika - v nice přilepeno zrcadlo		102 63 PRIMÁŘ 1x *			1x
S-13	Skříň policová s dveřmi - uzamykání jednocestným zámkem do půdy		102 61 KANCELÁŘ 1x			1x
S-14	Skříň šatní s dveřmi - uzamykání jednocestným zámkem do pevné police				302 01 POKOJ 2x 302 02 POKOJ 2x 302 03 POKOJ 2x 302 04 POKOJ 2x 302 63 PERSONÁL 2x	10x
S-15	Skříň šatní s dveřmi - uzamykání jednocestným zámkem do pevné police				302 65 ŠATNA 3x 302 66 ŠATNA 31x	34x
S-16	Noční stolek lamino tl.32mm				302 01 POKOJ 2x 302 02 POKOJ 2x 302 03 POKOJ 2x 302 04 POKOJ 2x 302 63 PERSONÁL 2x	10x
S-17	Komoda 2 zásuvky				302 01 POKOJ 1x	1x
S-18	Skříňka PC s roletkou - uzamykání		102 31 SPOL. MÍSTNOST 1x	203 63 SKLAD 1x		2x









VŠECHNY SKŘÍŇE MAJÍ DEZÉN LAMINA KORPUSŮ I DVÍŘEK H1615 TŘEŠEŇ VERONA
- KROMĚ SKŘÍŇÍ OZNAČENÝCH *(10263 PRIMÁŘ), KTERÉ MAJÍ: H3734 OŘECH DIJON
**(20204 POKOJ), KTERÉ MAJÍ: U114 ZÁŘIVĚ ŽLUTÁ
***(20132 ŠATNA), KTERÉ MAJÍ: U630 LIMETKOVĚ ZELENÁ

DEZÉNY LAMINA BUDE MOŽNO PŘÍPADNĚ ZMĚNIT DLE REFERENČNÍCH VZORKŮ VÝROBCE
SCHVÁLENÝCH PROJEKTANTEM


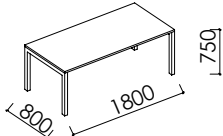
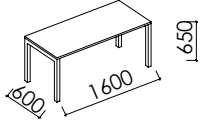

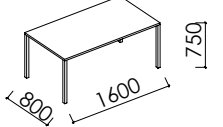
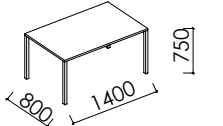
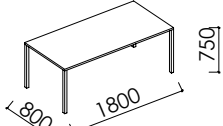
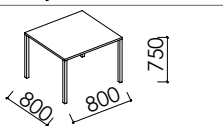

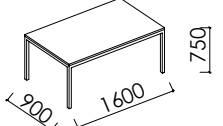
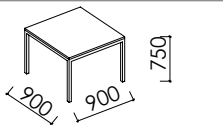
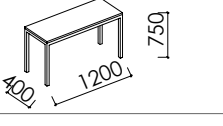

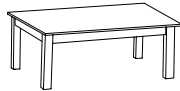

TYPOVÝ NÁBYTEK - SKŘÍŇĚ

DĚTSKÉ CENTRUM CHOCERADY | NÁVRH INTERIÉRU | 6/2018
TYPOVÝ NÁBYTEK
TYPOVÉ SKŘÍŇĚ

MOA
studio moa

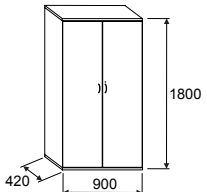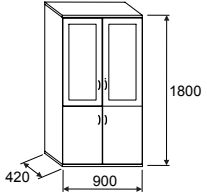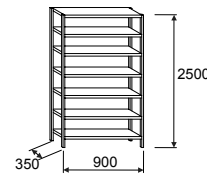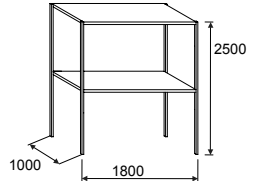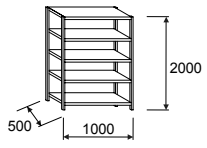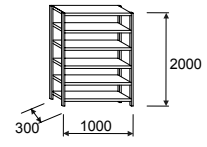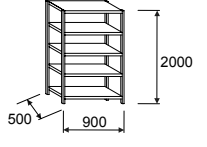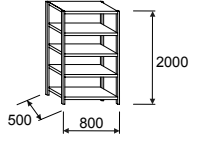		1.NP	2.NP	3.NP	KS
S-19	Kartotéka plechová 	102 64 VYŠETŘOVNA 1x			1x
S-20	Lekárna plechová částečně prosklená 	102 64 VYŠETŘOVNA 1x			1x
S-21	Regál ocelový na šanony 			306 62 SKLAD 23x	23x
S-22	Regál ocelový paletový 		203 64 SKLAD 1x		1x
S-23	Regál ocelový v.police po 50 cm 		203 64 SKLAD 2x		2x
S-24	Regál ocelový v.police po 30 cm 		203 64 SKLAD 1x		1x
S-25	Regál ocelový v.police po 50 cm 		203 64 SKLAD 2x		2x
S-26	Regál ocelový 		203 63 SKLAD 2x		2x

TYPOVÝ NÁBYTEK - SKŘÍNĚ A REGÁLY KOV

	STOLY	označ.	rozměry	1.NP	2.NP	3.NP	KS		
CUBIC PLUS	 <p>STOLOVÁ DESKA LTD 18 MM ABS HRANA 2 MM SAMONOSNÁ RÁMOVÁ PODNOŽ BEZ VIDITELNÝCH SPOJŮ PROFILY 60×60 MM/40×40 MM PROVEDENÍ RAL 9006 HLINÍK</p>	<p>DEZÉN DESKY: H3734 OŘECH DIJON</p>	ST-01	1800/800 v.750		102 63 PRIMÁŘ 1x		1x	
			ST-02	1600/600 v.650 PRO PSACÍ STROJ		102 63 PRIMÁŘ 1x		1x	
CUBIC SLIM	 <p>STOLOVÁ DESKA LTD 18 MM ABS HRANA 2 MM SAMONOSNÁ RÁMOVÁ PODNOŽ BEZ VIDITELNÝCH SPOJŮ PROFILY 40×40 MM PROVEDENÍ RAL 9006 HLINÍK</p>	<p>DEZÉN DESKY: H1615 TŘEŠEŇ VERONA</p>	ST-03	1600/800 v.750		102 64 VYŠETŘOVNA 1x 102 61 KANCELÁŘ 1x 102 62 KANCELÁŘ 2x		4x	
			ST-04	1400/800 v.750			202 32 REHABILITACE 1x	302 61 KANCELÁŘ 1x 302 62 KANCELÁŘ 1x	3x
			ST-05	1800/800 v.750				302 02 POKOJ 1x 302 03 POKOJ 1x 302 04 POKOJ 1x 302 63 POKOJ 1x	4x
			ST-06	800/800 v.750		102 62 KANCELÁŘ 1x		302 61 KANCELÁŘ 2x 302 62 KANCELÁŘ 2x	5x
CUBIC	 <p>STOLOVÁ DESKA LTD 18 MM ABS HRANA 2 MM SAMONOSNÁ RÁMOVÁ PODNOŽ BEZ VIDITELNÝCH SPOJŮ PROFILY 40×40 MM REKTIKACE PROVEDENÍ RAL 9006 HLINÍK</p>	<p>DEZÉN DESKY: H1615 TŘEŠEŇ VERONA</p> <p>MODRÁ 2x ORANŽOVÁ 2x LIMETKOVÁ 2x</p> <p>H1615 TŘEŠEŇ VERONA</p>	ST-07	1600/900 v.750				302 64 DENNÍ M. 1x	1x
			ST-08	900/900 v.750 STOL. DESKA UMAKART		102 31 SPOL.MÍSTN. 6x		307 01 SPOL.MÍSTN. 2x	8x
			ST-09	1200/400 v.750 DOPOJIT KE STOLU ST-03		102 61 KANCELÁŘ 1x			1x
FANTASY	 <p>KOSTRY STOLŮ Z MASIVU STOLOVÉ DESKY UMAKART</p>	<p>BARVA DESKY: ZELENÁ(L)</p> <p>MODRÁ(B)</p>	ST-10	1400 /700 v.500 PRAC.STŮL DĚTSKÝ				302 01 POKOJ 1x	1x
			ST-11	∅1000 v.530 PRAC.STŮL DĚTSKÝ POVRCH UMAKART NÁKLÍŽEK BUK ZAKULACENÝ DŘEVĚNÉ NOHY			202 31 HERNA 2x		2x

ZÁSUVKOVÉ KONTEJNERY





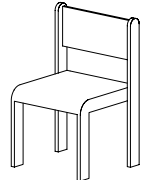
		K-1	550/397 v.585 ZÁSUVK. KONTEJNER LTD 3 ZÁSUVKY ZAMYKATELNÝ		102 04 SESTERNA 2x 102 61 KANCELÁŘ 1x 102 62 KANCELÁŘ 2x 102 63 PRIMÁŘ 1x 102 64 VYŠETŘOVNA 1x	202 05 SESTERNA 2x 202 61 SESTERNA 2x 202 32 REHABILITACE 1x	302 61 KANCELÁŘ 2x 302 62 KANCELÁŘ 2x	16x
--	--	-----	--	---	--	--	--	-----

TYPOVÝ NÁBYTEK-STOLY

VYBRANÉ TYPY NÁBYTKU JSOU MYŠLENY JAKO REFERENČNÍ A SLOUŽÍ JAKO VZOR MINIMÁLNÍHO KVALITATIVNÍHO ZPRACOVÁNÍ.
DEZÉNY LAMINA BUDE MOŽNO PŘÍPADNĚ ZMĚNIT DLE REFERENČNÍCH VZORKŮ VÝROBCE SCHVÁLENÝCH PROJEKTANTEM

DĚTSKÉ CENTRUM CHOČERADY | NÁVRH INTERIÉRU | 6/2018
TYPOVÝ NÁBYTEK
STOLY, KONTEJNERY

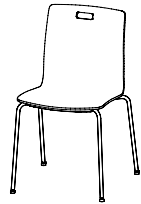MOA
studio moa

		1.NP	2.NP	3.NP	SUMA	
Z-01 COM K12H	JÍDELNÍ ŽIDLE PŘEKLIŽKOVÁ BUK CHROM.PODNOŽ STOHOVACÍ OTVOR PRO UCHOPENÍ TEFLONOVÉ KLUZÁKY		102 31 SPOL.MÍSTN. 36x		302 02 POKOJ 2x 302 03 POKOJ 2x 302 04 POKOJ 2x 302 63 POKOJ 2x 302 64 DENNÍ M. 5x 307 01 SPOL.MÍSTN. 8x	57x
Z-02 COM CTH	VOZÍK NA STOHOVACÍ ŽIDLE NA 12 ŽIDLÍ + COVER		102 31 SPOL.MÍSTN. 1x			1x
Z-03 XENON	KANCELÁŘSKÁ ŽIDLE SÍŤOVÝ OPĚRÁK PODNOŽ ČERNÁ + KOLEČKA SYNCHRO PODRUČKY		102 04 SESTERNA 2x 102 64 VYŠETŘOVNA 2x 102 61 KANCELÁŘ 1x 102 62 KANCELÁŘ 2x	202 05 SESTERNA 2x 202 32 REHABILITACE 1x 202 61 SESTERNA 3x	302 61 KANCELÁŘ 2x 302 62 KANCELÁŘ 2x	17x
Z-04 ACTIVE	KANCELÁŘSKÁ ŽIDLE PODNOŽ CHROM + KOLEČKA SYNCHRO MECHANIKA PODRUČKY VYSOKÉ OPĚRADLO		102 63 PRIMÁŘ 1x			1x
Z-05	LAVICE ŠATNOVÁ 1500/500 v.450				302 66 ŠATNA 4x	4x
Z-06	ŽIDLE ŠKOLKOVÁ VÝŠKA 310mm DŘEVĚNÁ - MASIV CELOMOŘENÁ BARVY-ŽLUTÁ(Y).....4x -ORANŽOVÁ(O)..5x -ZELENÁ(L).....4x -MODRÁ(B).....4x			202 31 HERNA 8x BARVA: 2xB, 2xY, 2xL, 2xO 202 33 ERGOTER. 8x BARVA: 2xB, 2xY, 2xL, 2xO	302 01 POKOJ 1x BARVA: ORANŽOVÁ(O)	17x

TYPOVÉ ŽIDLE

POHOVKY A KŘESLA

		1.NP	2.NP	3.NP	KS
POHOVKA PRO 3 OSOBY SOFTBOX 31 PODNOŽ LEPENÉ DŘEVO BUK H6 VNITŘNÍ ČALOUNĚNÍ A ST10 VNĚJŠÍ ČALOUNĚNÍ B ST9		102 63 PRIMÁŘ 1x 102 32 ZIM.ZAHR. 1x			2x
ČŘESLO SOFTBOX 11 PODNOŽ LEPENÉ DŘEVO BUK H6 VNITŘNÍ ČALOUNĚNÍ A ST10 VNĚJŠÍ ČALOUNĚNÍ B ST9		102 63 PRIMÁŘ 1x 102 32 ZIM.ZAHR. 3x			4x
KONFERENČNÍ STOLEK SOFTBOX S2 DESKA DÝHA HM11 CLASIC OAK PODNOŽ LEPENÉ DŘEVO BUK H6		102 63 PRIMÁŘ 1x			1x
CHIC AIR B20H PODNOŽ GRAPHITE EPO3 VNITŘNÍ ČALOUNĚNÍ SL23 VNĚJŠÍ ČALOUNĚNÍ SL26 SOFTLINE		102 65 ČEKÁRNA 2x			2x
CHIC AIR C20H PODNOŽ GRAPHITE EPO3 VNITŘNÍ ČALOUNĚNÍ SL23 VNĚJŠÍ ČALOUNĚNÍ SL26 SOFTLINE		102 65 ČEKÁRNA 1x			1x
KŘESLO CHIC AIR A11H PODNOŽ GRAPHITE EPO3 VNITŘNÍ ČALOUNĚNÍ ME6 VNĚJŠÍ ČALOUNĚNÍ ME7 MEDLEY		109 31 ZIM.ZAHR. 3x			3x
KŘESLO CHIC AIR A10H PODNOŽ GRAPHITE EPO3 VNITŘNÍ ČALOUNĚNÍ ME6 VNĚJŠÍ ČALOUNĚNÍ ME7 MEDLEY		109 31 ZIM.ZAHR. 4x			4x
KŘESLO CHIC AIR A20H PODNOŽ GRAPHITE EPO3 VNITŘNÍ ČALOUNĚNÍ ME6 VNĚJŠÍ ČALOUNĚNÍ ME7 MEDLEY		109 31 ZIM.ZAHR. 3x			3x




TYPOVÝ NÁBYTEK

VYBRANÉ TYPY NÁBYTKU JSOU MYŠLENY JAKO REFERENČNÍ A SLOUŽÍ JAKO VZOR MINIMÁLNÍHO KVALITATIVNÍHO ZPRACOVÁNÍ
DEZÉNY BUDE MOŽNO PŘÍPADNĚ ZMĚNIT DLE REFERENČNÍCH VZORKŮ VÝROBCE SCHVÁLENÝCH PROJEKTANTEM

DĚTSKÉ CENTRUM CHOČERADY | NÁVRH INTERIÉRU | 6/2018
TYPOVÝ SEDACÍ NÁBYTEK
POHOVKY, KŘESLA

MOA
studio moa

POHOVKY A KŘESLA		1.NP	2.NP	3.NP	KS
KONFERENČNÍ STOLEK CHIC TABLE CS 40 KERAMICKÁ DESKA CER2 PODNOŽ GRAPHITE EPO3	800/800 v.250 	109 31 ZIM.ZAHR. 3x			3x
KONFERENČNÍ STOLEK CHIC TABLE CS 30 KERAMICKÁ DESKA CER2 PODNOŽ GRAPHITE EPO3	450/450 v.560 	109 31 ZIM.ZAHR. 3x			3x
KONFERENČNÍ STOLEK MY TURN DÝHA HM-11 CLASSIC OAK PODNOŽ GRAPHITE EPO3	1200/850 v.300 	102 32 ZIM.ZAHR. 1x			1x
POHOVKA PRO 2 OSOBY VANCOUVER LITE VL2H NOHY CHROM, SATEN ČALOUNĚNÍ NX4				302 01 POKOJ 1x 302 02 POKOJ 1x 302 03 POKOJ 1x 302 04 POKOJ 1x	4x

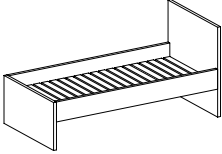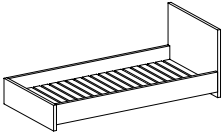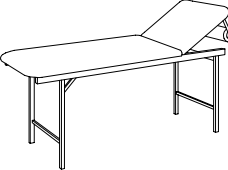
POSTELE		1.NP	2.NP	3.NP	KS
POSTEL RÁM + ROŠT LAMELOVÝ +MATRACE LAMINO tl.32mm DEZÉN H1615 TŘEŠEŇ VERONA				302 01 POKOJ 1x 302 02 POKOJ 2x 302 03 POKOJ 2x 302 04 POKOJ 2x 302 63 POKOJ 2x	9x
POSTEL NÍZKÁ RÁM + ROŠT LAMELOVÝ +MATRACE LAMINO tl.32mm DEZÉN H1615 TŘEŠEŇ VERONA				302 01 POKOJ 1x	1x
VYŠETŘOVACÍ LŮŽKO S NÁKLOP. ZÁDOVÝM DÍLEM 65cm S OTVOREM PRO OBLIČEJ NOSNOST 180KG DRŽÁK NA ROLI PAPIR.PODLOŽKY LOŽ.PLOCHA 70/195 VÝŠKA K VRŠKU ČALOUNĚNÍ 75cm		102 64 VYŠETŘOV. 1x			1x

TYPOVÝ NÁBYTEK

VYBRANÉ TYPY NÁBYTKU JSOU MYŠLENY JAKO REFERENČNÍ A SLOUŽÍ JAKO VZOR MINIMÁLNÍHO KVALITATIVNÍHO ZPRACOVÁNÍ.
DEZÉNY BUDE MOŽNO PŘÍPADNĚ ZMĚNIT DLE REFERENČNÍCH VZORKŮ VÝROBCE SCHVÁLENÝCH PROJEKTANTEM


DĚTSKÉ CENTRUM CHOCERADY | NÁVRH INTERIÉRU | 6/2018
TYPOVÝ NÁBYTEK
POHOVKY, POSTELE

MOA
studio moa

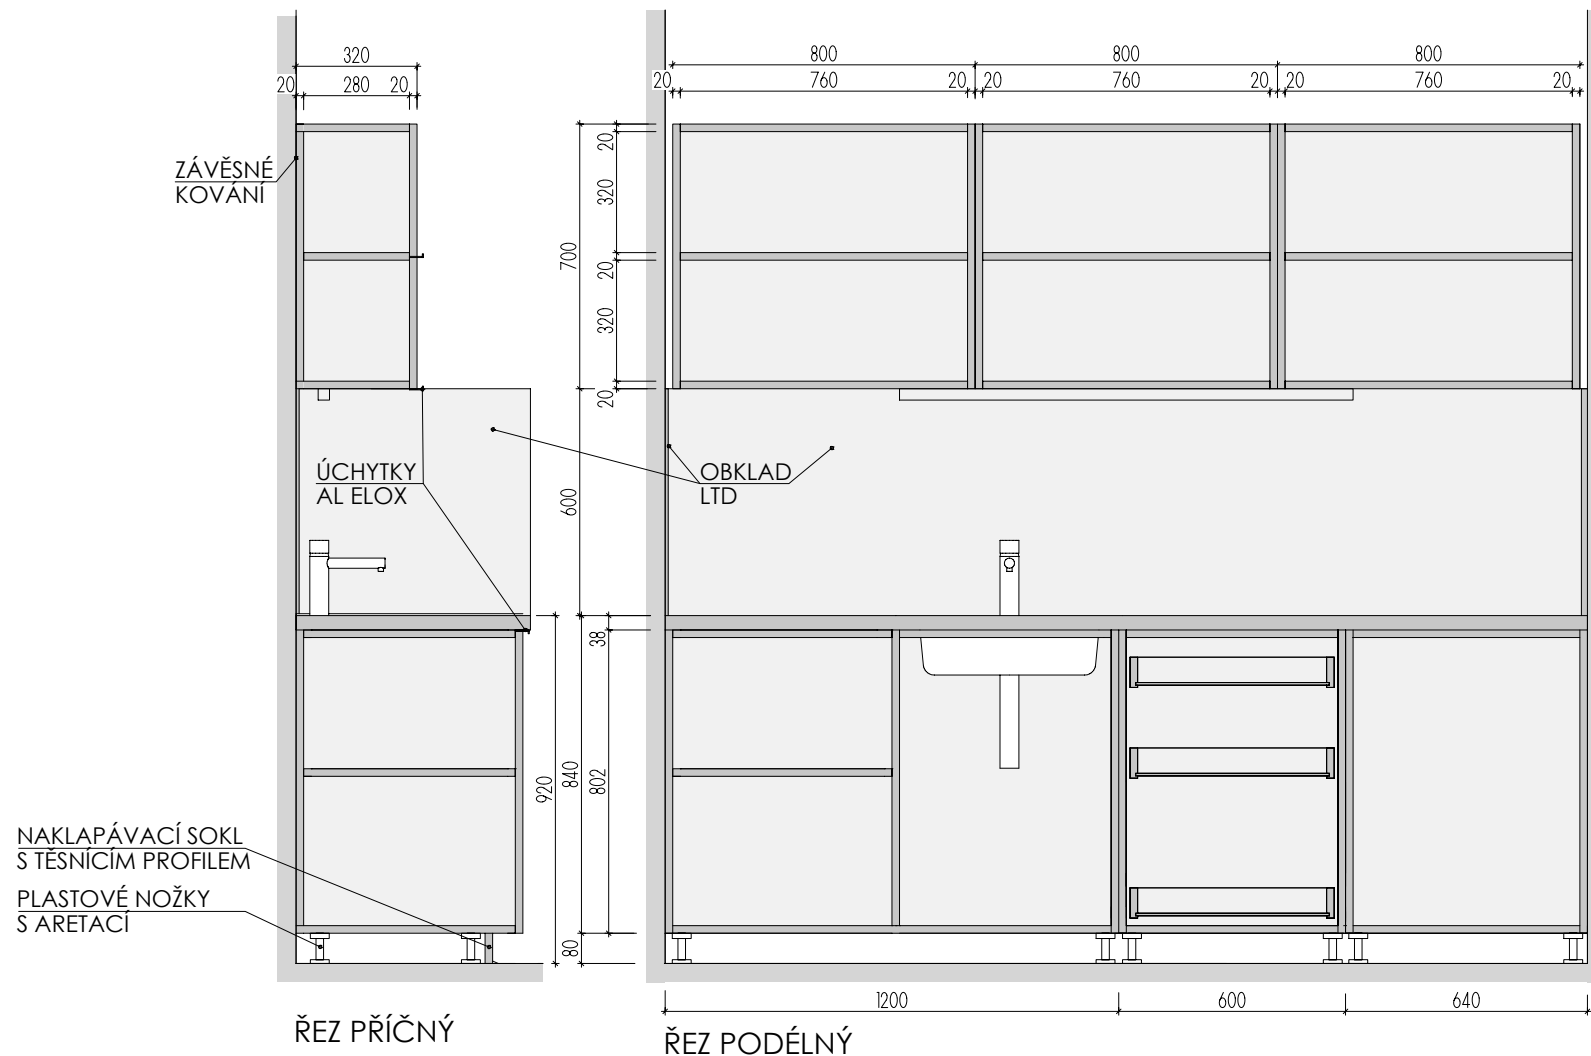



ŘEZ PŘÍČNÝ

ŘEZ PODÉLNÝ

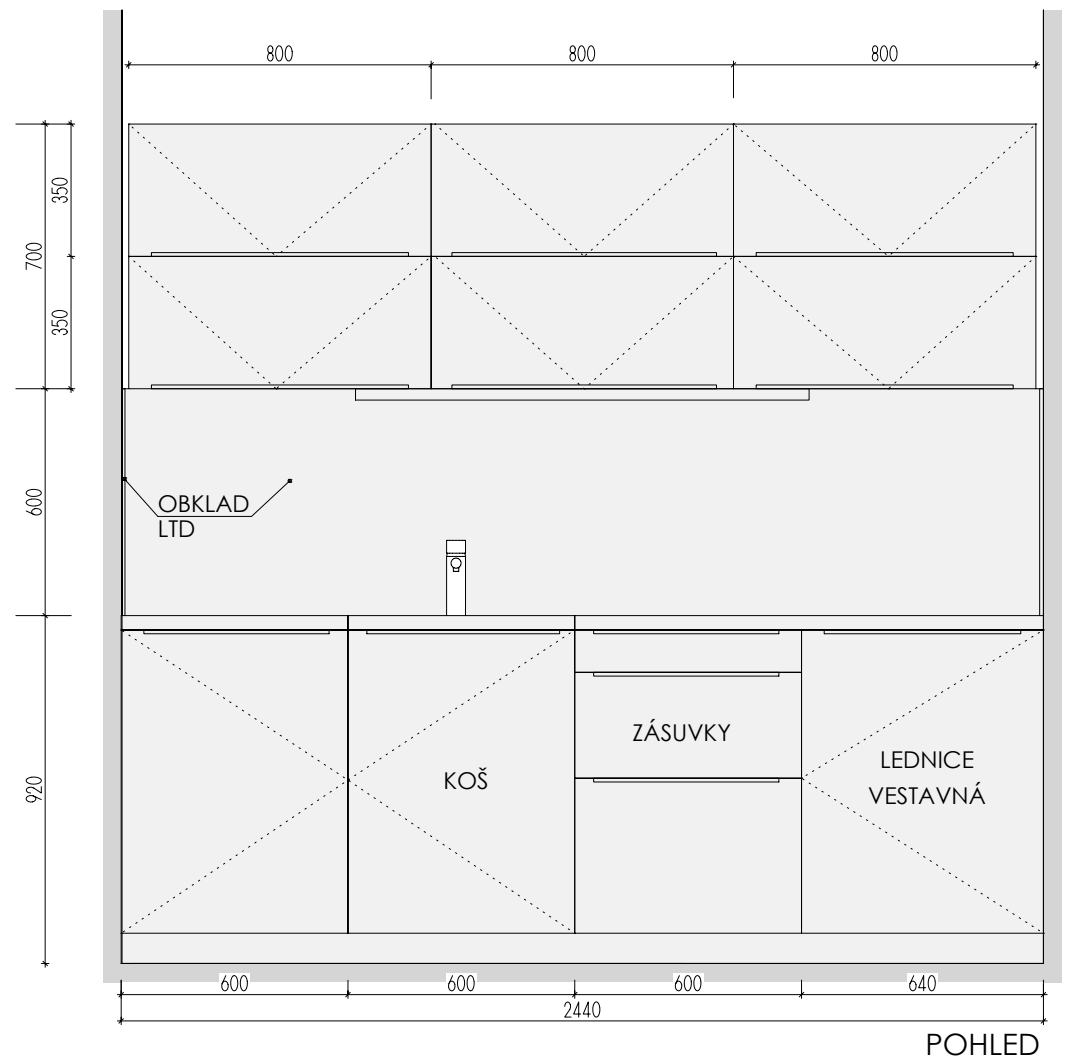


POHLED


PŮDORYS, BEZ HORNÍ DESKY

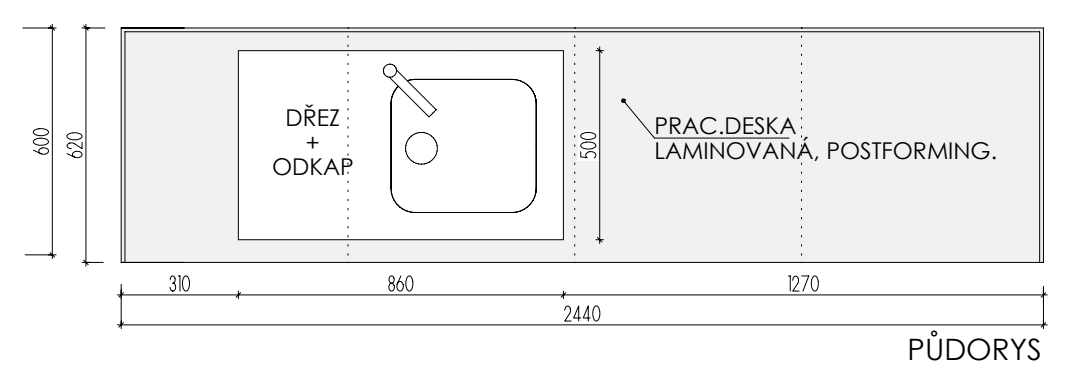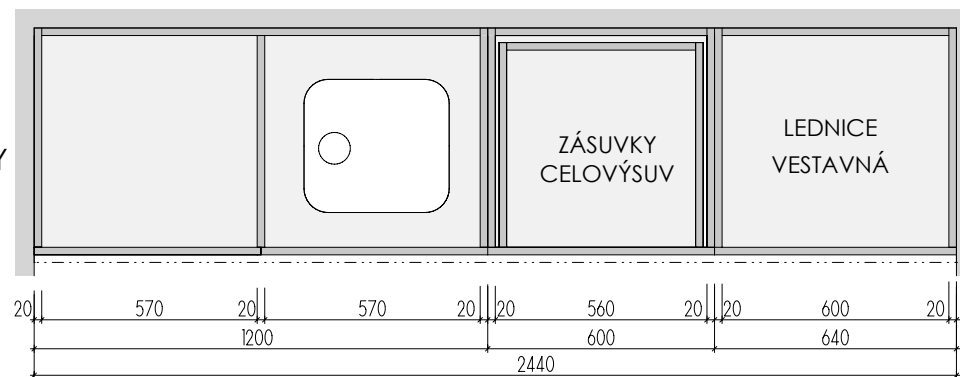

PŮDORYS

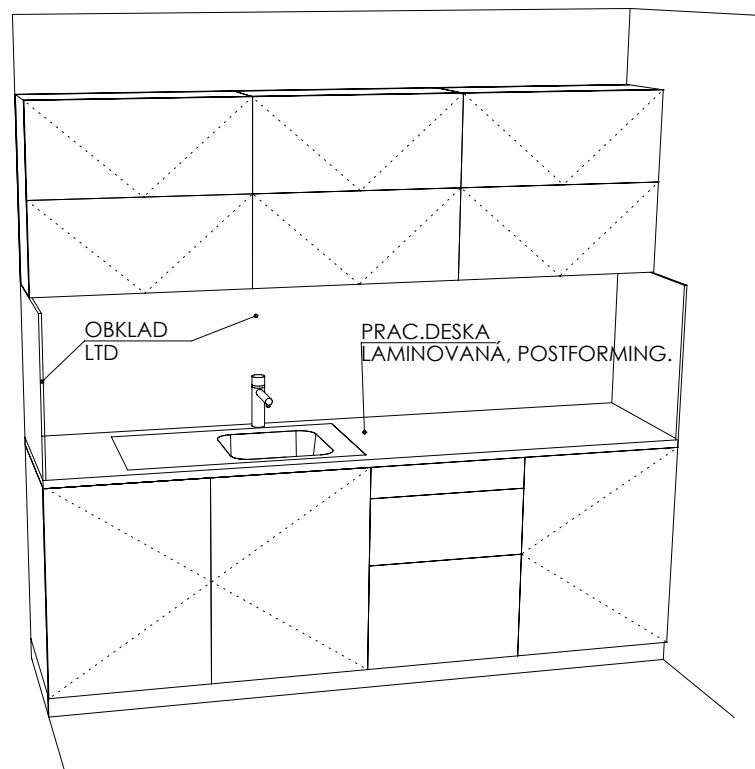

DEZÉNY: KORPUSY: LTD EGGER U788 ST9 ARKTICKÁ ŠEDÁ
 DVÍRKA: LTD EGGER H3704 ST15 OŘECH AIDA TABÁKOVÝ
 PRAC.DESKA POSTFORMING tl.38mm EGGER F147 ST82 VALENTINO ŠEDÉ
 OBKLAD STĚNY - ZÁDOVÁ DESKA tl.8mm EGGER F147 ST82 VALENTINO ŠEDÉ
 - OPATŘENA HRANOU ABS PO CELÉM OBVODU
 HRANY ABS tl.2mm V PŘÍSLUŠNÉ BARVĚ

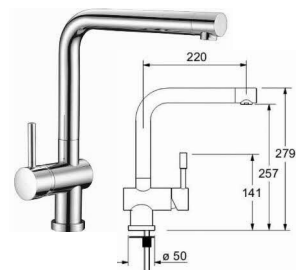



STOJÁNKOVÁ TLAKOVÁ BATERIE
 V CHROMOVÉM PROVEDENÍ.
 (např. Franke Samoa Chrom)

ROZMĚRY JSOU ORIENTAČNÍ, NUTNO PŘEMĚŘIT NA MÍSTĚ PO UKONČENÍ STAVEB.PRACÍ.
 ELEKTR. A SLABOPROUDÉ ZÁSUVKY BUDOU OSAZENY NA OBKLAD LTD (NUTNÁ KOORDINACE SE STAVBOU).
 OSAZENÍ OSVĚTLENÍ BUDE KOORDINOVÁNO S VÝVODY ELEKTRO BĚHEM REALIZACE.
 OSVĚTLENÍ BUDE ŘEŠENO BUĎ LED PROFILEM + TRAFU + VYPÍNAČ + NAPOJENÍ NA VÝVOD ELEKTRO
 A NEBO TYPOVÝM PŘISAZENÝM SVÍTIDLEM S VLASTNÍM VYPÍNAČEM NAPOJENÝM VIDITELNĚ DO ZÁSUVKY.
 ULOŽENÍ POLIC JE VÝŠKOVĚ MĚNITELNÉ


KUCH. KOUT 1 1.NP

MÍSTNOST : 102 66




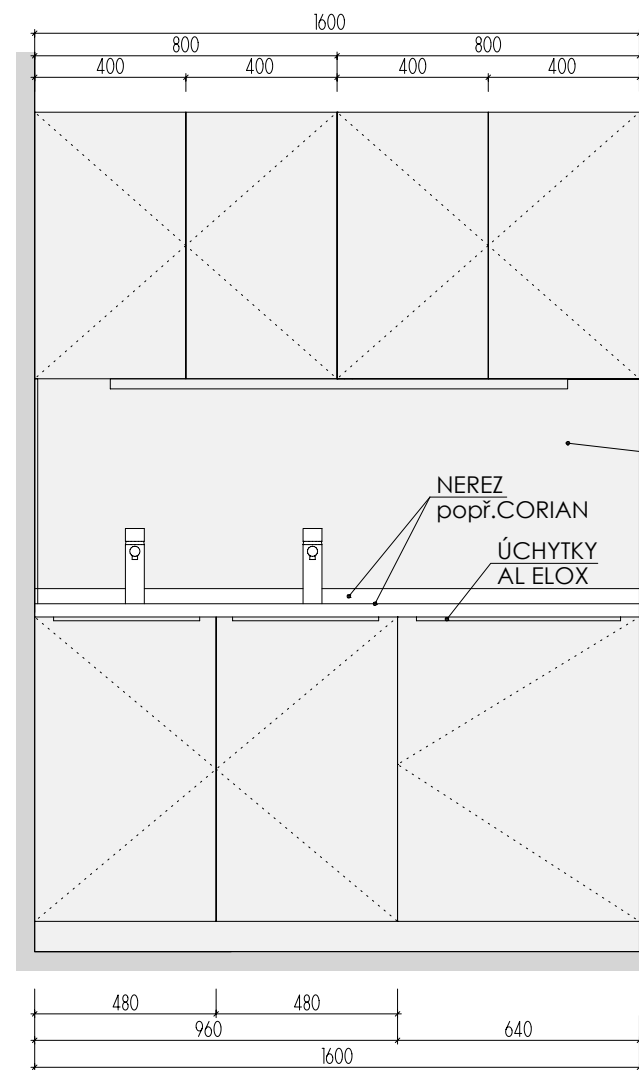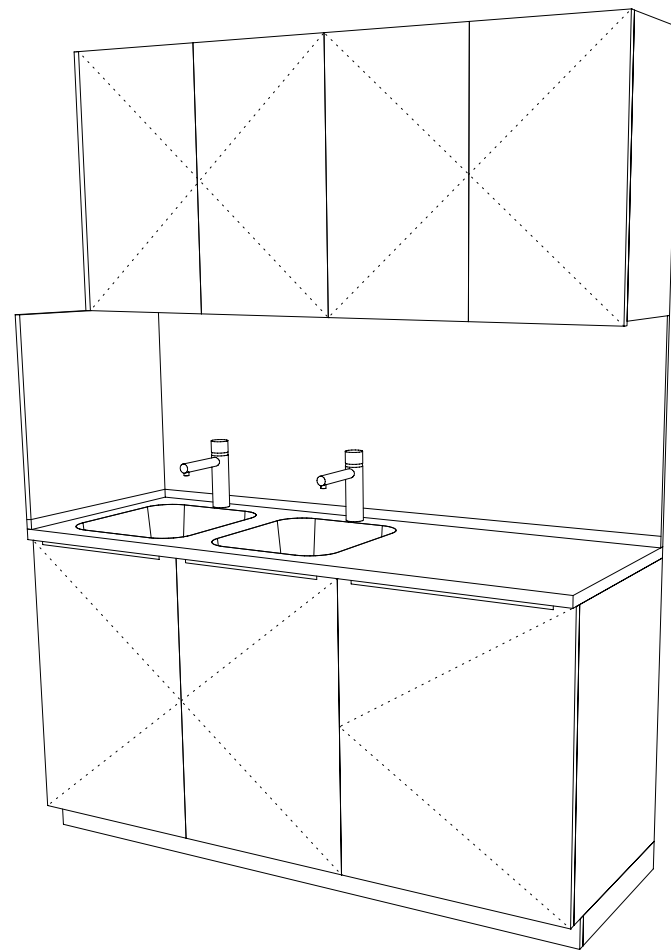


POHLED

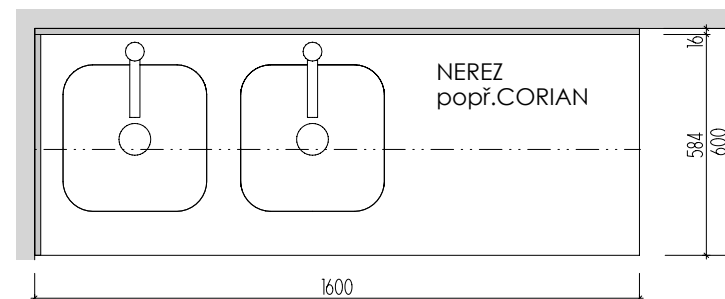


PŮDORYS

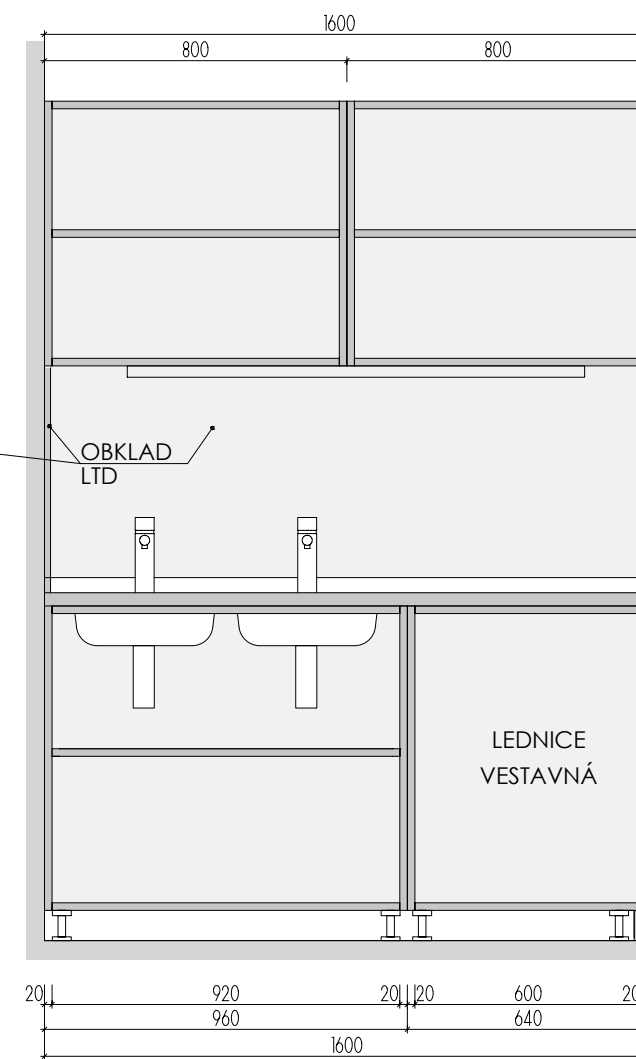

ŘEZ PODÉLNÝ

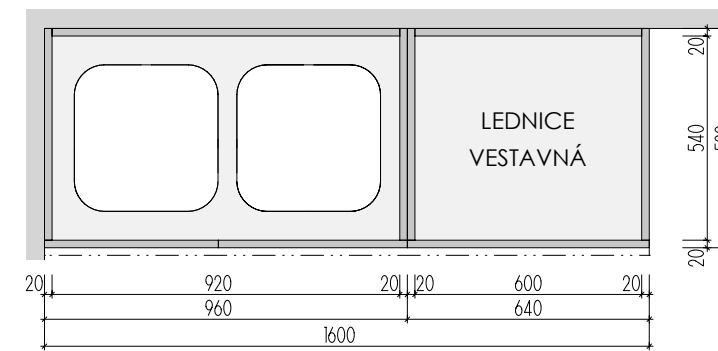

PŮDORYS
BEZ HORNÍ DESKY

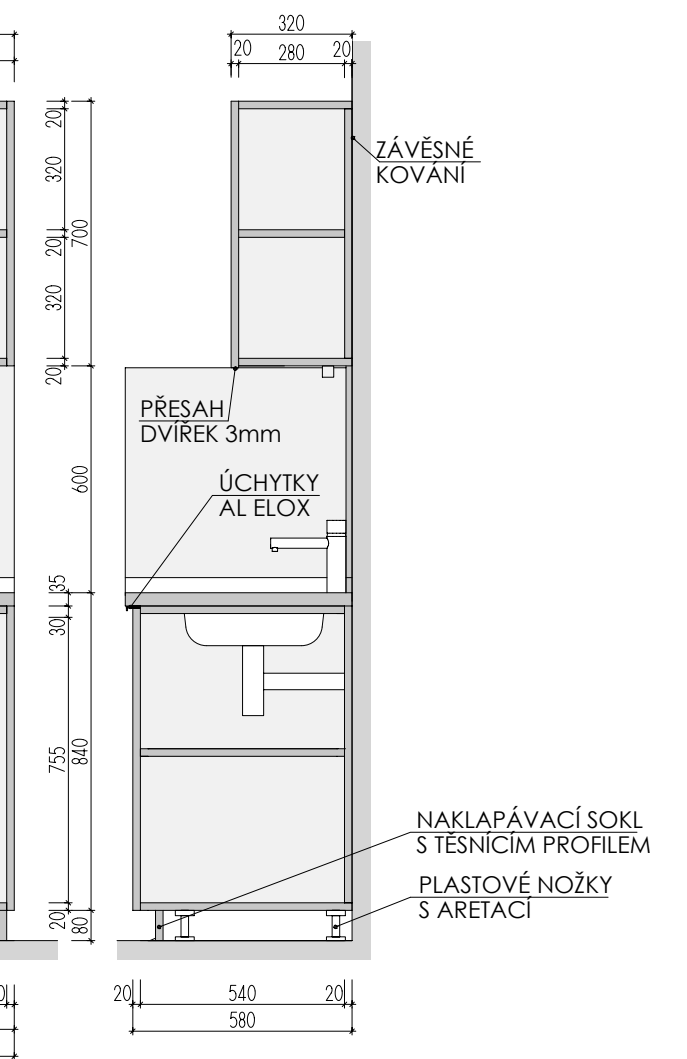


ŘEZ PŘÍČNÝ

DEZÉNY: KORPUSY: LTD EGGER U788 ST9 ARKTICKÁ ŠEDÁ
 DVÍŘKA: LTD EGGER H3704 ST15 OŘECH AIDA TABÁKOVÝ
 OBKLAD STĚNY - ZÁDOVÁ DESKA tl.8mm EGGER F147 ST82 VALENTINO ŠEDÉ
 - OPATŘENA HRANOU ABS PO CELÉM OBVODU
 HRANY ABS tl.2mm V PŘÍSLUŠNÉ BARVĚ

ROZMĚRY JSOU ORIENTAČNÍ, NUTNO PŘEMĚŘIT NA MÍSTĚ PO UKONČENÍ STAVEB.PRACÍ.
 ELEKTR. A SLABOPROUDÉ ZÁSUVKY BUDOU OSAZENY NA OBKLAD LTD (NUTNÁ KOORDINACE SE STAVBOU).
 OSAZENÍ OSVĚTLENÍ BUDE KOORDINOVÁNO S VÝVODY ELEKTRO BĚHEM REALIZACE.
 OSVĚTLENÍ BUDE ŘEŠENO BUĎ LED PROFILEM + TRAFU + VYPÍNAČ + NAPOJENÍ NA VÝVOD ELEKTRO
 A NEBO TYPOVÝM PŘISAZENÝM SVÍTIDLEM S VLASTNÍM VYPÍNAČEM NAPOJENÝM VIDITELNĚ DO ZÁSUVKY.
 ULOŽENÍ POLIC JE VÝŠKOVĚ MĚNITELNÉ



KUCH. KOUT 2 1.NP

MÍSTNOST: 102 64



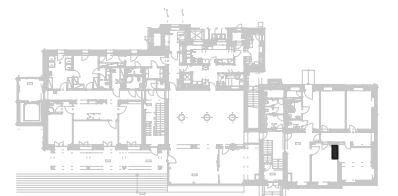


DĚTSKÉ CENTRUM CHOČERADY | NÁVRH INTERIÉRU | 6/2018
 ATYPICKÝ NÁBYTEK | M 1:20
 KUCH.KOUT - VYŠETŘOVNA

MOA
 studio moa

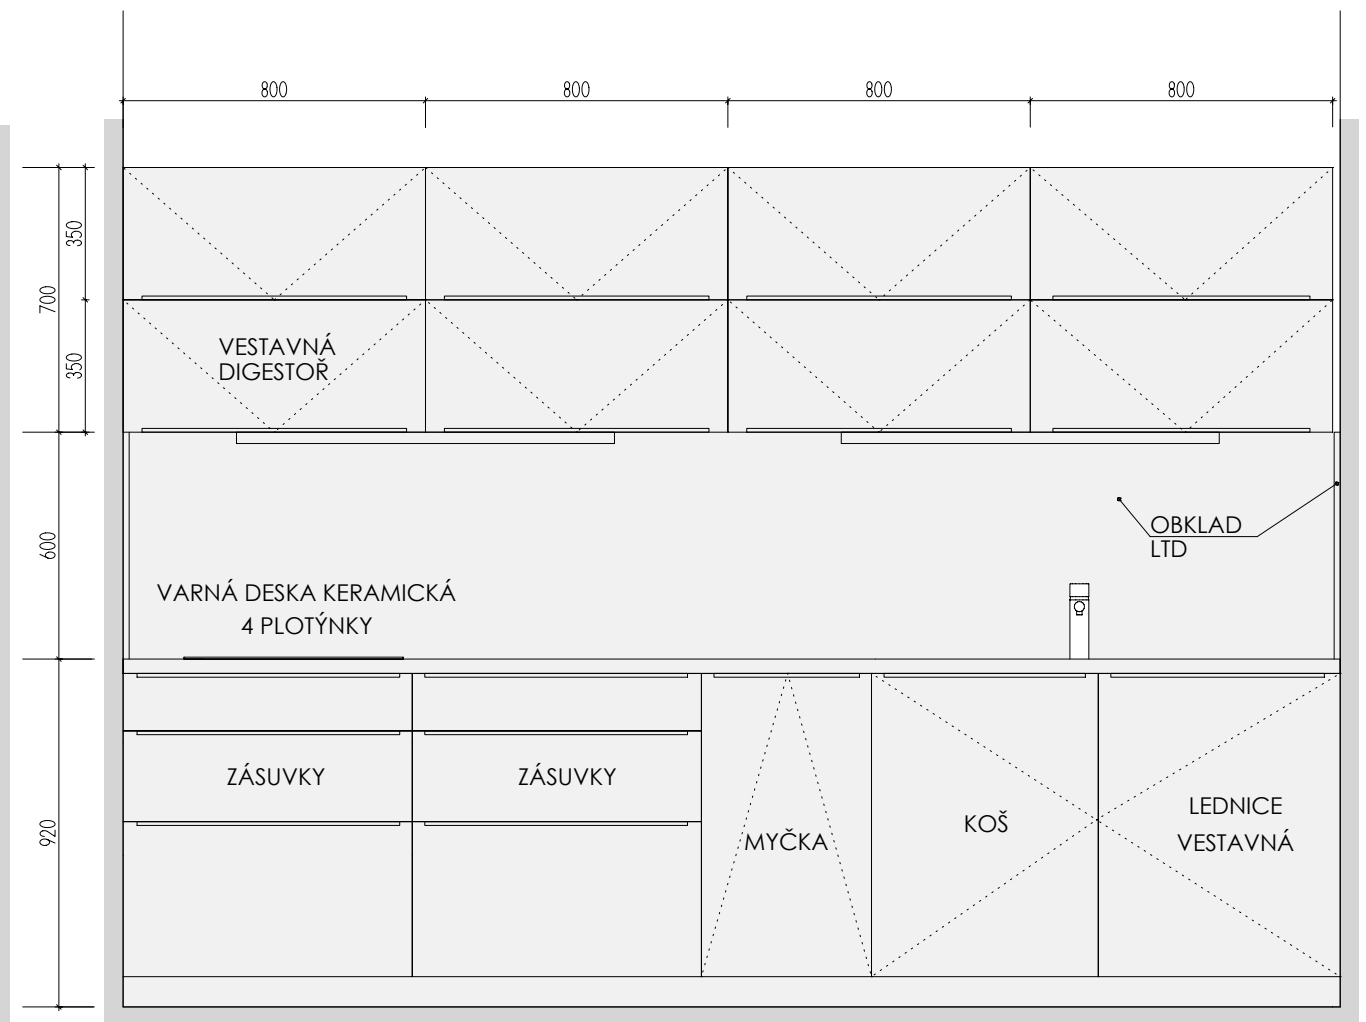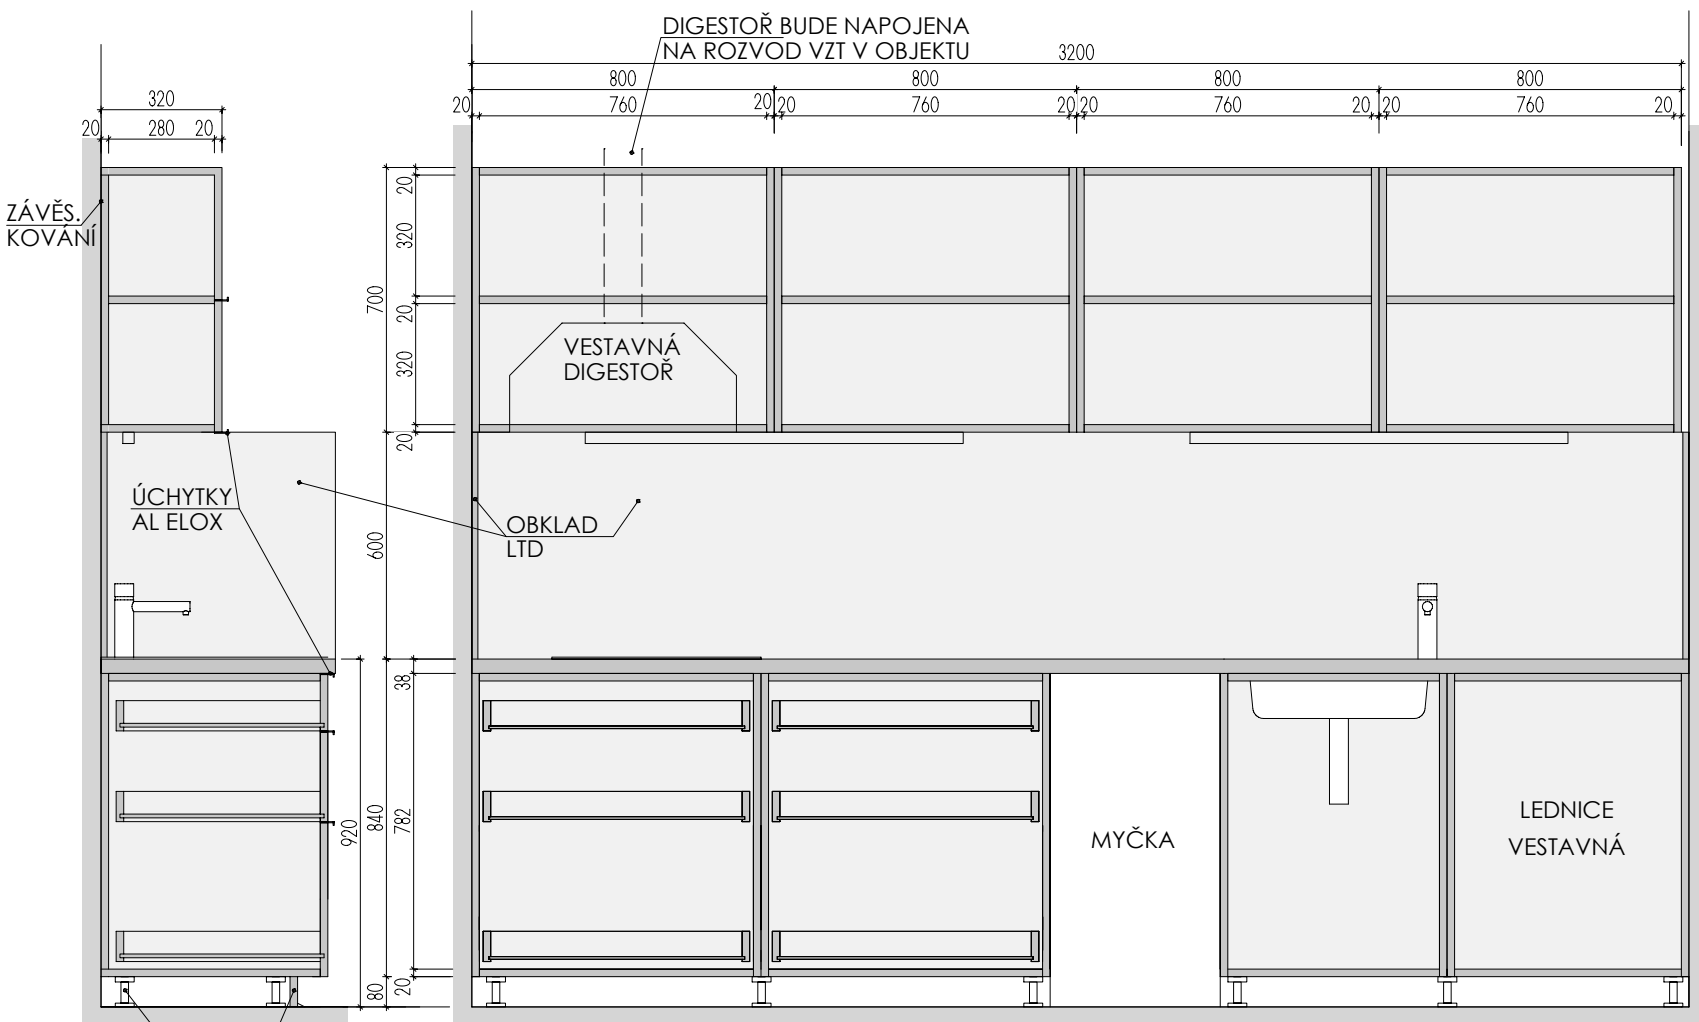

PLAST. NOŽKY S ARETACÍ
NAKLAPÁV. SOKL S TĚSNICÍM PROFILEM

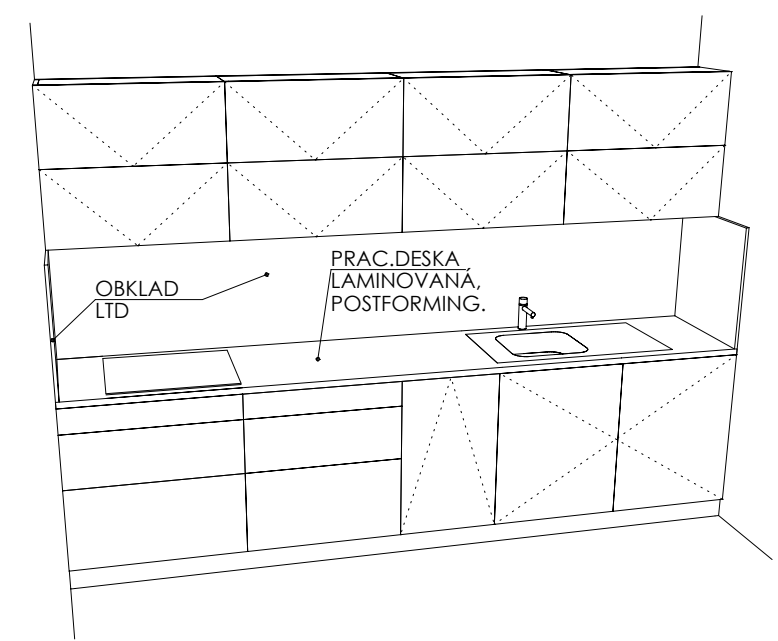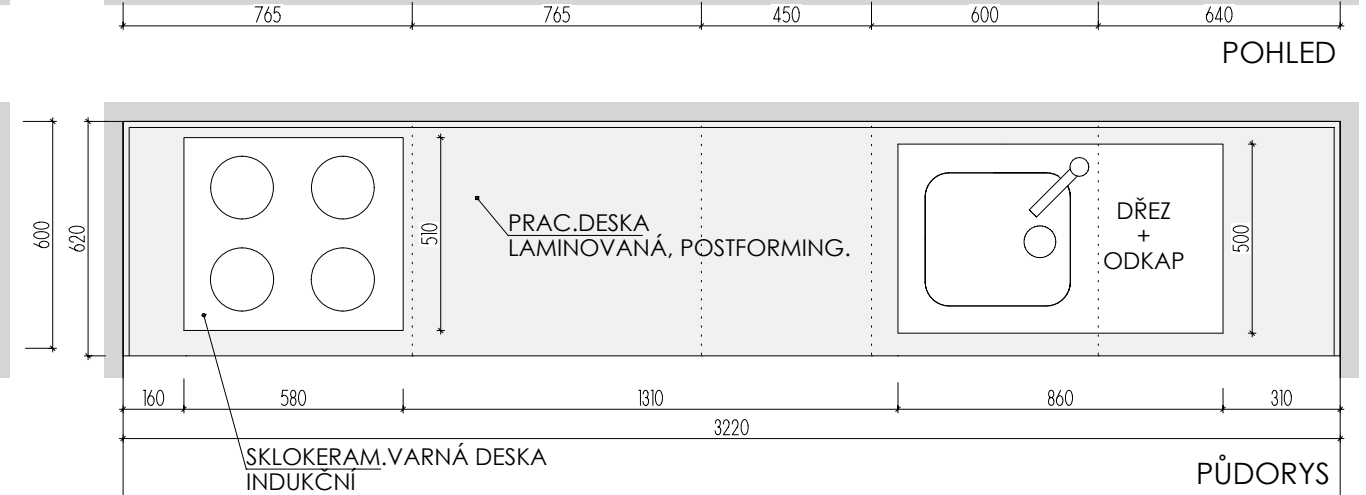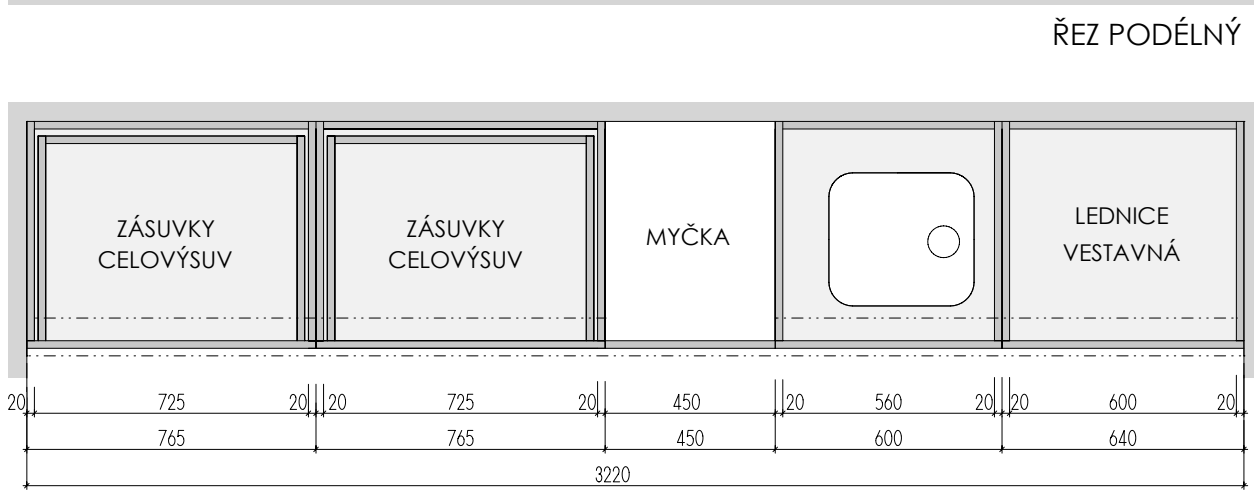


DEZÉNY: KORPUSY: LTD EGGER U788 ST9 ARKTICKÁ ŠEDÁ
 DVÍŘKA: LTD EGGER H3704 ST15 OŘECH AIDA TABÁKOVÝ
 PRAC. DESKA POSTFORMING tl. 38mm EGGER F147 ST82 VALENTINO ŠEDÉ
 OBKLAD STĚNY - ŽÁDOVÁ DESKA tl. 8mm EGGER F147 ST82 VALENTINO ŠEDÉ
 - OPATŘENA HRANOU ABS PO CELÉM OBVODU
 HRANY ABS tl. 2mm V PŘÍSLUŠNÉ BARVĚ

ROZMĚRY JSOU ORIENTAČNÍ, NUTNO PŘEMĚŘIT NA MÍSTĚ PO UKONČENÍ STAVEB. PRACÍ.
 ELEKTR. A SLABOPROUDÉ ZÁSUVKY BUDOU OSAZENY NA OBKLAD LTD (NUTNÁ KOORDINACE SE STAVBOU).
 OSAZENÍ OSVĚTLENÍ BUDE KOORDINOVÁNO S VÝVODY ELEKTRO BĚHEM REALIZACE.
 OSVĚTLENÍ BUDE ŘEŠENO BUĎ LED PROFILEM + TRAFO + VYPÍNAČ + NAPOJENÍ NA VÝVOD ELEKTRO
 A NEBO TYPOVÝM PŘISAZENÝM SVÍTIDLEM S VLASTNÍM VYPÍNAČEM NAPOJENÝM VIDITELNĚ DO ZÁSUVKY.
 ULOŽENÍ POLIC JE VÝŠKOVĚ MĚNITELNÉ


KUCH. KOUT 3 3.NP

MÍSTNOST : 307 01

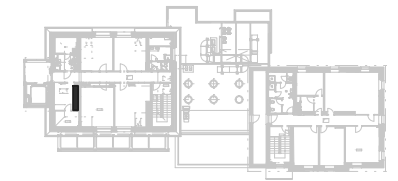

DĚTSKÉ CENTRUM CHOČERADY | NÁVRH INTERIÉRU | 6/2018
 ATYPICKÝ NÁBYTEK | M 1:20
 KUCHYNĚ



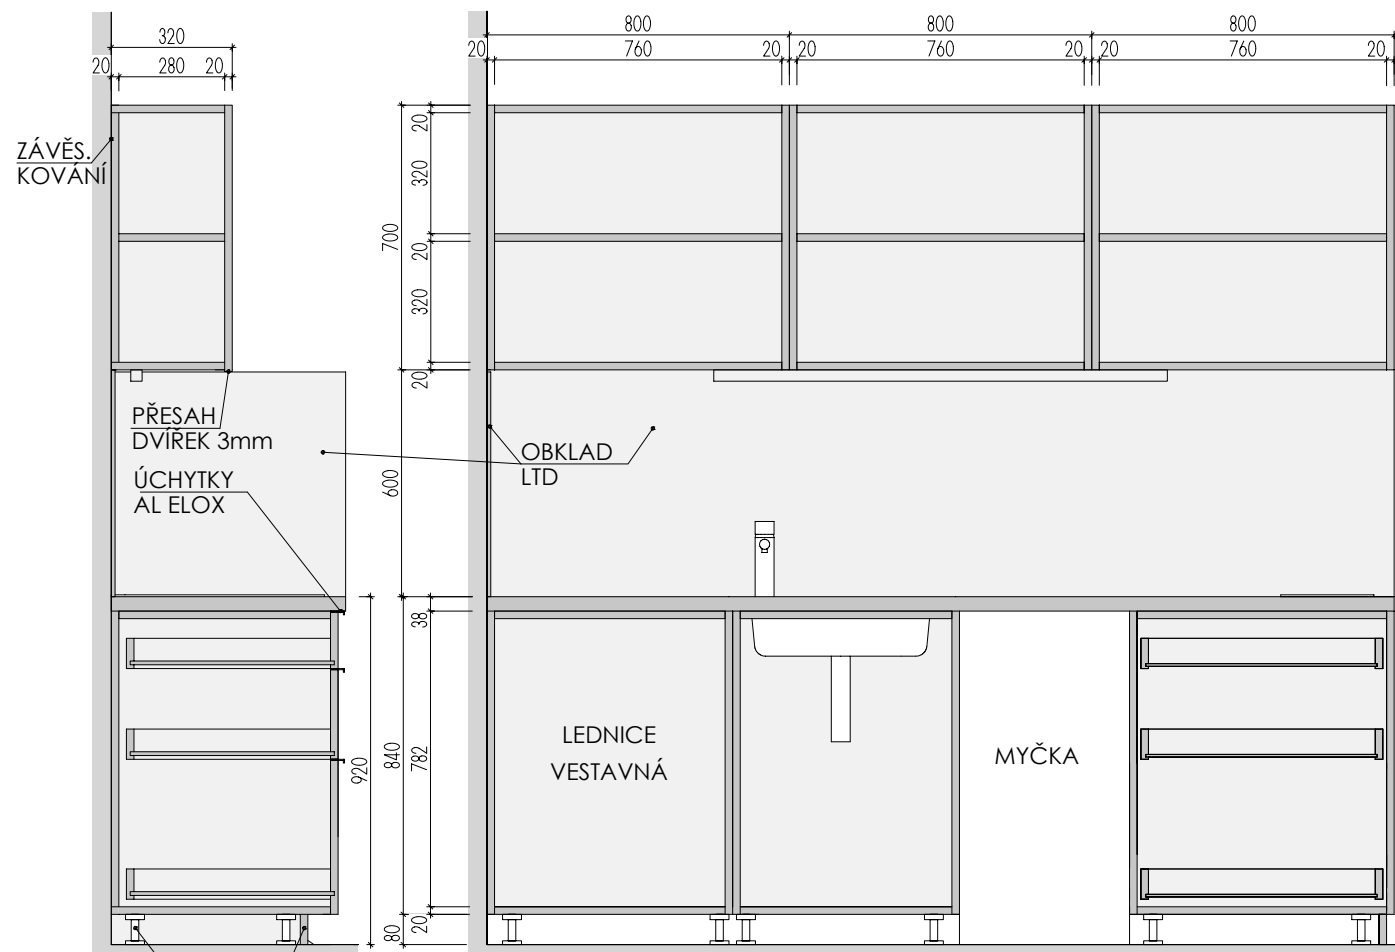

ZÁVĚS.
KOVÁNÍ

PŘESAŘ
DVÍŘEK 3mm
ÚCHYTKY
AL ELOX

OBKLAD
LTD


LEDNICE
VESTAVNÁ

MYČKA

ŘEZ PODÉLNÝ


PLAST. NOŽKY
S ARETACÍ
NAKLAPÁV. SOKL
S TĚSNÍCÍM PROFILEM

ŘEZ PŘÍČNÝ

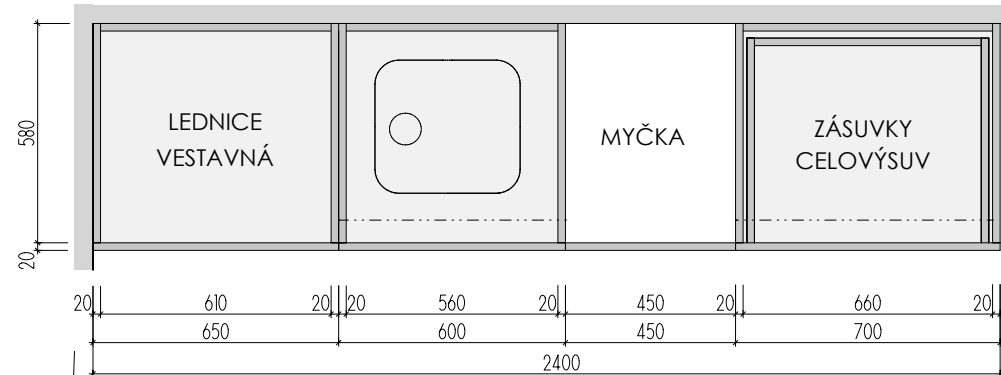


PŮDORYS
BEZ HORNÍ DESKY

DEZÉNY: KORPUSY: LTD EGGER U788 ST9 ARKTICKÁ ŠEDÁ
 DVÍŘKA: LTD EGGER H3704 ST15 OŘECH AIDA TABÁKOVÝ
 PRAC.DESKA POSTFORMING tl.38mm EGGER F147 ST82 VALENTINO ŠEDÉ
 OBKLAD STĚNY - ZÁDOVÁ DESKA tl.8mm EGGER F147 ST82 VALENTINO ŠEDÉ
 - OPATŘENA HRANOU ABS PO CELÉM OBVODU
 HRANY ABS tl.2mm V PŘÍSLUŠNÉ BARVĚ

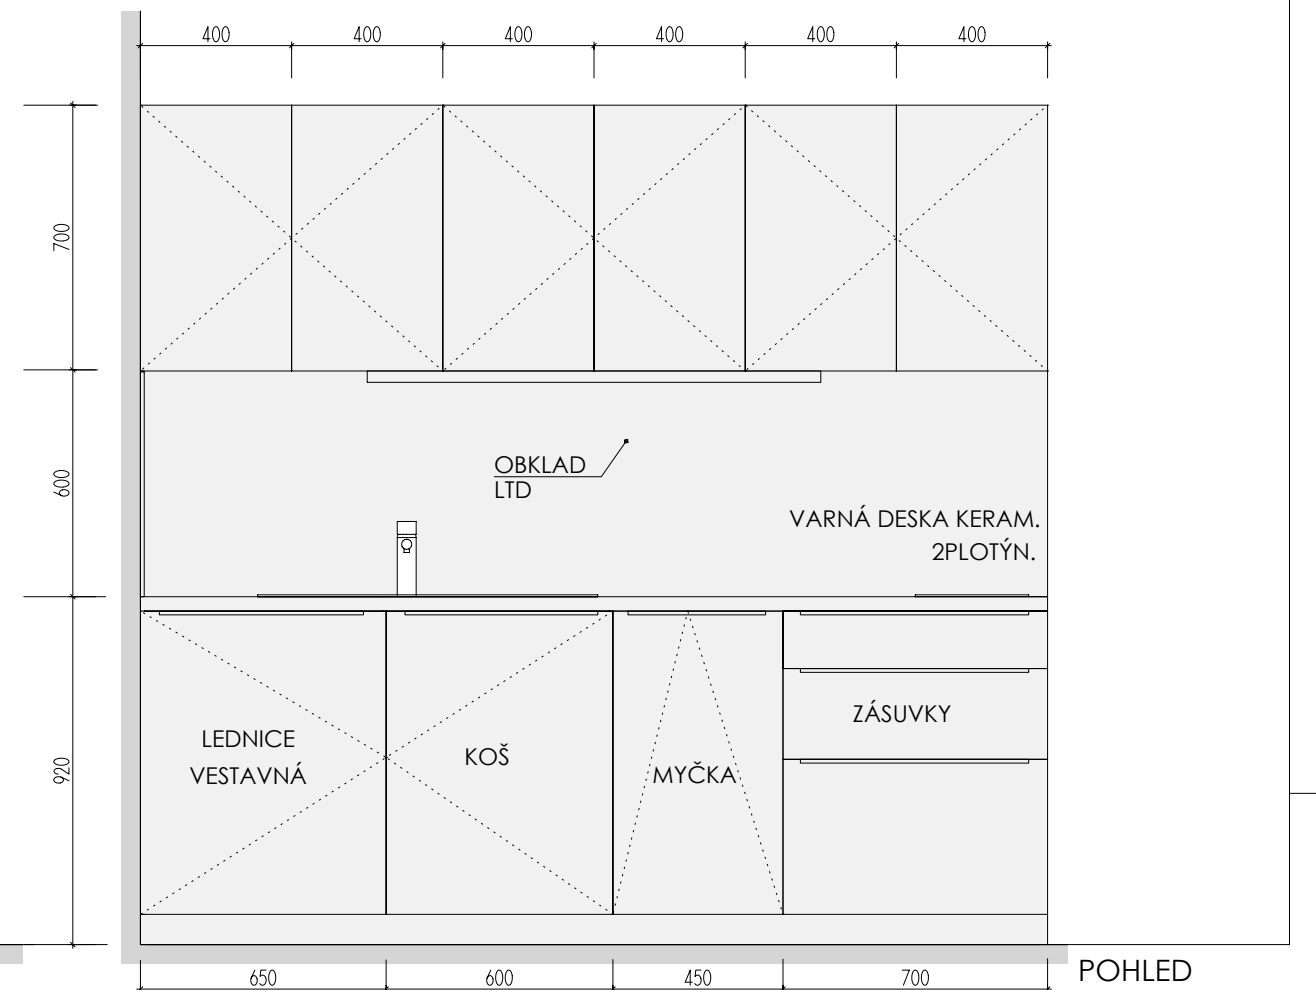

POHLED

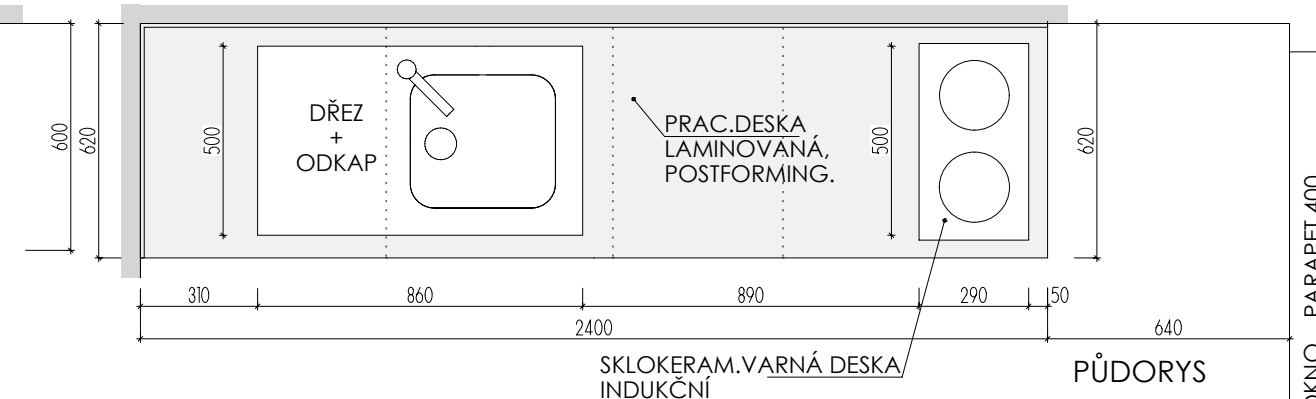

SKLOKERAM.VARNÁ DESKA,
INDUKČNÍ


PŮDORYS

OKNO PARAPET 400

ROZMĚRY JSOU ORIENTAČNÍ, NUTNO PŘEMĚŘIT NA MÍSTĚ PO UKONČENÍ STAVEB.PRACÍ.
 ELEKTR. A SLABOPROUDÉ ZÁSUVKY BUDOU OSAZENY NA OBKLAD LTD (NUTNÁ KOORDINACE SE STAVBOU).
 OSAZENÍ OSVĚTLENÍ BUDE KOORDINOVÁNO S VÝVODY ELEKTRO BĚHEM REALIZACE.
 OSVĚTLENÍ BUDE ŘEŠENO BUĎ LED PROFILEM + TRAFU + VYPÍNAČ + NAPOJENÍ NA VÝVOD ELEKTRO
 A NEBO TYPOVÝM PŘISAZENÝM SVÍTIDLEM S VLASTNÍM VYPÍNAČEM NAPOJENÝM VIDITELNĚ DO ZÁSUVKY.
 ULOŽENÍ POLIC JE VÝŠKOVĚ MĚNITELNÉ


KUCH. KOUT 4 3.NP

MÍSTNOST: 302 64

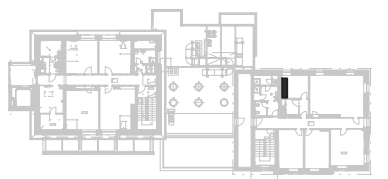


DĚTSKÉ CENTRUM CHOCERADY | NÁVRH INTERIÉRU | 6/2018
 ATYPICKÝ NÁBYTEK | M 1:20
 KUCH.KOUT

MOA
 studio moa

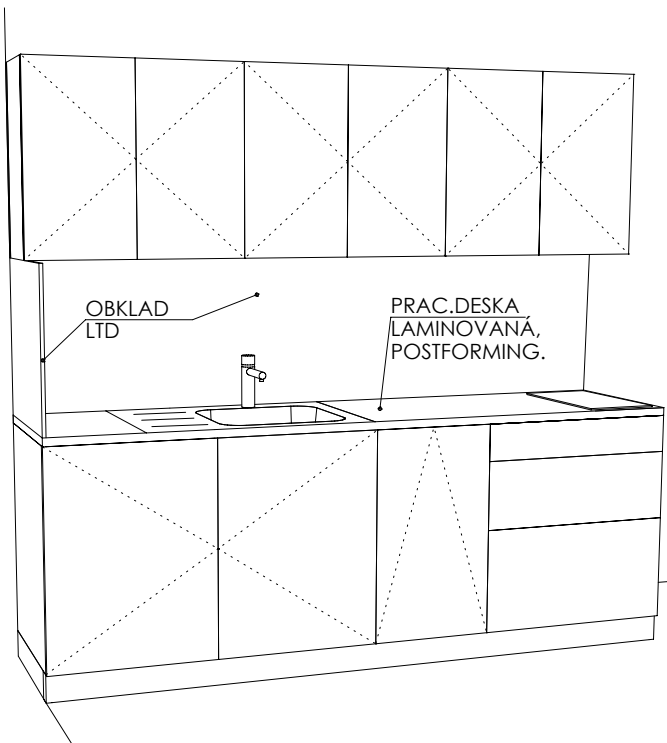


OBKLAD
LTD


PRAC.DESKA
LAMINOVANÁ,
POSTFORMING.

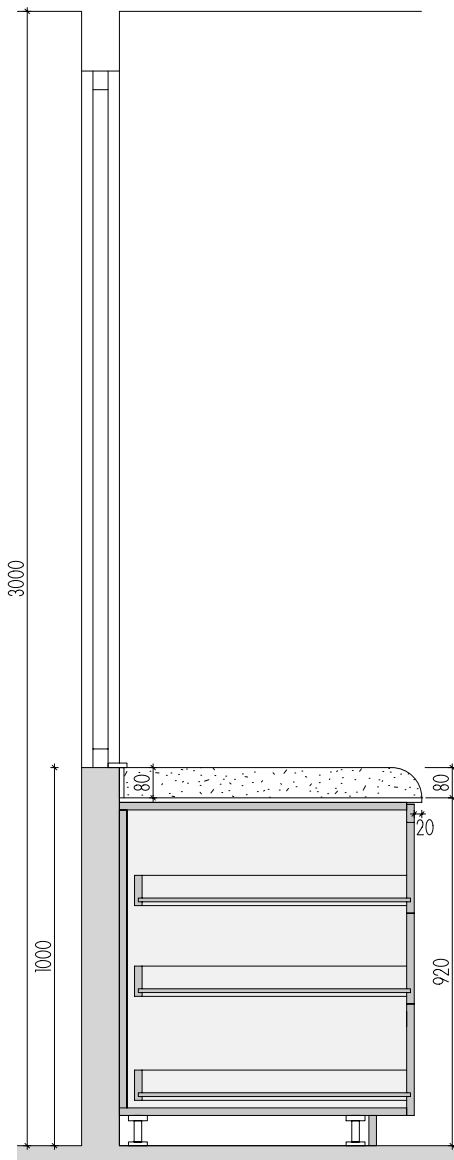


ŘEZ PŘÍČNÝ

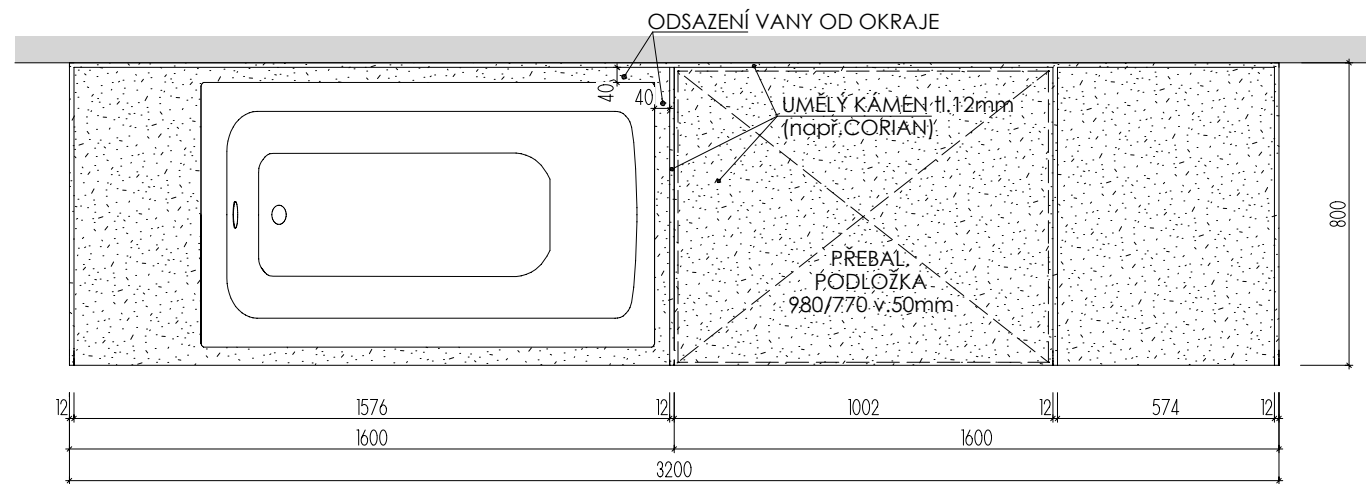


PŮDORYS

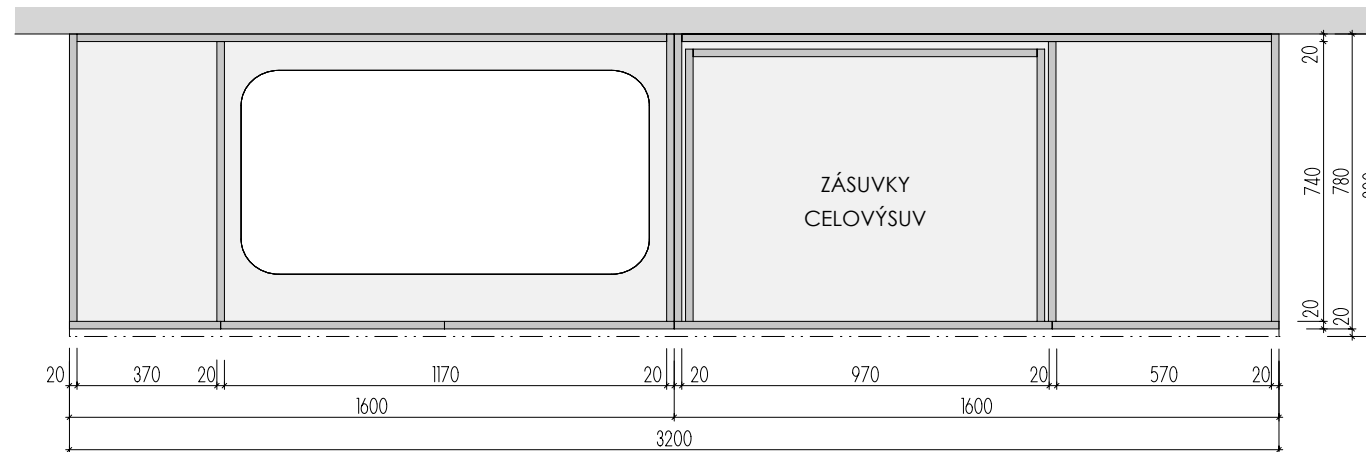


PŮDORYS
BEZ HORNÍ DESKY

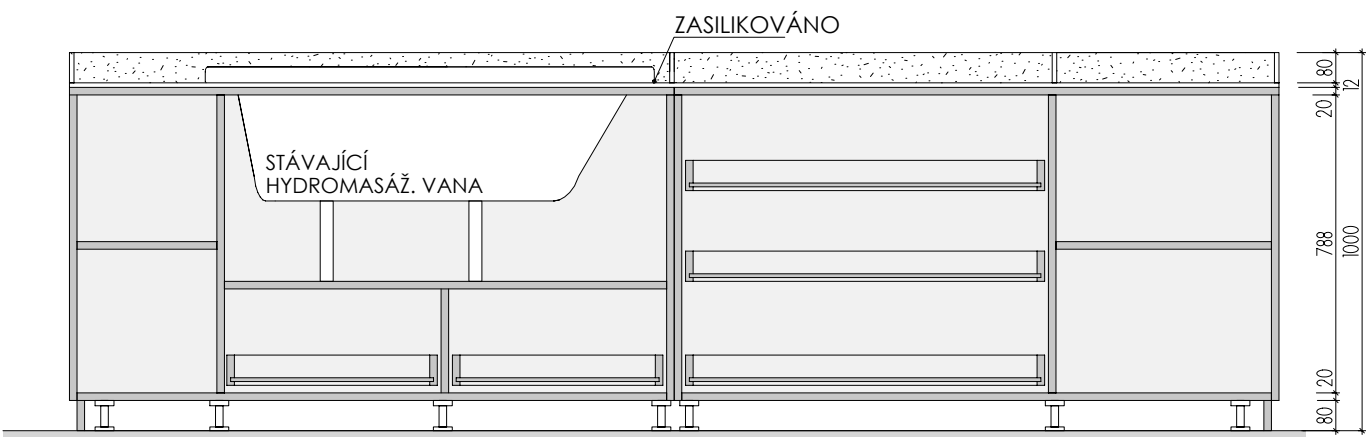

ŘEZ PODÉLNÝ

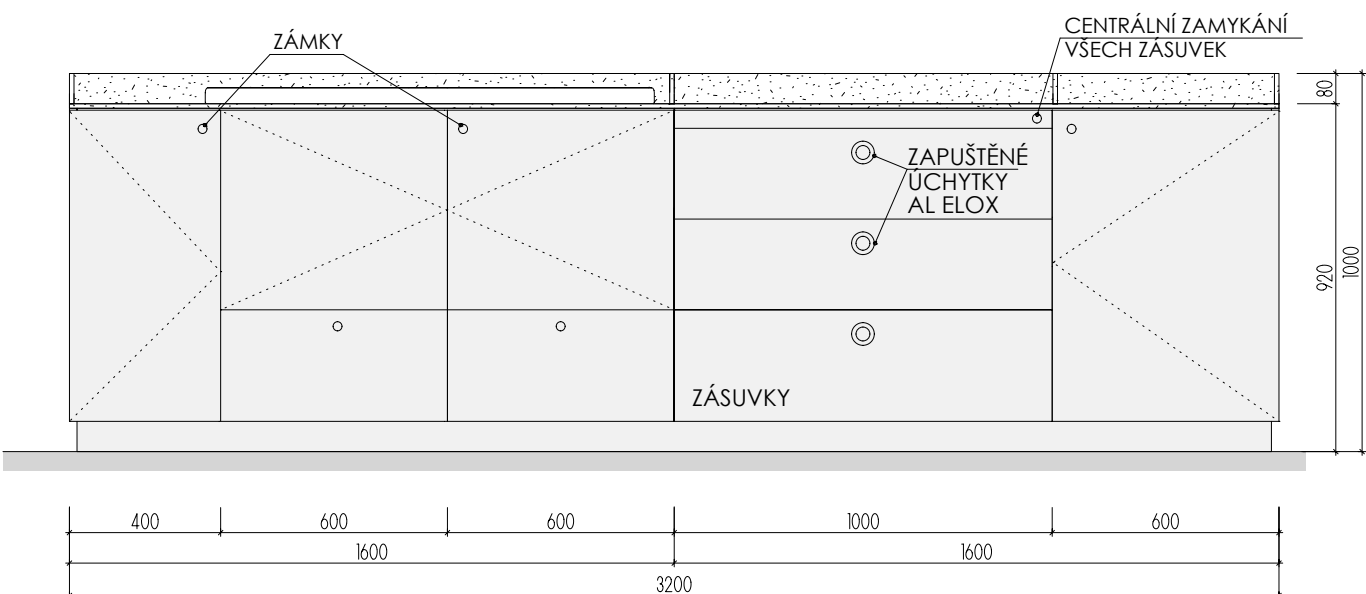

POHLED

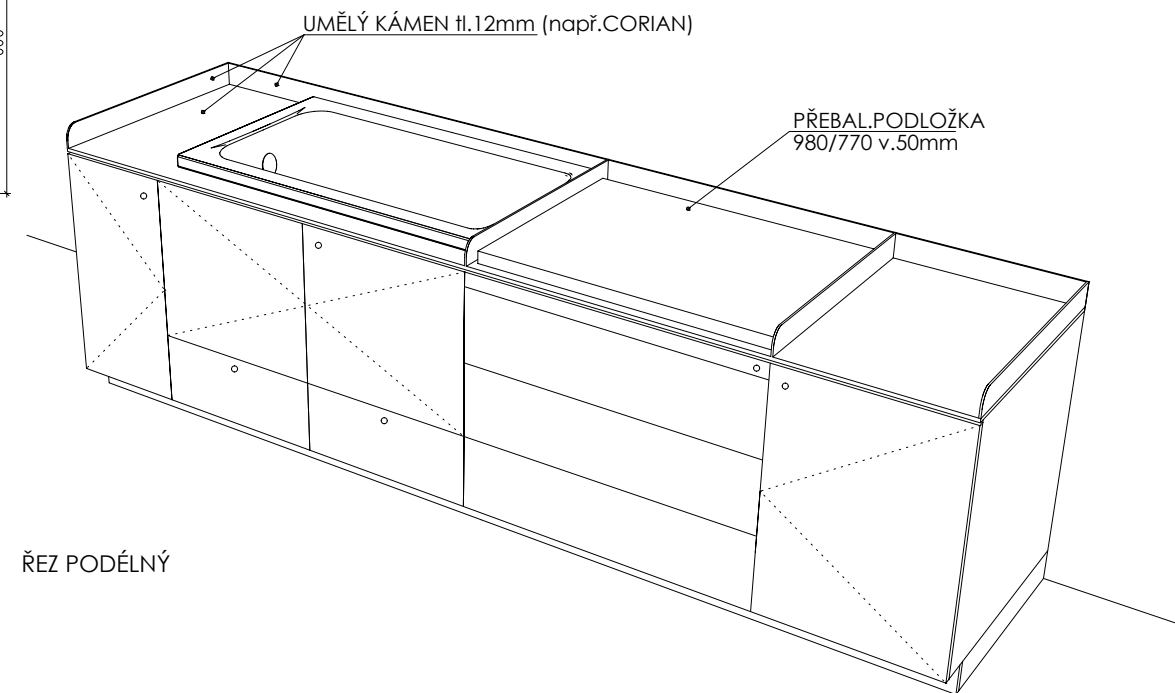

DEZÉN LTD: MÍSTNOST 102 01 A 202 01: U515 ST9 - FRANCOUZSKÁ MODRÁ

MÍSTNOST 202 02: U500 ST9 - LEDOVCOVĚ MODRÁ

HRANY ABS 2mm V PŘÍSLUŠNÉ BARVĚ

UMĚLÝ KÁMEN - ODSŤÍN HANEX ICE QUEEN T-050 - VŠECHNY VNITŘNÍ ROHY

ZAKULACENY R 12mm - VIZ DETAIL B

ROZMĚRY JSOU ORIENTAČNÍ, NUTNO PŘEMĚŘIT NA MÍSTĚ PO UKONČENÍ STAVEB.PRACÍ

ULOŽENÍ POLIC JE VÝŠKOVĚ MĚNITELNÉ

ELEKTR. A SLABOPROUDÉ ZÁSUVKY BUDOU OSAZENY PO KOORDINACI SE STAVBOU

KORPUS SKŘÍŇKY PRO VANU BUDE UPRAVEN DLE SKUTEČNÉ TECHNOLOGIE VANY

NA KŘÍDLE DVEŘÍ BEZ ZÁMKU JE VNITŘNÍ LIŠTA ZAMEZUJÍCÍ OTEVŘENÍ - KLAPAČKA

PŘED VÝROBOU BUDE DÍLENSKÁ DOKUMENTACE ODSOUHLASENA ARCHITEKTEM

MYCÍ STŮL **A-St-1**


MÍSTNOSTI: 102 01
202 01
202 02

DĚTSKÉ CENTRUM CHOCERADY | NÁVRH INTERIÉRU | 6/2018

ATYPICKÝ NÁBYTEK | M 1:20

MYCÍ STŮL A-St-1

MOA
studio moa

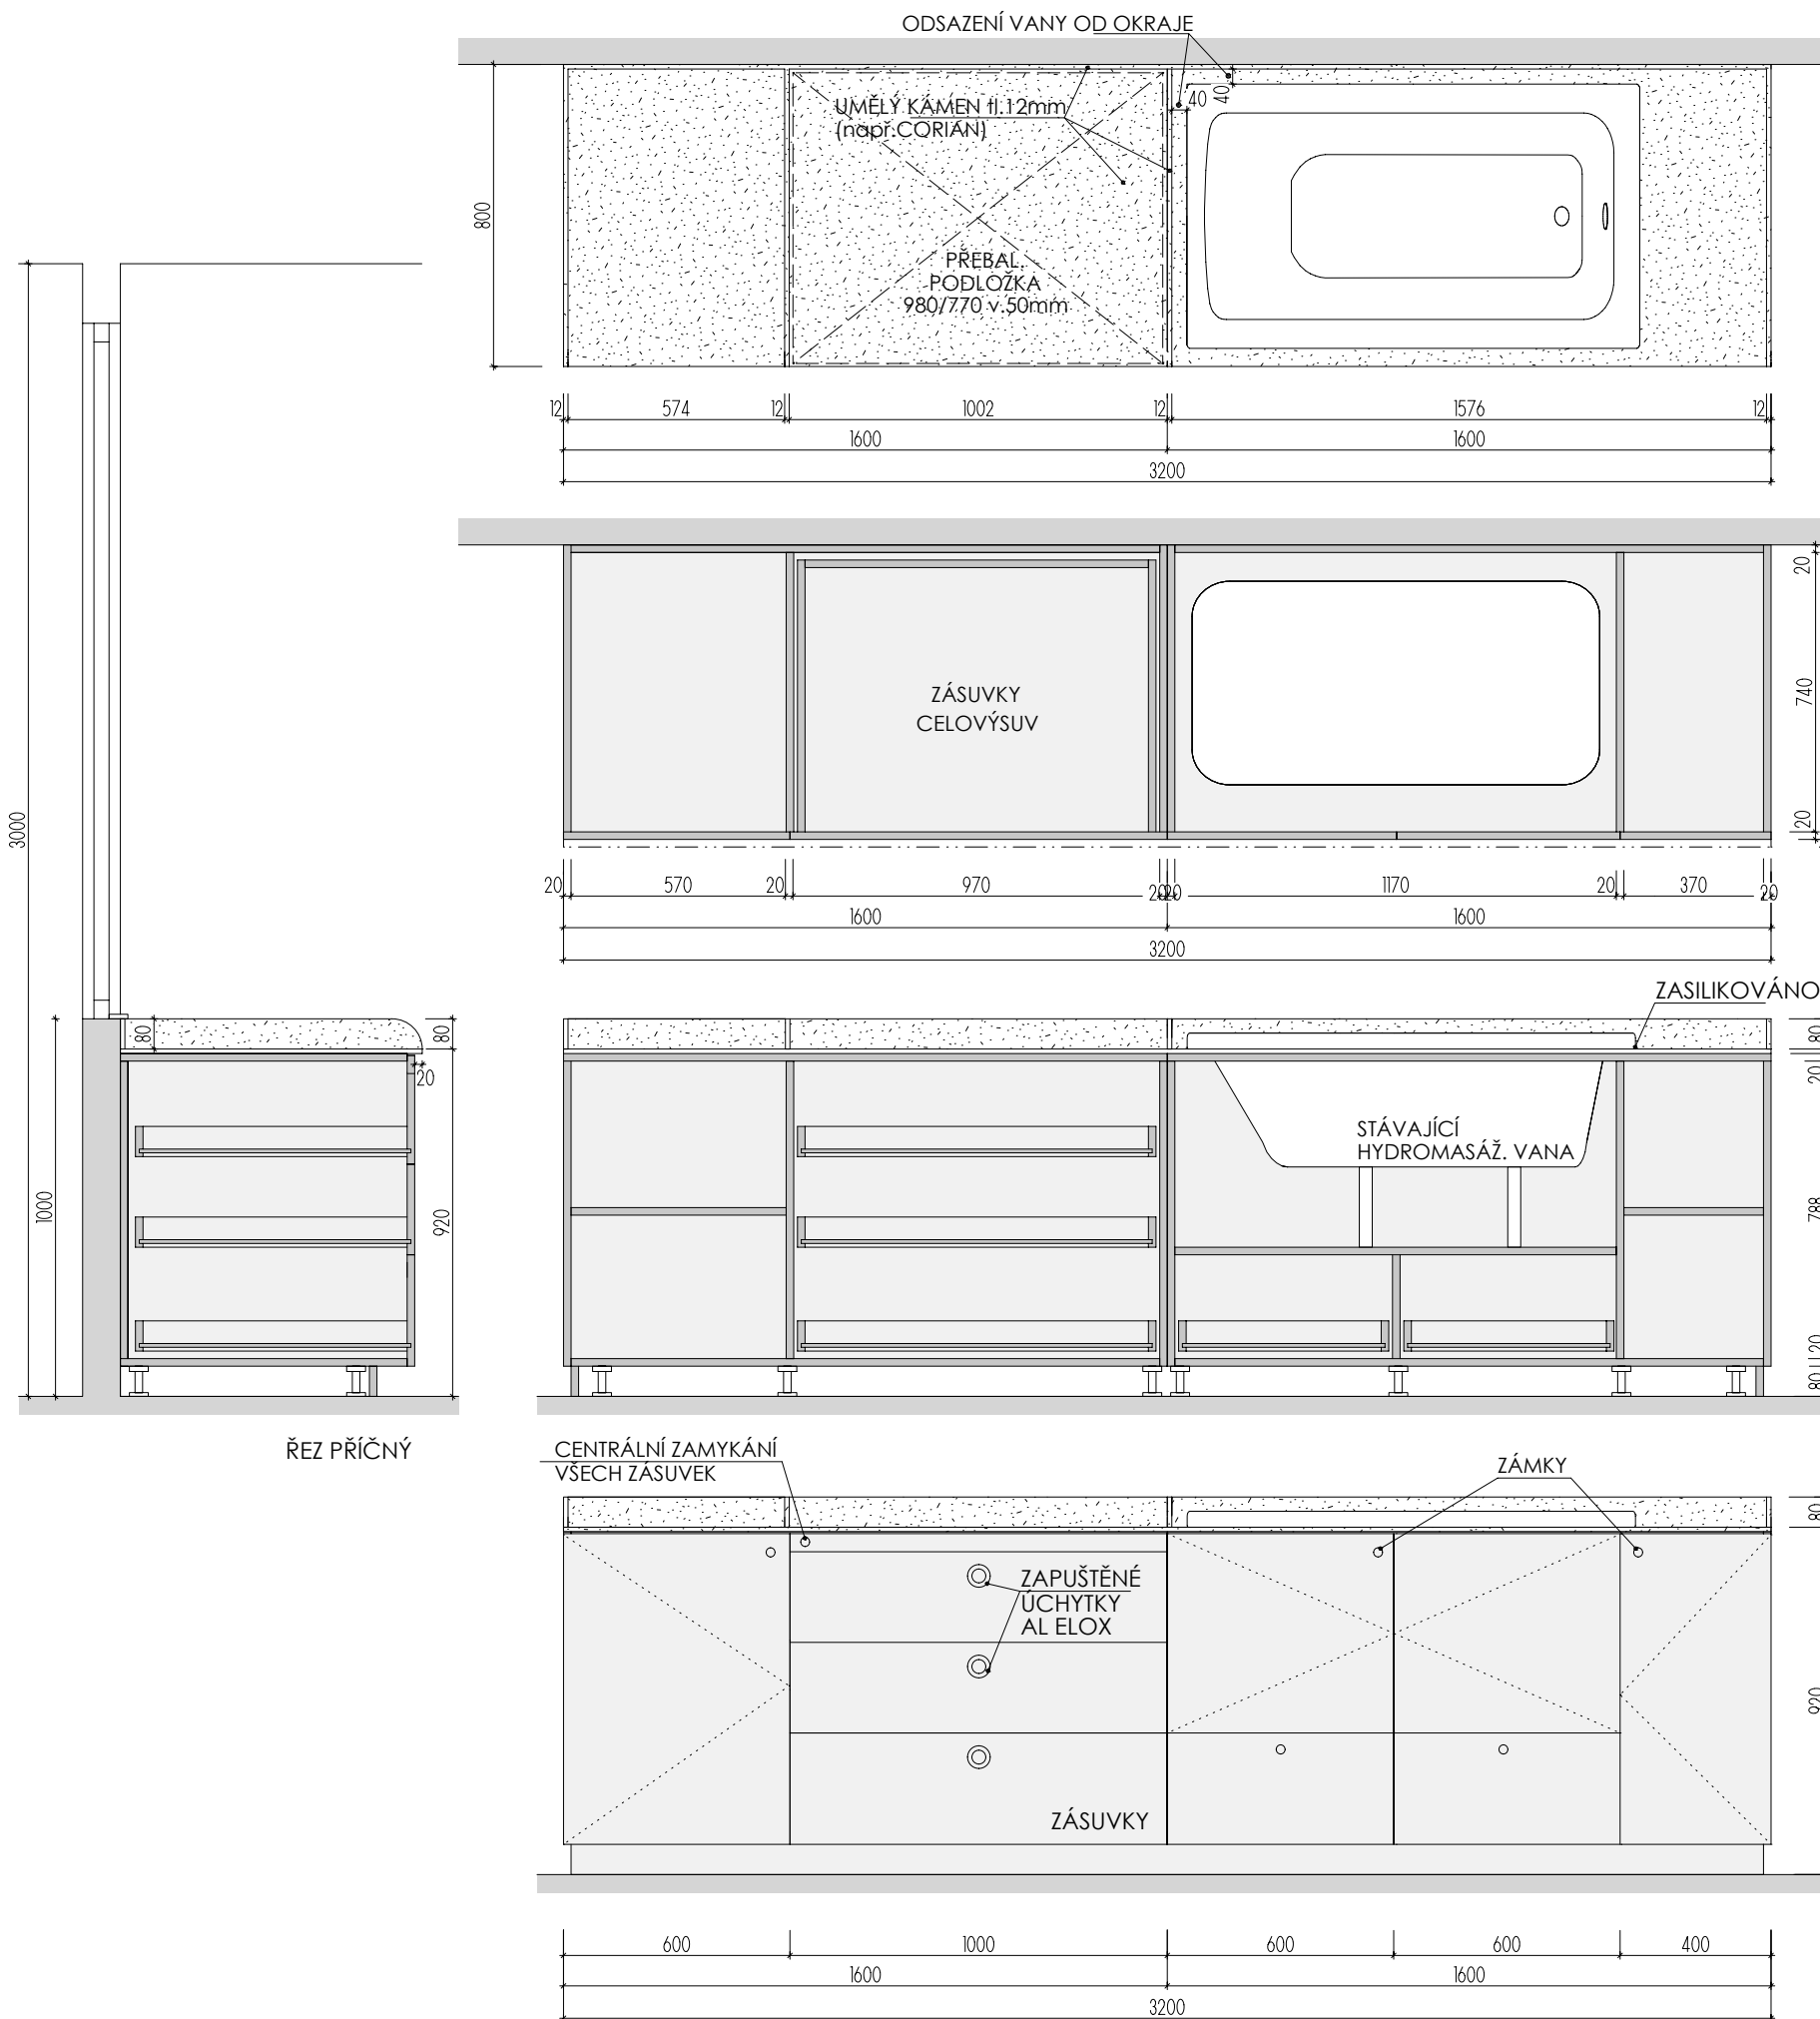


PŮDORYS

PŮDORYS BEZ HORNÍ DESKY

ŘEZ PODÉLNÝ

POHLED

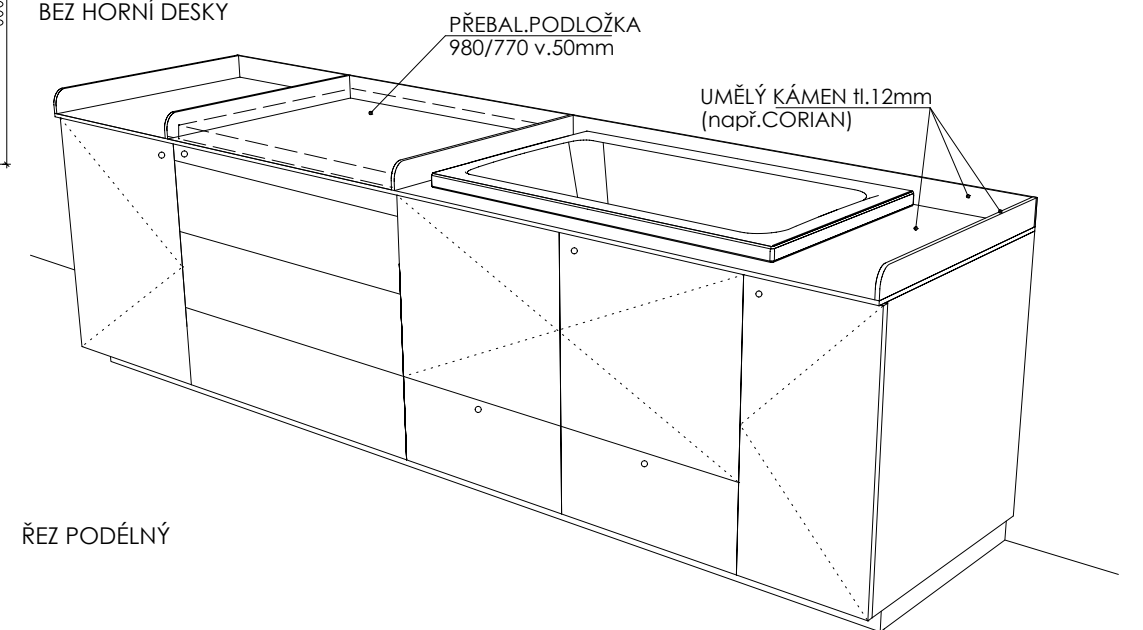

DEZÉN LTD: MÍSTNOST 102 03: U650 ST9 - KAPRADINOVĚ ZELENÁ

MÍSTNOST 202 03: U626 ST9 - KIWI ZELENÁ

HRANY ABS 2mm V PŘÍSLUŠNÉ BARVĚ

UMĚLÝ KÁMEN - ODSTÍN HANEX ICE QUEEN T-050 - VŠECHNY VNITŘNÍ ROHY

ZAKULACENY R 12mm - VIZ DETAIL B

ROZMĚRY JSOU ORIENTAČNÍ, NUTNO PŘEMĚŘIT NA MÍSTĚ PO UKONČENÍ STAVEB. PRACÍ

ULOŽENÍ POLIC JE VÝŠKOVĚ MĚNITELNÉ

ELEKTR. A SLABOPROUDÉ ZÁSUVKY BUDOU OSAZENY PO KOORDINACI SE STAVBOU


KORPUS SKŘÍNKY PRO VANU BUDE UPRAVEN DLE SKUTEČNÉ TECHNOLOGIE VANY

NA KŘÍDLĚ DVEŘÍ BEZ ZÁMKU JE VNITŘNÍ LIŠTA ZAMEZUJÍCÍ OTEVŘENÍ - KLAPAČKA


PŘED VÝROBU BUDE DÍLENSKÁ DOKUMENTACE ODSOUHLASENA ARCHITEKTEM

MYCÍ STŮL A-St-2


MÍSTNOSTI: 102 03
202 03

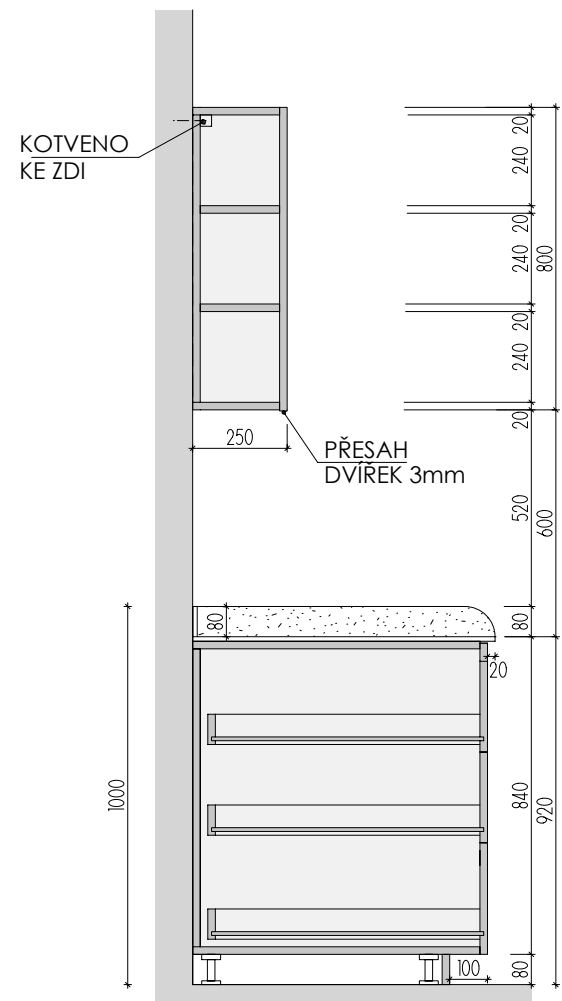



ŘEZ PŘÍČNÝ

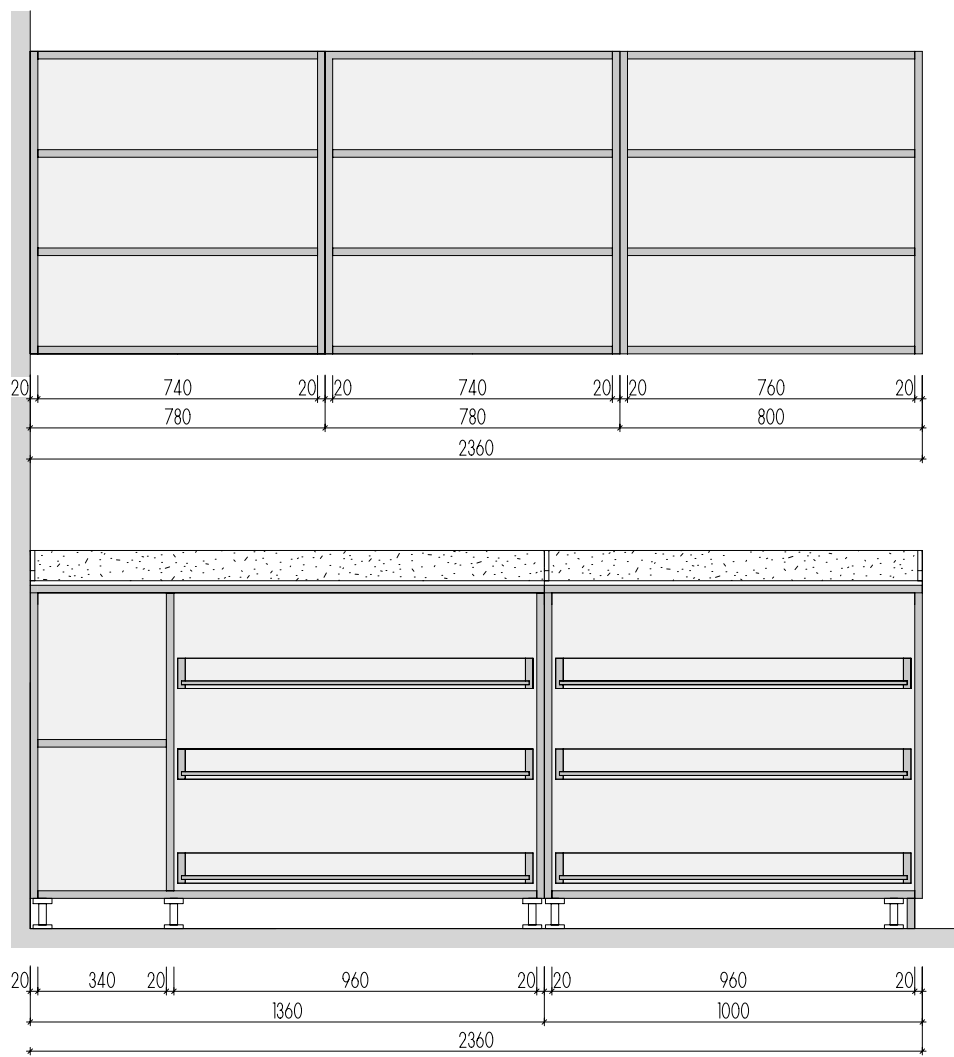


ŘEZ PODÉLNÝ

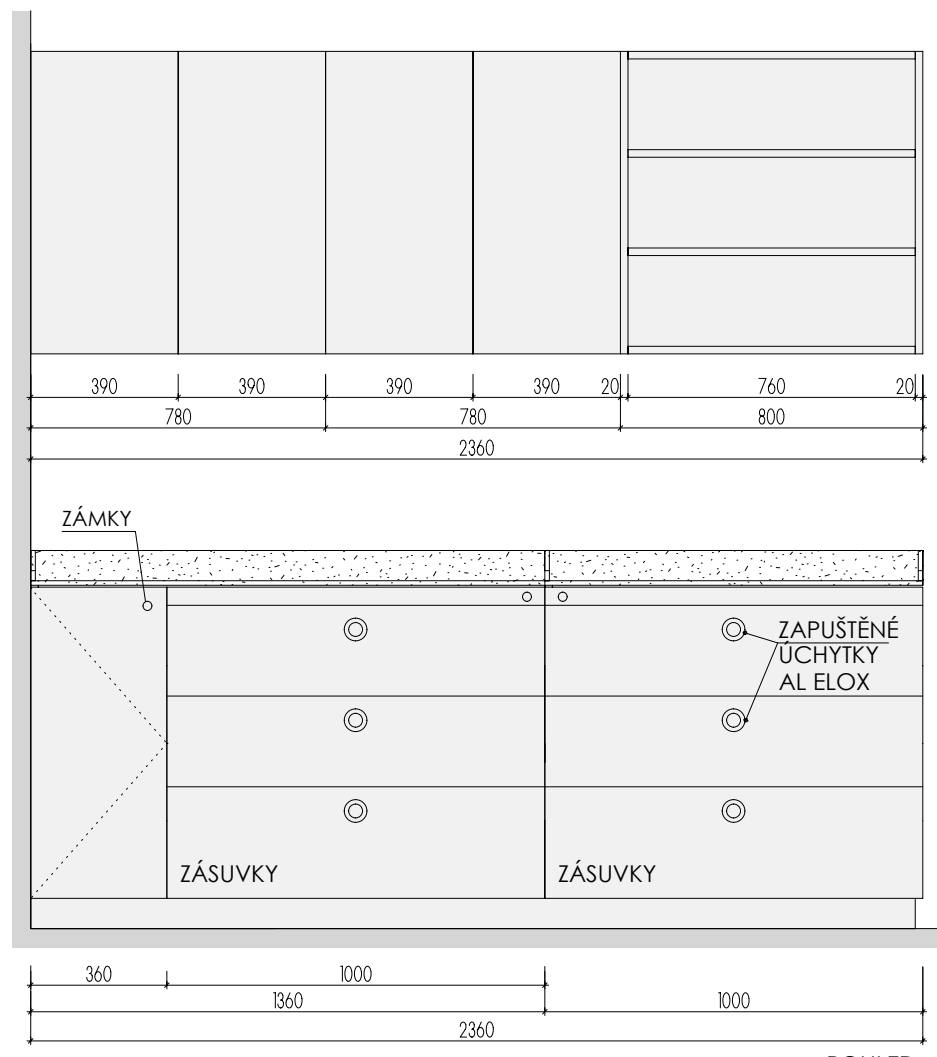

POHLED

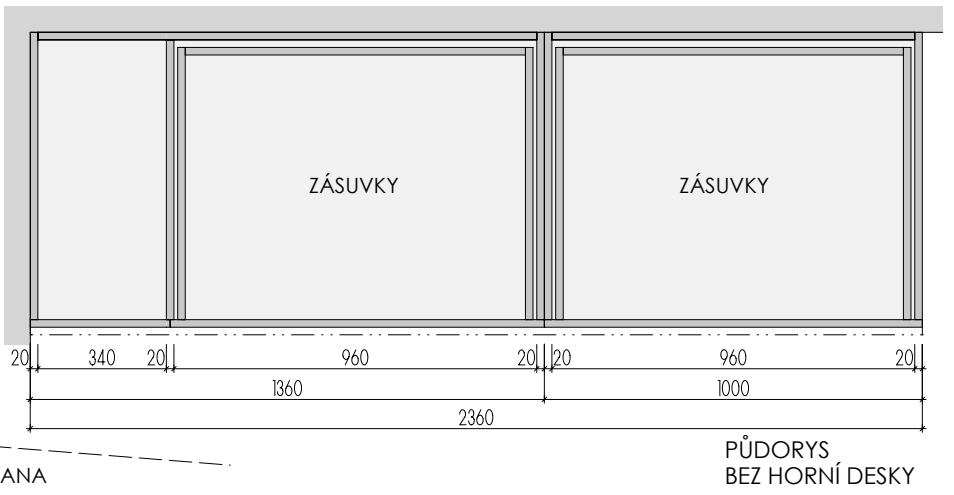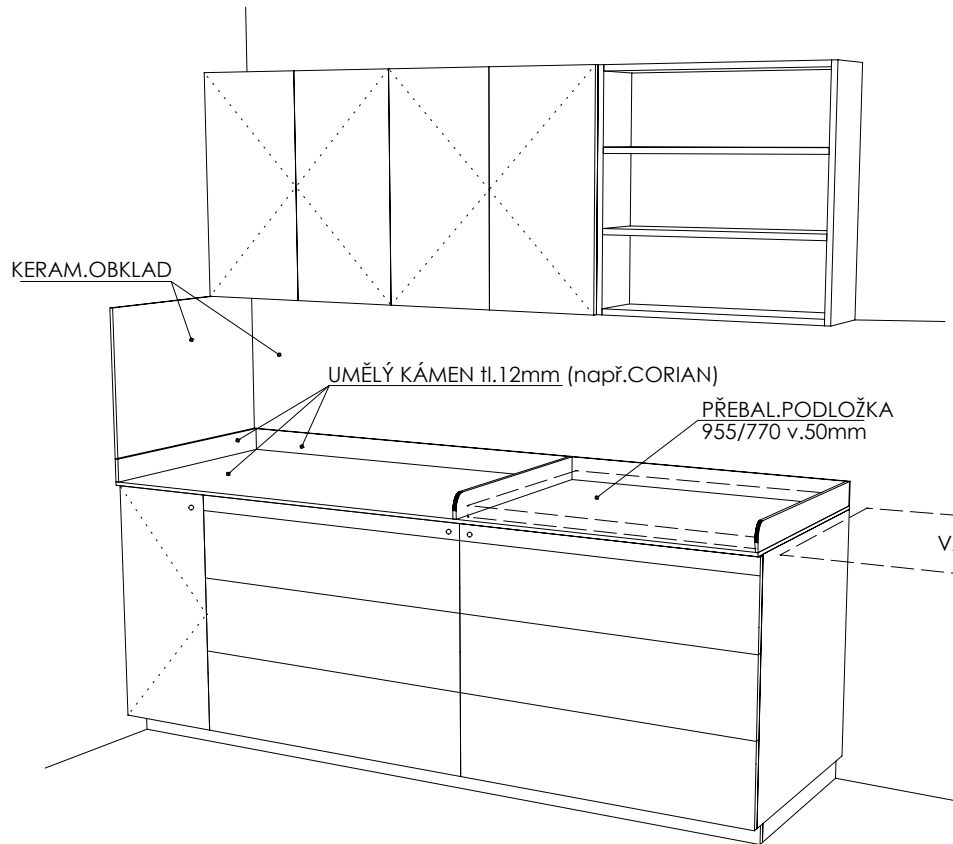

PŮDORYS BEZ HORNÍ DESKY

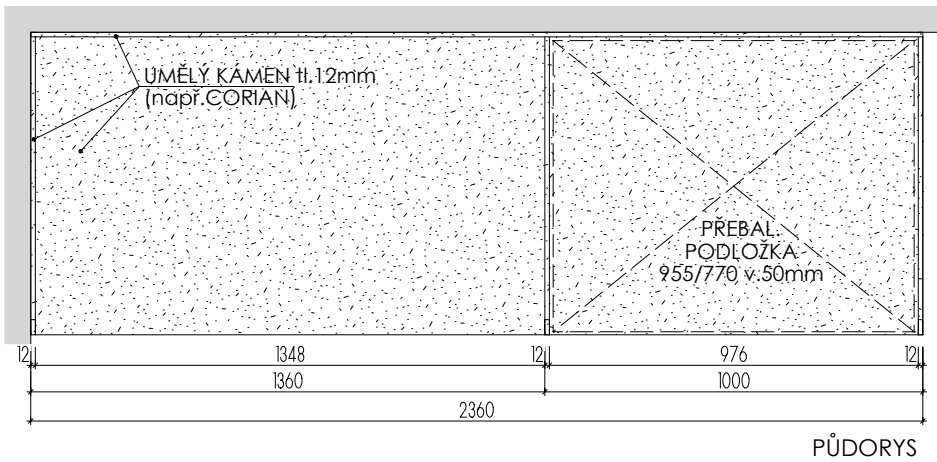




PŮDORYS

DEZÉN LTD: HORNÍ SKŘÍŇKY: U146 ST9 - KUKUŘIČNĚ ŽLUTÁ
 DOLNÍ SKŘÍŇKY: U650 ST9 - KAPRADINOVĚ ZELENÁ
 HRANY ABS 2mm V PŘÍSLUŠNÉ BARVĚ
 UMĚLÝ KÁMEN - ODSTÍN HANEX ICE QUEEN T-050 - VŠECHNY VNITŘNÍ ROHY
 ZAKULACENY R 12mm - VIZ DETAIL B



ROZMĚRY JSOU ORIENTAČNÍ, NUTNO PŘEMĚŘIT NA MÍSTĚ PO UKONČENÍ STAVEB.PRACÍ
 ULOŽENÍ POLIC JE VÝŠKOVĚ MĚNITELNÉ
 ELEKTR. A SLABOPROUDÉ ZÁSUVKY BUDOU OSAZENY PO KOORDINACI SE STAVBOU
 KORPUS SKŘÍŇKY PRO VANU BUDE UPRAVEN DLE SKUTEČNÉ TECHNOLOGIE VANY
 PŘED VÝROBOU BUDE DÍLENSKÁ DOKUMENTACE ODSOUHLASENA ARCHITEKTEM

MYCÍ STŮL A-St-3

MÍSTNOSTI: 202 04

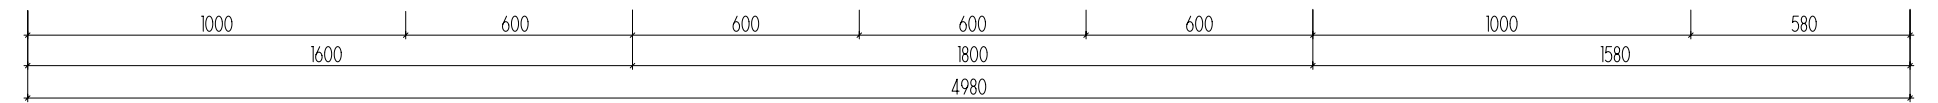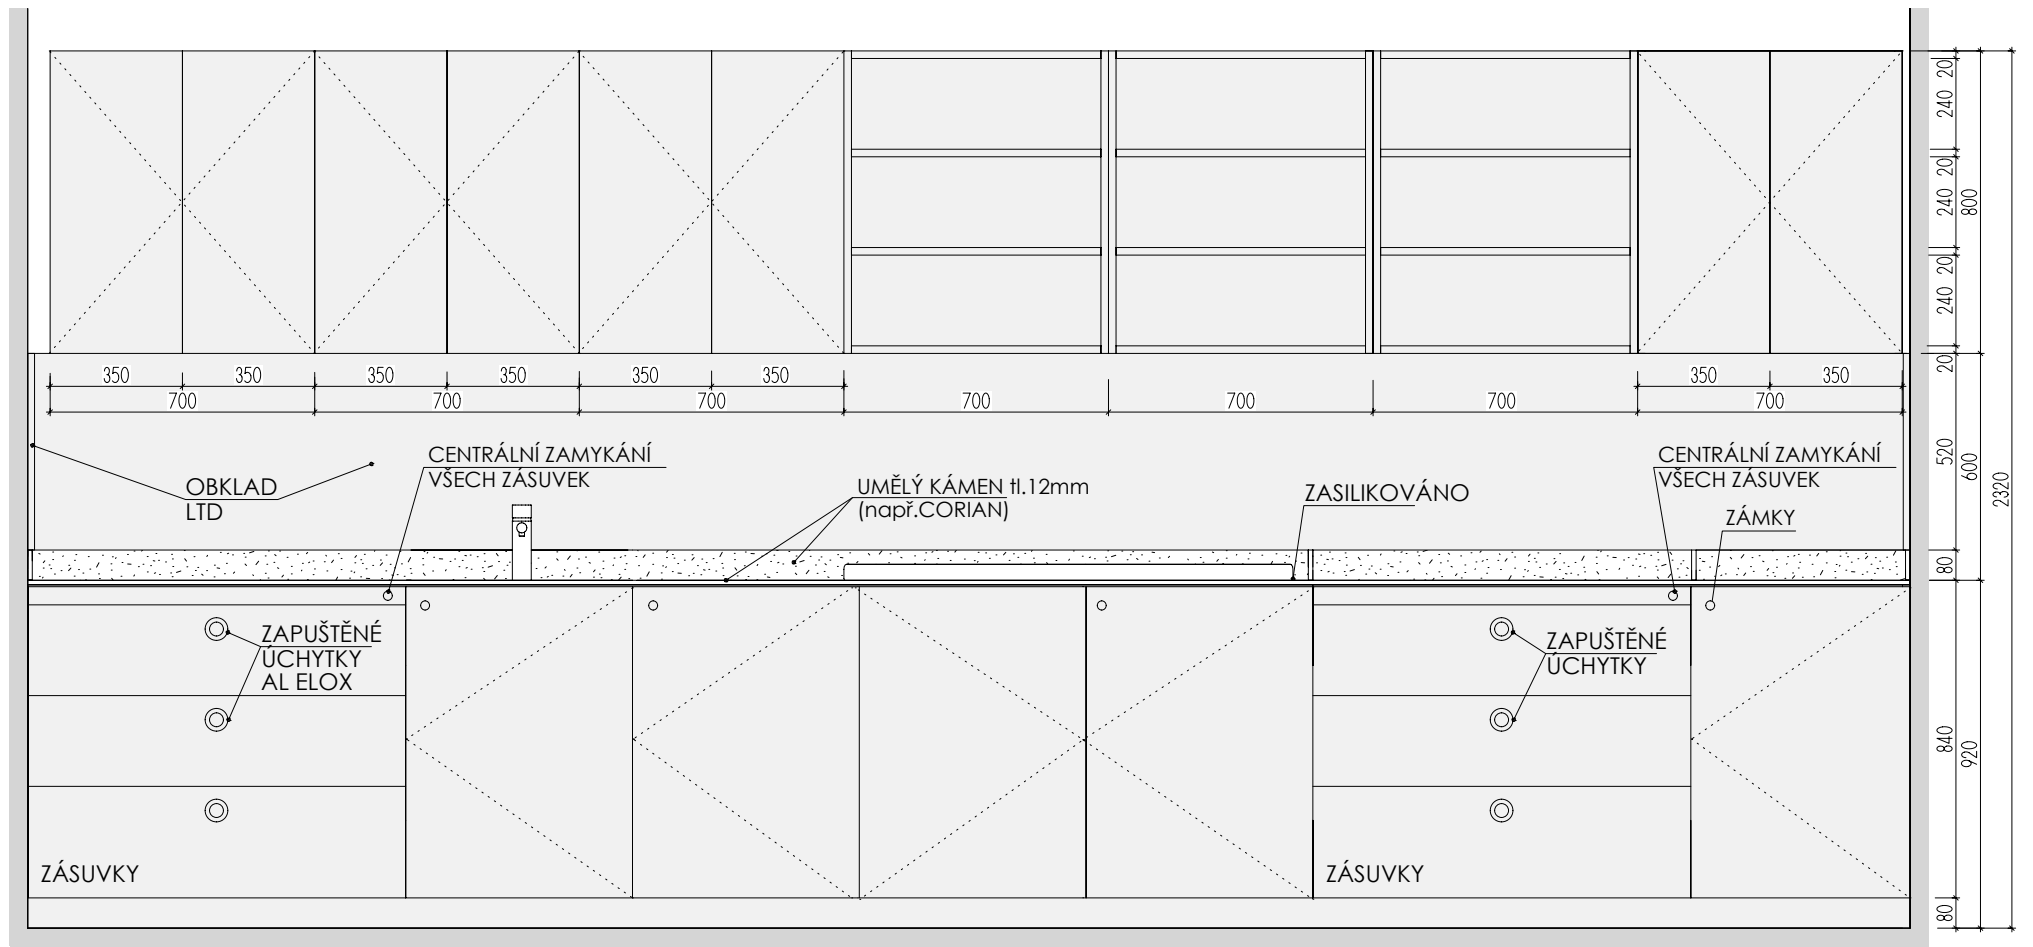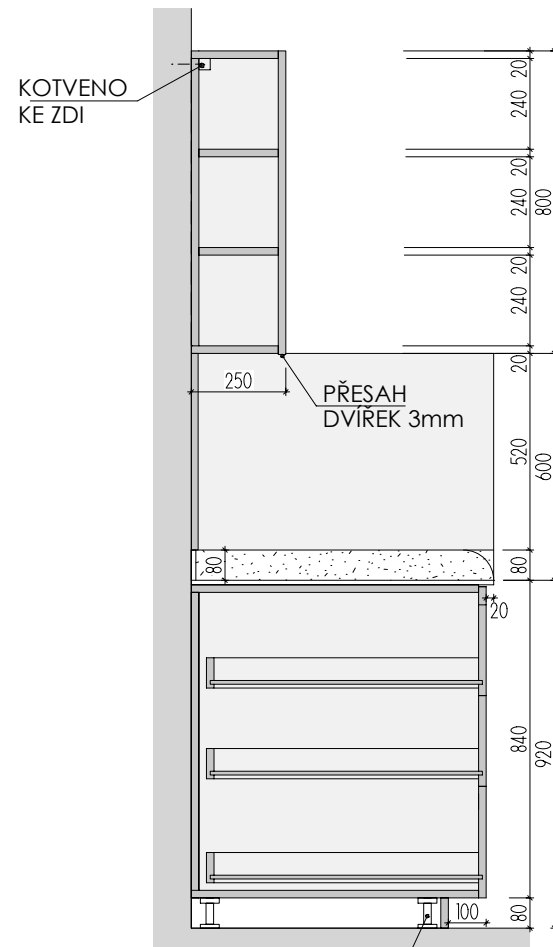


POHLED

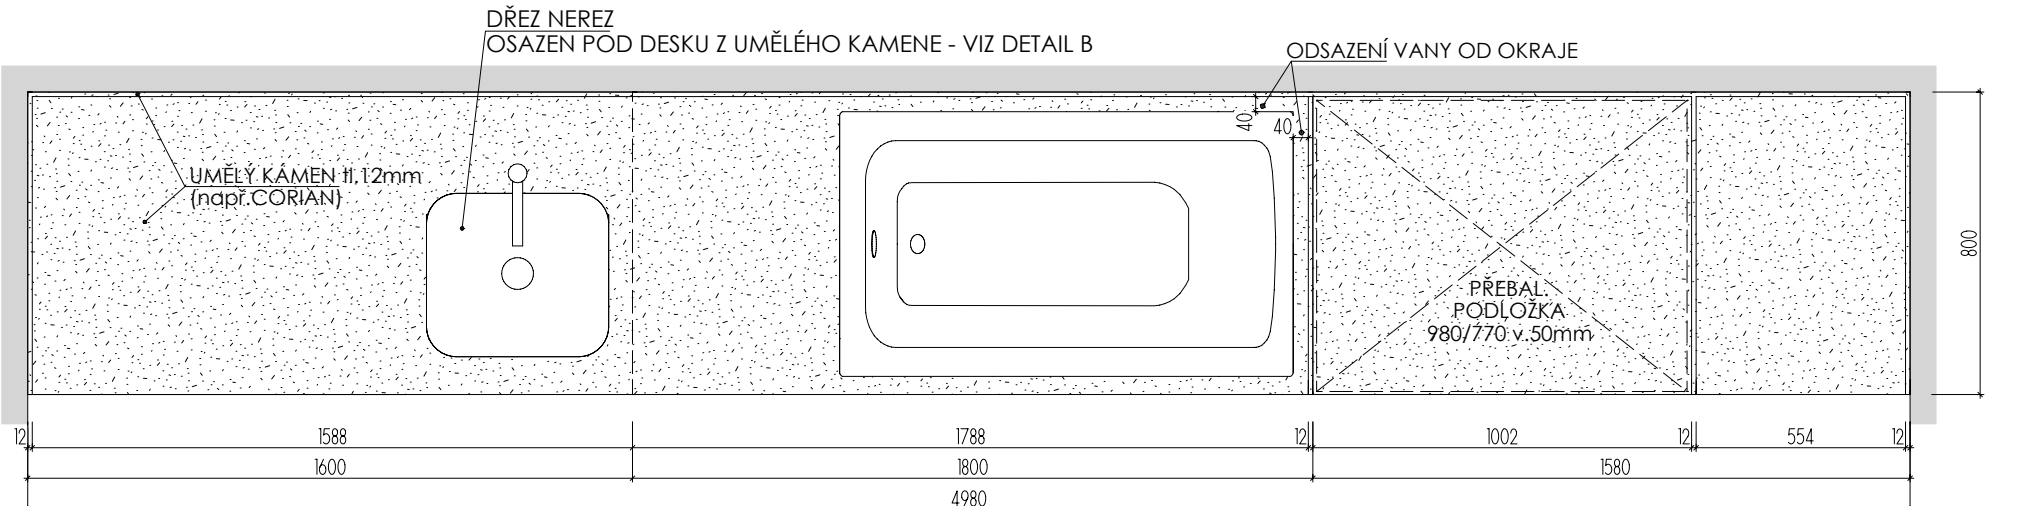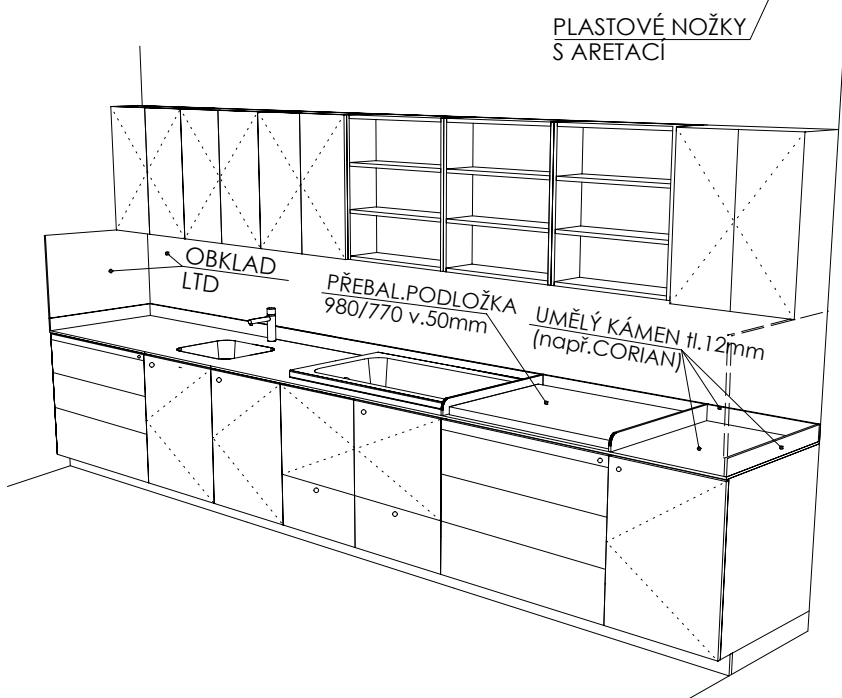


PŮDORYS

DEZÉN LTD: HORNÍ SKŘÍŇKY+OBKLAD: U500 ST9 - LEDOVCOVĚ MODRÁ
 DOLNÍ SKŘÍŇKY: U646 ST9 - NIAGÁRSKÁ ZELENÁ
 HRANY ABS 2mm V PŘÍSLUŠNÉ BARVĚ (U ZÁDOVÉ DESKY- PO CELÉM OBVODĚ)
 UMĚLÝ KÁMEN - ODSTÍN HANEX ICE QUEEN T-050 - VŠECHNY VNITŘNÍ ROHY
 ZAKULACENY R 12mm - VIZ DETAIL B

ROZMĚRY JSOU ORIENTAČNÍ, NUTNO PŘEMĚŘIT NA MÍSTĚ PO UKONČENÍ STAVEB.PRACÍ
 ULOŽENÍ POLIC JE VÝŠKOVĚ MĚNITELNÉ
 ELEKTR. A SLABOPROUDÉ ZÁSUVKY BUDOU OSAZENY PO KOORDINACI SE STAVBOU
 KORPUS SKŘÍŇKY PRO VANU BUDE UPRAVEN DLE SKUTEČNÉ TECHNOLOGIE VANY
 NA KŘÍDLE DVEŘÍ BEZ ZÁMKU JE VNITŘNÍ LIŠTA ZAMEZUJÍCÍ OTEVŘENÍ - KLAČKA
 VEŠKERÉ SPÁRY MEZI SVISLÝM OBKLADEM LTD A UMĚLÝM KAMENEM BUDOU ZASILIKOVÁNY
 PŘED VÝROBOU BUDE DÍLENSKÁ DOKUMENTACE ODSOUHLASENA ARCHITEKTEM

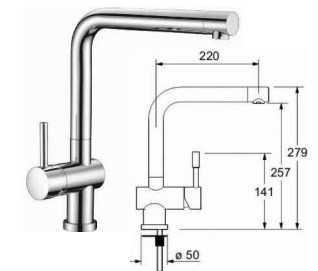

STOJÁNKOVÁ TLAKOVÁ BATERIE V CHROMOVÉM PROVEDENÍ. (např. Franke Samoa Chrom)

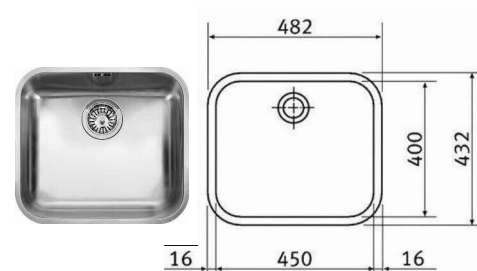



DŘEZ NEREZOVÝ DO UMĚLÝCH KAMENŮ PRO SPODNÍ ZABUDOVÁNÍ (např.:Franke GAX 110-45)

MYCÍ STŮL A-St-4 _1



MÍSTNOST: 202 64

DĚTSKÉ CENTRUM CHOCERADY | NÁVRH INTERIÉRU | 6/2018
 ATYPICKÝ NÁBYTEK | M 1:20
 MYCÍ STŮL A-St-4



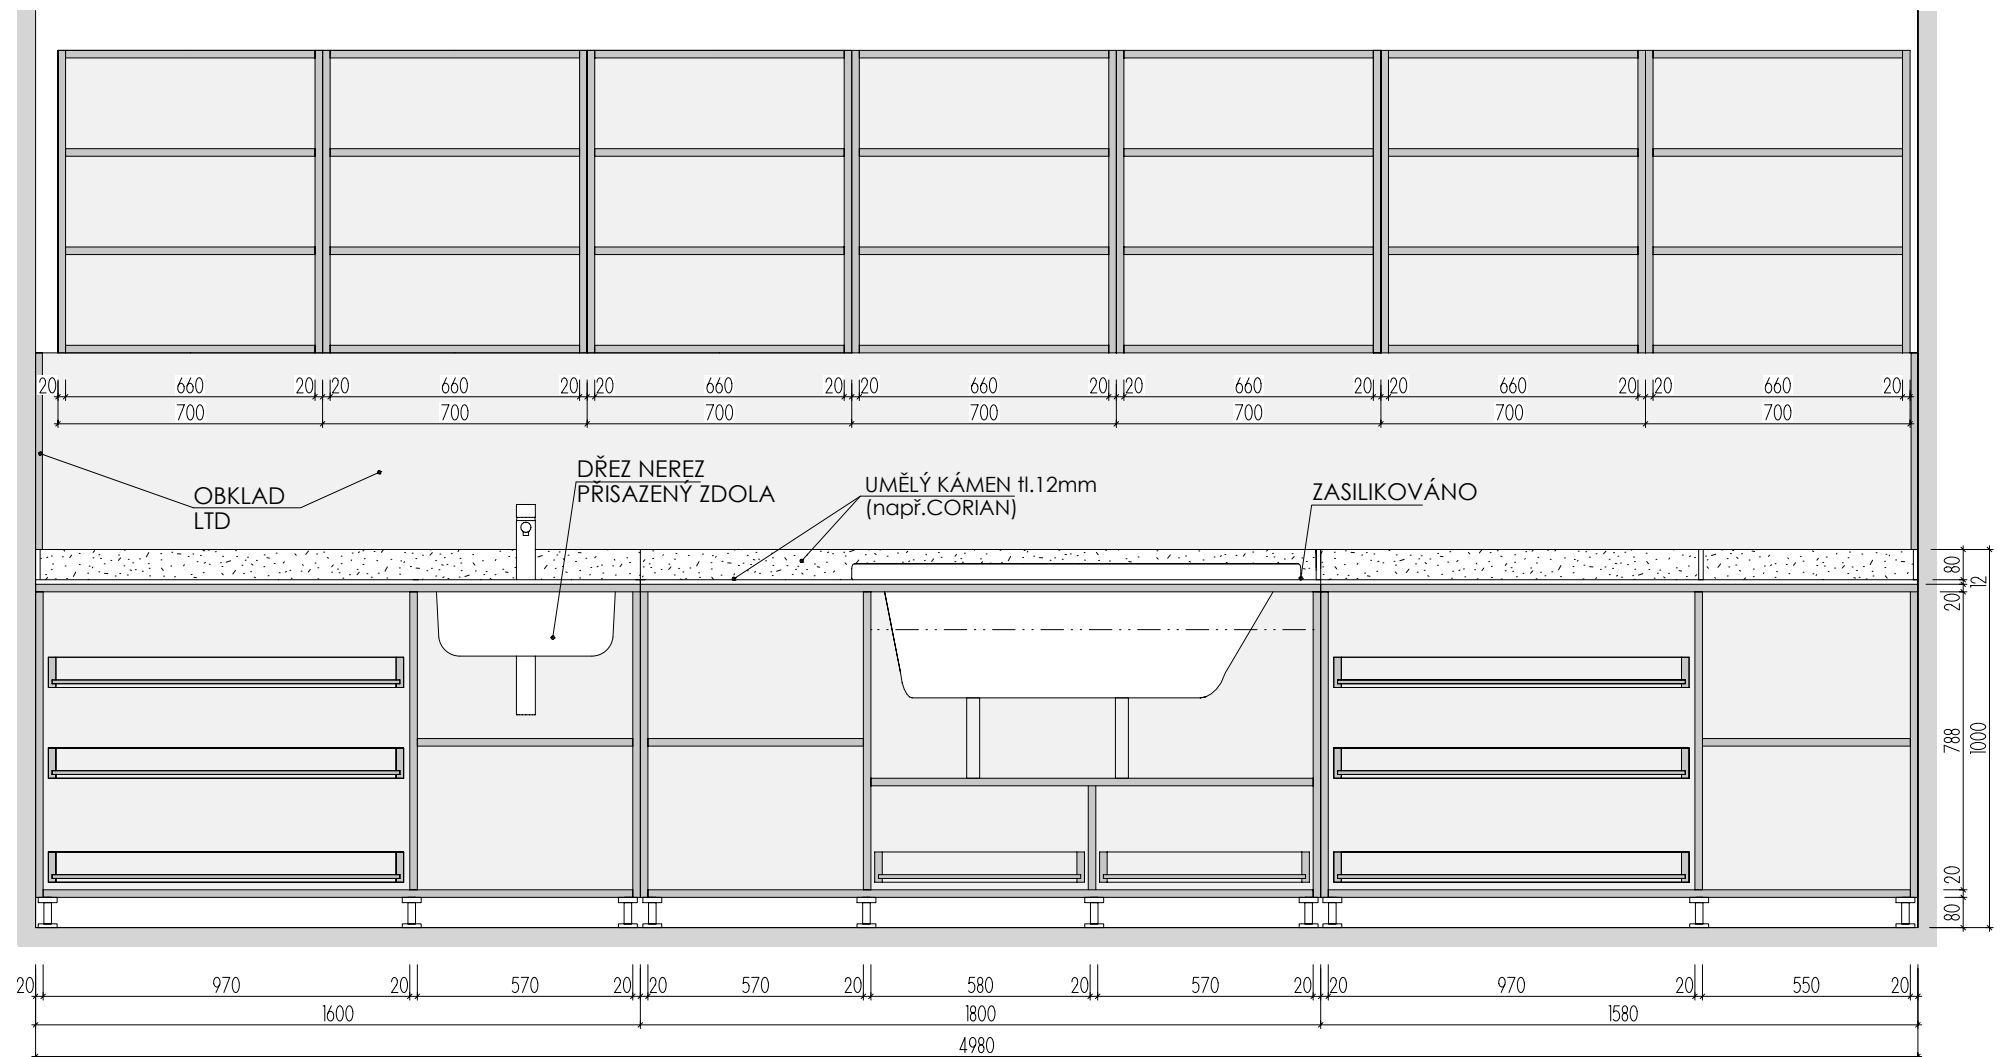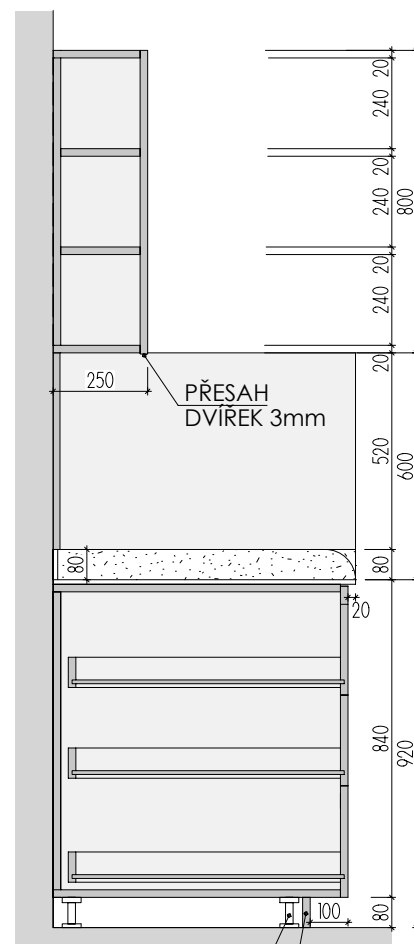

ŘEZ PODÉLNÝ

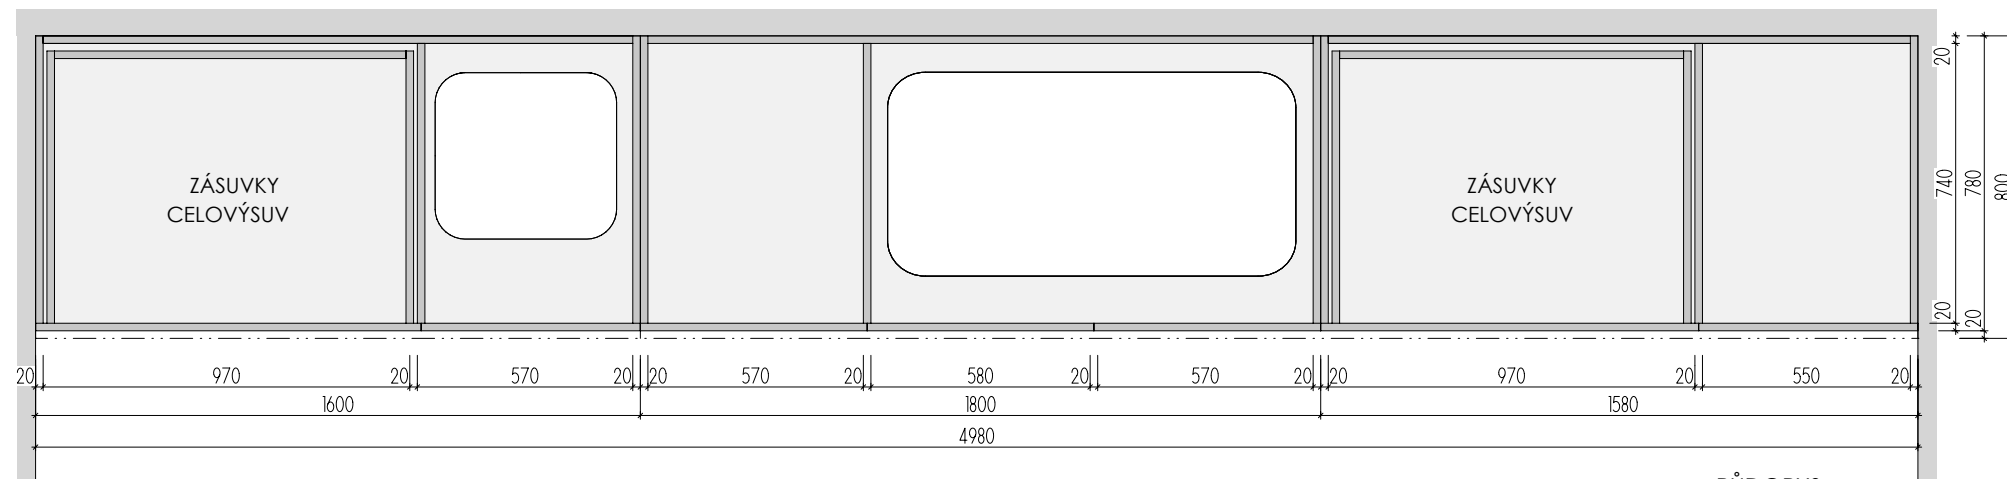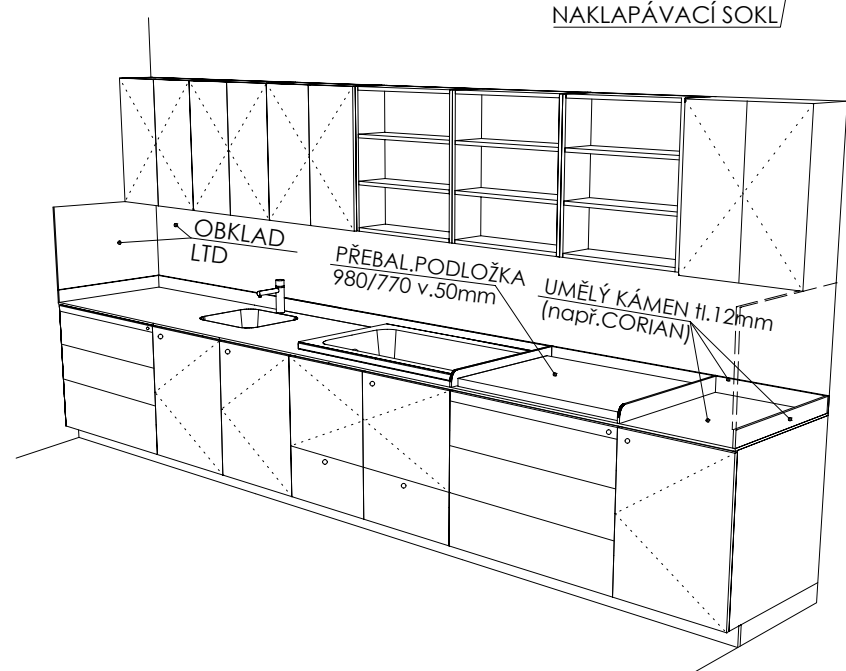

PŮDORYS BEZ HORNÍ DESKY

DEZÉN LTD: HORNÍ SKŘÍŇKY+OBKLAD: **U500 ST9 - LEDOVCOVĚ MODRÁ**

DOLNÍ SKŘÍŇKY: **U646 ST9 - NIAGÁRSKÁ ZELENÁ**

HRANY ABS 2mm V PŘÍSLUŠNÉ BARVĚ (U ZÁDOVÉ DESKY- PO CELÉM OBVODĚ)

UMĚLÝ KÁMEN - ODSTÍN **HANEX ICE QUEEN T-050** - VŠECHNY VNITŘNÍ ROHY

ZAKULACENY R 12mm - VIZ DETAIL B

MYCÍ STŮL **A-St-4** _2


MÍSTNOST: 202 64

ROZMĚRY JSOU ORIENTAČNÍ, NUTNO PŘEMĚRIT NA MÍSTĚ PO UKONČENÍ STAVEB.PRACÍ
ULOŽENÍ POLIC JE VÝŠKOVĚ MĚNITELNÉ


ELEKTR. A SLABOPROUDÉ ZÁSUVKY BUDOU OSAZENY PO KOORDINACI SE STAVBOU
KORPUS SKŘÍŇKY PRO VANU BUDE UPRAVEN DLE SKUTEČNÉ TECHNOLOGIE VANY
NA KŘÍDLĚ DVEŘÍ BEZ ZÁMKU JE VNITŘNÍ LIŠTA ZAMEZUJÍCÍ OTEVŘENÍ - KLAPAČKA
VEŠKERÉ SPÁRY MEZI SVISLÝM OBKLADEM LTD A UMĚLÝM KAMENEM BUDOU ZASILIKOVÁNY
PŘED VÝROBU BUDE DÍLENSKÁ DOKUMENTACE ODSOUHLAŠENA ARCHITEKTEM

DĚTSKÉ CENTRUM CHOCERADY | NÁVRH INTERIÉRU | 6/2018
ATYPICKÝ NÁBYTEK | M 1:20
MYCÍ STŮL A-St-4






MOA
studio moa

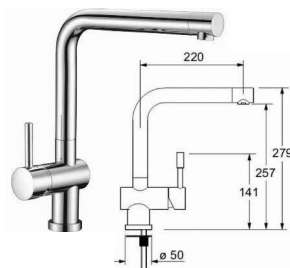

STOJÁNKOVÁ TLAKOVÁ BATERIE V CHROMOVÉM PROVEDENÍ. (např. Franke Samoa Chrom)

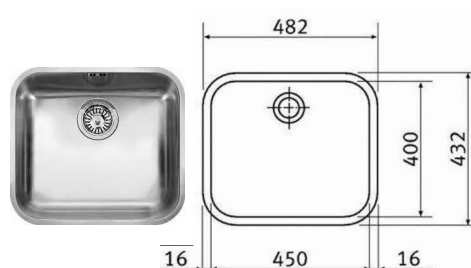

DŘEZ NEREZOVÝ DO UMĚLÝCH KAMENŮ PRO SPODNÍ ZABUDOVÁNÍ (např.: Franke GAX 110-45)

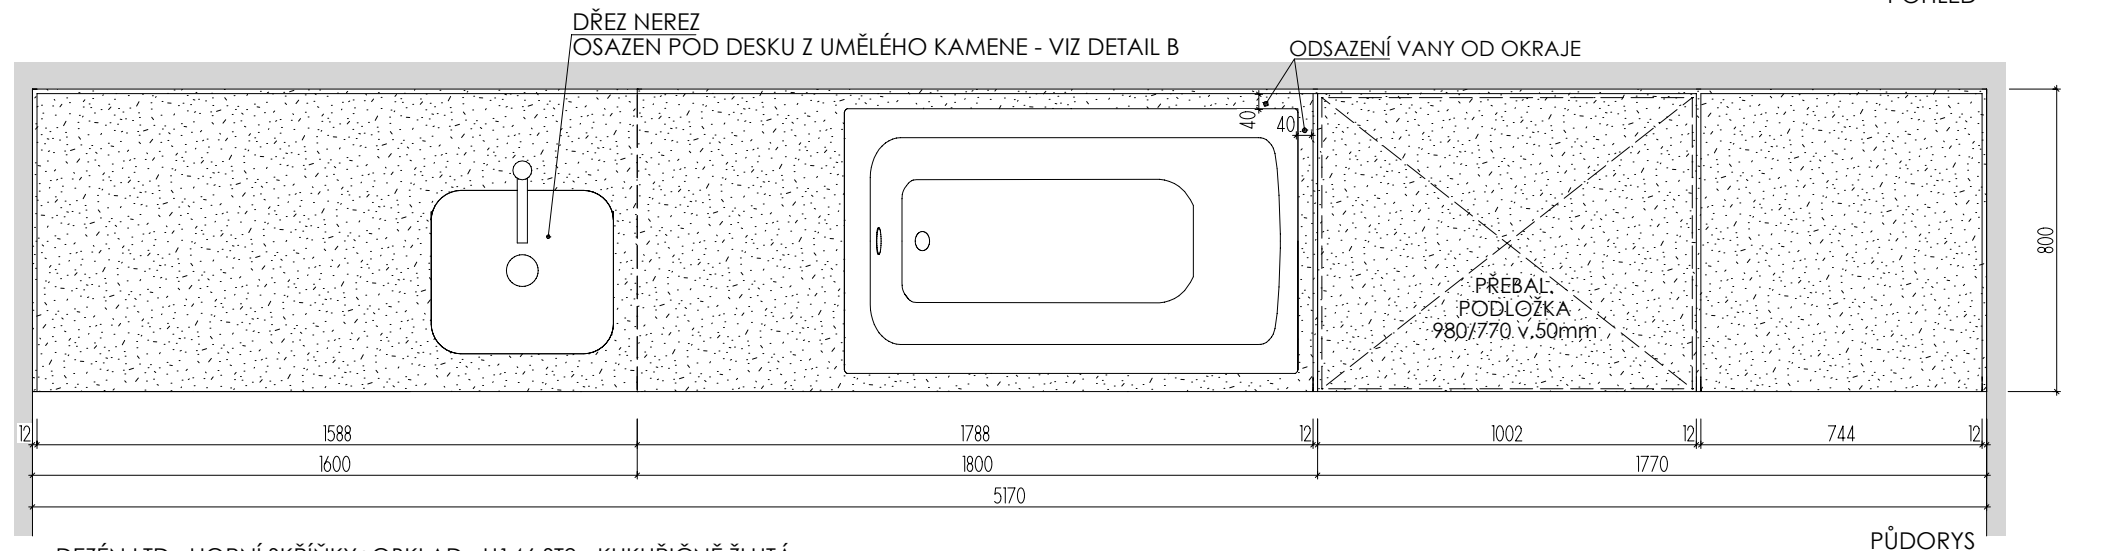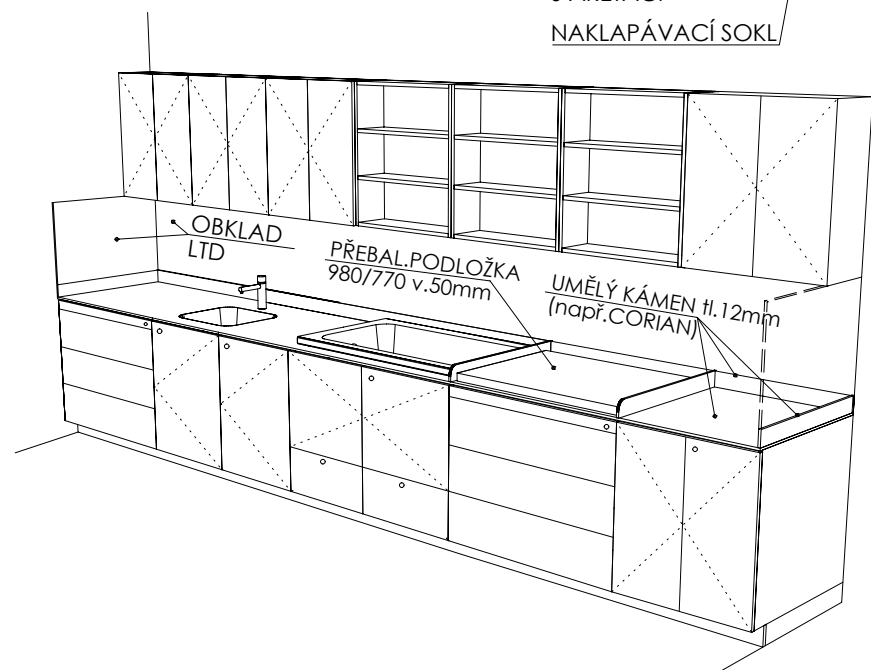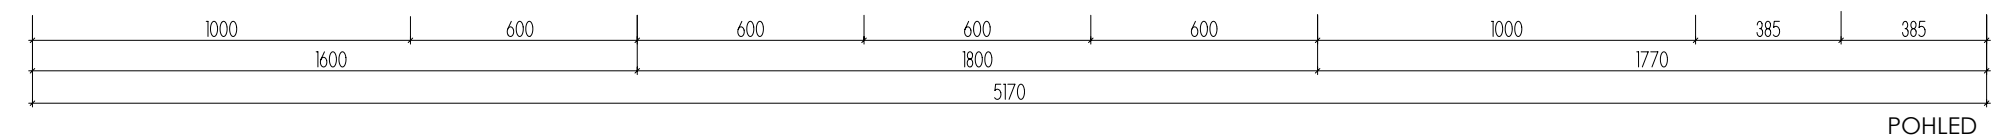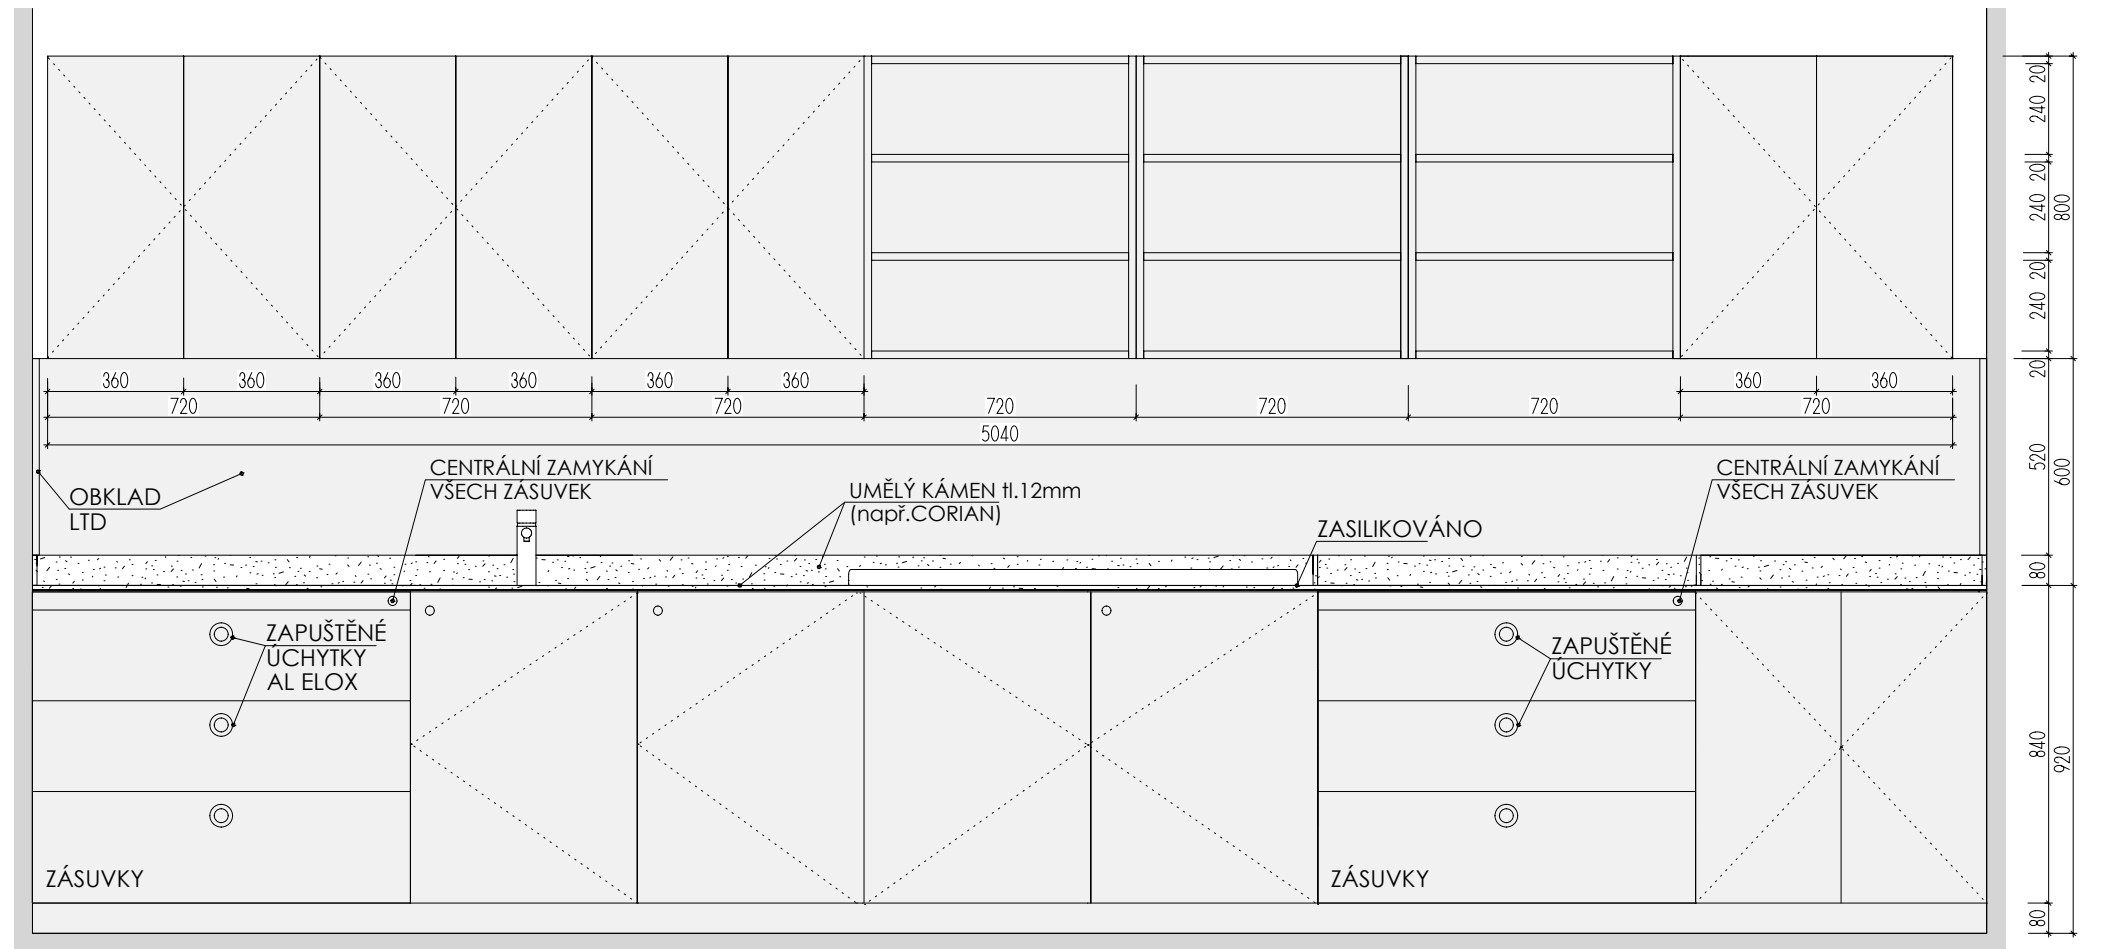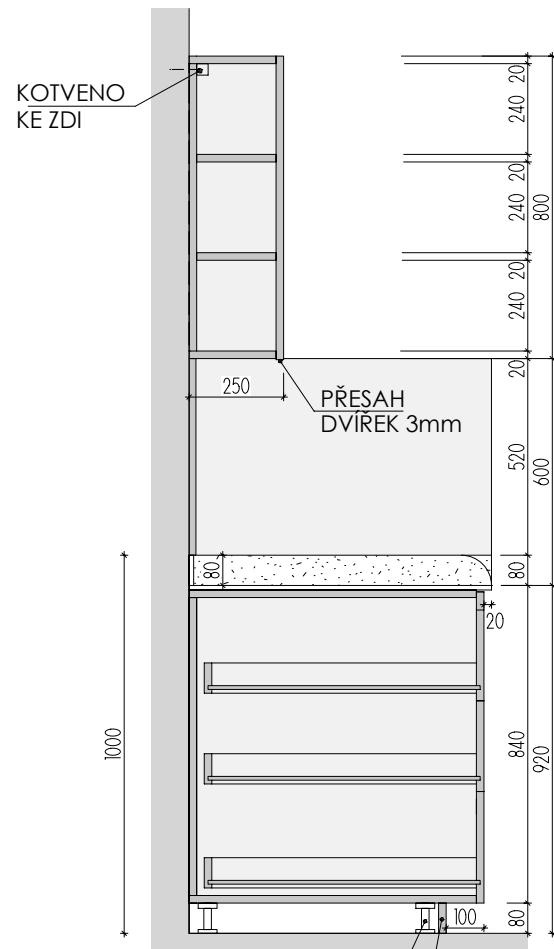

DEZÉN LTD: HORNÍ SKŘÍŇKY+OBKLAD: U146 ST9 - KUKUŘIČNĚ ŽLUTÁ
DOLNÍ SKŘÍŇKY: U626 ST9 - KIWI ZELENÁ

HRANY ABS 2mm V PŘÍSLUŠNÉ BARVĚ(U ZÁDOVÉ DESKY- PO CELÉM OBVODĚ)

UMĚLÝ KÁMEN - ODSŤÍN HANEX ICE QUEEN T-050 - VŠECHNY VNITŘNÍ ROHY
ZAKULACENY R 12mm - VIZ DETAIL B

ROZMĚRY JSOU ORIENTAČNÍ, NUTNO PŘEMĚRIT NA MÍSTĚ PO UKONČENÍ STAVEB.PRACÍ
ULOŽENÍ POLIC JE VÝŠKOVĚ MĚNITELNÉ
ELEKTR. A SLABOPROUDÉ ZÁSUVKY BUDOU OSAZENY PO KOORDINACI SE STAVBOU
KORPUS SKŘÍŇKY PRO VANU BUDE UPRAVEN DLE SKUTEČNÉ TECHNOLOGIE VANY
NA KŘÍDLE DVEŘÍ BEZ ZÁMKU JE VNITŘNÍ LIŠTA ZAMEZUJÍCÍ OTEVŘENÍ - KLAPAČKA
VEŠKERÉ SPÁRY MEZI SVISLÝM OBKLADEM LTD A UMĚLÝM KAMENEM BUDOU ZASILIKOVÁNY
PŘED VÝROBOU BUDE DÍLENSKÁ DOKUMENTACE ODSOUHLASENA ARCHITEKTEM





MYCÍ STŮL **A-St-5** _1


MÍSTNOST: 202 62

DĚTSKÉ CENTRUM CHOCERADY | NÁVRH INTERIÉRU | 6/2018
ATYPICKÝ NÁBYTEK | M 1:20
MYCÍ STŮL A-St-5

MOA
studio moa

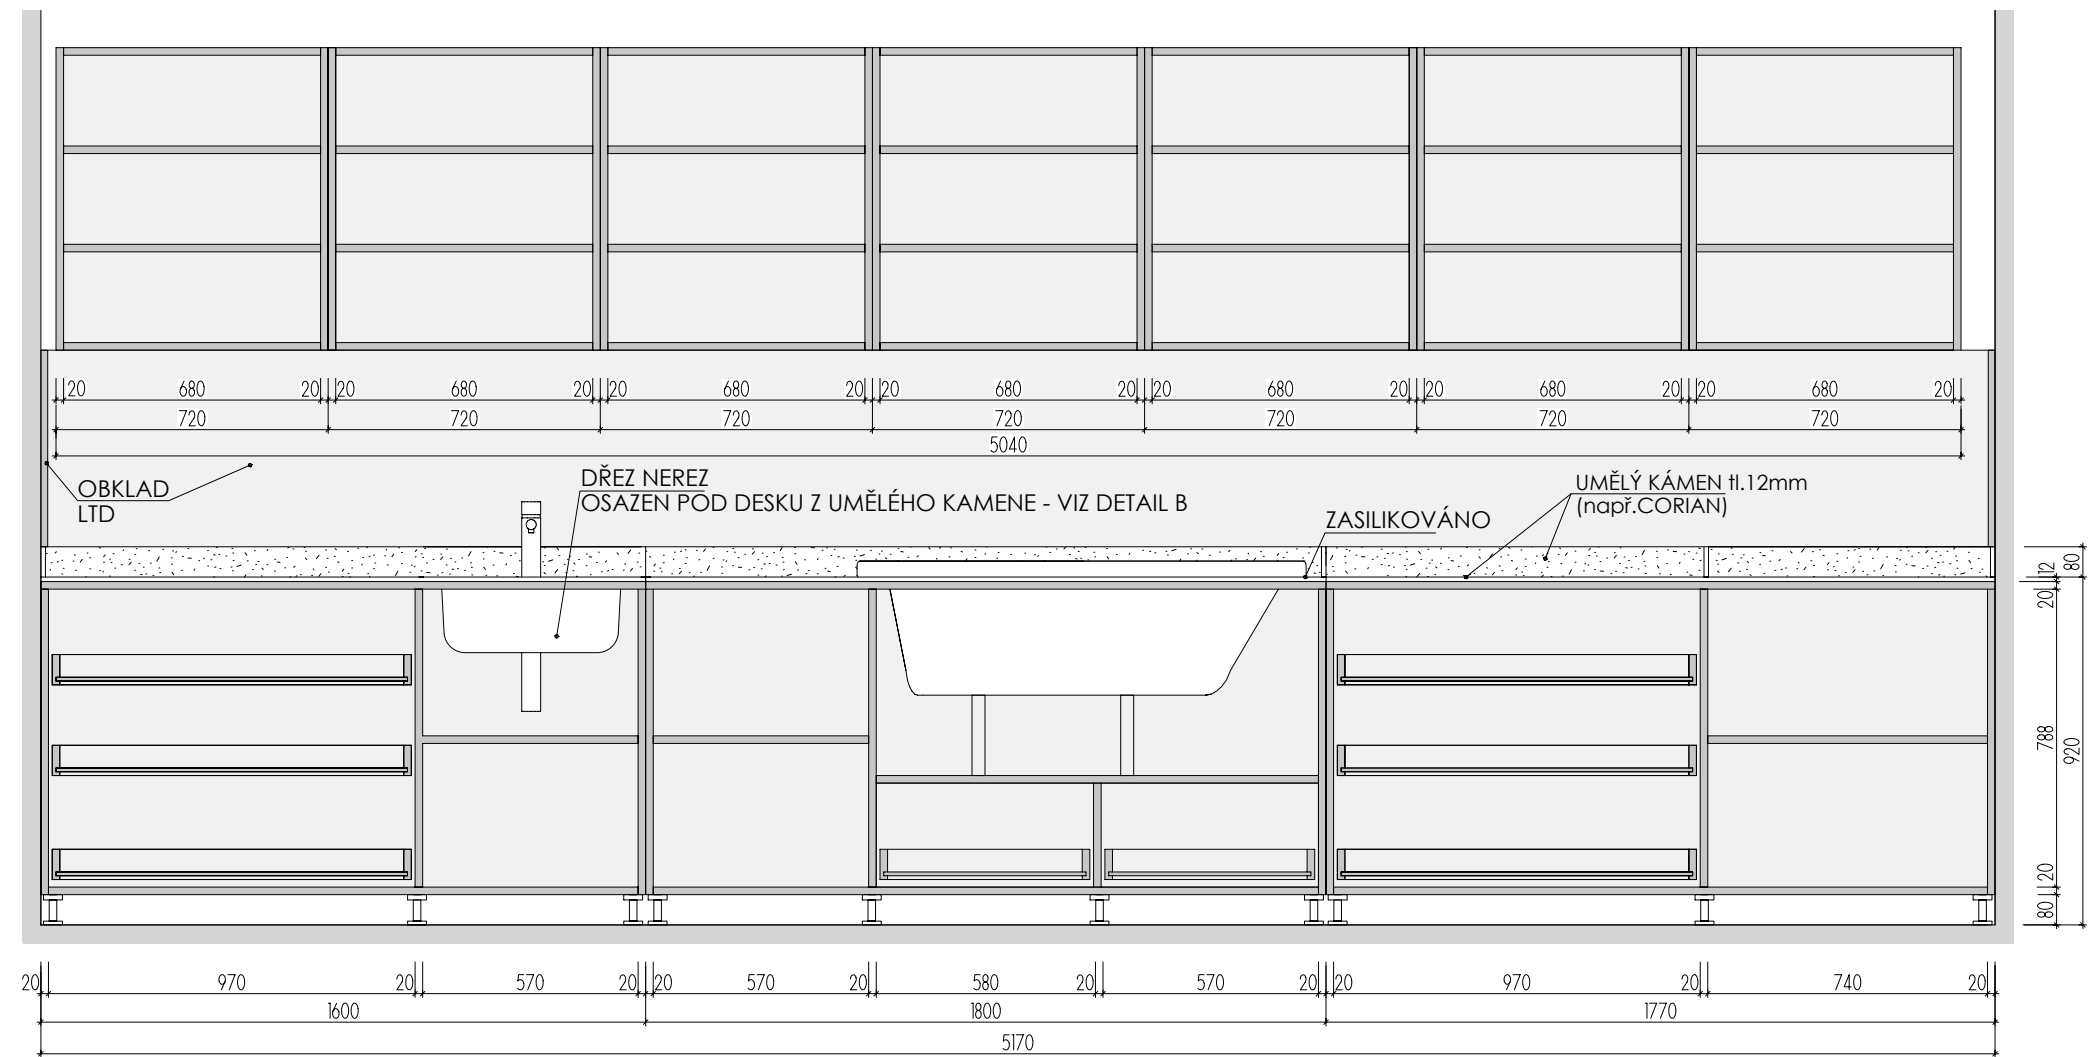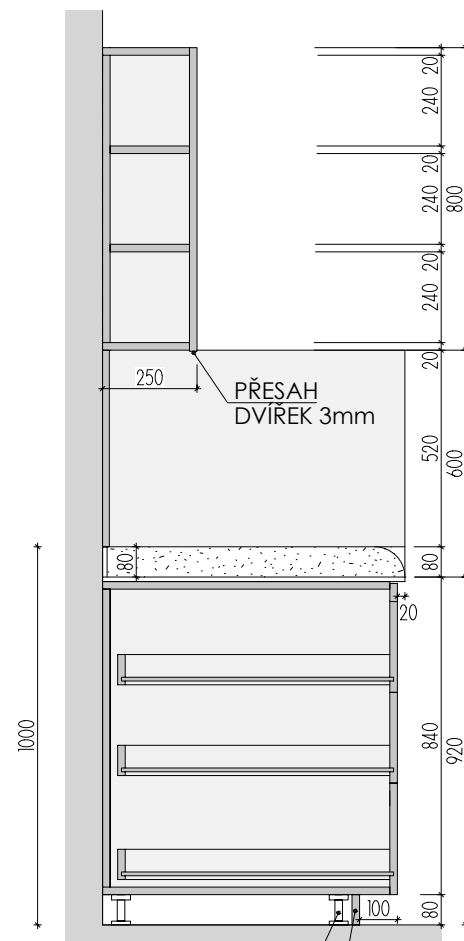

ŘEZ PODÉLNÝ

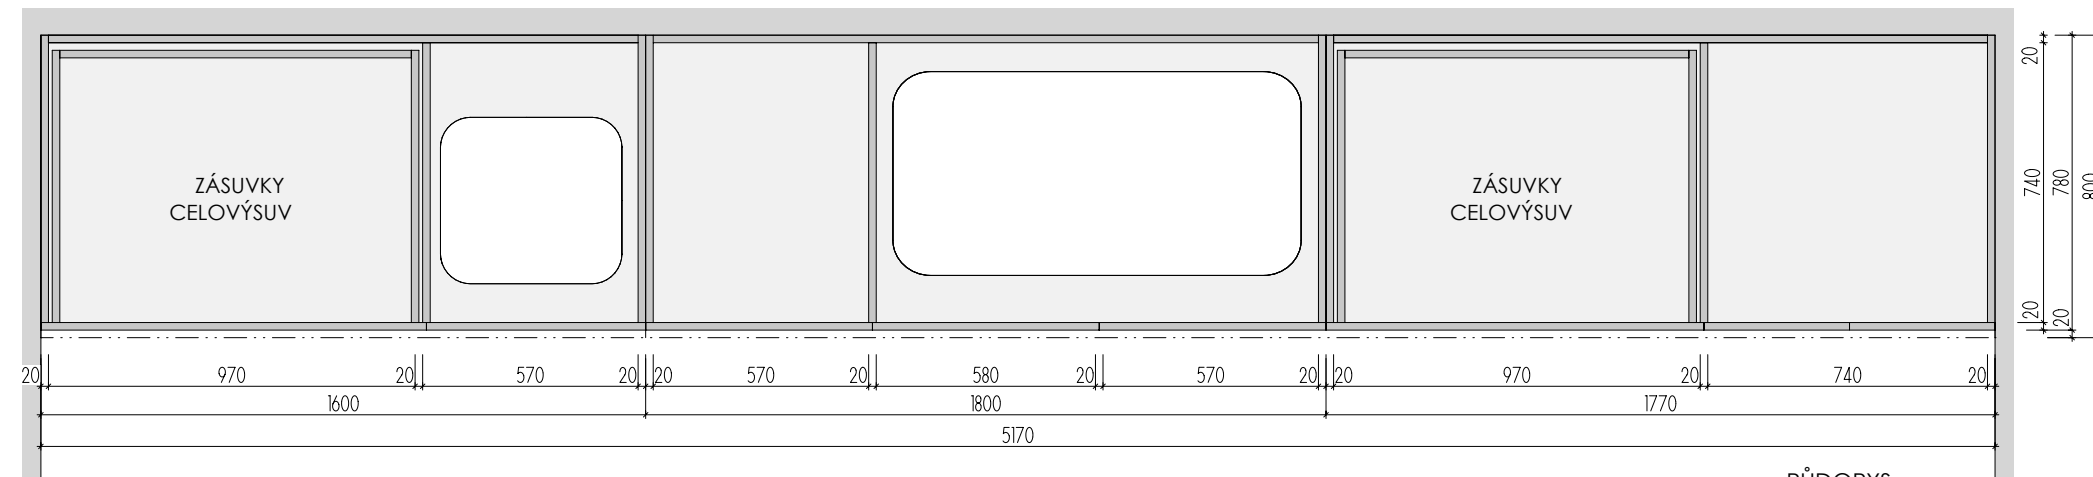

PŮDORYS BEZ HORNÍ DESKY

DEZÉN LTD: HORNÍ SKŘÍŇKY+OBKLAD: U146 ST9 - KUKUŘIČNĚ ŽLUTÁ
DOLNÍ SKŘÍŇKY: U626 ST9 - KIWI ZELENÁ

HRANY ABS 2mm V PŘÍSLUŠNÉ BARVĚ (U ZÁDOVÉ DESKY- PO CELÉM OBVODĚ)
UMĚLÝ KÁMEN - ODSŤÍN HANEX ICE QUEEN T-050 - VŠECHNY VNITŘNÍ ROHY
ZAKULACENY R 12mm - VIZ DETAIL B



ROZMĚRY JSOU ORIENTAČNÍ, NUTNO PŘEMĚŘIT NA MÍSTĚ PO UKONČENÍ STAVEB.PRACÍ
ULOŽENÍ POLIC JE VÝŠKOVĚ MĚNITELNÉ
ELEKTR. A SLABOPROUDÉ ZÁSUVKY BUDOU OSAZENY PO KOORDINACI SE STAVBOU
KORPUS SKŘÍŇKY PRO VANU BUDE UPRAVEN DLE SKUTEČNÉ TECHNOLOGIE VANY
NA KŘÍDLĚ DVEŘÍ BEZ ZÁMKU JE VNITŘNÍ LIŠTA ZAMEZUJÍCÍ OTEVŘENÍ - KLAPAČKA
VEŠKERÉ SPÁRY MEZI SVISLÝM OBKLADEM LTD A UMĚLÝM KAMENEM BUDOU ZASILIKOVÁNY
PŘED VÝROBOU BUDE DÍLENSKÁ DOKUMENTACE ODSOUHLAŠENA ARCHITEKTEM

MYCÍ STŮL A-St-5 _2


MÍSTNOST: 202 62

DĚTSKÉ CENTRUM CHOCERADY | NÁVRH INTERIÉRU | 6/2018
ATYPICKÝ NÁBYTEK | M 1:20
MYCÍ STŮL A-St-5




MOA
studio moa

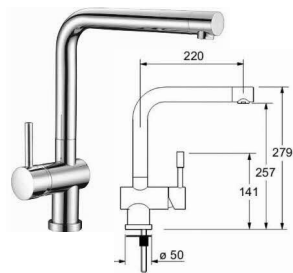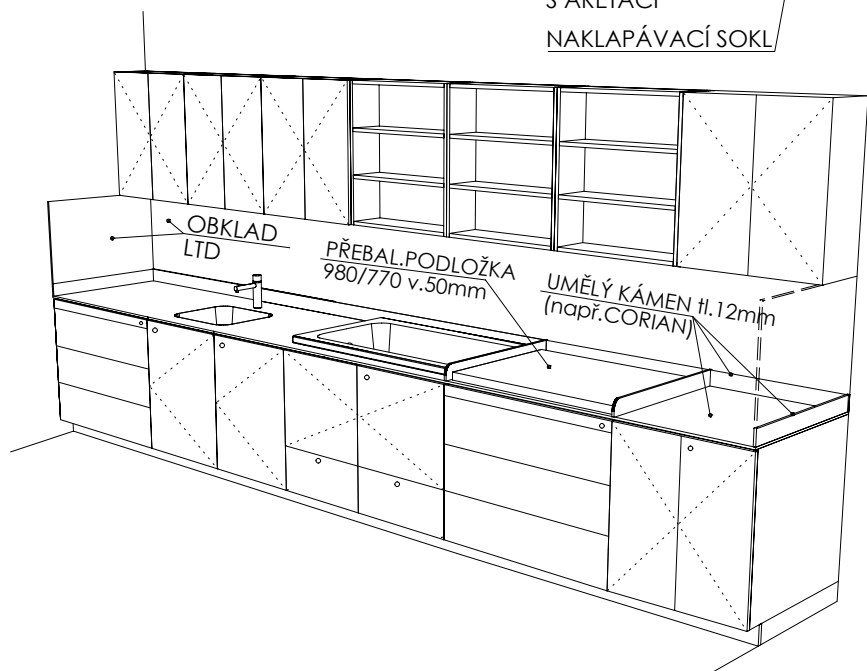



STOJÁNKOVÁ TLAKOVÁ BATERIE V CHROMOVÉM PROVEDENÍ. (např. Franke Samoa Chrom)

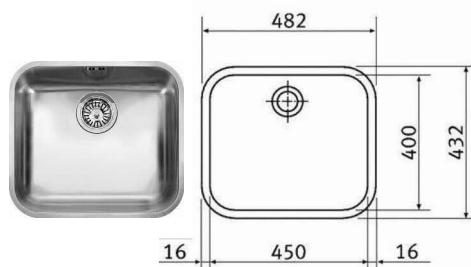


DŘEZ NEREZOVÝ DO UMĚLÝCH KAMENŮ PRO SPODNÍ ZABUDOVÁNÍ (např.: Franke GAX 110-45)

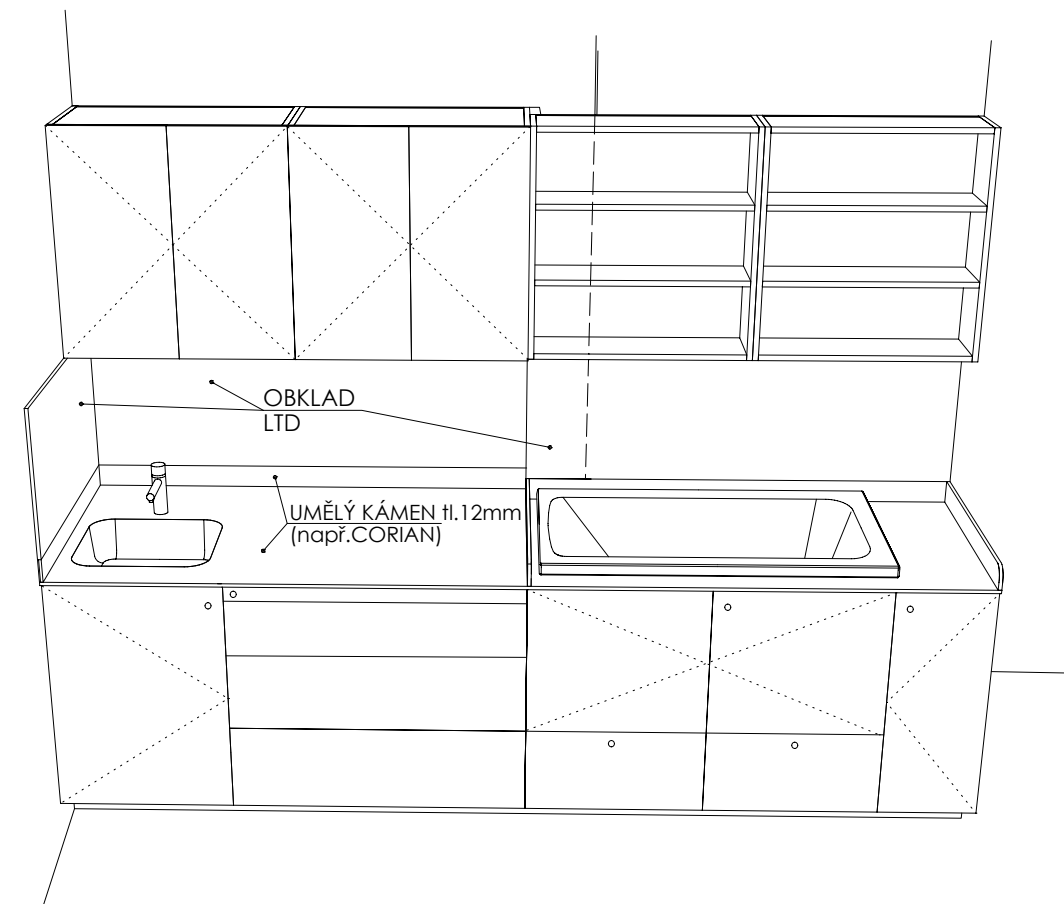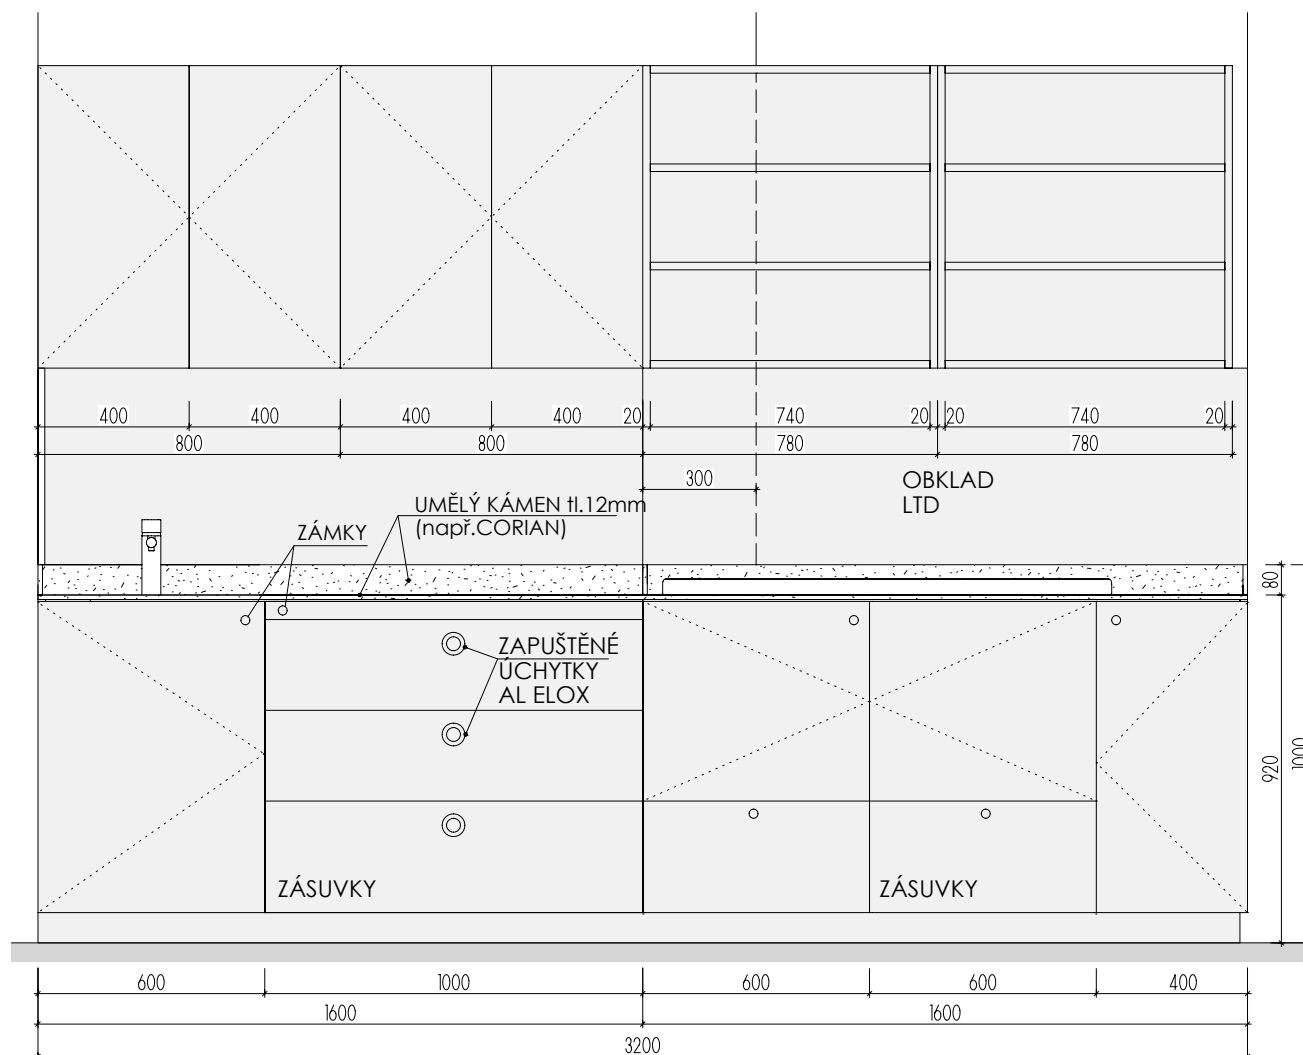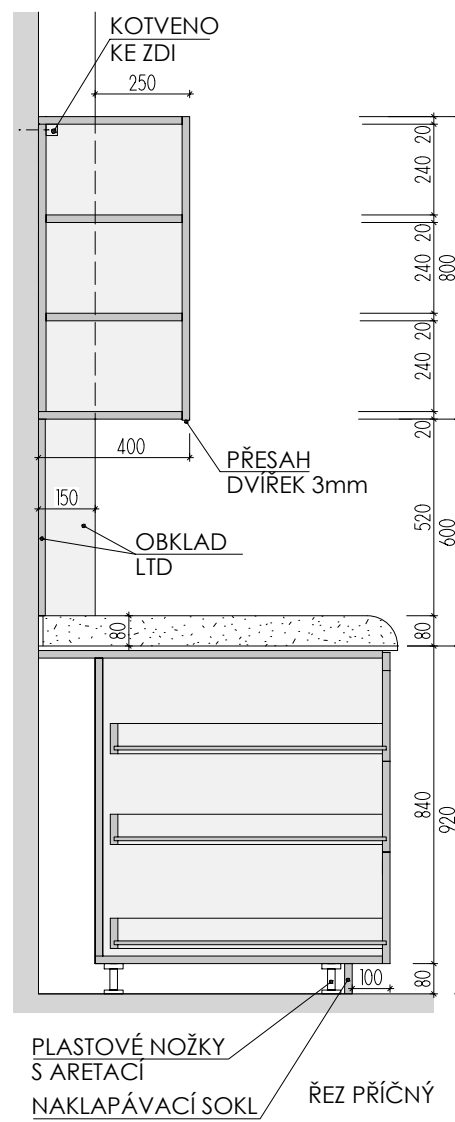

DŘEZ NEREZ
 OSAŽEN POD DESKU Z UMĚLÉHO KAMENE - VIZ DETAIL B
 ODSAZENÍ VANY OD OKRAJE
 POHLED

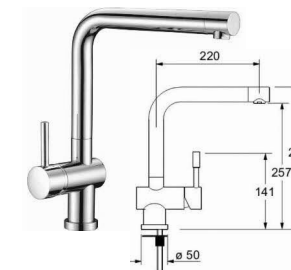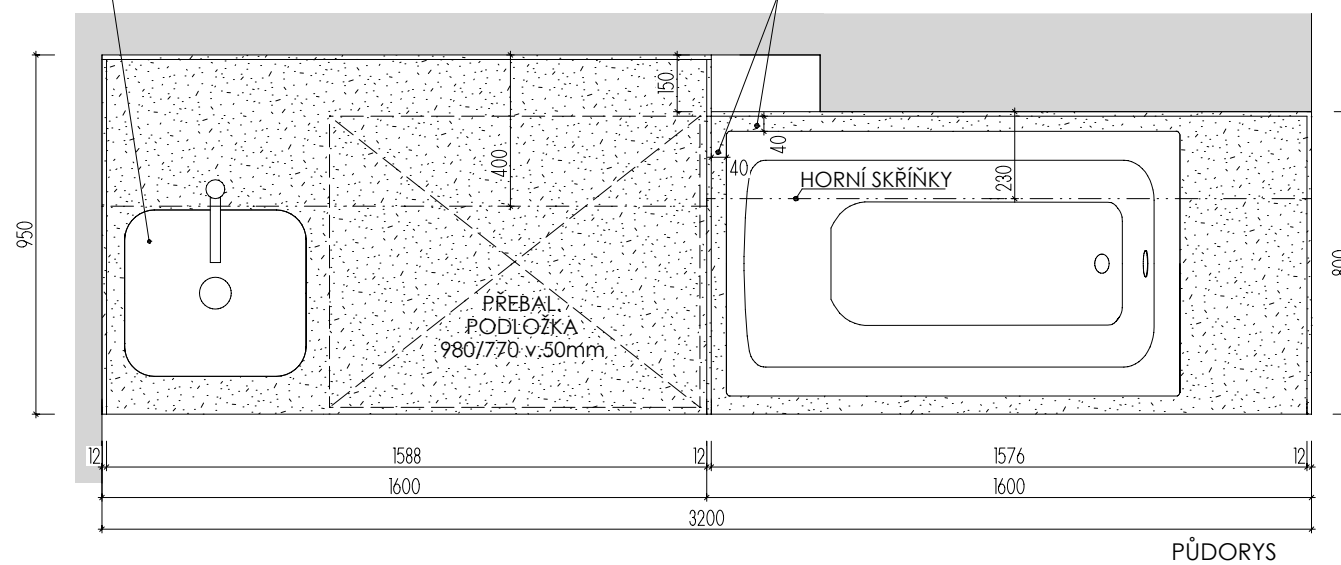

STOJÁNKOVÁ TLAKOVÁ BATERIE V CHROMOVÉM PROVEDENÍ. (např. Franke Samoa Chrom)

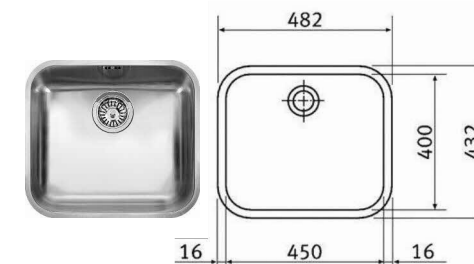

DŘEZ NEREZOVÝ DO UMĚLÝCH KAMENŮ PRO SPODNÍ ZABUDOVÁNÍ (např.: Franke GAX 110-45)

DEZÉN LTD: U140 ST9 - ŠAFRÁNOVĚ ŽLUTÁ
 HRANY ABS 2mm V PŘÍSLUŠNÉ BARVĚ (U ZÁDOVÉ DESKY- PO CELÉM OBVODĚ)
 UMĚLÝ KÁMEN - ODSŤÍN HANEX ICE QUEEN T-050 - VŠECHNY VNITŘNÍ ROHY ZAKULACENY R 12mm - VIZ DETAIL B






MYCÍ STŮL A-St-6 _1

MÍSTNOST: 202 63


ROZMĚRY JSOU ORIENTAČNÍ, NUTNO PŘEMĚŘIT NA MÍSTĚ PO UKONČENÍ STAVEB.PRAČÍ
 ULOŽENÍ POLIC JE VÝŠKOVĚ MĚNITELNÉ
 ELEKTR. A SLABOPROUDÉ ZÁSUVKY BUDOU OSAZENY PO KOORDINACI SE STAVBOU
 KORPUS SKŘÍŇKY PRO VANU BUDE UPRAVEN DLE SKUTEČNÉ TECHNOLOGIE VANY
 NA KŘÍDLE DVEŘÍ BEZ ZÁMKU JE VNITŘNÍ LIŠTA ZAMEZUJÍCÍ OTEVŘENÍ - KLAPAČKA
 VEŠKERÉ SPÁRY MEZI SVISLÝM OBKLADEM LTD A UMĚLÝM KAMENEM BUDOU ZASILIKOVÁNY
 PŘED VÝROBOU BUDE DÍLENSKÁ DOKUMENTACE ODSOUHLASENA ARCHITEKTEM

DĚTSKÉ CENTRUM CHOCERADY | NÁVRH INTERIÉRU | 6/2018
 ATYPICKÝ NÁBYTEK | M 1:20
 MYCÍ STŮL A-St-6

MOA
 studio moa

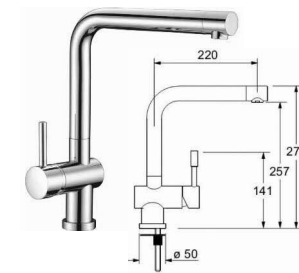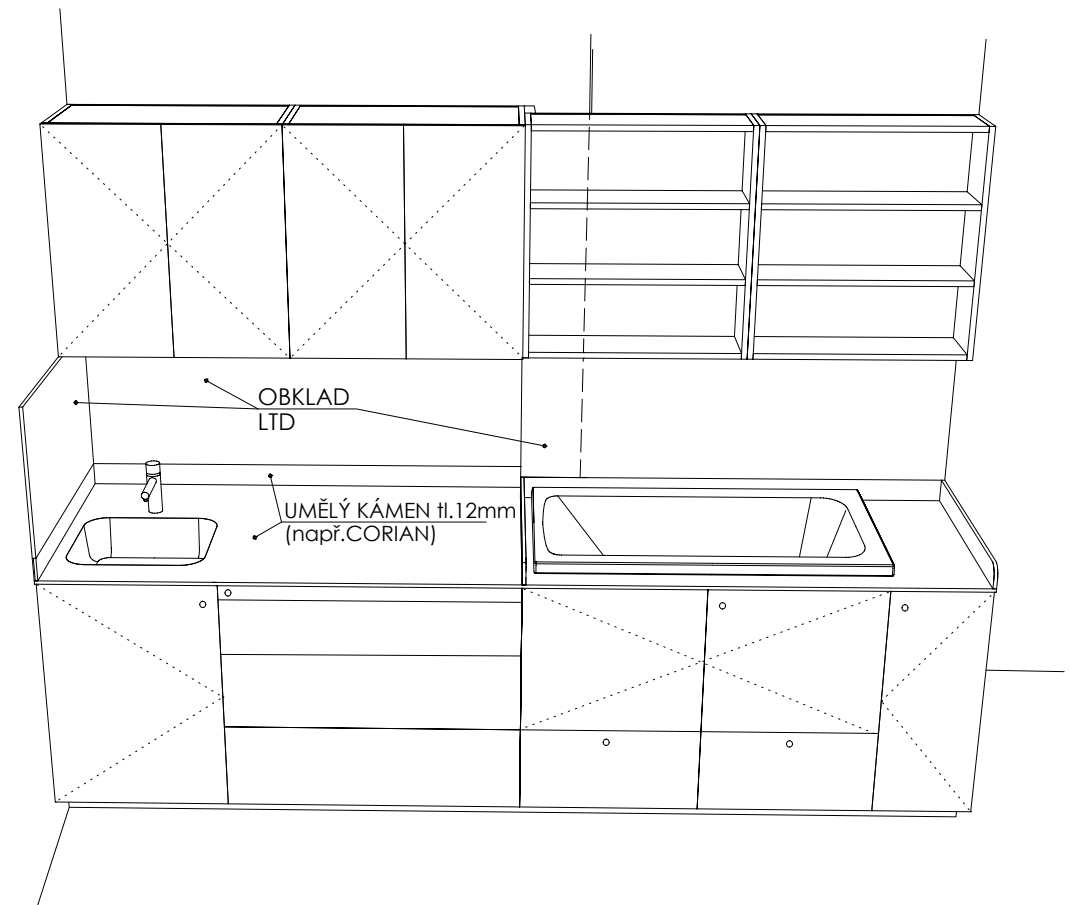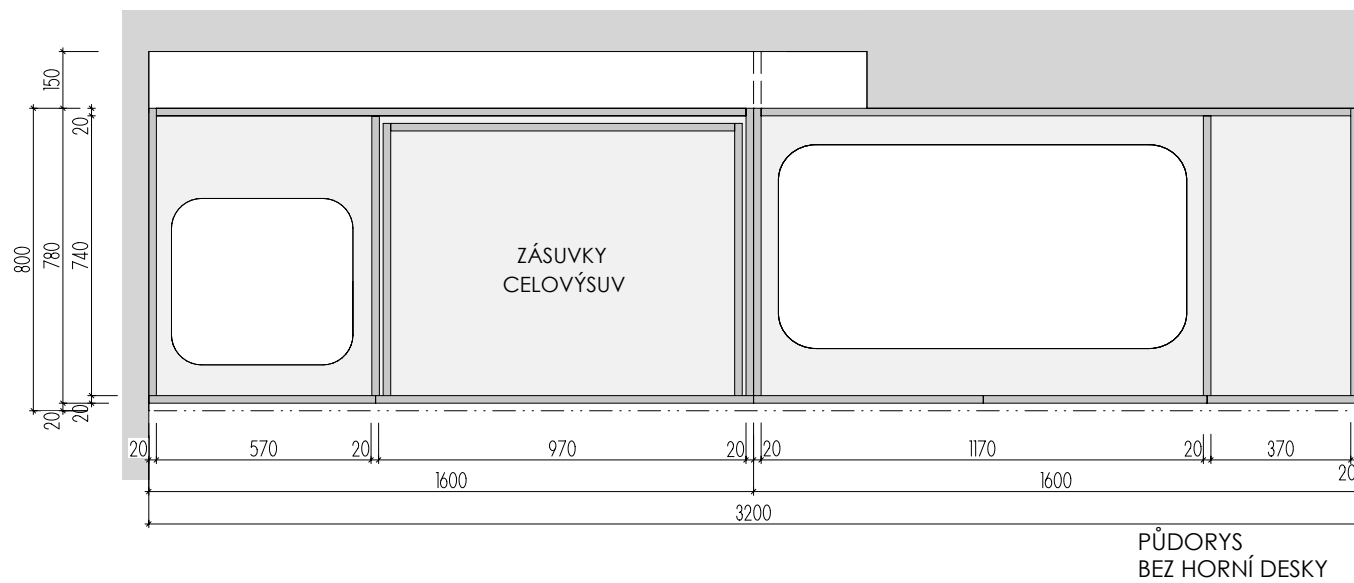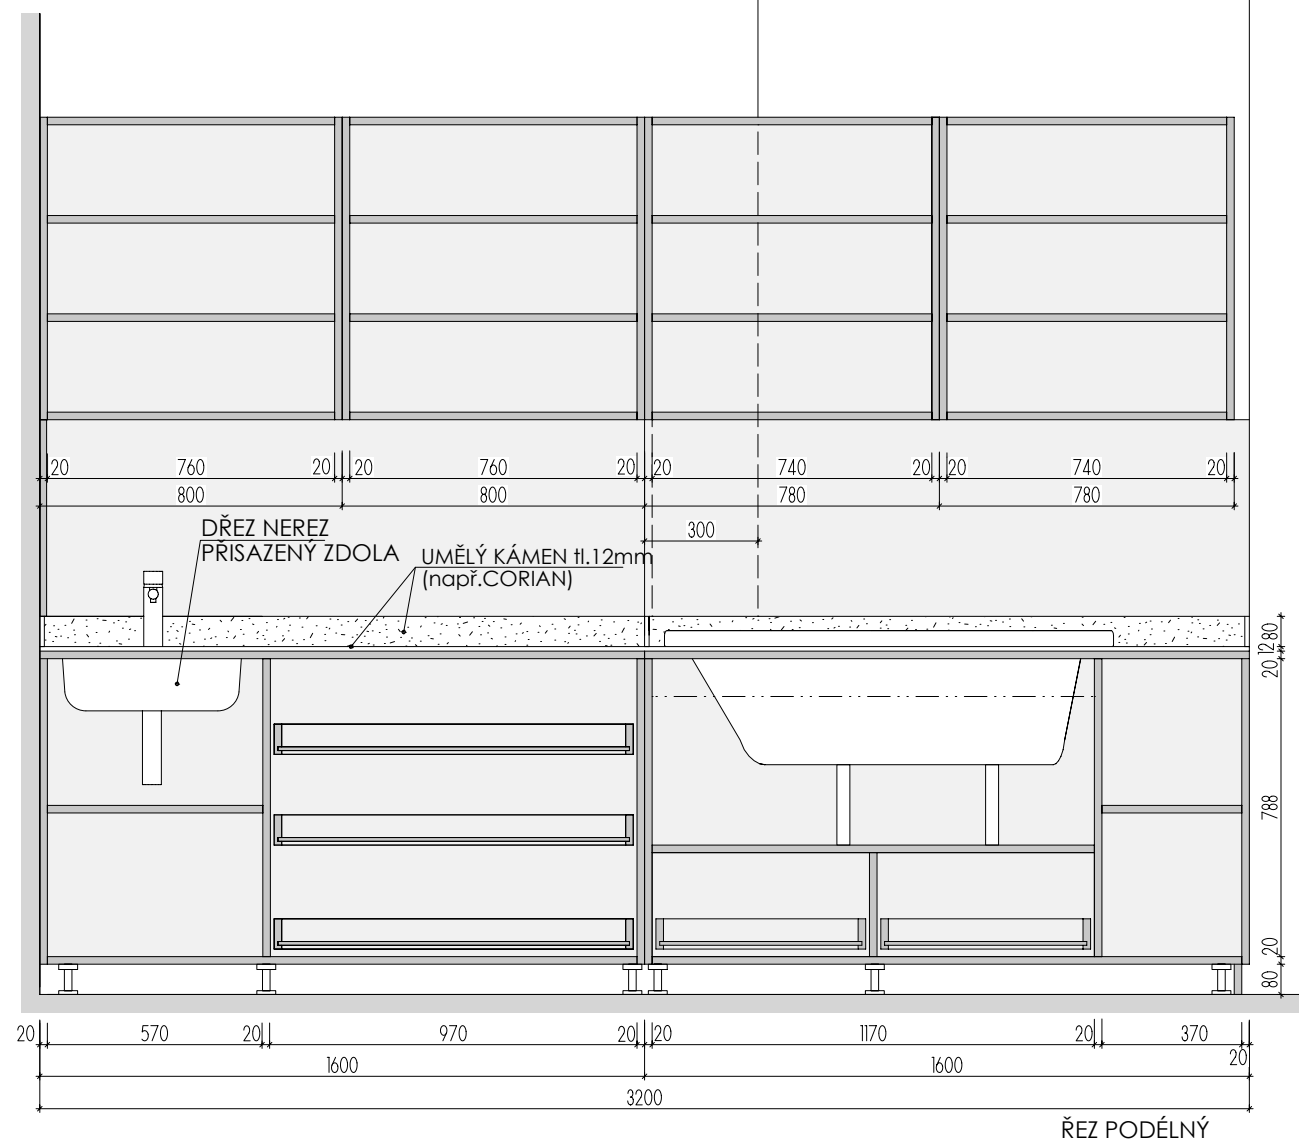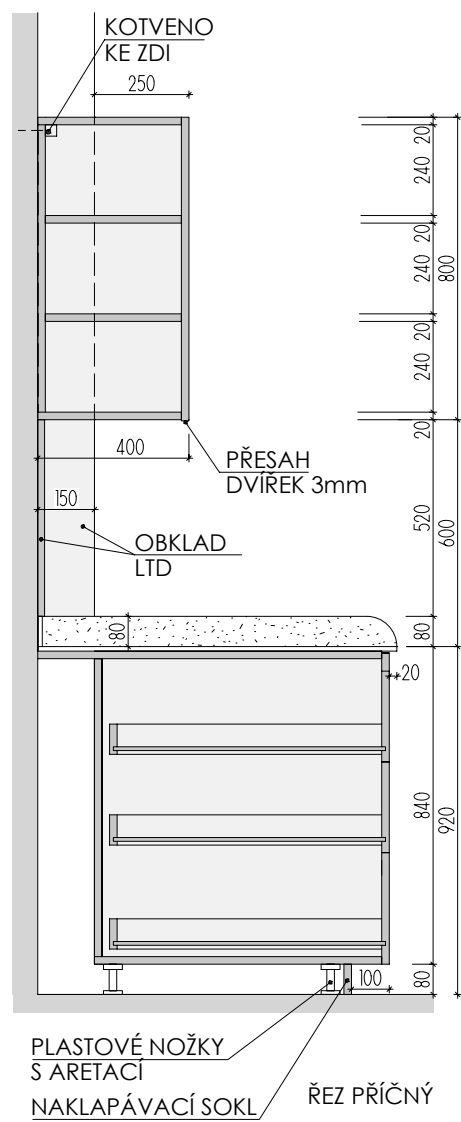

STOJÁNKOVÁ TLAKOVÁ BATERIE V CHROMOVÉM PROVEDENÍ. (např. Franke Samoa Chrom)

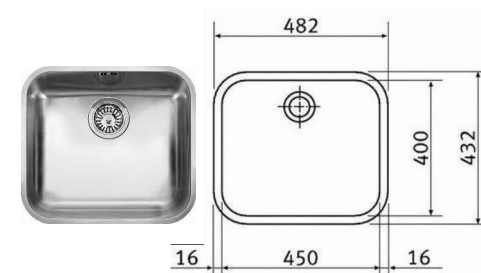

DŘEZ NEREZOVÝ DO UMĚLÝCH KAMENŮ PRO SPODNÍ ZABUDOVÁNÍ (např.: Franke GAX 110-45)

DEZÉN LTD: U140 ST9 - ŠAFRÁNOVĚ ŽLUTÁ
 HRANY ABS 2mm V PŘÍSLUŠNÉ BARVĚ (U ZÁDOVÉ DESKY - PO CELÉM OBVODĚ)
 UMĚLÝ KÁMEN - ODSTÍN HANEX ICE QUEEN T-050 - VŠECHNY VNITŘNÍ ROHY ZAKULACENY R 12mm - VIZ DETAIL B







ROZMĚRY JSOU ORIENTAČNÍ, NUTNO PŘEMĚŘIT NA MÍSTĚ PO UKONČENÍ STAVEB.PRACÍ
 ULOŽENÍ POLIC JE VÝŠKOVĚ MĚNITELNÉ
 ELEKTR. A SLABOPROUDÉ ZÁSUVKY BUDOU OSAZENY PO KOORDINACI SE STAVBOU
 KORPUS SKŘÍŇKY PRO VANU BUDE UPRAVEN DLE SKUTEČNÉ TECHNOLOGIE VANY
 NA KŘÍDLE DVEŘÍ BEZ ZÁMKU JE VNITŘNÍ LIŠTA ZAMEZUJÍCÍ OTEVŘENÍ - KLAPAČKA
 VEŠKERÉ SPÁRY MEZI SVISLÝM OBKLADEM LTD A UMĚLÝM KAMENEM BUDOU ZASILIKOVÁNY
 PŘED VÝROBU BUDE DÍLENSKÁ DOKUMENTACE ODSOUHLASENA ARCHITEKTEM

MYCÍ STŮL A-St-6 _2

MÍSTNOST: 202 63

DĚTSKÉ CENTRUM CHOČERADY | NÁVRH INTERIÉRU | 6/2018
 ATYPICKÝ NÁBYTEK | M 1:20
 MYCÍ STŮL A-St-6

MOA
 studio moa

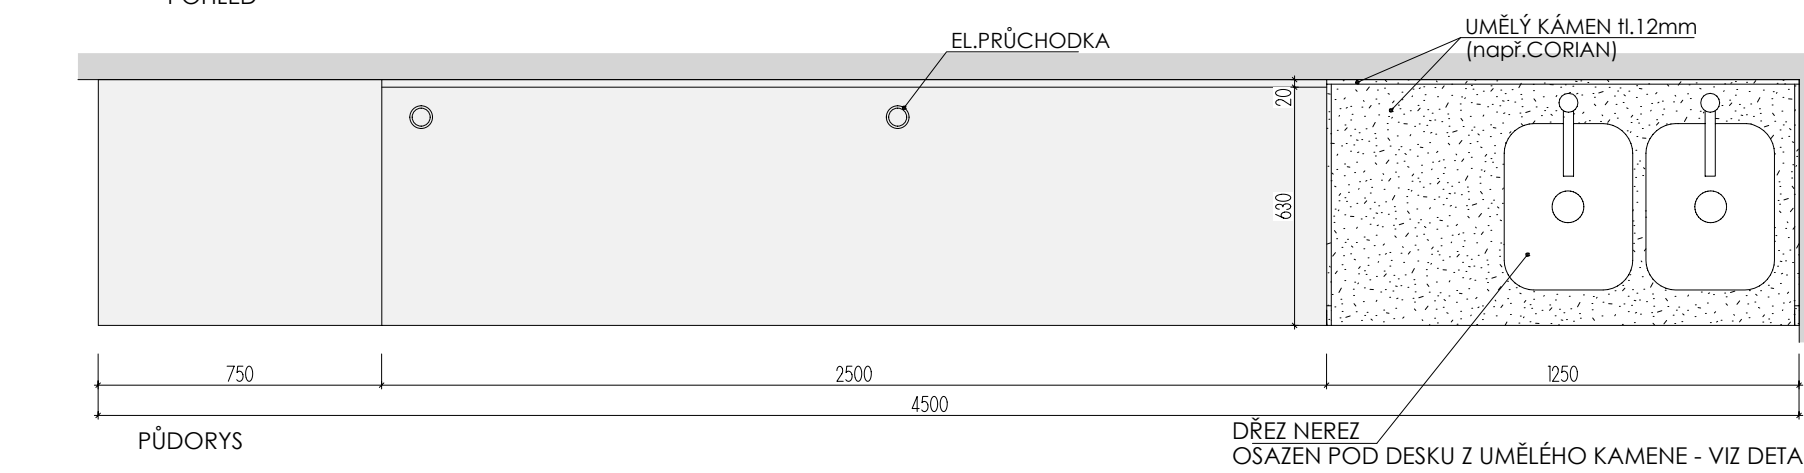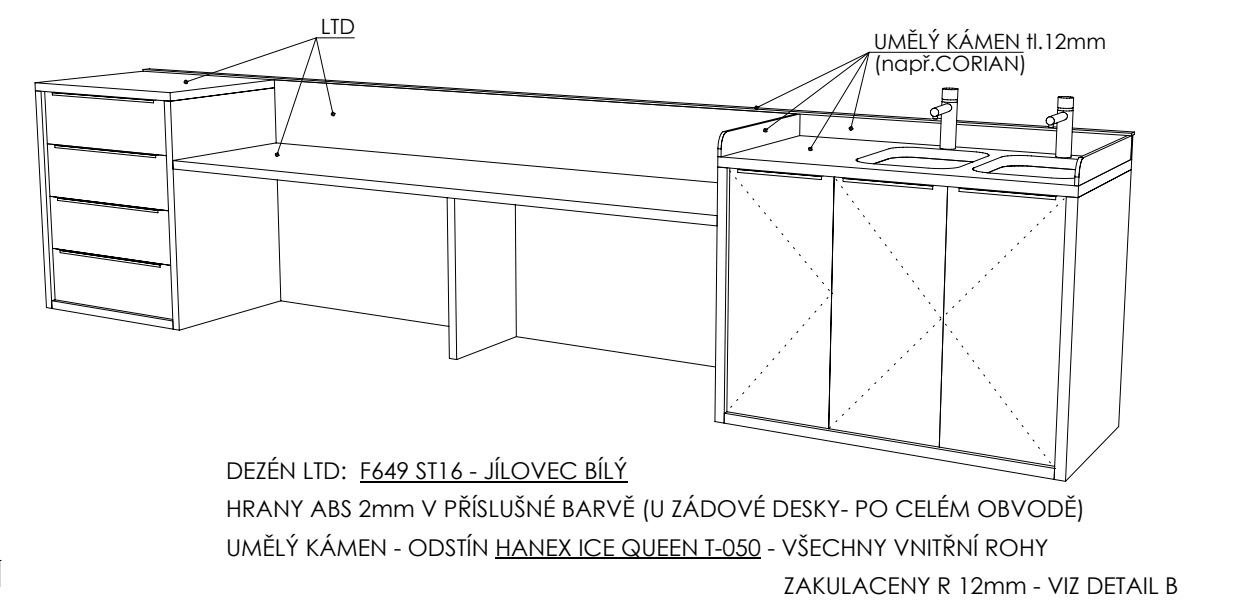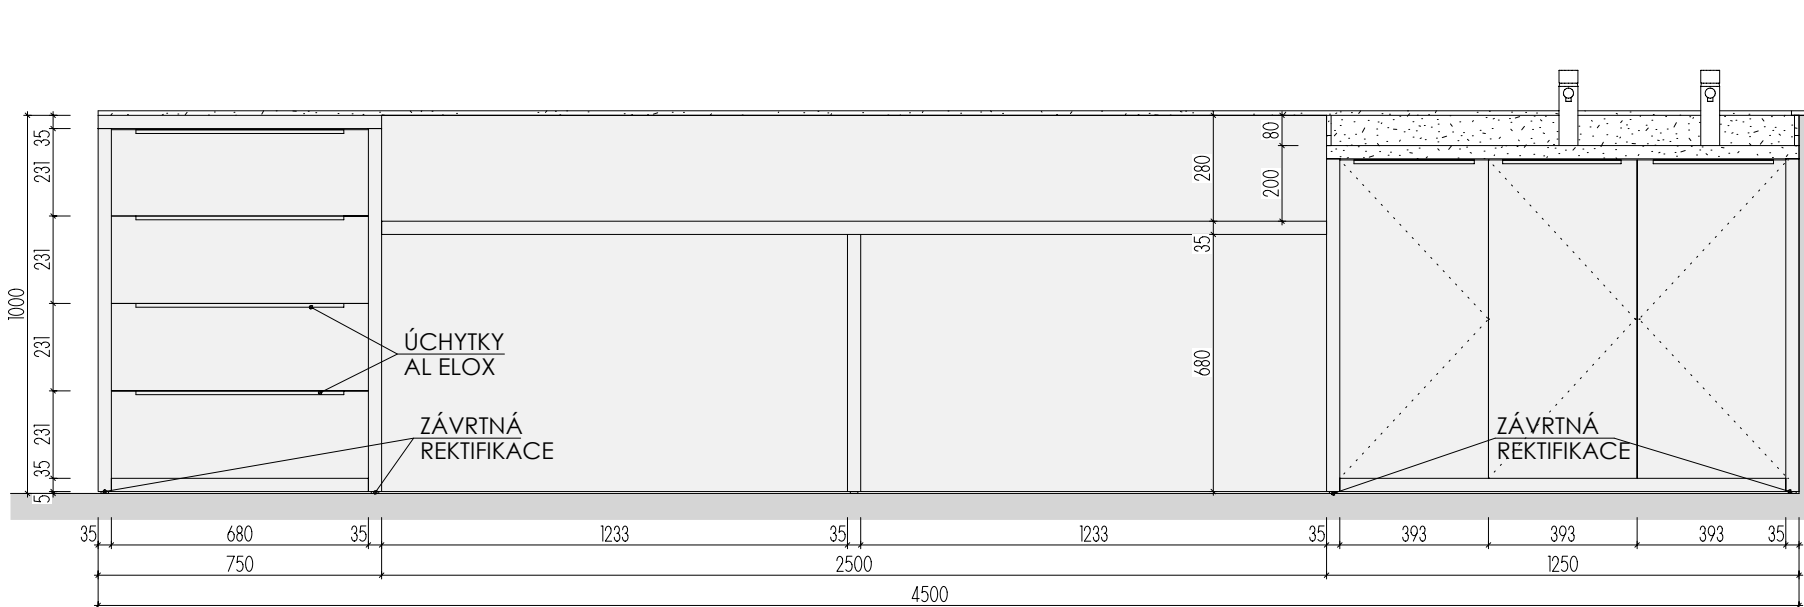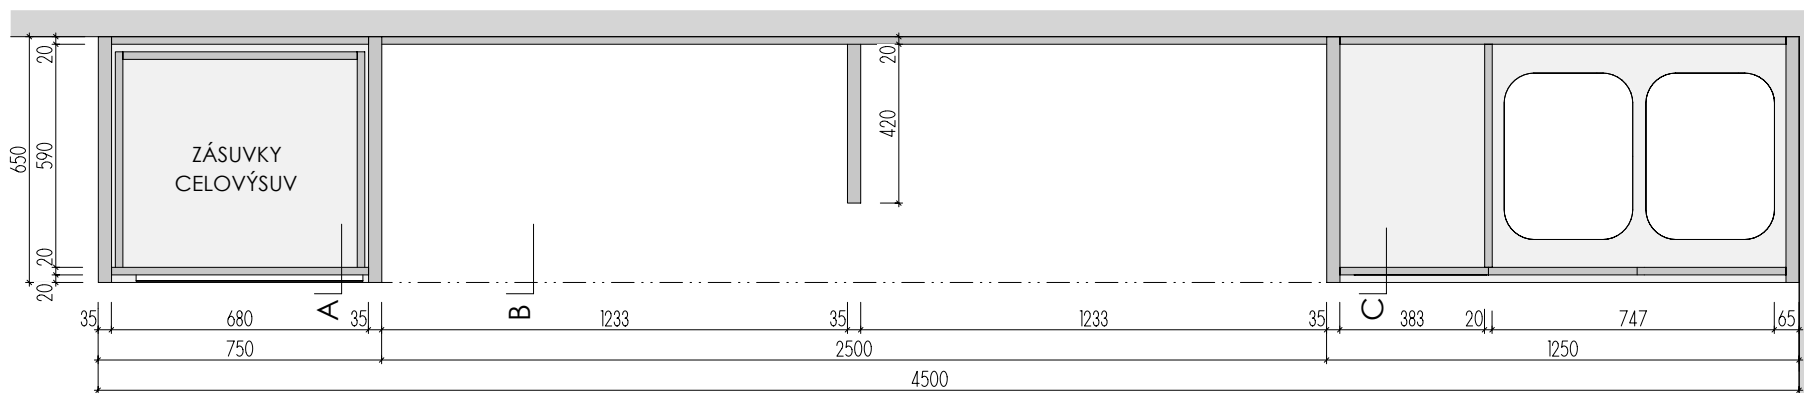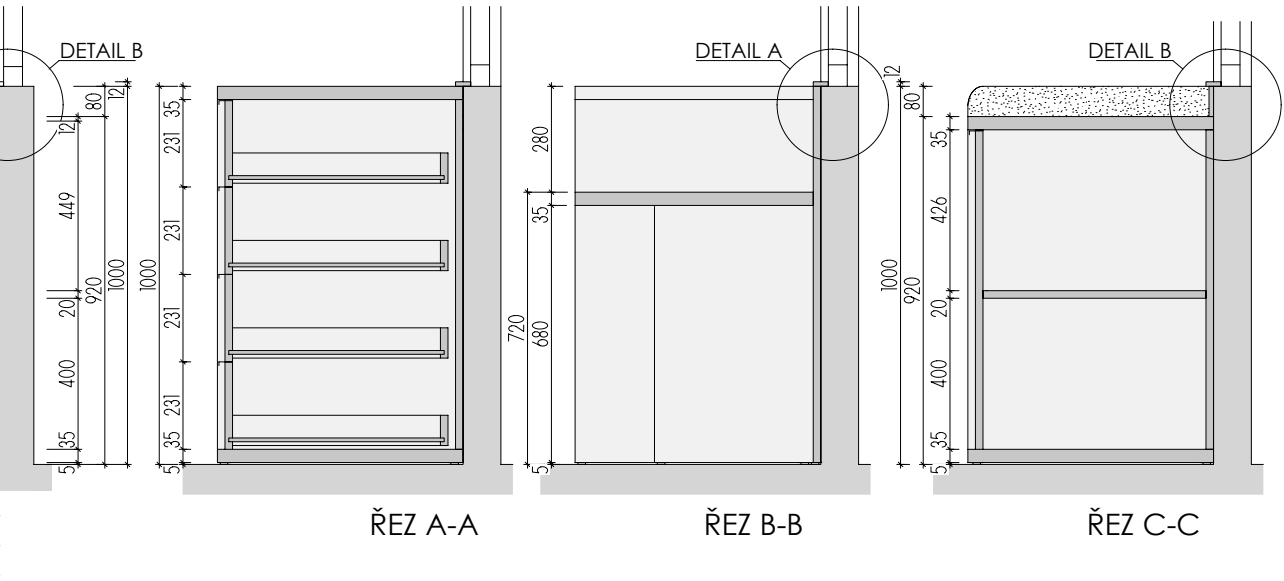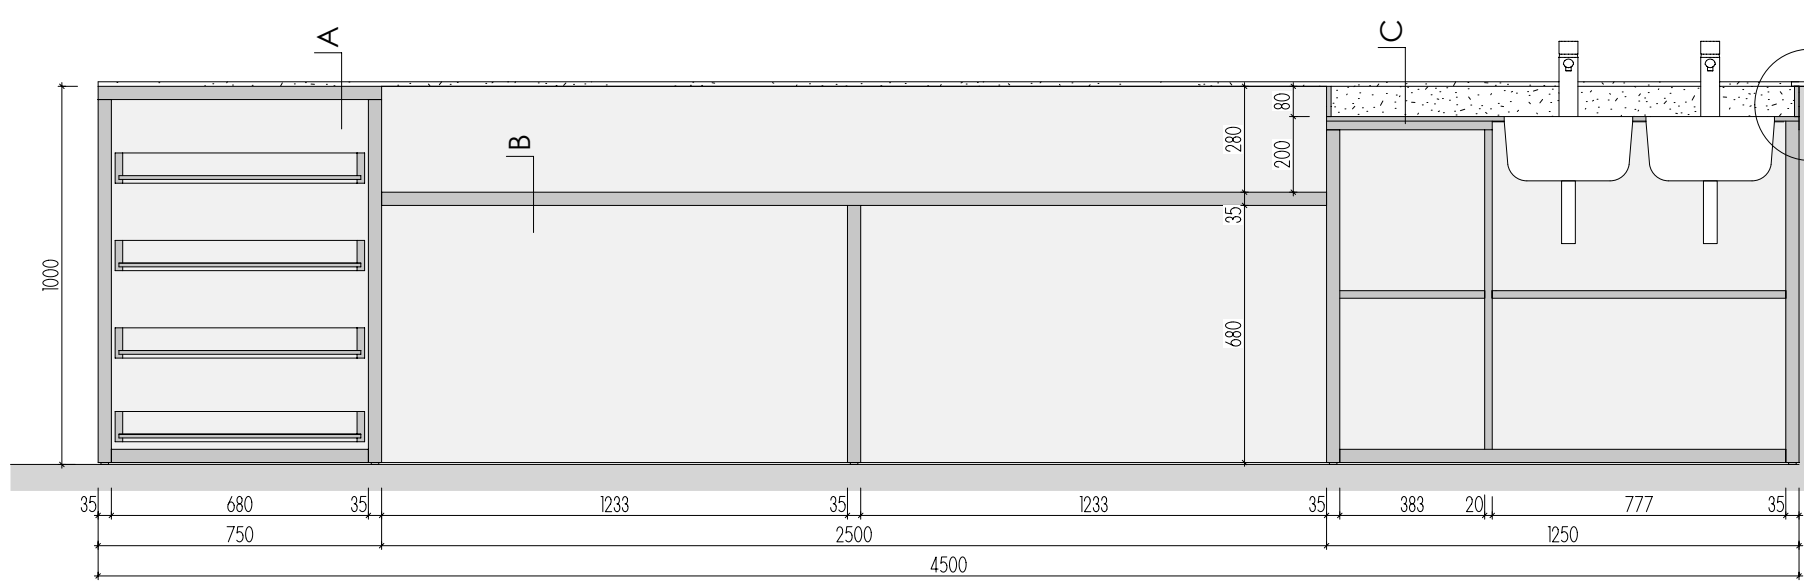

ROZMĚRY JSOU ORIENTAČNÍ, NUTNO PŘEMĚŘIT NA MÍSTĚ PO UKONČENÍ STAVEB. PRACÍ

ULOŽENÍ POLIC JE VÝŠKOVĚ MĚNITELNÉ







ELEKTR. A SLABOPROUDÉ ZÁSUVKY BUDOU OSAZENY PO KOORDINACI SE STAVBOU

VEŠKERÉ SPÁRY MEZI SVISLÝM OBKLADEM LTD A UMĚLÝM KAMENEM BUDOU ZASILKOVÁNY

PŘED VÝROBOU BUDE DÍLENSKÁ DOKUMENTACE ODSOUHLAŠENA ARCHITEKTEM

ATYPICKÝ STŮL A-St-7 2ks

MÍSTNOST: 102 04
202 05

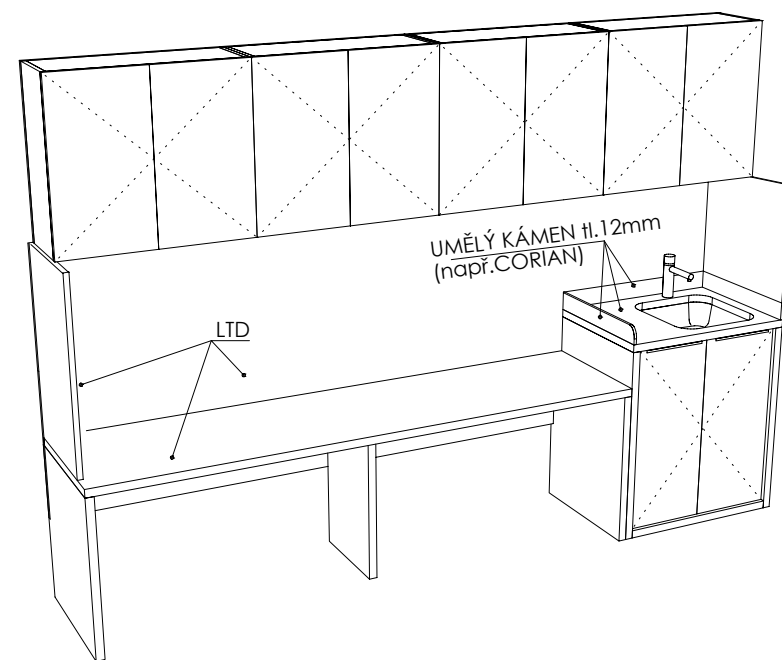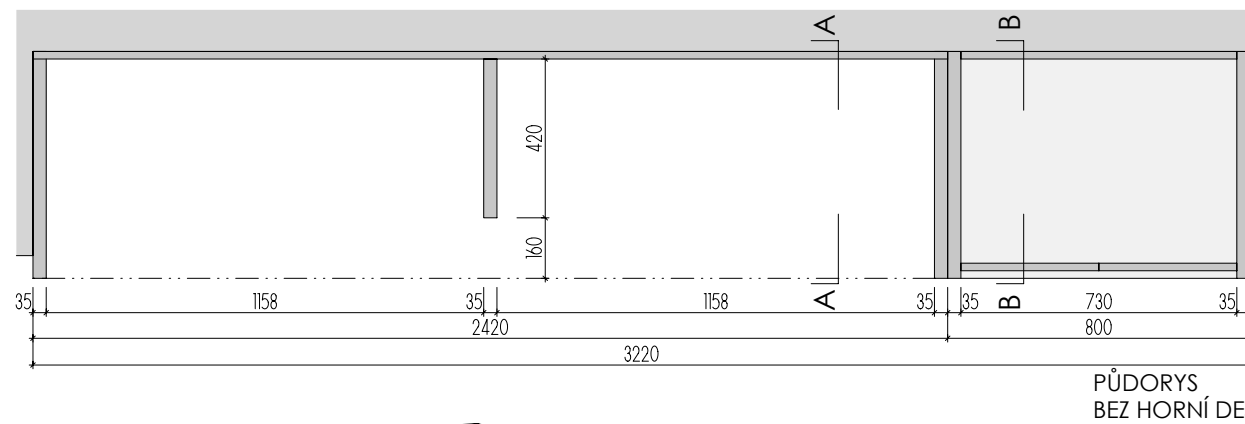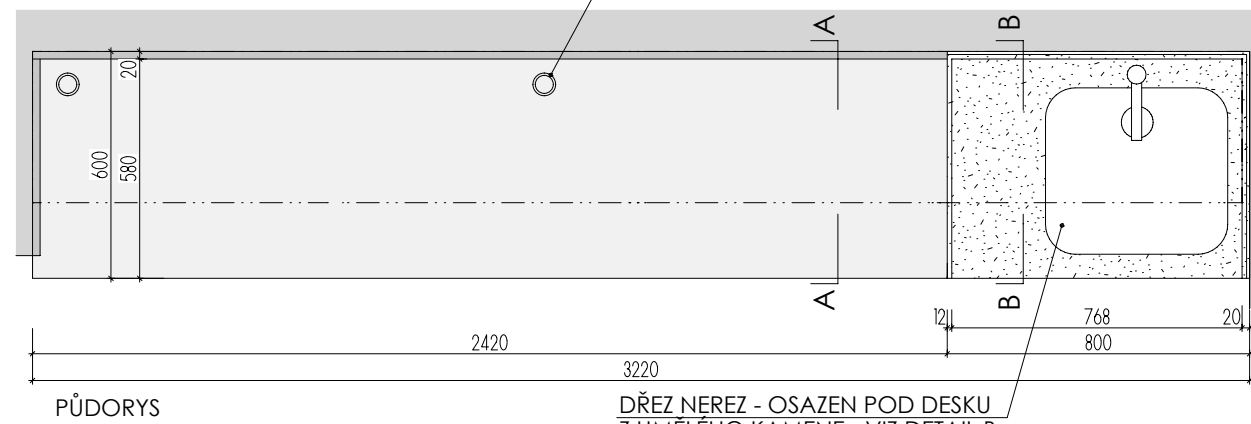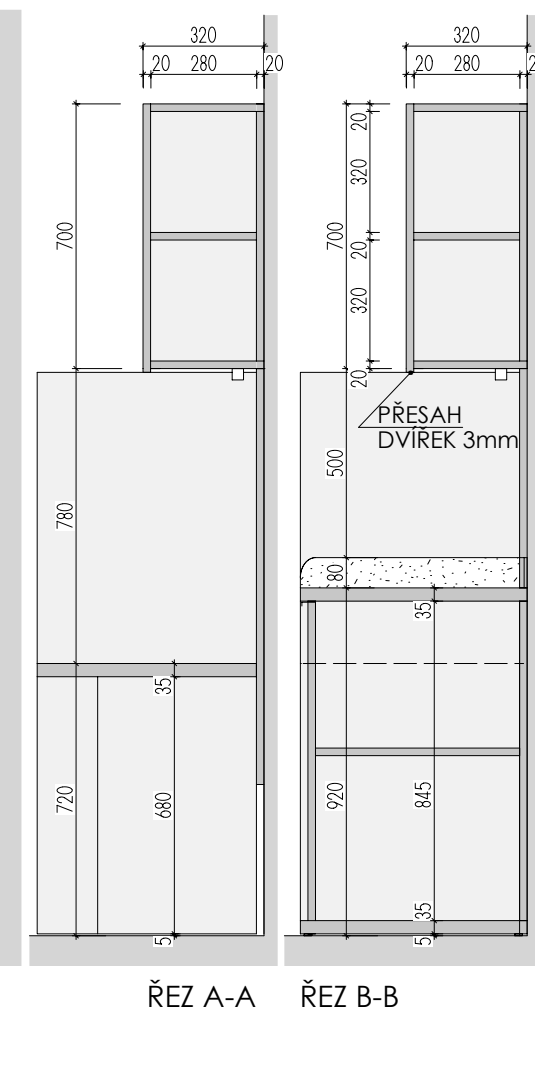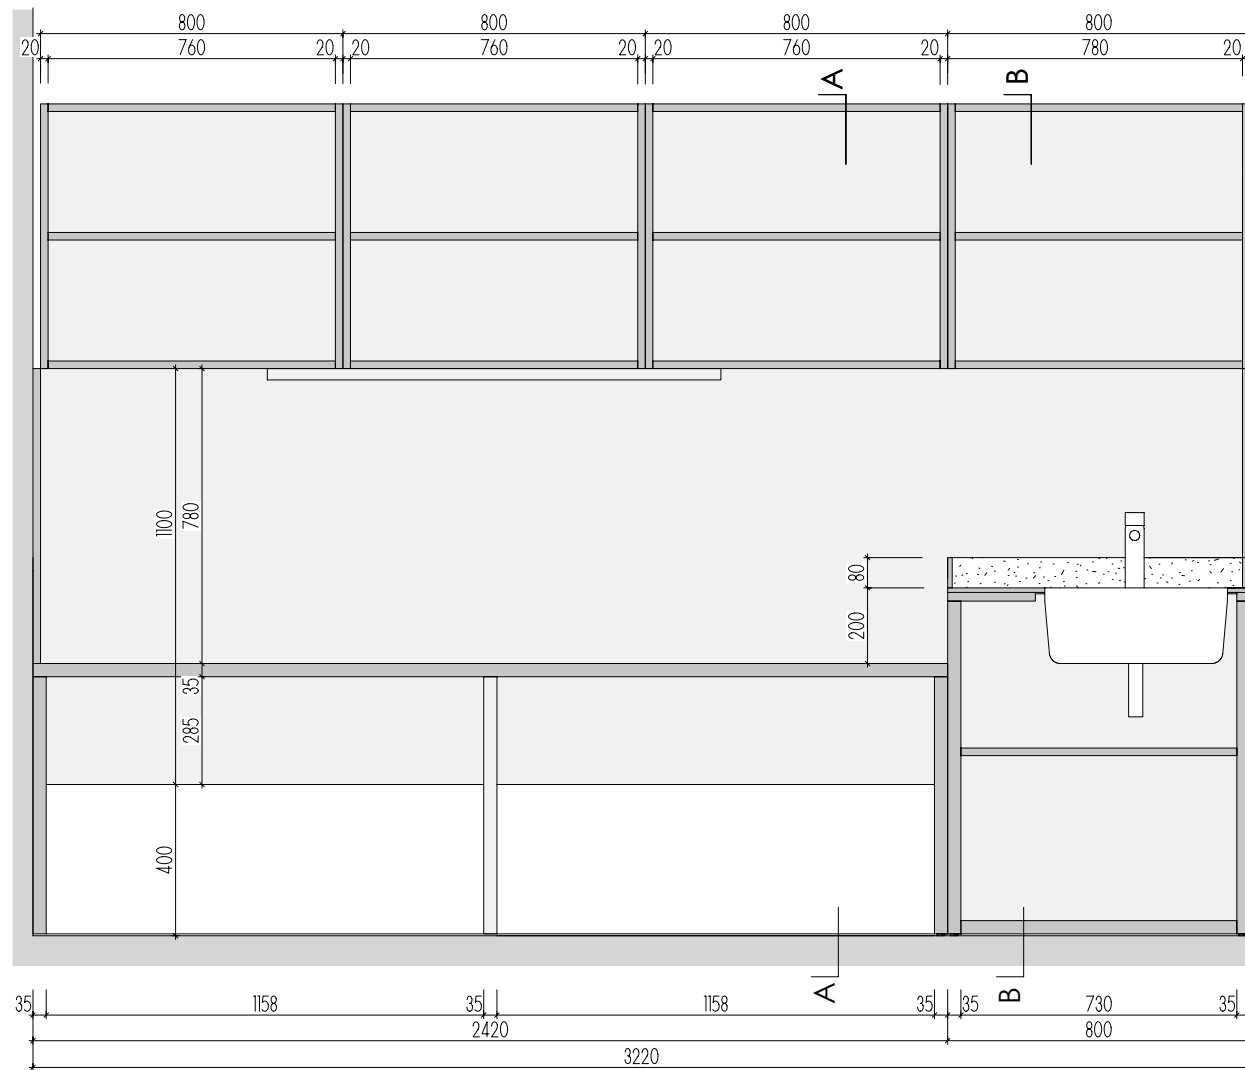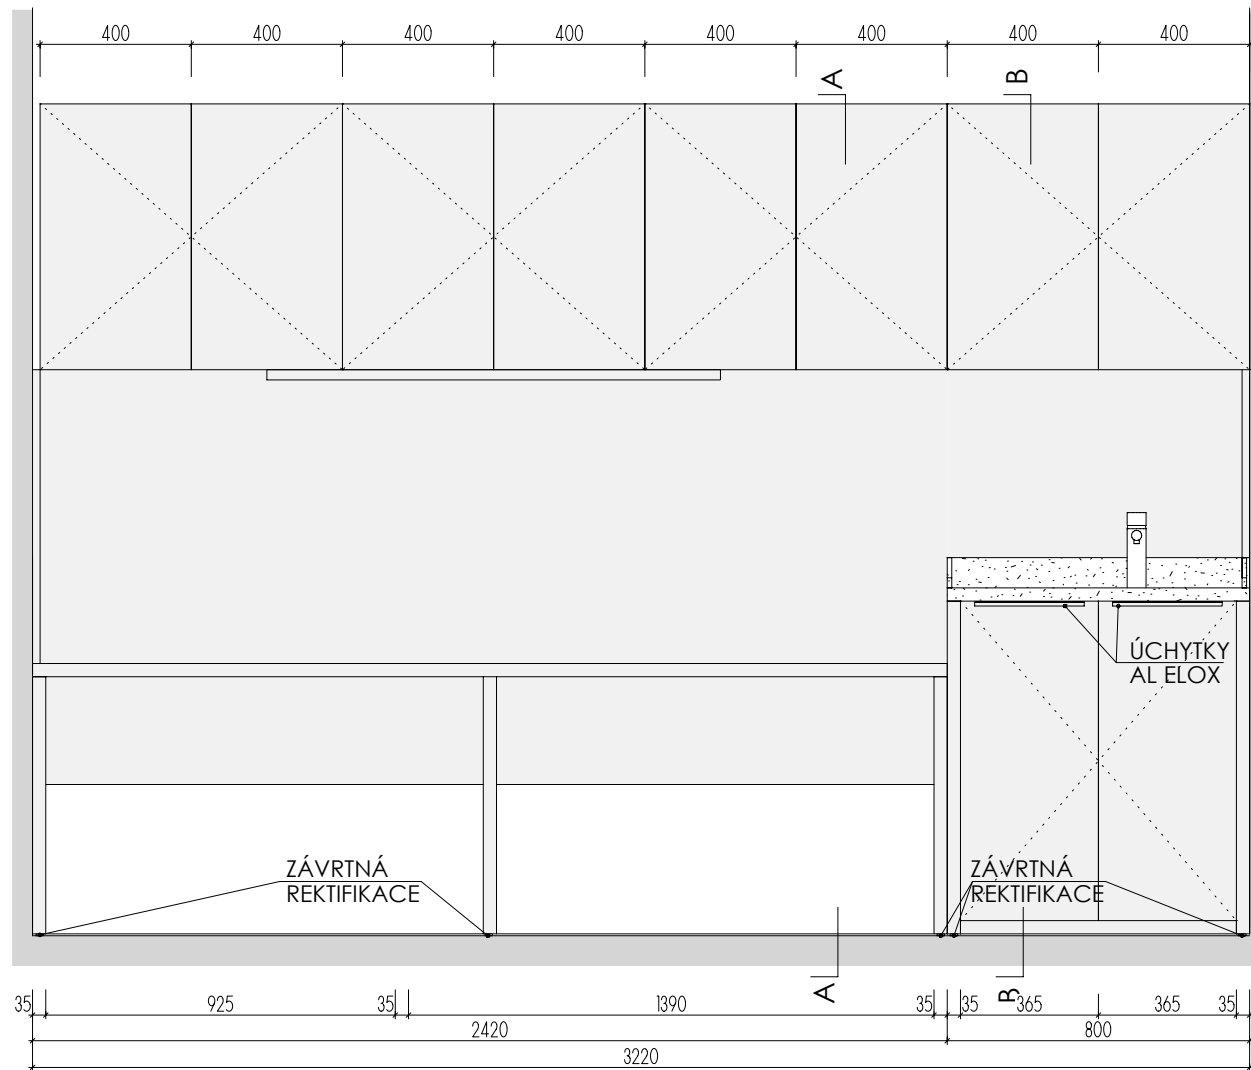


DEZÉN LTD: **F649 ST16 - JÍLOVEC BÍLÝ**
 HRANY ABS 2mm V PŘÍSLUŠNÉ BARVĚ (U ZÁDOVÉ DESKY - PO CELÉM OBVODĚ)
 UMĚLÝ KÁMEN - ODSŤÍN **HANEX ICE QUEEN T-050** - VŠECHNY VNITŘNÍ ROHY
 ZAKULACENY R 12mm - VIZ DETAIL B
 ROZMĚRY JSOU ORIENTAČNÍ, NUTNO PŘEMĚŘIT NA MÍSTĚ PO UKONČENÍ STAVEB.PRACÍ
 ULOŽENÍ POLIC JE VÝŠKOVĚ MĚNITELNÉ
 ELEKTR. A SLABOPROUDÉ ZÁSUVKY BUDOU OSAZENY PO KOORDINACI SE STAVBOU
 VEŠKERÉ SPÁRY MEZI SVISLÝM OBKLADEM LTD A UMĚLÝM KAMENEM BUDOU ZASILIKOVÁNY
 PŘED VÝROBOU BUDE DÍLENSKÁ DOKUMENTACE ODSOUHLAŠENA ARCHITEKTEM

ATYPICKÝ STŮL **A-St-8**


MÍSTNOST: 202 61

DĚTSKÉ CENTRUM CHOCERADY | NÁVRH INTERIÉRU | 6/2018
 ATYPICKÝ NÁBYTEK | M 1:20
 ATYPICKÝ STŮL A-St-8


MOA
 studio moa

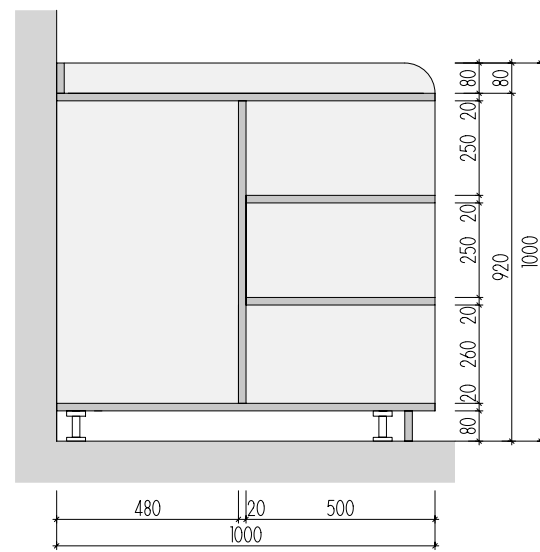


ŘEZ PŘÍČNÝ

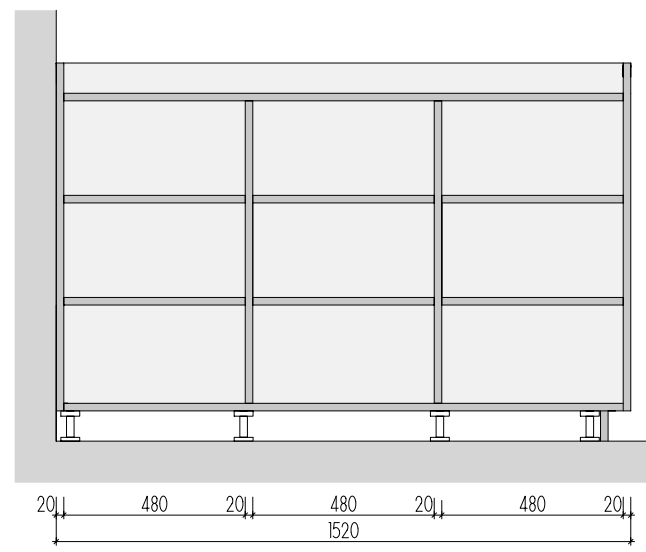


ŘEZ PODÉLNÝ

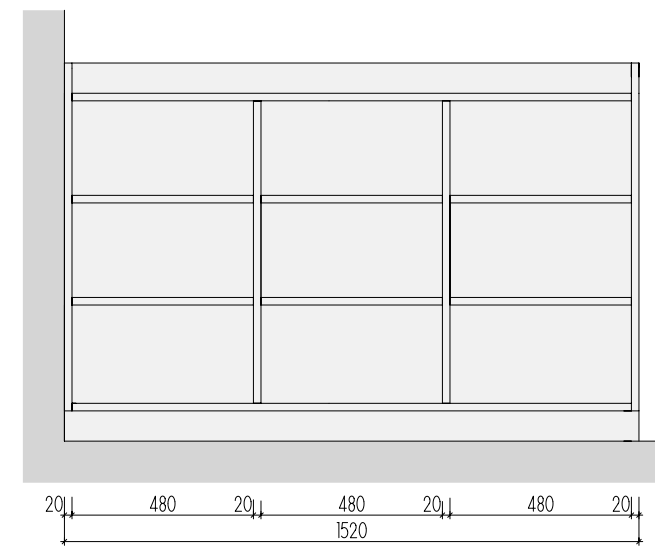


POHLED

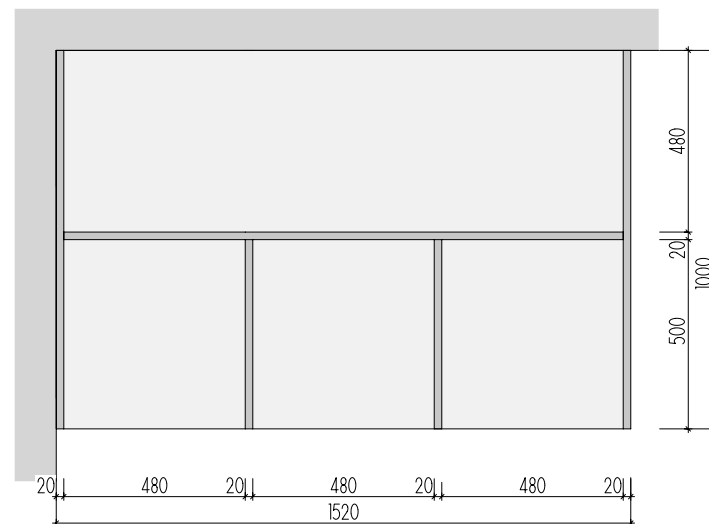

PŮDORYS
BEZ HORNÍ DESKY

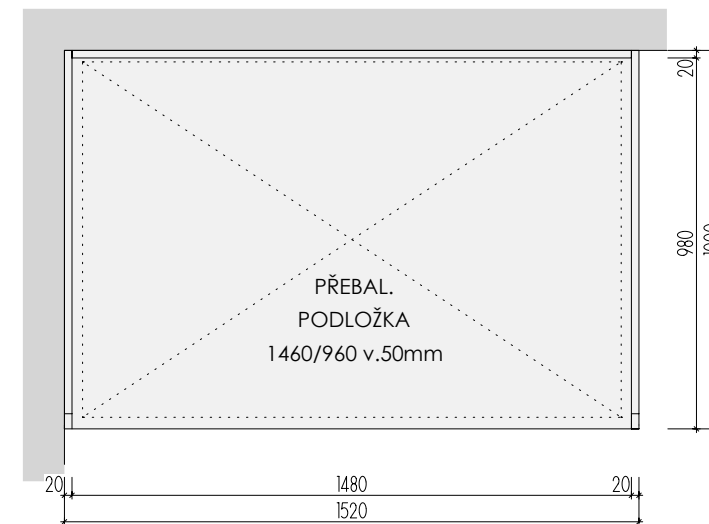

PŮDORYS

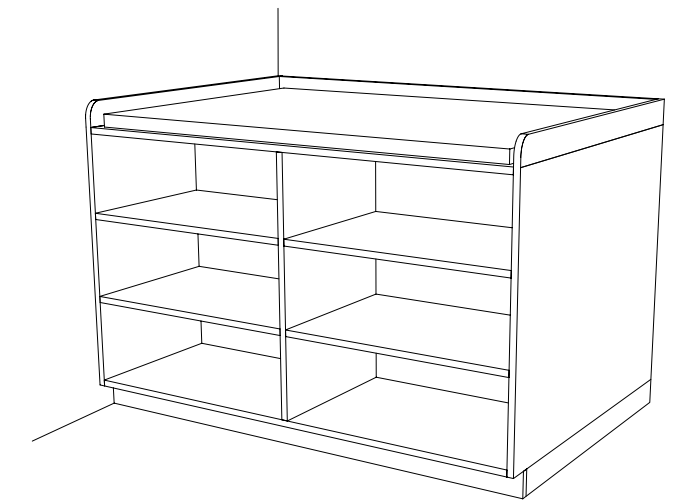

DEZÉN LTD: U626 ST9 - KIWI ZELENÁ
HRANY ABS 2mm V PŘÍSLUŠNÉ BARVĚ



ROZMĚRY JSOU ORIENTAČNÍ, NUTNO PŘEMĚŘIT NA MÍSTĚ PO UKONČENÍ STAVEB.PRACÍ
ELEKTR. A SLABOPROUDÉ ZÁSUVKY BUDOU OSAZENY PO KOORDINACI SE STAVBOU
PŘED VÝROBOU BUDE DÍLENSKÁ DOKUMENTACE ODSOUHLASENA ARCHITEKTEM

ATYPICKÝ STŮL **A-St-9** 2ks



MÍSTNOST: 102 65
201 32

DĚTSKÉ CENTRUM CHOCERADY | NÁVRH INTERIÉRU | 6/2018
ATYPICKÝ NÁBYTEK | M 1:20
ATYPICKÝ STŮL A-St-9


MOA
studio moa

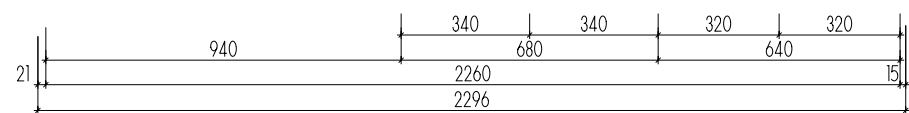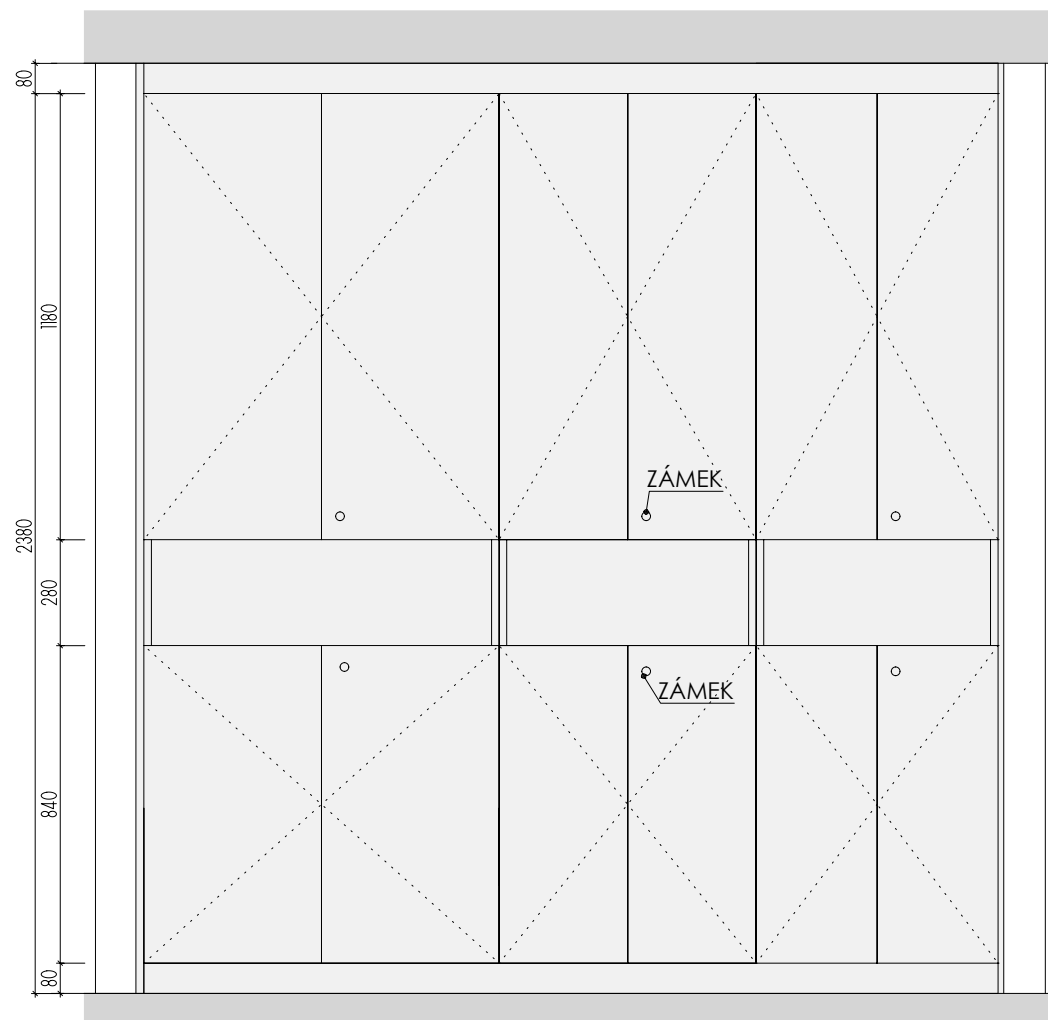


POHLED

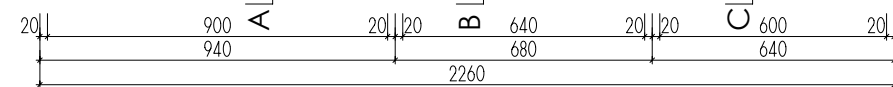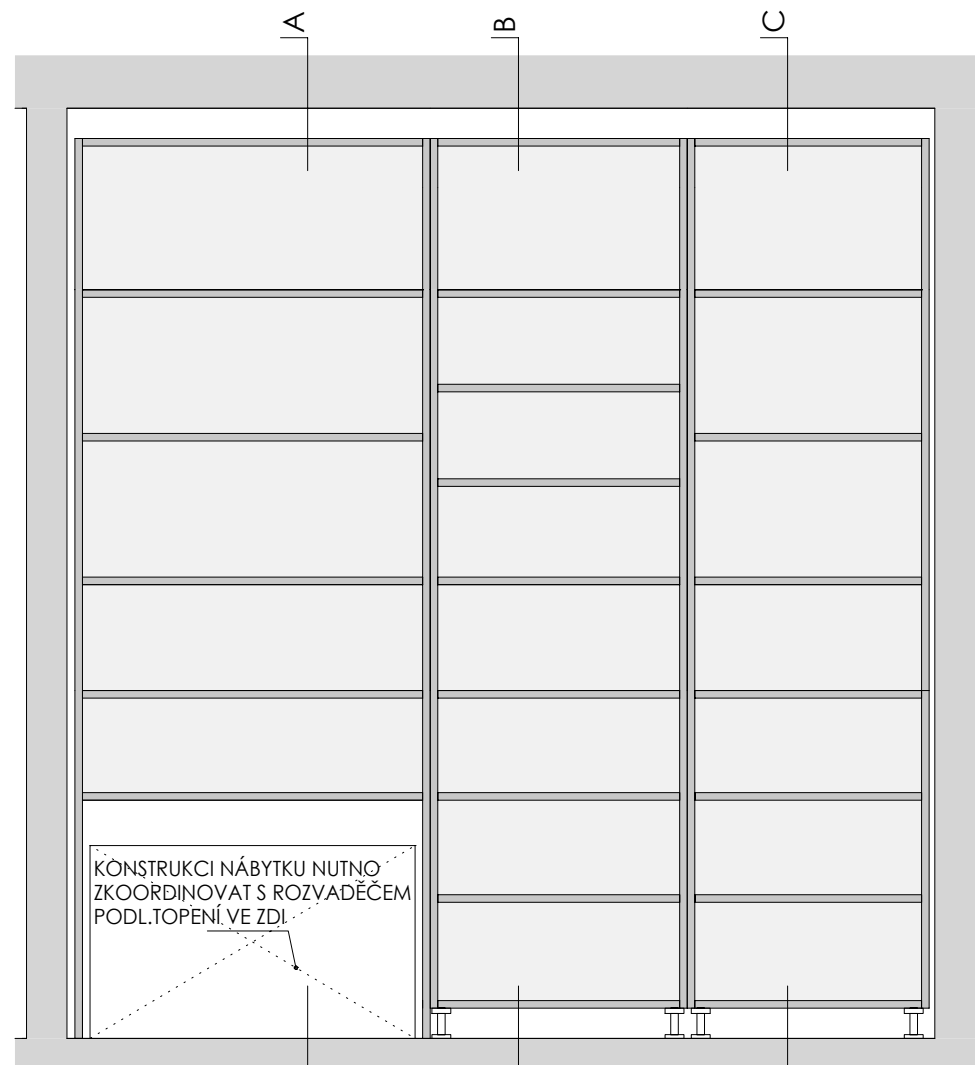


ŘEZ PODÉLNÝ

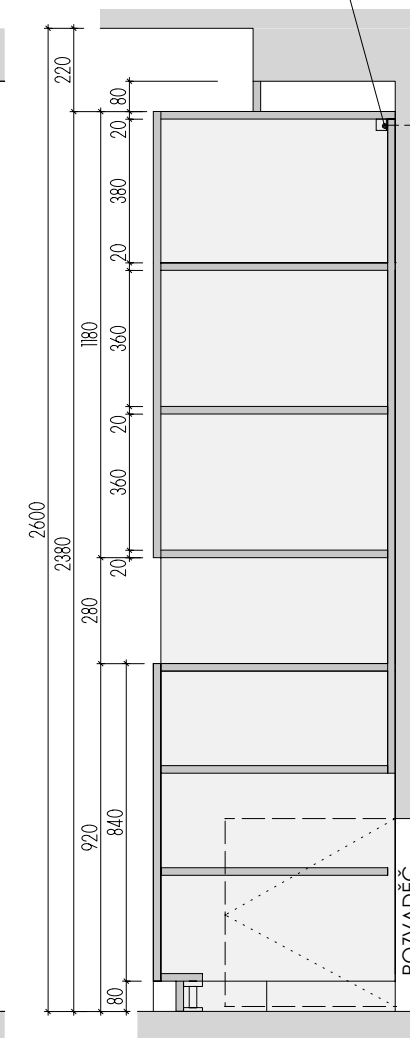



ŘEZ A-A

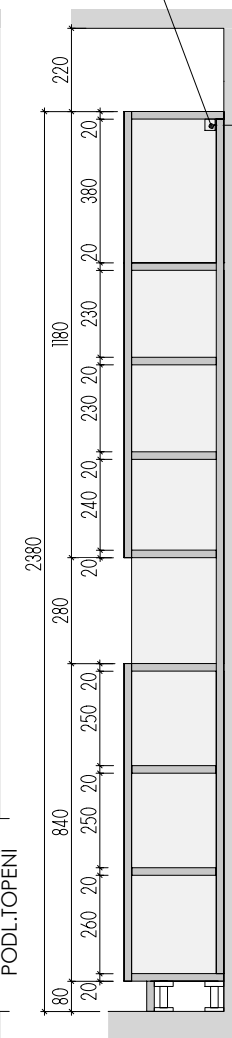

ŘEZ B-B

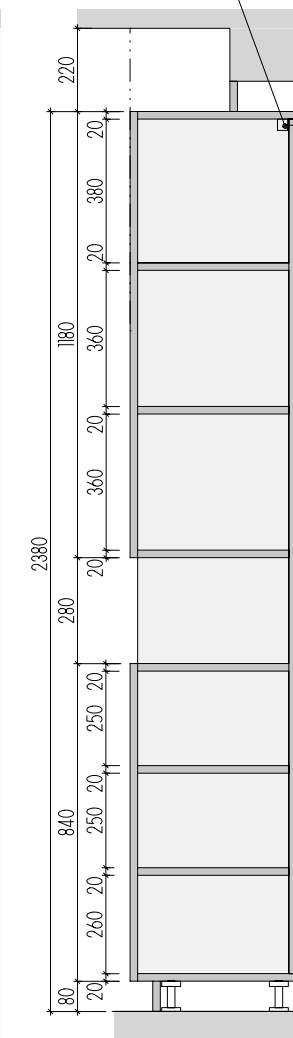

ŘEZ C-C

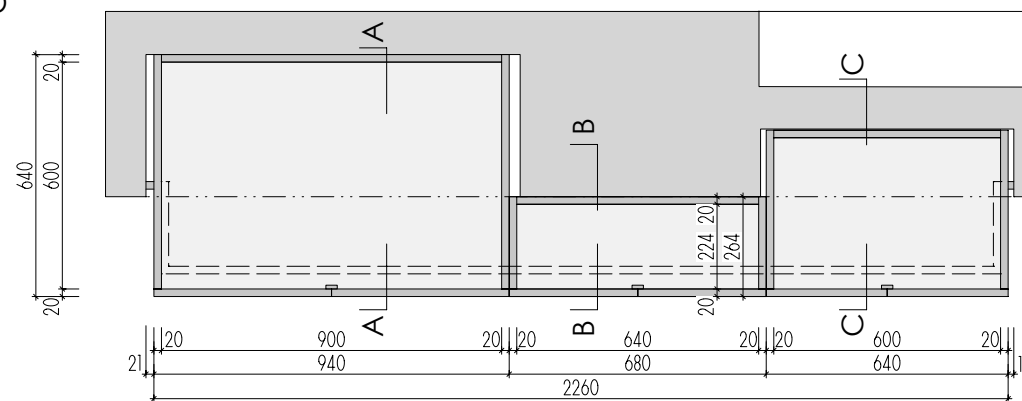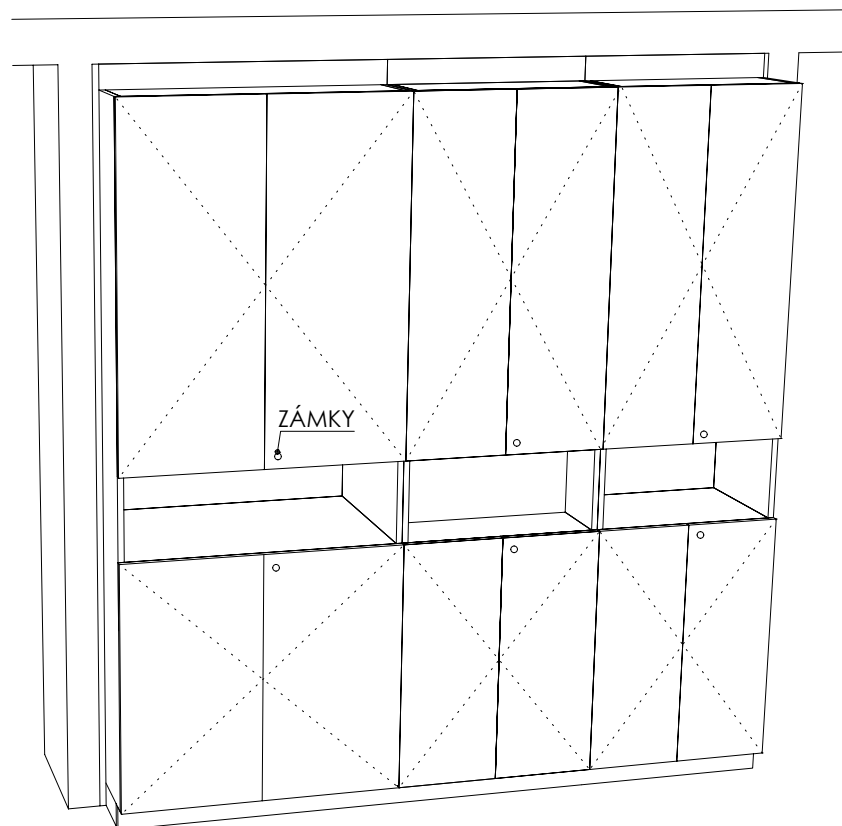

PŮDORYS


A-S-10

MÍSTNOST : 102 04

DEZÉNY: DVÍŘKA I KORPUSY - F651 ST16 JÍLOVEC ŠEDÝ
HRANY ABS 2mm V PŘÍSLUŠNÉ BARVĚ



ROZMĚRY JSOU ORIENTAČNÍ, NUTNO PŘEMĚRIT NA MÍSTĚ PO UKONČENÍ STAVEB.PRAČÍ
PŘED VÝROBU BUDE DÍLENSKÁ DOKUMENTACE ODSOUHLASENA ARCHITEKTEM
NA KŘÍDLE DVEŘÍ BEZ ZÁMKU JE VNITŘNÍ LIŠTA ZAMEZUJÍCÍ OTEVŘENÍ - KLAPAČKA
ULOŽENÍ POLIC JE VÝŠKOVĚ MĚNITELNÉ

ATYPICKÉ SKŘÍNĚ 1.NP

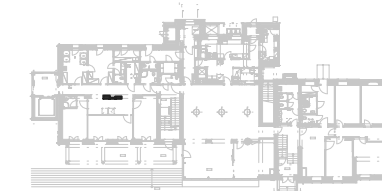


DĚTSKÉ CENTRUM CHOCERADY | NÁVRH INTERIÉRU | 6/2018
ATYPICKÝ NÁBYTEK | M 1:20
SKŘÍNĚ A-S-10


MOA
studio moa

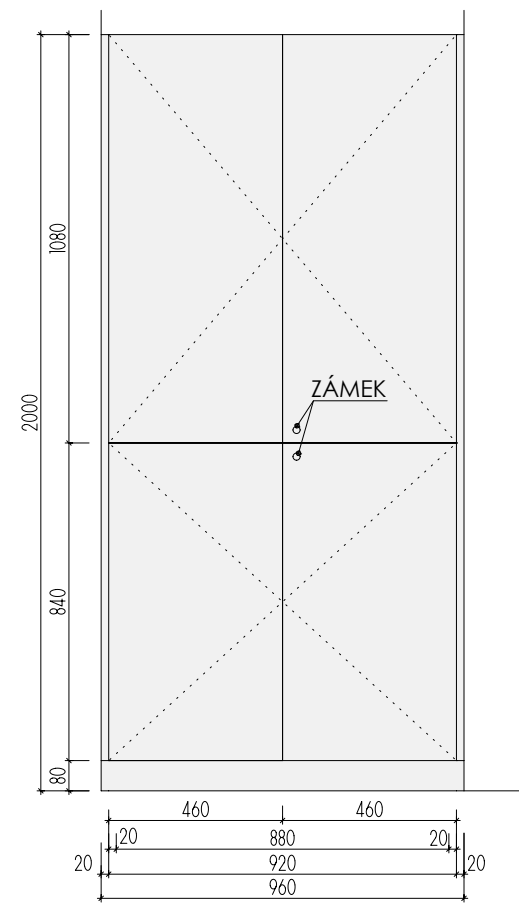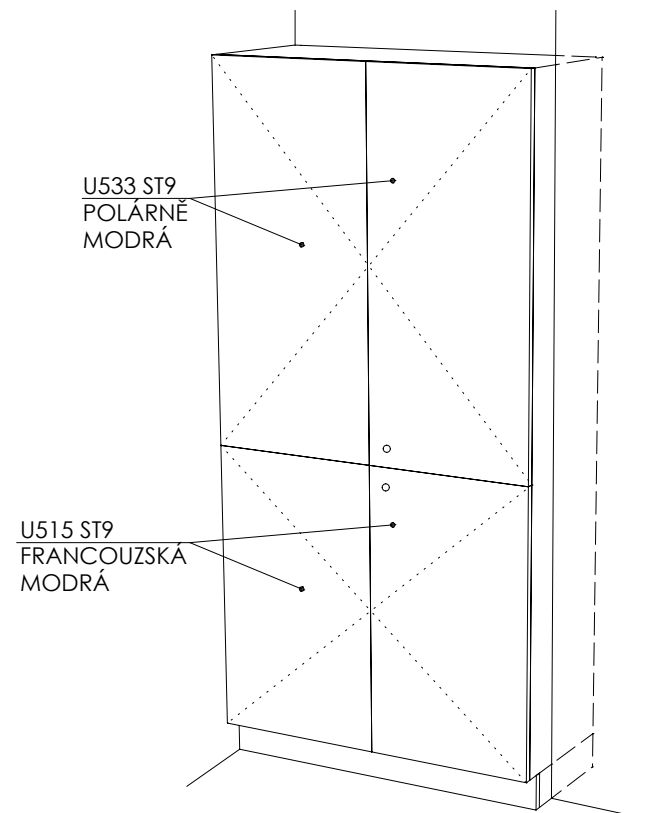


POHLED

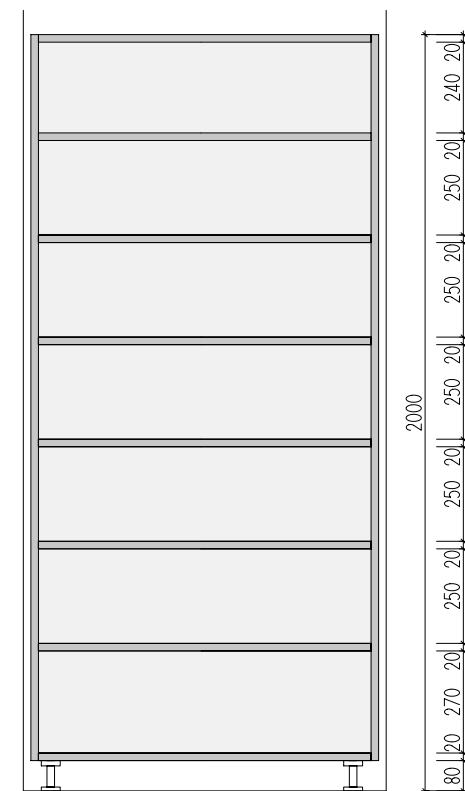

ŘEZ PODÉLNÝ

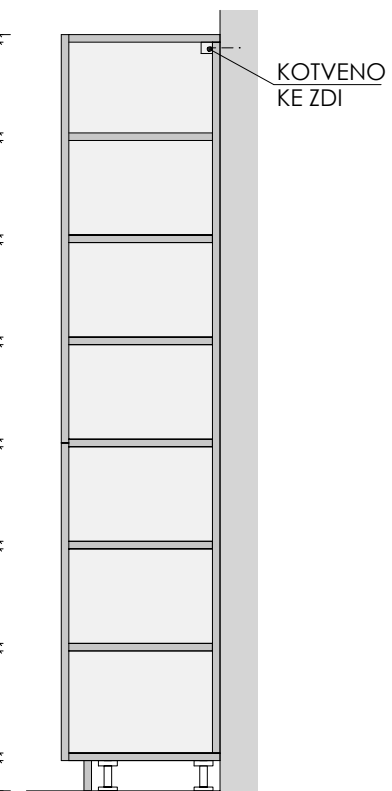

ŘEZ PŘÍČNÝ

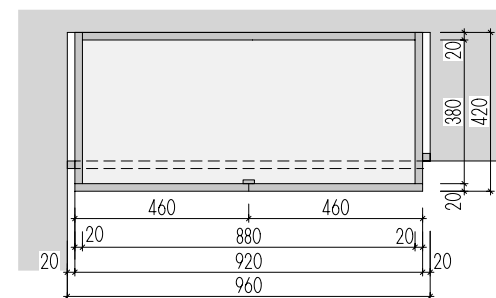

PŮDORYS


A-S-11


MÍSTNOST : 102 01

DEZÉNY: DVÍŘKA - HORNÍ: U533 ST9 - POLÁRNĚ MODRÁ
 DOLNÍ: U515 ST9 - FRANCOUZSKÁ MODRÁ
 KORPUSY: U788 ST9 - ARKTICKÁ ŠEDÁ
 HRANY ABS 2mm V PŘÍSLUŠNÉ BARVĚ

ROZMĚRY JSOU ORIENTAČNÍ, NUTNO PŘEMĚŘIT NA MÍSTĚ PO UKONČENÍ STAVEB.PRACÍ
 PŘED VÝROBOU BUDE DÍLENSKÁ DOKUMENTACE ODSOUHLASENA ARCHITEKTEM
 NA KŘÍDLE DVEŘÍ BEZ ZÁMKU JE VNITŘNÍ LIŠTA ZAMEZUJÍCÍ OTEVŘENÍ - KLAPAČKA
 ULOŽENÍ POLIC JE VÝŠKOVĚ MĚNITELNÉ

ATYPICKÉ SKŘÍNĚ 1.NP

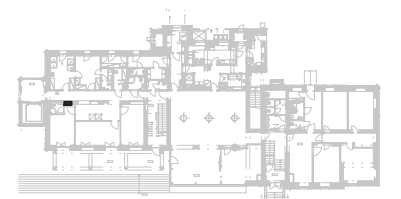

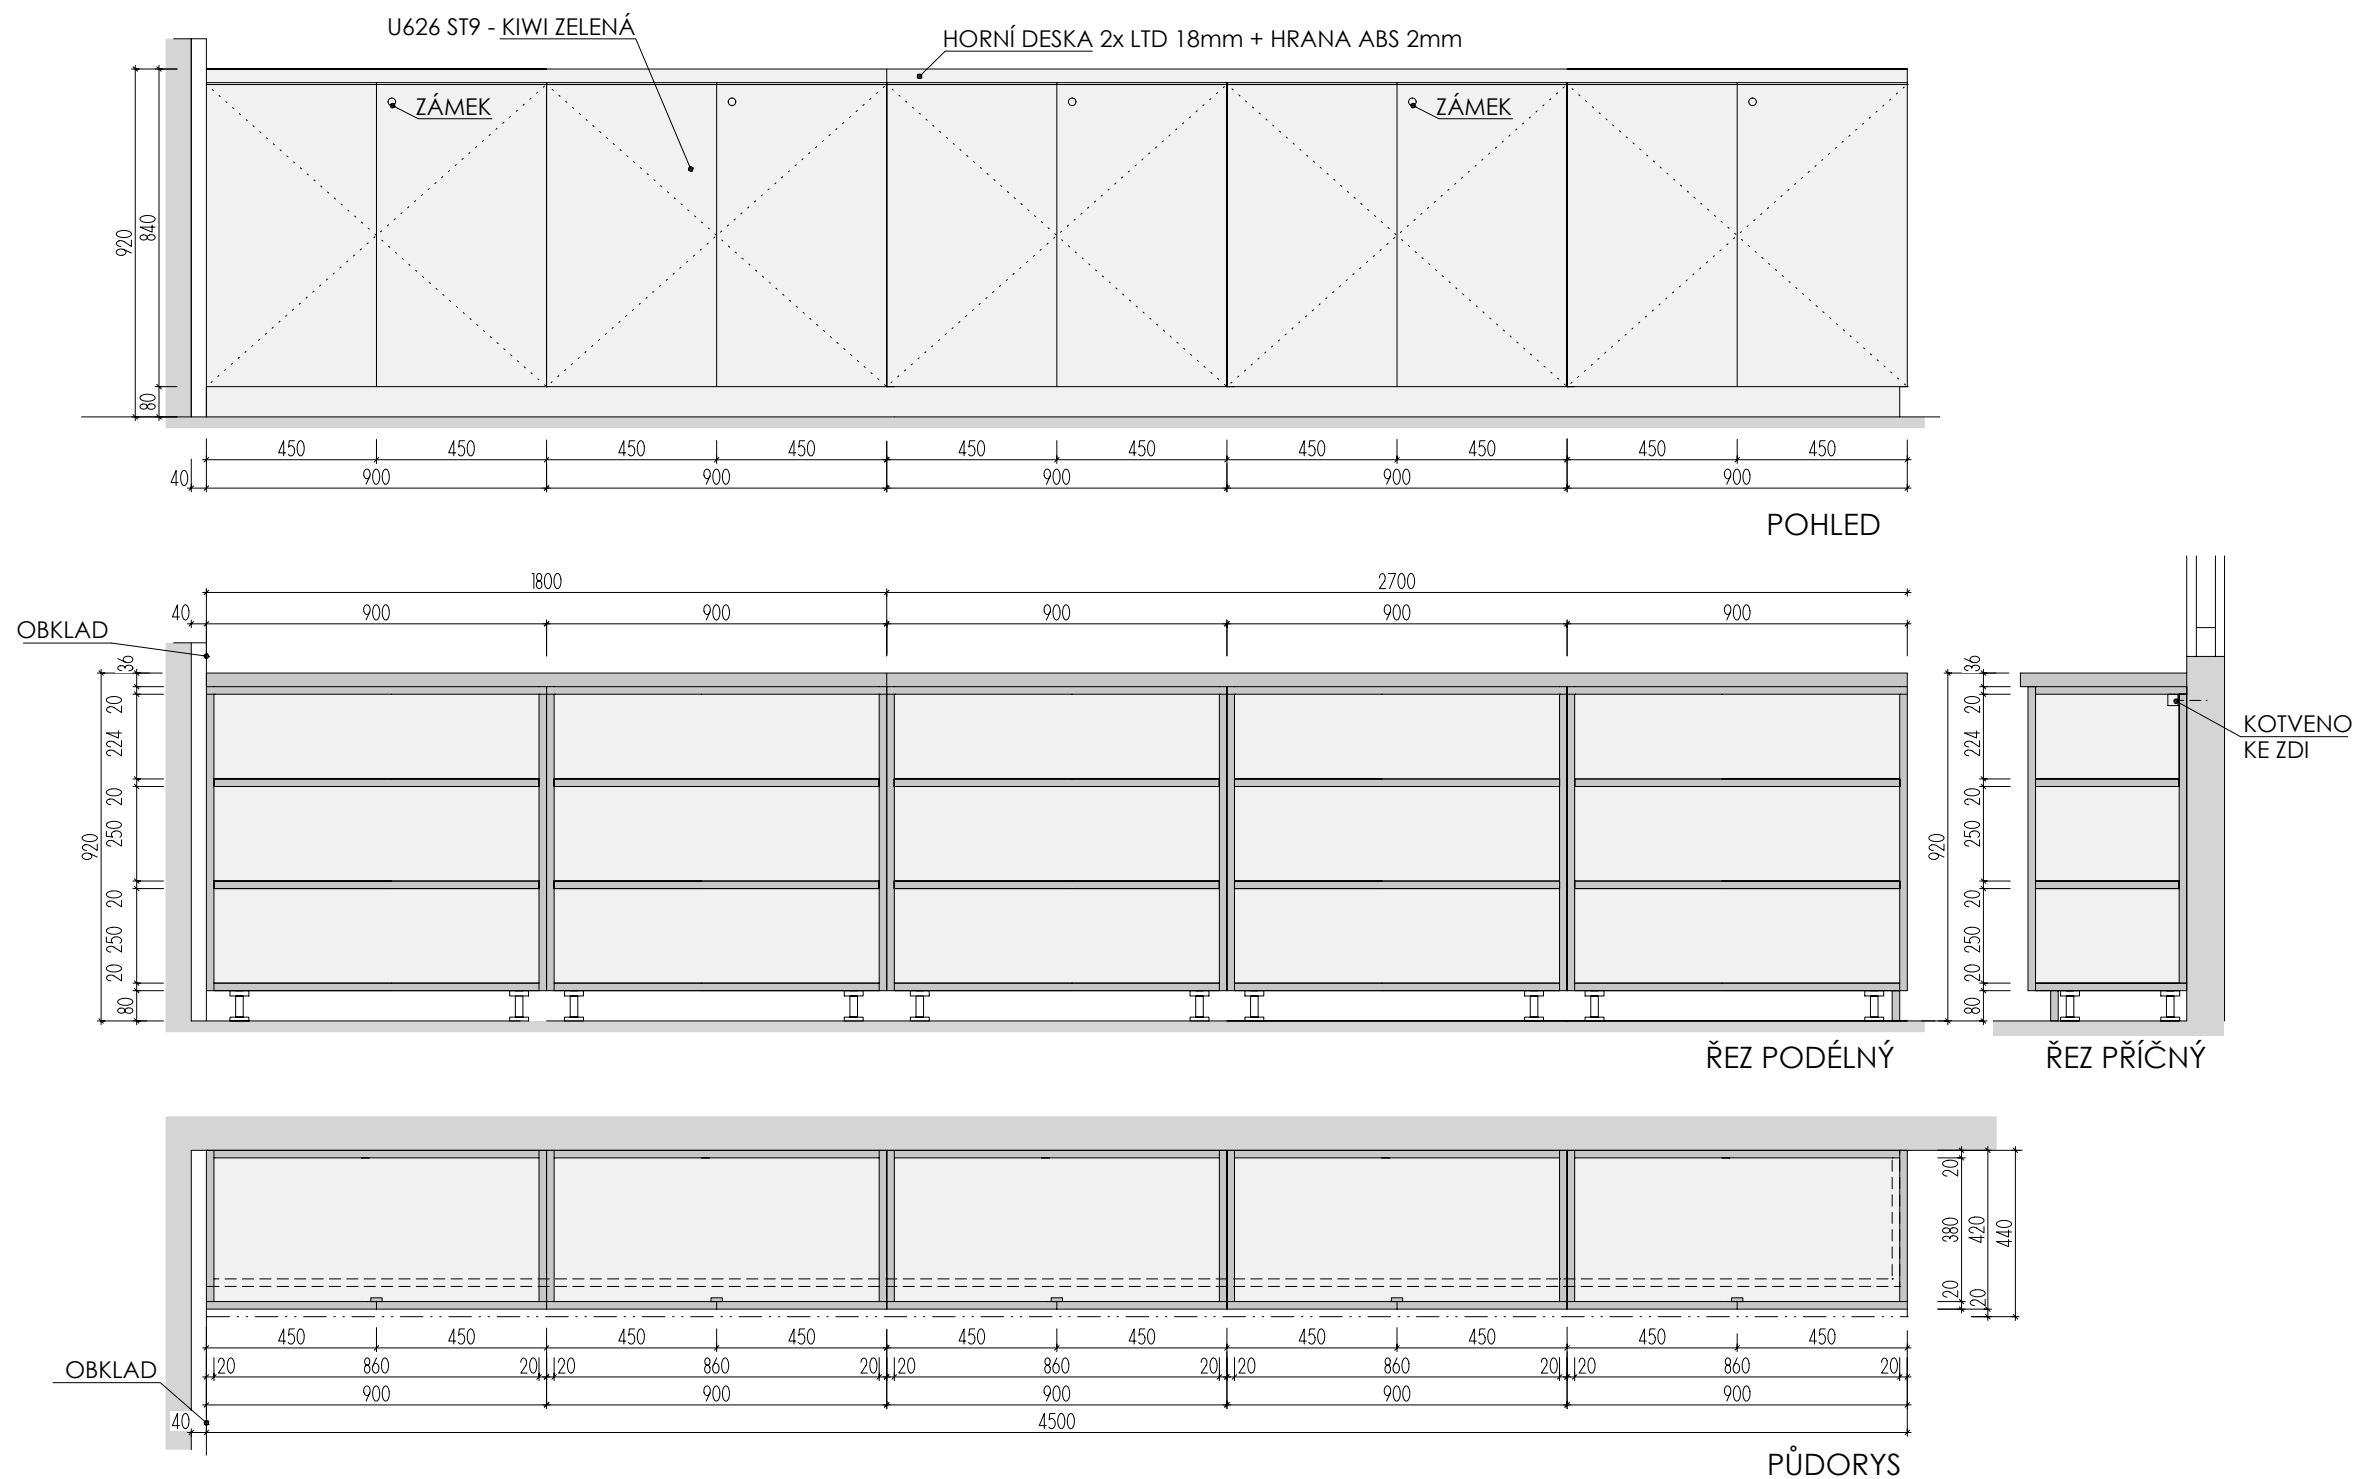


A-S-12

MÍSTNOST : 102 02

DEZÉNY: DVÍŘKA: U626 ST9 - KIWI ZELENÁ
 KORPUSY: U788 ST9 - ARKTICKÁ ŠEDÁ
 HRANY ABS 2mm V PŘÍSLUŠNÉ BARVĚ




ROZMĚRY JSOU ORIENTAČNÍ, NUTNO PŘEMĚŘIT NA MÍSTĚ PO UKONČENÍ STAVEB.PRACÍ
 PŘED VÝROBOU BUDE DÍLENSKÁ DOKUMENTACE ODSOUHLASENA ARCHITEKTEM
 NA KŘÍDLE DVEŘÍ BEZ ZÁMKU JE VNITŘNÍ LIŠTA ZAMEZUJÍCÍ OTEVŘENÍ - KLAPAČKA
 ULOŽENÍ POLIC JE VÝŠKOVĚ MĚNITELNÉ

ATYPICKÉ SKŘÍNĚ 1.NP

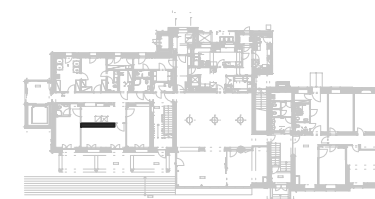

DĚTSKÉ CENTRUM CHOCERADY | NÁVRH INTERIÉRU | 6/2018
 ATYPICKÝ NÁBYTEK | M 1:20
 SKŘÍNĚ A-S-12

MOA
 studio moa

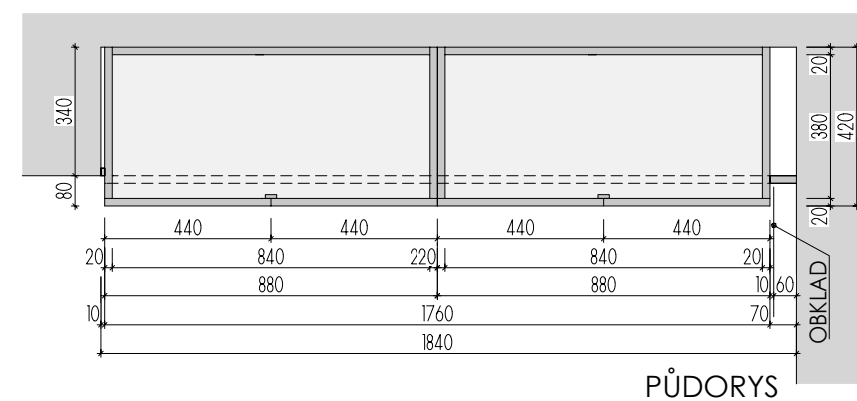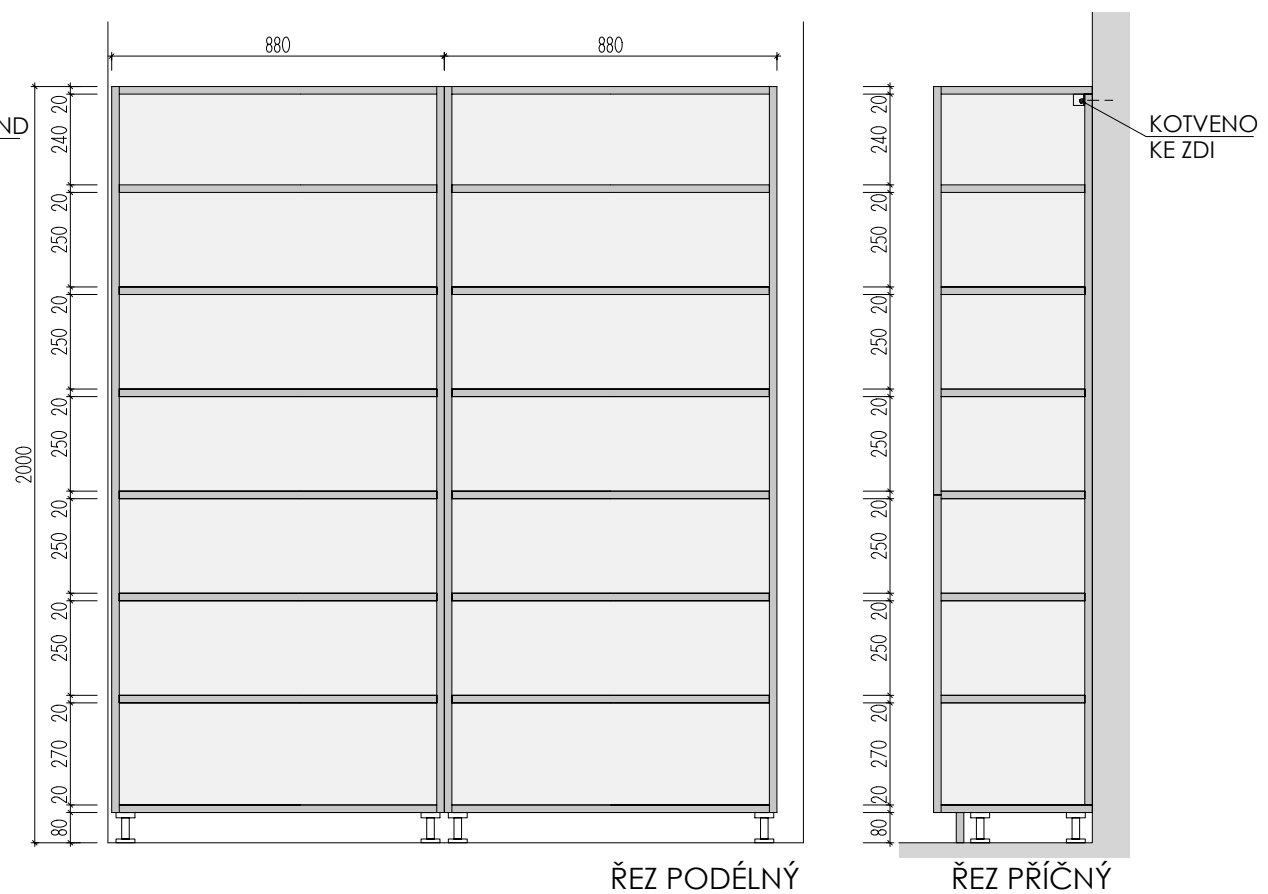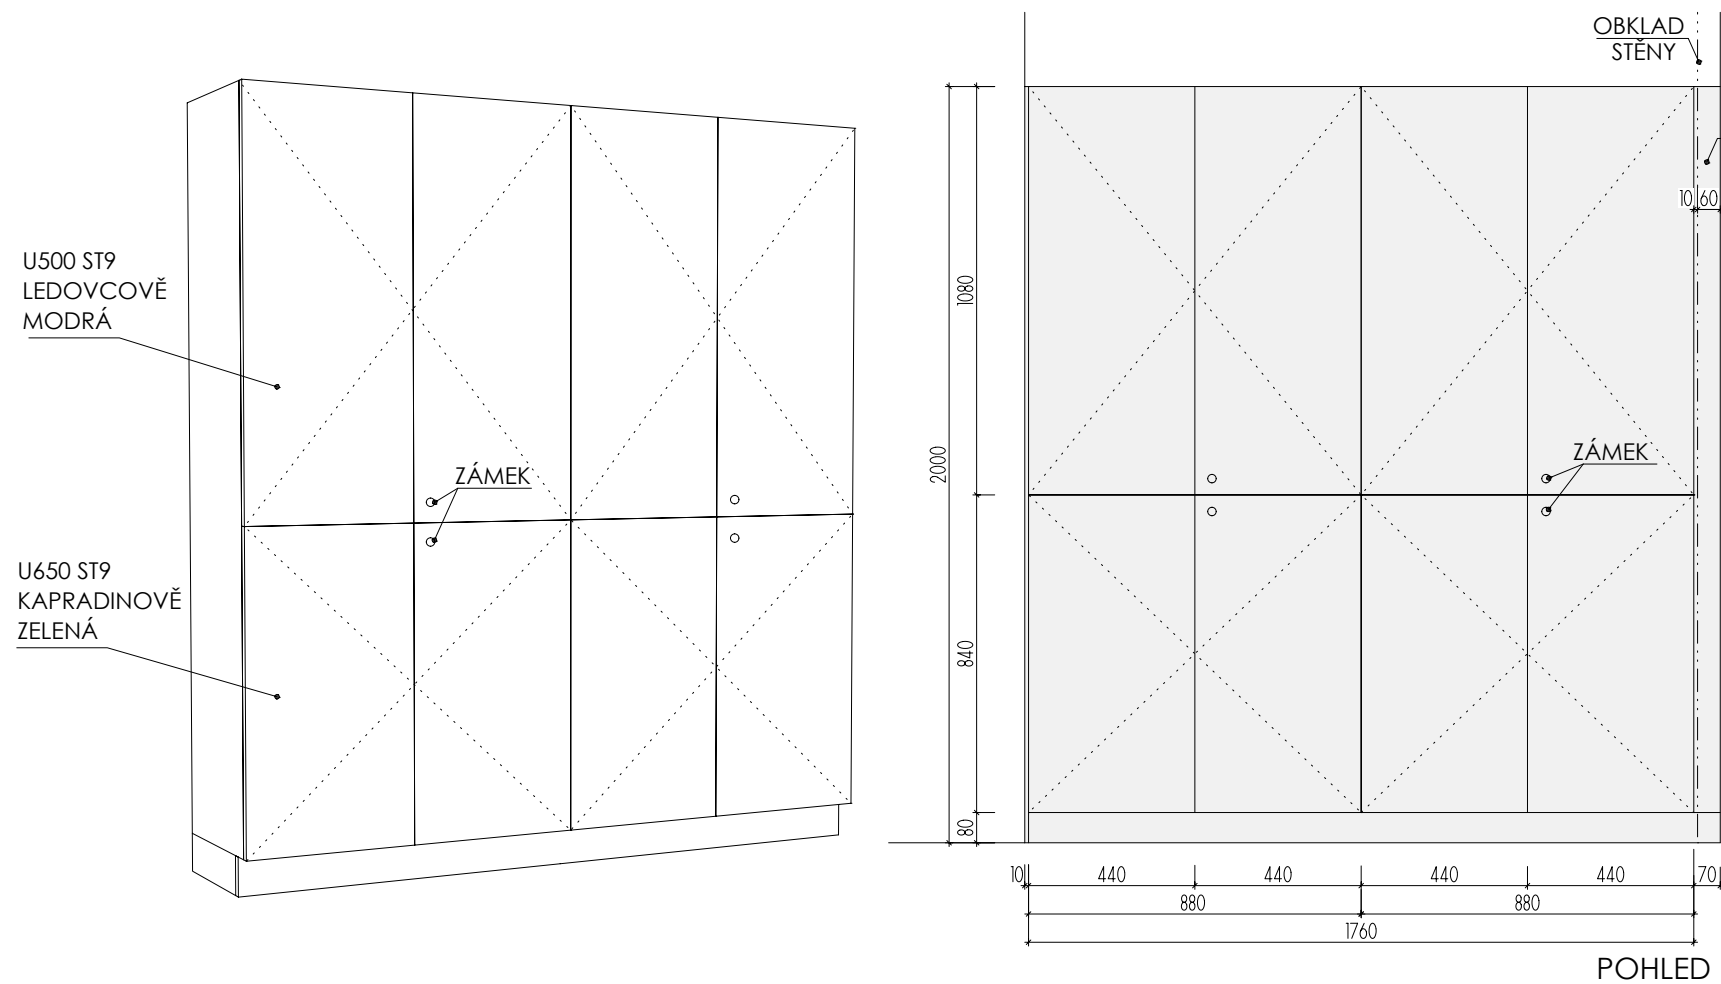


A-S-13
MÍSTNOST : 102 03

DEZÉNY: DVÍŘKA - HORNÍ: U500 ST9 - LEDOVCOVĚ MODRÁ
DOLNÍ: U650 ST9 - KAPRADINOVĚ ZELENÁ
KORPUSY: U788 ST9 - ARKTICKÁ ŠEDÁ
HRANY ABS 2mm V PŘÍSLUŠNÉ BARVĚ


ROZMĚRY JSOU ORIENTAČNÍ, NUTNO PŘEMĚŘIT NA MÍSTĚ PO UKONČENÍ STAVEB.PRACÍ
PŘED VÝROBOU BUDE DÍLENSKÁ DOKUMENTACE ODSOUHLASENA ARCHITEKTEM
NA KŘÍDLE DVEŘÍ BEZ ZÁMKU JE VNITŘNÍ LIŠTA ZAMEZUJÍCÍ OTEVŘENÍ - KLAPAČKA
ULOŽENÍ POLIC JE VÝŠKOVĚ MĚNITELNÉ

ATYPICKÉ SKŘÍNĚ 1.NP

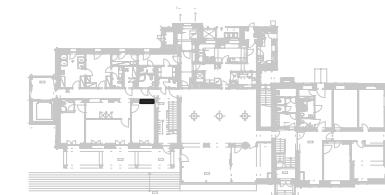


DĚTSKÉ CENTRUM CHOCERADY | NÁVRH INTERIÉRU | 6/2018
ATYPICKÝ NÁBYTEK | M 1:20
SKŘÍNĚ A-S-13

MOA
studio moa

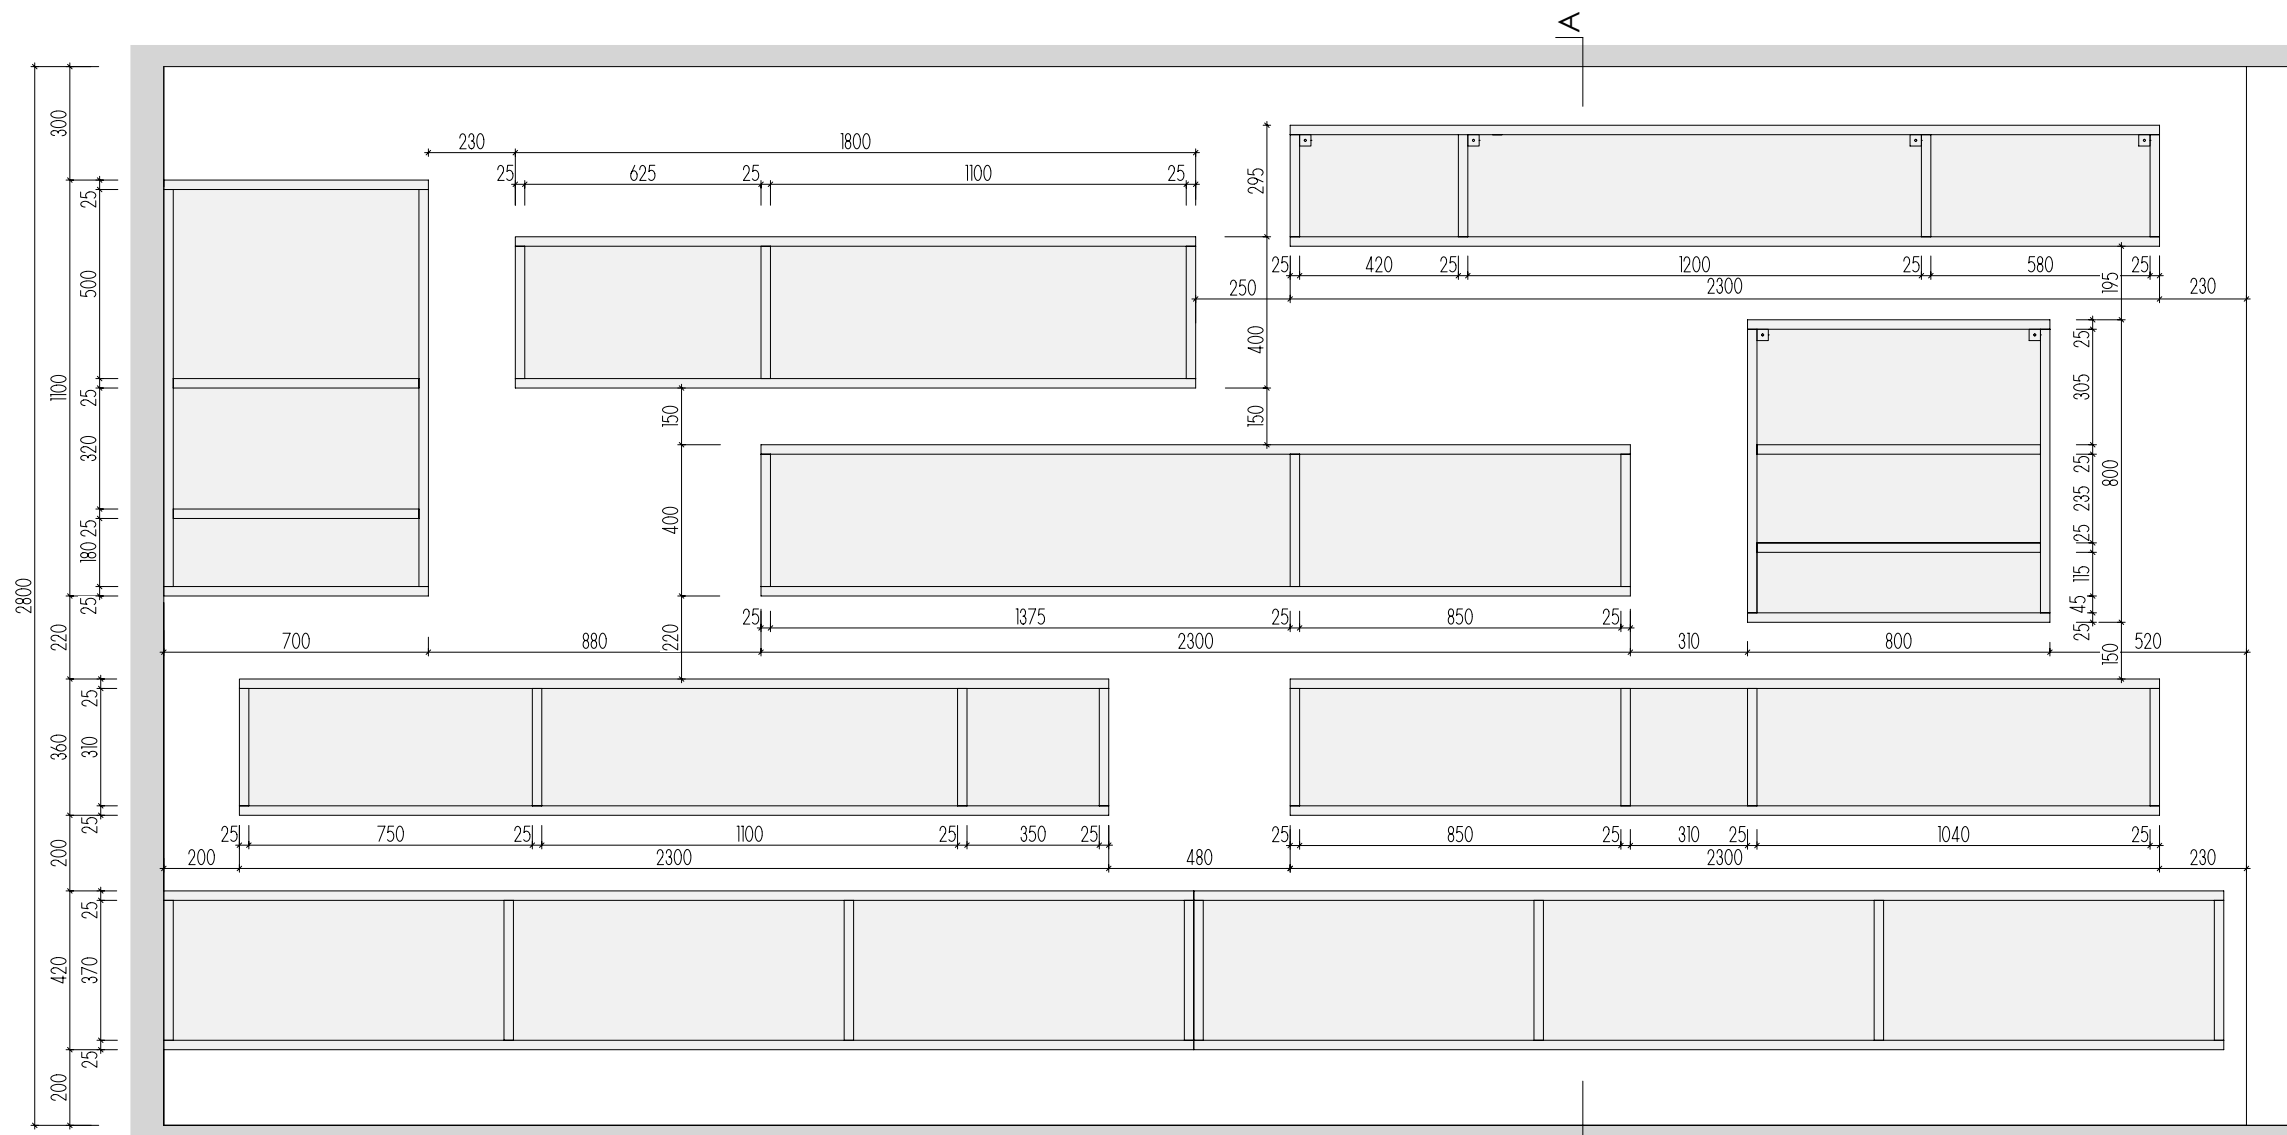


POHLED

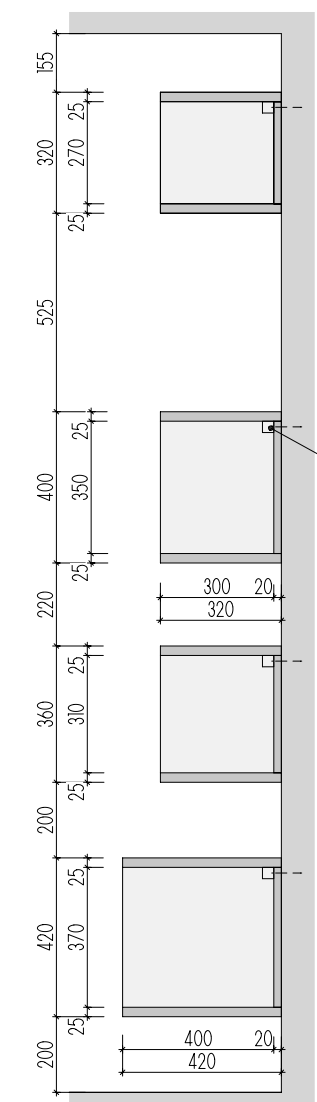


ŘEZ A-A

KOTVENO KE ZDI
 JEDNOTLIVÉ KORPUSY JSOU SAMOSTATNĚ KOTVENY PŘES CHEMICKÉ KOTVY A L-PROFILY V KORPUSU

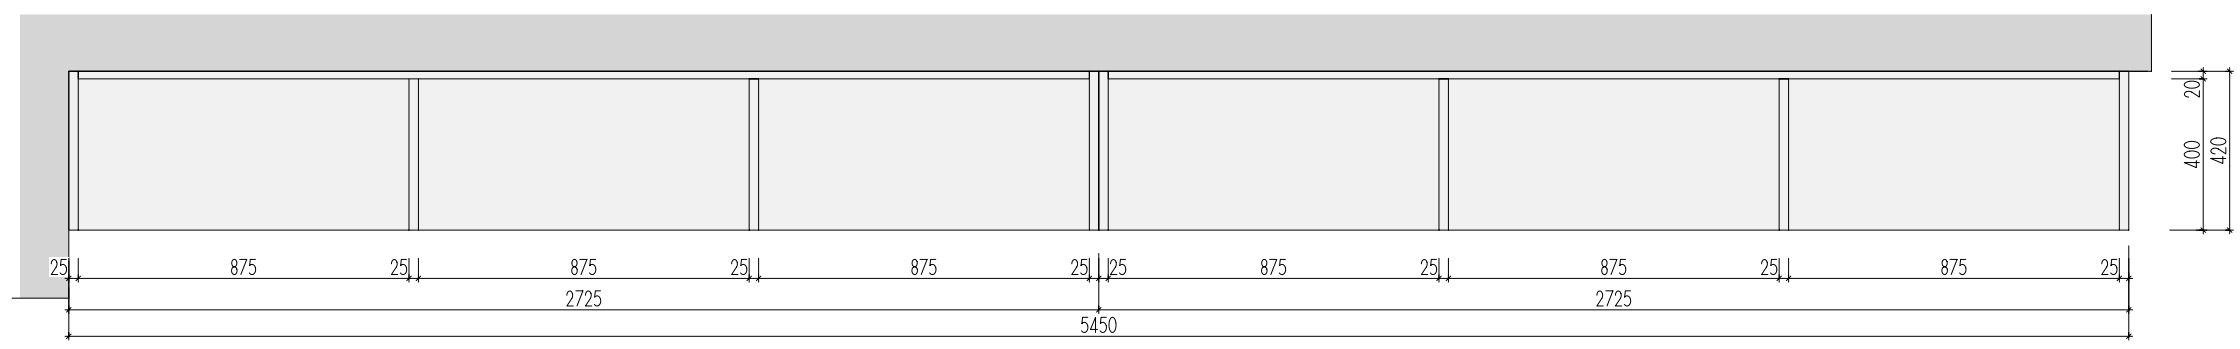

PŮDORYS

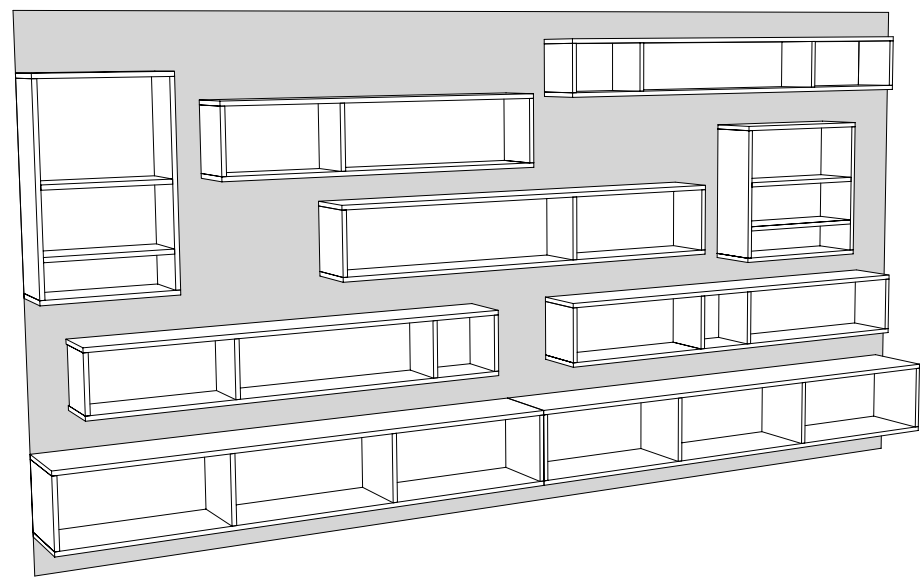



A-S-15
 MÍSTNOST : 102 31

DEZÉNY: H3734 ST9 - OŘECH DIJON PŘÍRODNÍ
 HRANY ABS 2mm V PŘÍSLUŠNÉ BARVĚ


ROZMĚRY JSOU ORIENTAČNÍ, NUTNO PŘEMĚŘIT NA MÍSTĚ PO UKONČENÍ STAVEB.PRACÍ
 PŘED VÝROBU BUDE DÍLENSKÁ DOKUMENTACE ODSOUHLASENA ARCHITEKTEM
 ULOŽENÍ POLIC JE VÝŠKOVĚ MĚNITELNÉ

ATYPICKÉ SKŘÍNĚ 1.NP

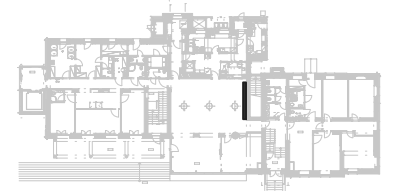


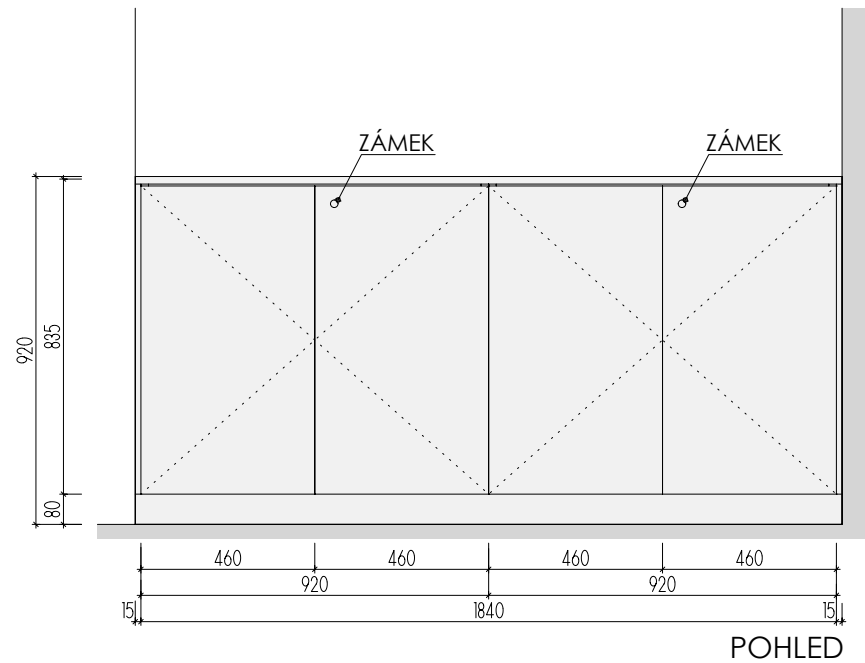

POHLED

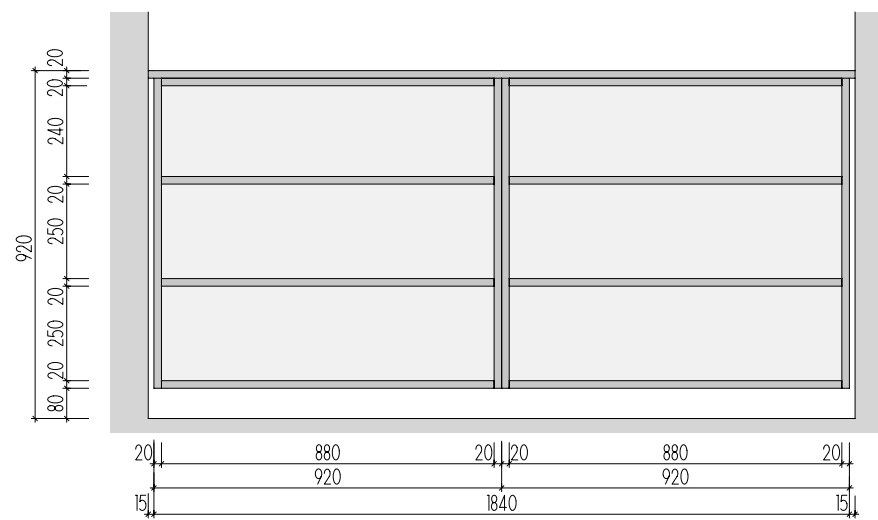


ŘEZ PODÉLNÝ

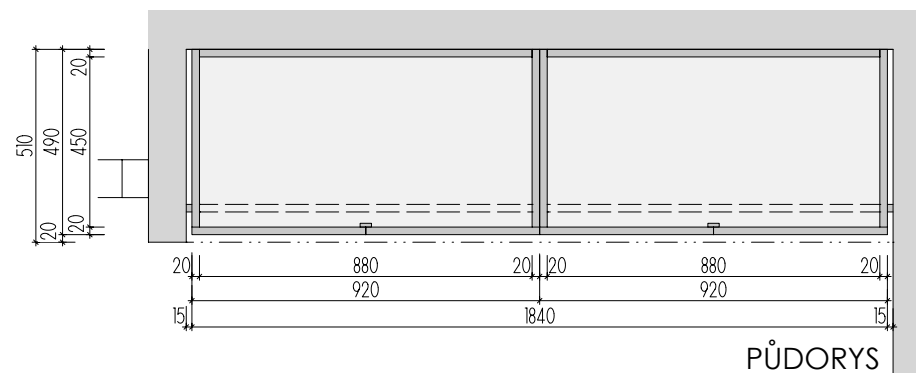

PŮDORYS

A-S-16

MÍSTNOST : 102 32

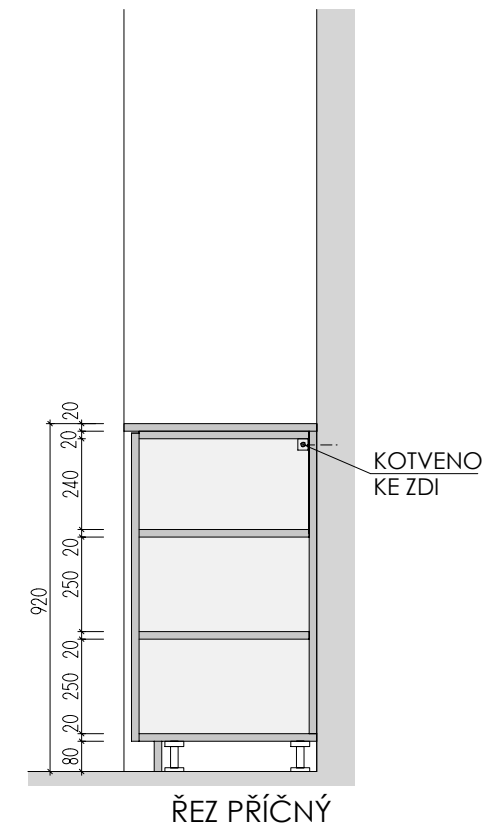


ŘEZ PŘÍČNÝ

DEZÉNY: H3734 ST9 - OŘECH DIJON PŘÍRODNÍ
HRANY ABS 2mm V PŘÍSLUŠNÉ BARVĚ


ROZMĚRY JSOU ORIENTAČNÍ, NUTNO PŘEMĚŘIT NA MÍSTĚ PO UKONČENÍ STAVEB.PRACÍ
PŘED VÝROBU BUDE DÍLENSKÁ DOKUMENTACE ODSOUHLASENA ARCHITEKTEM
NA KŘÍDLE DVEŘÍ BEZ ZÁMKU JE VNITŘNÍ LIŠTA ZAMEZUJÍCÍ OTEVŘENÍ - KLAPAČKA
ULOŽENÍ POLIC JE VÝŠKOVĚ MĚNITELNÉ

ATYPICKÉ SKŘÍNĚ 1.NP

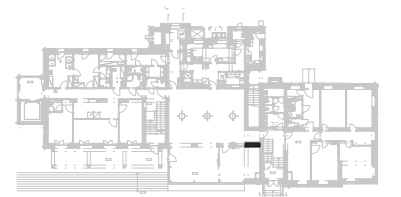


DĚTSKÉ CENTRUM CHOCERADY | NÁVRH INTERIÉRU | 6/2018
ATYPICKÝ NÁBYTEK | M 1:20
SKŘÍNĚ A-S-16


MOA
studio moa

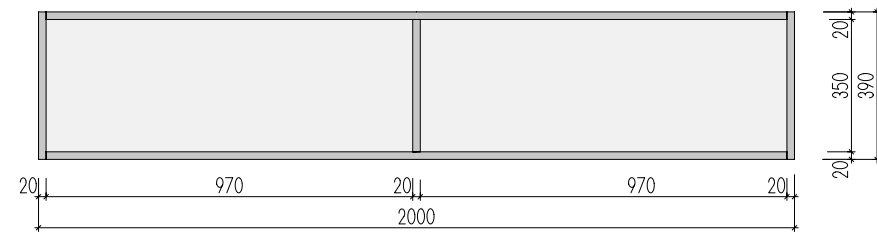

ŘEZ PODÉLNÝ

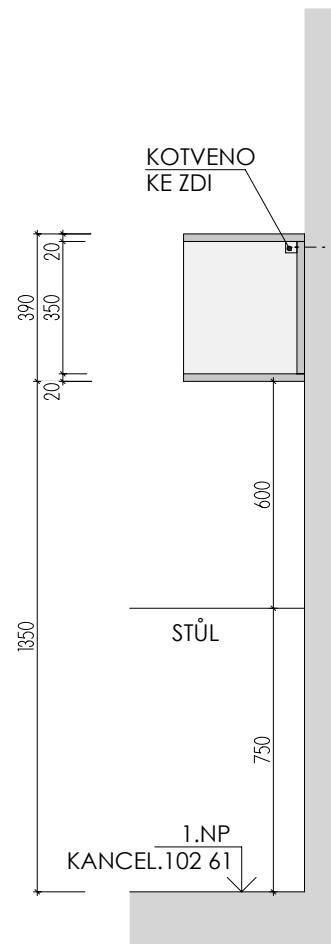


ŘEZ PŘÍČNÝ

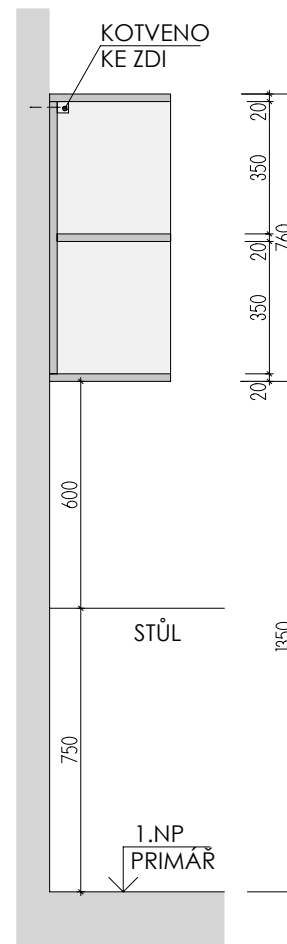

ŘEZ PŘÍČNÝ



ŘEZ PODÉLNÝ

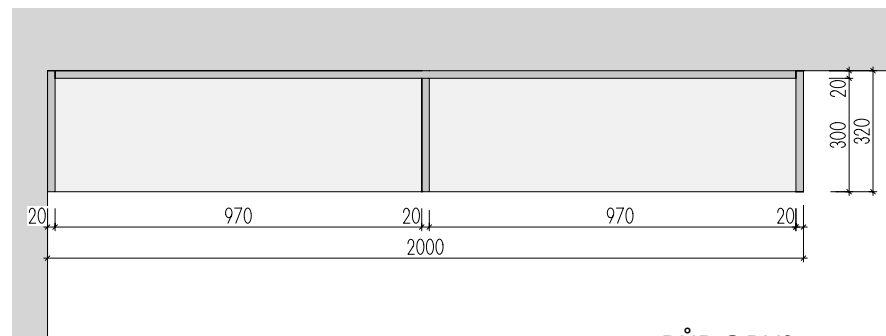


PŮDORYS

A-S-17

MÍSTNOST : 102 61

DEZÉN: H1615 ST9 - TŘEŠEŇ VERONA
HRANY ABS 2mm V PŘÍSLUŠNÉ BARVĚ

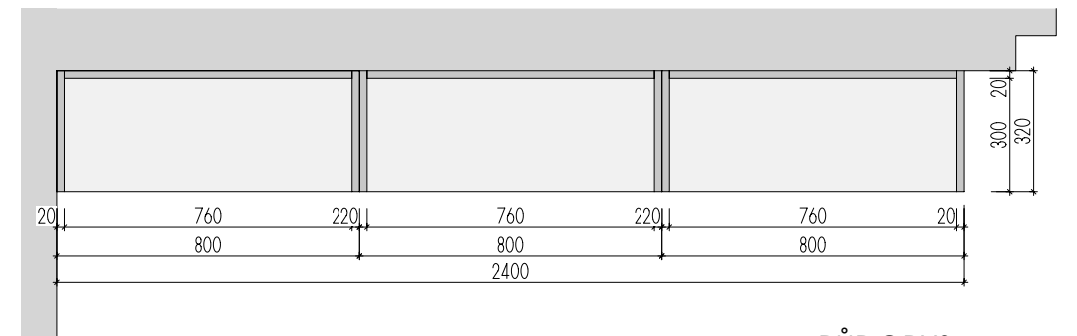

PŮDORYS


A-S-18

MÍSTNOST : 102 63

DEZÉN: H3734 ST9 - OŘECH DIJON PŘÍRODNÍ
HRANY ABS 2mm V PŘÍSLUŠNÉ BARVĚ


ROZMĚRY JSOU ORIENTAČNÍ, NUTNO PŘEMĚŘIT NA MÍSTĚ PO UKONČENÍ STAVEB.PRACÍ
PŘED VÝROBOU BUDE DÍLENSKÁ DOKUMENTACE ODSOUHLAŠENA ARCHITEKTEM
ULOŽENÍ POLIC JE VÝŠKOVĚ MĚNITELNÉ

ATYPICKÉ POLICE 1.NP

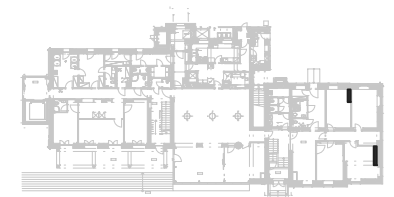


DĚTSKÉ CENTRUM CHOCERADY | NÁVRH INTERIÉRU | 6/2018
ATYPICKÝ NÁBYTEK | M 1:20
POLICE A-S-17, A-S-18


MOA
studio moa

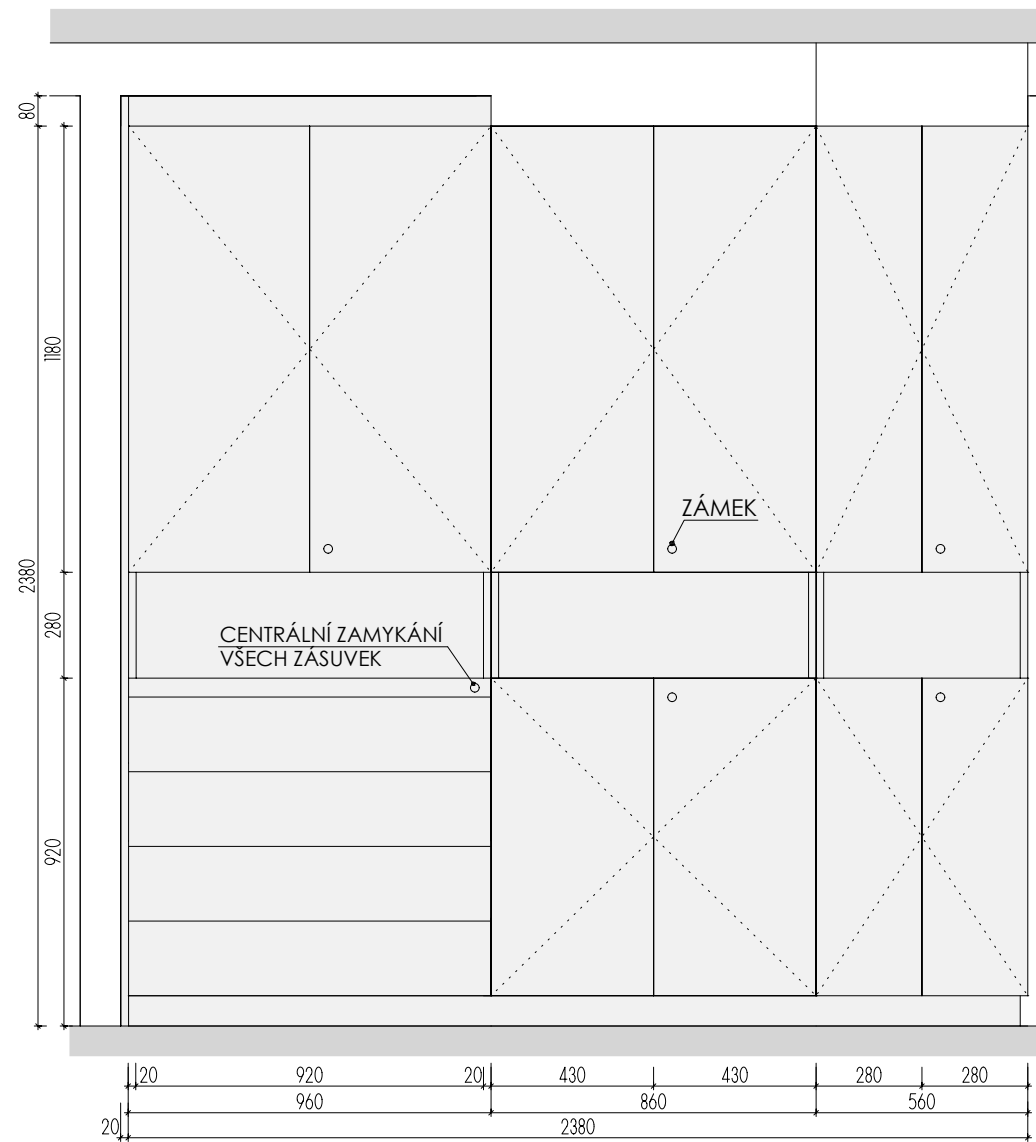


POHLED

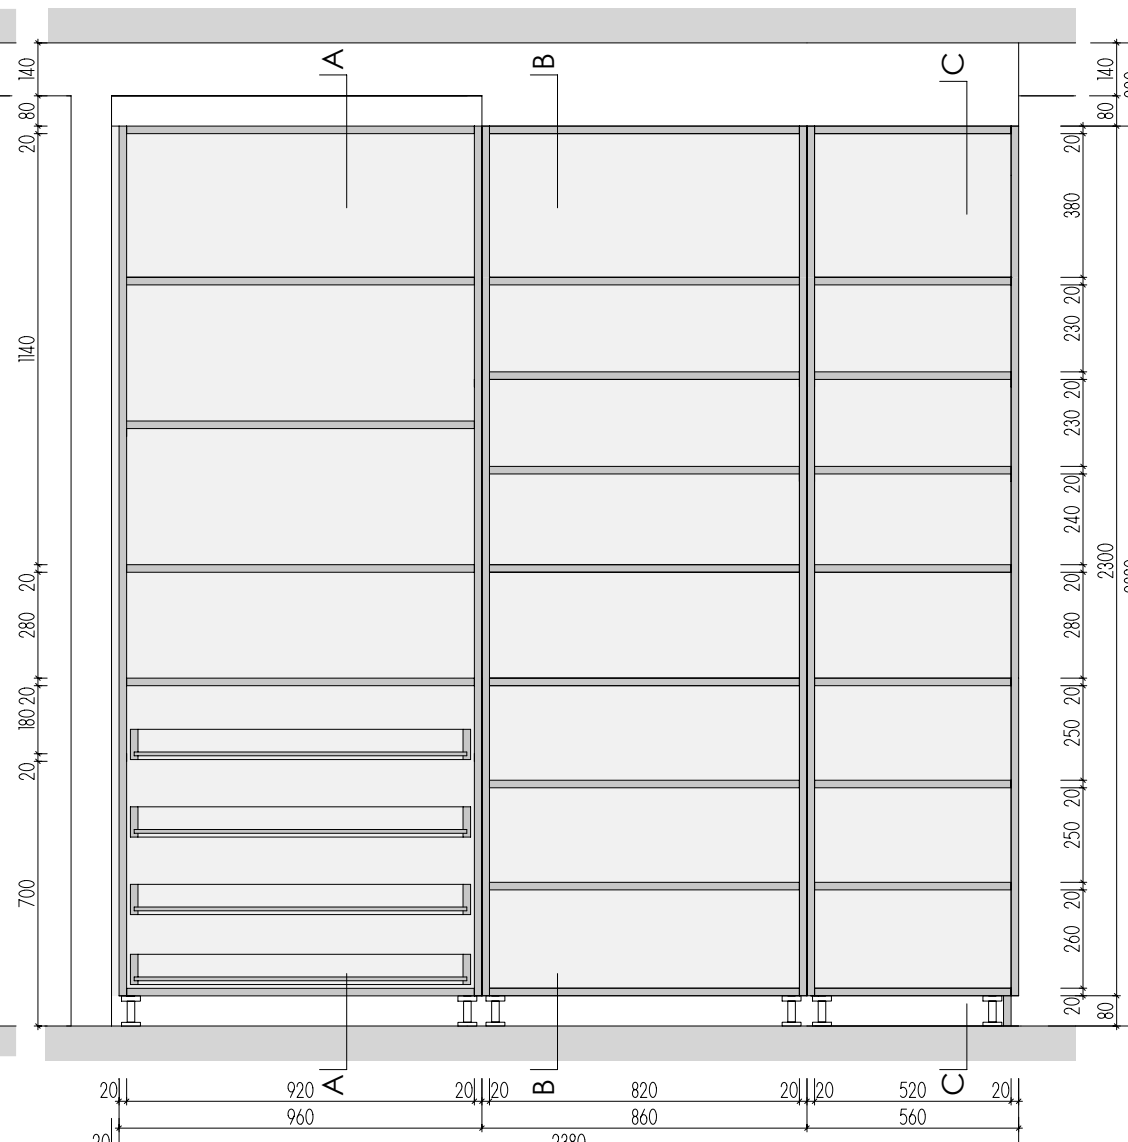


ŘEZ PODÉLNÝ

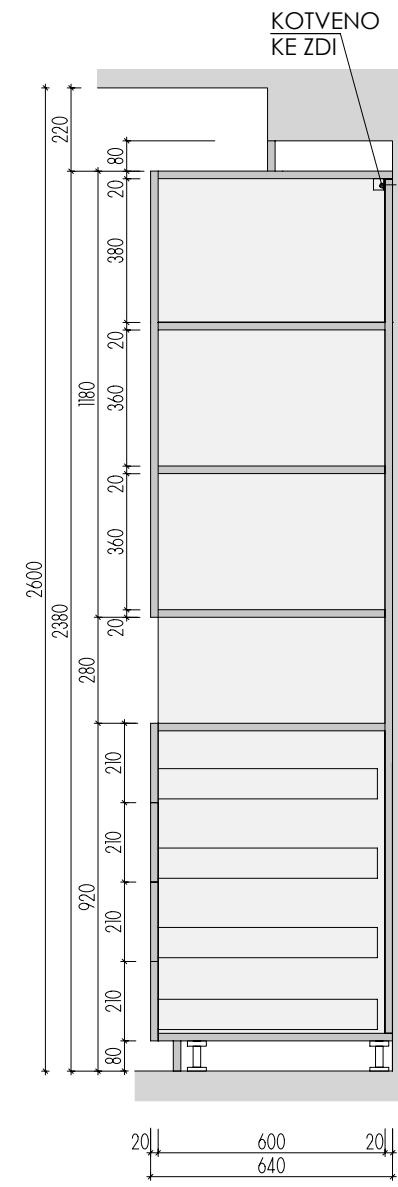



ŘEZ A-A

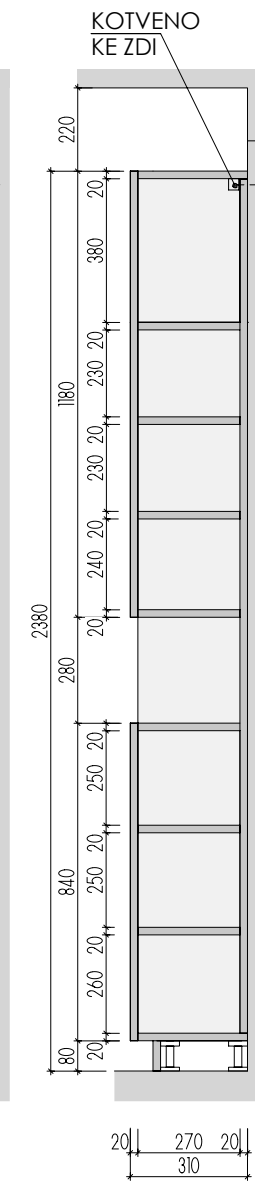

ŘEZ B-B

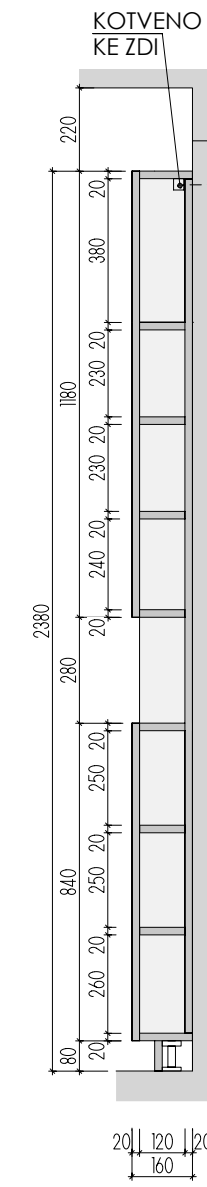

ŘEZ C-C

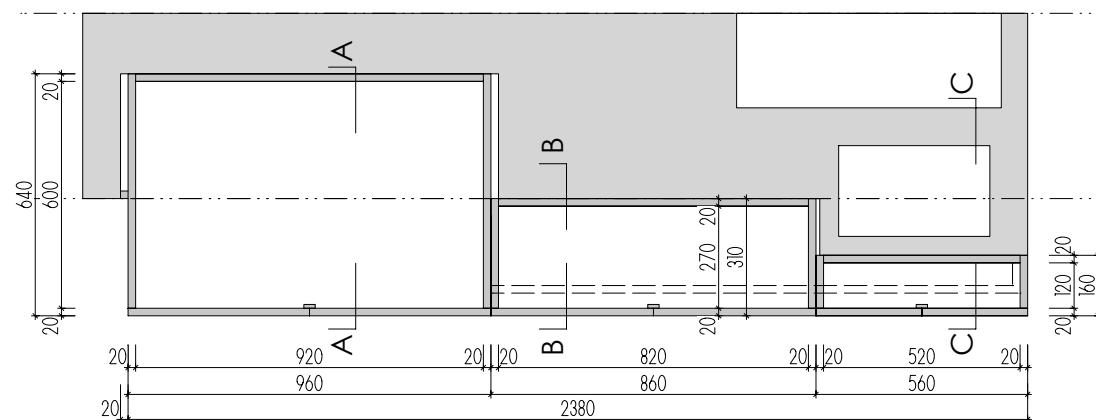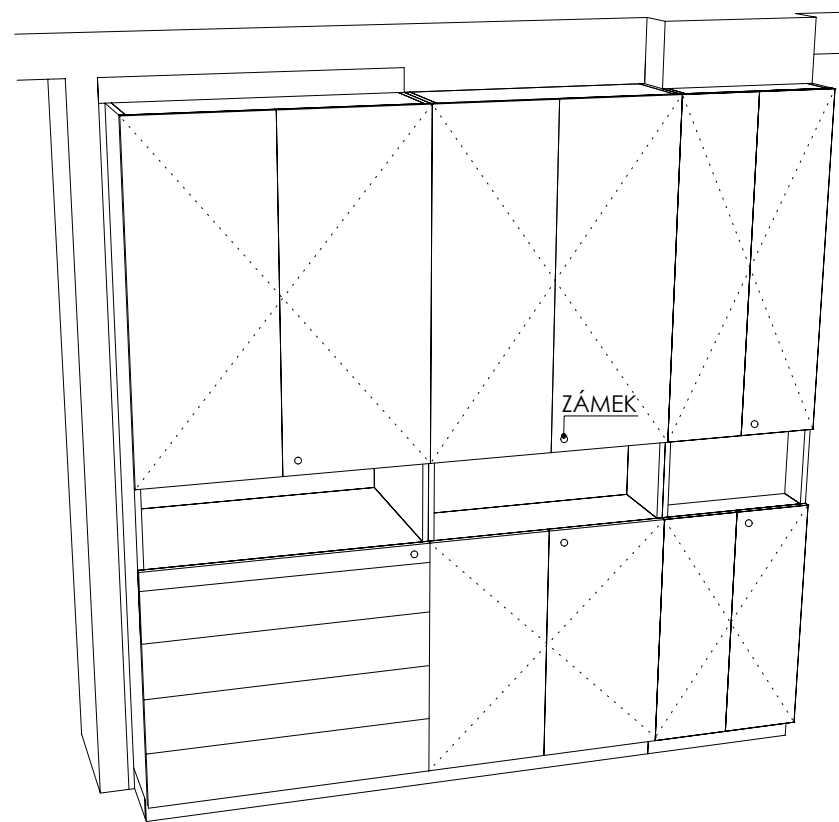

PŮDORYS


A-S-20

MÍSTNOST : 202 05

DEZÉNY: DVÍŘKA I KORPUSY - F651 ST16 JÍLOVEC ŠEDÝ
HRANY ABS 2mm V PŘÍSLUŠNÉ BARVĚ


ROZMĚRY JSOU ORIENTAČNÍ, NUTNO PŘEMĚŘIT NA MÍSTĚ PO UKONČENÍ STAVEB.PRACÍ
PŘED VÝROBU BUDE DÍLENSKÁ DOKUMENTACE ODSOUHLASENA ARCHITEKTEM
NA KŘÍDLE DVEŘÍ BEZ ZÁMKU JE VNITŘNÍ LIŠTA ZAMEZUJÍCÍ OTEVŘENÍ - KLAPAČKA
ULOŽENÍ POLIC JE VÝŠKOVĚ MĚNITELNÉ

ATYPICKÉ SKŘÍNĚ 2.NP

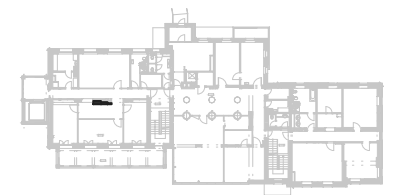

DĚTSKÉ CENTRUM CHOCERADY | NÁVRH INTERIÉRU | 6/2018
ATYPICKÝ NÁBYTEK | M 1:20
SKŘÍN A-S-20



MOA
studio moa

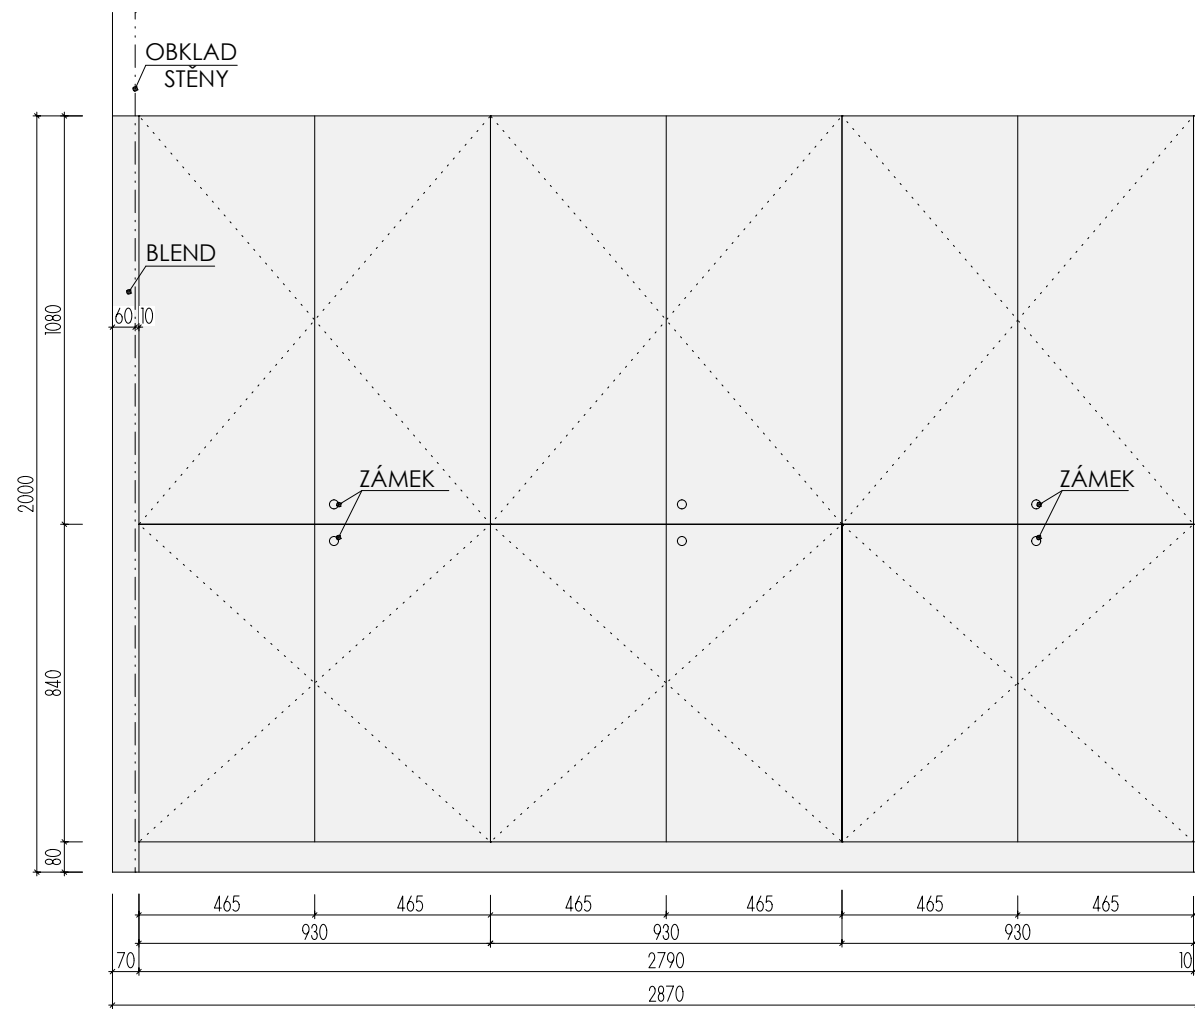

POHLED


A-S-21

MÍSTNOST : 202.01

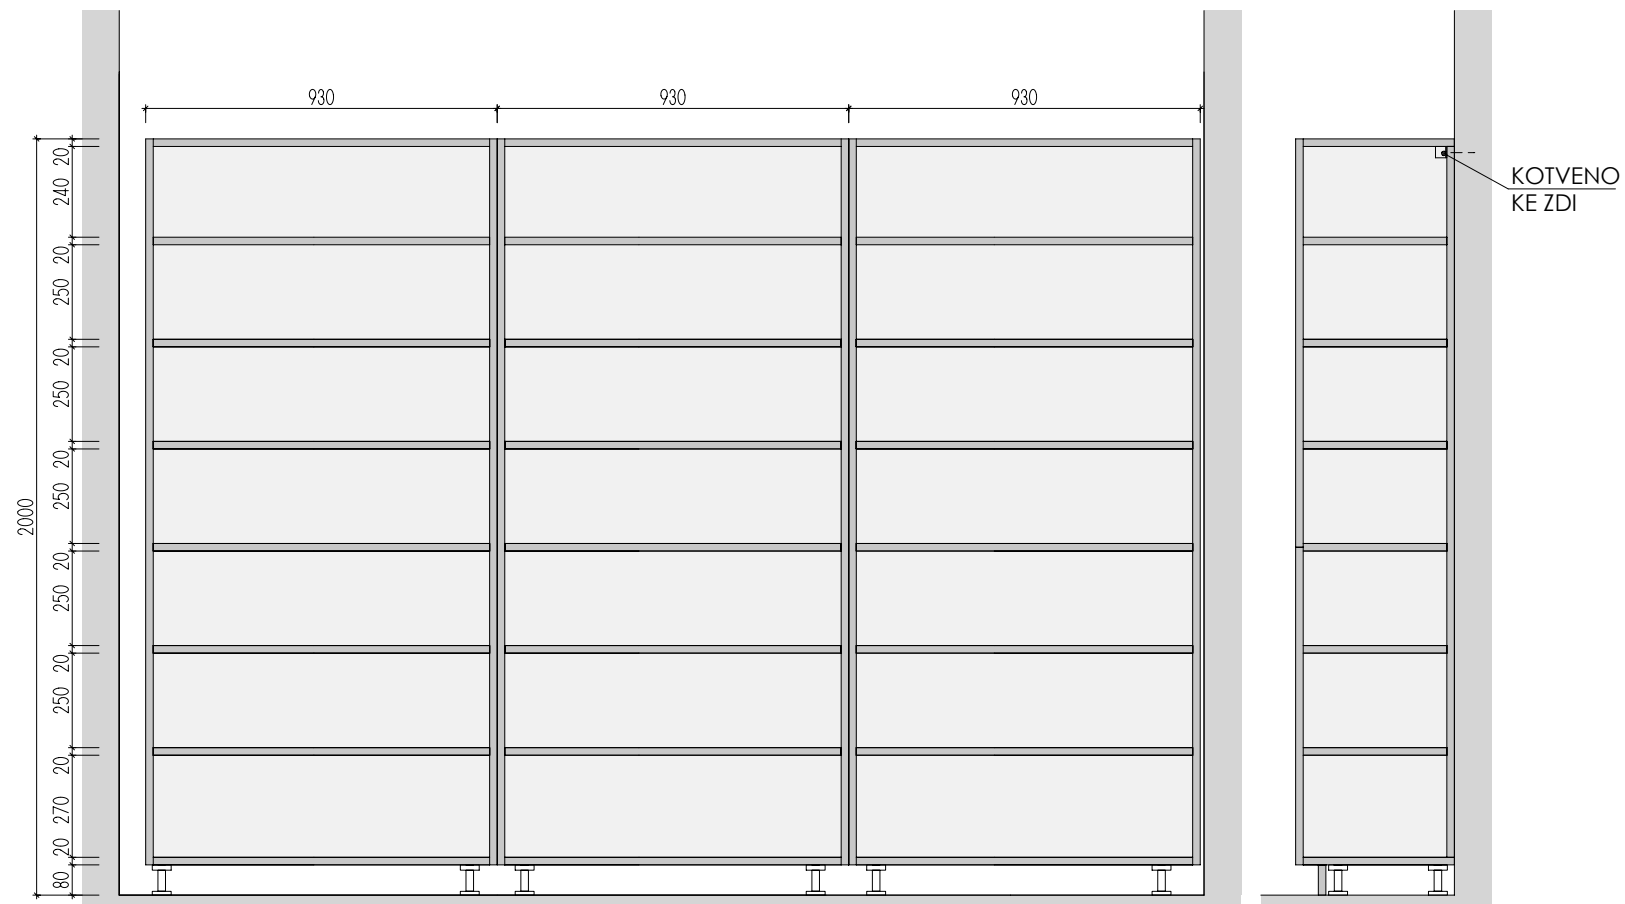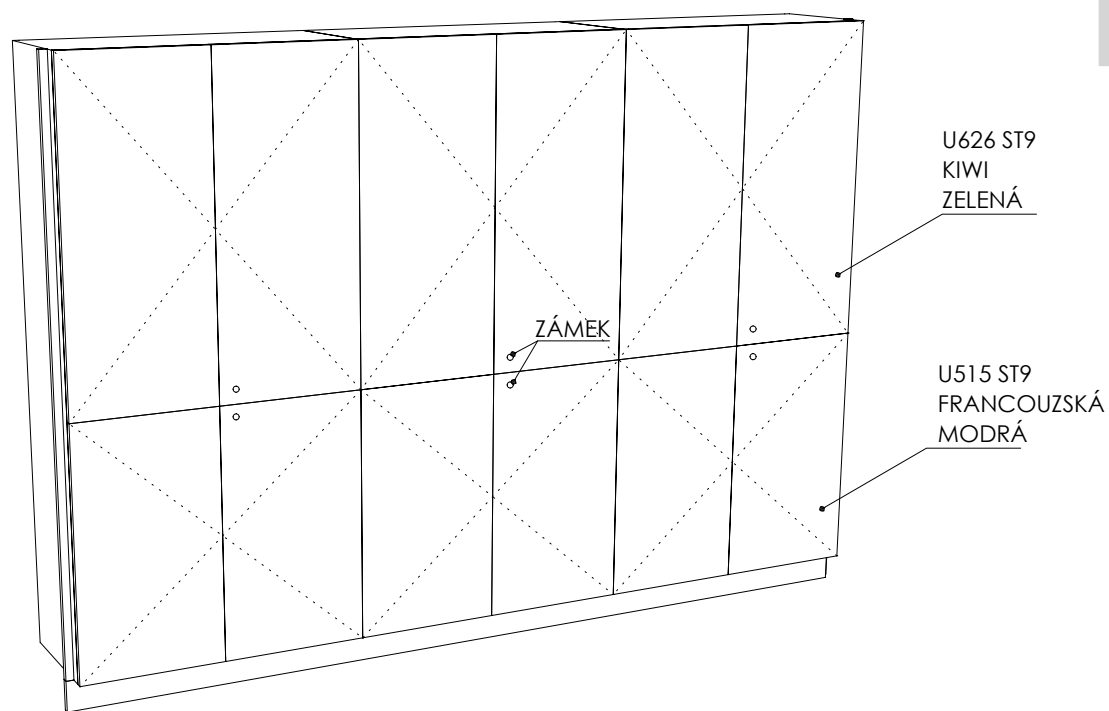

ŘEZ PODÉLNÝ

ŘEZ PŘÍČNÝ

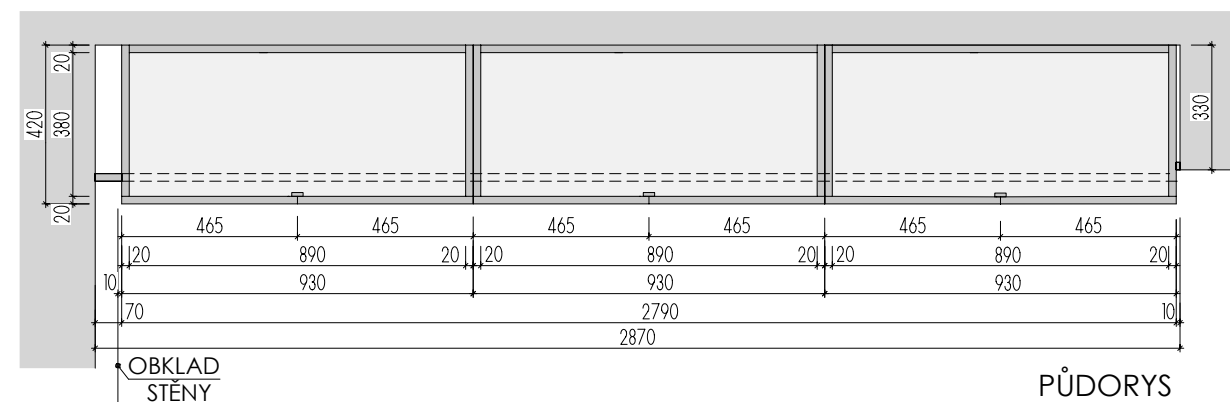



PŮDORYS

DEZÉNY: DVÍŘKA - HORNÍ: U626 ST9 - KIWI ZELENÁ
 DOLNÍ: U515 ST9 - FRANCOUZSKÁ MODRÁ
 KORPUSY: U788 ST9 - ARKTICKÁ ŠEDÁ
 HRANY ABS 2mm V PŘÍSLUŠNÉ BARVĚ


ROZMĚRY JSOU ORIENTAČNÍ, NUTNO PŘEMĚRIT NA MÍSTĚ PO UKONČENÍ STAVEB.PRACÍ
 PŘED VÝROBOU BUDE DÍLENSKÁ DOKUMENTACE ODSOUHLASENA ARCHITEKTEM
 NA KŘÍDLE DVEŘÍ BEZ ZÁMKU JE VNITRNÍ LIŠTA ZAMEZUJÍCÍ OTEVŘENÍ - KLAPAČKA
 ULOŽENÍ POLIC JE VÝŠKOVĚ MĚNITELNÉ

ATYPICKÉ SKŘÍNĚ 2.NP

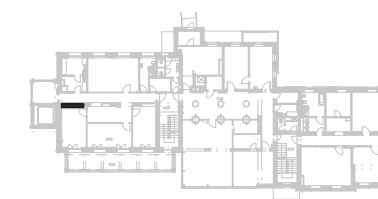

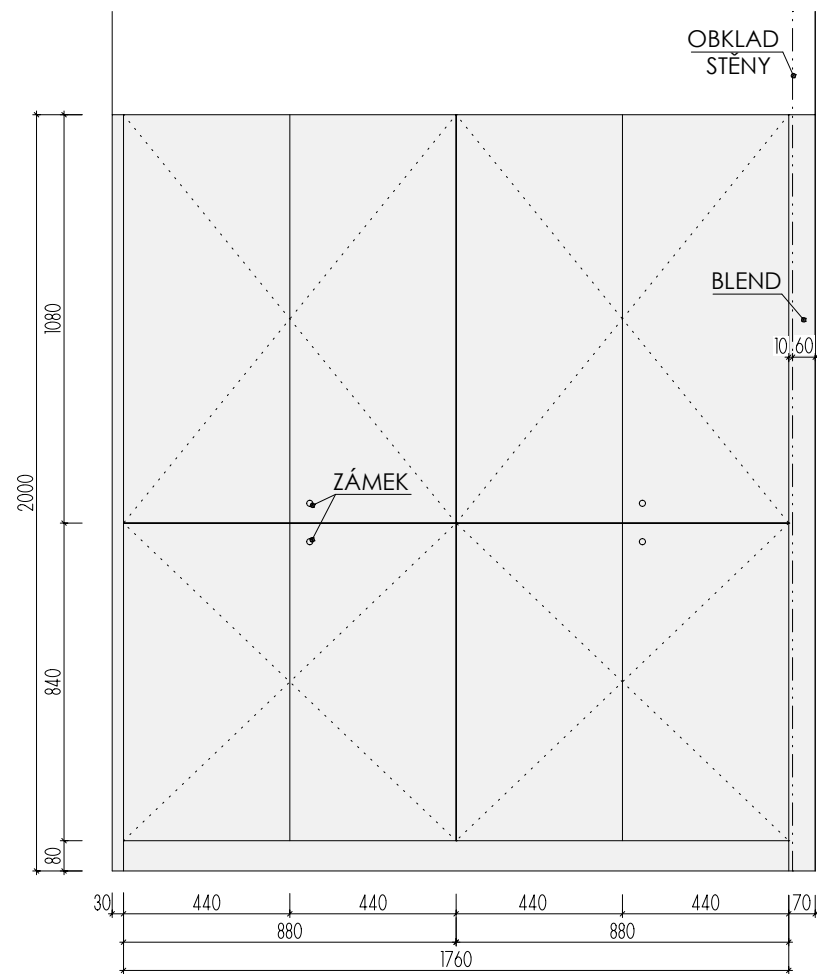


POHLED

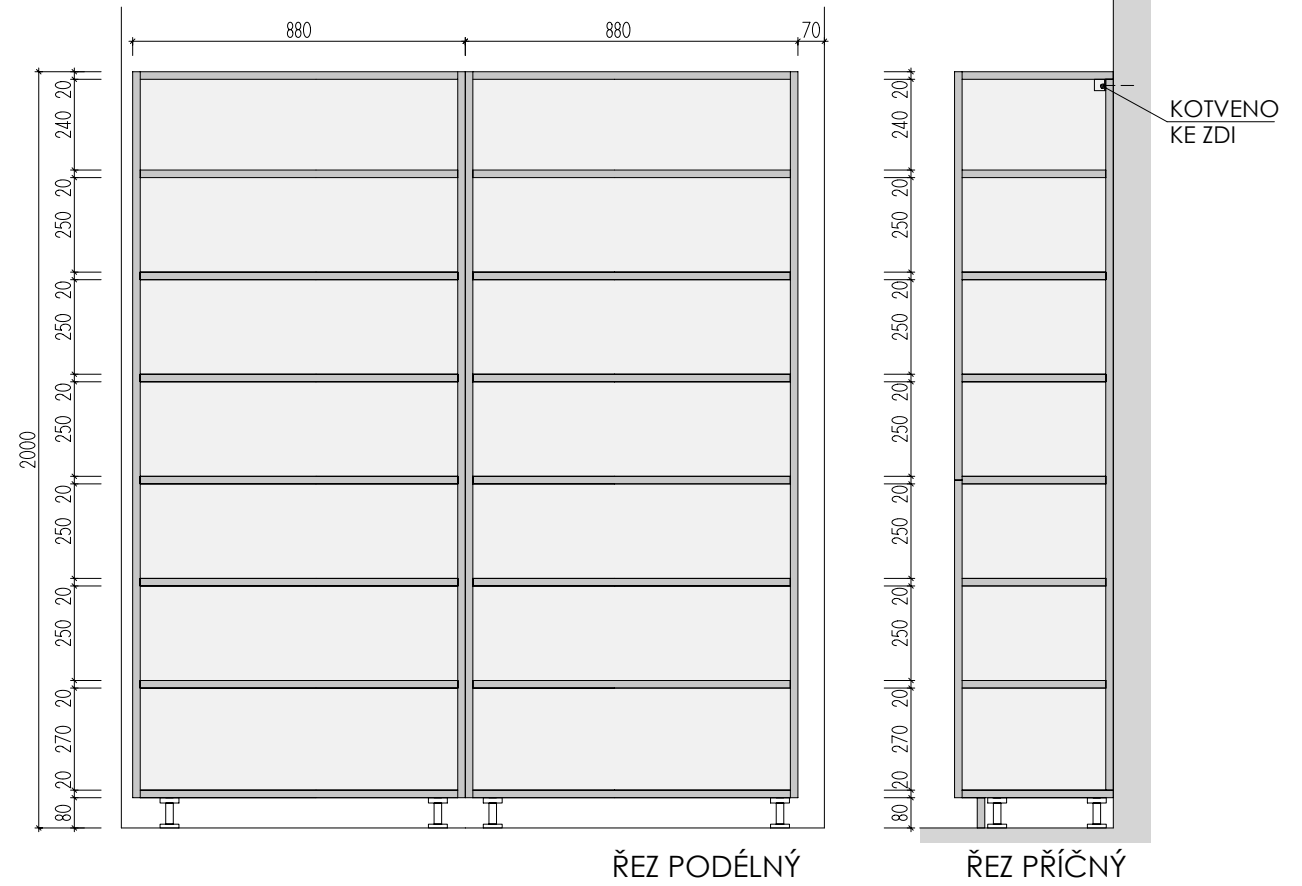


ŘEZ PODÉLNÝ

ŘEZ PŘÍČNÝ

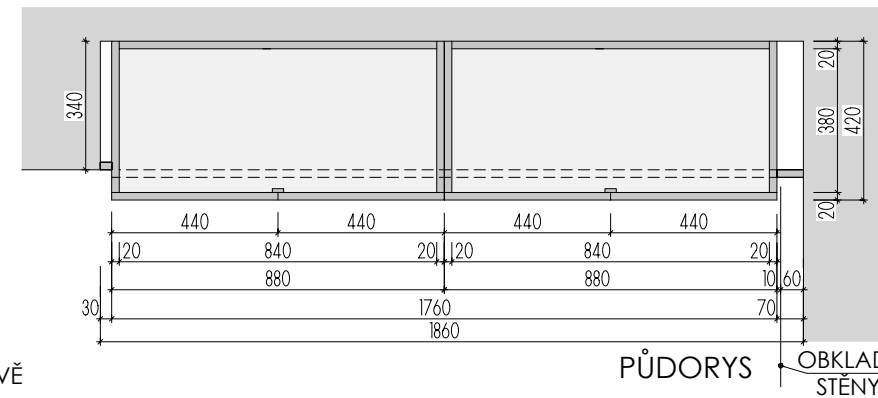

PŮDORYS

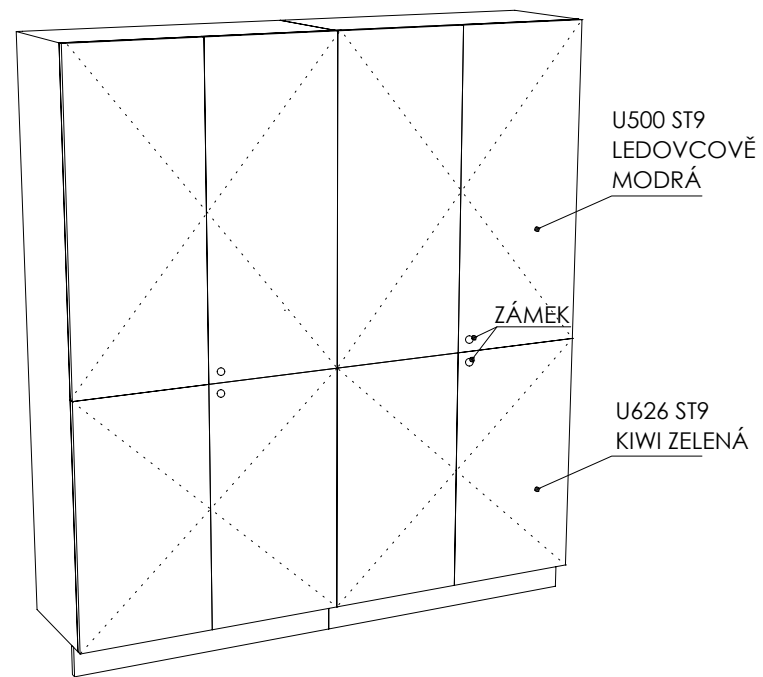

DEZÉNY: DVÍŘKA - HORNÍ: U500 ST9 - LEDOVCOVĚ MODRÁ

DOLNÍ: U626 ST9 - KIWI ZELENÁ

KORPUSY: U788 ST9 - ARKTICKÁ ŠEDÁ


HRANY ABS 2mm V PŘÍSLUŠNÉ BARVĚ


ROZMĚRY JSOU ORIENTAČNÍ, NUTNO PŘEMĚŘIT NA MÍSTĚ PO UKONČENÍ STAVEB.PRACÍ
PŘED VÝROBOU BUDE DÍLENSKÁ DOKUMENTACE ODSOUHLASENA ARCHITEKTEM
NA KŘÍDLE DVEŘÍ BEZ ZÁMKU JE VNITŘNÍ LIŠTA ZAMEZUJÍCÍ OTEVŘENÍ - KLAPAČKA
ULOŽENÍ POLIC JE VÝŠKOVĚ MĚNITELNÉ

A-S-22

MÍSTNOST : 202 03



ATYPICKÉ SKŘÍNĚ 2.NP

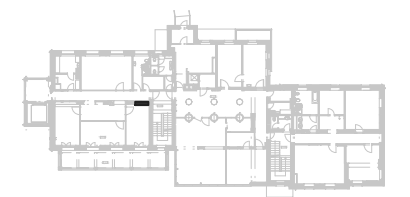

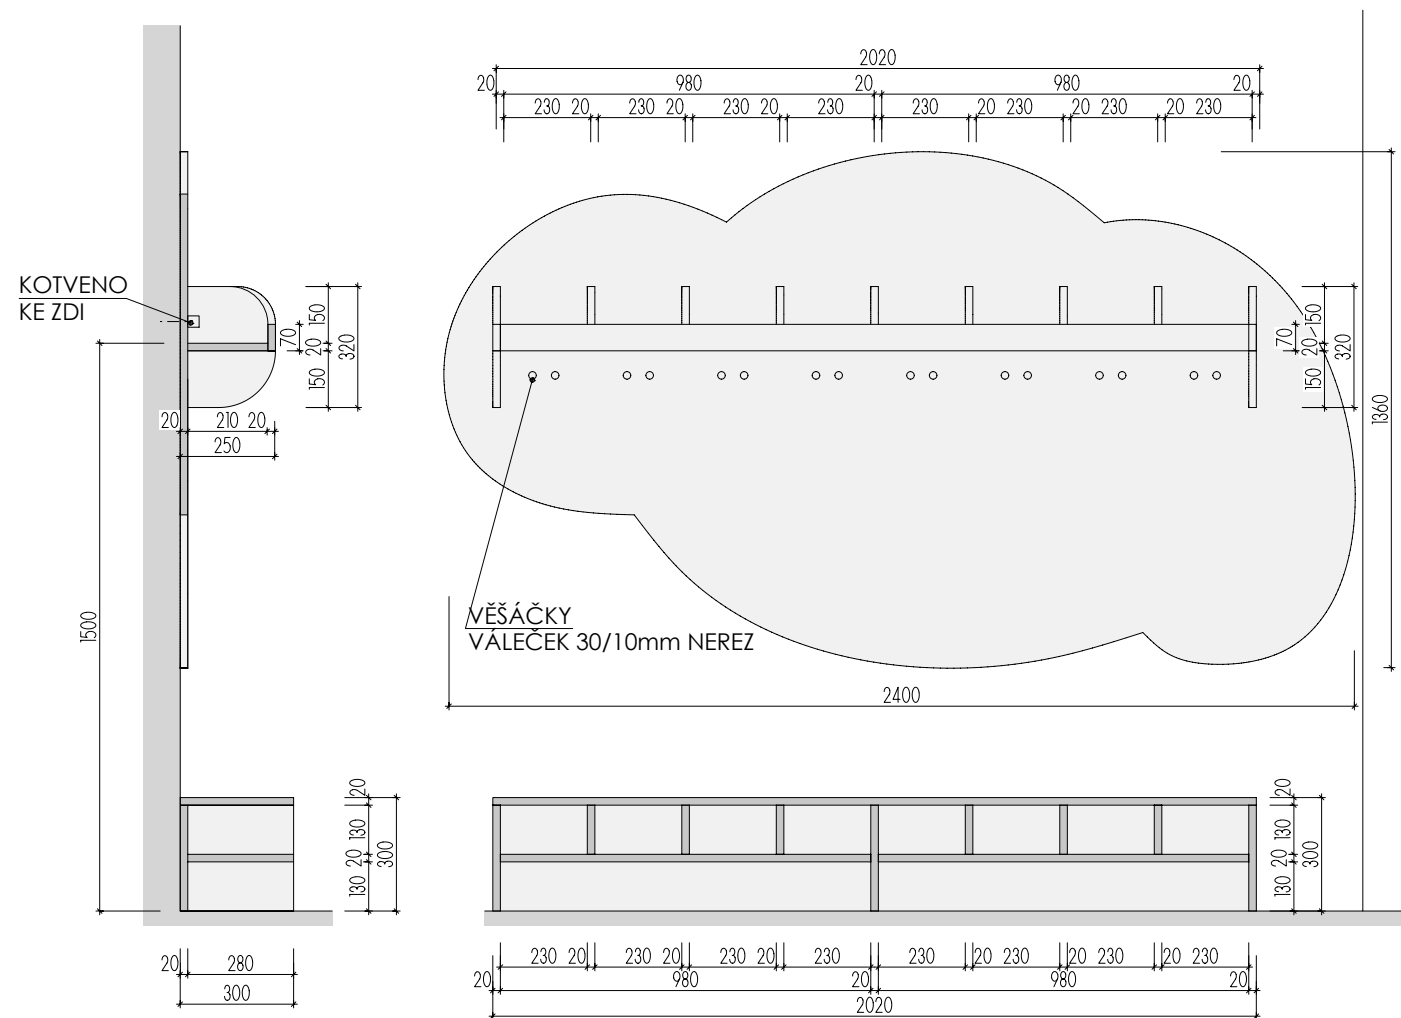

A-S-23

MÍSTNOST : 201 32

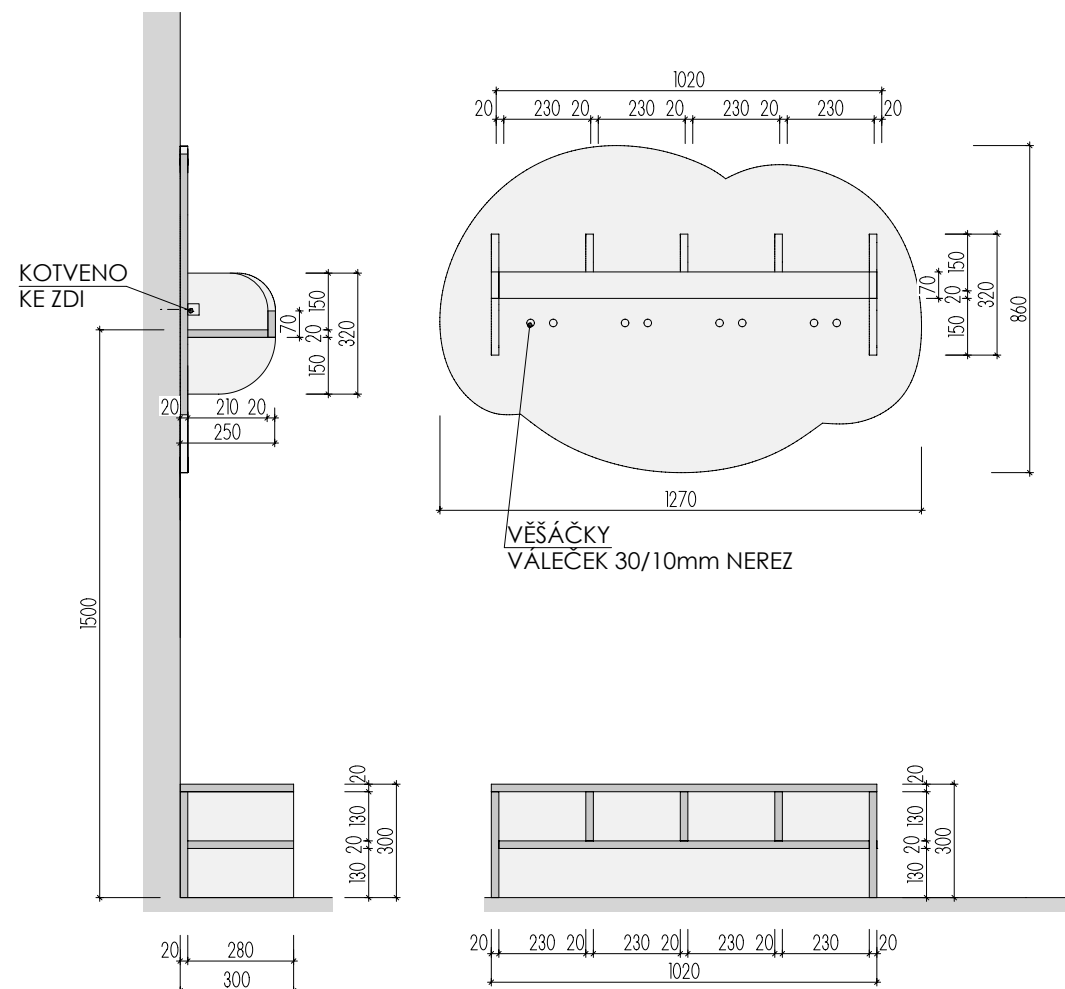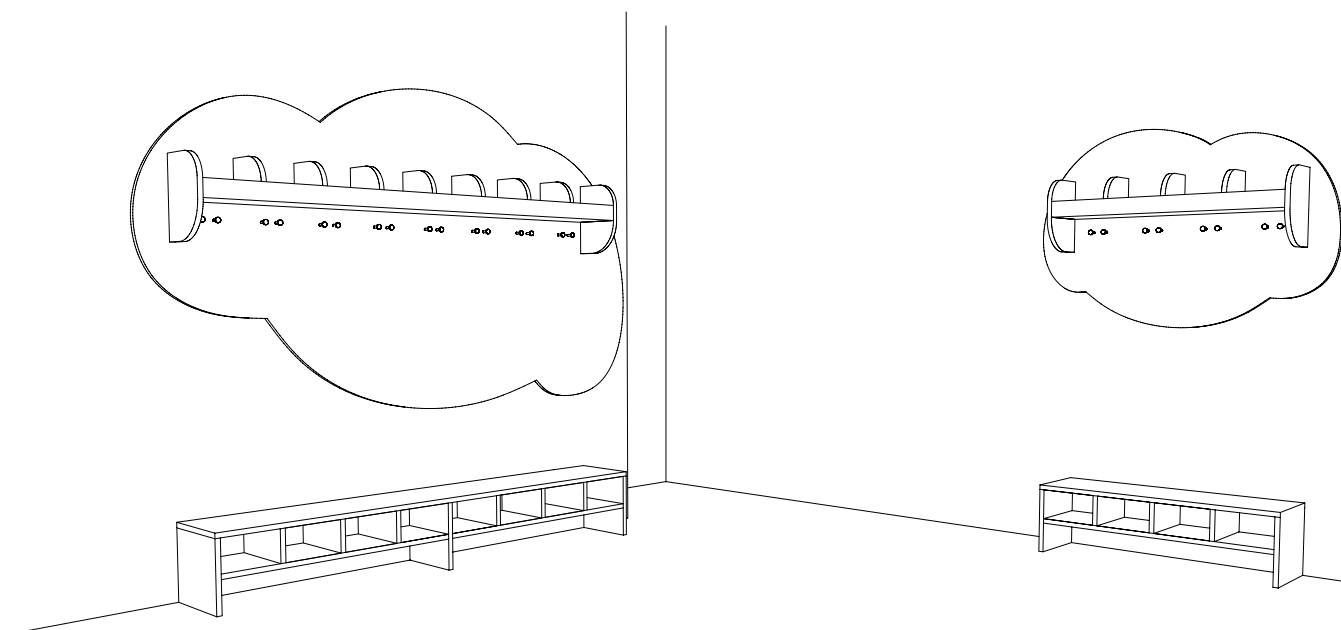


A-S-24

MÍSTNOST : 201 32

MATERIÁL: LTD
 DEZÉNY: POLICE+OBLAK: U500 ST9 - LEDOVCOVĚ MODRÁ
 LAVICE: U630 ST9 - LIMETKOVĚ ZELENÁ
 HRANY ABS 2mm V PŘÍSLUŠNÉ BARVĚ





ROZMĚRY JSOU ORIENTAČNÍ, NUTNO PŘEMĚŘIT NA MÍSTĚ PO UKONČENÍ STAVEB.PRACÍ
 PŘED VÝROBOU BUDE DÍLENSKÁ DOKUMENTACE ODSOUHLASENA ARCHITEKTEM

ATYPICKÝ NÁBYTEK 2.NP

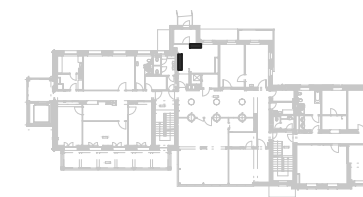

DĚTSKÉ CENTRUM CHOCERADY | NÁVRH INTERIÉRU | 6/2018
 ATYPICKÝ NÁBYTEK | M 1:20
 VĚŠÁKY A LAVICE A-S-23, A-S-24

MOA
 studio moa

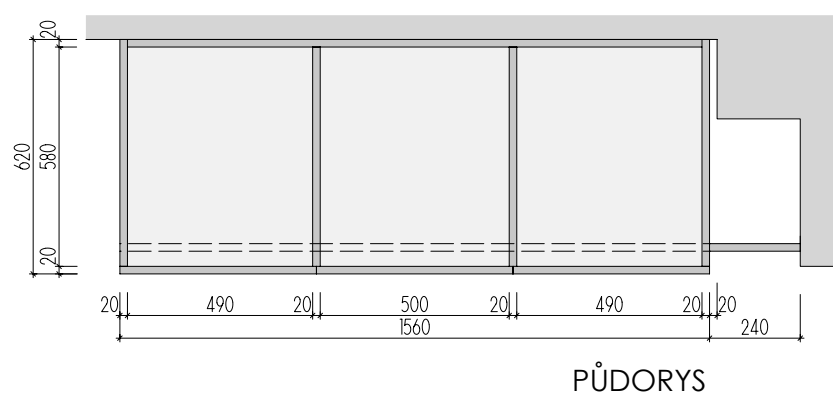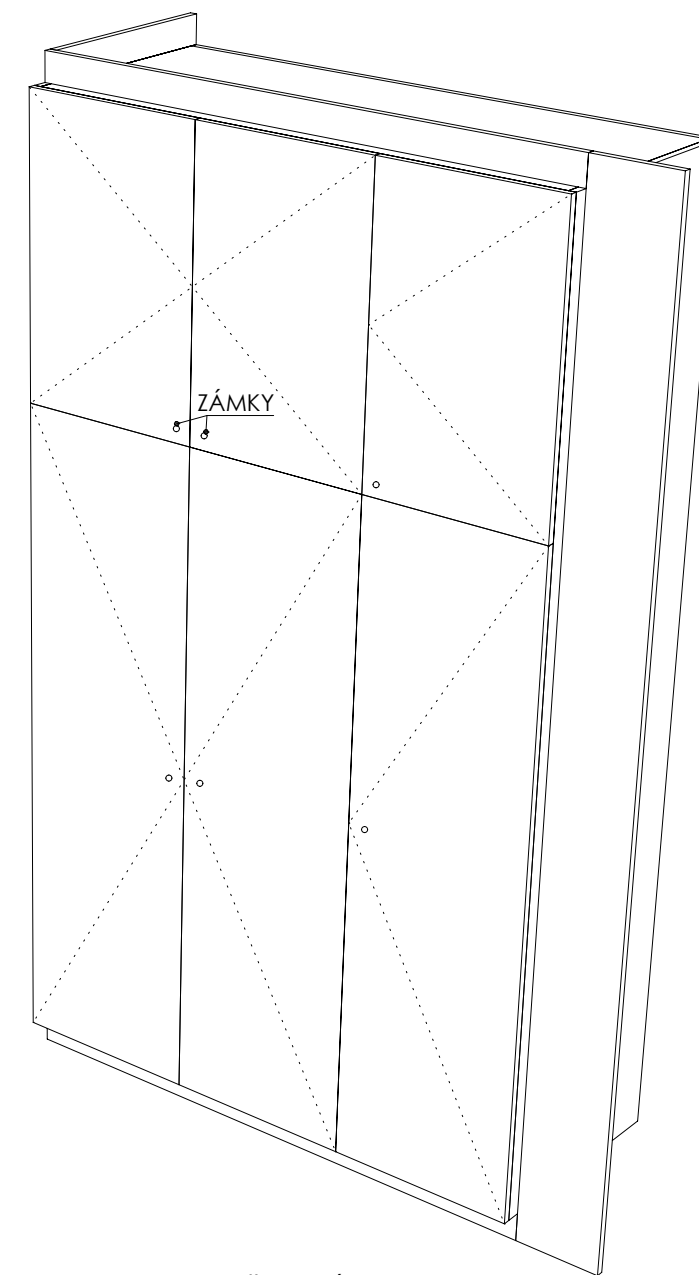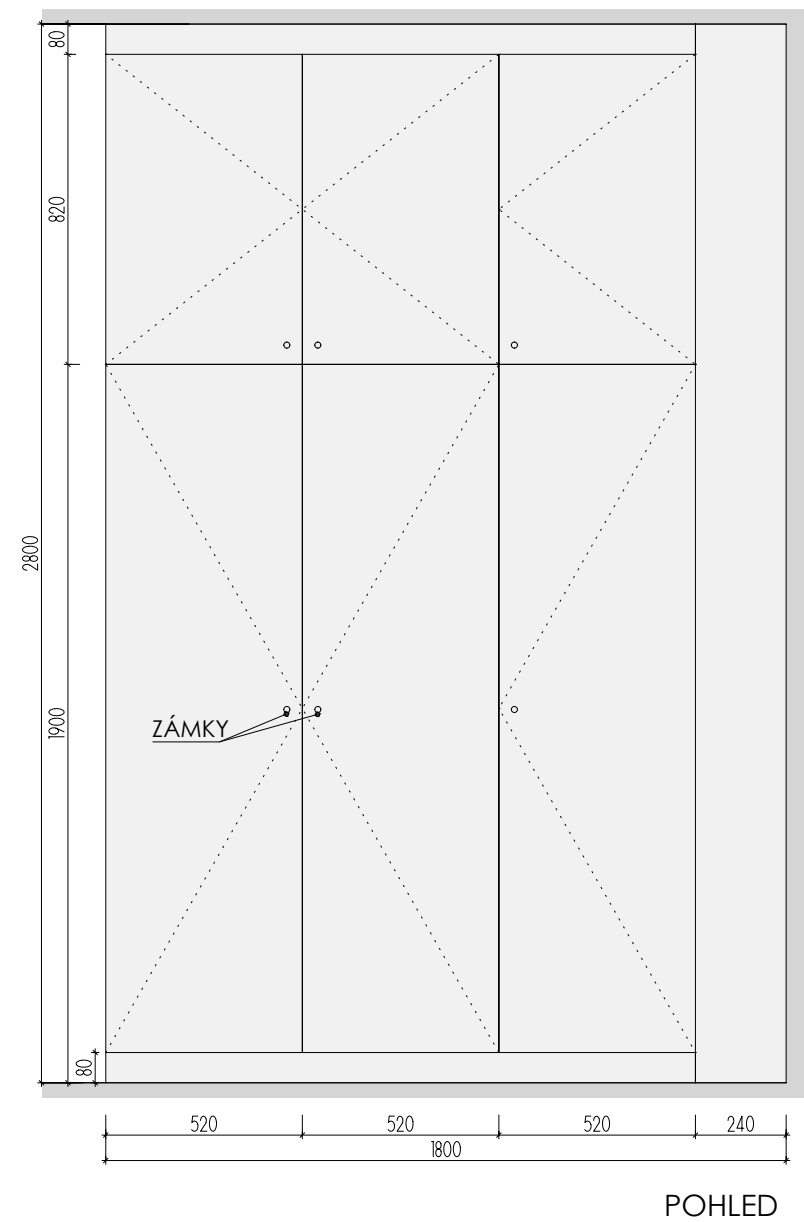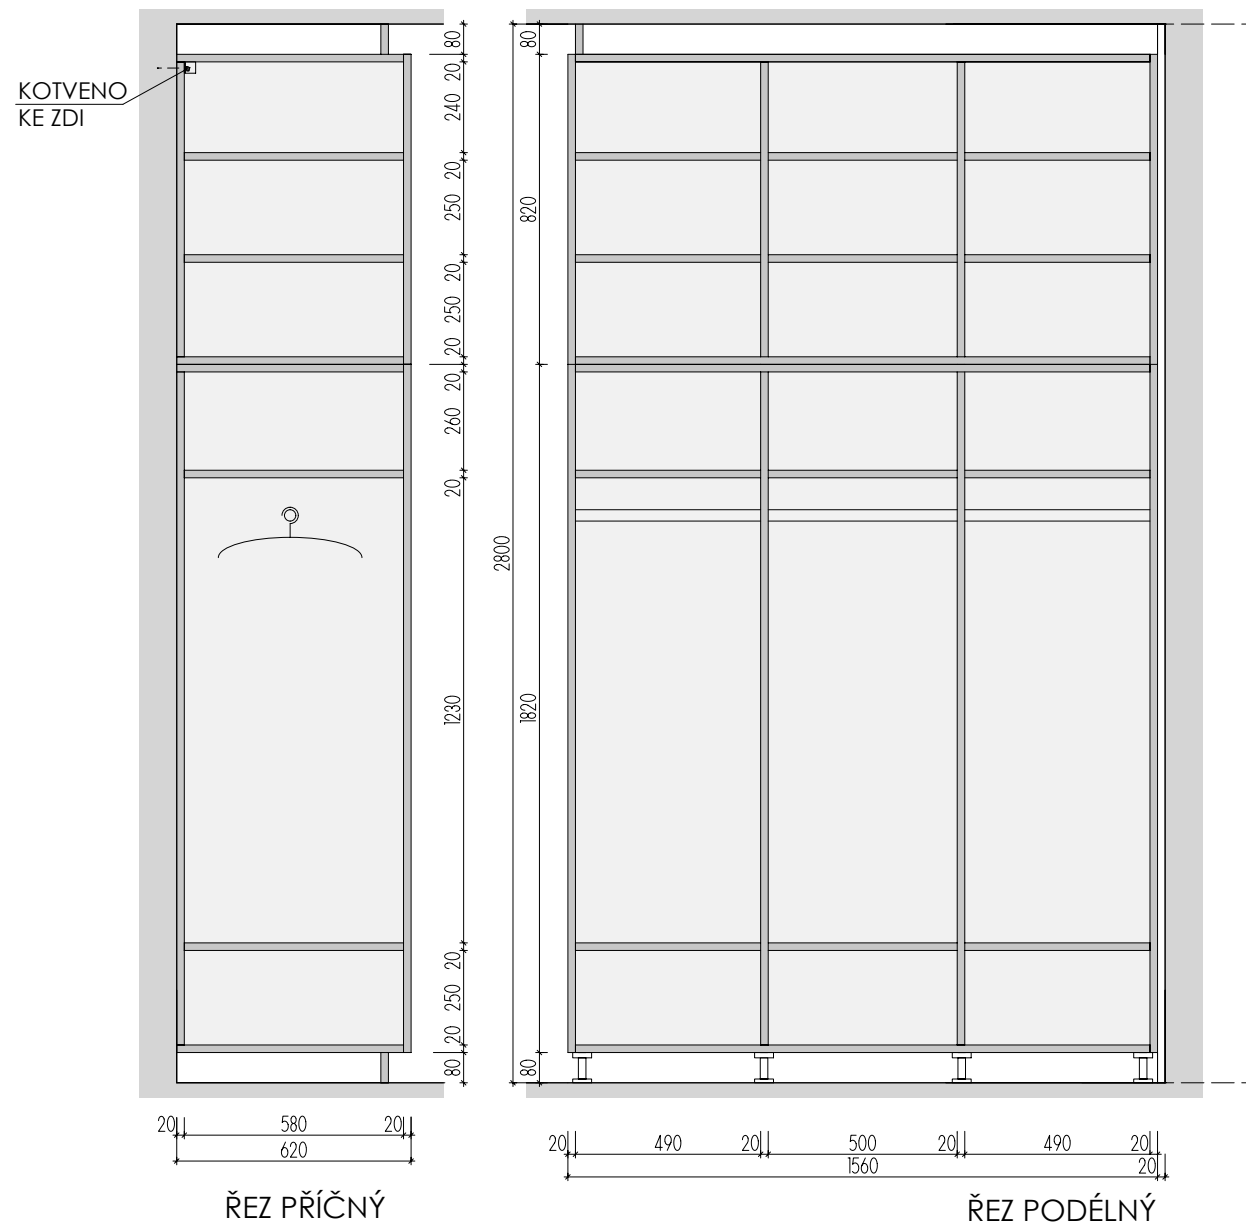


A-S-25
MÍSTNOST : 201 32

DEZÉNY: DVÍŘKA: U630 ST9 - LIMETKOVĚ ZELENÁ
KORPUSY: U788 ST9 - ARKTICKÁ ŠEDÁ
HRANY ABS 2mm V PŘÍSLUŠNÉ BARVĚ




ROZMĚRY JSOU ORIENTAČNÍ, NUTNO PŘEMĚŘIT NA MÍSTĚ PO UKONČENÍ STAVEB.PRACÍ
PŘED VÝROBOU BUDE DÍLENSKÁ DOKUMENTACE ODSOUHLASENA ARCHITEKTEM
ULOŽENÍ POLIC JE VÝŠKOVĚ MĚNITELNÉ

ATYPICKÉ SKŘÍNĚ 2.NP

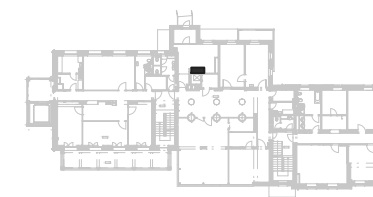


DĚTSKÉ CENTRUM CHOCERADY | NÁVRH INTERIÉRU | 6/2018
ATYPICKÝ NÁBYTEK | M 1:20
SKŘÍNĚ A-S-25

MOA
studio moa

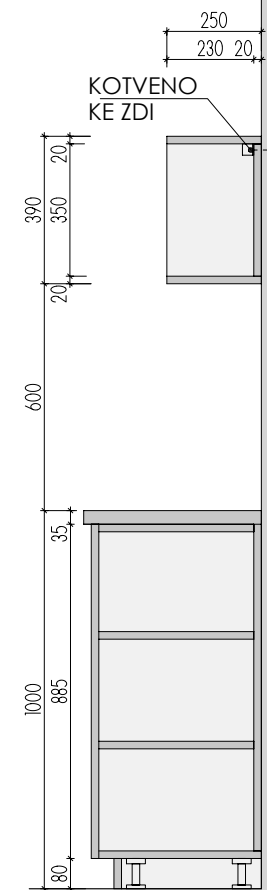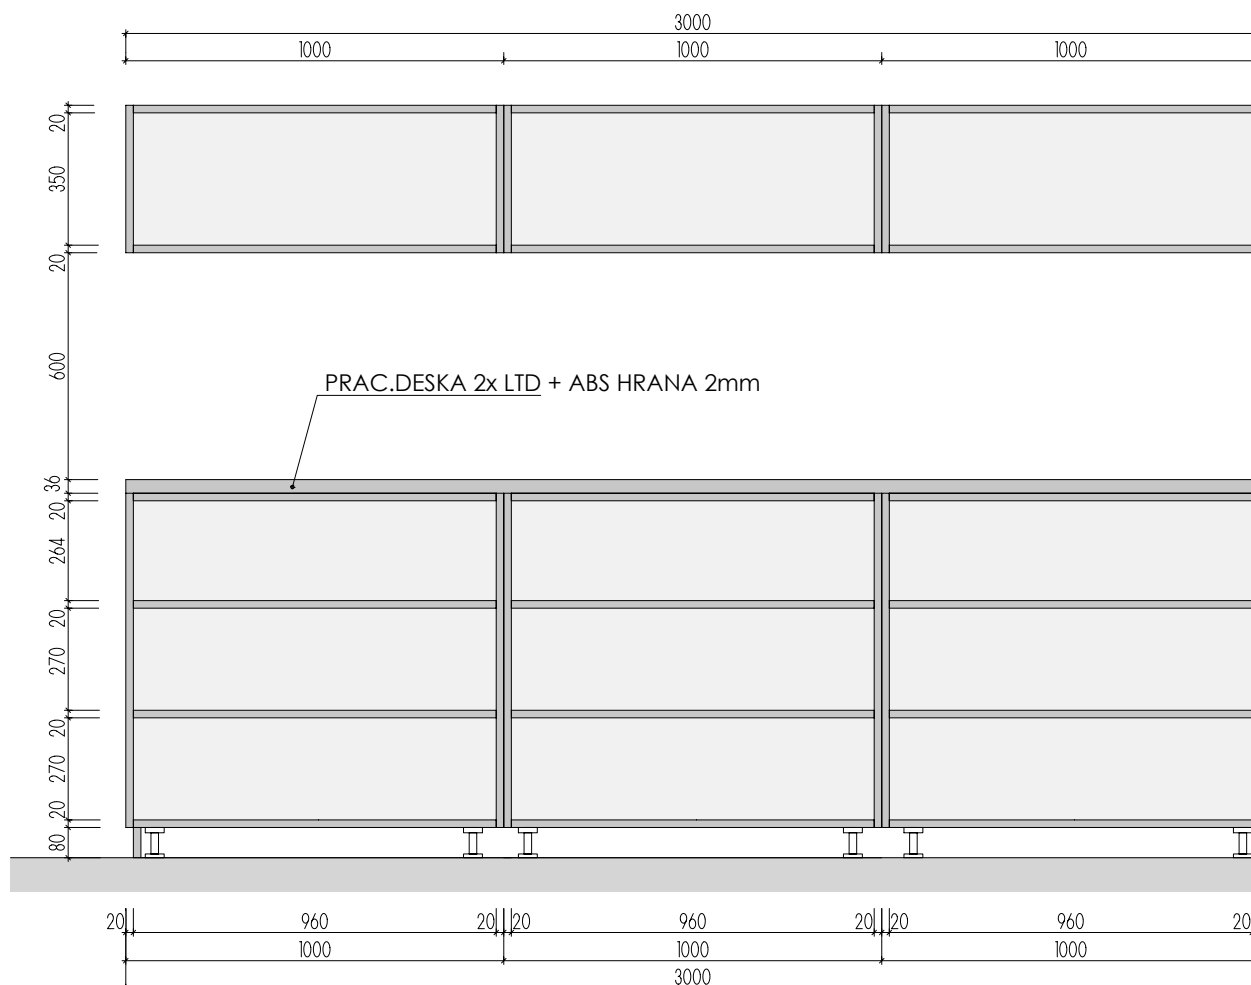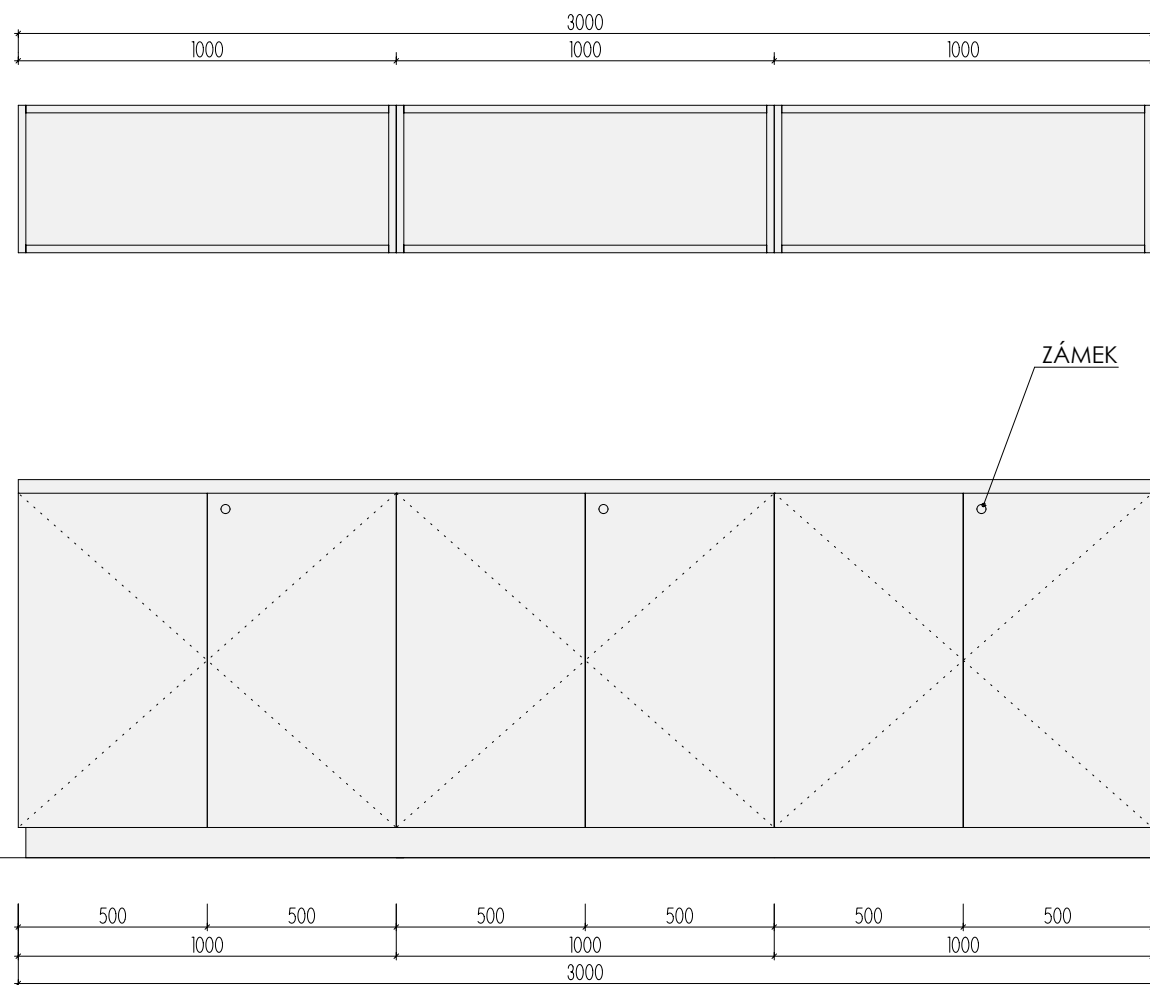

ŘEZ PŘÍČNÝ

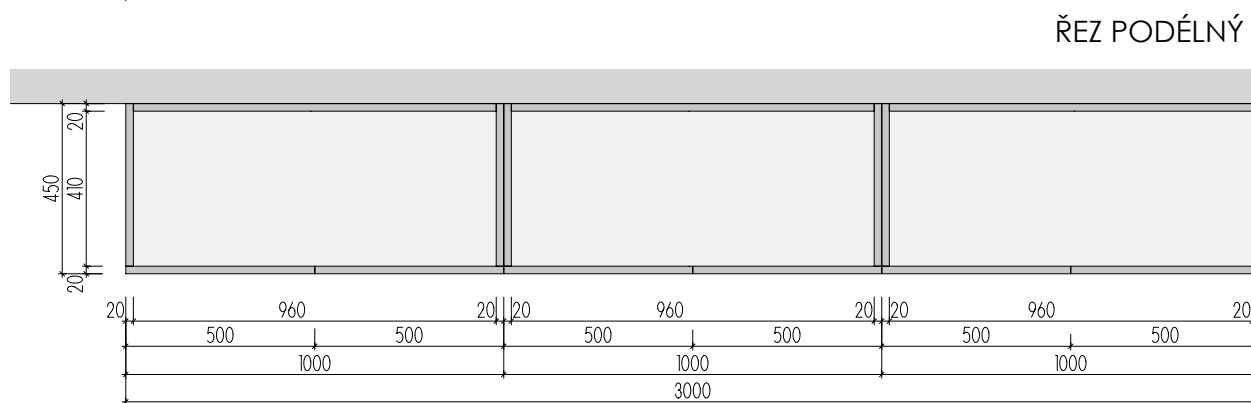


ŘEZ PODÉLNÝ

PŮDORYS

DEZÉNY: DVÍŘKA I KORPUSY: U626 ST9 - KIWI ZELENÁ
HRANY ABS 2mm V PŘÍSLUŠNÉ BARVĚ


ROZMĚRY JSOU ORIENTAČNÍ, NUTNO PŘEMĚŘIT NA MÍSTĚ PO UKONČENÍ STAVEB.PRACÍ
PŘED VÝROBOU BUDE DÍLENSKÁ DOKUMENTACE ODSOUHLASENA ARCHITEKTEM
NA KŘÍDLE DVEŘÍ BEZ ZÁMKU JE VNITŘNÍ LIŠTA ZAMEZUJÍCÍ OTEVŘENÍ - KLAPAČKA
ULOŽENÍ POLIC JE VÝŠKOVĚ MĚNITELNÉ





ATYPICKÉ SKŘÍNĚ 2.NP

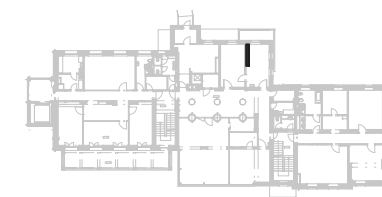

A-S-26

MÍSTNOST : 202 33

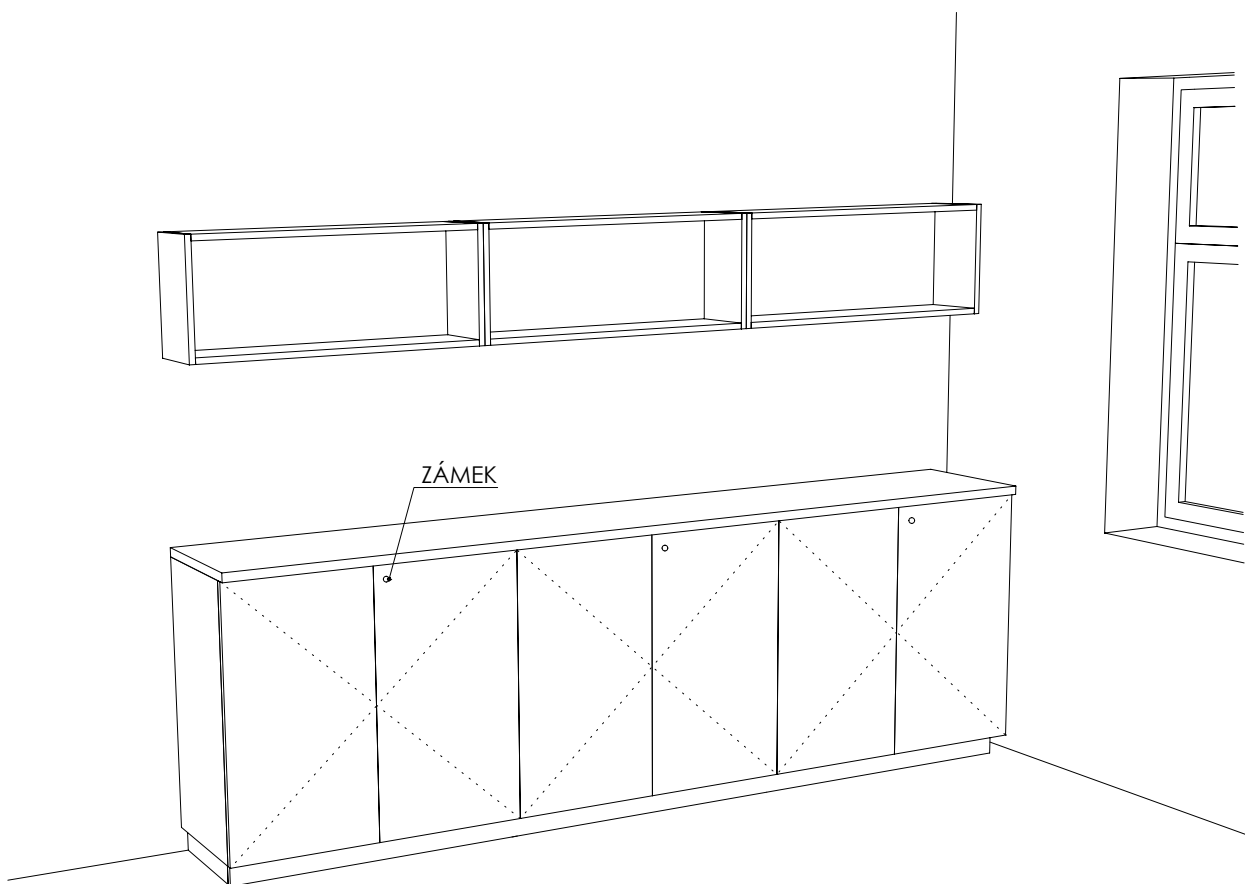

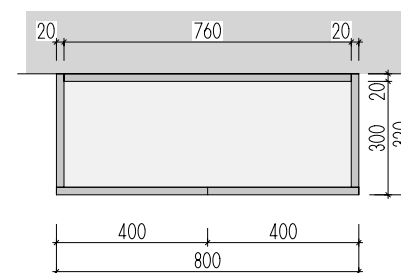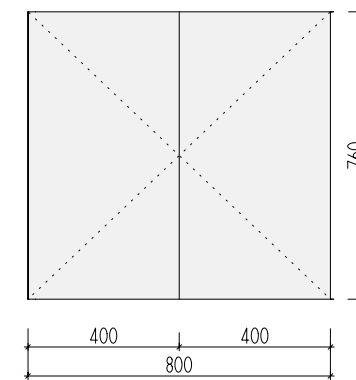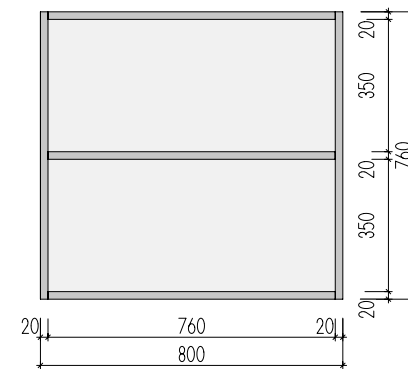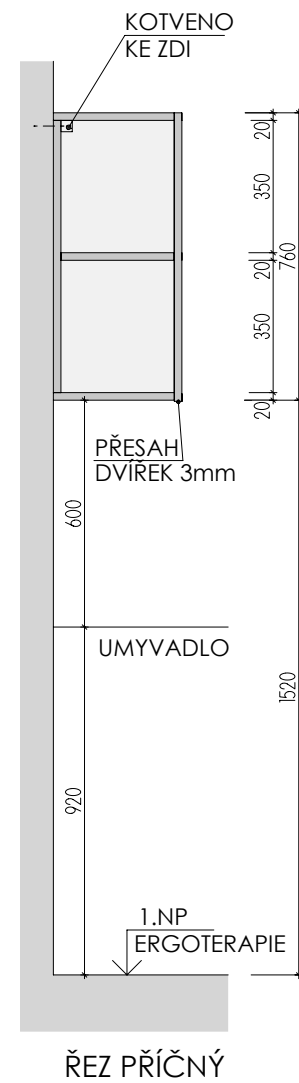


A-S-27


MÍSTNOST : 202 33

DEZÉNY: U626 ST9 - KIWI ZELENÁ
 HRANY ABS 2mm V PŘÍSLUŠNÉ BARVĚ


ROZMĚRY JSOU ORIENTAČNÍ, NUTNO PŘEMĚRIT NA MÍSTĚ PO UKONČENÍ STAVEB.PRACÍ
 PŘED VÝROBOU BUDE DÍLENSKÁ DOKUMENTACE ODSOUHLASENA ARCHITEKTEM
 ULOŽENÍ POLIC JE VÝŠKOVĚ MĚNITELNÉ

ATYPICKÉ SKŘÍNĚ 2.NP

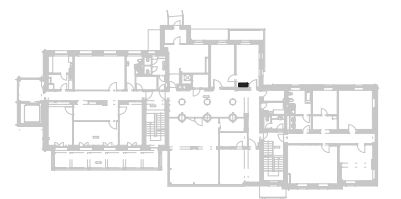


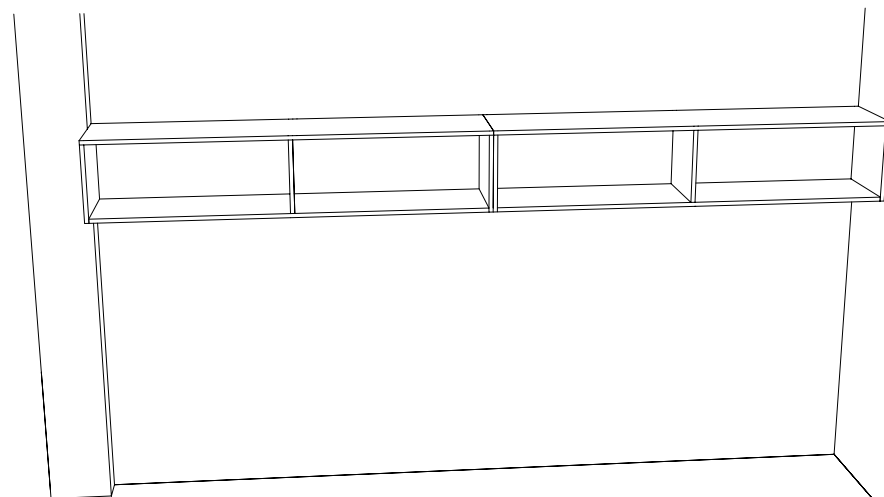


JEDNOTLIVÉ KORPUSY
JSOU SAMOSTATNĚ KOTVENY
PŘES CHEMICKÉ KOTVY
A L-PROFILY V KORPUSU

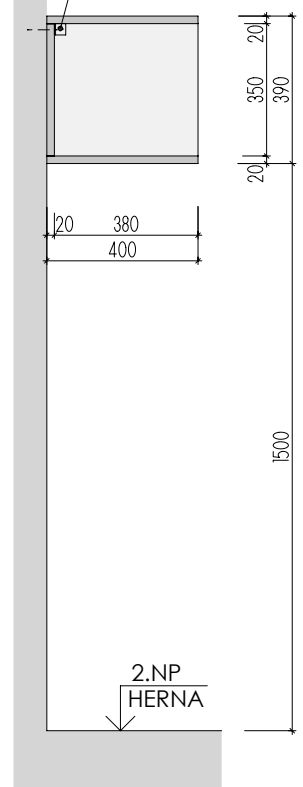

ŘEZ PŘÍČNÝ

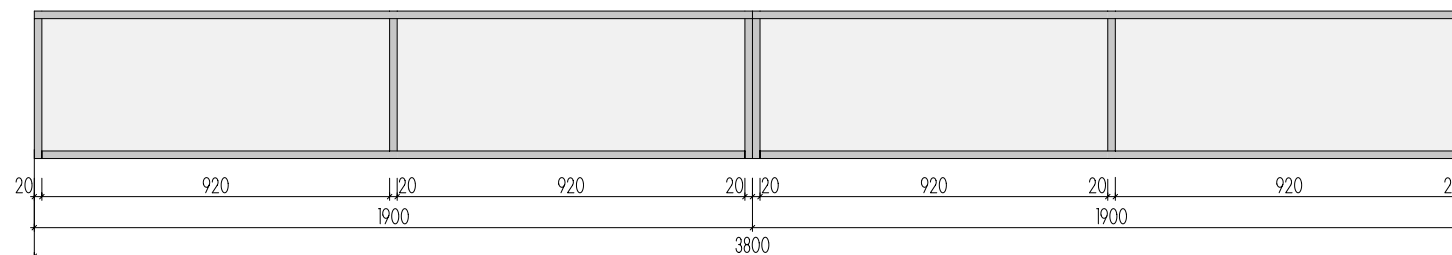

ŘEZ PODÉLNÝ

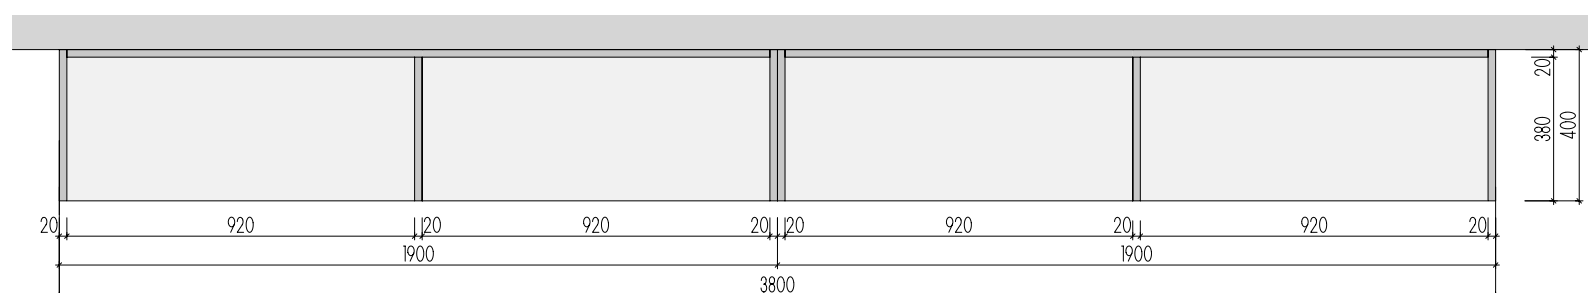


PŮDORYS


A-S-28
MÍSTNOST : 202 31

DEZÉNY: U146 ST9 - KUKUŘIČNĚ ŽLUTÁ
HRANY ABS 2mm V PŘÍSLUŠNÉ BARVĚ


ROZMĚRY JSOU ORIENTAČNÍ, NUTNO PŘEMĚŘIT NA MÍSTĚ PO UKONČENÍ STAVEB.PRACÍ
PŘED VÝROBOU BUDE DÍLENSKÁ DOKUMENTACE ODSOUHLASENA ARCHITEKTEM
ULOŽENÍ POLIC JE VÝŠKOVĚ MĚNITELNÉ

ATYPICKÉ POLICE 2.NP

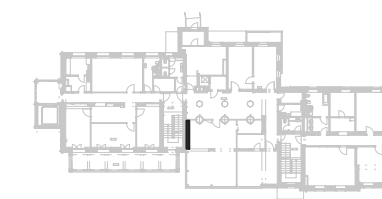


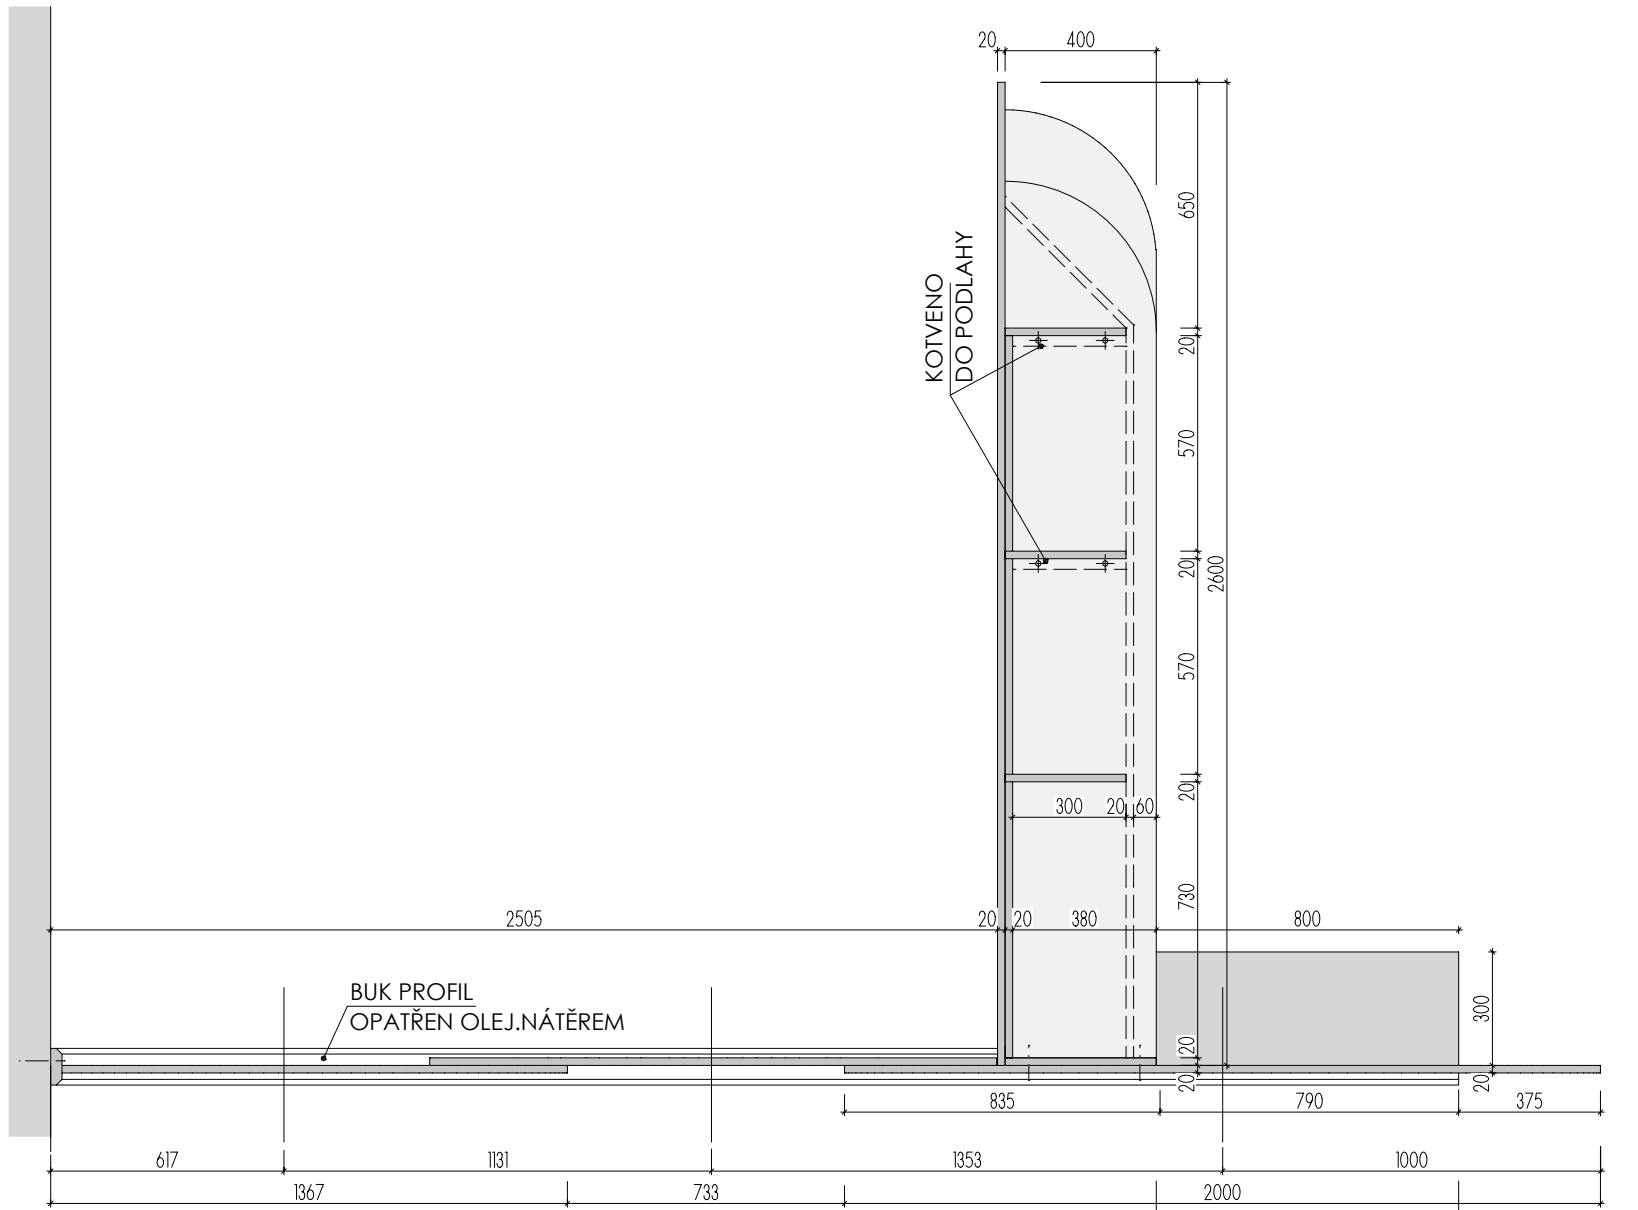


PŮDORYS

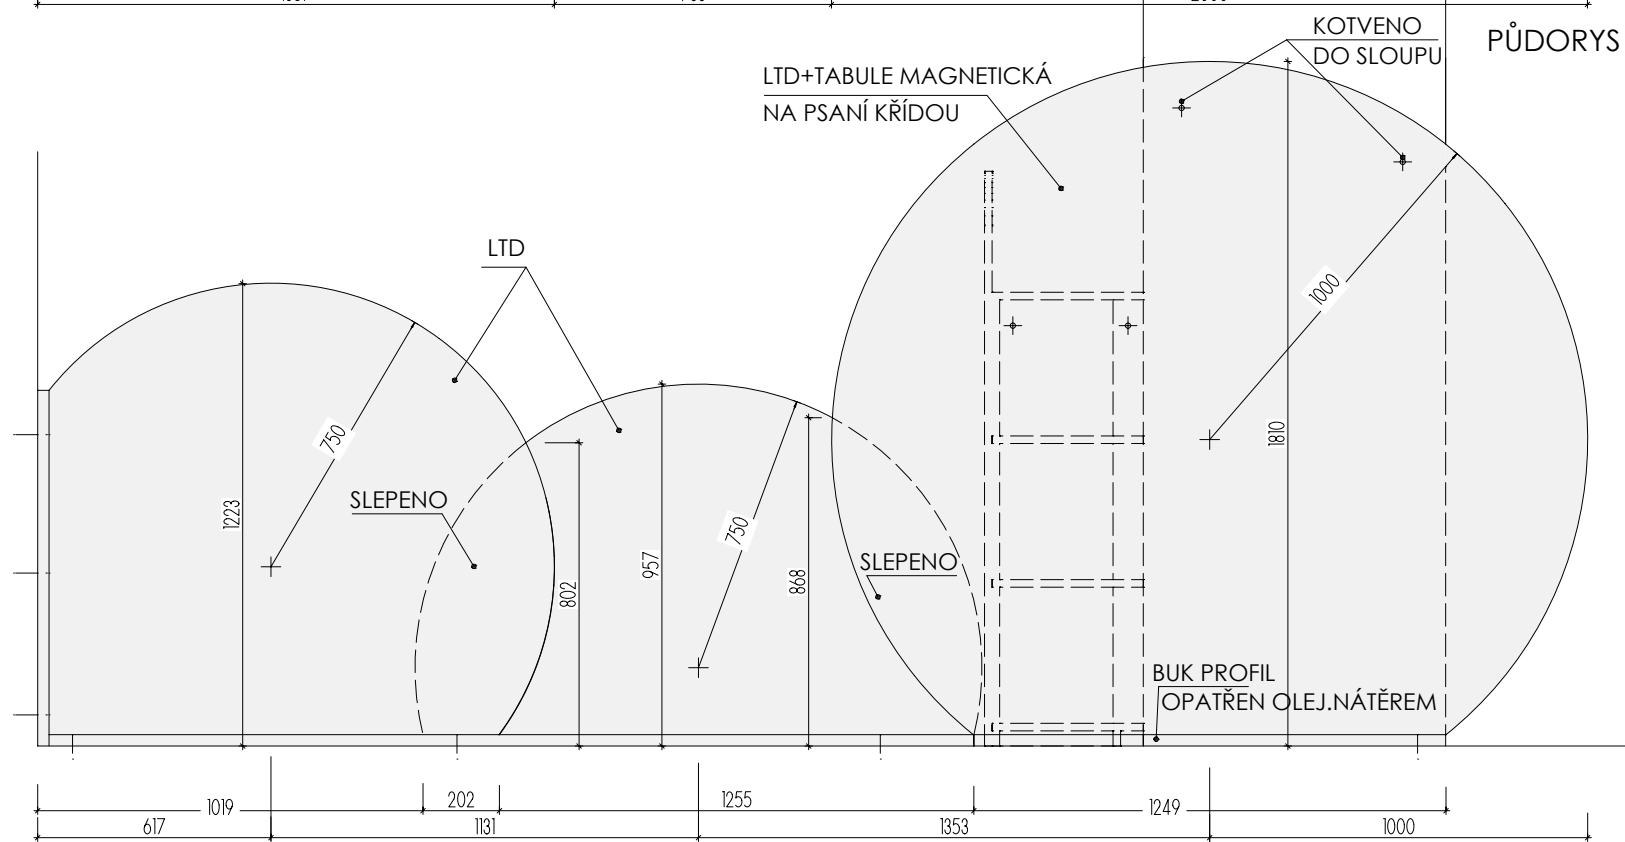

POHLED

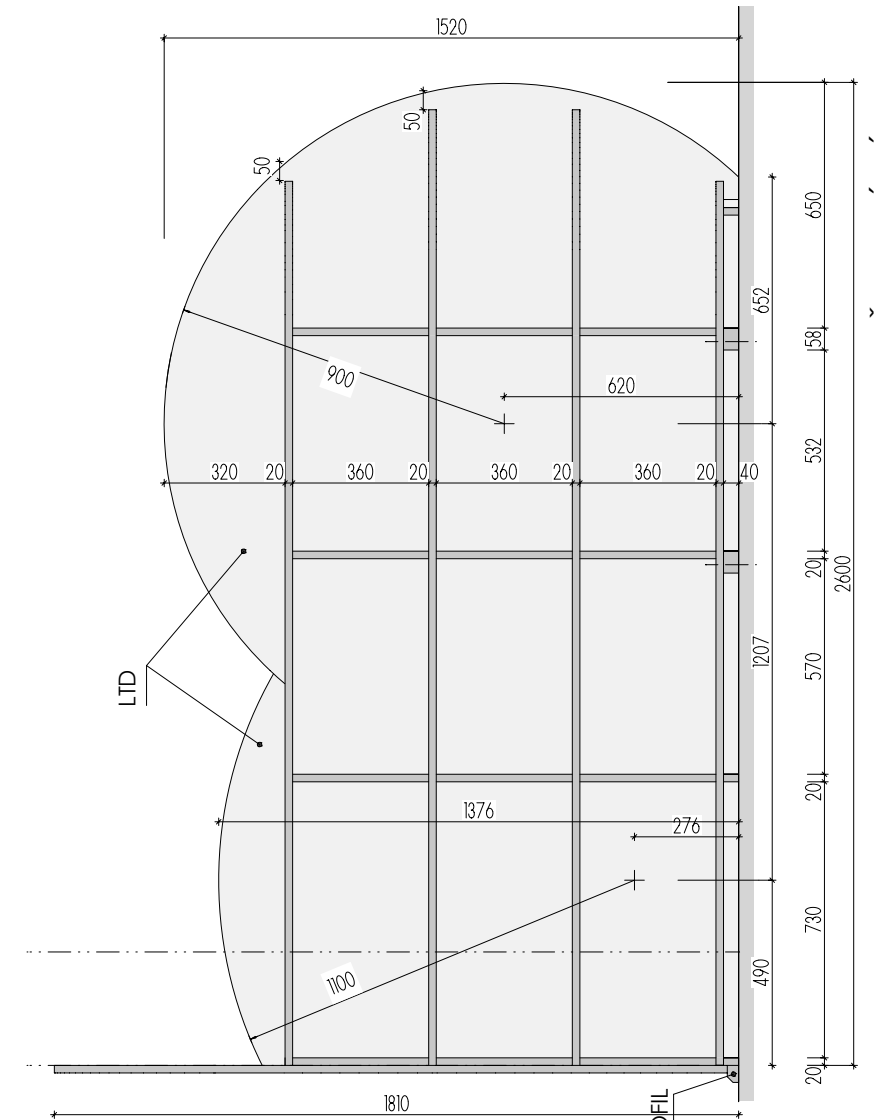

ŘEZ PODÉLNÝ

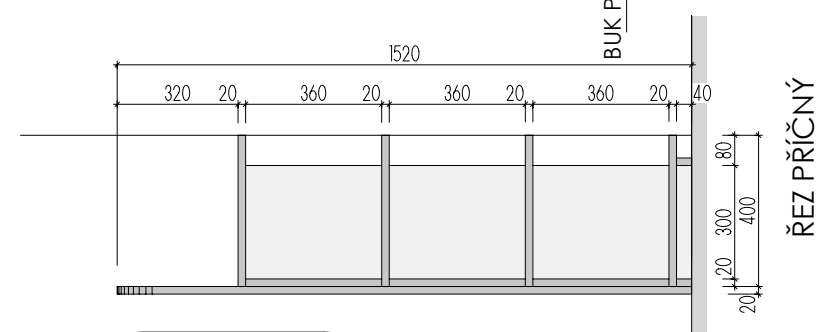

ŘEZ PŘÍČNÝ

A-S-29 _1

MÍSTNOST : 202 31

DEZÉNY: SKŘÍNKA: U146 ST9 - KUKUŘIČNĚ ŽLUTÁ

KRUHOVÉ PRVKY: U626 ST9 - KIWI ZELENÁ


HRANY ABS 2mm V PŘÍSLUŠNÉ BARVĚ


KOTVENÍ DO PODLAHY DO HL. MAX 30mm (PODLAH.TOPENÍ)

ROZMĚRY JSOU ORIENTAČNÍ, NUTNO PŘEMĚŘIT NA MÍSTĚ PO UKONČENÍ STAVEB.PRACÍ


PŘED VÝROBOU BUDE DÍLENSKÁ DOKUMENTACE ODSOUHLASENA ARCHITEKTEM

ATYPICKÉ SKŘÍNĚ 2.NP

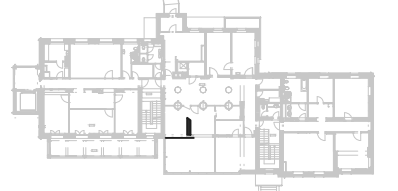

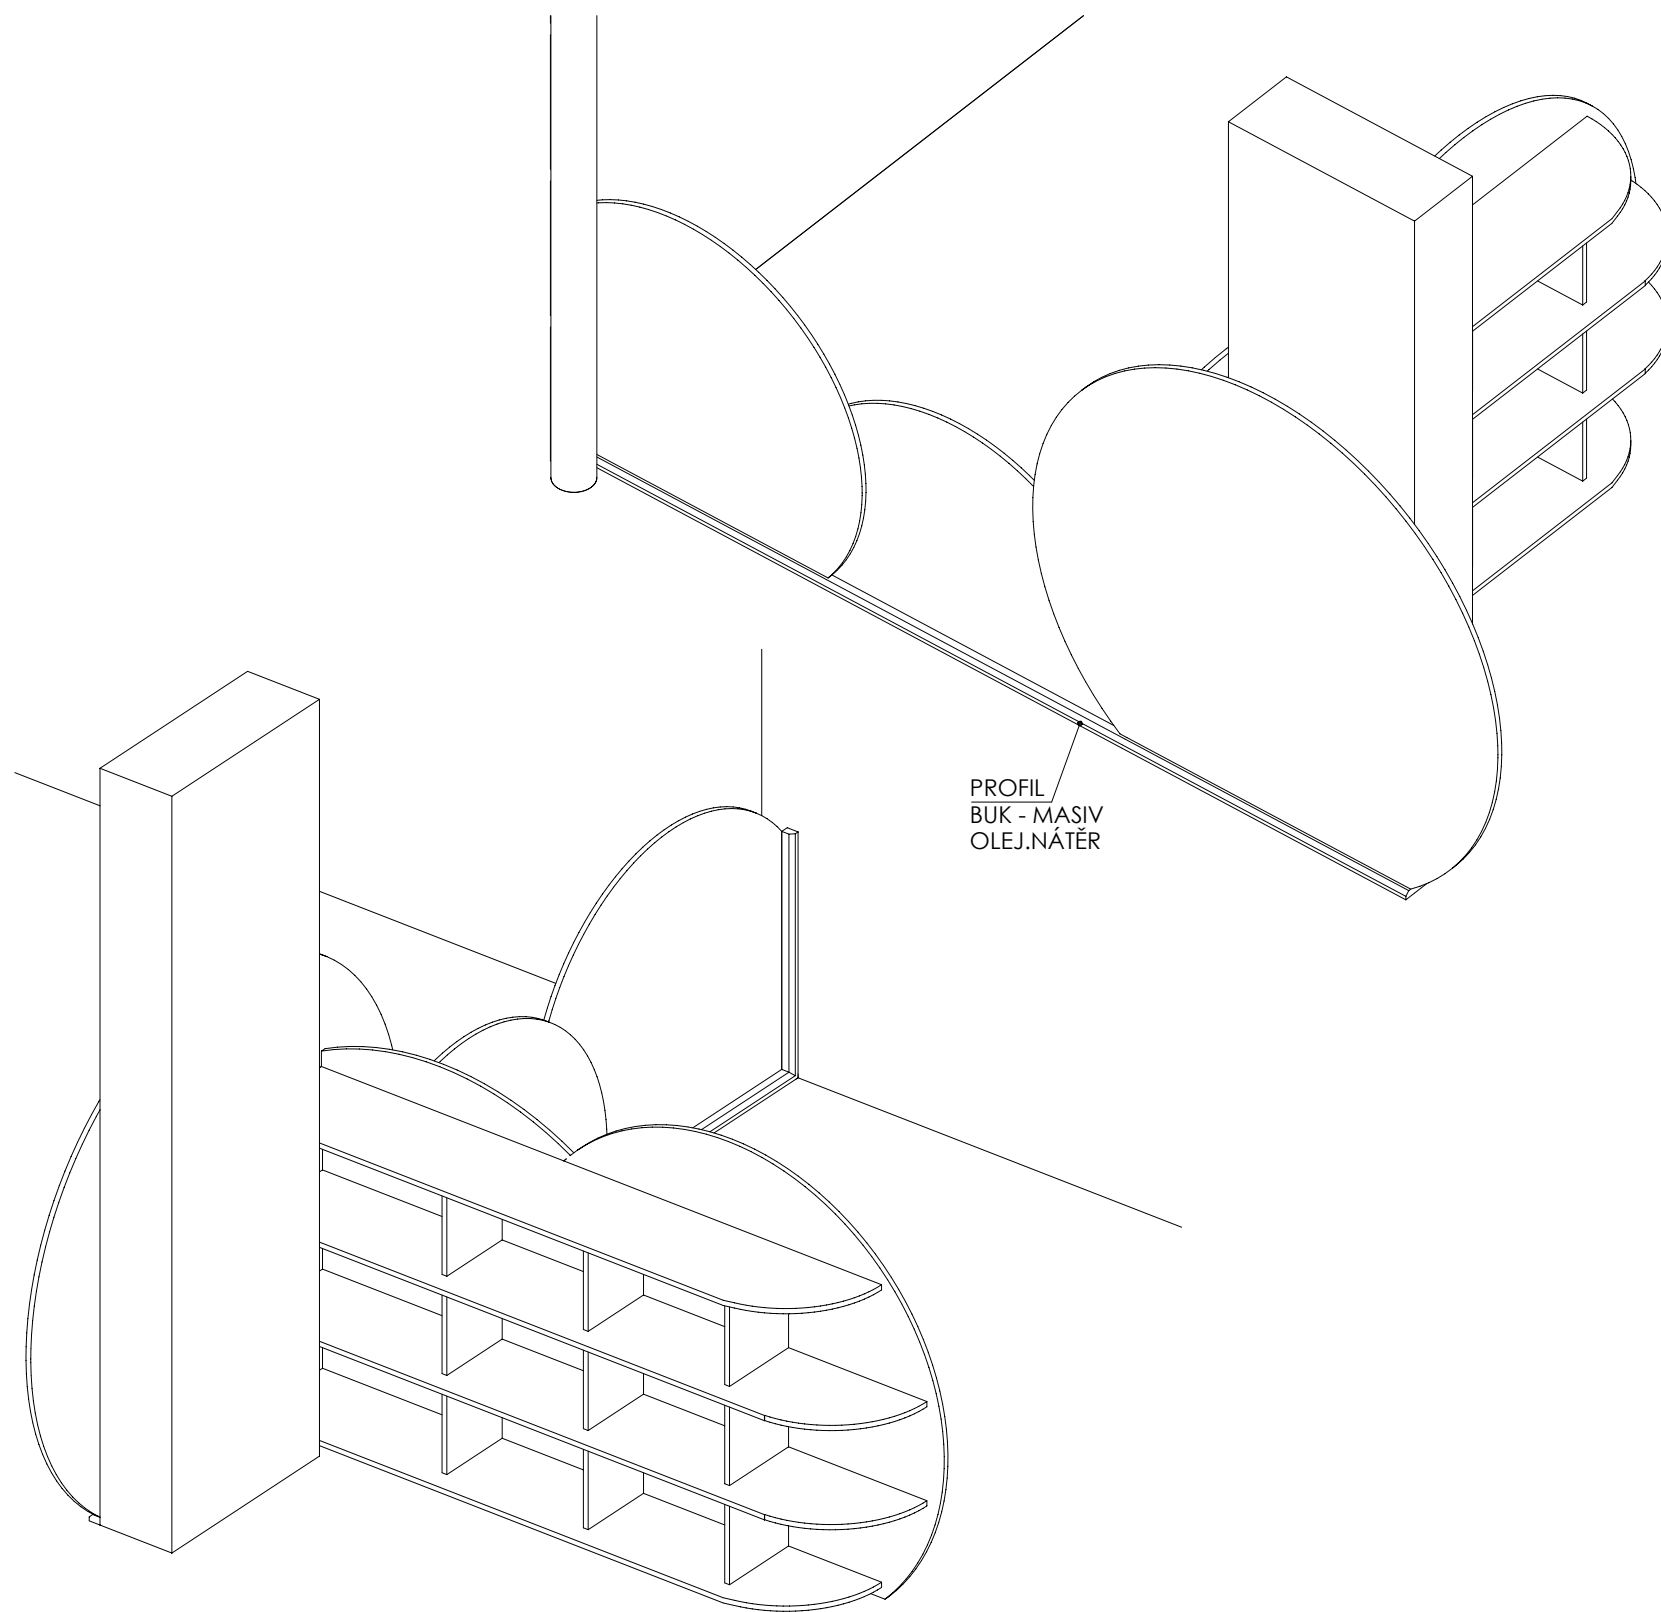

PROFIL
BUK - MASIV
OLEJ.NÁTĚR

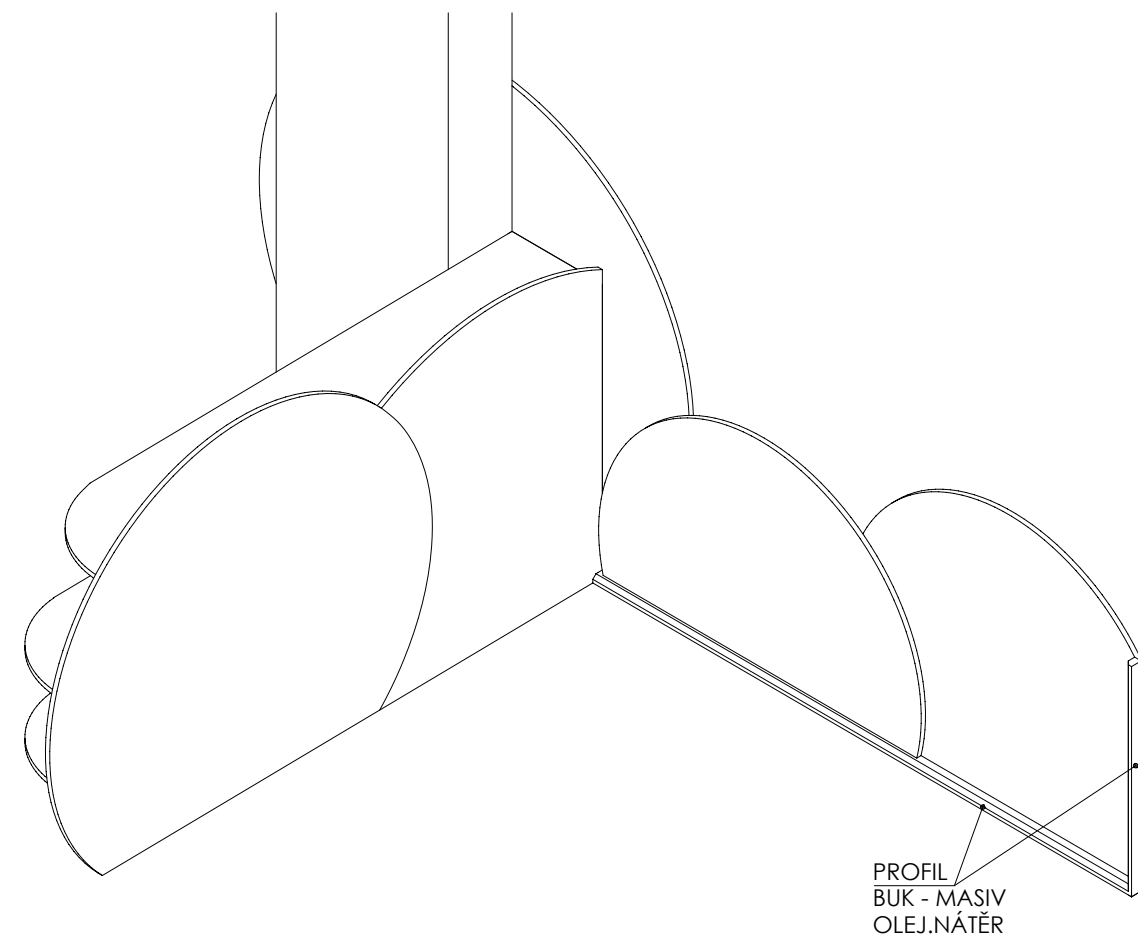

PROFIL
BUK - MASIV
OLEJ.NÁTĚR

A-S-29 _2


MÍSTNOST : 202 31

DEZÉNY: U626 ST9 - KIWI ZELENÁ

HRANY ABS 2mm V PŘÍSLUŠNÉ BARVĚ

ROZMĚRY JSOU ORIENTAČNÍ, NUTNO PŘEMĚŘIT NA MÍSTĚ PO UKONČENÍ STAVEB.PRACÍ
PŘED VÝROBOU BUDE DÍLENSKÁ DOKUMENTACE ODSOUHLASENA ARCHITEKTEM

ATYPICKÉ SKŘÍŇĚ 2.NP



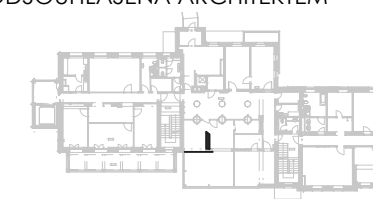


DĚTSKÉ CENTRUM CHOCERADY | NÁVRH INTERIÉRU | 6/2018

ATYPICKÝ NÁBYTEK | M 1:20

SKŘÍŇ A-S-29

MOA
studio moa

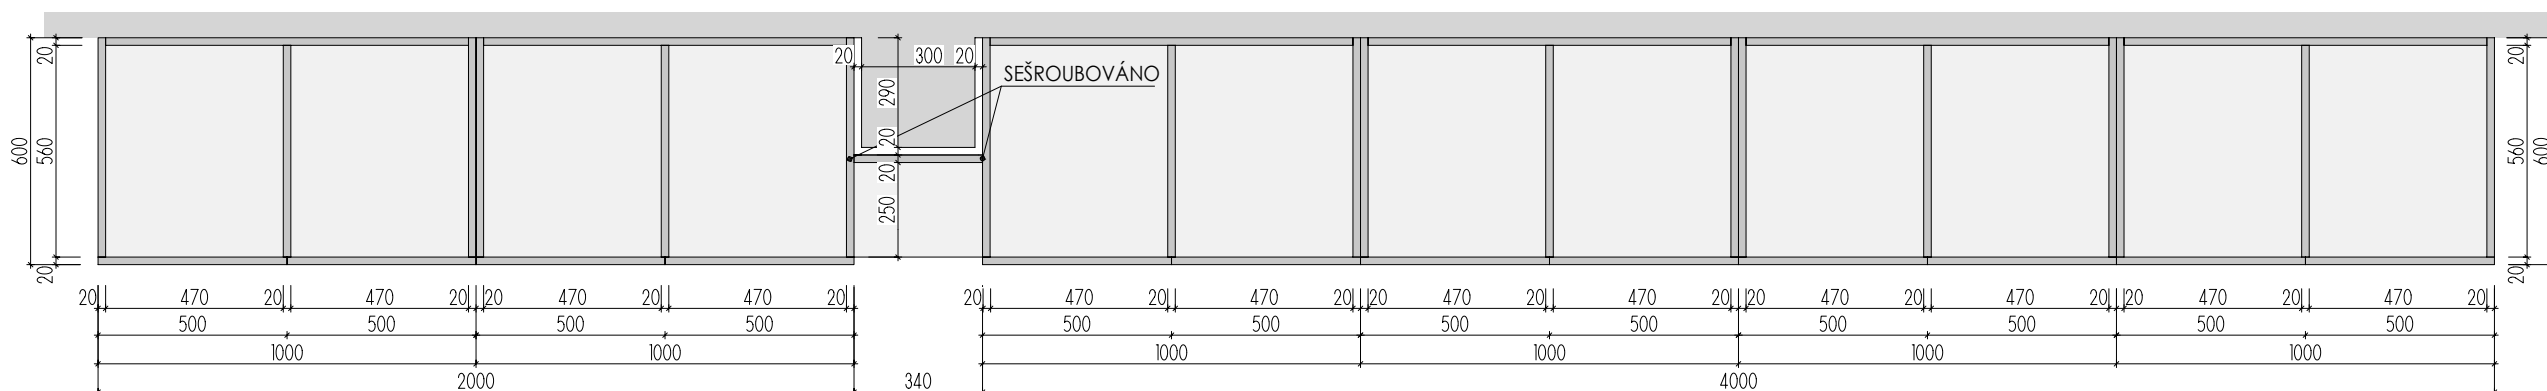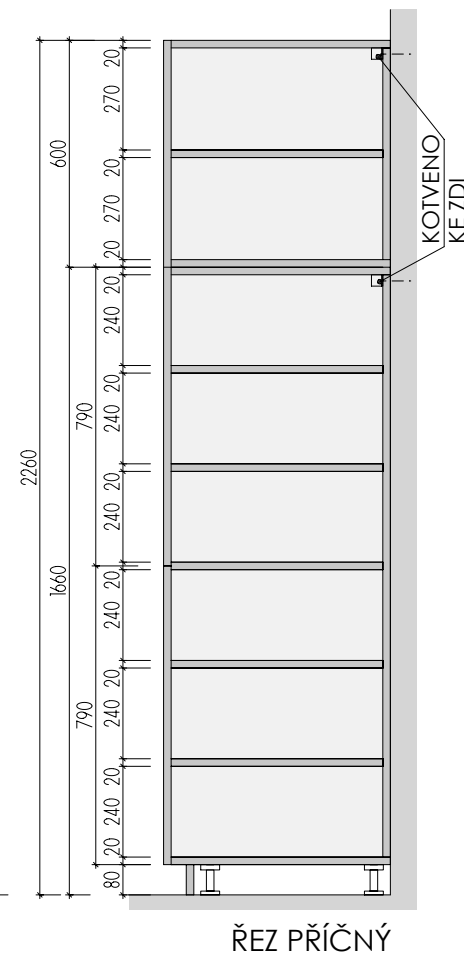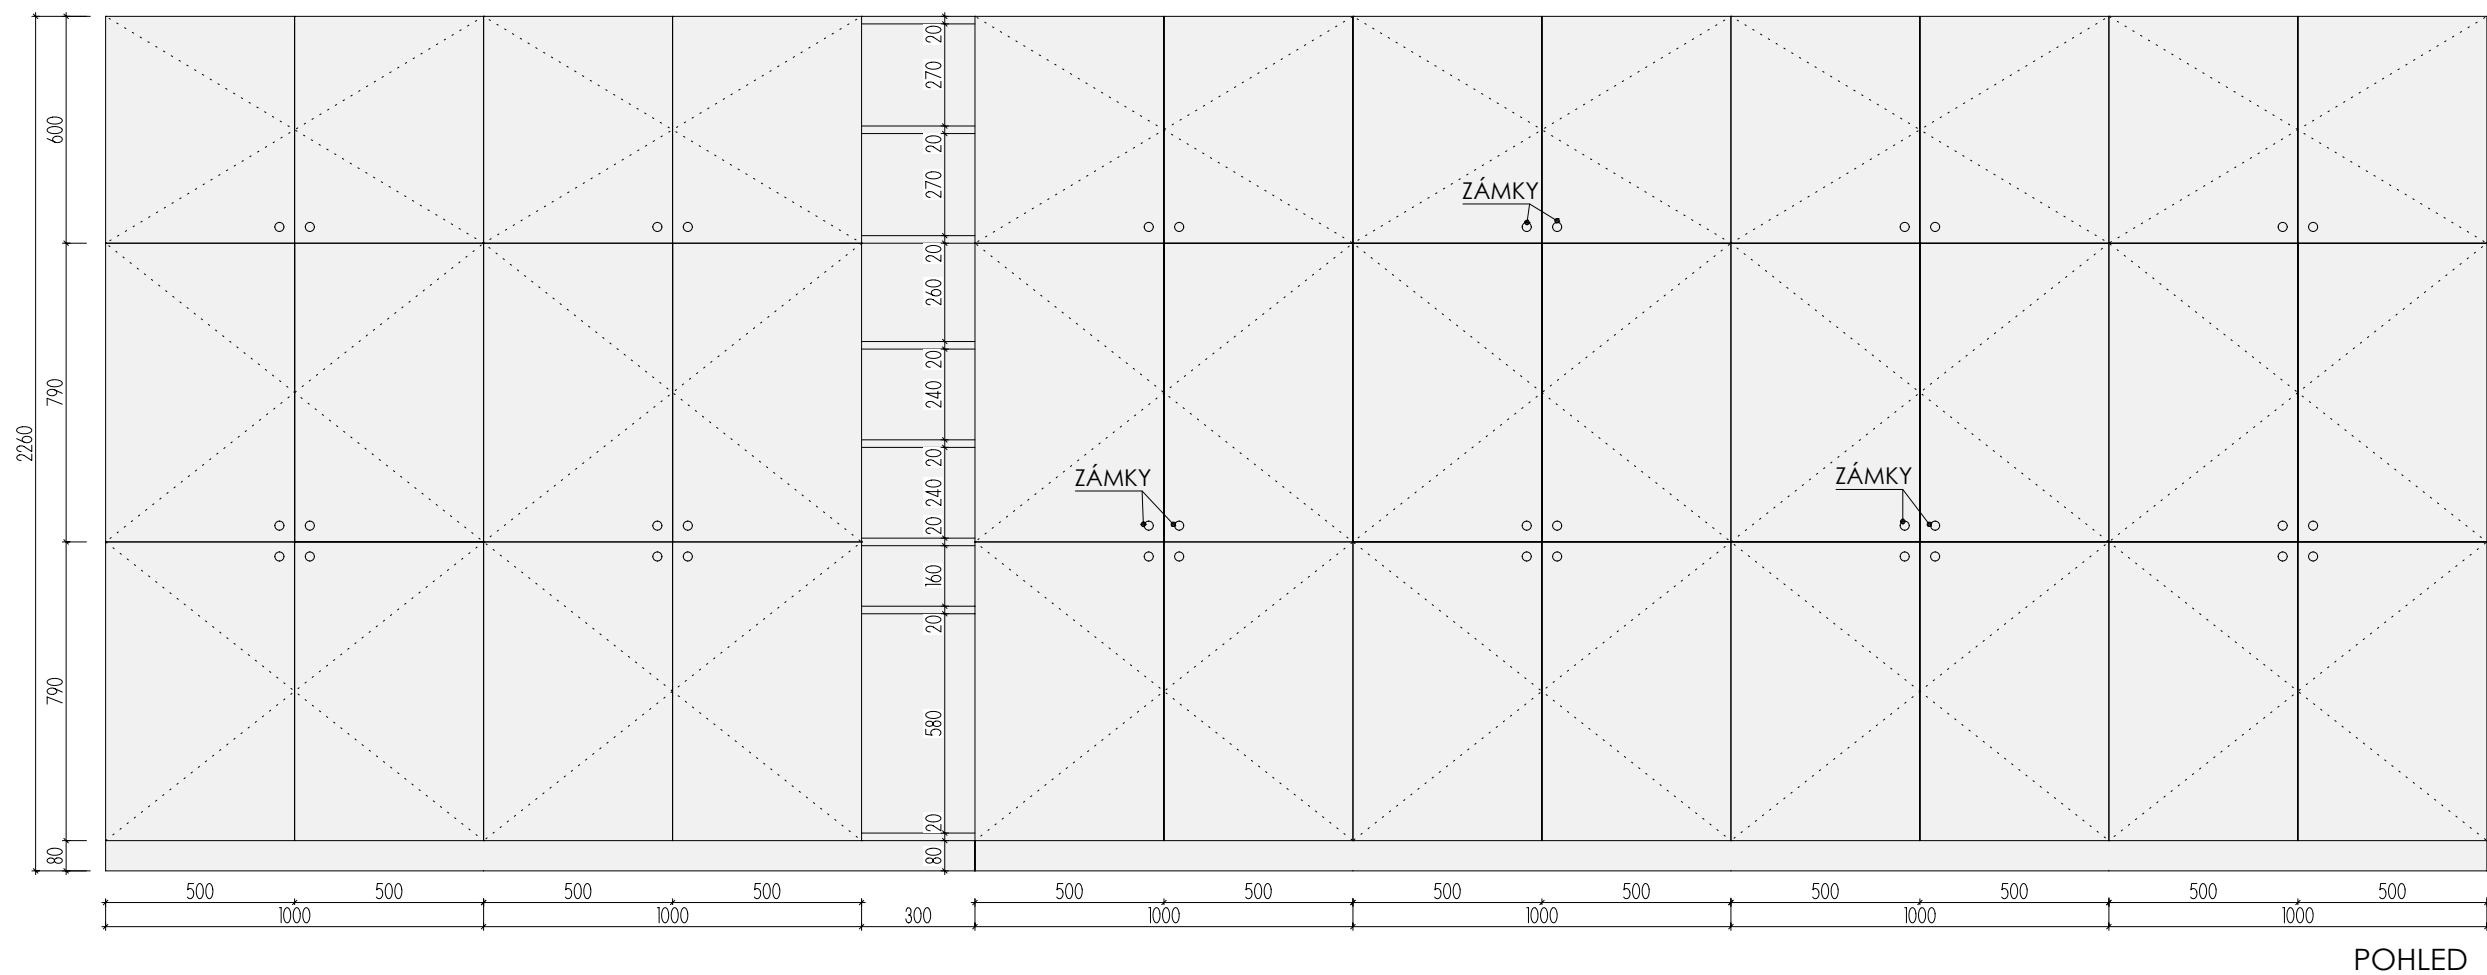

A-S-30 _1

MÍSTNOST : 202 31

DEZÉNY: DVÍŘKA - HORNÍ: U533 ST9 - POLÁRNĚ MODRÁ
 STŘEDNÍ, DOLNÍ: U626 ST9 - KIWI ZELENÁ


KORPUSY: U515 ST9 - FRANCOUZSKÁ MODRÁ
U533 ST9 - POLÁRNĚ MODRÁ

HRANY ABS 2mm V PŘÍSLUŠNÉ BARVĚ

ROZMĚRY JSOU ORIENTAČNÍ, NUTNO PŘEMĚRIT NA MÍSTĚ PO UKONČENÍ STAVEB.PRACÍ
 PŘED VÝROBOU BUDE DÍLENSKÁ DOKUMENTACE ODSOUHLASENA ARCHITEKTEM
 ULOŽENÍ POLIC JE VÝŠKOVĚ MĚNITELNÉ


PŮDORYS

ATYPICKÉ SKŘÍNĚ 2.NP

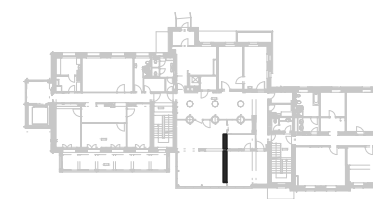

DĚTSKÉ CENTRUM CHOCERADY | NÁVRH INTERIÉRU | 6/2018
 ATYPICKÝ NÁBYTEK | M 1:20
 SKŘÍNĚ A-S-30

MOA
 studio moa

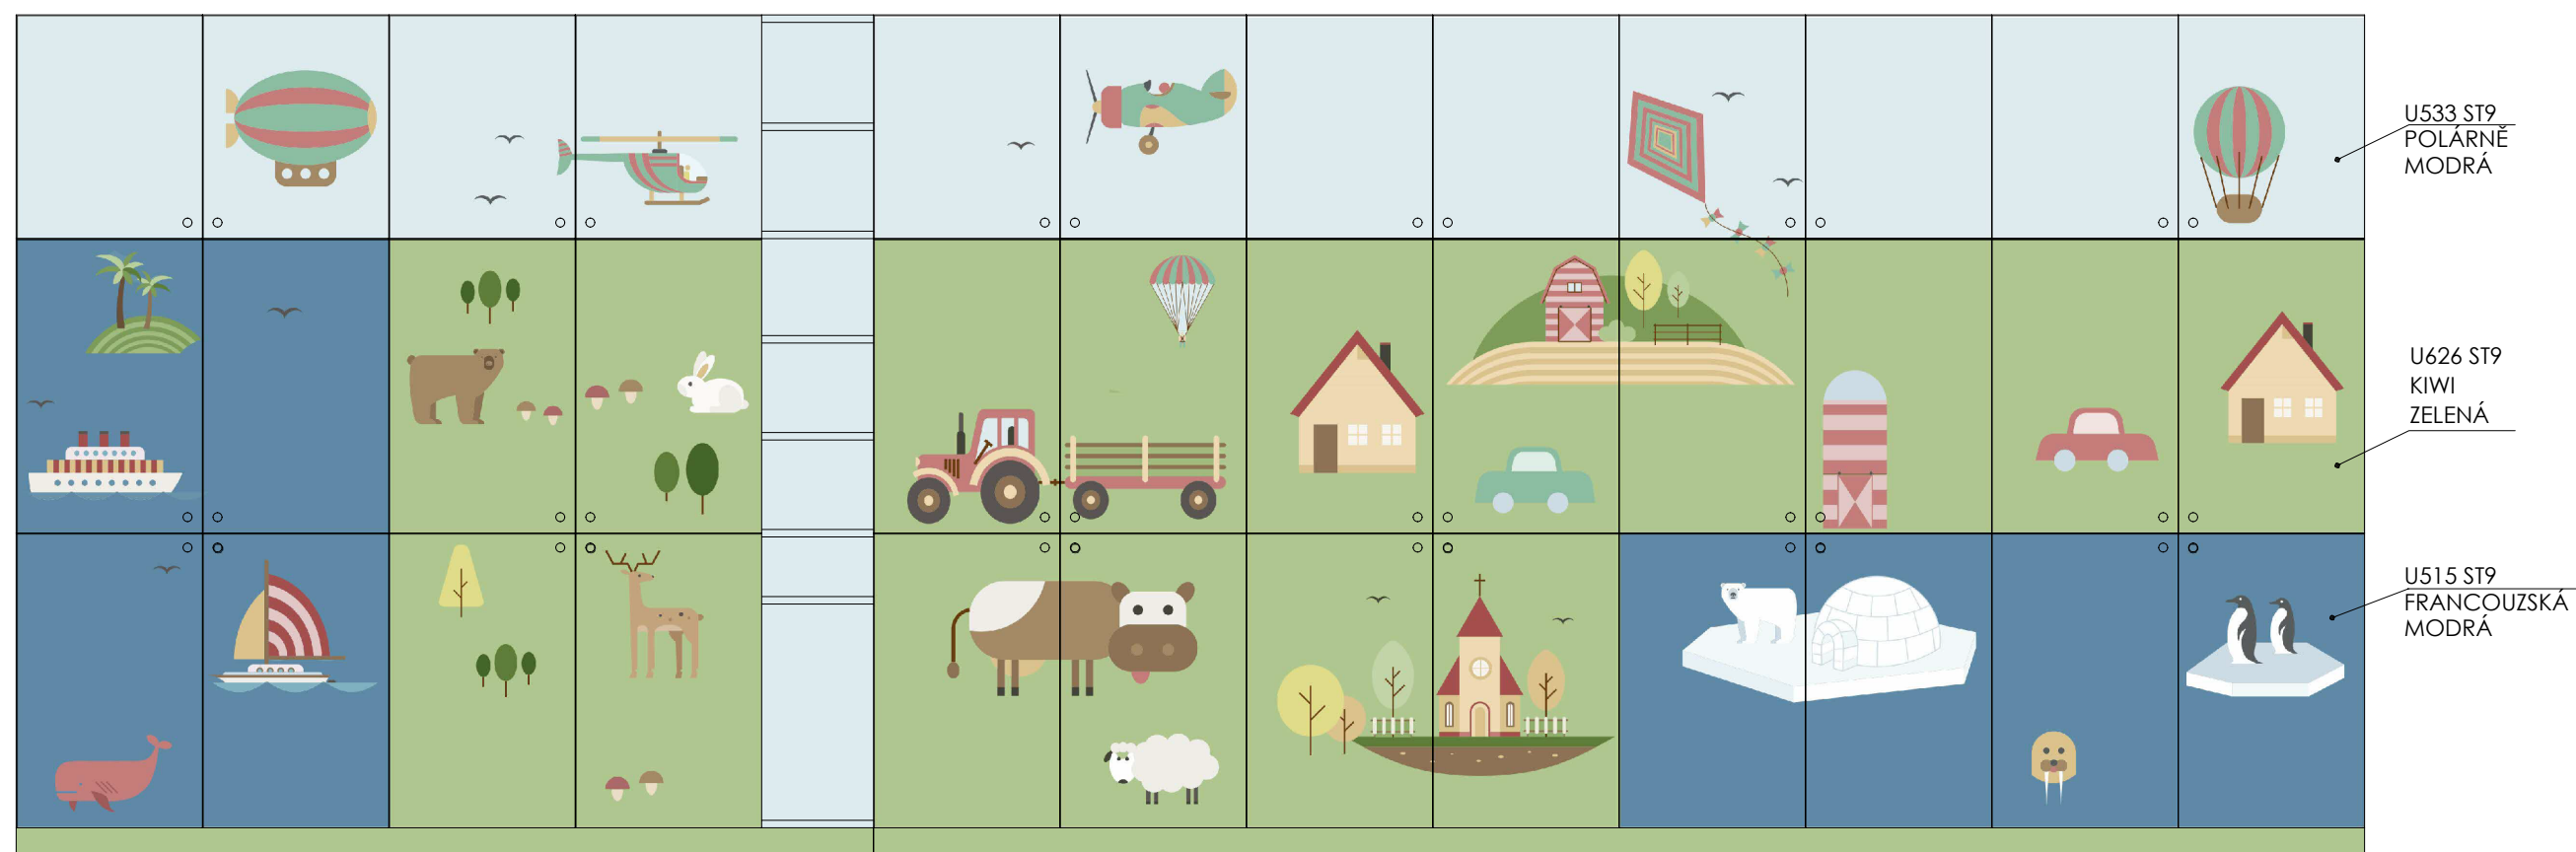


A-S-30 _2

MÍSTNOST : 202 31

DEZÉNY: DVÍŘKA - HORNÍ: U533 ST9 - POLÁRNĚ MODRÁ
 STŘEDNÍ, DOLNÍ: U626 ST9 - KIWI ZELENÁ
U515 ST9 - FRANCOUZSKÁ MODRÁ
 KORPUSY: U533 ST9 - POLÁRNĚ MODRÁ
 HRANY ABS 2mm V PŘÍSLUŠNÉ BARVĚ


ROZMĚRY JSOU ORIENTAČNÍ, NUTNO PŘEMĚŘIT NA MÍSTĚ PO UKONČENÍ STAVEB.PRACÍ
 PŘED VÝROBOU BUDE DÍLENSKÁ DOKUMENTACE ODSOUHLASENA ARCHITEKTEM
 ULOŽENÍ POLIC JE VÝŠKOVĚ MĚNITELNÉ

ATYPICKÉ SKŘÍNĚ 2.NP

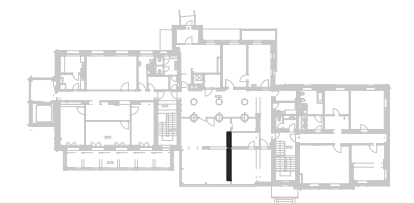


DĚTSKÉ CENTRUM CHOCERADY | NÁVRH INTERIÉRU | 6/2018
 ATYPICKÝ NÁBYTEK | M 1:20
 SKŘÍNĚ A-S-30




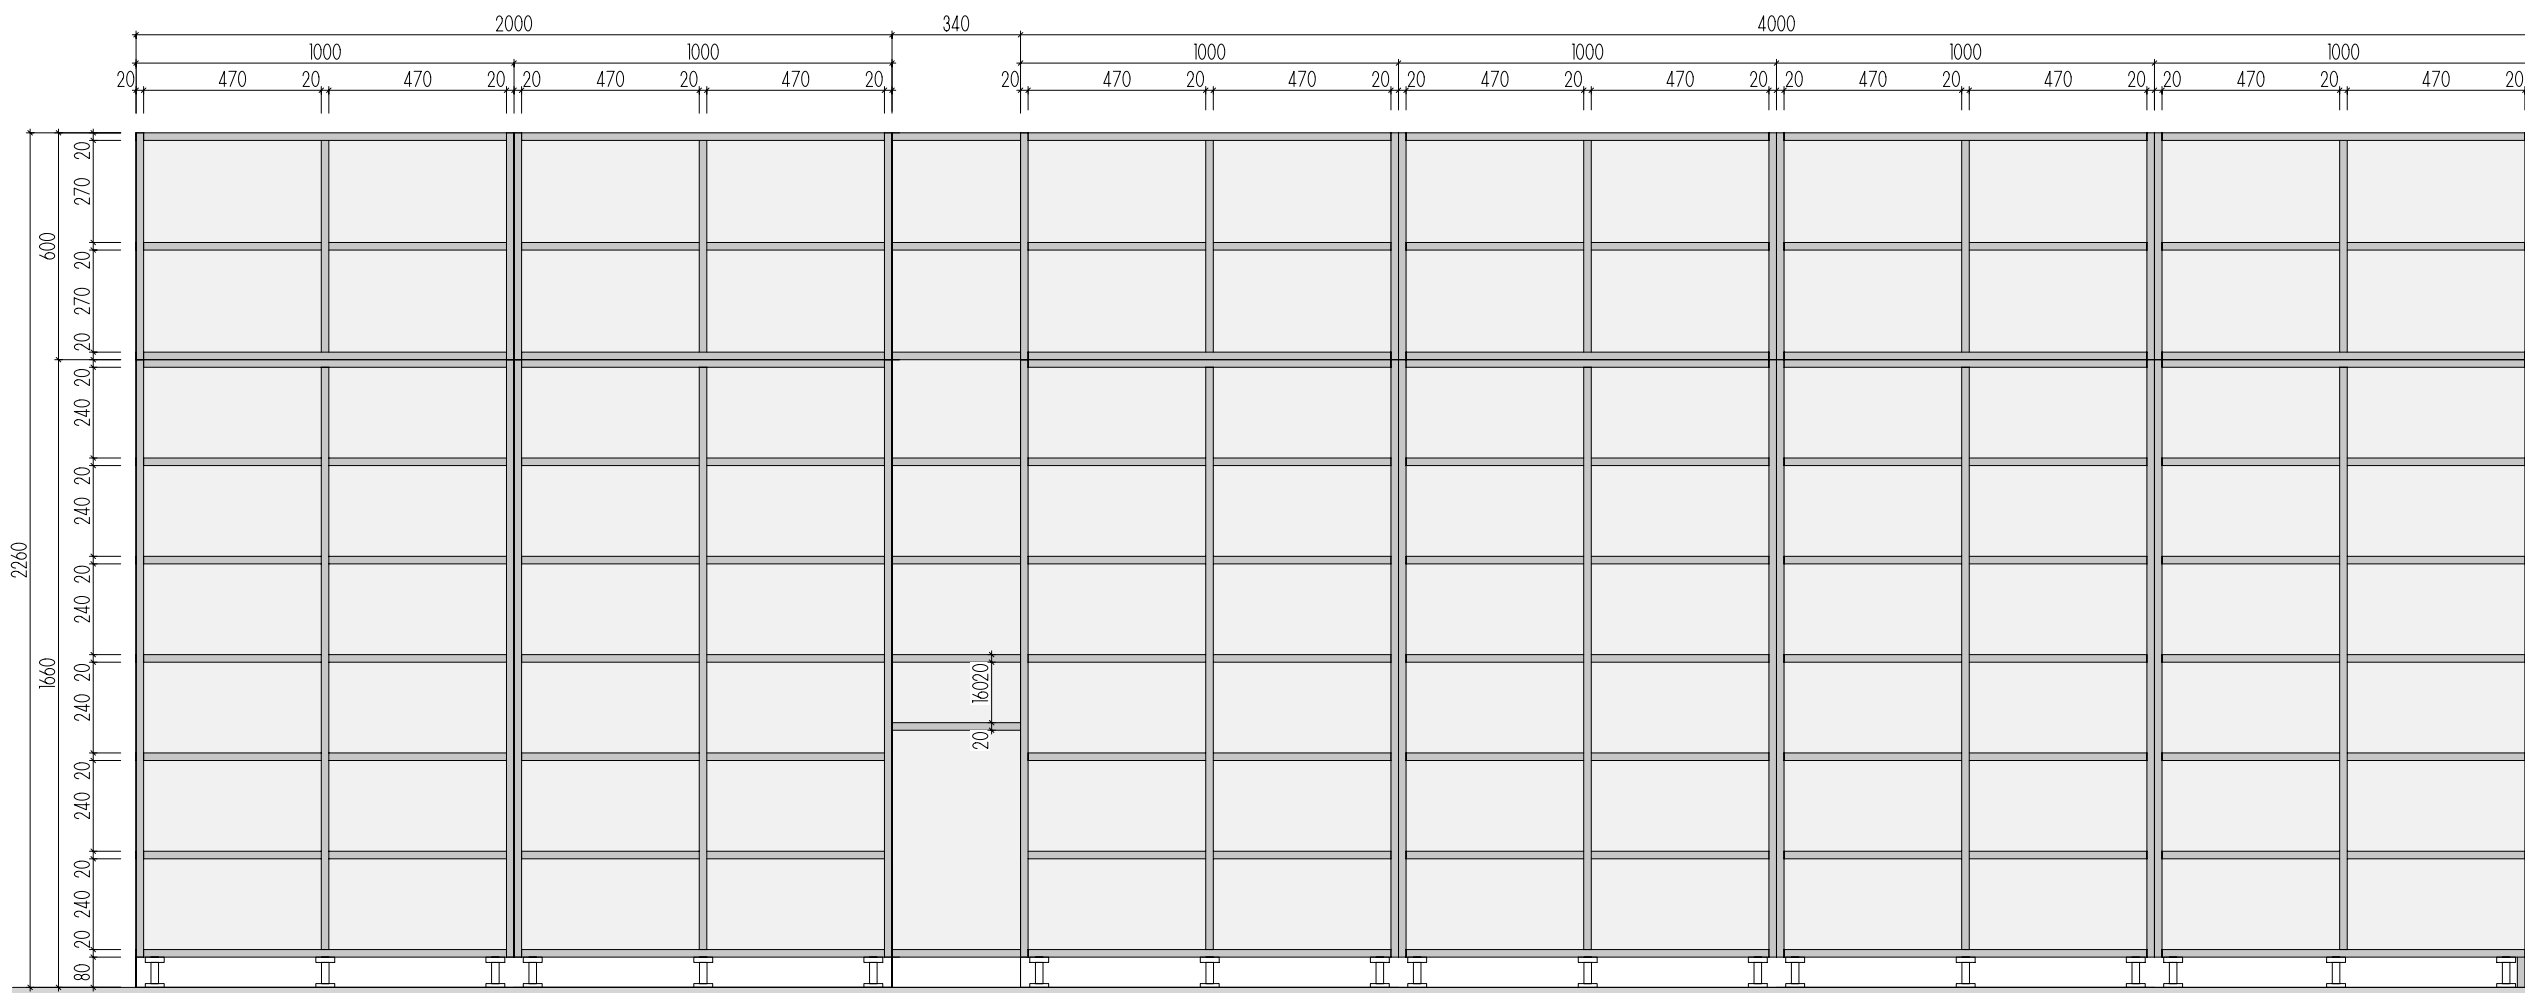

ŘEZ PODÉLNÝ

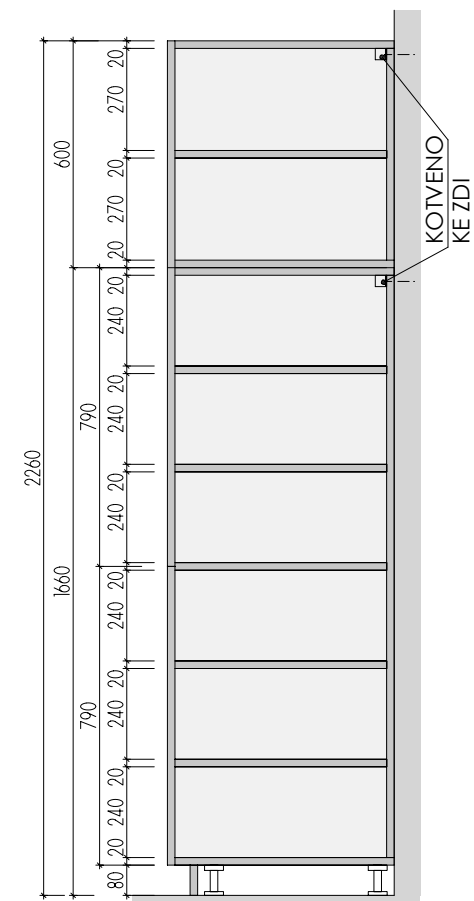

ŘEZ PŘÍČNÝ

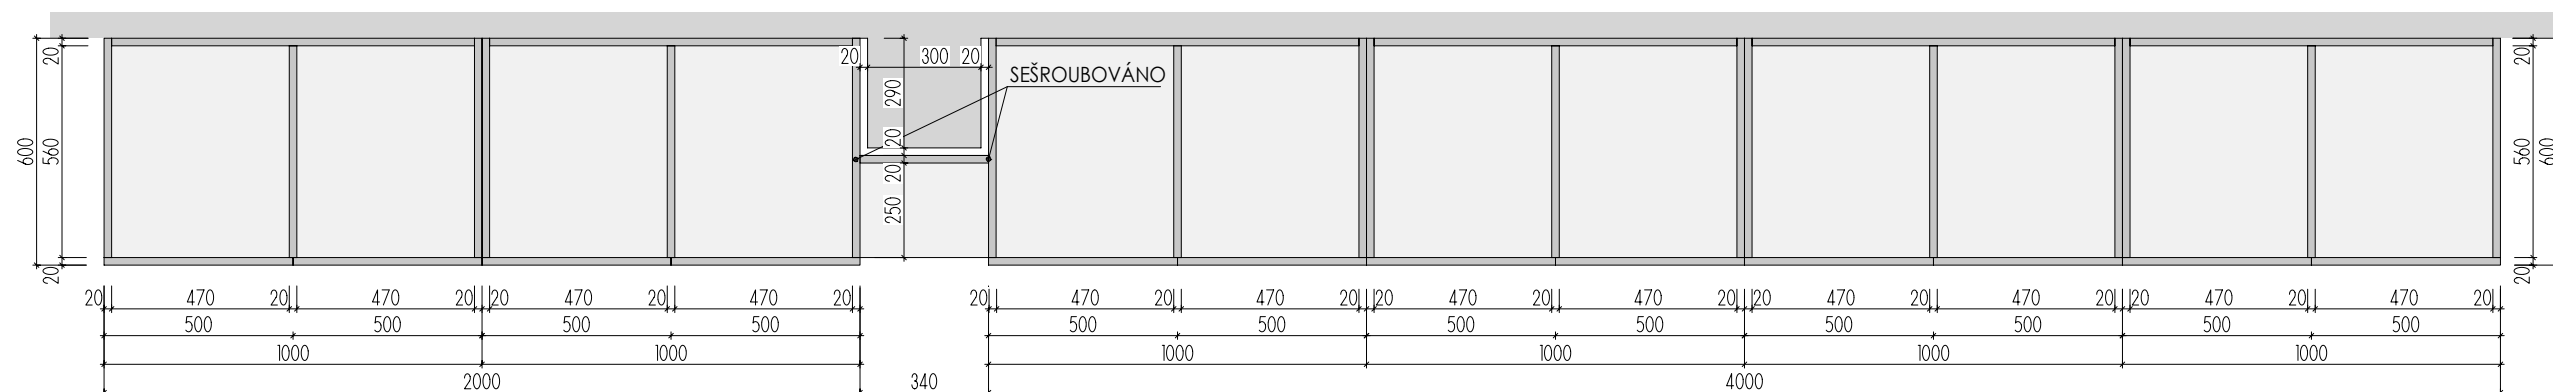

PŮDORYS

A-S-30 _3

MÍSTNOST : 202 31


DEZÉNY: DVÍŘKA - HORNÍ: U533 ST9 - POLÁRNĚ MODRÁ
 STŘEDNÍ, DOLNÍ: U626 ST9 - KIWI ZELENÁ

KORPUSY: U15 ST9 - FRANCOUZSKÁ MODRÁ
U533 ST9 - POLÁRNĚ MODRÁ

HRANY ABS 2mm V PŘÍSLUŠNÉ BARVĚ




ROZMĚRY JSOU ORIENTAČNÍ, NUTNO PŘEMĚŘIT NA MÍSTĚ PO UKONČENÍ STAVEB.PRACÍ
 PŘED VÝROBOU BUDE DÍLENSKÁ DOKUMENTACE ODSOUHLASENA ARCHITEKTEM
 ULOŽENÍ POLIC JE VÝŠKOVĚ MĚNITELNÉ

ATYPICKÉ SKŘÍNĚ 2.NP

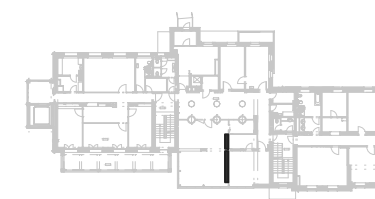


DĚTSKÉ CENTRUM CHOCERADY | NÁVRH INTERIÉRU | 6/2018
 ATYPICKÝ NÁBYTEK | M 1:20
 SKŘÍNĚ A-S-30


MOA
 studio moa

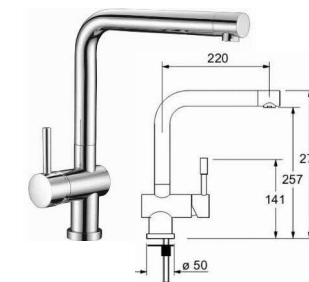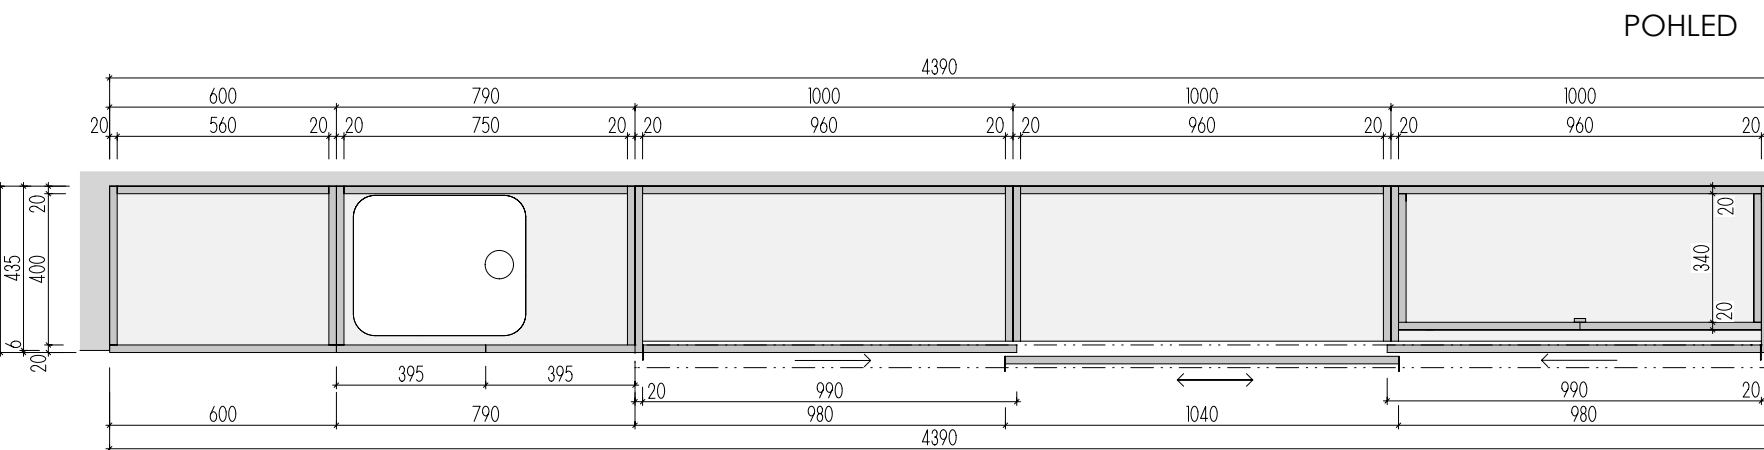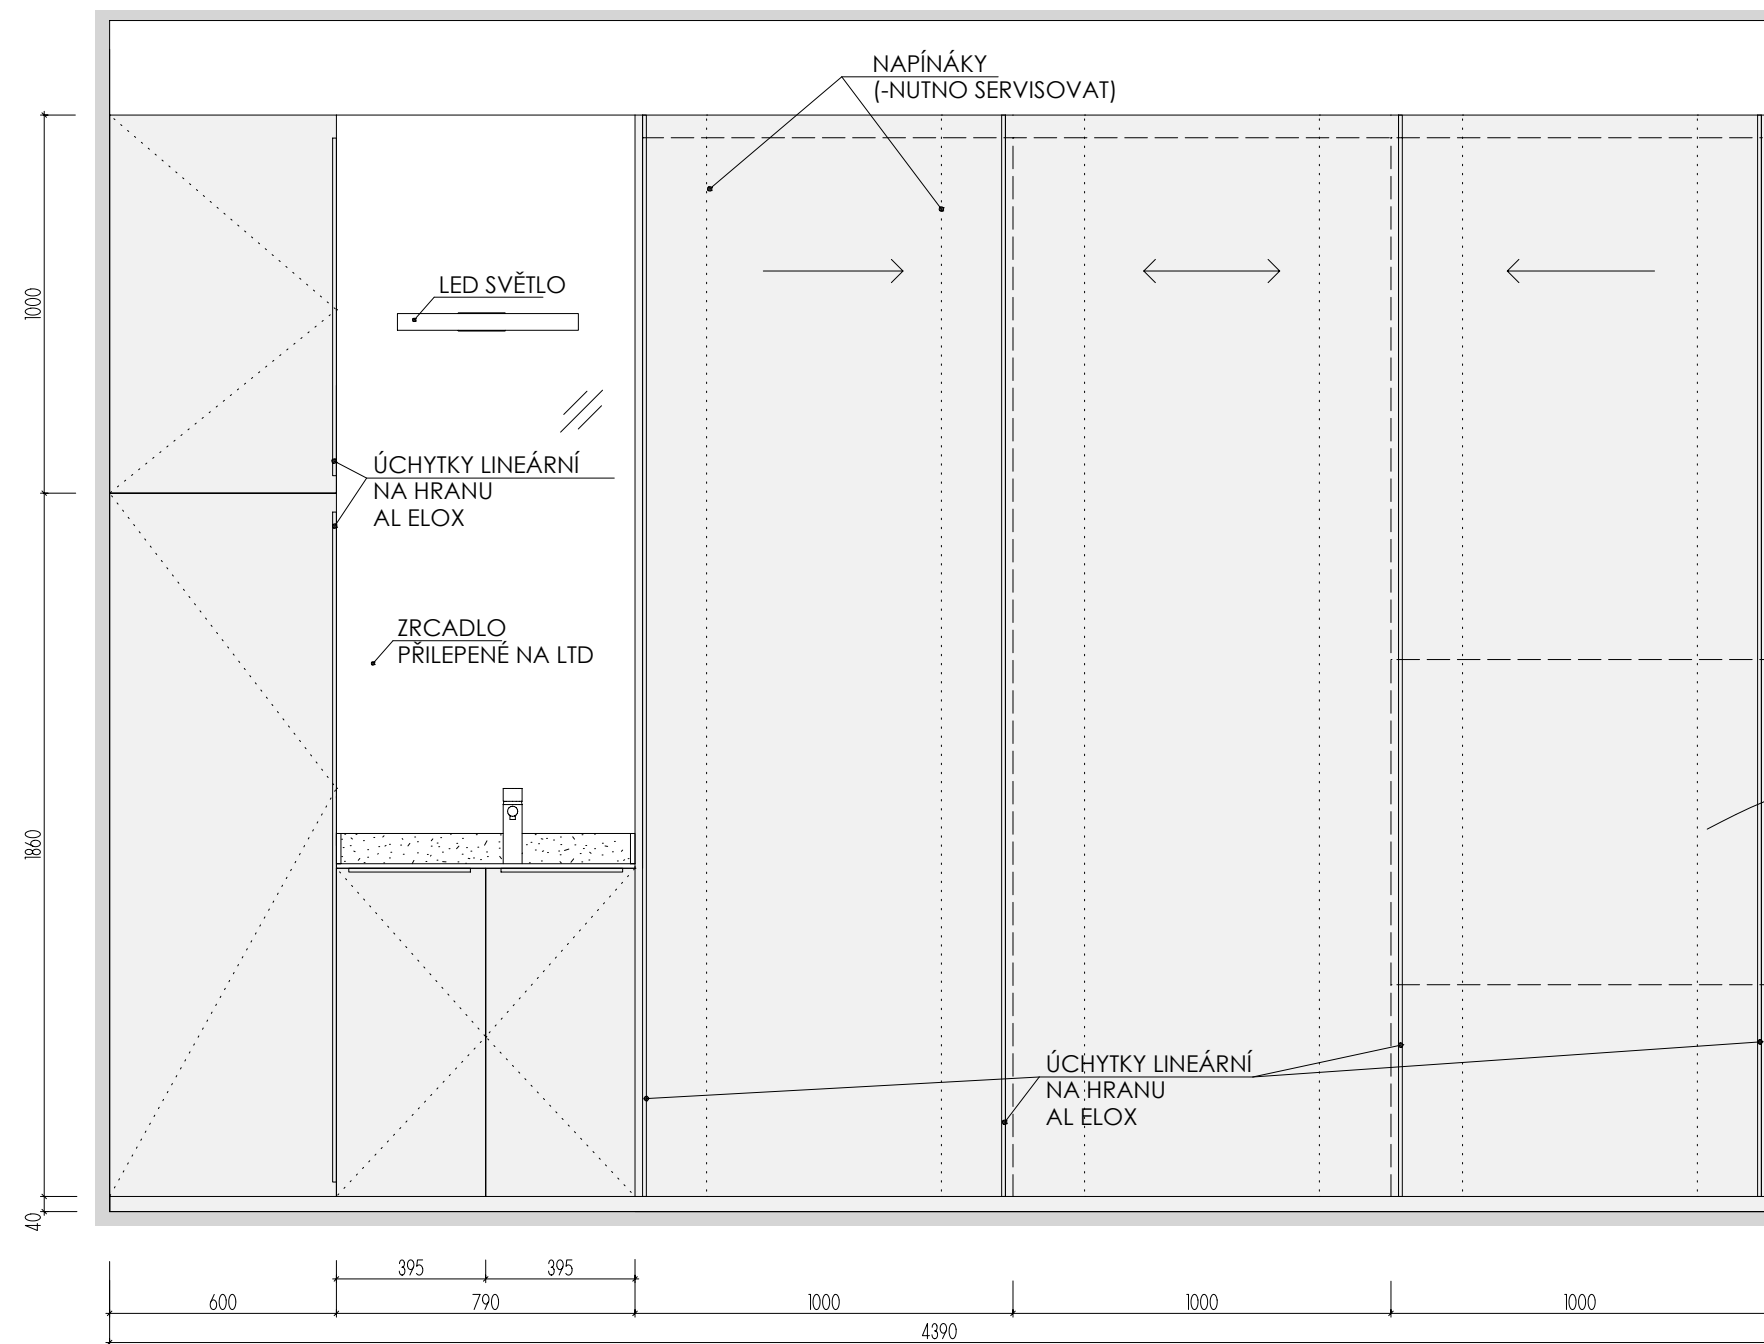

STOJÁNKOVÁ TLAKOVÁ BATERIE V CHROMOVÉM PROVEDENÍ. (např. Franke Samoa Chrom)

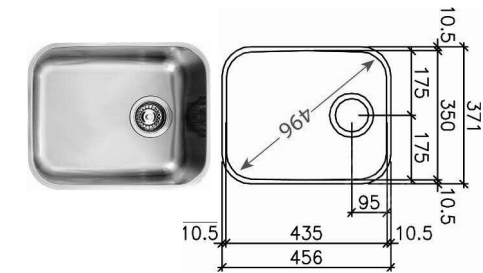

DŘEZ NEREZOVÝ DO UMĚLÝCH KAMENŮ PRO SPODNÍ ZABUDOVÁNÍ (např.: Franke ARIANE ARX 110-35)

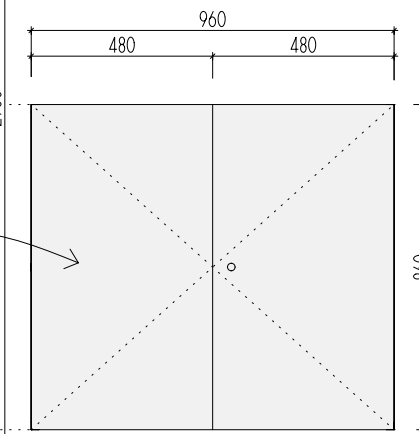

VLOŽENA SKŘÍŇKA SE ZAMYKATELNÝMI DVÍŘKY SPLŇUJÍCÍ GDPR

POHLED

A-S-31 _1


MÍSTNOST : 202 32


DEZÉN KORPUSŮ I DVÍŘEK H1615 TŘEŠEŇ VERONA HRANY ABS 2mm V PŘÍSLUŠNÉ BARVĚ

KŘÍDLA POSUVNÝCH DVEŘÍ JSOU OPATŘENA DVOJICEMI SVISLÝCH NAPÍNÁKŮ - JEJICH NAPĚTÍ NUTNO V PRŮBĚHU UŽÍVÁNÍ SERVISOVAT! (KROUCENÍ)

ROZMĚRY JSOU ORIENTAČNÍ, NUTNO PŘEMĚŘIT NA MÍSTĚ PO UKONČENÍ STAVEB.PRACÍ PŘED VÝROBOU BUDE DÍLENSKÁ DOKUMENTACE ODSOUHLASENA ARCHITEKTEM ULOŽENÍ POLIC JE VÝŠKOVĚ MĚNITELNÉ


ATYPICKÉ SKŘÍŇĚ 2.NP

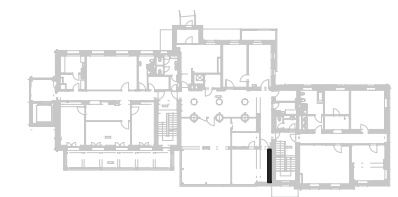

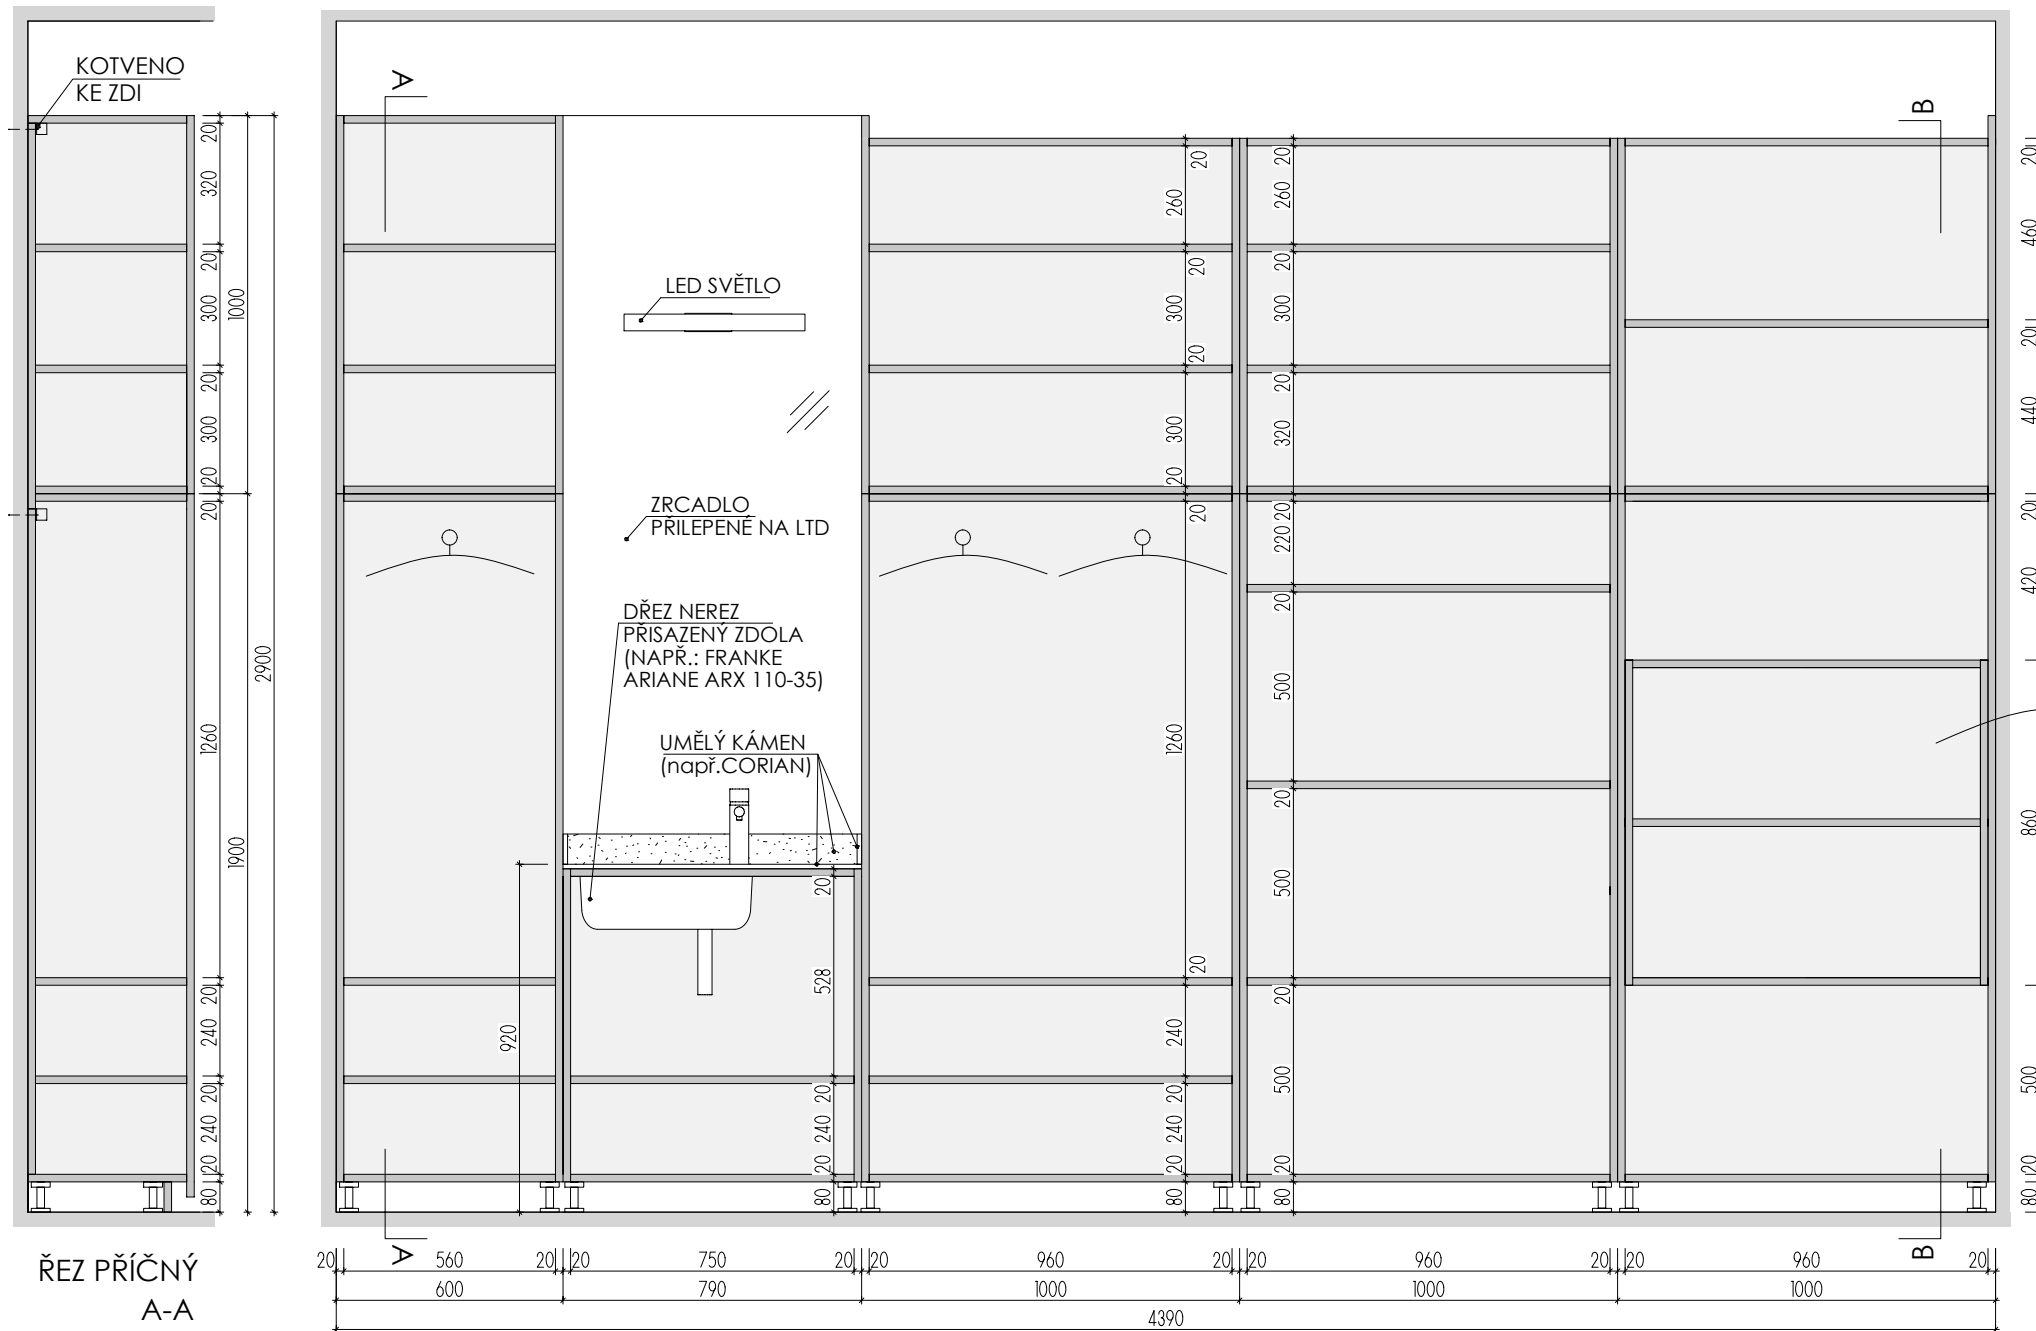

ŘEZ PŘÍČNÝ
A-A

ŘEZ PODÉLNÝ

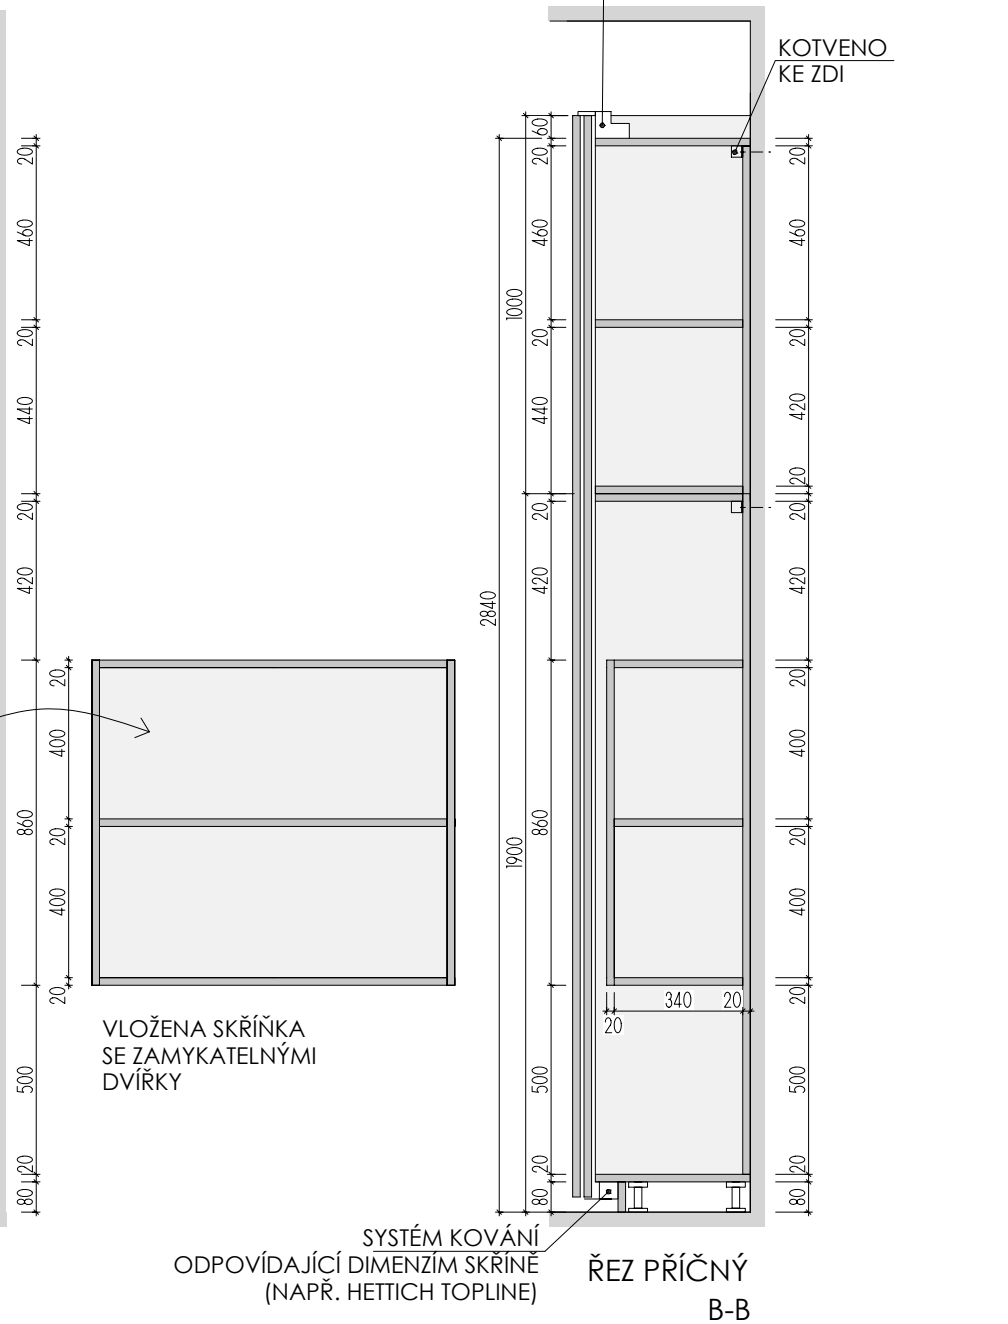

ŘEZ PŘÍČNÝ
B-B

A-S-31 _2



MÍSTNOST : 202 32

DEZÉN KORPUSŮ I DVÍŘEK H1615 TŘEŠEŇ VERONA
HRANY ABS 2mm V PŘÍSLUŠNÉ BARVĚ


KŘÍDLA POSUVNÝCH DVEŘÍ JSOU OPATŘENA DVOJICEMI SVISLÝCH NAPÍNÁKŮ
- JEJICH NAPĚTÍ NUTNO V PRŮBĚHU UŽÍVÁNÍ SERVISOVAT! (KROUCENÍ)

ROZMĚRY JSOU ORIENTAČNÍ, NUTNO PŘEMĚRIT NA MÍSTĚ PO UKONČENÍ STAVEB.PRACÍ
PŘED VÝROBU BUDE DÍLENSKÁ DOKUMENTACE ODSOUHLASENA ARCHITEKTEM
ULOŽENÍ POLIC JE VÝŠKOVĚ MĚNITELNÉ

ATYPICKÉ SKŘÍŇE 2.NP

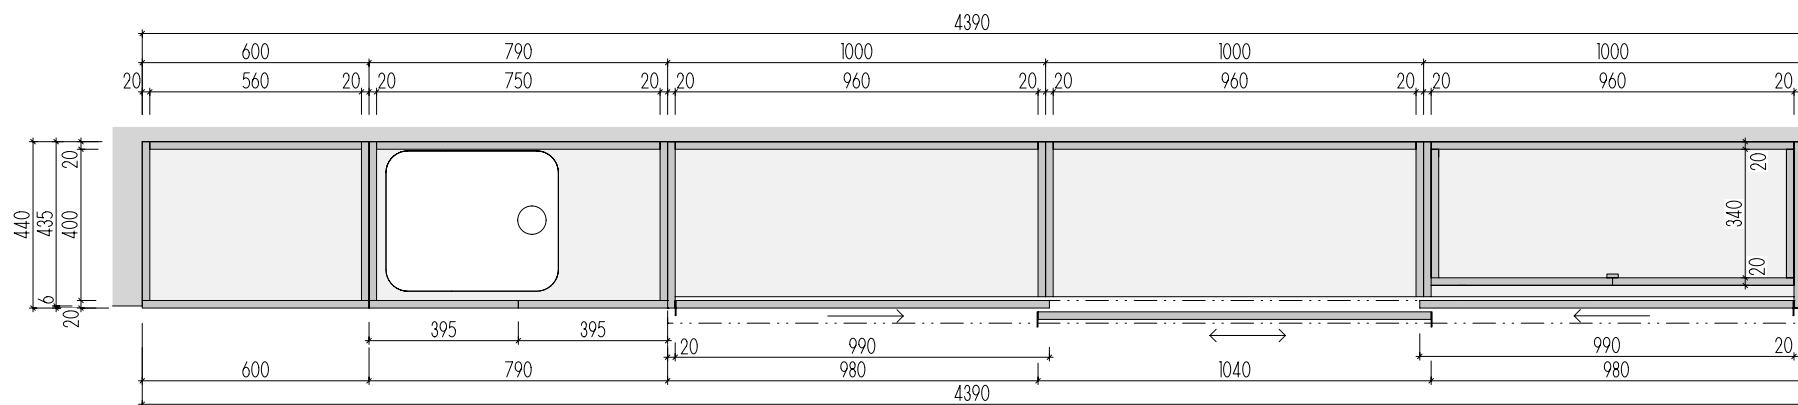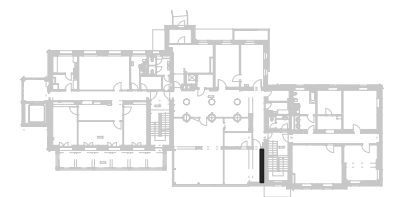

PŮDORYS

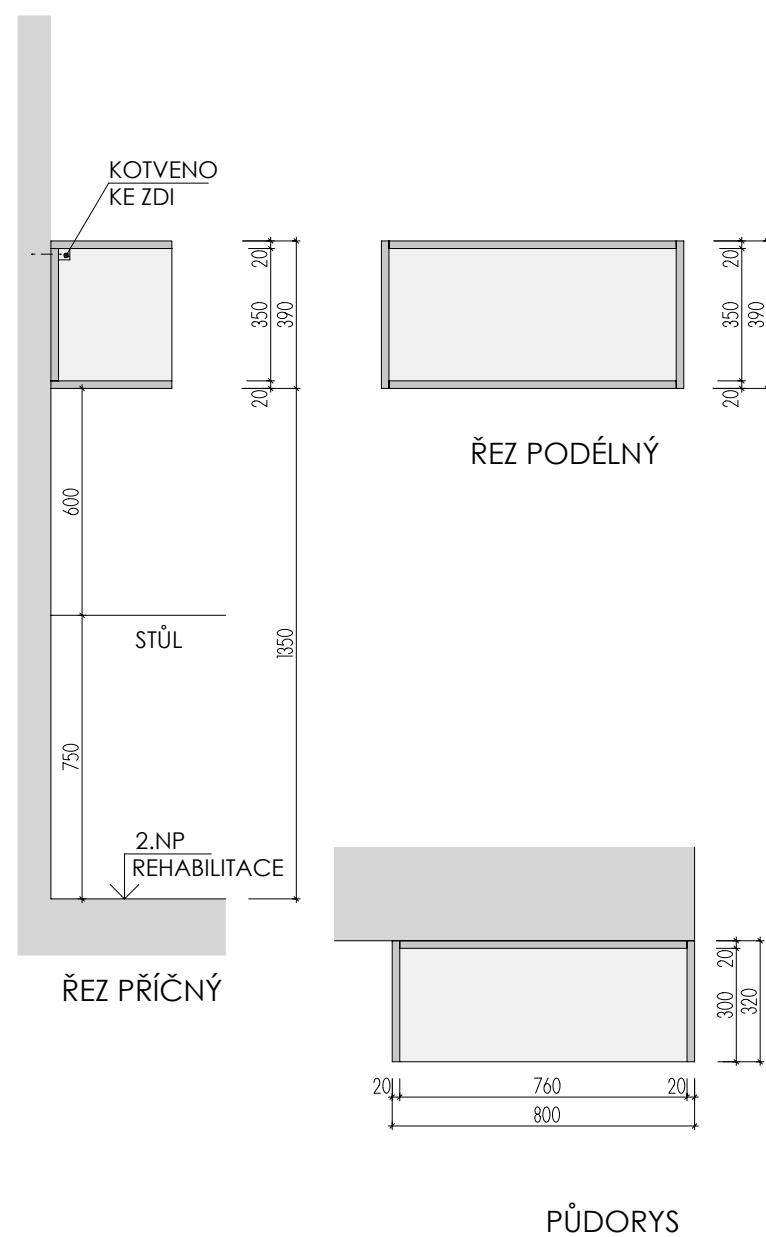


A-S-32

MÍSTNOST : 202 32

DEZÉNY: U1615 ST9 - TŘEŠEŇ VERONA
 HRANY ABS 2mm V PŘÍSLUŠNÉ BARVĚ


ROZMĚRY JSOU ORIENTAČNÍ, NUTNO PŘEMĚŘIT NA MÍSTĚ PO UKONČENÍ STAVEB.PRACÍ
 PŘED VÝROBOU BUDE DÍLENSKÁ DOKUMENTACE ODSOUHLASENA ARCHITEKTEM

ATYPICKÉ SKŘÍNĚ 2.NP

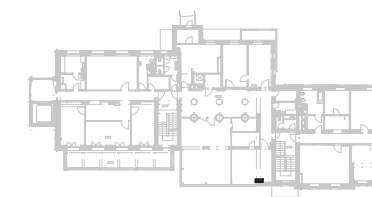

DĚTSKÉ CENTRUM CHOCERADY | NÁVRH INTERIÉRU | 6/2018
 ATYPICKÝ NÁBYTEK | M 1:20
 SKŘIŇ A-S-32

MOA
 studio moa

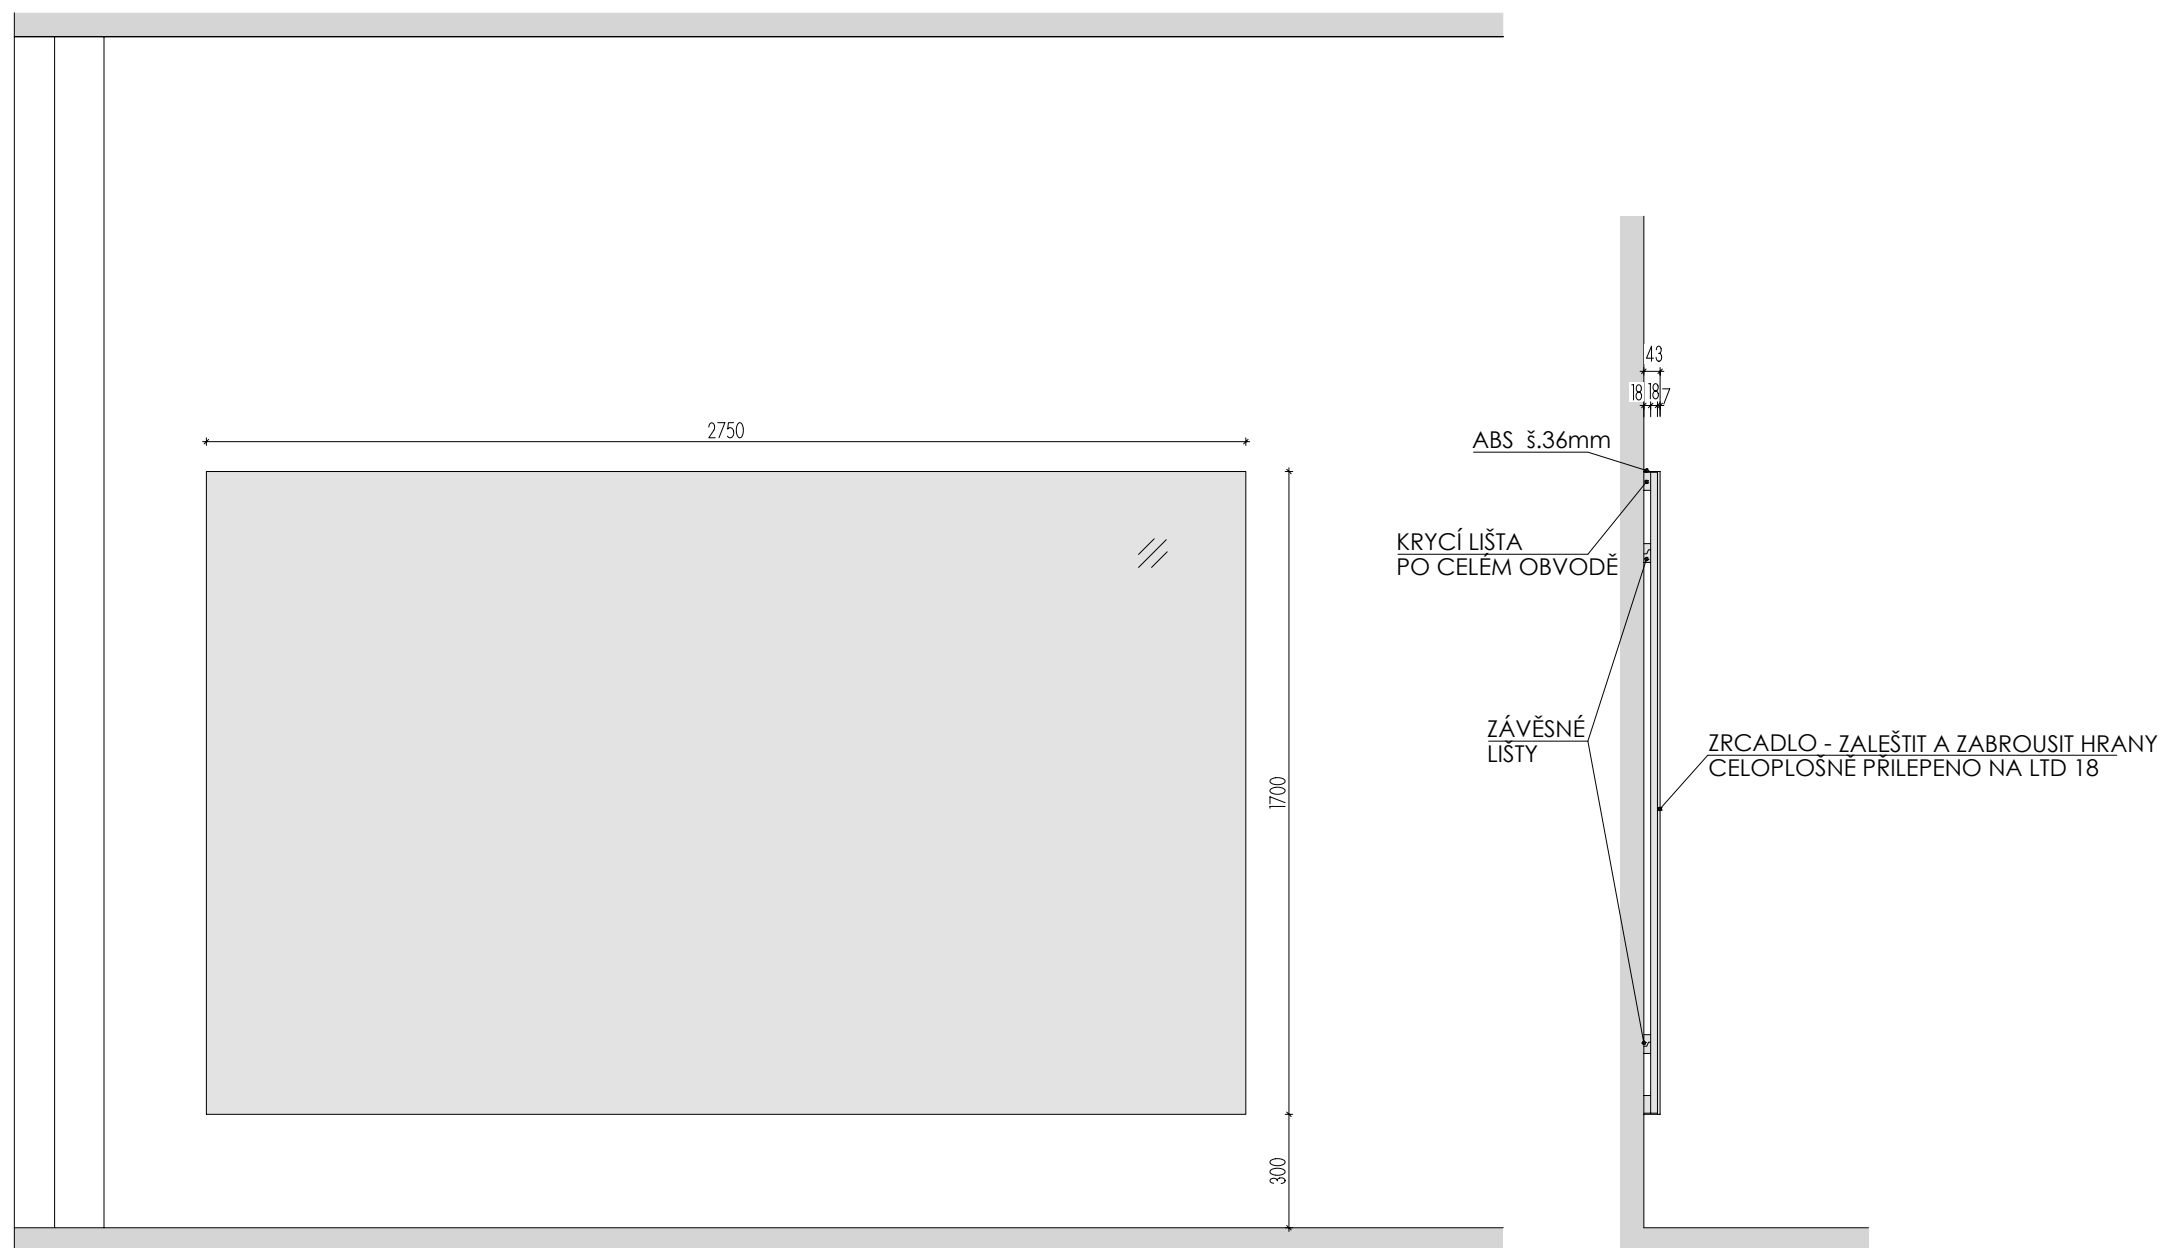


MÍSTNOST : 202 32

ROZMĚRY JSOU ORIENTAČNÍ, NUTNO PŘEMĚŘIT NA MÍSTĚ PO UKONČENÍ STAVEB.PRACÍ


A-S-33

ATYP.ZRCADLO

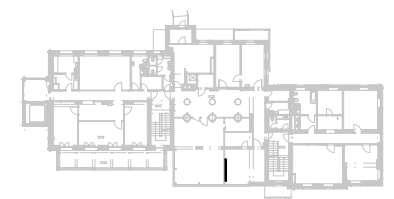

DĚTSKÉ CENTRUM CHOCERADY | NÁVRH INTERIÉRU | 6/2018
ATYPICKÝ NÁBYTEK | M 1:20
ZRCADLO

MOA
studio moa

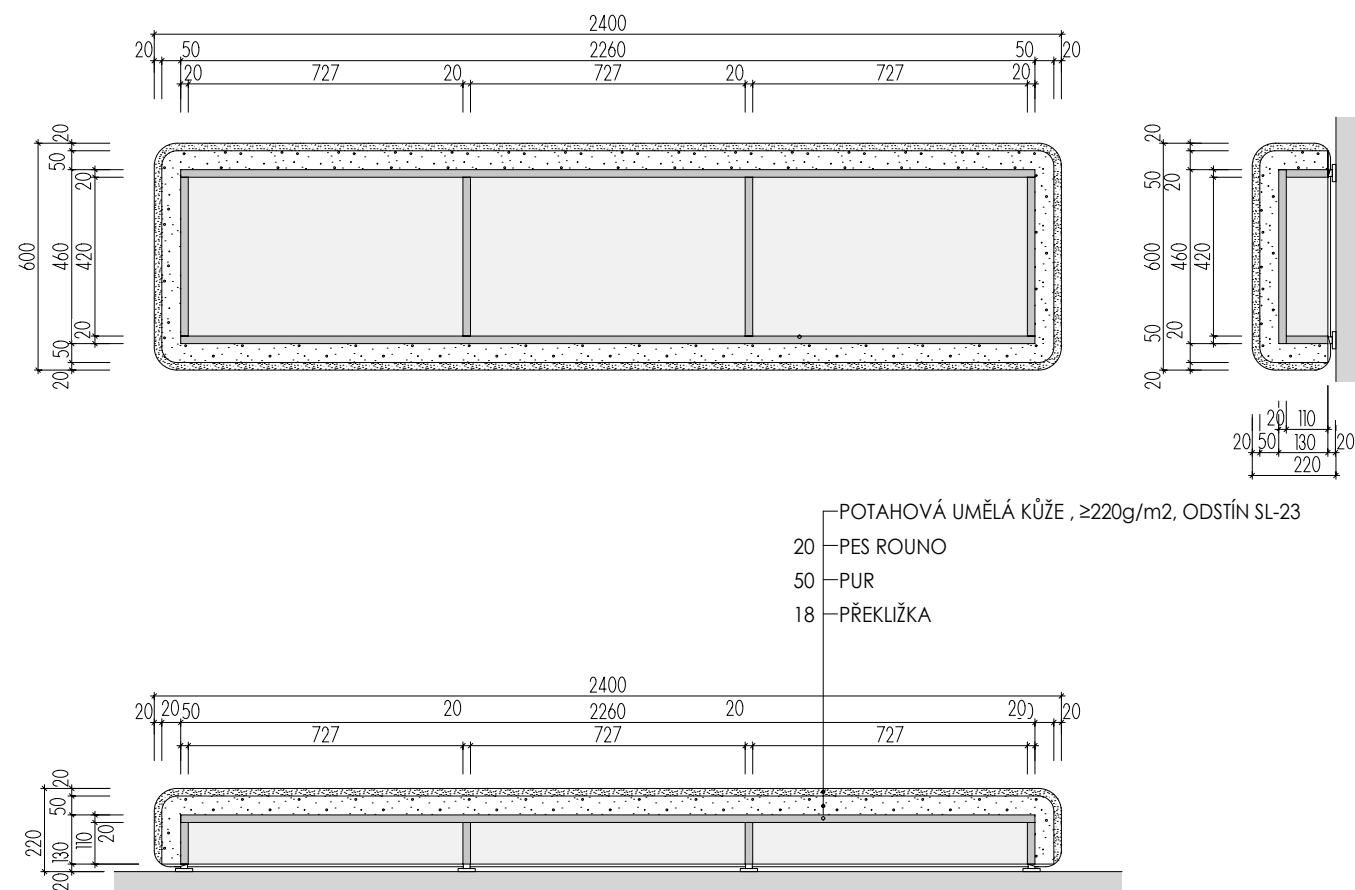


A-Z-1 2 ks

MÍSTNOST : 202 31


ROZMĚRY JSOU ORIENTAČNÍ, NUTNO PŘEMĚŘIT NA MÍSTĚ PO UKONČENÍ STAVEB.PRACÍ
PŘED VÝROBOU BUDE DÍLENSKÁ DOKUMENTACE ODSOUHLASENA ARCHITEKTEM

ATYP. SEDACÍ MODULY 2.NP

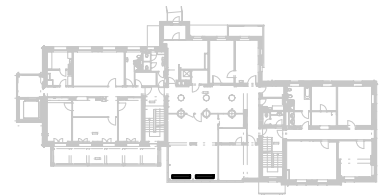


DĚTSKÉ CENTRUM CHOCERADY | NÁVRH INTERIÉRU | 6/2018
ATYPICKÝ NÁBYTEK | M 1:20
SKŘÍŇ A-S-32


MOA
studio moa

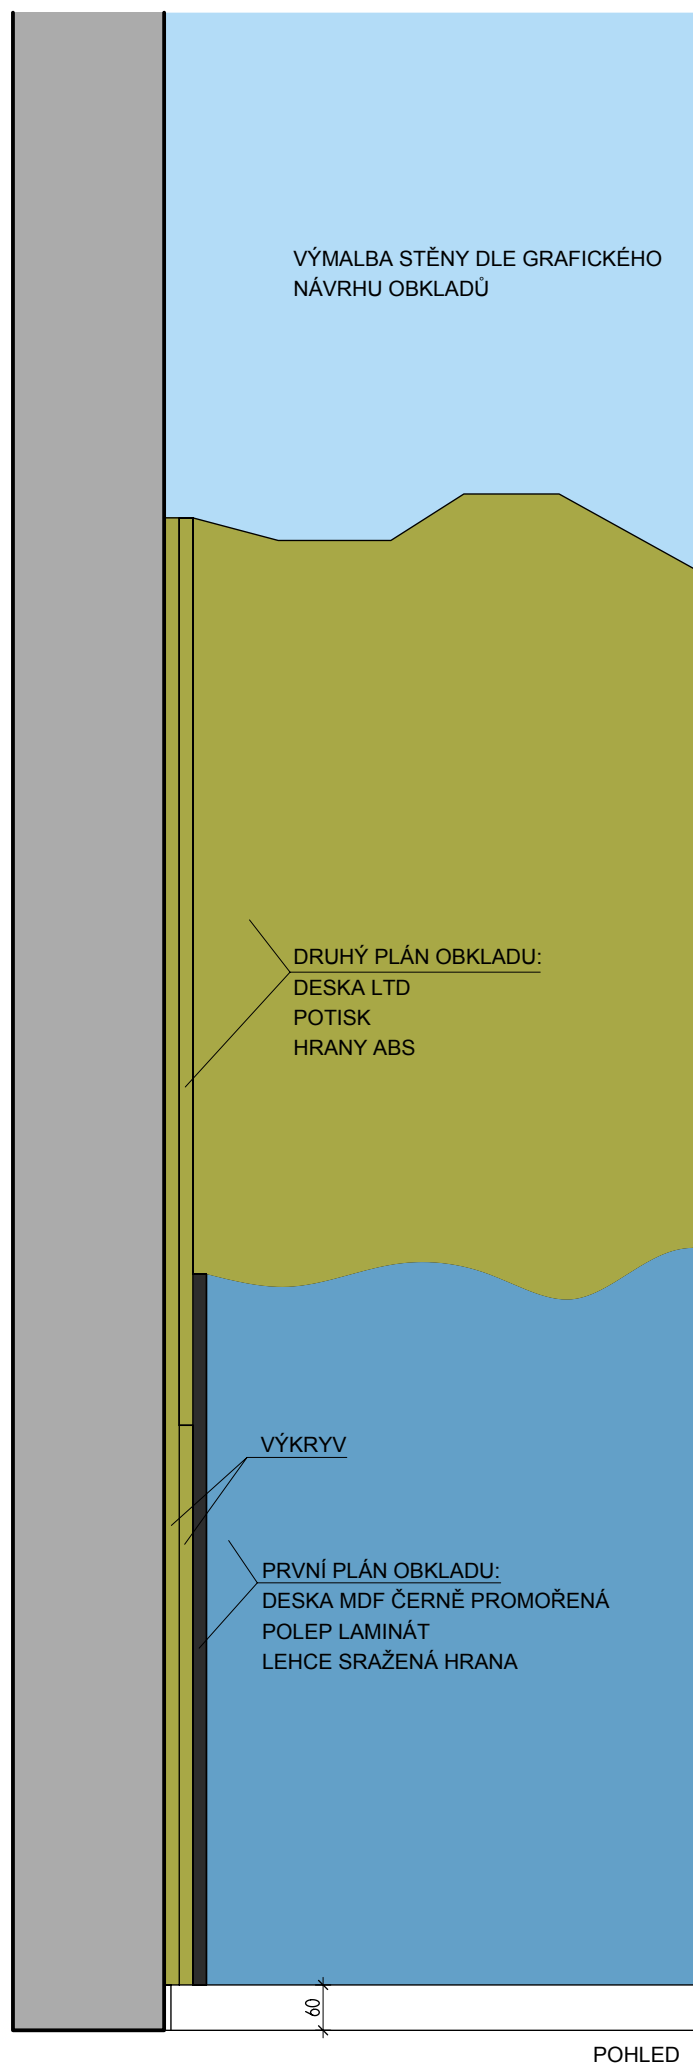

POHLED

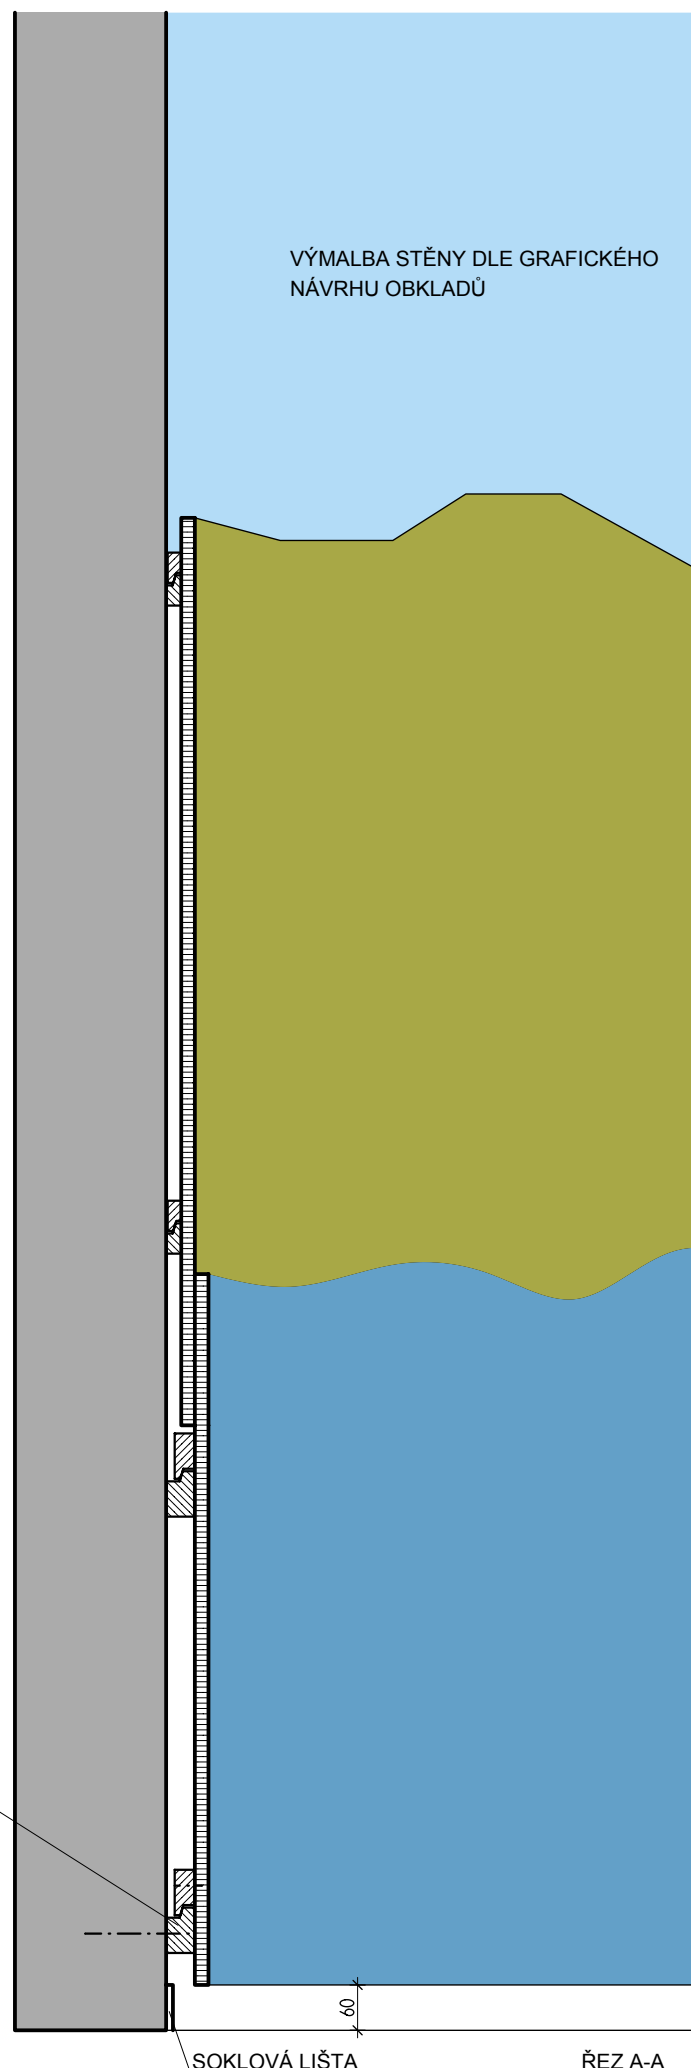

ŘEZ A-A



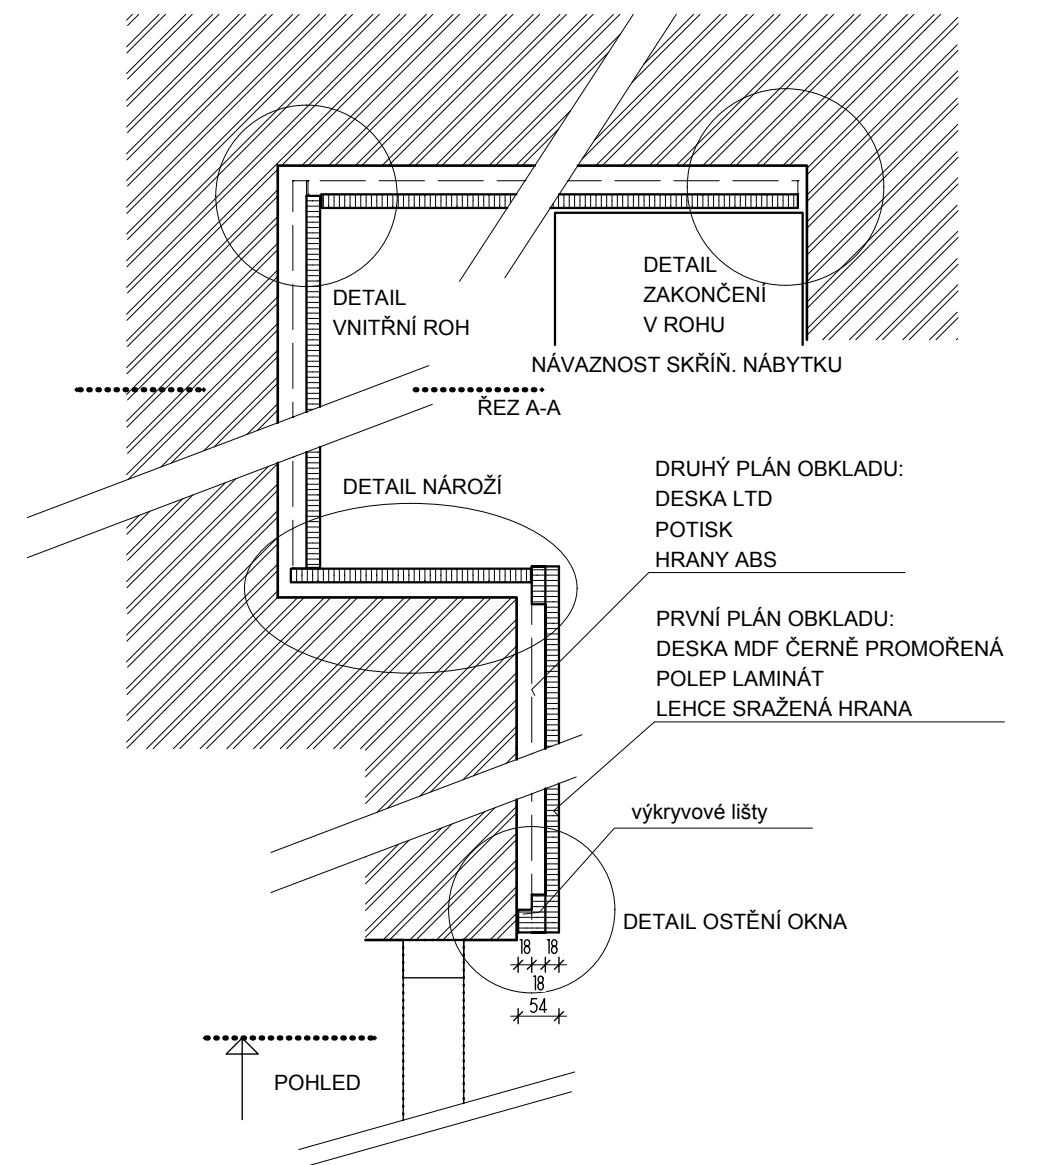


ROZMĚRY JSOU ORIENTAČNÍ, NUTNO PŘEMĚRIT NA MÍSTĚ PO UKONČENÍ STAVEB.PRACÍ

DETAILY- DŘEVĚNÉ OBKLADY


DĚTSKÉ CENTRUM CHOCERADY | NÁVRH INTERIÉRU | 6/2018
 DETAILY | M 1:10
 DŘEVĚNÝ OBKLAD

MOA
 studio moa

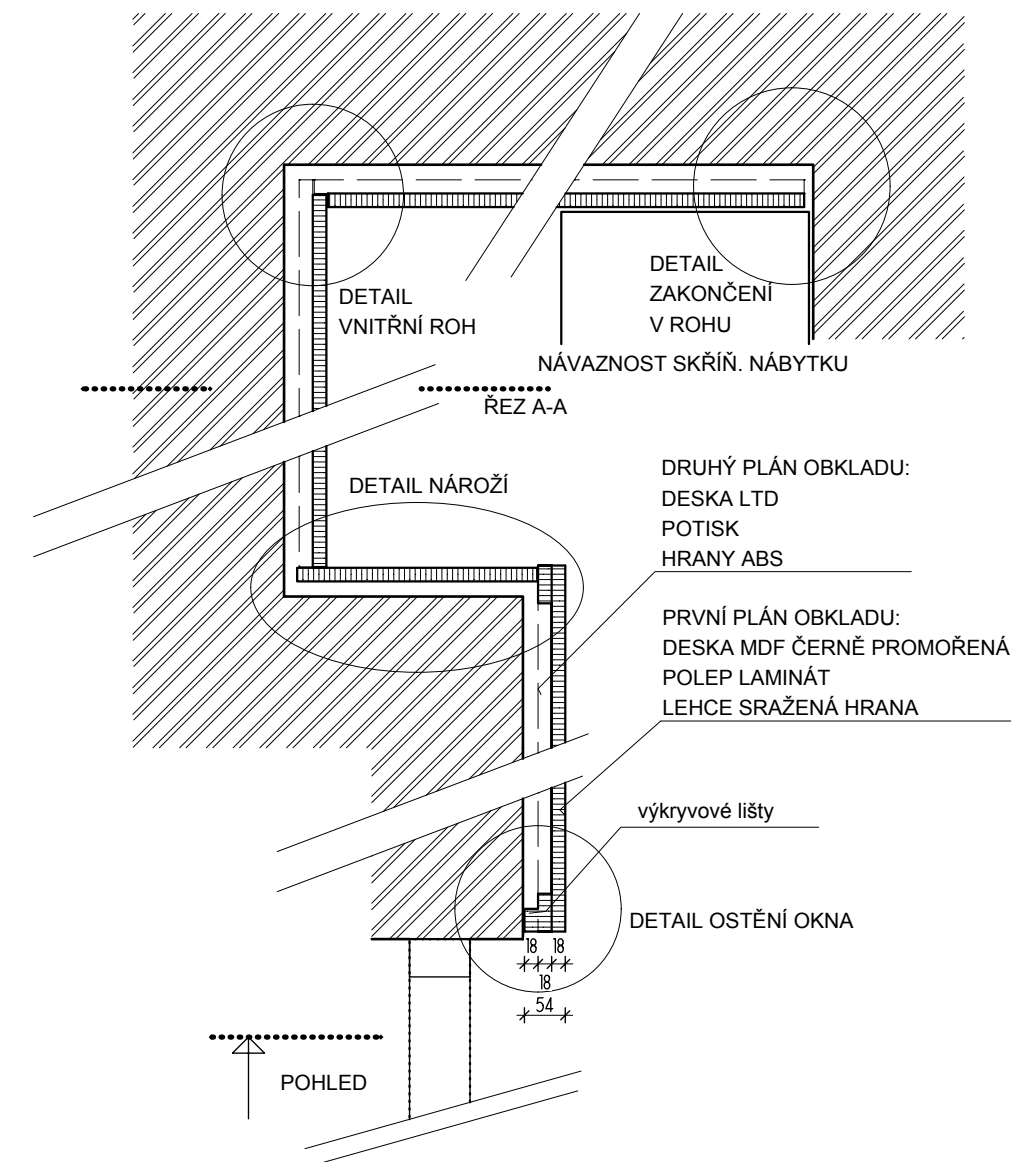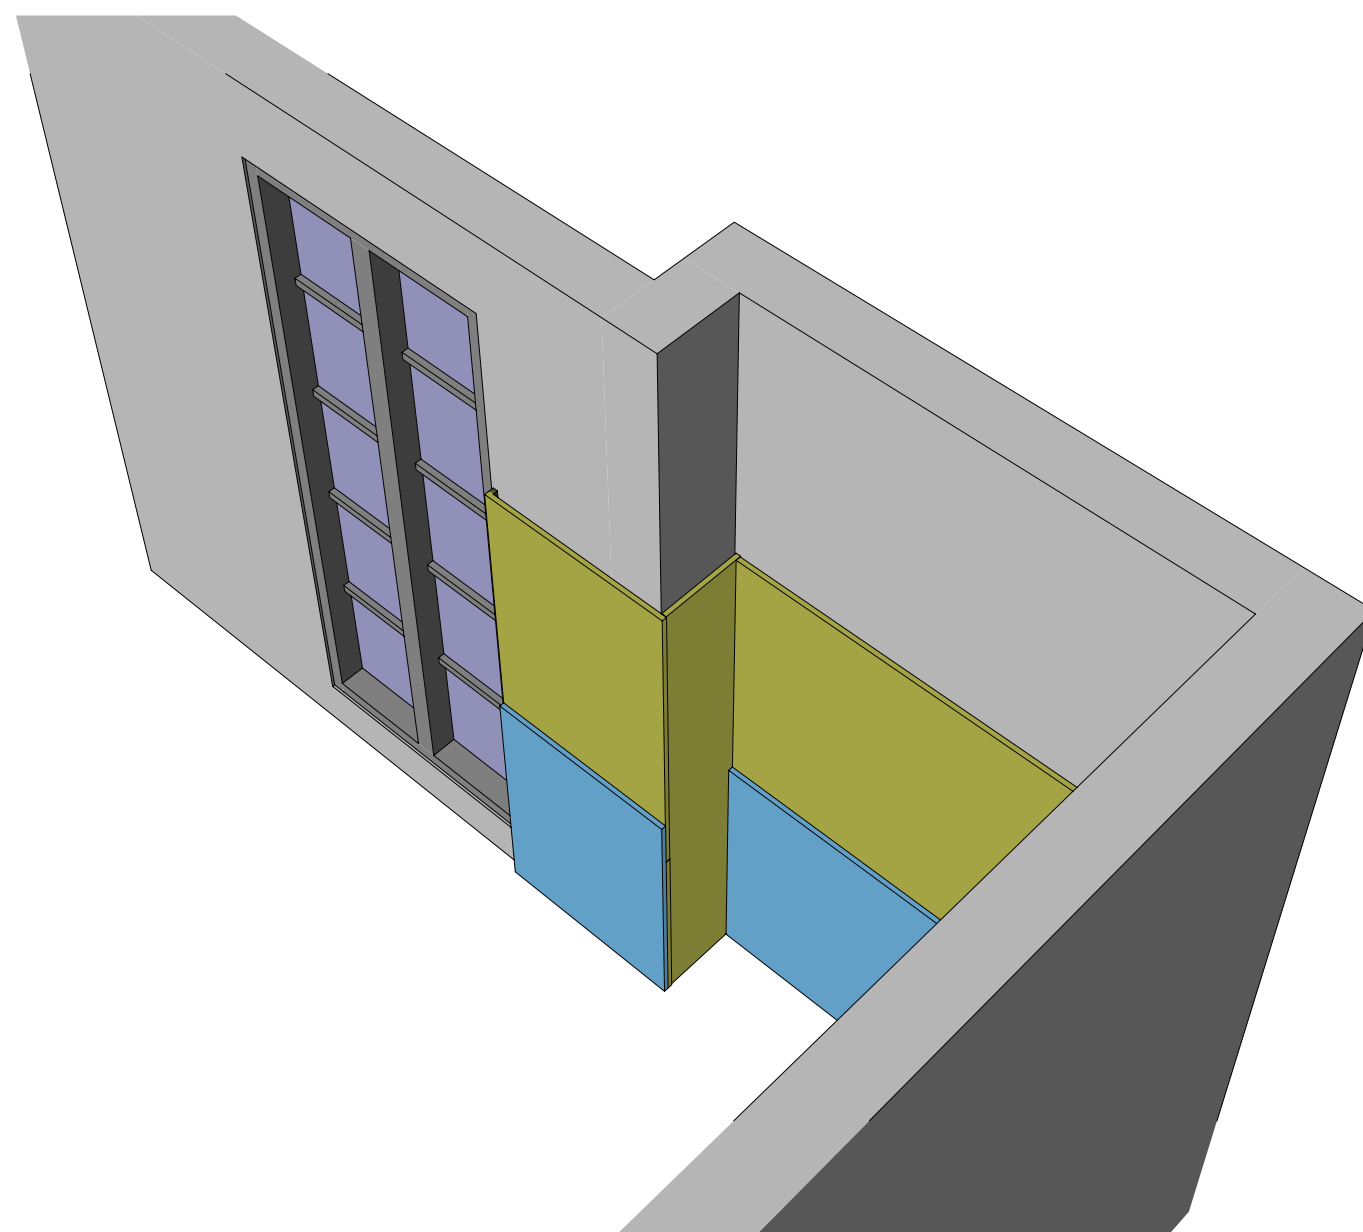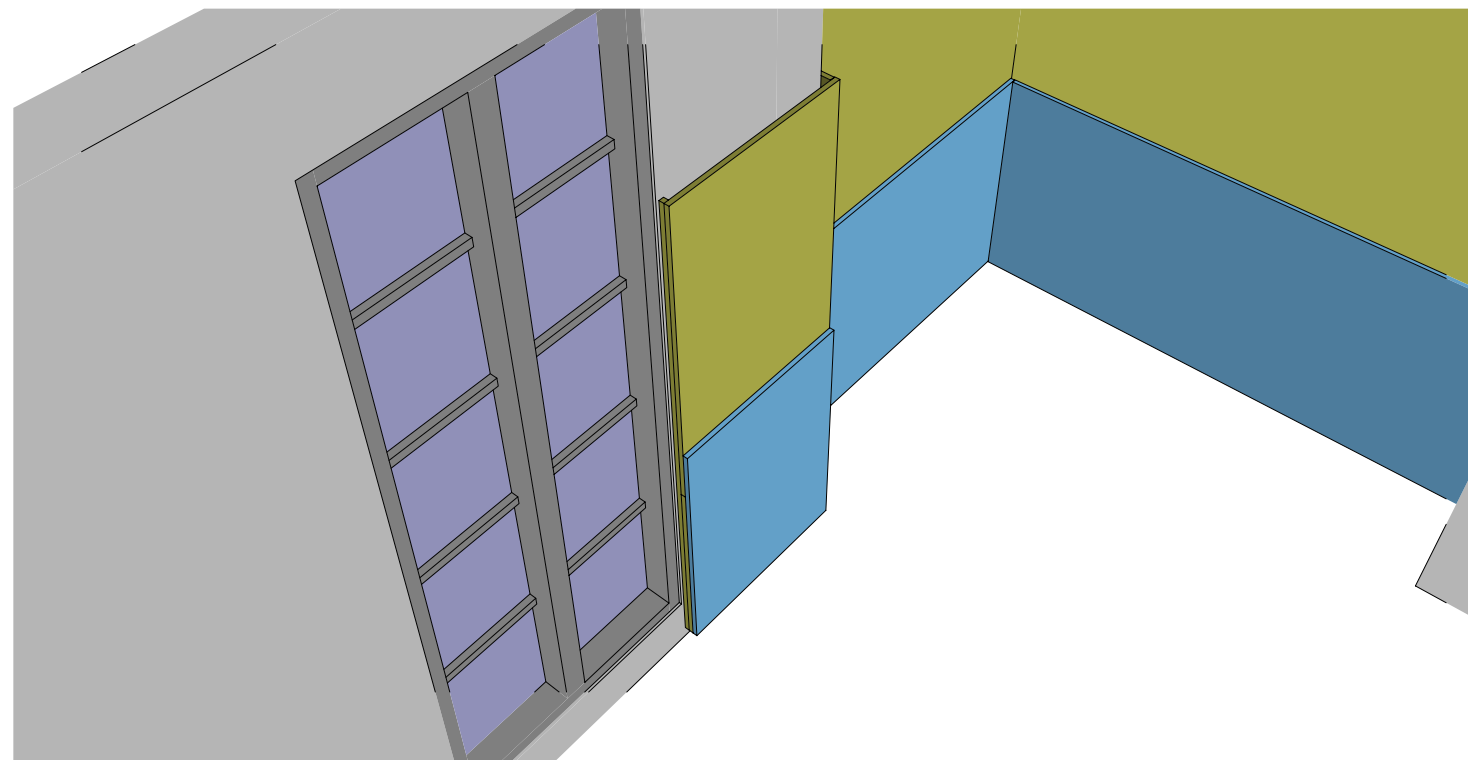


DETAILY- DŘEVĚNÉ OBKLADY

DETAIL A

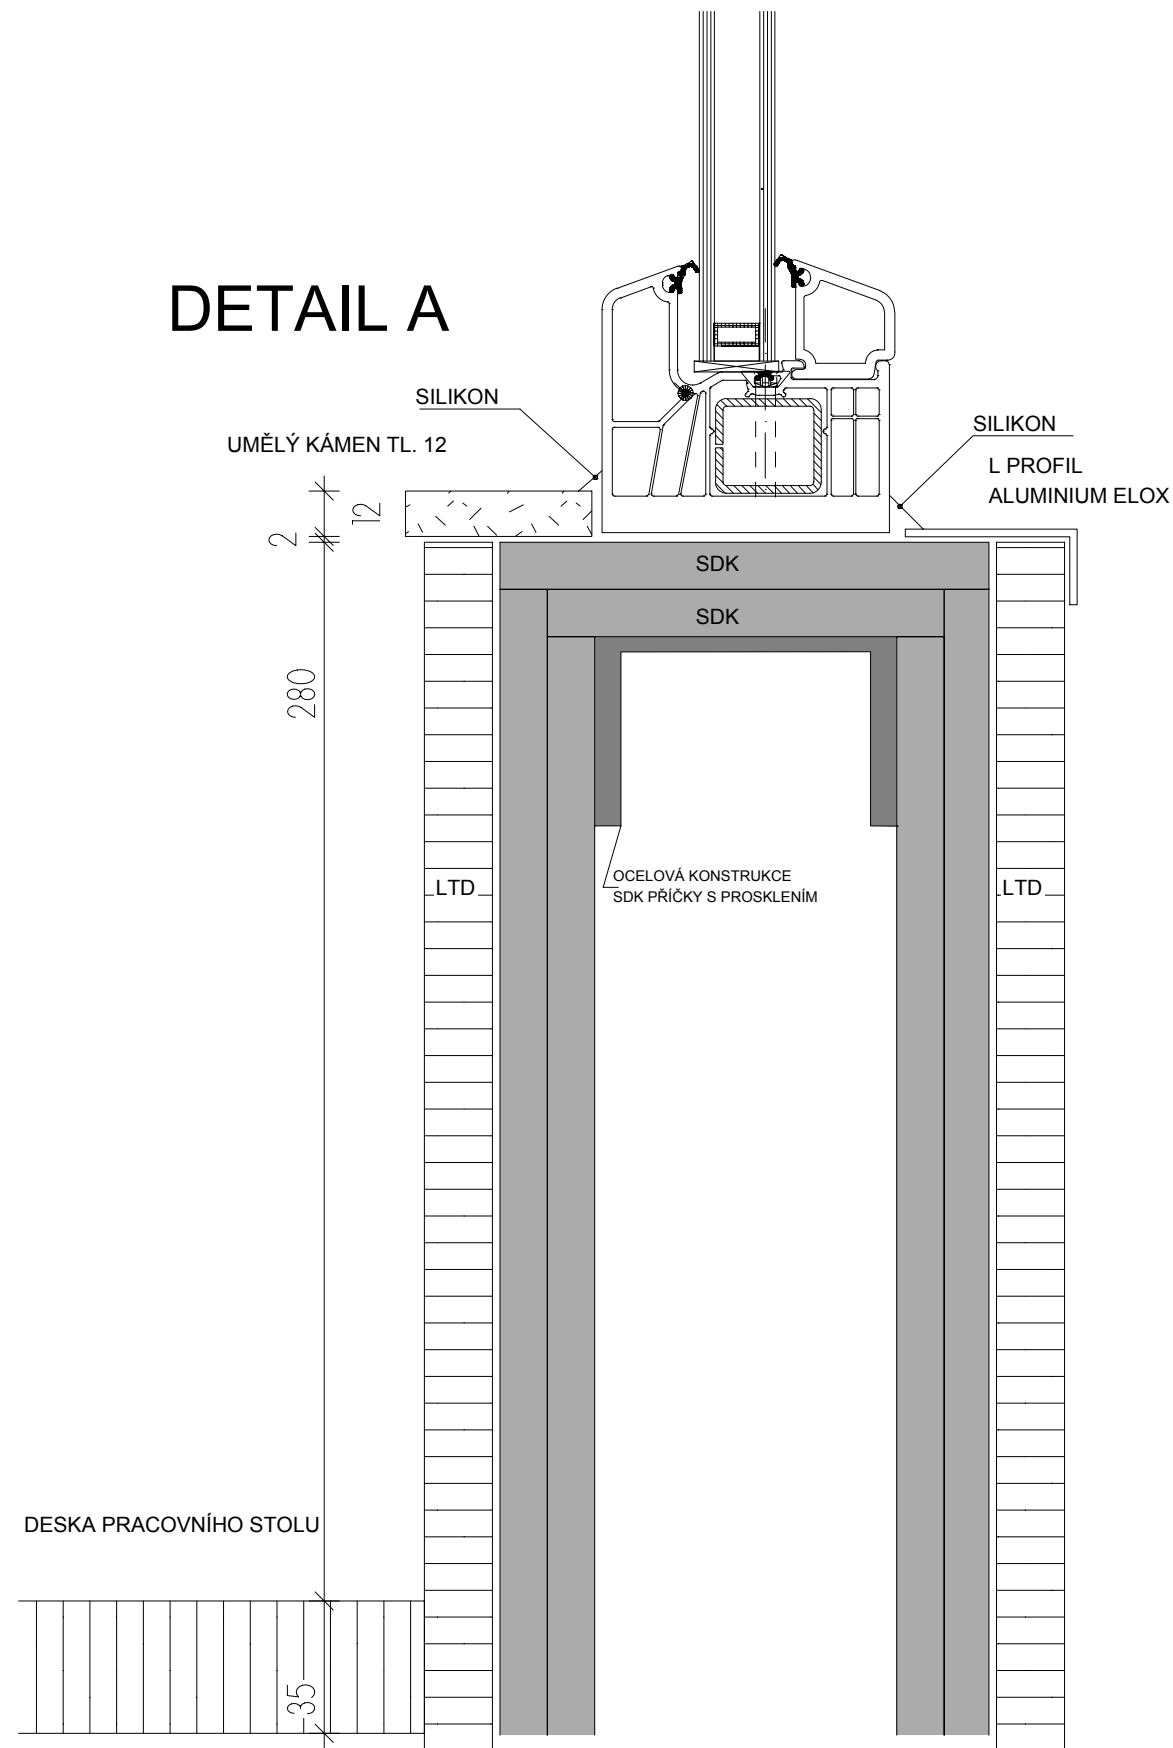

DETAIL B

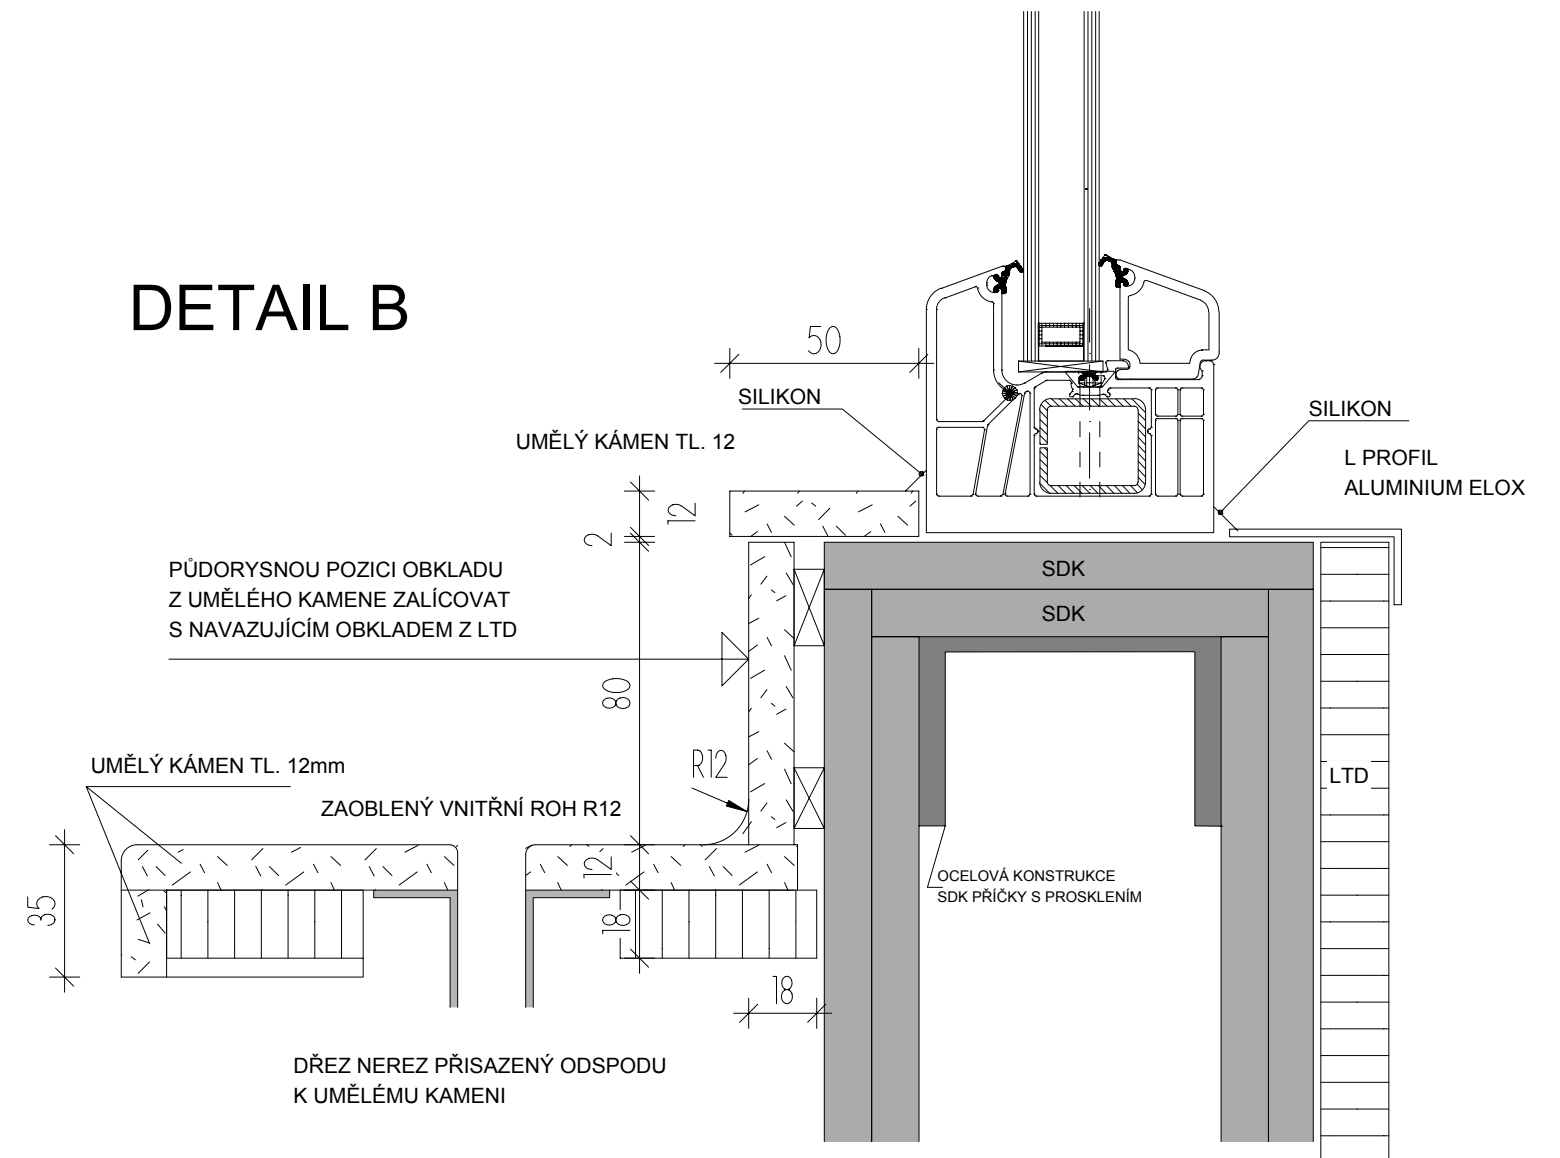


ROZMĚRY JSOU ORIENTAČNÍ, NUTNO PŘEMĚŘIT NA MÍSTĚ PO UKONČENÍ STAVEB.PRACÍ

DETAILY



DĚTSKÉ CENTRUM CHOCERADY


centrum komplexní péče

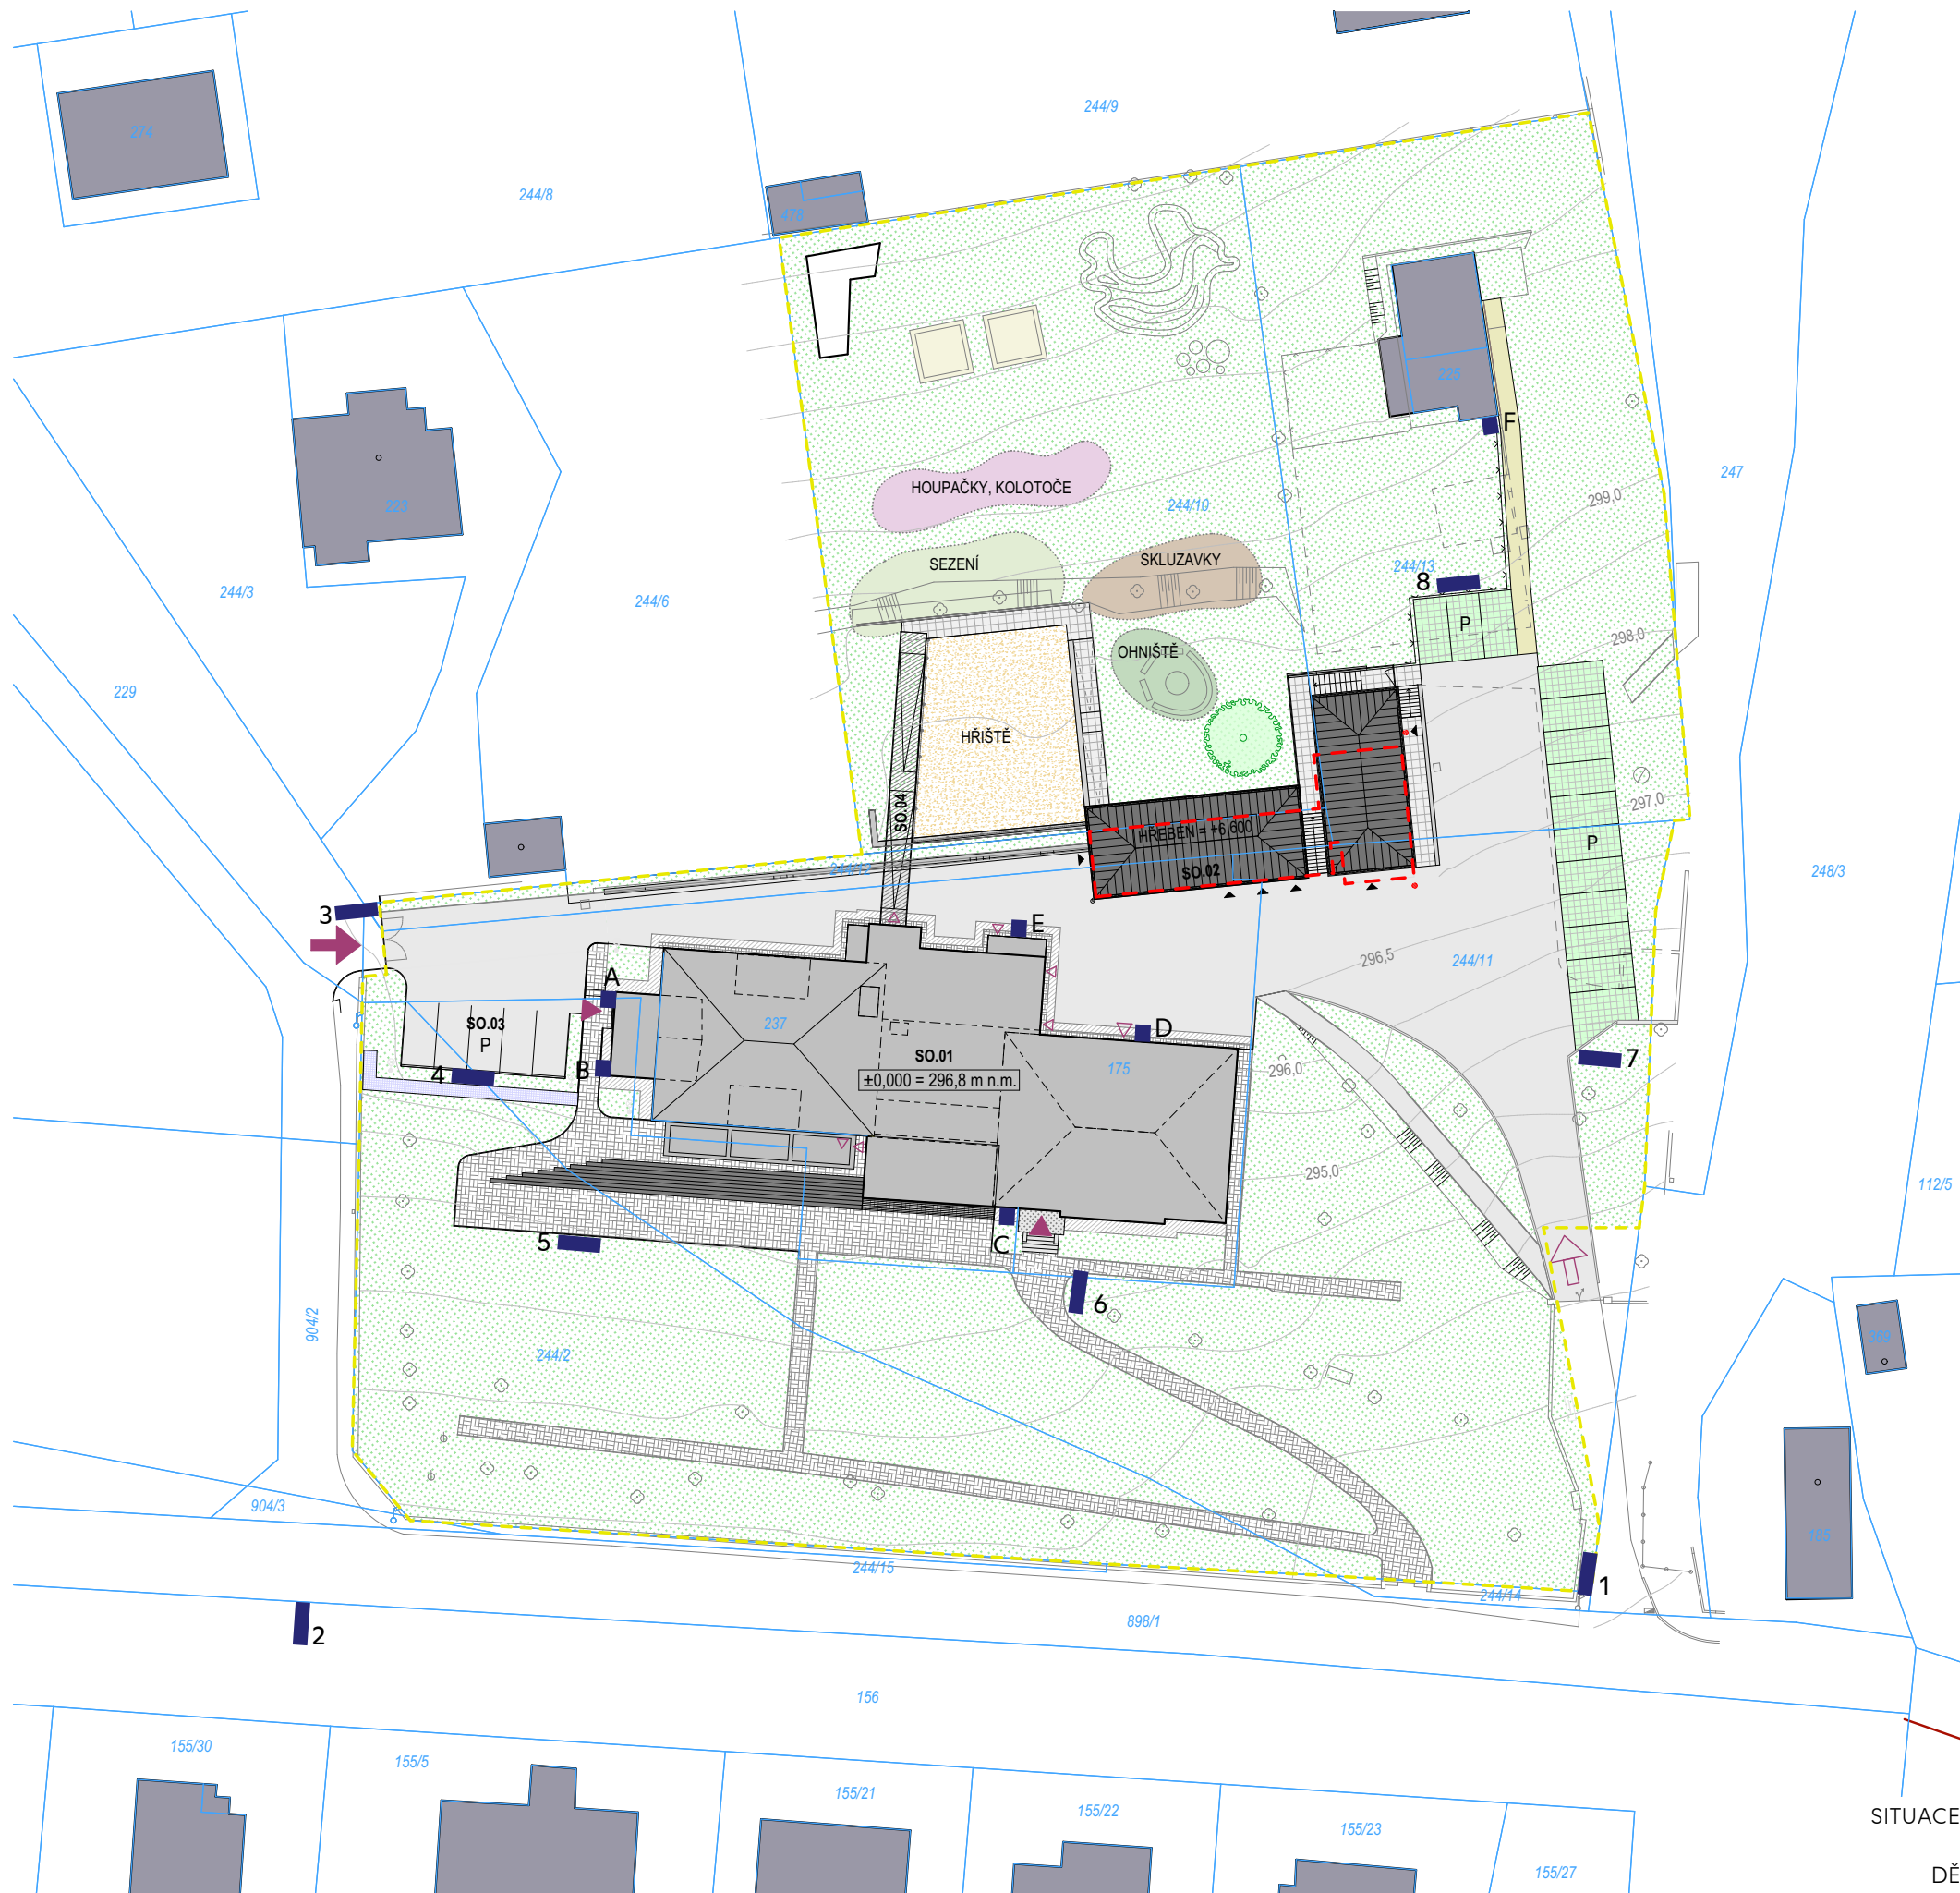

- 1-8 SAMOSTOJNÝ PANEĽ UKOTVENÝ V ZEMI
- A-F DESKY KOTVENÉ NA FASÁDU

SITUACE PŘEVZATA OD FIRMY TRANSPARENT STUDIO S.R.O.

DĚTSKÉ CENTRUM CHOCERADY | ORIENTAČNÍ SYSTÉM
SITUACE - UMÍSTĚNÍ PANEĽŮ | 6/2018

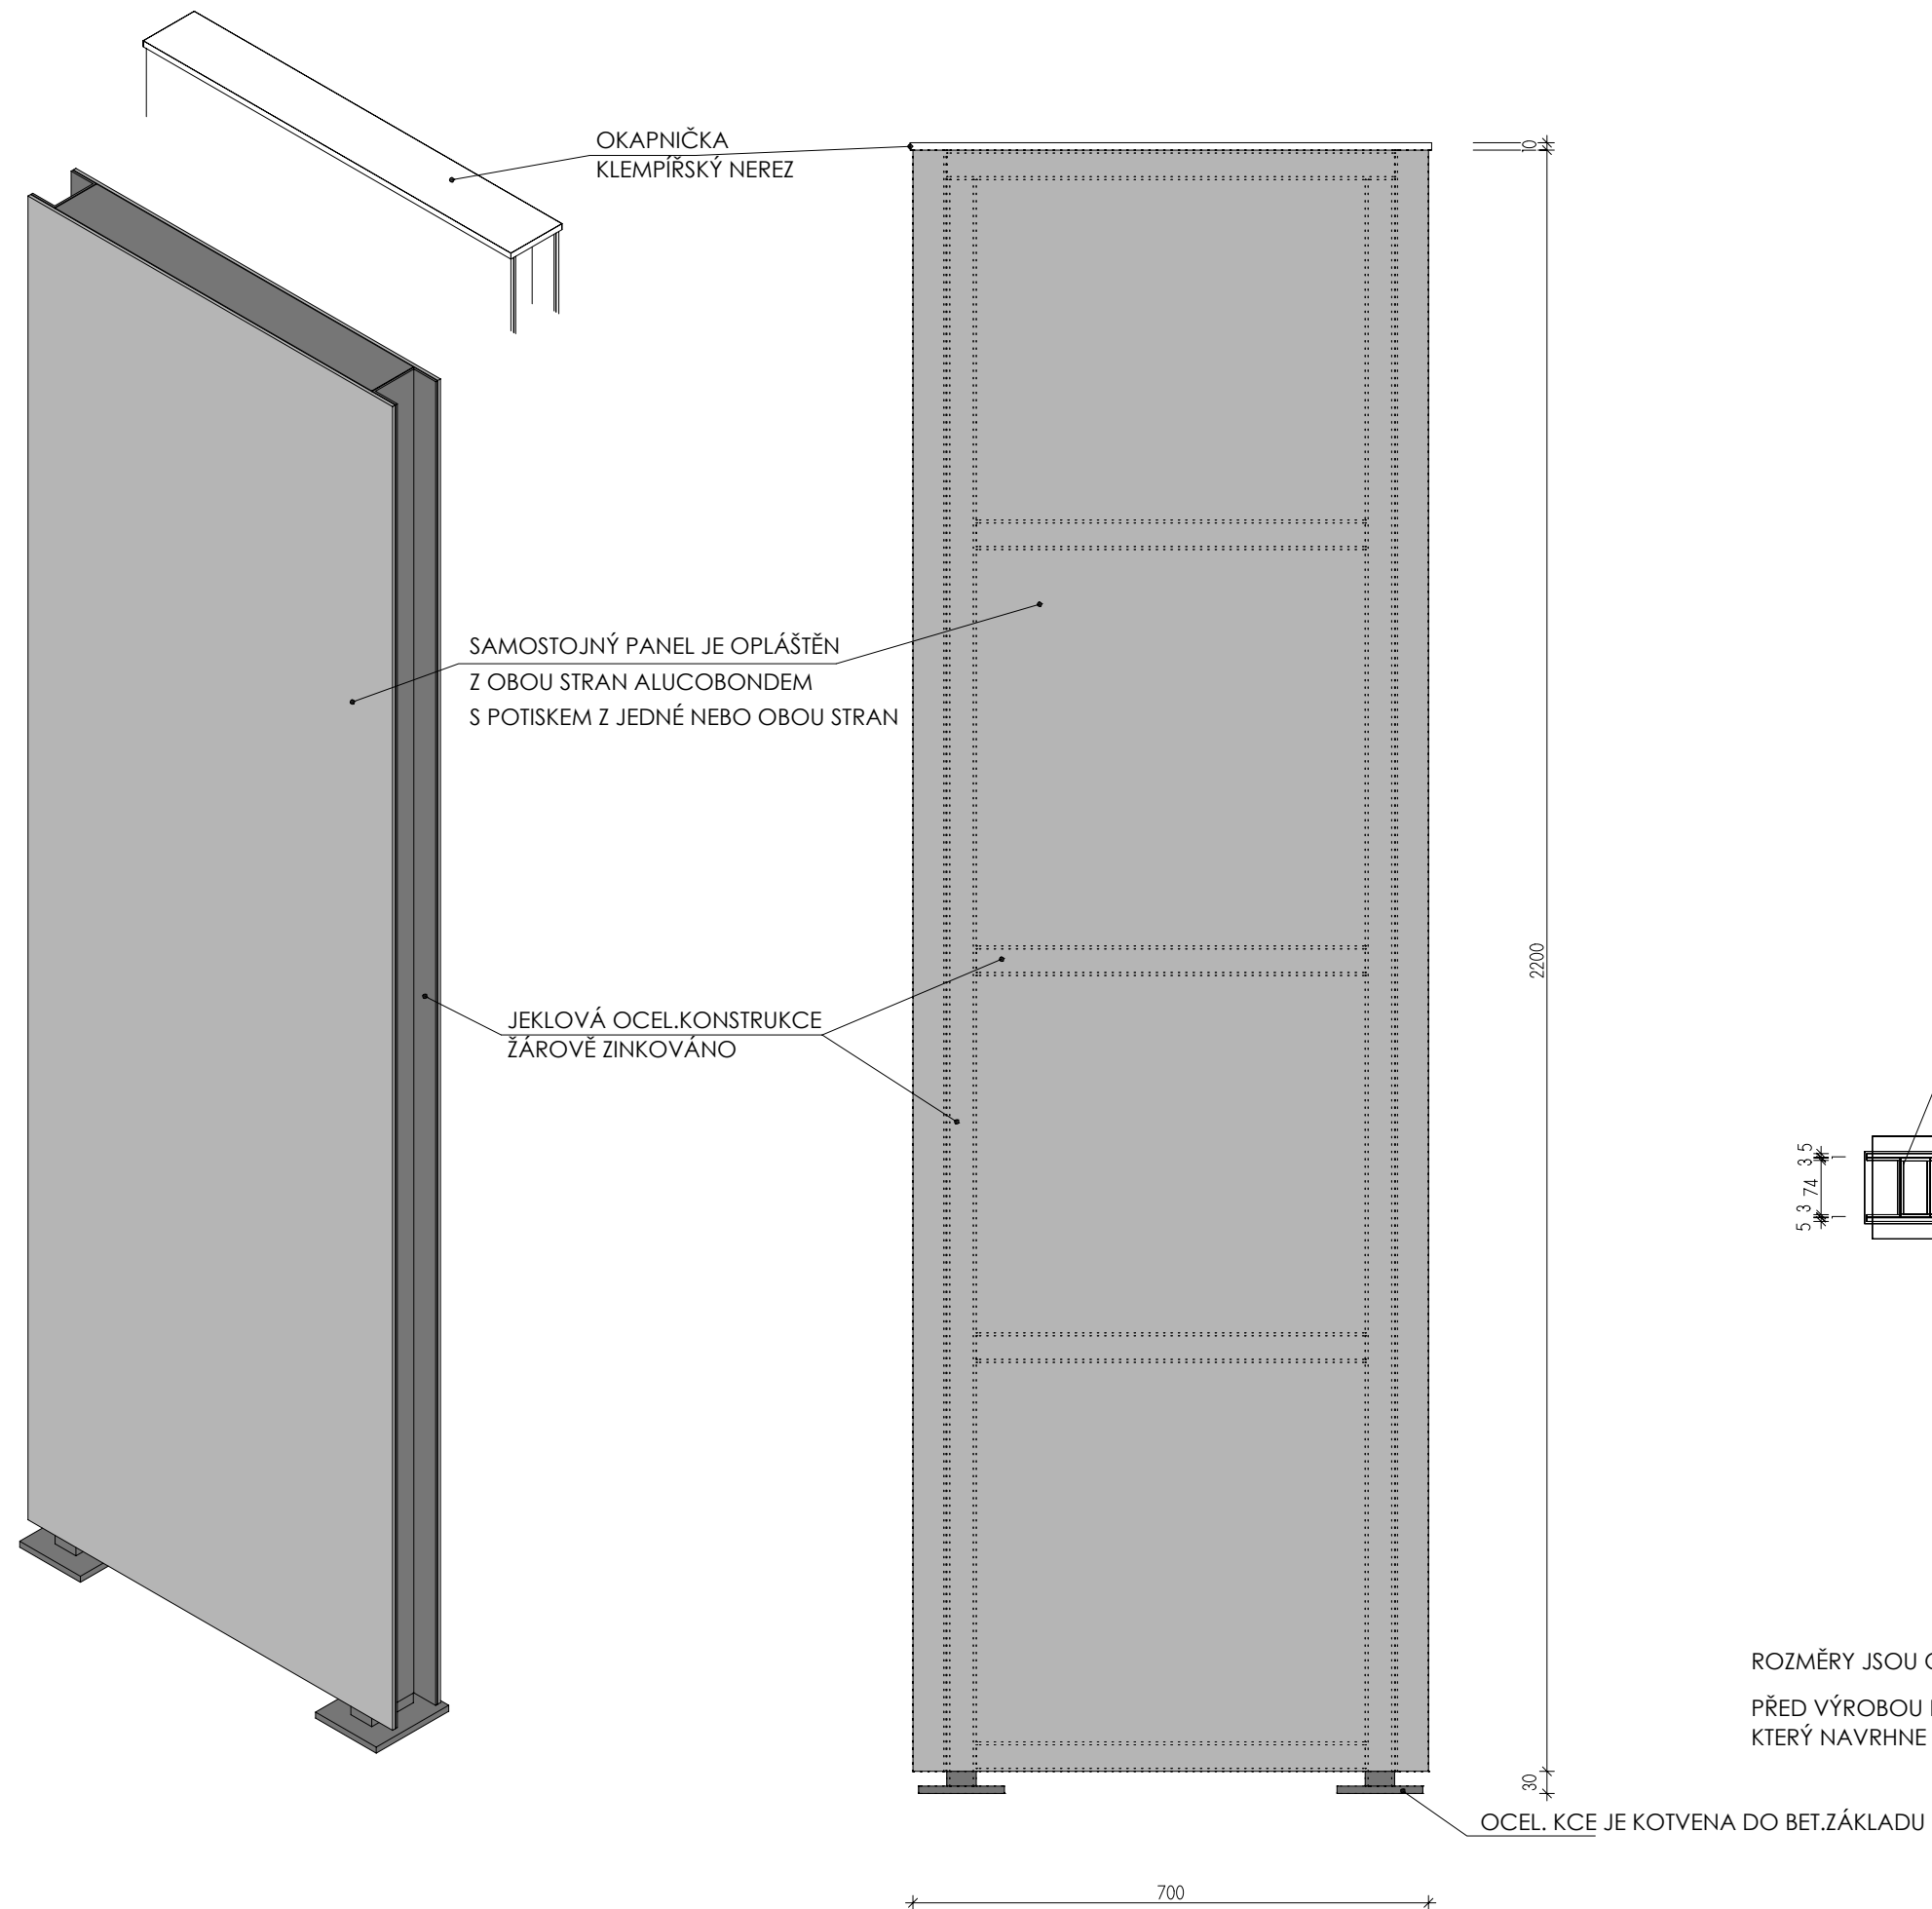

ROZMĚRY JSOU ORIENTAČNÍ, NUTNO PŘEMĚŘIT NA MÍSTĚ PO UKONČENÍ STAVEB.PRACÍ
 PŘED VÝROBOU BUDE ZPRACOVÁNA DÍLENSKÁ DOKUMENTACE OVĚŘENÁ STATIKEM,
 KTERÝ NAVRHNE DIMENZE PROFILŮ A KOTVENÍ DO PODKLADU

1



DĚTSKÉ CENTRUM CHOČERADY
centrum komplexní péče


 **DĚTSKÉ CENTRUM**

 **ODBORNÁ
AMBULANCE**


 **ZÁSOBOVÁNÍ**





2




DĚTSKÉ CENTRUM CHOČERADY
centrum komplexní péče

 **DĚTSKÉ CENTRUM**

 **RODIČE S DĚTMI
NÁVŠTĚVY**


 **PŘÍJEZD SANITEK**



2



DĚTSKÉ CENTRUM CHOČERADY
centrum komplexní péče

 **DĚTSKÉ CENTRUM**

 **RODIČE S DĚTMI
NÁVŠTĚVY**


 **PŘÍJEZD SANITEK**



1 70X220CM
FORMÁT: 70X220 CM
BAREVNOST: 4/0
MATERIÁL: DIBOND CCA 5 MM
NÁKLAD: 1 KS

2 70X220CM
FORMÁT: 70X220 CM
BAREVNOST: 4/0 1 KS+0/0 1 KS
MATERIÁL: DIBOND CCA 5 MM

3



DĚTSKÉ CENTRUM CHOCERADY
centrum komplexní péče

➔ **DĚTSKÉ CENTRUM**

➔ **RODIČE S DĚTMI
NÁVŠTĚVY**

➔ **PŘÍJEZD SANITEK**

Středočeský kraj

4

P

PRO NÁVŠTĚVY

5



DĚTSKÉ CENTRUM CHOCERADY
centrum komplexní péče


← **VSTUP
PRO NÁVŠTĚVY**

3 70X220CM
FORMÁT: 70X220 CM
BAREVNOST: 4/0
MATERIÁL: DIBOND CCA 5 MM
NÁKLAD: 1 KS


4 70X220CM
FORMÁT: 70X220 CM
BAREVNOST: 4/0
MATERIÁL: DIBOND CCA 5 MM
NÁKLAD: 1 KS

5 70X180CM
FORMÁT: 70X180 CM
BAREVNOST: 4/0
MATERIÁL: DIBOND CCA 5 MM
NÁKLAD: 1 KS

6




DĚTSKÉ CENTRUM CHOCERADY
centrum komplexní péče




**VSTUP
PRO NÁVŠTĚVY**

6




DĚTSKÉ CENTRUM CHOCERADY
centrum komplexní péče




**VSTUP
PRO NÁVŠTĚVY**

6 70X180CM
FORMÁT: 70X180 CM
BAREVNOST: 4/0 1 KS + 0/0 1 KS
MATERIÁL: DIBOND CCA 5 MM

8

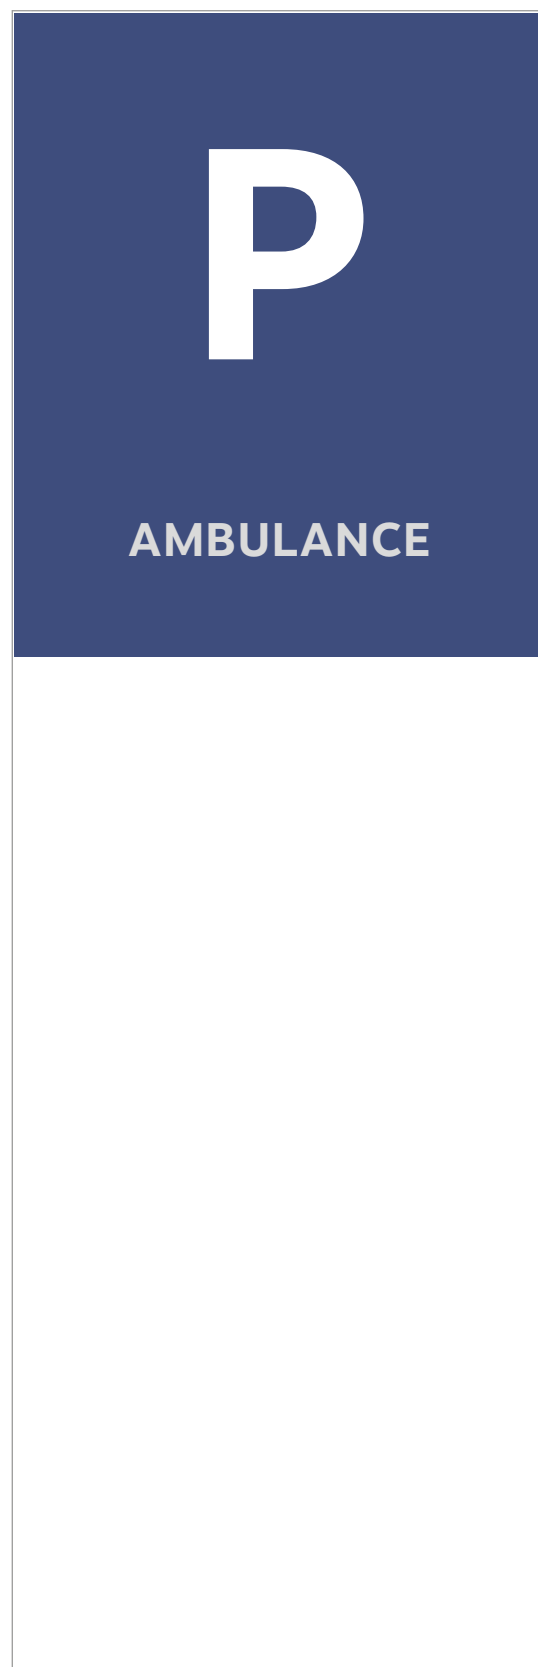

7

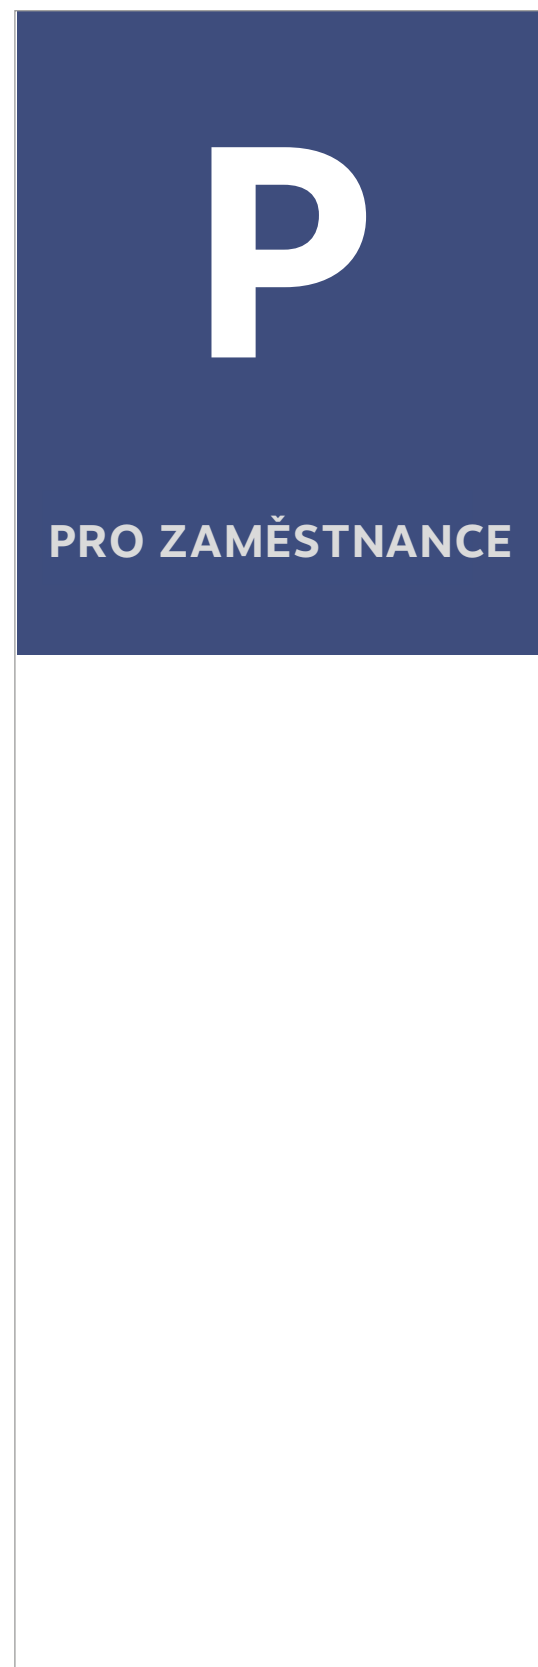

7+8 70X200CM
FORMÁT: 70X220 CM
BAREVNOST: 4/0 2 KS+0/0 2 KS
MATERIÁL: DIBOND CCA 5 MM
NÁKLAD: 2 KS

D



**VSTUP PRO
ZAMĚSTNANCE**

E



**VSTUP DO
KUCHYNĚ**

B-F DESKY KOTVENÉ NA FASÁDU
FORMÁT: 70X40 CM
BAREVNOST: 4/0
MATERIÁL: DIBOND CCA 5 MM
NÁKLAD: 5 KS - RŮZNÉ MOTIVY

A SAMOLEPA NA FASÁDU- NALEPENÍ NA
VSTUPNÍ SKLENĚNÉ DVEŘE
FORMÁT: 70X40 CM
BAREVNOST: 4/0 + 1/0 LAMINO MAT
MATERIÁL: PVC SAMOLEPA
NÁKLAD: 1 KS

C



**VSTUP PRO
NÁVŠTĚVY**

F



**ODBORNÁ *
AMBULANCE**

B





**VSTUP PRO
NÁVŠTĚVY
→**


A



**RODIČE
S DĚTMI**

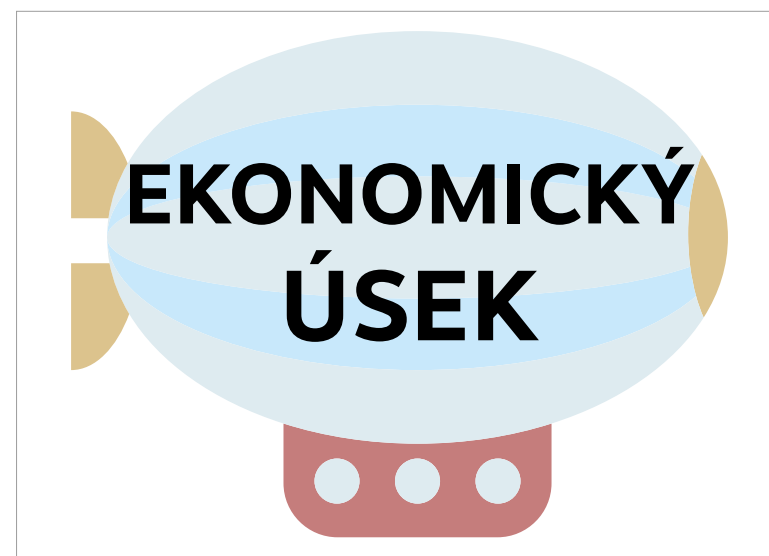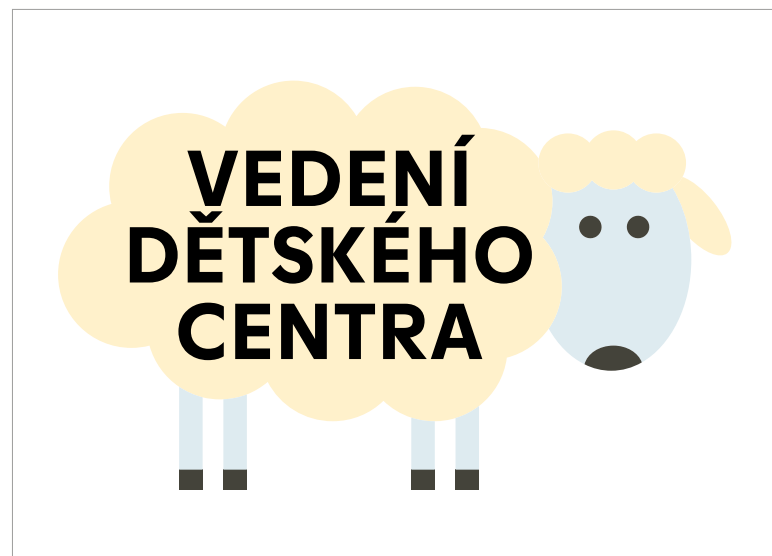

A4 POPISKY NA DVEŘE
FORMÁT: A4 + TVAROVÝ OŘEZ
MATERIÁL: PVC SAMOLEPA
BAREVNOST: 4/0 + 1/0 LAMIN MAT
ROZSAH: VŠECHNY MOTIVY PO 1KS,
POUZE ÚKLIDOVÁ MÍSTNOST 5X,
CELKEM 22 KS

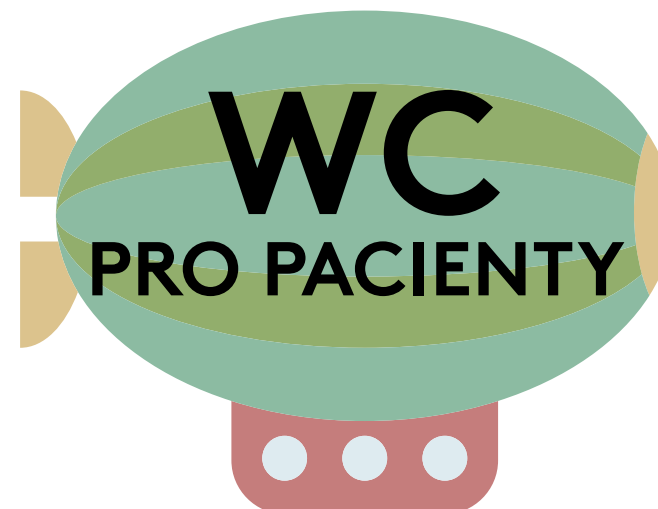

TOTALSTOP

ROZVODNA

CENTRAL STOP

SERVER

KOTELNA

**VSTUP
ZAKÁZÁN**

A4 POPISKY NA DVEŘE
FORMÁT: A4 + TVAROVÝ OŘEZ
MATERIÁL: PVC SAMOLEPA
BAREVNOST: 4/0 + 1/0 LAMIN MAT
ROZSAH: 6 MOTIVŮ