



SITUAČNÍ VÝKRES ŠIRŠÍCH VZTAHŮ

M 1:1000

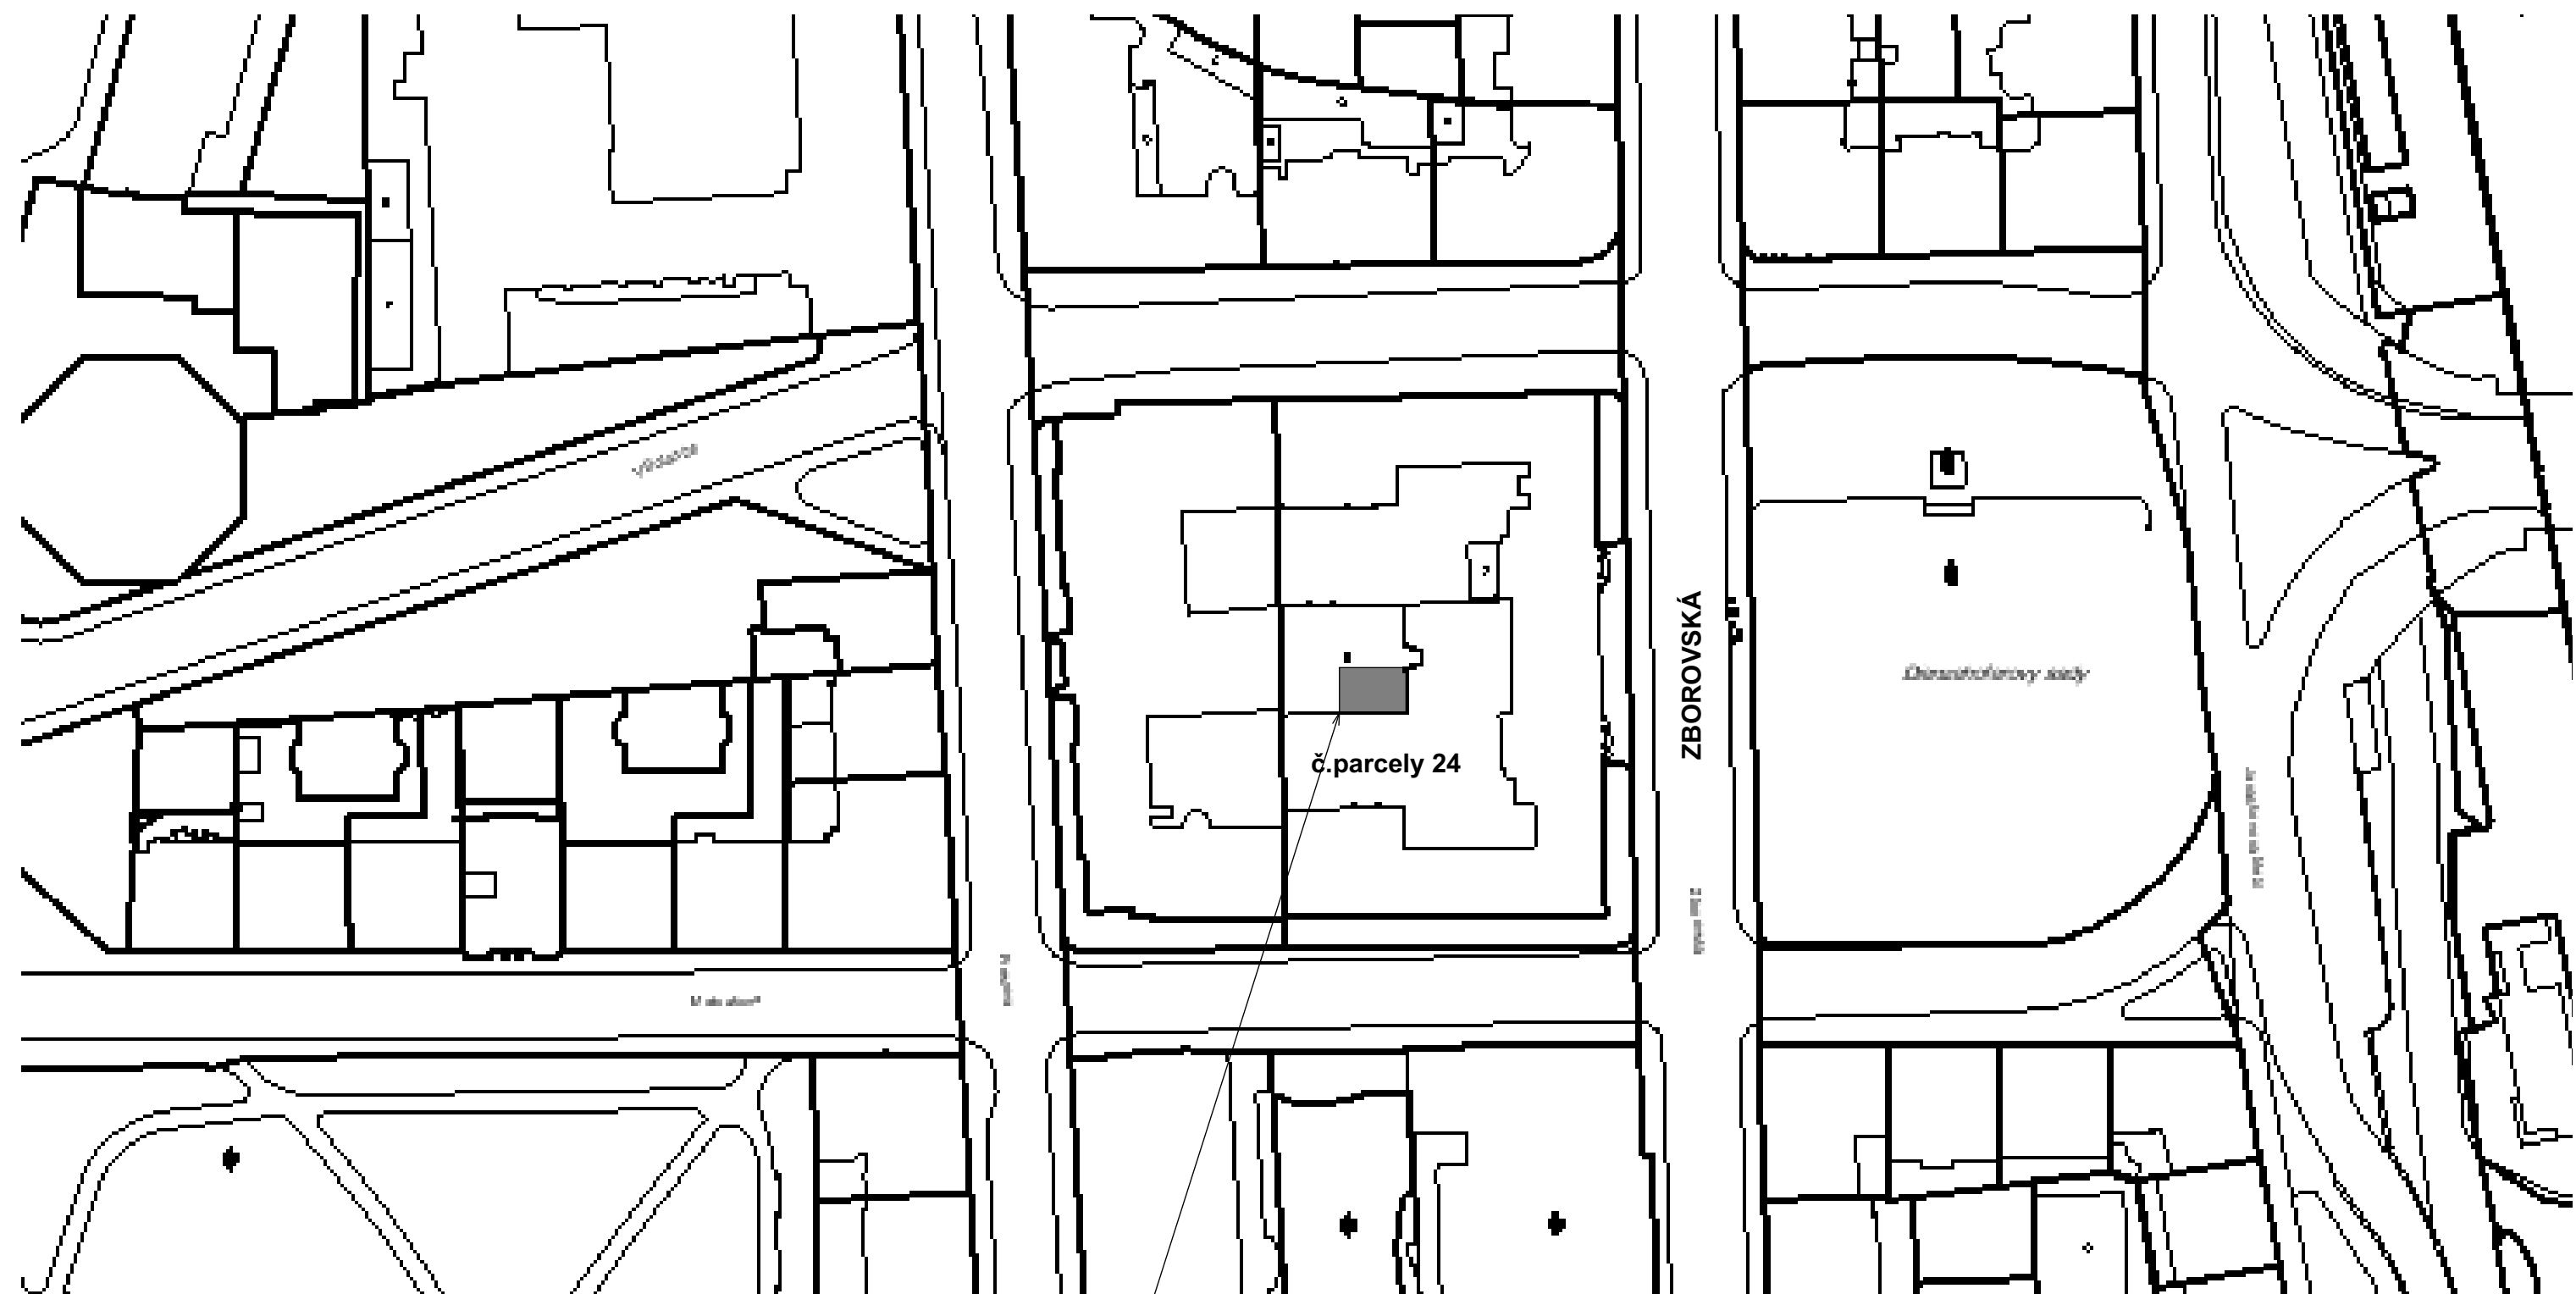

ŘEŠENÁ ČÁST 4.NP

VYPRACOVAL:		PROJEKTANT:	SCHVÁLIL:	 <div>AV MEDIA komunikace obrozem</div>	
Ing. arch. Lukáš Makovička		Atelier pezomního stavitelství s.r.o. , Ing. Pavel Šlechta	Mgr. Michal Bureš	AV MEDIA a.s. 102 00 PRAHA 10, Pražská 63 tel.: +420 / 261 260 218, fax: +420 / 261 227 648	
MŮ - OÚ: PRAHA 5					
INVESTOR: STŘEDOČESKÝ KRAJ, KRAJSKÝ ÚŘAD, ZBOROVSKÁ 11, 150 21, PRAHA 5				A4	2
STAVBA - OBJEKT:  VYBAVENÍ PRACOVIŠTĚ KRIZOVÉHO ŘÍZENÍ STŘEDOČESKÉHO KRAJE AUDIOVIZUÁLNÍMI A KOMUNIKAČNÍMY PROSTŘEDKY				DATUM	07/2016
				STUPEŇ	DVZ
				MĚŘÍTKO	1:1000
				ČÍS. ZAK.	APS - 353/16
OBSAH:				ČÍSLO VÝKRESU:	
SITUAČNÍ VÝKRES ŠIRŠÍCH VZTAHŮ				C.1	
				REV.	