
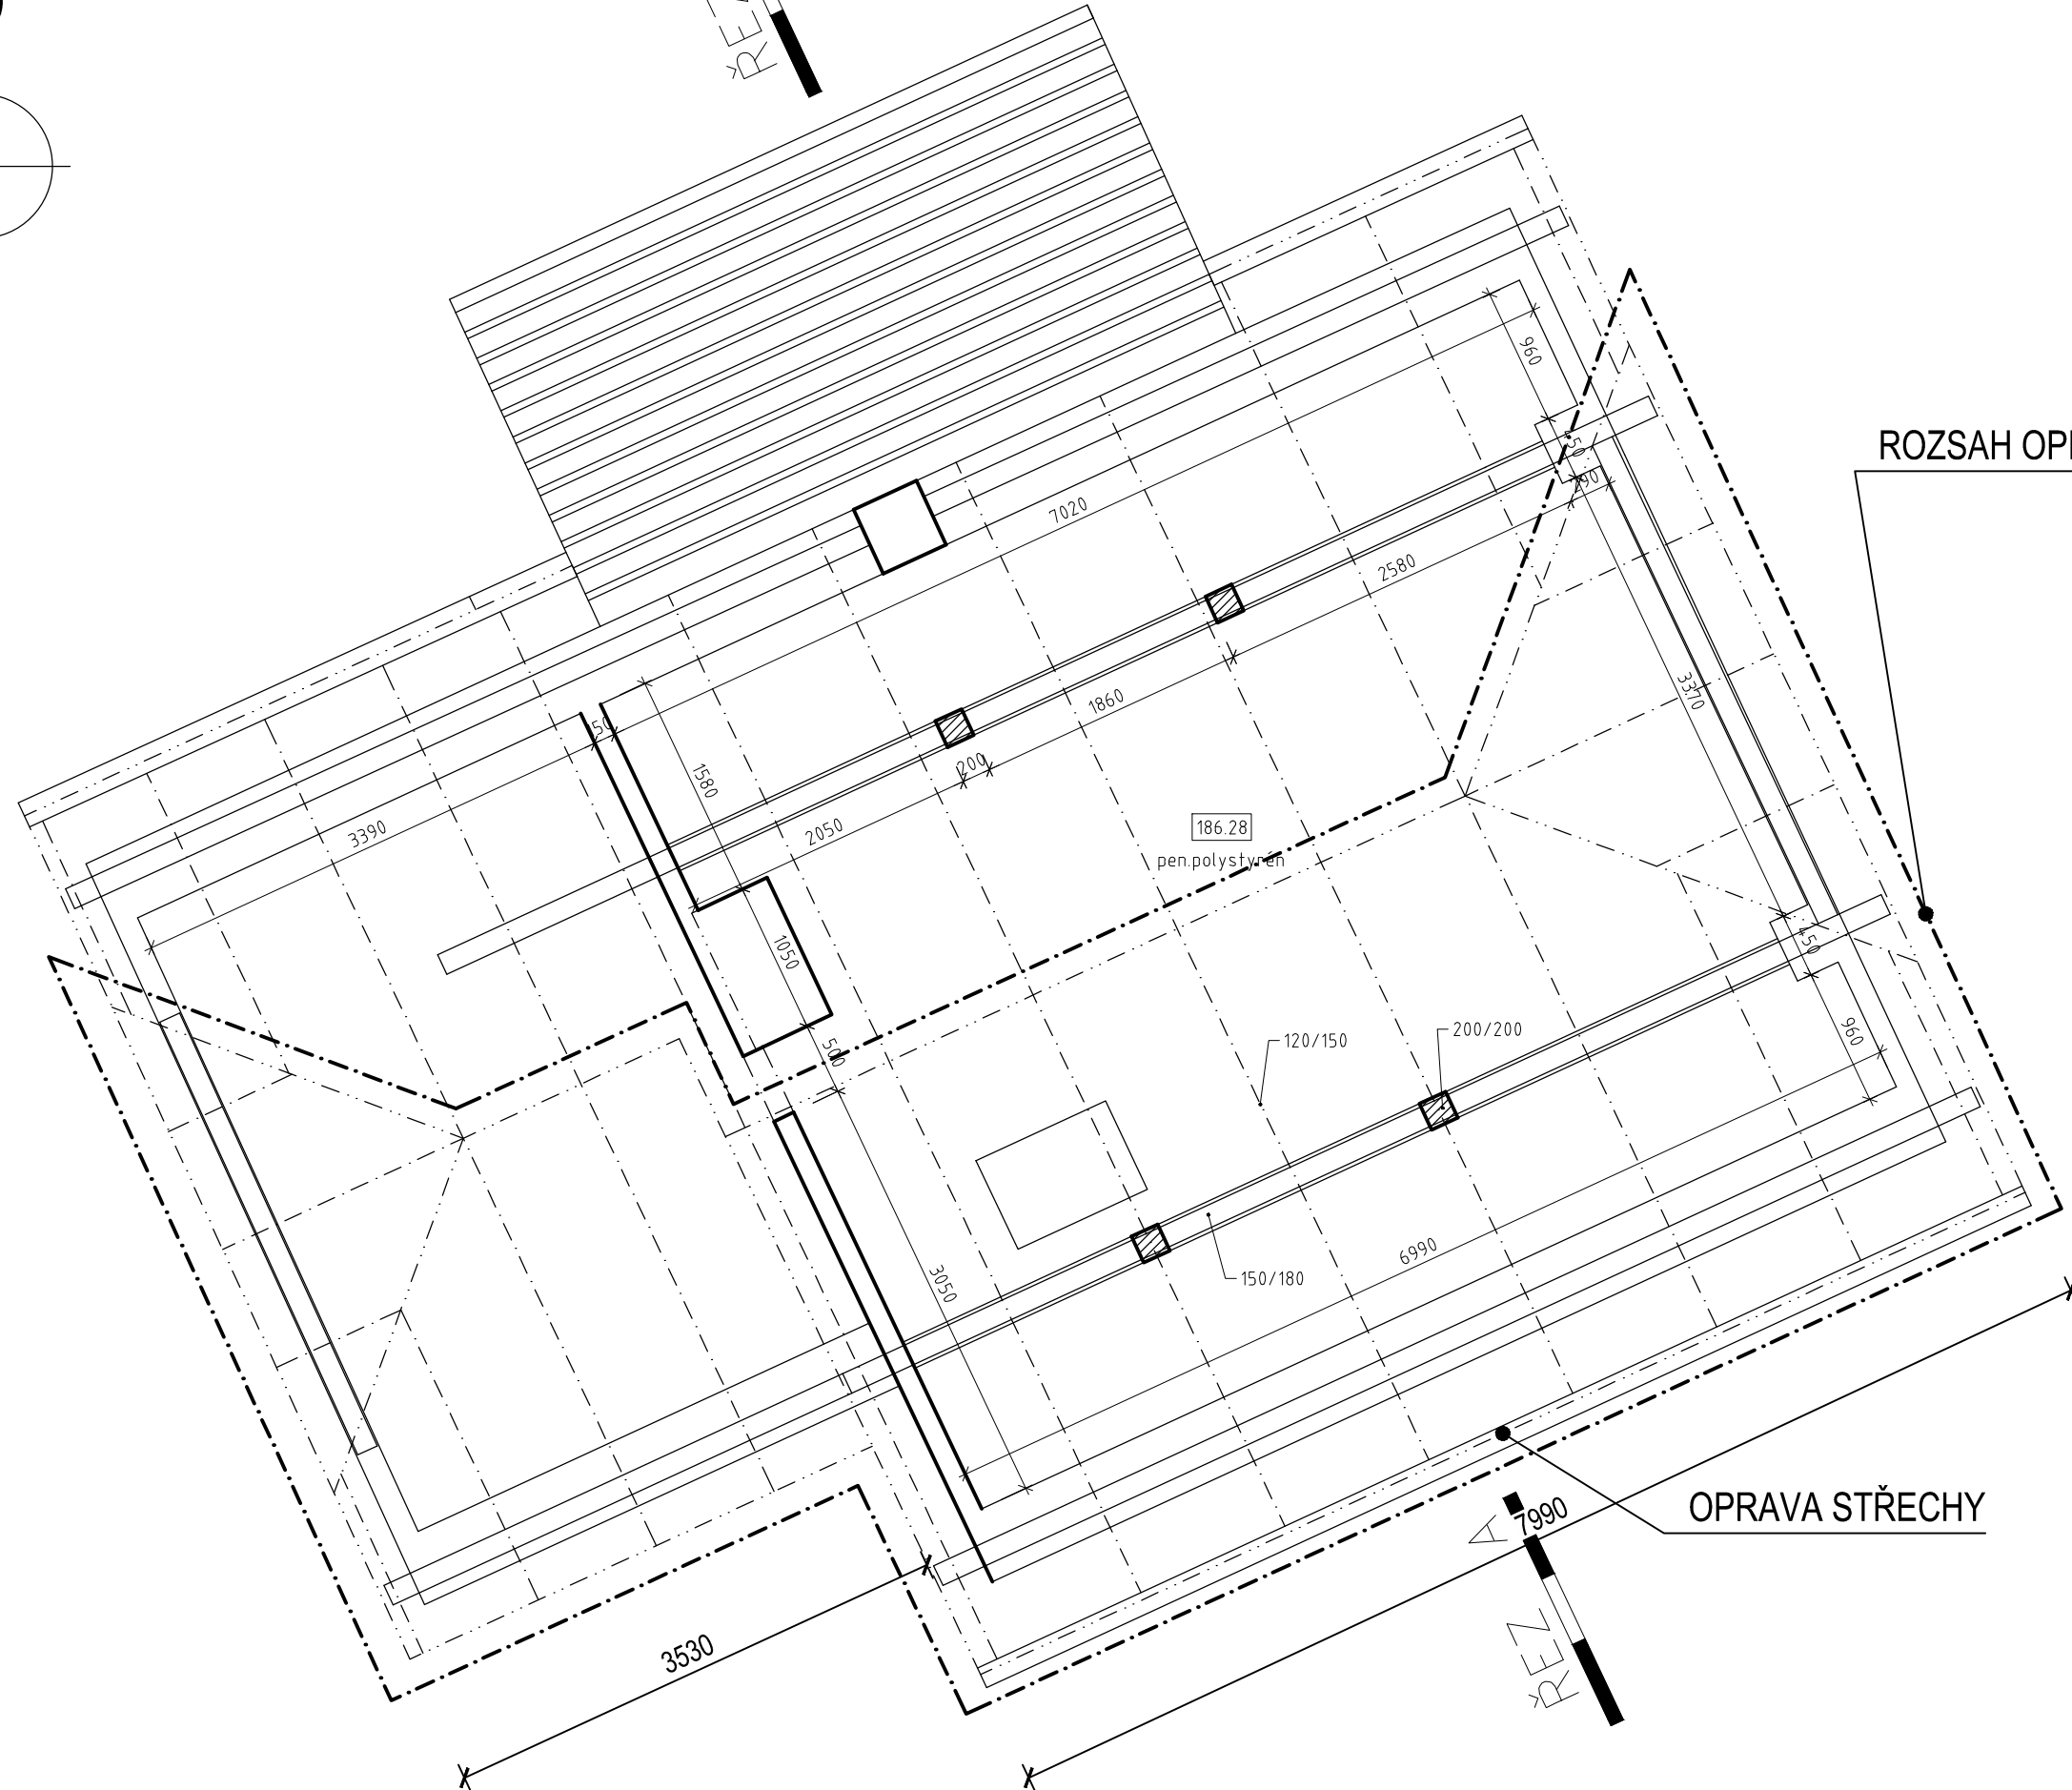
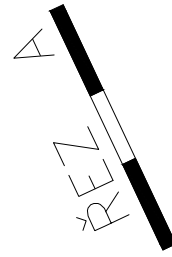


# PŮDORYS KROVU 1:50

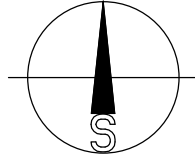

ROZSAH OPRAVY STŘECHY

OPRAVA STŘECHY