


# POHLED JIHOZÁPADNÍ

## 1:50

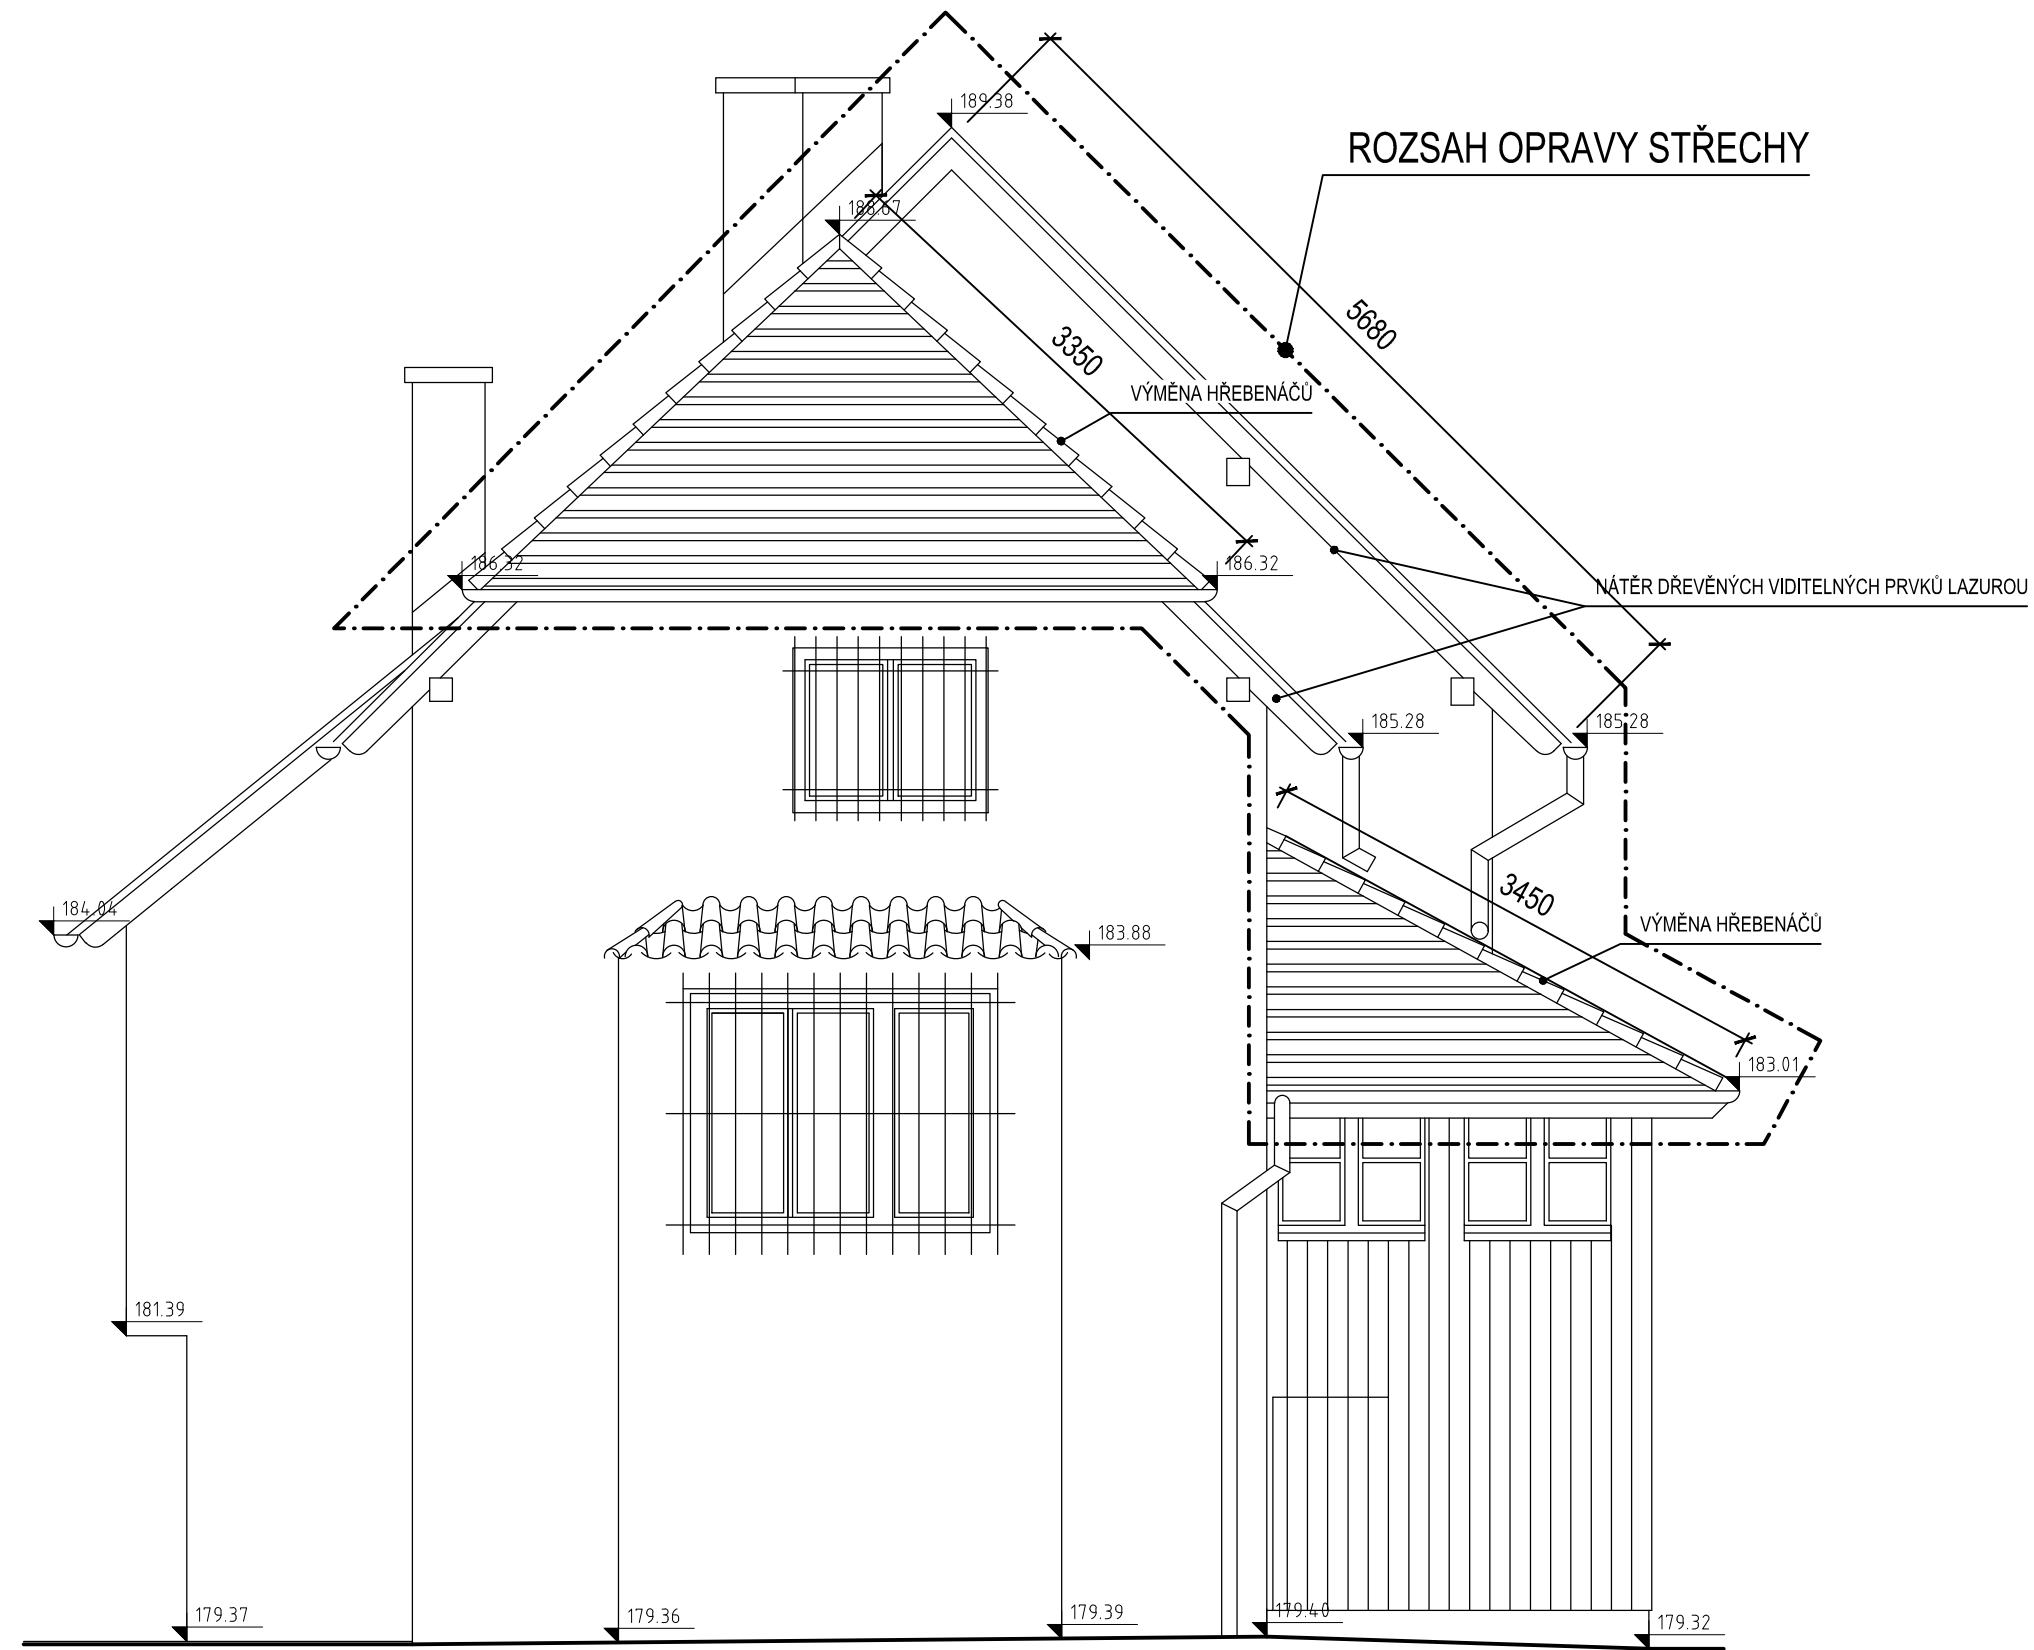

pohled JZ