


KLADECÍ VÝKRES OBRUB - DĚLICÍ OSTRŮVEK - LOKALITA A

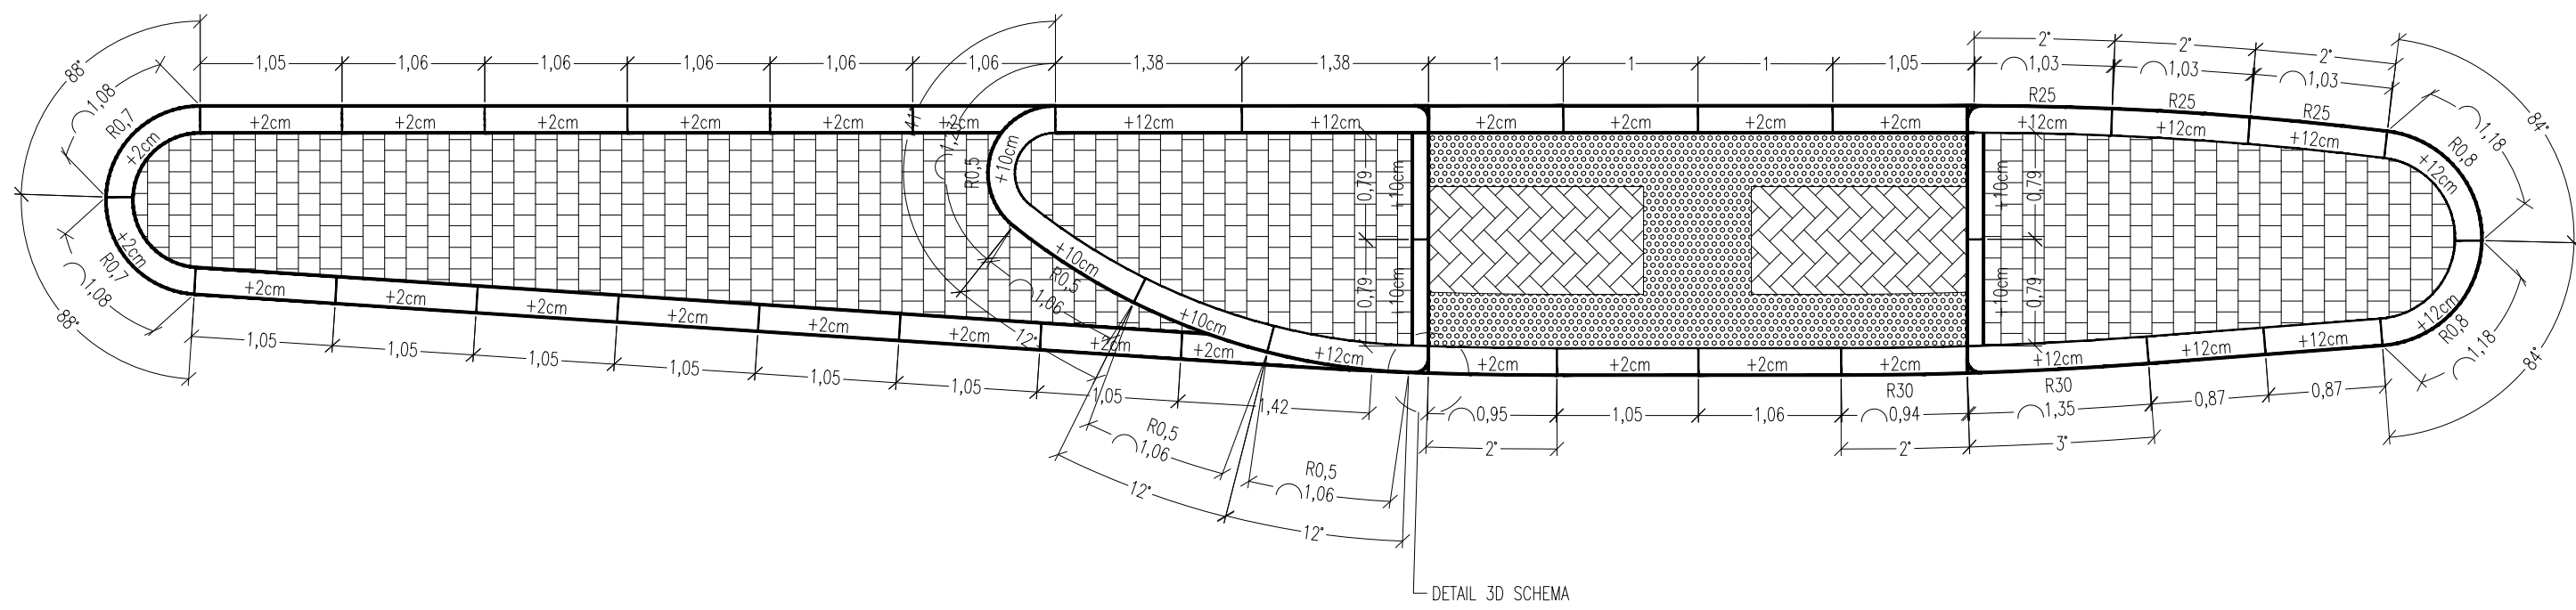

LEGENDA:

- OBRUBA: ŽULOVÁ OBRUBA OP4 (200/250)
 ŽULOVÁ OBRUBA OP5 (200/200)
 ŽULOVÁ OBRUBA OP7 (120/250)
- R0.5 VNĚJŠÍ POLOMĚRY JEDNOTLIVÝCH OBRUB
- +15cm VÝŠKA PODSÁDEK
- 0.79 KÓTY JEDNOTLIVÝCH OBRUB
- 1.38 OBLOUKOVÉ KÓTY MĚŘENY VNĚ OBRUBY
- pozn.: VEŠKERÉ SPOJE JEDNOTLIVÝCH OBRUB BUDOU SE ZÁMKY

DETAIL PROVEDENÍ OBRUBY OP:

