



PODÉLNÁ STRANA  
POHLED VNITŘNÍ

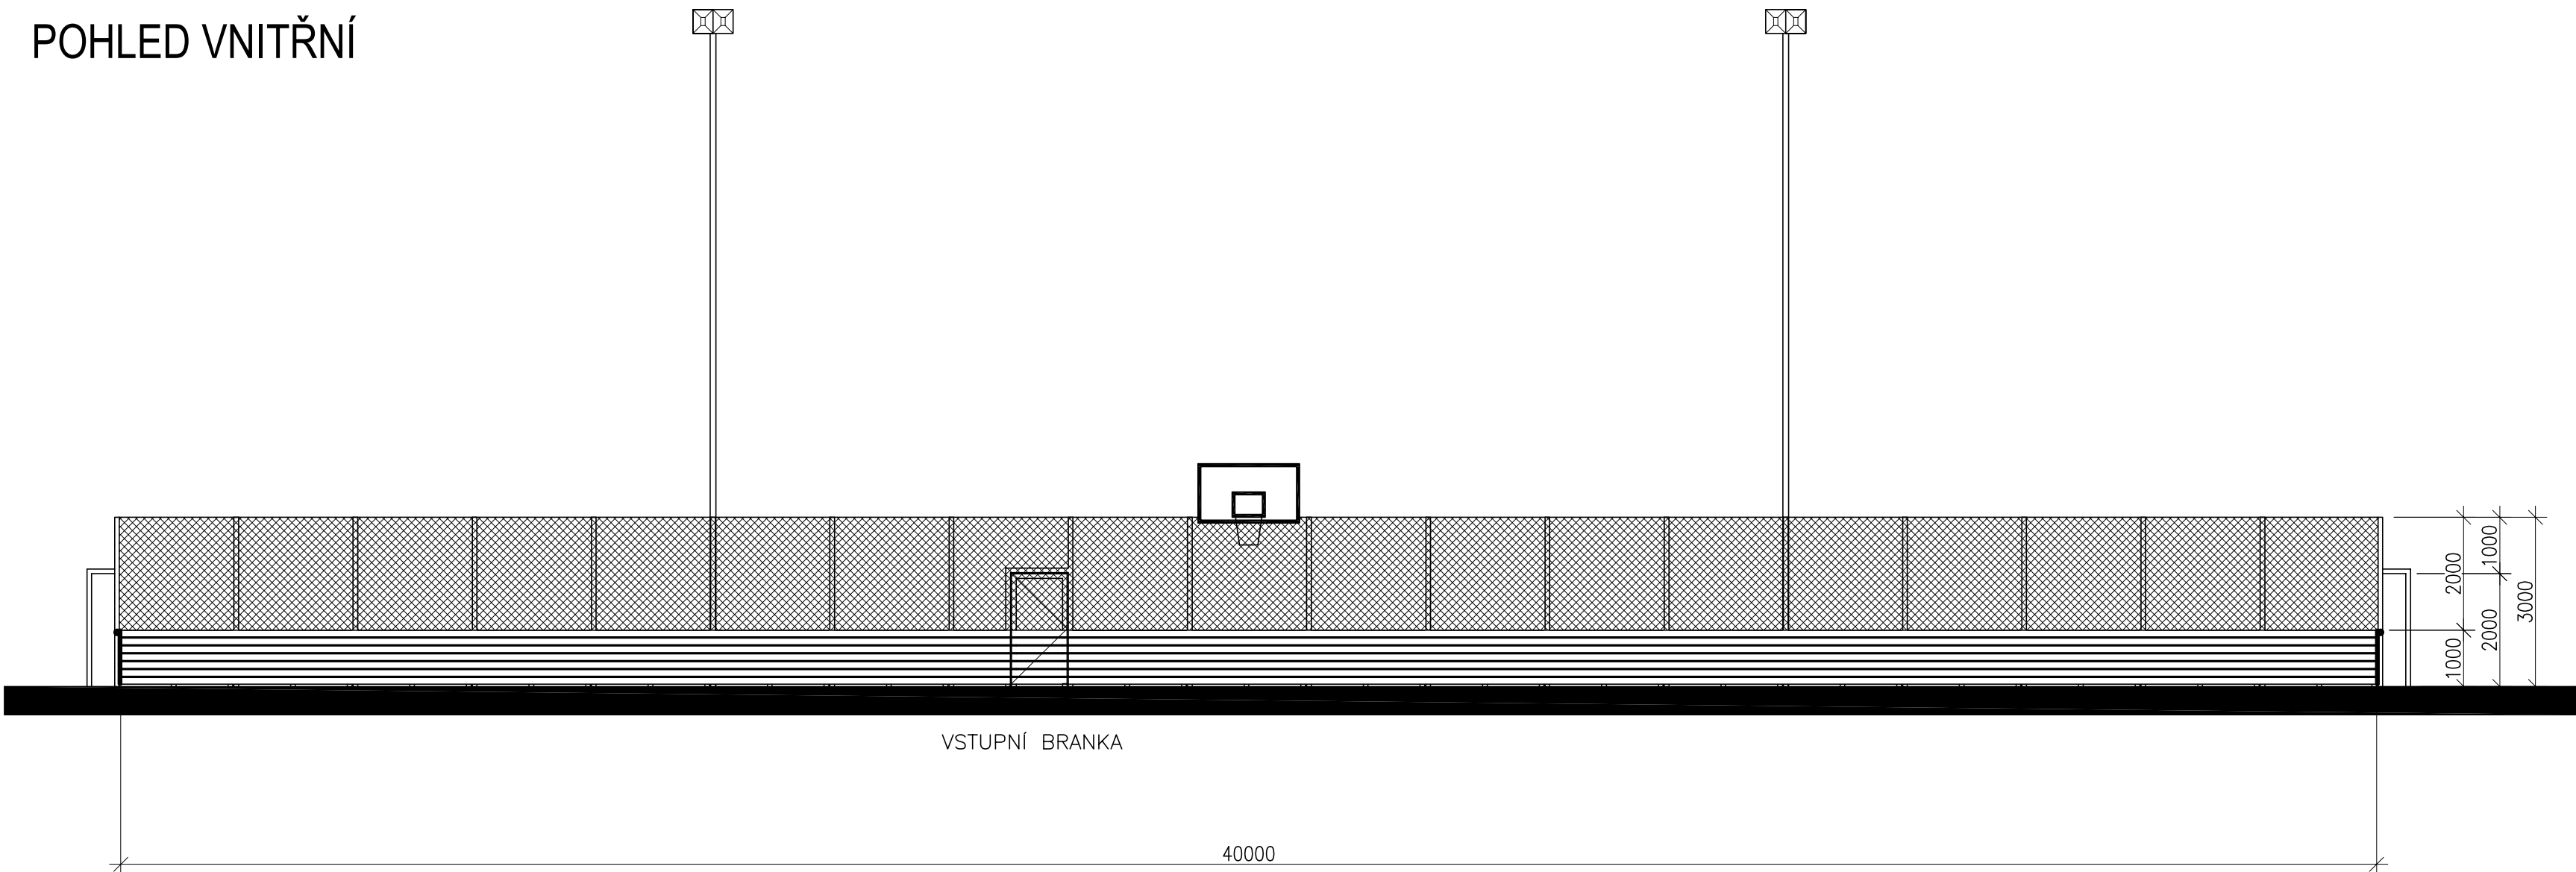

PŘÍČNÁ STRANA  
POHLED VNITŘNÍ

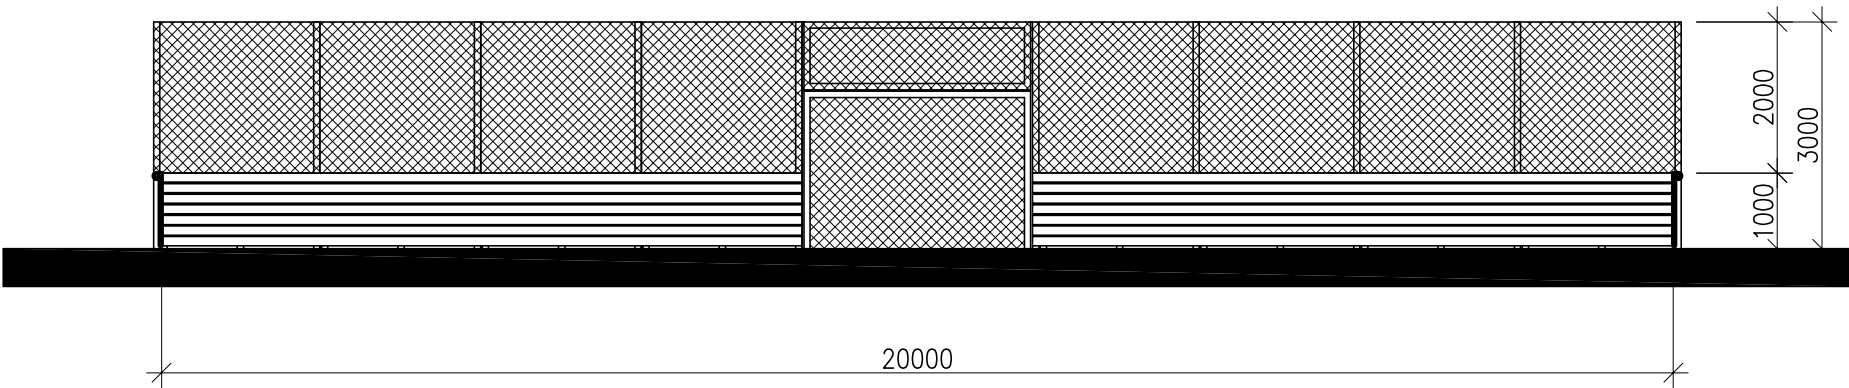

Akce:						VÍCEÚČELOVÉ HŘIŠTĚ		
Místo		K.Ú. Vlašim, parc. č. 361/19						
Stavebník		Středočeský kraj, Zborovská 11, 150 21 Praha 5						
Zodpovědný projektant:		Vypracoval:		ING. MILOŠ ZELENKA autorizace v oboru pozemní stavby ČKAIT: 0009313 OKRUŽNÍ 1846, 258 01 VLAŠIM				
ING. MILOŠ ZELENKA		TOMÁŠ ČERNÝ						
e-mail: zelenkamilos@email.cz		tel.: +420 608 956 958						
Formát:	4x A4	Datum:	08/2018	Archivní č.:	1P-08/2018	Měřítko:	Č.v.	Paré č.
Stupeň:	DSŘ	Část dokumentace:	STAVEBNĚ KONSTRUKČNÍ			1:100	D.1.5	
Obsah:								
POHLEDY								