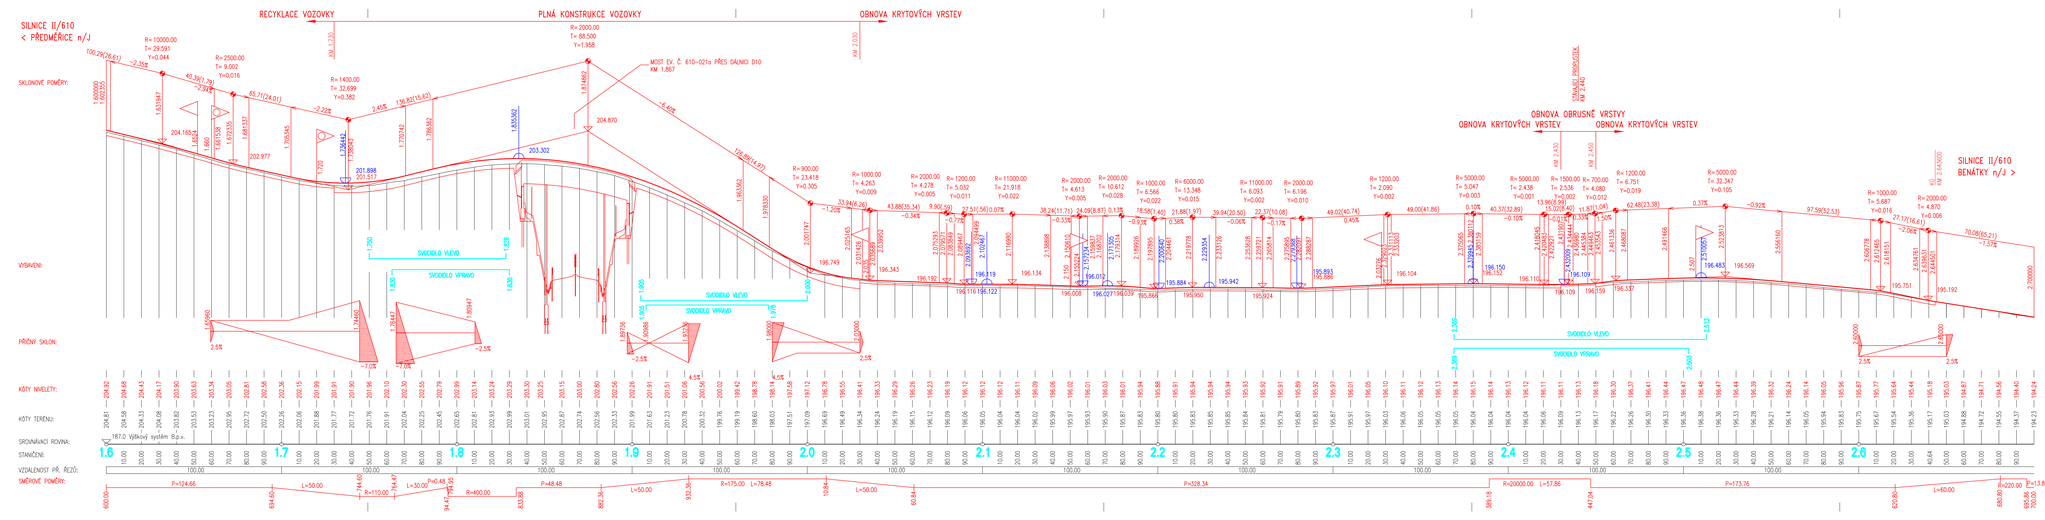

Správce stavby:	Krajská správa a údržba silnic Středočeského kraje, p.o.
	Zborovská 11, 150 21 Praha 5 IČ: 000 66 001
Souřadnicový systém:	S-JTSK
Výškový systém:	Bpv

ČÁST B

Číslo zakázky:	17 236 00	HIP:	Ing. Petr SOUČEK 602214618, soucek@pontex.cz
Schválil:	Ing. Václav HVÍZDAL	Zodp. projektant:	Ing. Ivana HRDINA 736662206, ihr@pontex.cz
Tech. kontrola:	Martin ZELENKA 737645972, mze@pontex.cz	Vypracovali:	Ing. Petr KUNC 739521163, puc@pontex.cz

PONTEX s.r.o.
Praha 4, Bojová 1856, 147 14
tel: +420 244062211 fax: +420 244062218
e-mail: pontex@pontex.cz

Objednatel:	KSÚS Středočeského kraje	Obec:	Předměřice nad Jizerou, Benátky nad Jizerou
Kraj:	Středočeský		
Akce:	II/610 Benátky n/J, most ev.č. 610-021a přes D10 před obcí Benátky n/J a oprava přilehlé komunikace ve staničení 22,353 km – 24,853 km – PD	Datum	05/2018
		Stupeň	PDPS
Objekt:	SO 101 - SILNICE II/610	Soupravo	Č. přílohy
Příloha:	PODÉLNÝ PROFIL – ČÁST 2/2 1:1000/100		3.2