




PŮDORYS 1:100

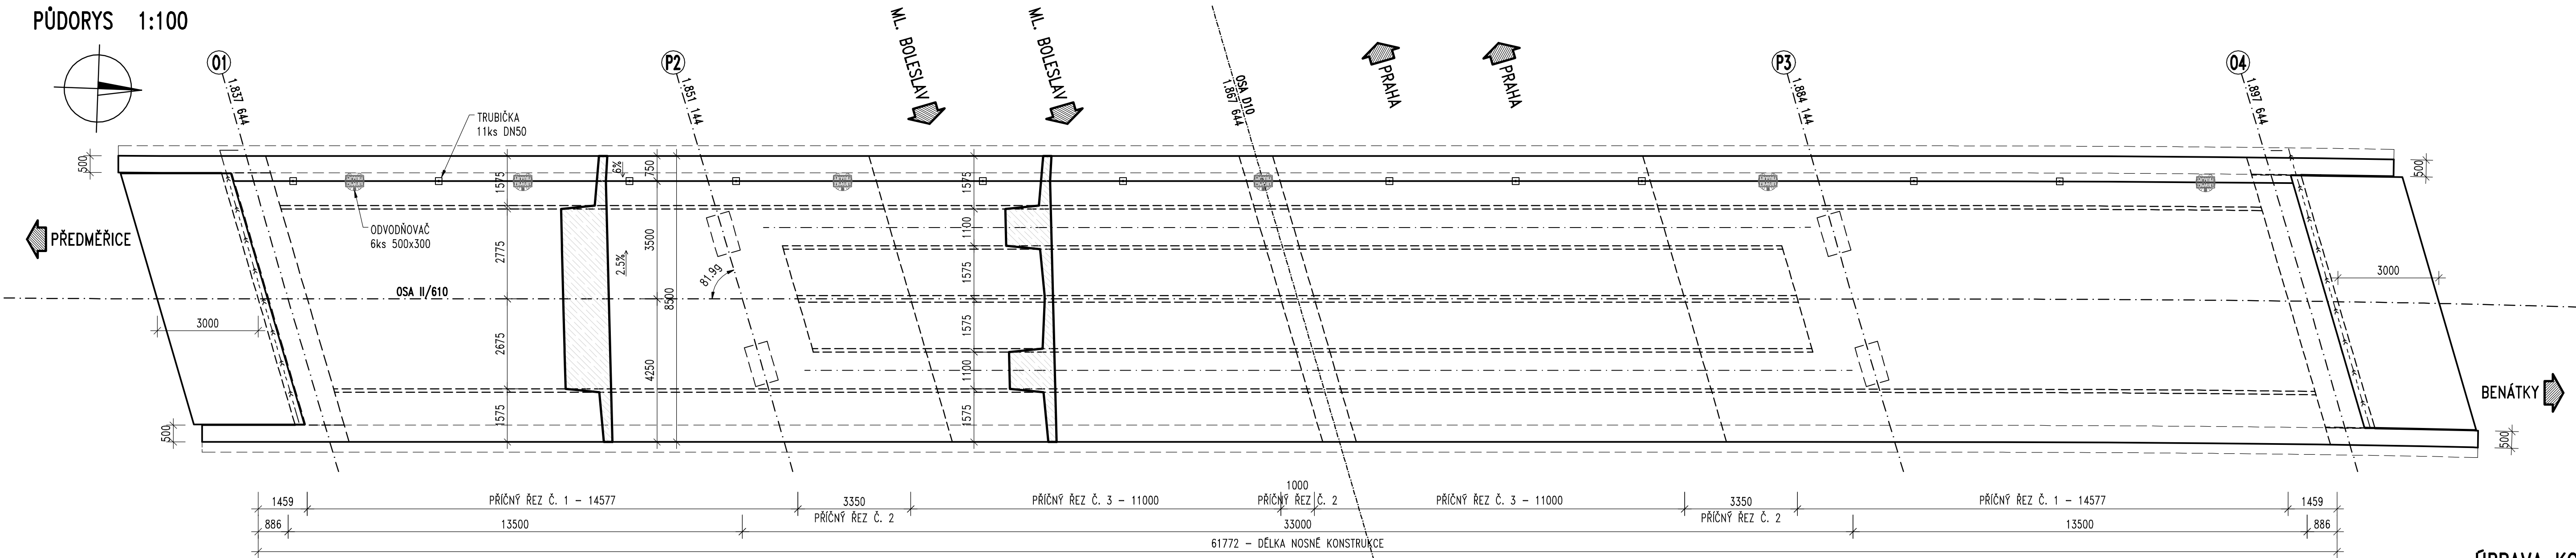


PODÉLNÝ ŘEZ 1:100

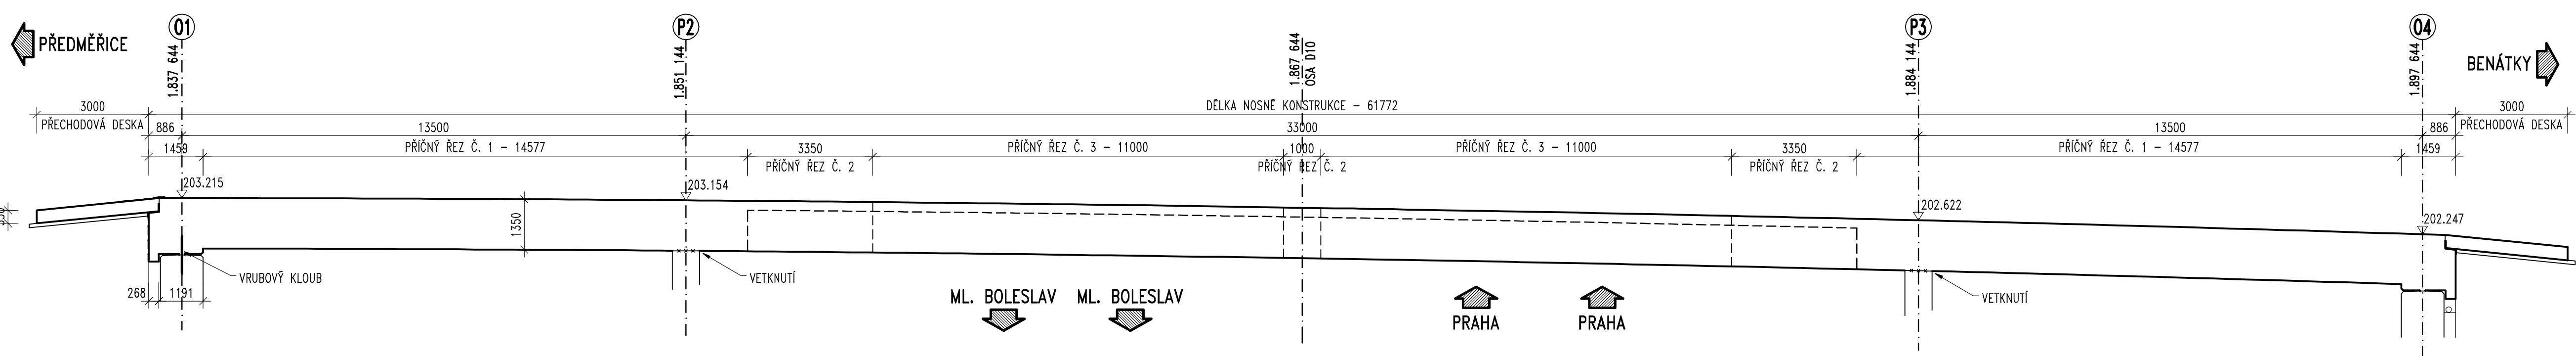


VZOROVÝ PŘÍČNÝ ŘEZ Č. 1 1:50

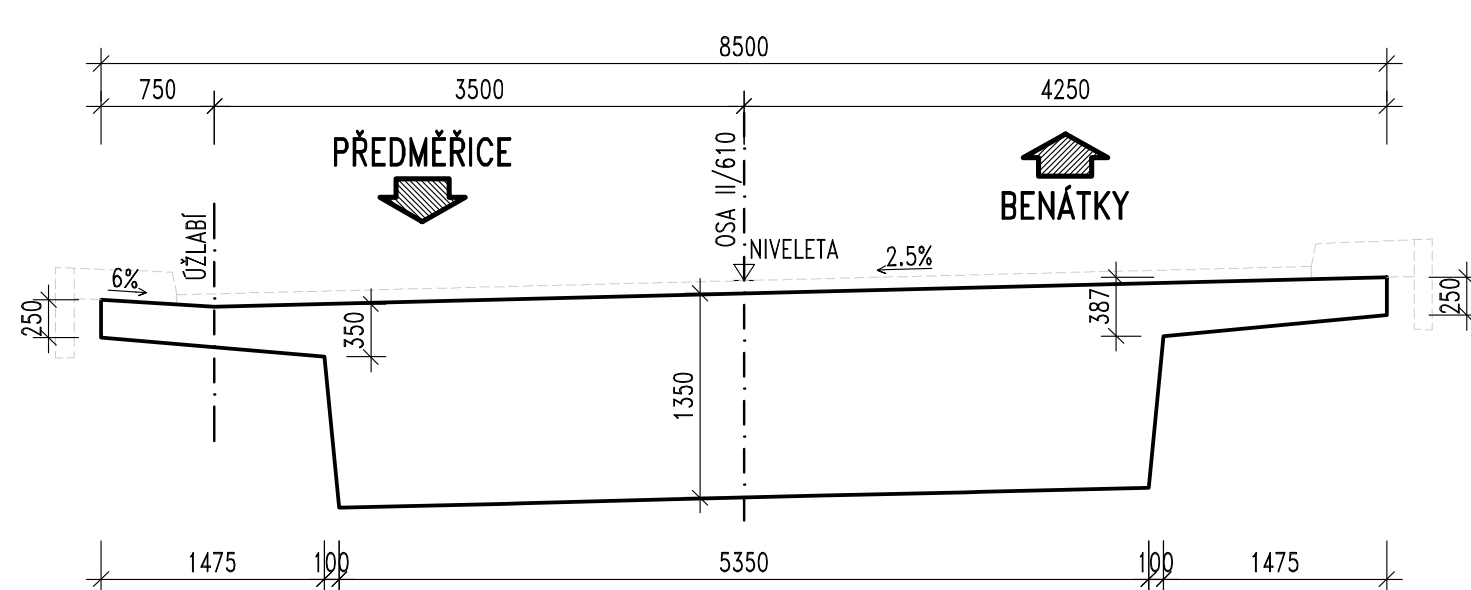


VZOROVÝ PŘÍČNÝ ŘEZ Č. 2 1:50

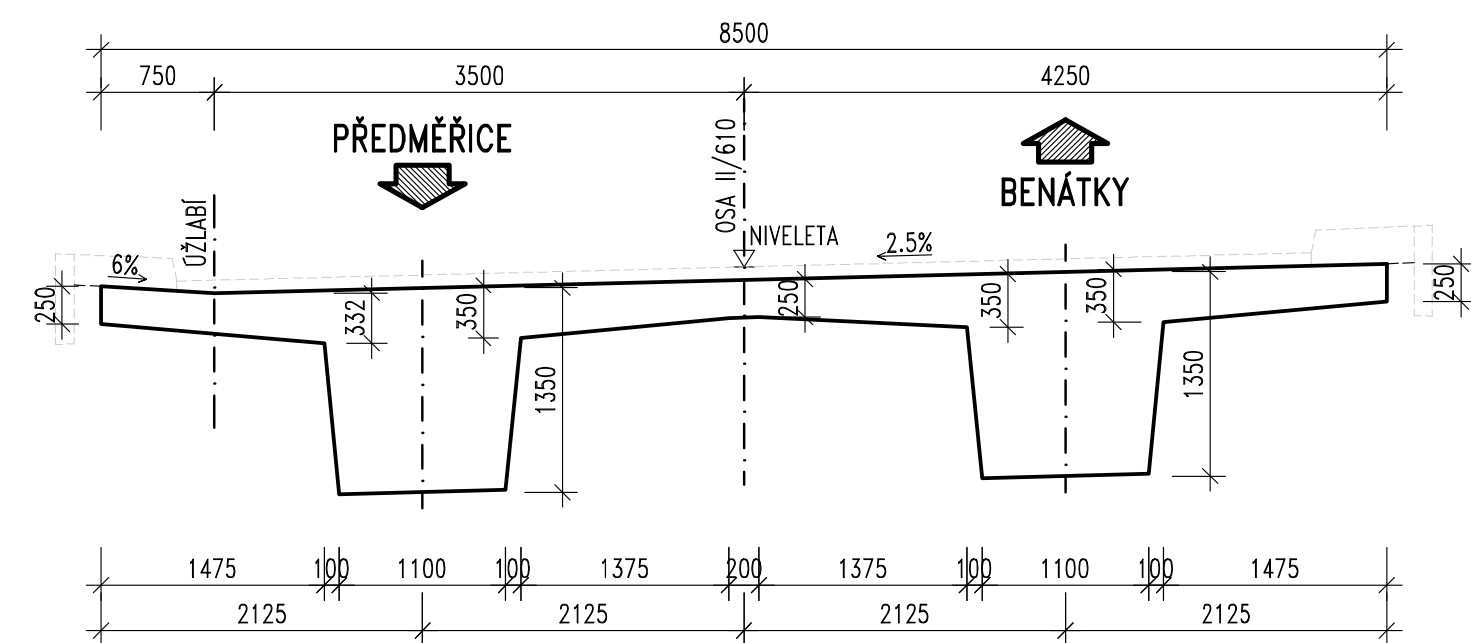


VZOROVÝ PŘÍČNÝ ŘEZ Č. 3 1:50

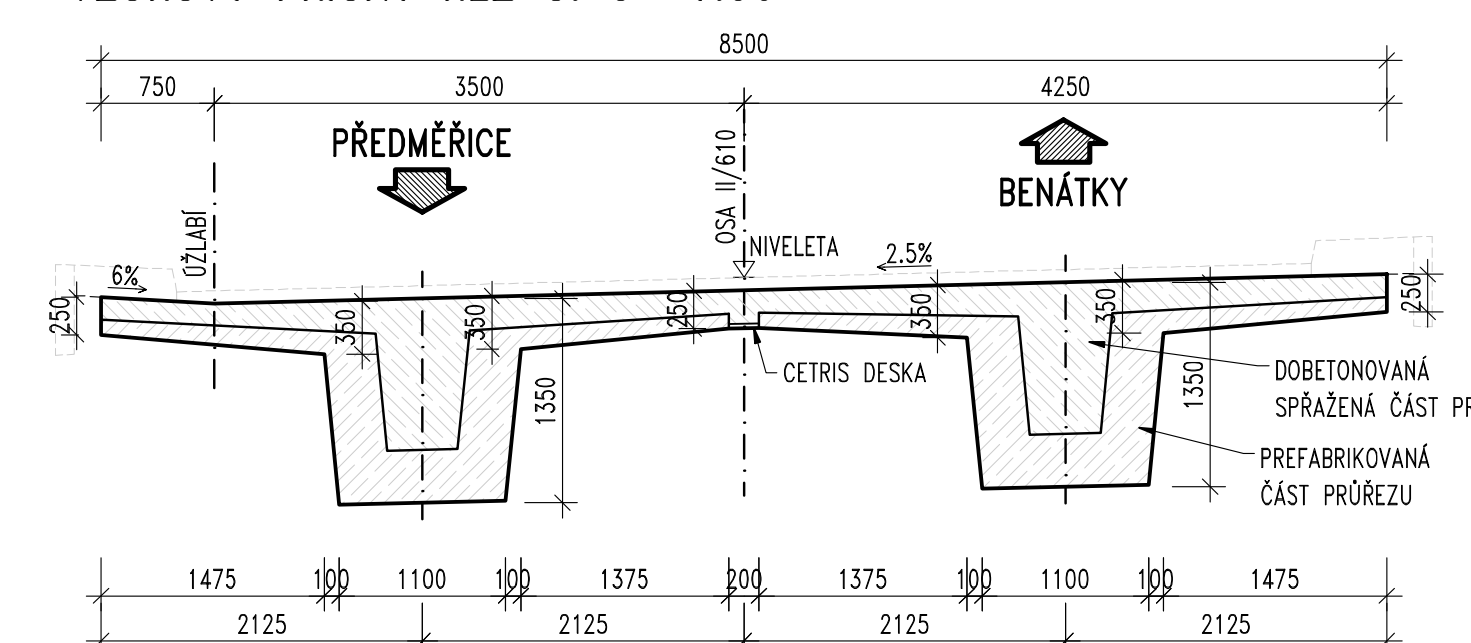


ŘEZ OSOU 01 1:50

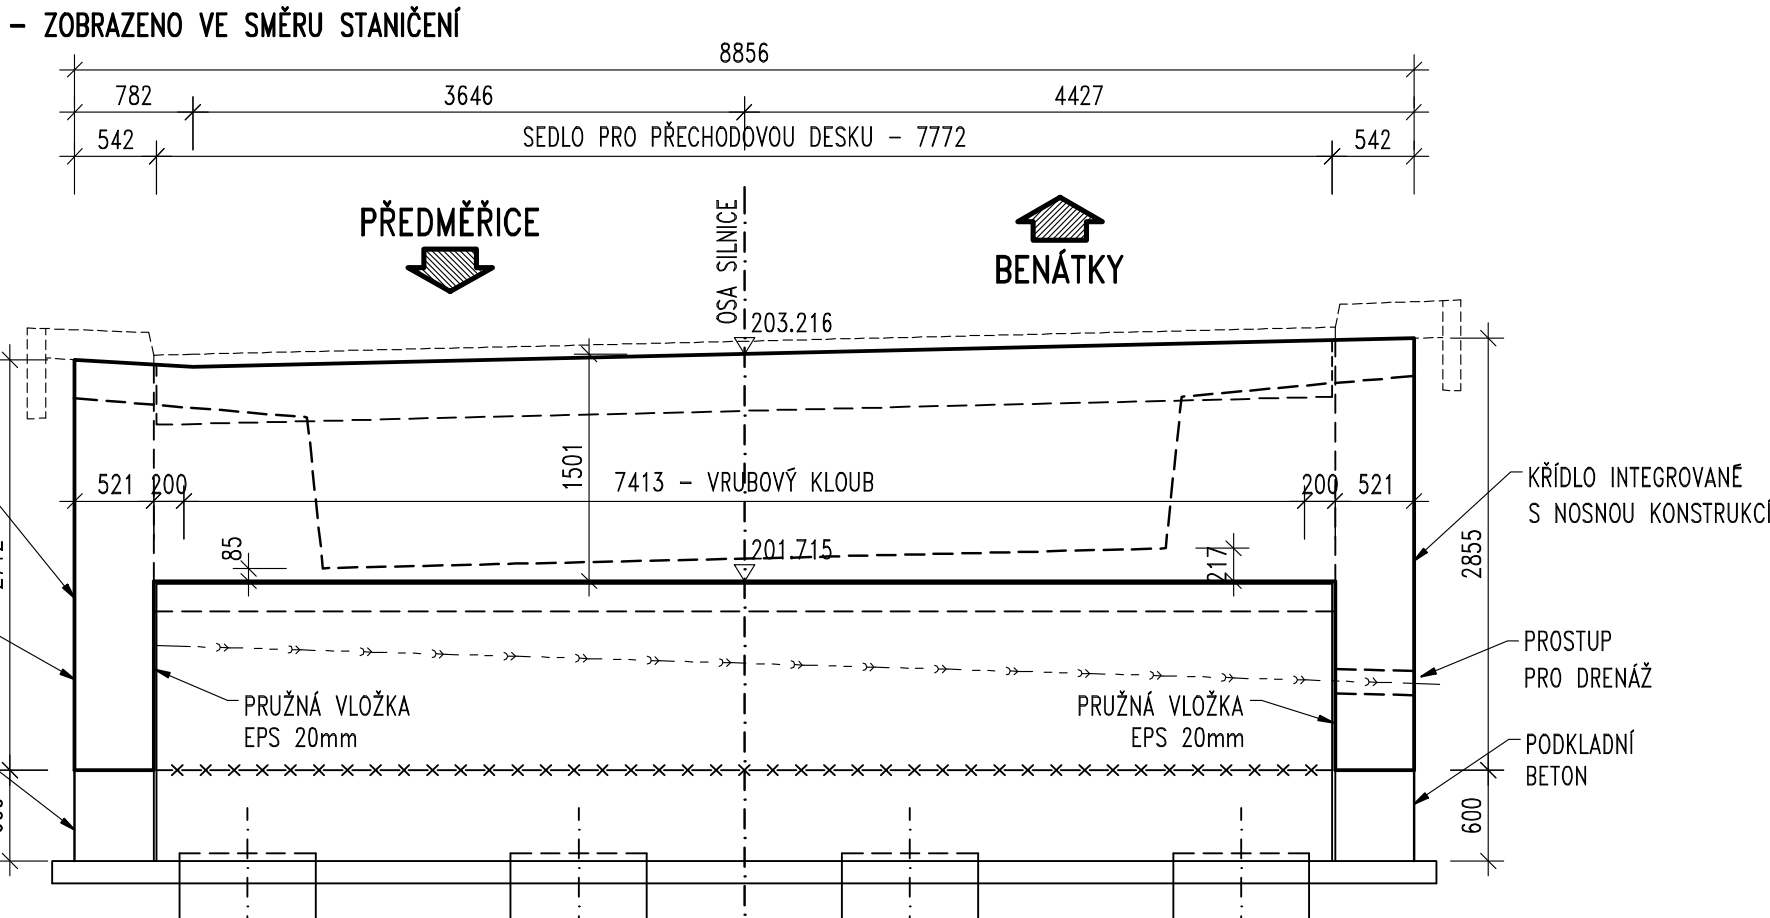

ŘEZ OSOU 04 1:100

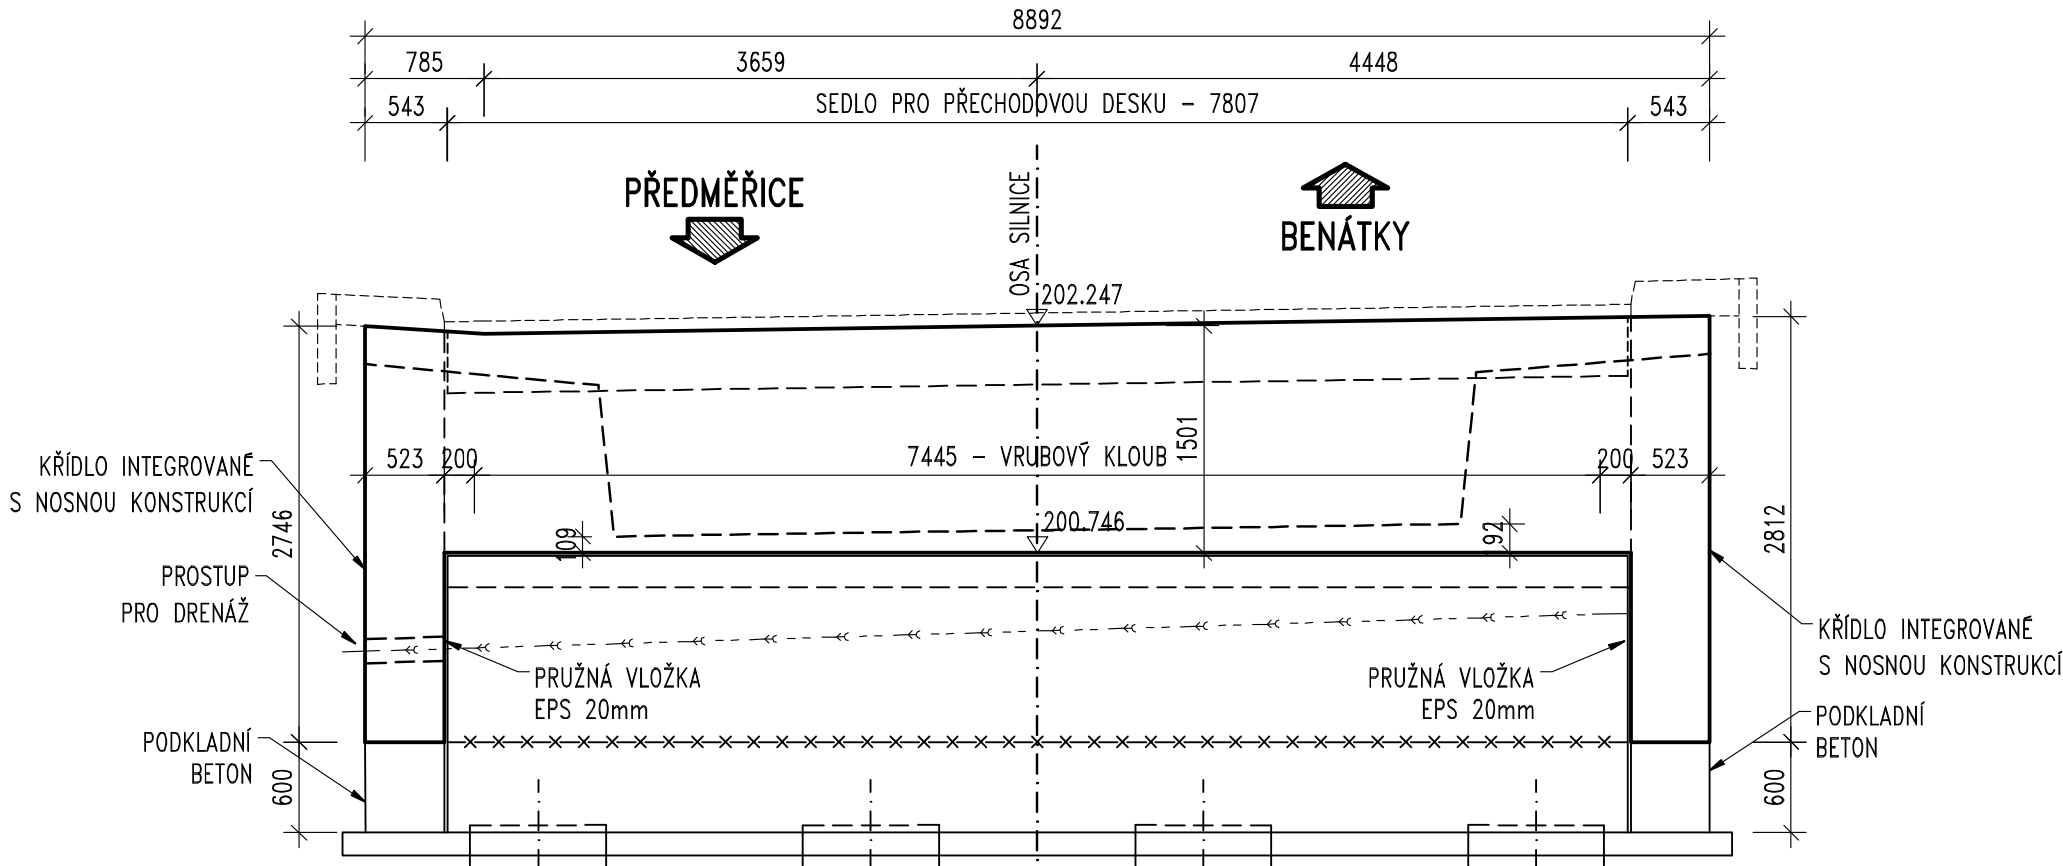


PŘÍČNÝ ŘEZ PREFABRIKÁTŮ 1:50

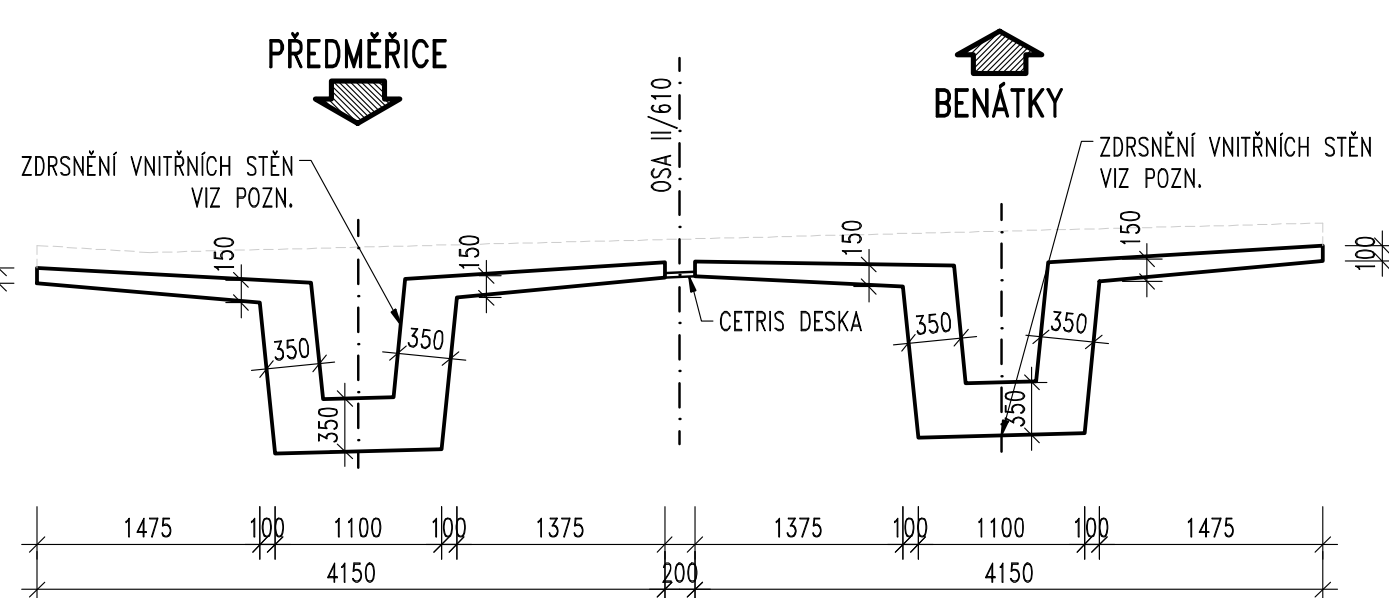

POZNÁMKY:

- NENÍ-LI UVEDENO JINAK, JSOU VŠECHNY VYSTUPUJÍCÍ HRANY ZKOSENY 20x20mm LIŠTOU VLOŽENOU DO BEDNĚNÍ
- POVRCHOVÁ OPRAVA POHLEDOVÝCH PLOCH C2d, Bd; NEVIDITELNÉ PLOCHY min. C1a. BEDNĚNÍ PREFABRIKÁTŮ A MONOLITICKÝCH ČÁSTÍ BUDE STEJNÉHO DRUHU.
- POSTUP VÝSTAVBY N.K. JE ZOBRAZEN V PŘÍLOZE Č. 13
- OPRAVA VRUBOVÉHO KLOUBU JE ZOBRAZEN V VÝKRESECH TVARU OPĚR 01 A 04.
- VNITŘNÍ STĚNY PREFABRIKÁTŮ BUDOU ZDRSNĚNY VLOŽENÍM NOPOVÉ FÓLIE DO BEDNĚNÍ. ZE SPODNÍ DESKY A Z KONZOL BUDE VYSTUPOVAT SPRÁHUJÍCÍ VÝZTUŽ.
- HMOTNOST JEDNOHO PREFABRIKÁTU JE 36t. KOTEVNÍ PRVKY PRO ZVEDÁNÍ JSOU SOUČÁSTÍ POL. PREFABRIKÁTŮ. JEJICH NÁVRH PROVEDE ZHOTOVITEL DLE KONKRÉTNÍHO DODAVATELE.


OPRAVA KONCE N.K. 1:25

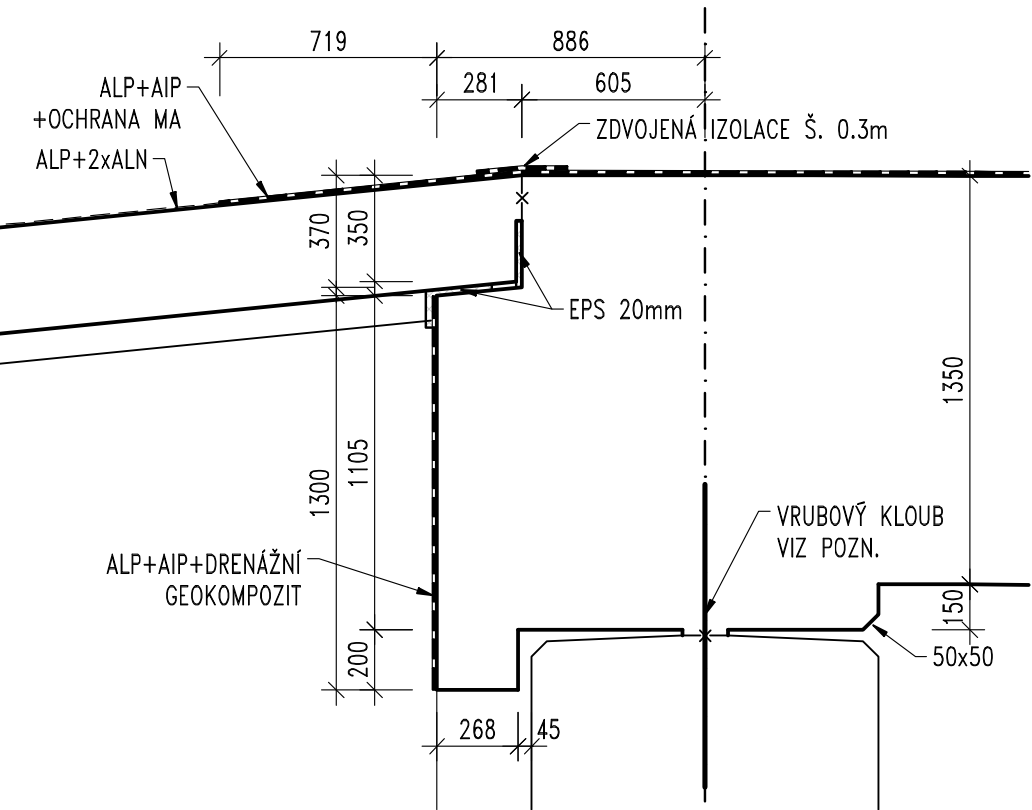


POUŽITÉ MATERIÁLY

- BETON** (DLE TKP18)
PODKLADNÍ BETON PŘECH. DESEK C12/15 XO
NOSNÁ KONSTRUKCE C35/45 XF2 XD1 XC2
PŘECHODOVÉ DESKY C25/30 XF2
- BETONÁRSKÁ VÝZTUŽ** (DLE ČSN 42 0139)
B500 B
- PŘEDPÍNACÍ VÝZTUŽ** (DLE ČSN P 74 2871)
19-TI LANOVÉ KABELY Z OCELI Y1860 S7-15.7 (150mm2)
S VELMI NÍZKOU RELAXACÍ, CERTIFIKOVANÝ PŘEDPÍNACÍ SYSTÉM SE SOUDRŽNOSTÍ


POHLED NA LEVÉ KŘÍDLO 01 1:50

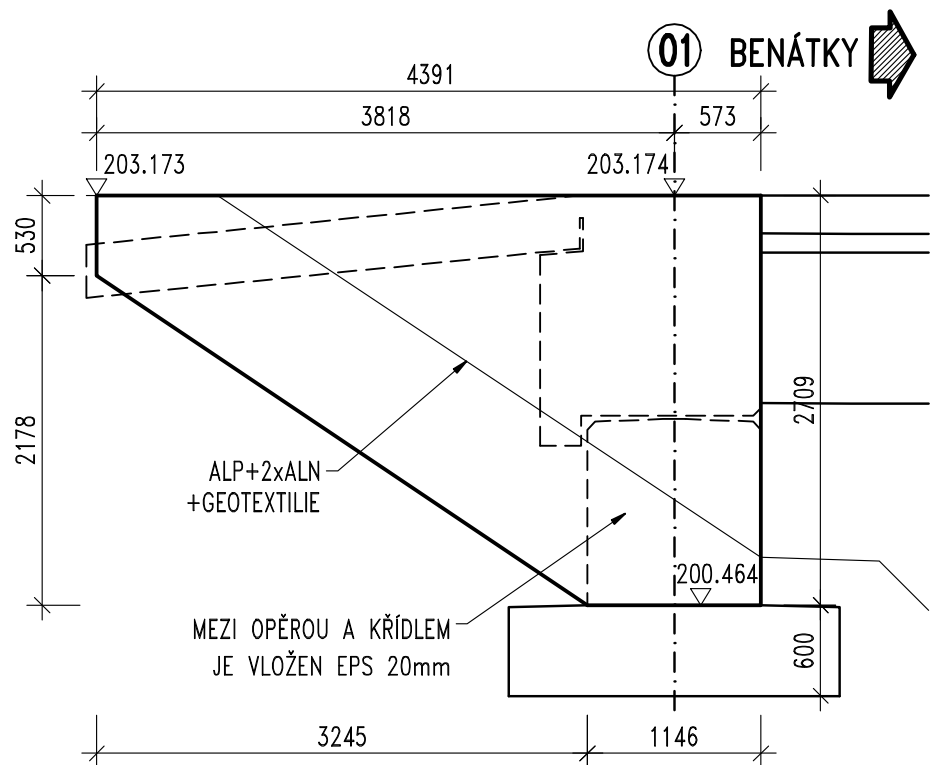


POHLED NA LEVÉ KŘÍDLO 04 1:50

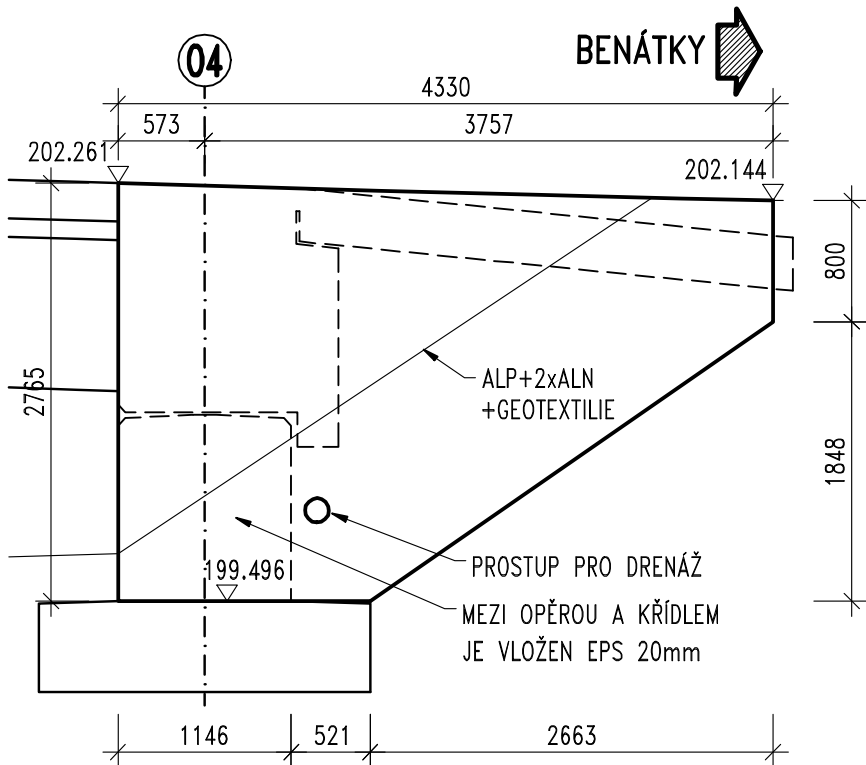

POHLED NA PRAVÉ KŘÍDLO 01 1:50

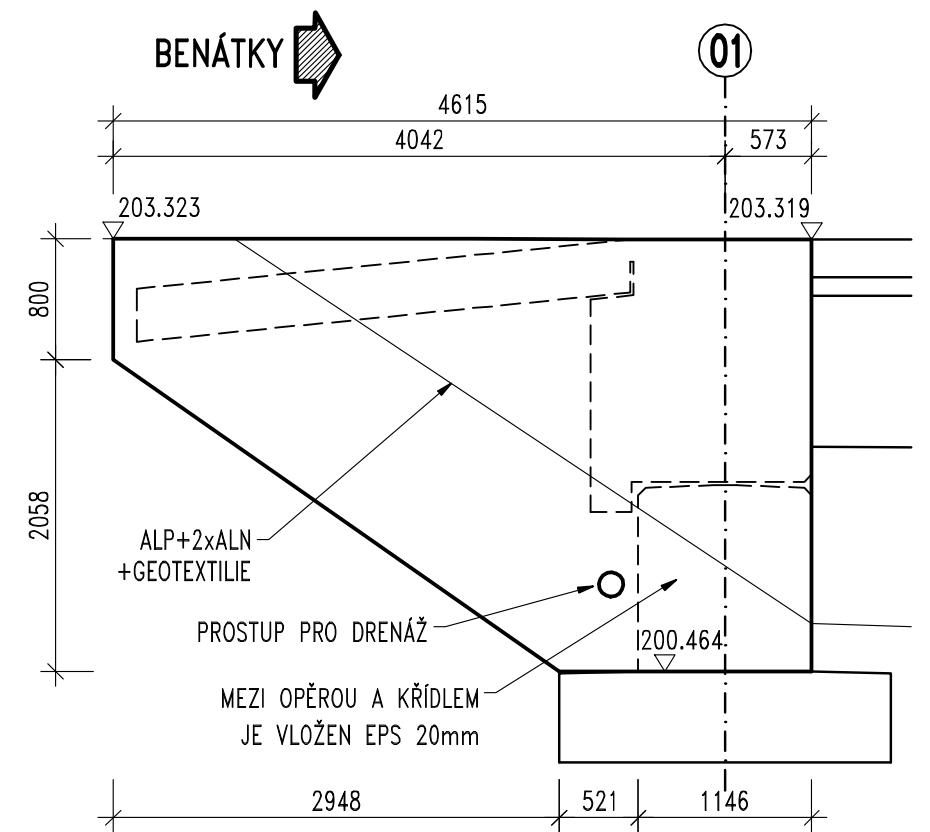

POHLED NA PRAVÉ KŘÍDLO 04 1:50

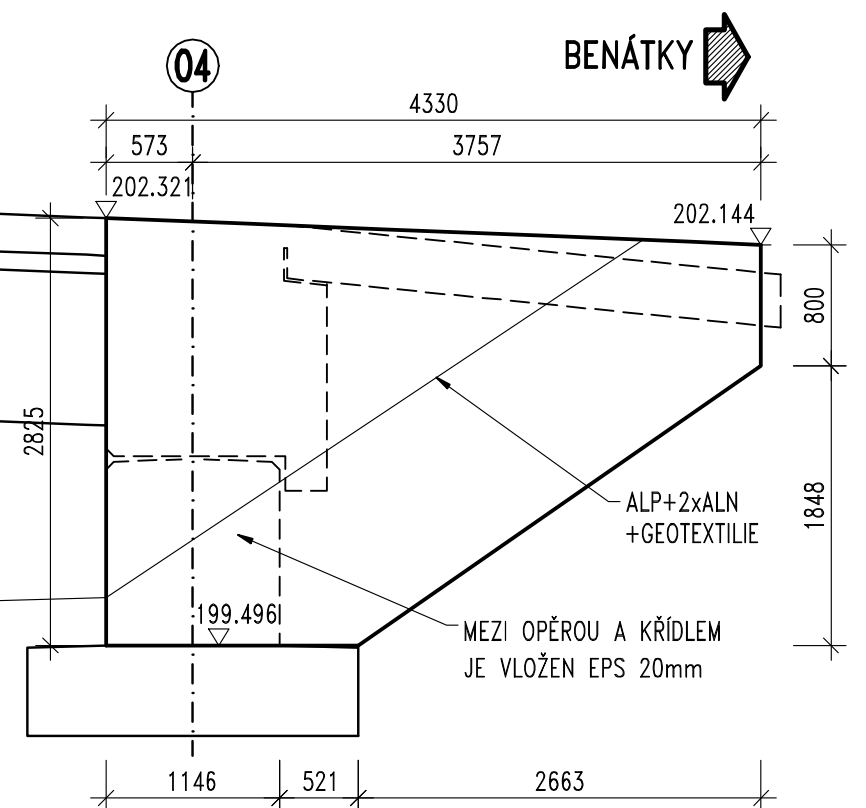

Objednatel stavby: **Krajská správa a údržba silnic Středočeského kraje, p.o.**
Zborovská 11, 150 21 Praha 5
IČ: 000 66 001

Souřadnicový systém: S-JTSK
Výškový systém: Bpv

Číslo zakázky: 17 236 00	HIP: 602214618, soucek@pontex.cz	Ing. Petr SOUCEK
Schválil: Ing. Václav HYZDAL	Zodp. projektant: Ing. Jan BAŽIL	Ing. Jan BAŽIL
Tech. kontrola: Ing. Ondřej DĚDEK	Vypracoval: Ing. Jan BAŽIL	Ing. Jan BAŽIL

Objednatel: KSUS Středočeského kraje	Obec: Benátky nad Jizerou	Kraj: Středočeský
Alce: II/610 Benátky n/J, most ev.č. 610-021a přes D10 před obcí Benátky n/J a oprava přilehlé komunikace ve staničení 22,353 km - 24,853 km - PD	Datum: 05/2018	Služba: PDPS
Objekt: SO 240 - Mostní objekt 610-021a	Souprava: Č. přílohy	
Příloha: TVAR NOSNÉ KONSTRUKCE		10