




ŘEZ OSOU P2 1:100

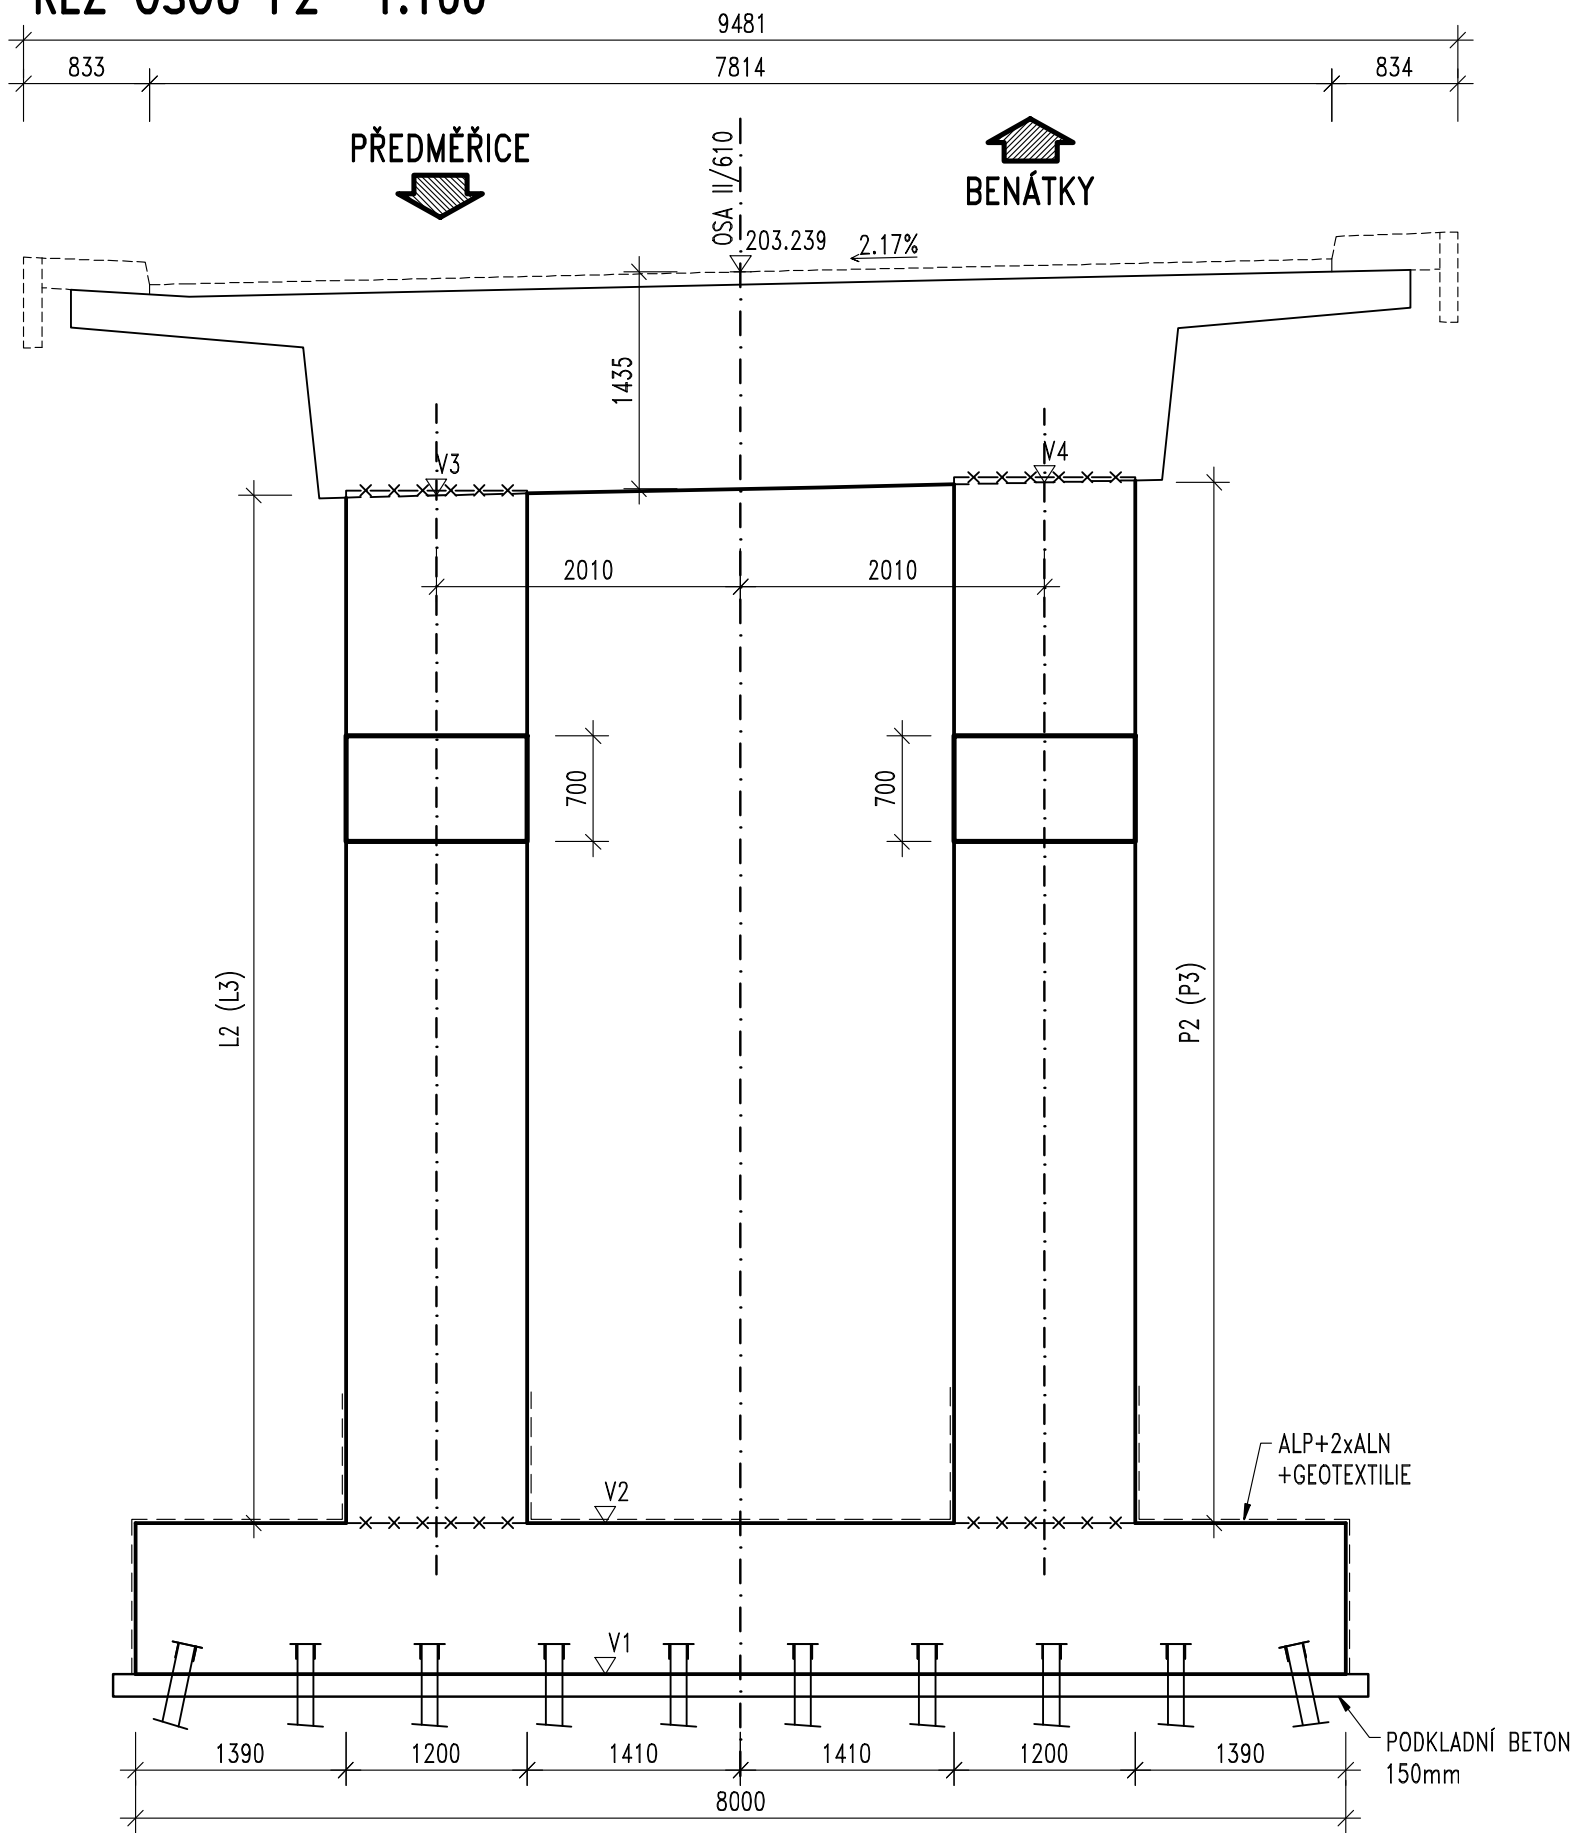

PODÉLNÝ ŘEZ 1:50

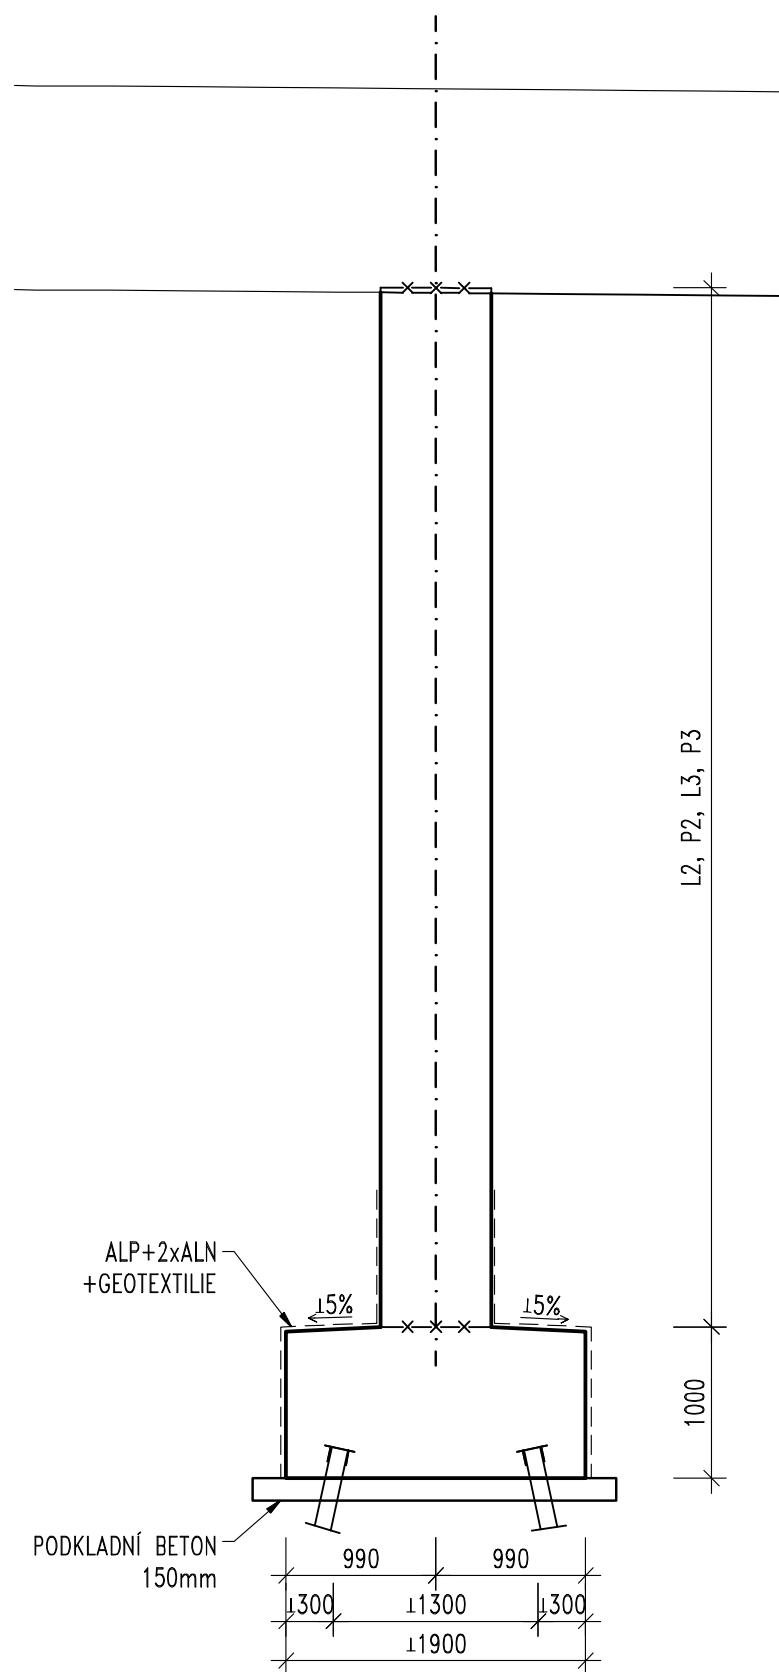

PŮDORYS 1:100

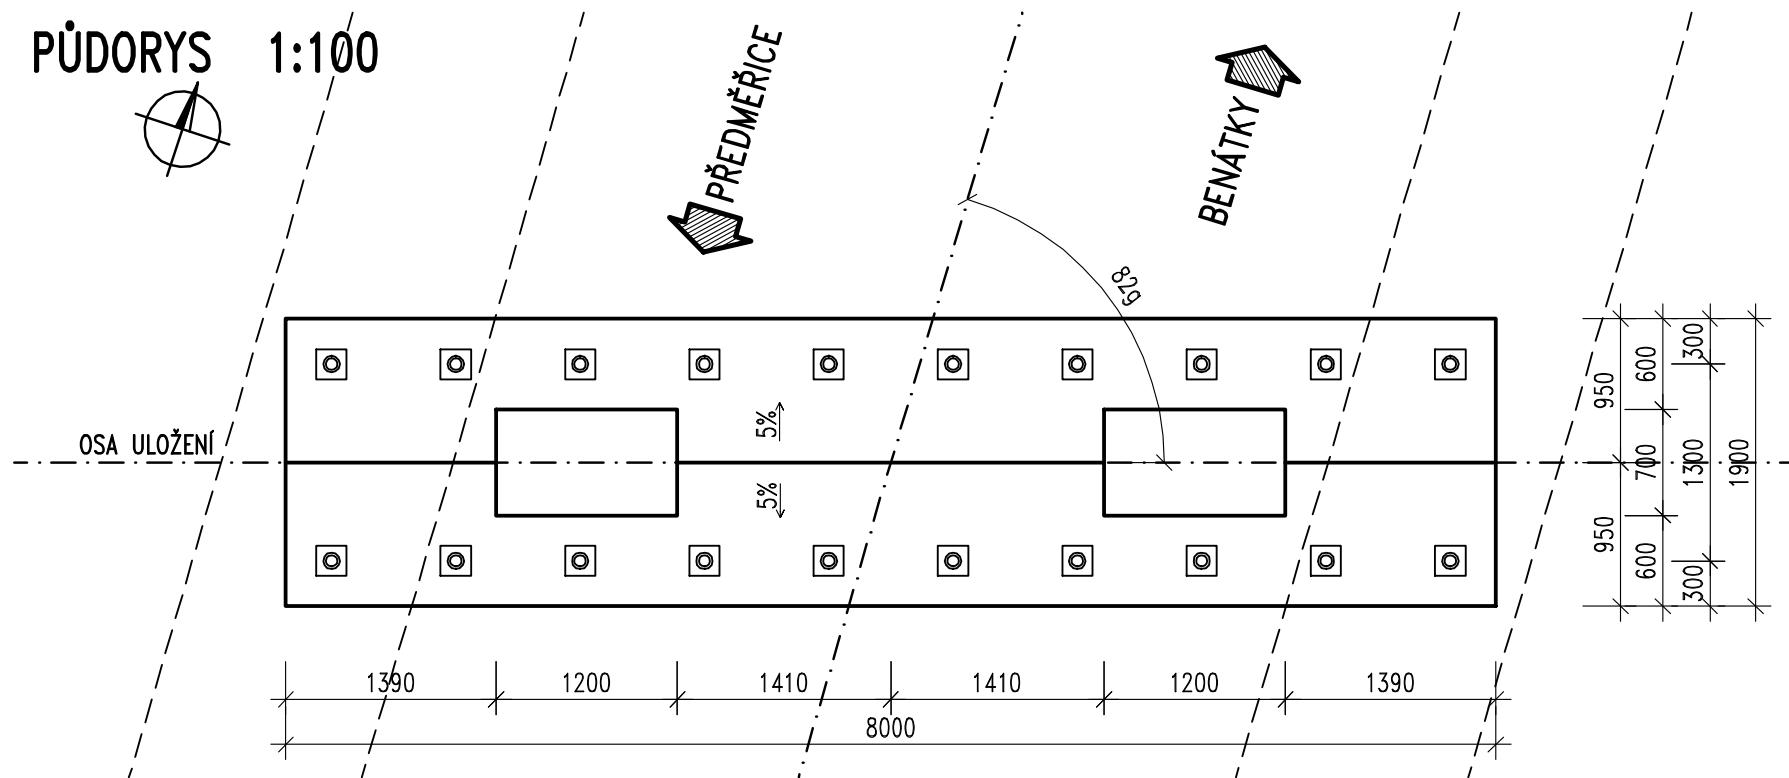

PROMĚNNÉ ROZMĚRY PILÍŘŮ

PILÍŘ	V1	V2	V3	V4	L	P
P2	193.965	194.965	201.760	201.847	6.795	6.882
P3	194.132	195.132	201.237	201.304	6.105	6.172

POUŽITÉ MATERIÁLY

BETON


PODKLADNÍ BETON ZÁKLADŮ
ZÁKLADY PILÍŘŮ
DŘÍKY PILÍŘŮ

(DLE TKP18)
C12/15 X0
C30/37 XA1 XF3
C35/45 XF4 XD3

BETONÁŘSKÁ VÝZTUŽ




B500 B

(DLE ČSN 42 0139)

Objednatel stavby:	Krajská správa a údržba silnic Středočeského kraje, p.o.
	Zborovská 11, 150 21 Praha 5 IČ: 000 66 001

Souřadnicový systém: S-JTSK
Výškový systém: Bpv

ČÁST B

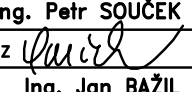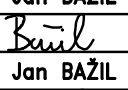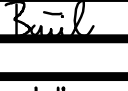Číslo zakázky:	17 236 00	HIP:	Ing. Petr SOUČEK
Schválil:	Ing. Václav HVÍZDAL	602214618, soucek@pontex.cz	
Tech. kontrola:	Ing. Ondřej DĚDEK	Zodp. projektant:	Ing. Jan BAŽIL
		727970803, bazil@pontex.cz	
		Vypracoval:	Ing. Jan BAŽIL
		727970803, bazil@pontex.cz	


Praha 4, Bazová 1658, 147 14
tel: +420 244062215 fax: +420 24461038
e-mail: pontex@pontex.cz

Objednatel: KSUS Středočeského kraje	Obec: Benátky nad Jizerou	Kraj: Středočeský
Akce:	II/610 Benátky n/J, most ev.č. 610-021a přes D10 před obcí Benátky n/J a oprava přilehlé komunikace ve staničení 22,353 km - 24,853 km - PD	Datum: 05/2018
Objekt:	SO 240 - Mostní objekt 610-021a	Stupeň: PDPS
Příloha:	TVAR P2, P3	Souprava: Č. přílohy
		8