


ZBOŽSKÁ ULICE

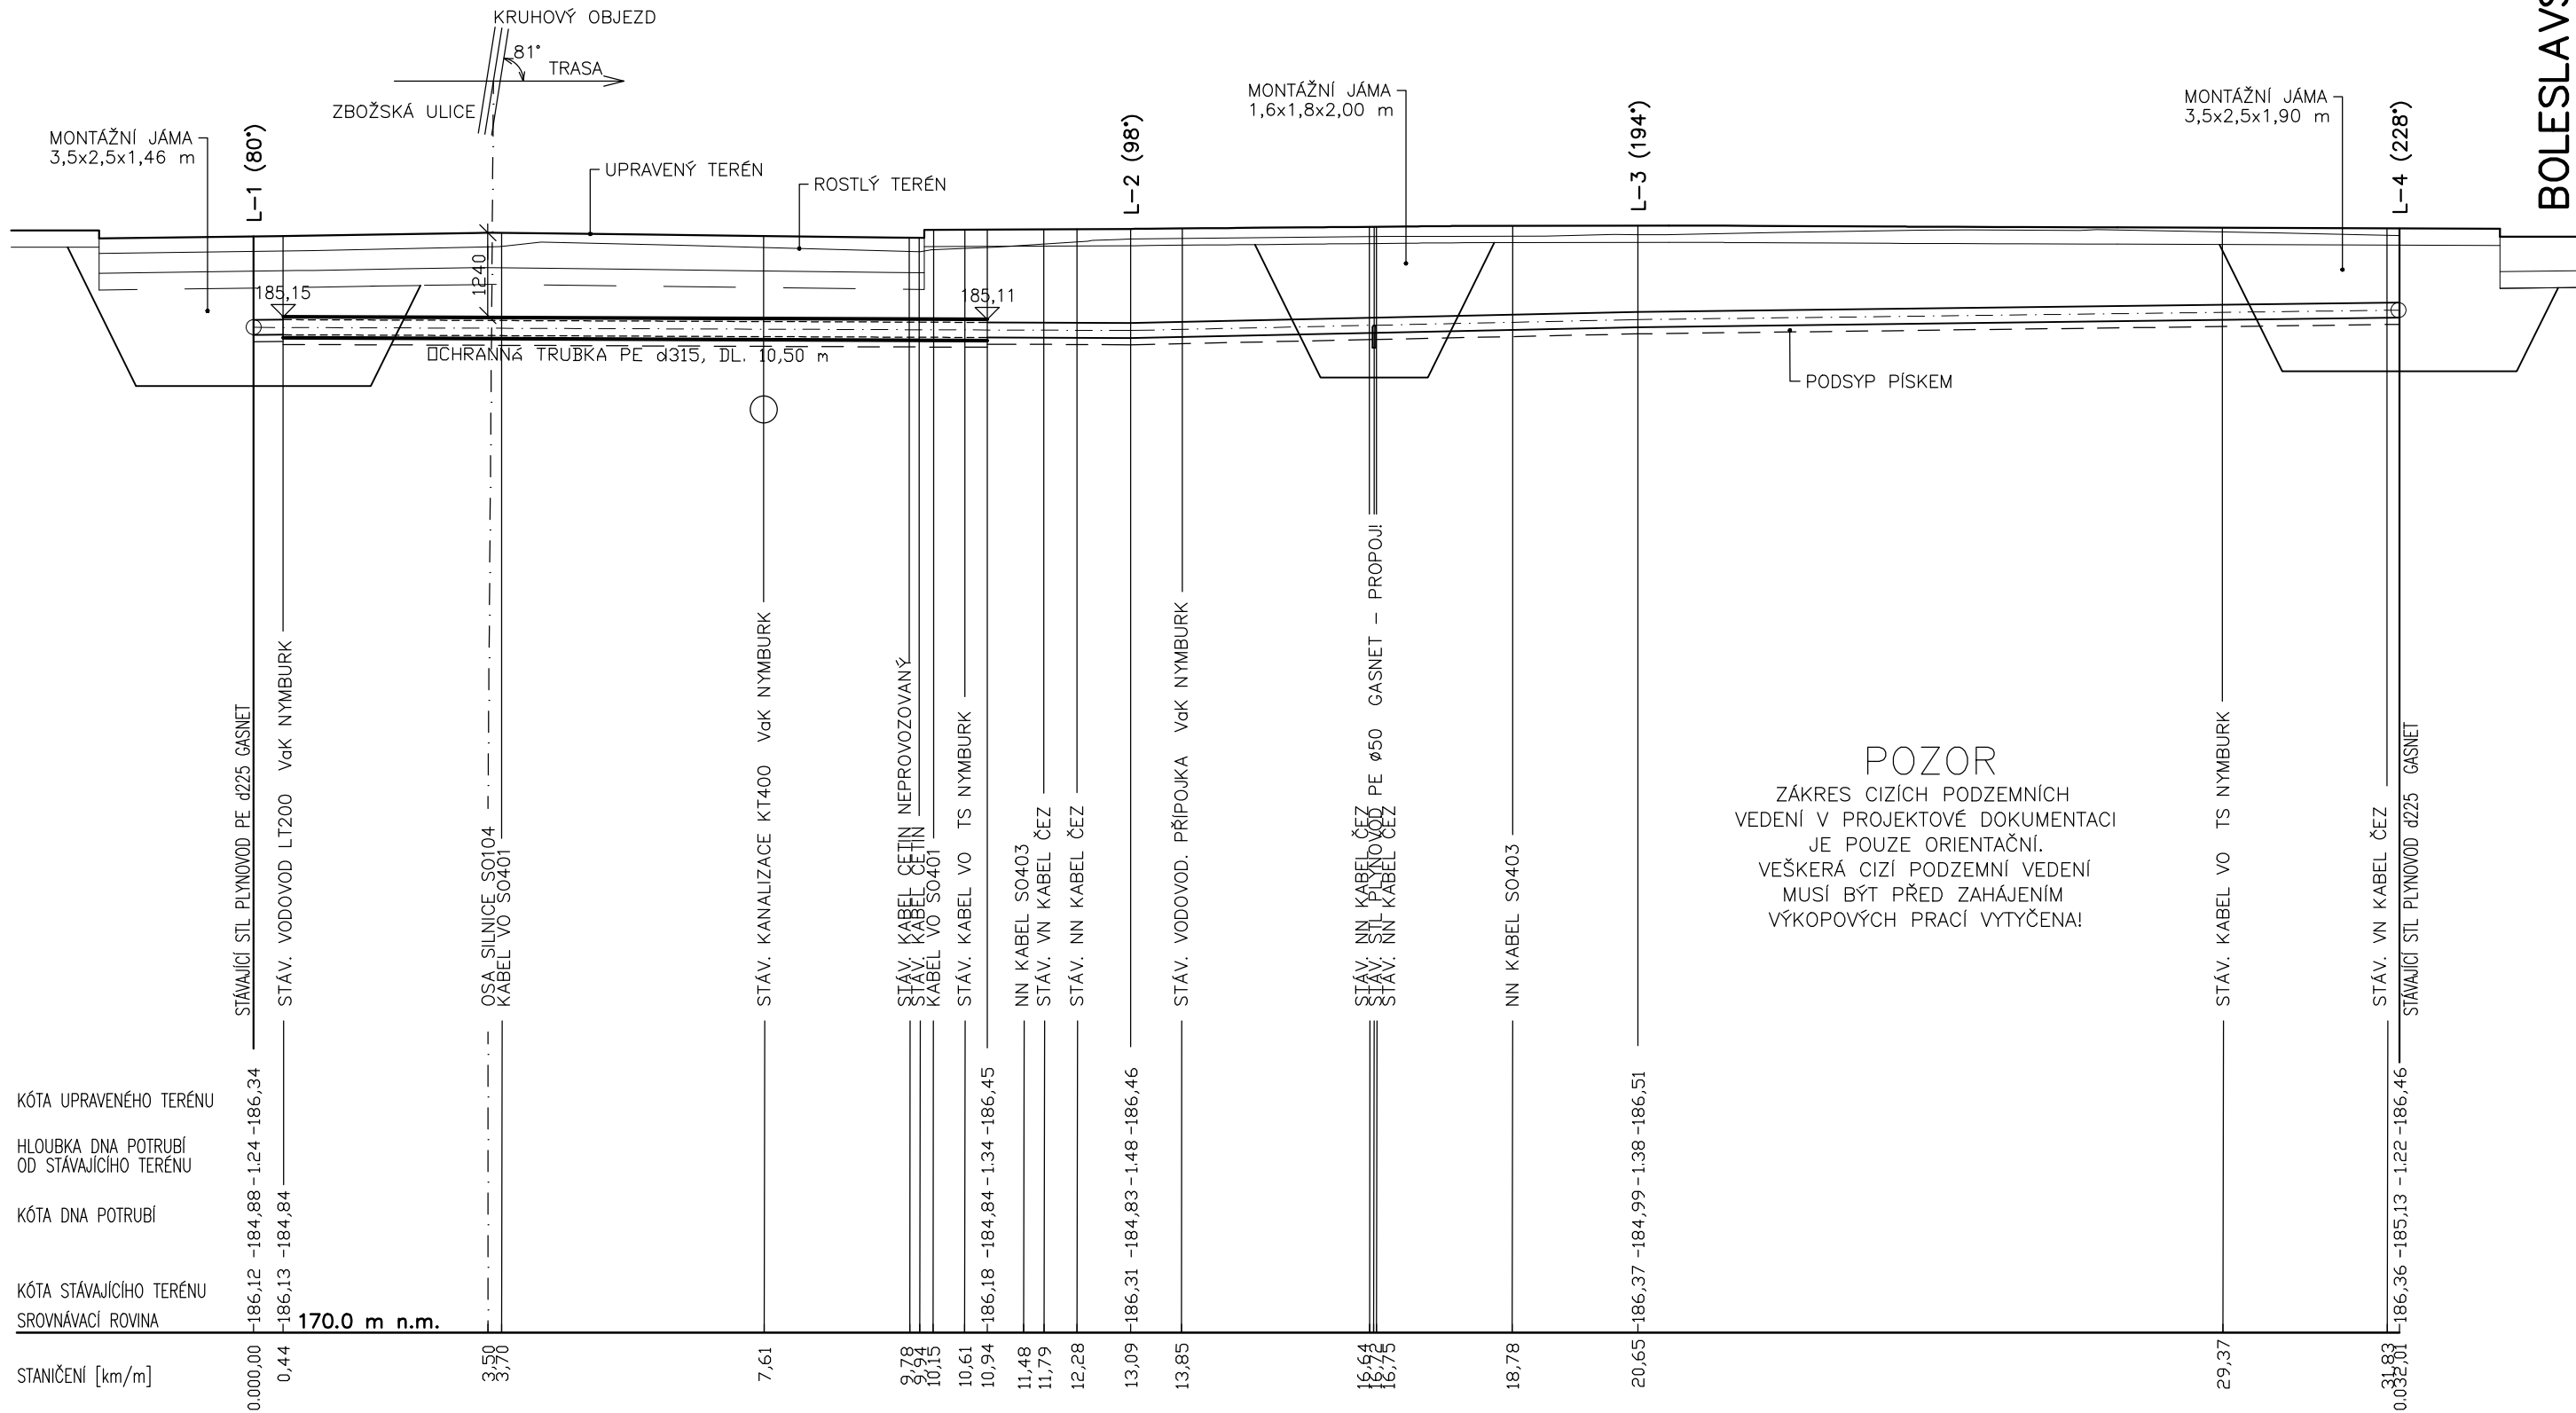

1:100

POZNÁMKA:

– HLOUBKA VÝKOPU VZHLEDEM K PODSYPU POTRUBÍ BUDE O 10 cm HLUBŠÍ, NEŽ JE UVEDENÁ HLOUBKA DNA POTRUBÍ