


VZOROVÉ PŘÍČNÉ ŘEZY SO101
M 1:50

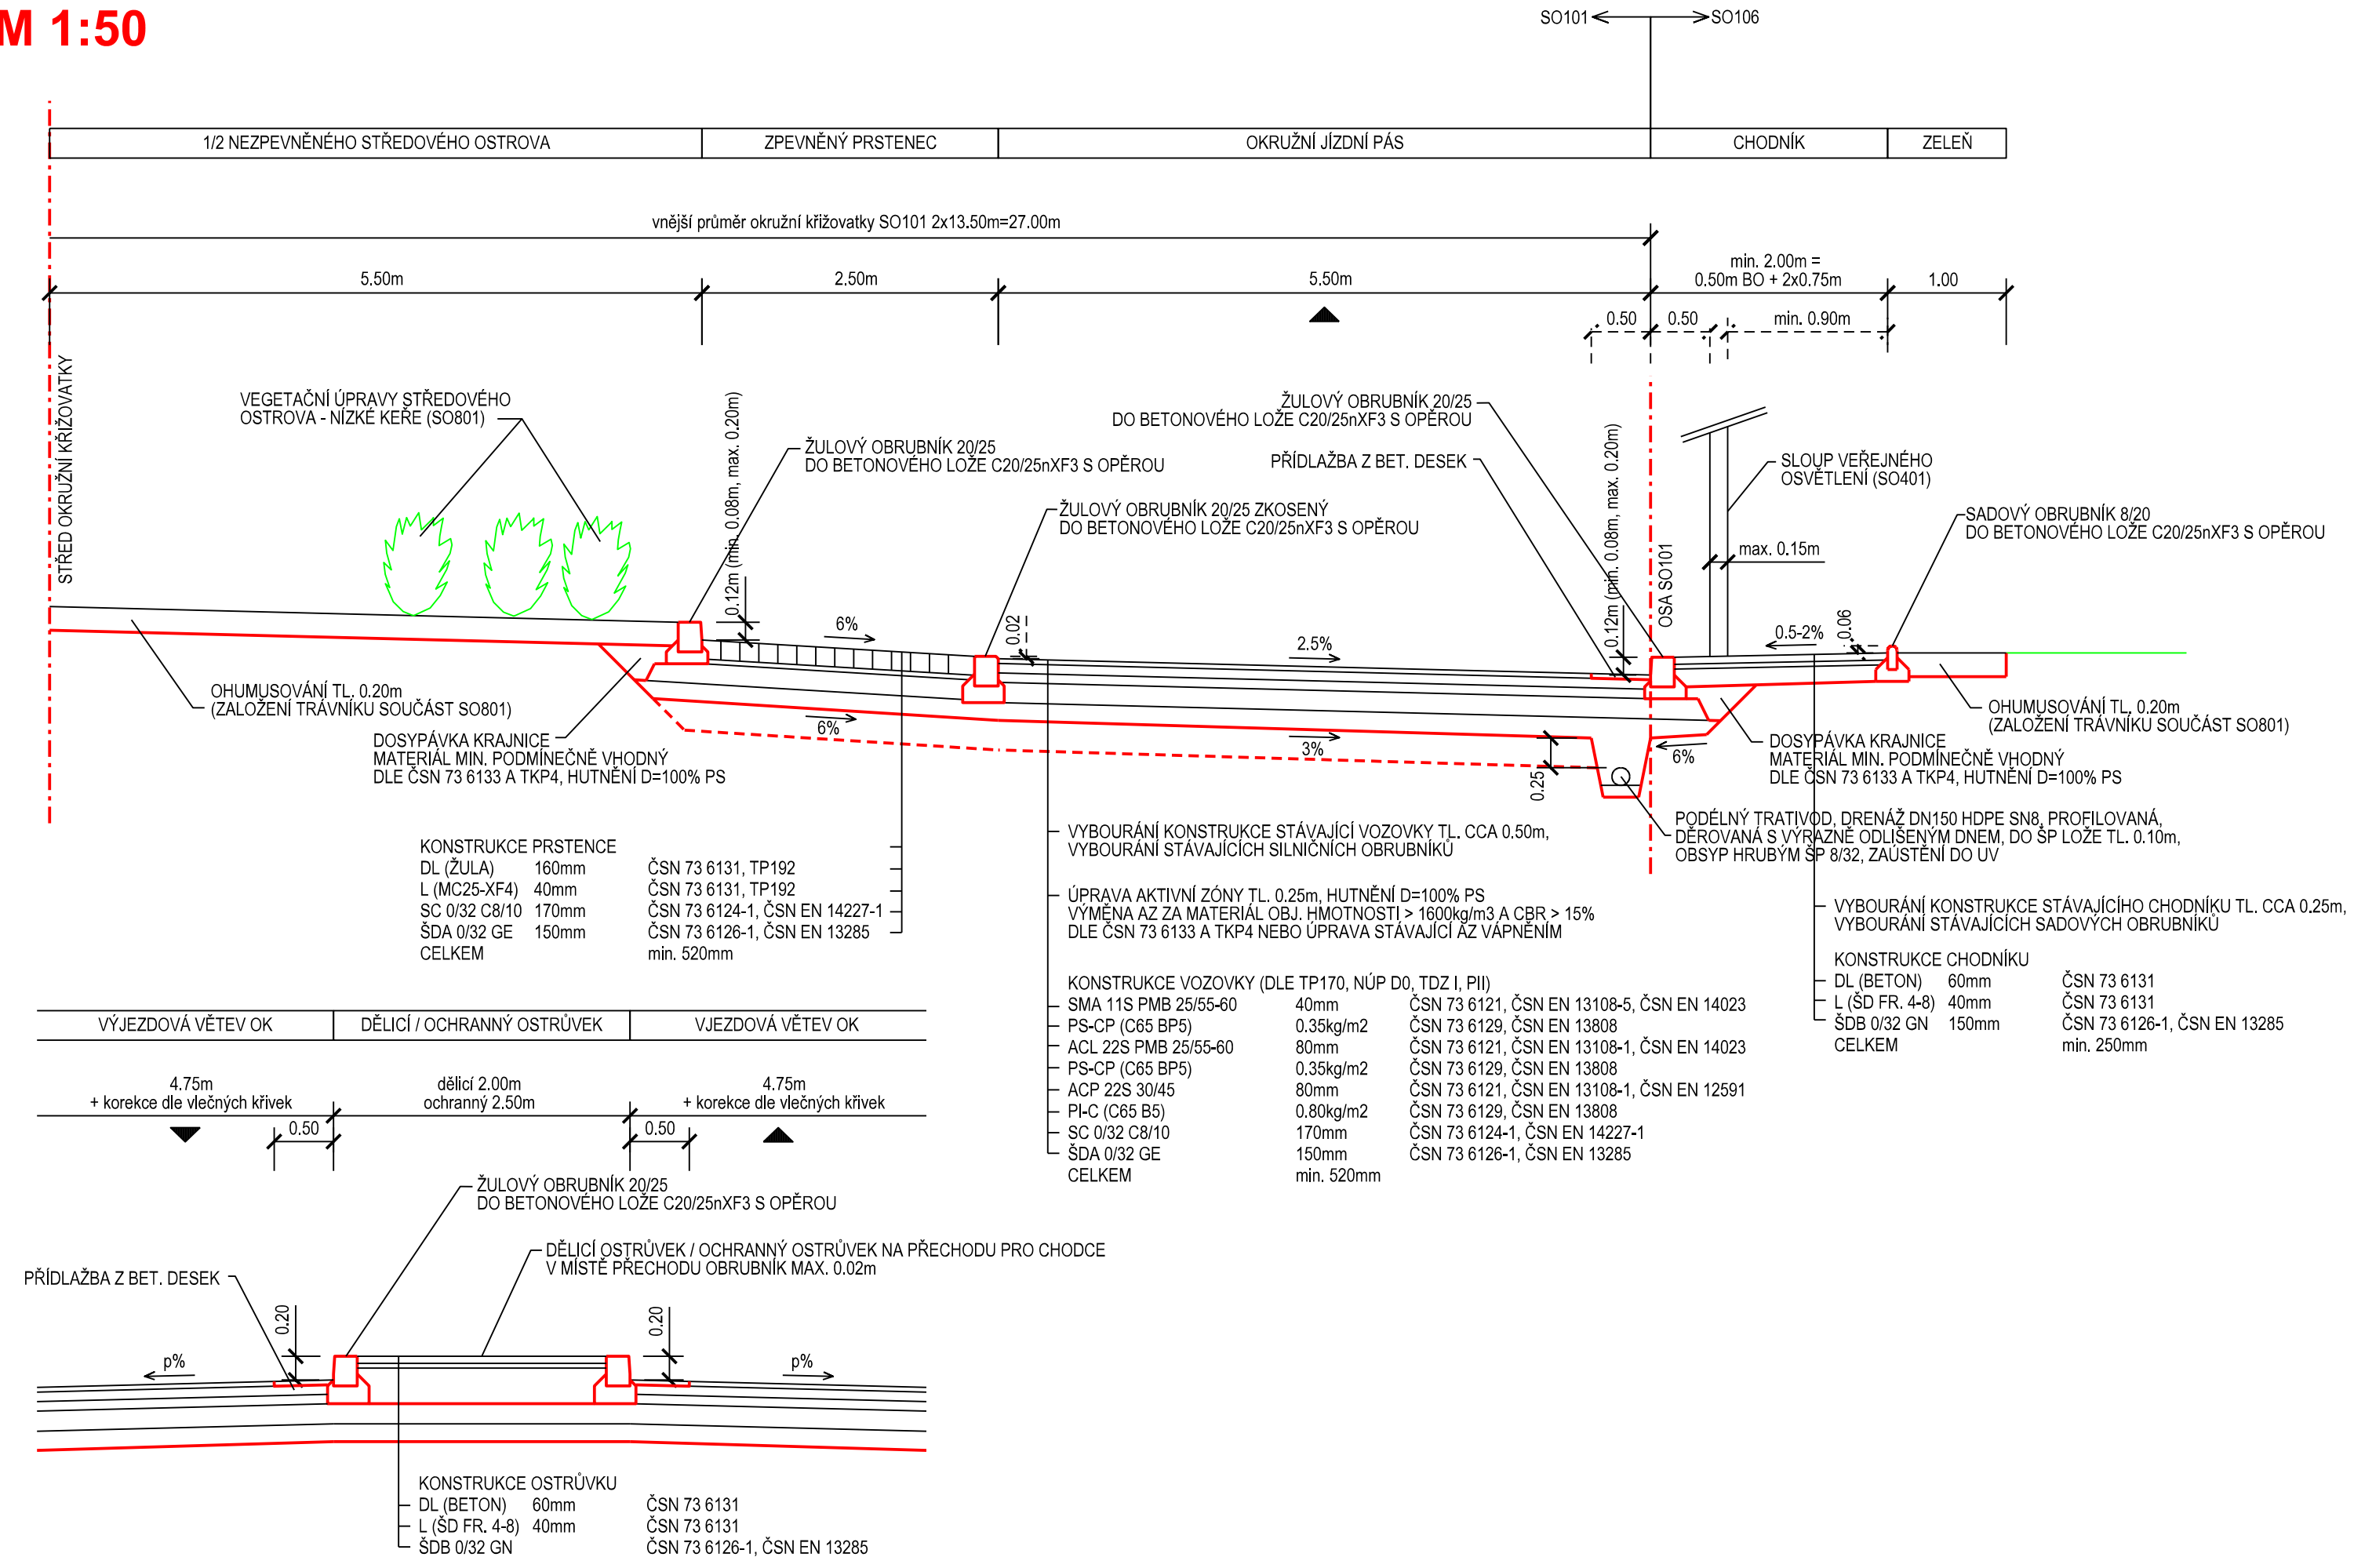

SO 101
ČÁST B

VÝŠKOVÝ SYSTÉM B _{pv}		SOUŘADNICOVÝ SYSTÉM S-JTSK	
Číslo změny:	Obsah změny:	Datum změny:	
01	-	-	
02	-	-	
03	-	-	

Objednatel:



STŘEDOČESKÝ KRAJ
KRAJSKÝ ÚŘAD
ZBOROVSKÁ 11, 150 21, PRAHA 5

Generální projektant:



SUDOP PRAHA a.s.
Olšanská 1a, 130 80 Praha 3
tel.: +420 267 094 111
e-mail: praha@sudop.cz

Hlavní inženýr projektu:

Monika Poulová
ING. MONIKA POULOVÁ

Středisko: SILNIC A DÁLNIC			
Vedoucí střediska: <i>Hana Staňková</i> ING. HANA STAŇKOVÁ	Odpovědný projektant: <i>Monika Poulová</i> ING. MONIKA POULOVÁ	Vypracoval: <i>Monika Poulová</i> ING. MONIKA POULOVÁ	Kontroloval: <i>Lukáš Ježek</i> ING. LUKÁŠ JEŽEK

Akce: Okružní křižovatky Nymburk - II/503 x II/330 a II/503 x II/331	Číslo smlouvy: 15 378 202	
	Projektový stupeň: PDPS	
Objekt: SO 101 - OKRUŽNÍ KŘÍŽOVATKA ZBOŽSKÁ	Datum: 11/2018	
	Číslo objektu: SO 101	
Příloha: VZOROVÝ PŘÍČNÝ ŘEZ	Měřítko: 1 : 50	Počet formátů: 3 A4
	Číslo přílohy: 4	