
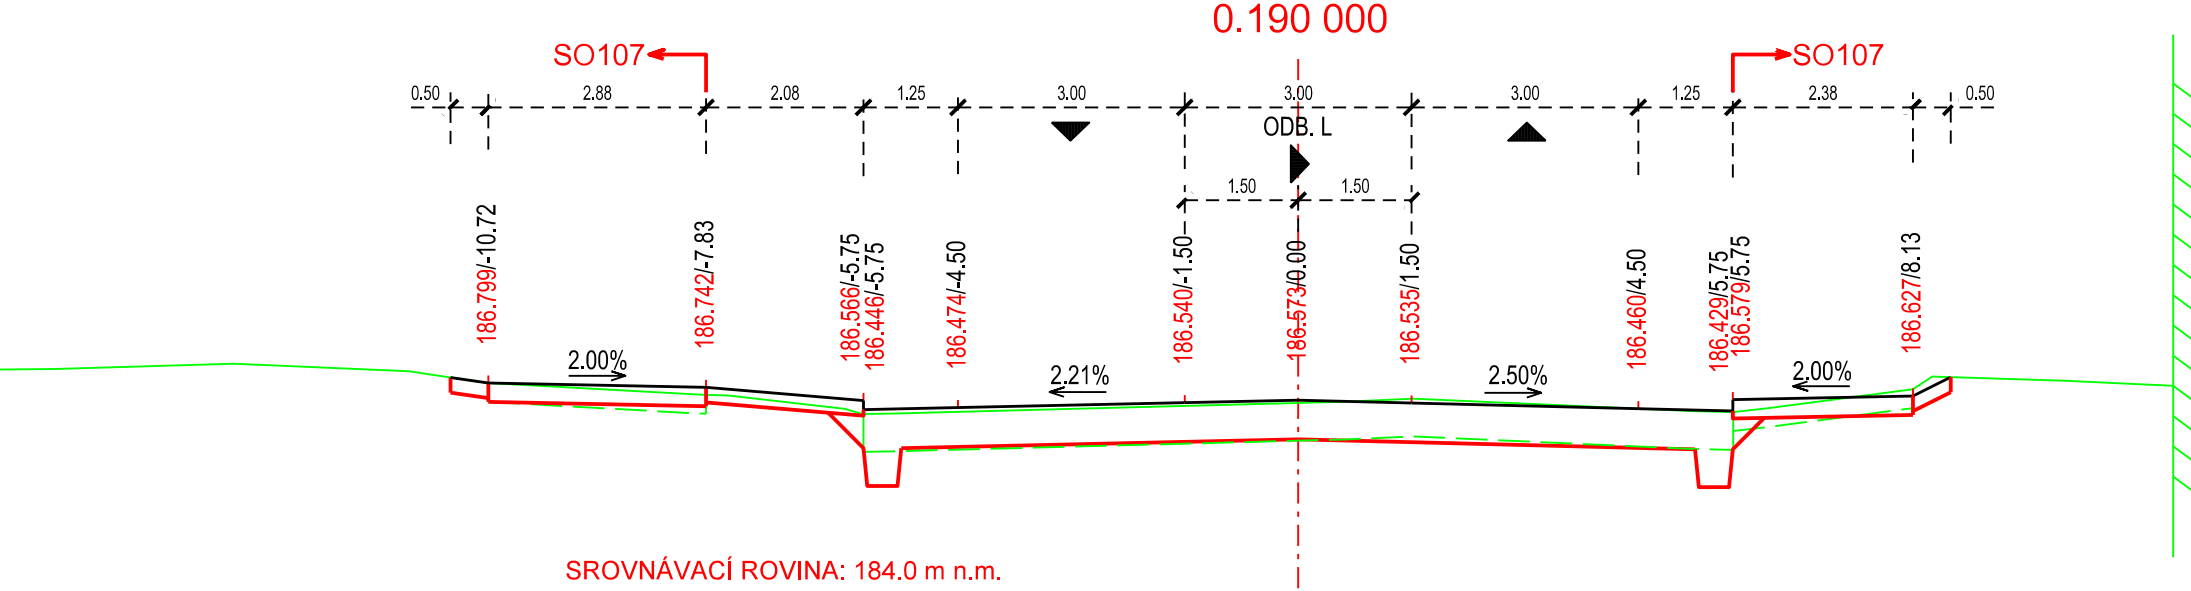
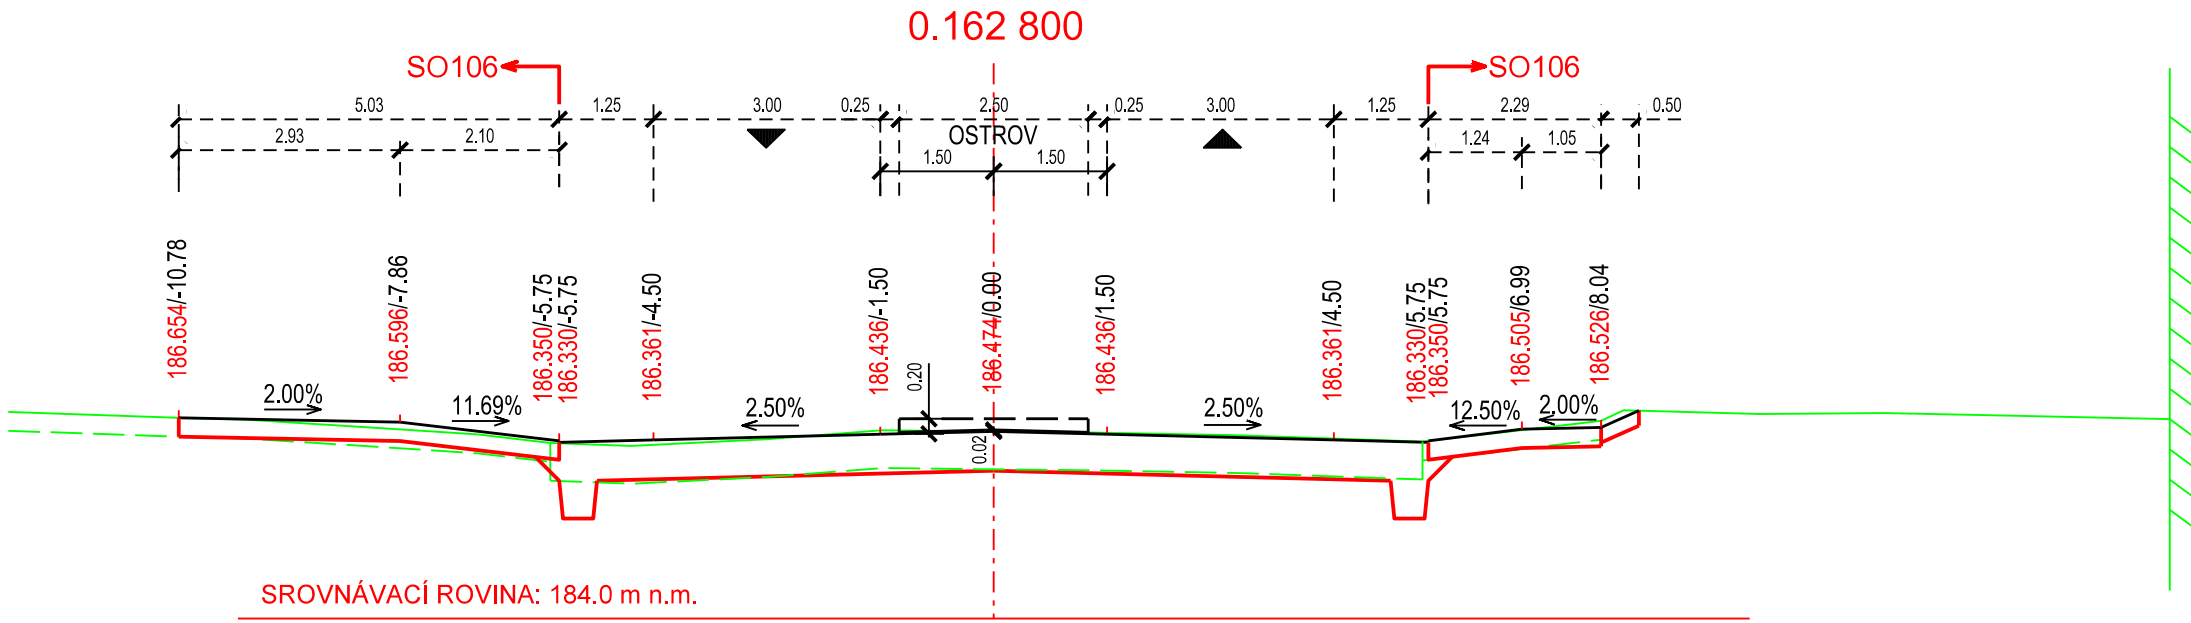
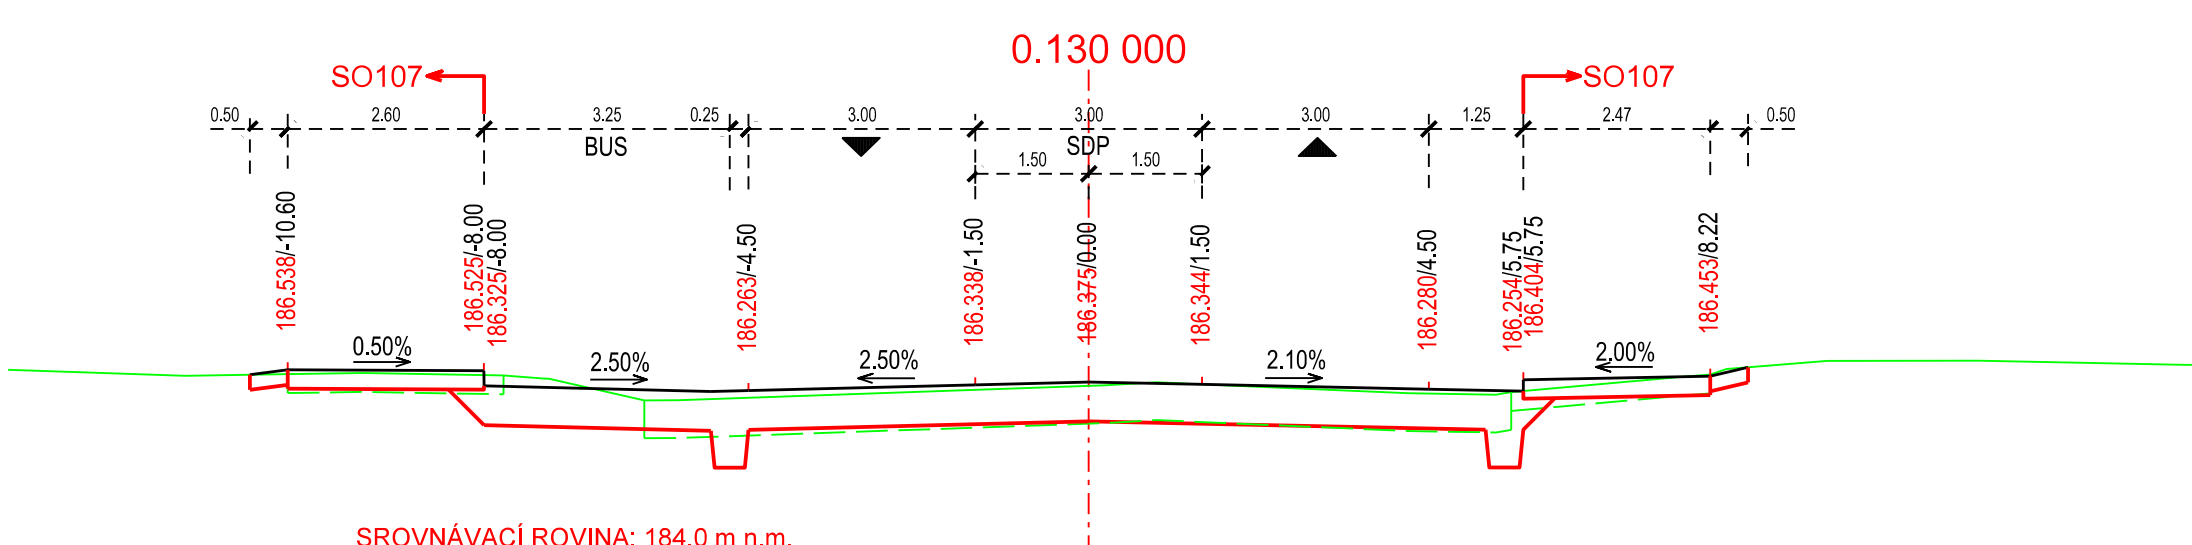
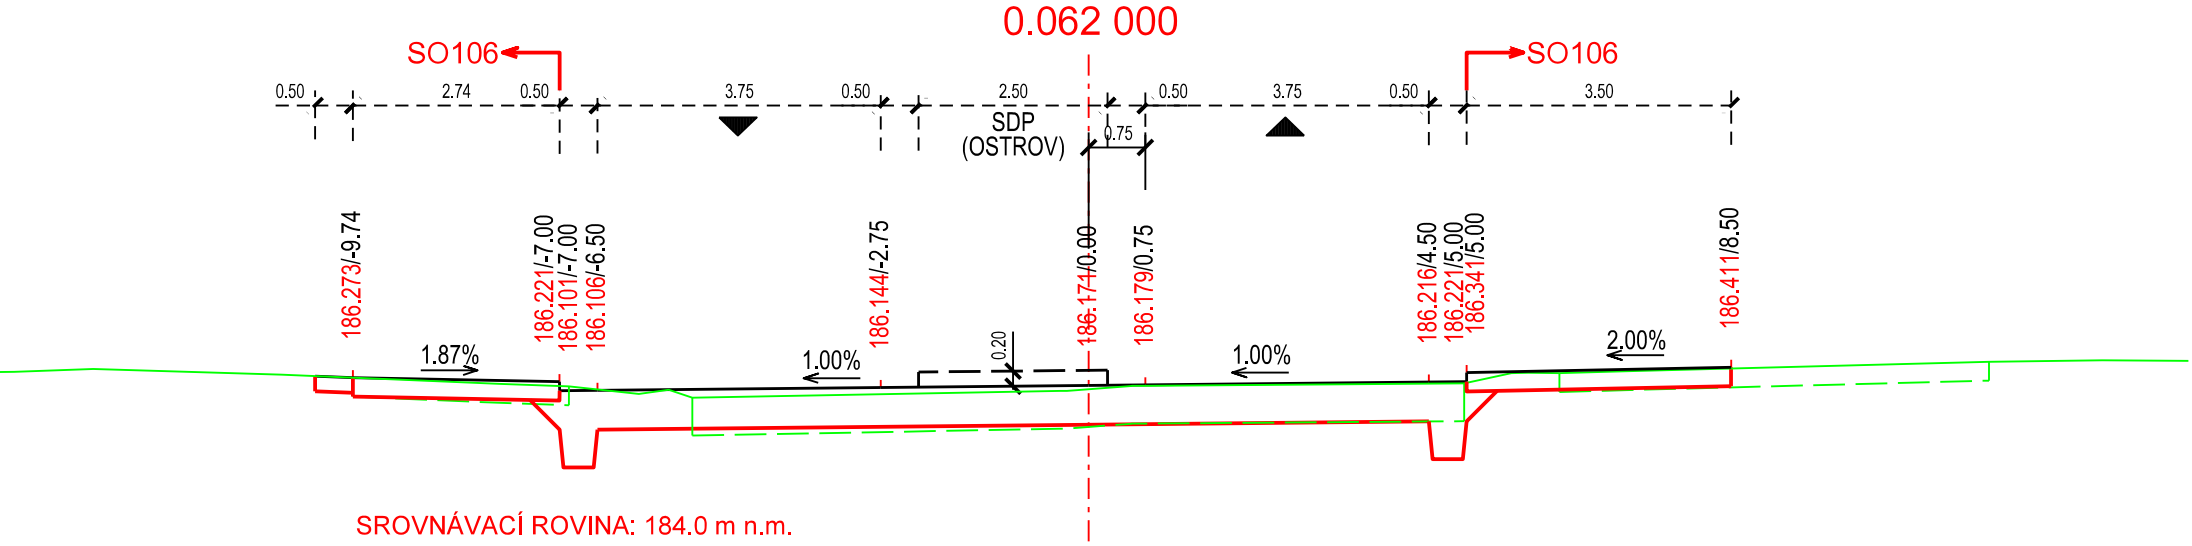


CHARAKTERISTICKÉ PŘÍČNÉ ŘEZY SO103  
M 1:100

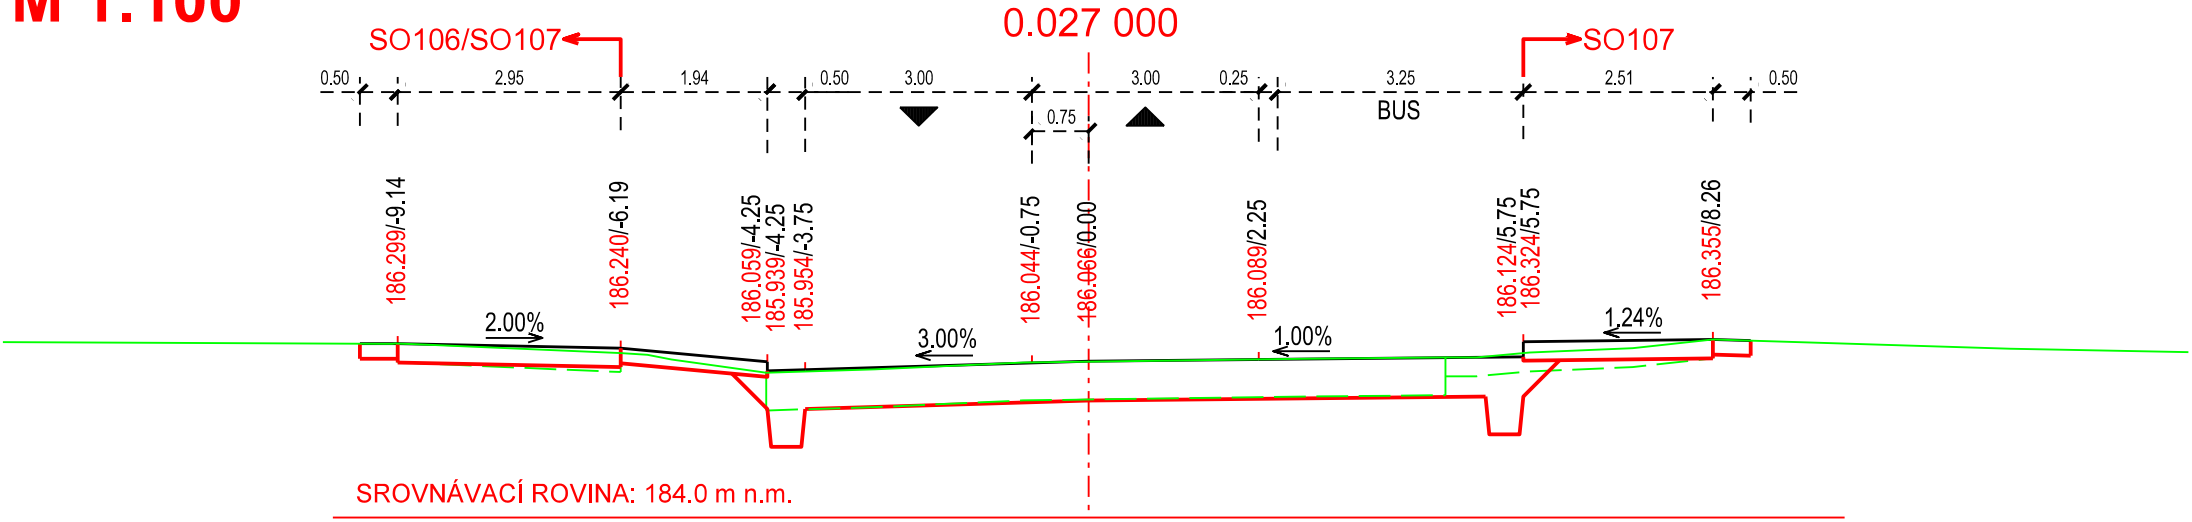


SO 103  
ČÁST B

VÝŠKOVÝ SYSTÉM BpV    SOUŘADNICOVÝ SYSTÉM S-JTSK


Číslo změny:	Obsah změny:	Datum změny:
01	-	-
02	-	-
03	-	-

Objednatel:




STŘEDOČESKÝ KRAJ  
KRAJSKÝ ÚŘAD  
ZBOROVSKÁ 11, 150 21, PRAHA 5

Generální projektant:



SUDOP PRAHA a.s.  
Olšanská 1a, 130 80 Praha 3  
tel.: +420 267 094 111  
e-mail: praha@sudop.cz

Hlavní inženýr projektu:




ING. MONIKA POULOVÁ


Středisko:

SILNIC A DÁLNIC


Vedoucí střediska:

  
ING. HANA STAŇKOVÁ


Odpovědný projektant:

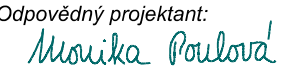  
ING. MONIKA POULOVÁ

Vypracoval:

  
ING. MONIKA POULOVÁ

Kontroloval:

  
ING. LUKÁŠ JEŽEK

Akce:

Okružní křižovatky Nymburk - II/503 x II/330 a II/503 x II/331

Číslo smlouvy:

15 378 202

Objekt:

SO 103 - ÚPRAVA ULICE BOLESLAVSKÁ

Projektový stupeň:

PDPS

Datum:

11/2018

Číslo objektu:

SO 103

Příloha:

CHARAKTERISTICKÉ PŘÍČNÉ ŘEZY

Měřítko:

1 : 100

Počet formátů:

4 A4

Číslo přílohy:

5