


OKRUŽNÍ KŘIŽOVATKY NYMBURK

SCHÉMA - STÁVAJÍCÍ STAV

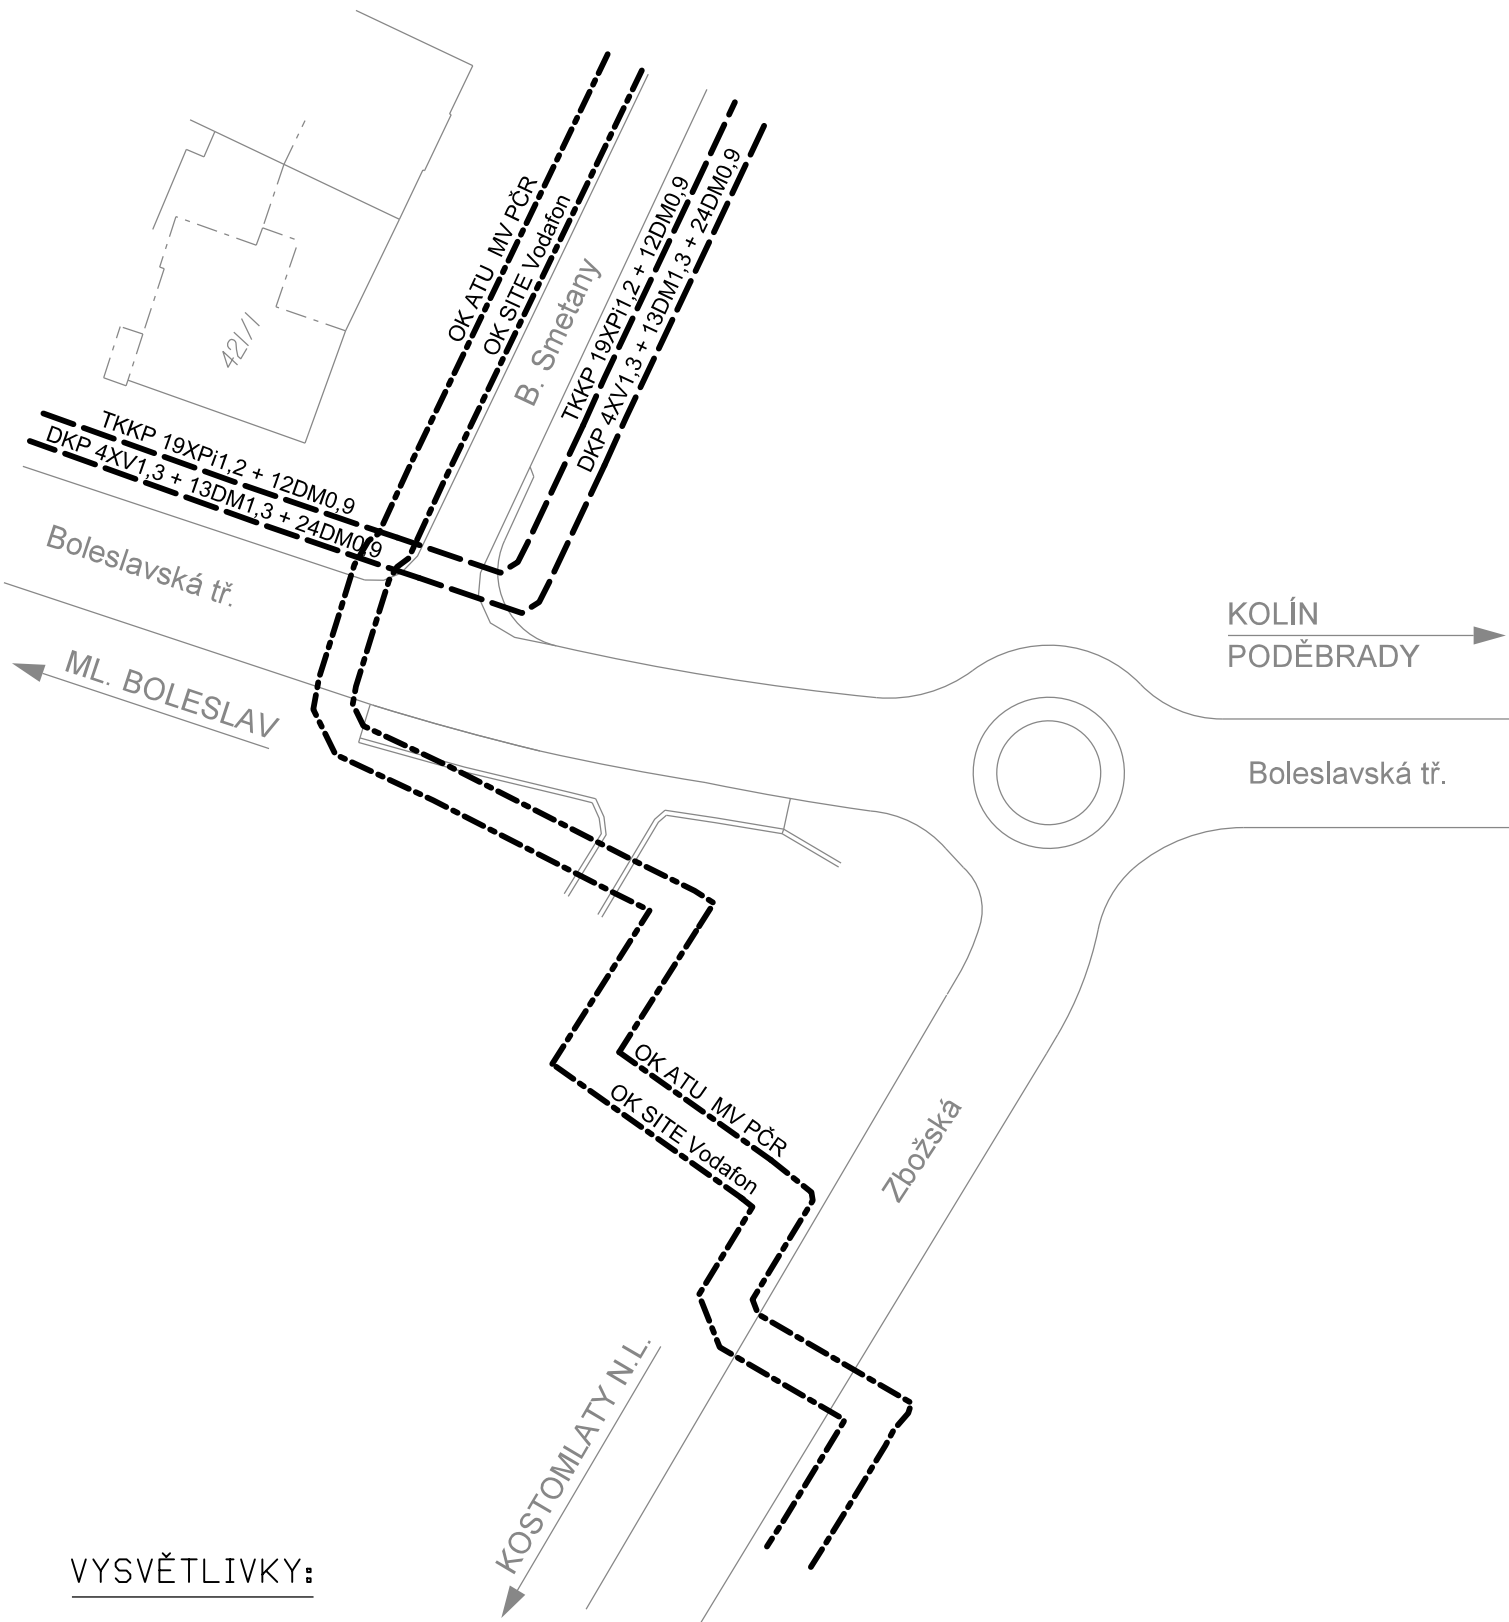

VYSVĚTLIVKY:

- Trasa sdělovacích metalických kabelů
- Trasa sdělovacích optických kabelů
- ČERVENĚ - Nové metalické kabely
- ČERNĚ - Stávající metalické kabely, síťové rozvaděče, spojky





SO 413
ČÁST B

VÝŠKOVÝ SYSTÉM Bpv SOUŘADNICOVÝ SYSTÉM S-JTSK

Číslo změny:	Obsah změny:	Datum změny:
01	-	-
02	-	-
03	-	-

Objednatel:	<div><div>Středočeský kraj</div><div>STŘEDOČESKÝ KRAJ KRAJSKÝ ÚŘAD ZBOROVSKÁ 11, 150 21, PRAHA 5</div></div>
-------------	--

Generální projektant:	<div><div>SUDOP PRAHA a.s. Olšanská 1a, 130 80 Praha 3 tel.: +420 267 094 111 e-mail: praha@sudop.cz</div><div>Hlavní inženýr projektu:  ING. MONIKA POULOVÁ</div></div>
-----------------------	--

Středisko: ELEKTROTECHNIKY, TRAKCE, SDĚLOVACÍ A ZABEZPEČOVACÍ TECHNIKY			
Vedoucí střediska:	Odpovědný projektant:	Vypracoval:	Kontroloval:
 ING. MARTIN RAIBR	 JAN VLK	 JAN VLK	 ING. MARTIN ŠTROF

Akce:	Číslo smlouvy:	
Okružní křižovatky Nymburk - II/503 x II/330 a II/503 x II/331	15 378 202	
	Projektový stupeň:	
	PDPS	
Objekt:	Datum:	
SO 413 - PŘELOŽKA A OCHRANA TTK+DK SŽDC	11/2018	
	Číslo objektu:	
	SO 413	
Příloha:	Měřítko:	Počet formátů:
	-	2xA4
	Číslo přílohy:	
SCHÉMA - STÁVAJÍCÍ STAV	3.1	