


PODÉLNÝ PROFIL SO105

M 1:500/50

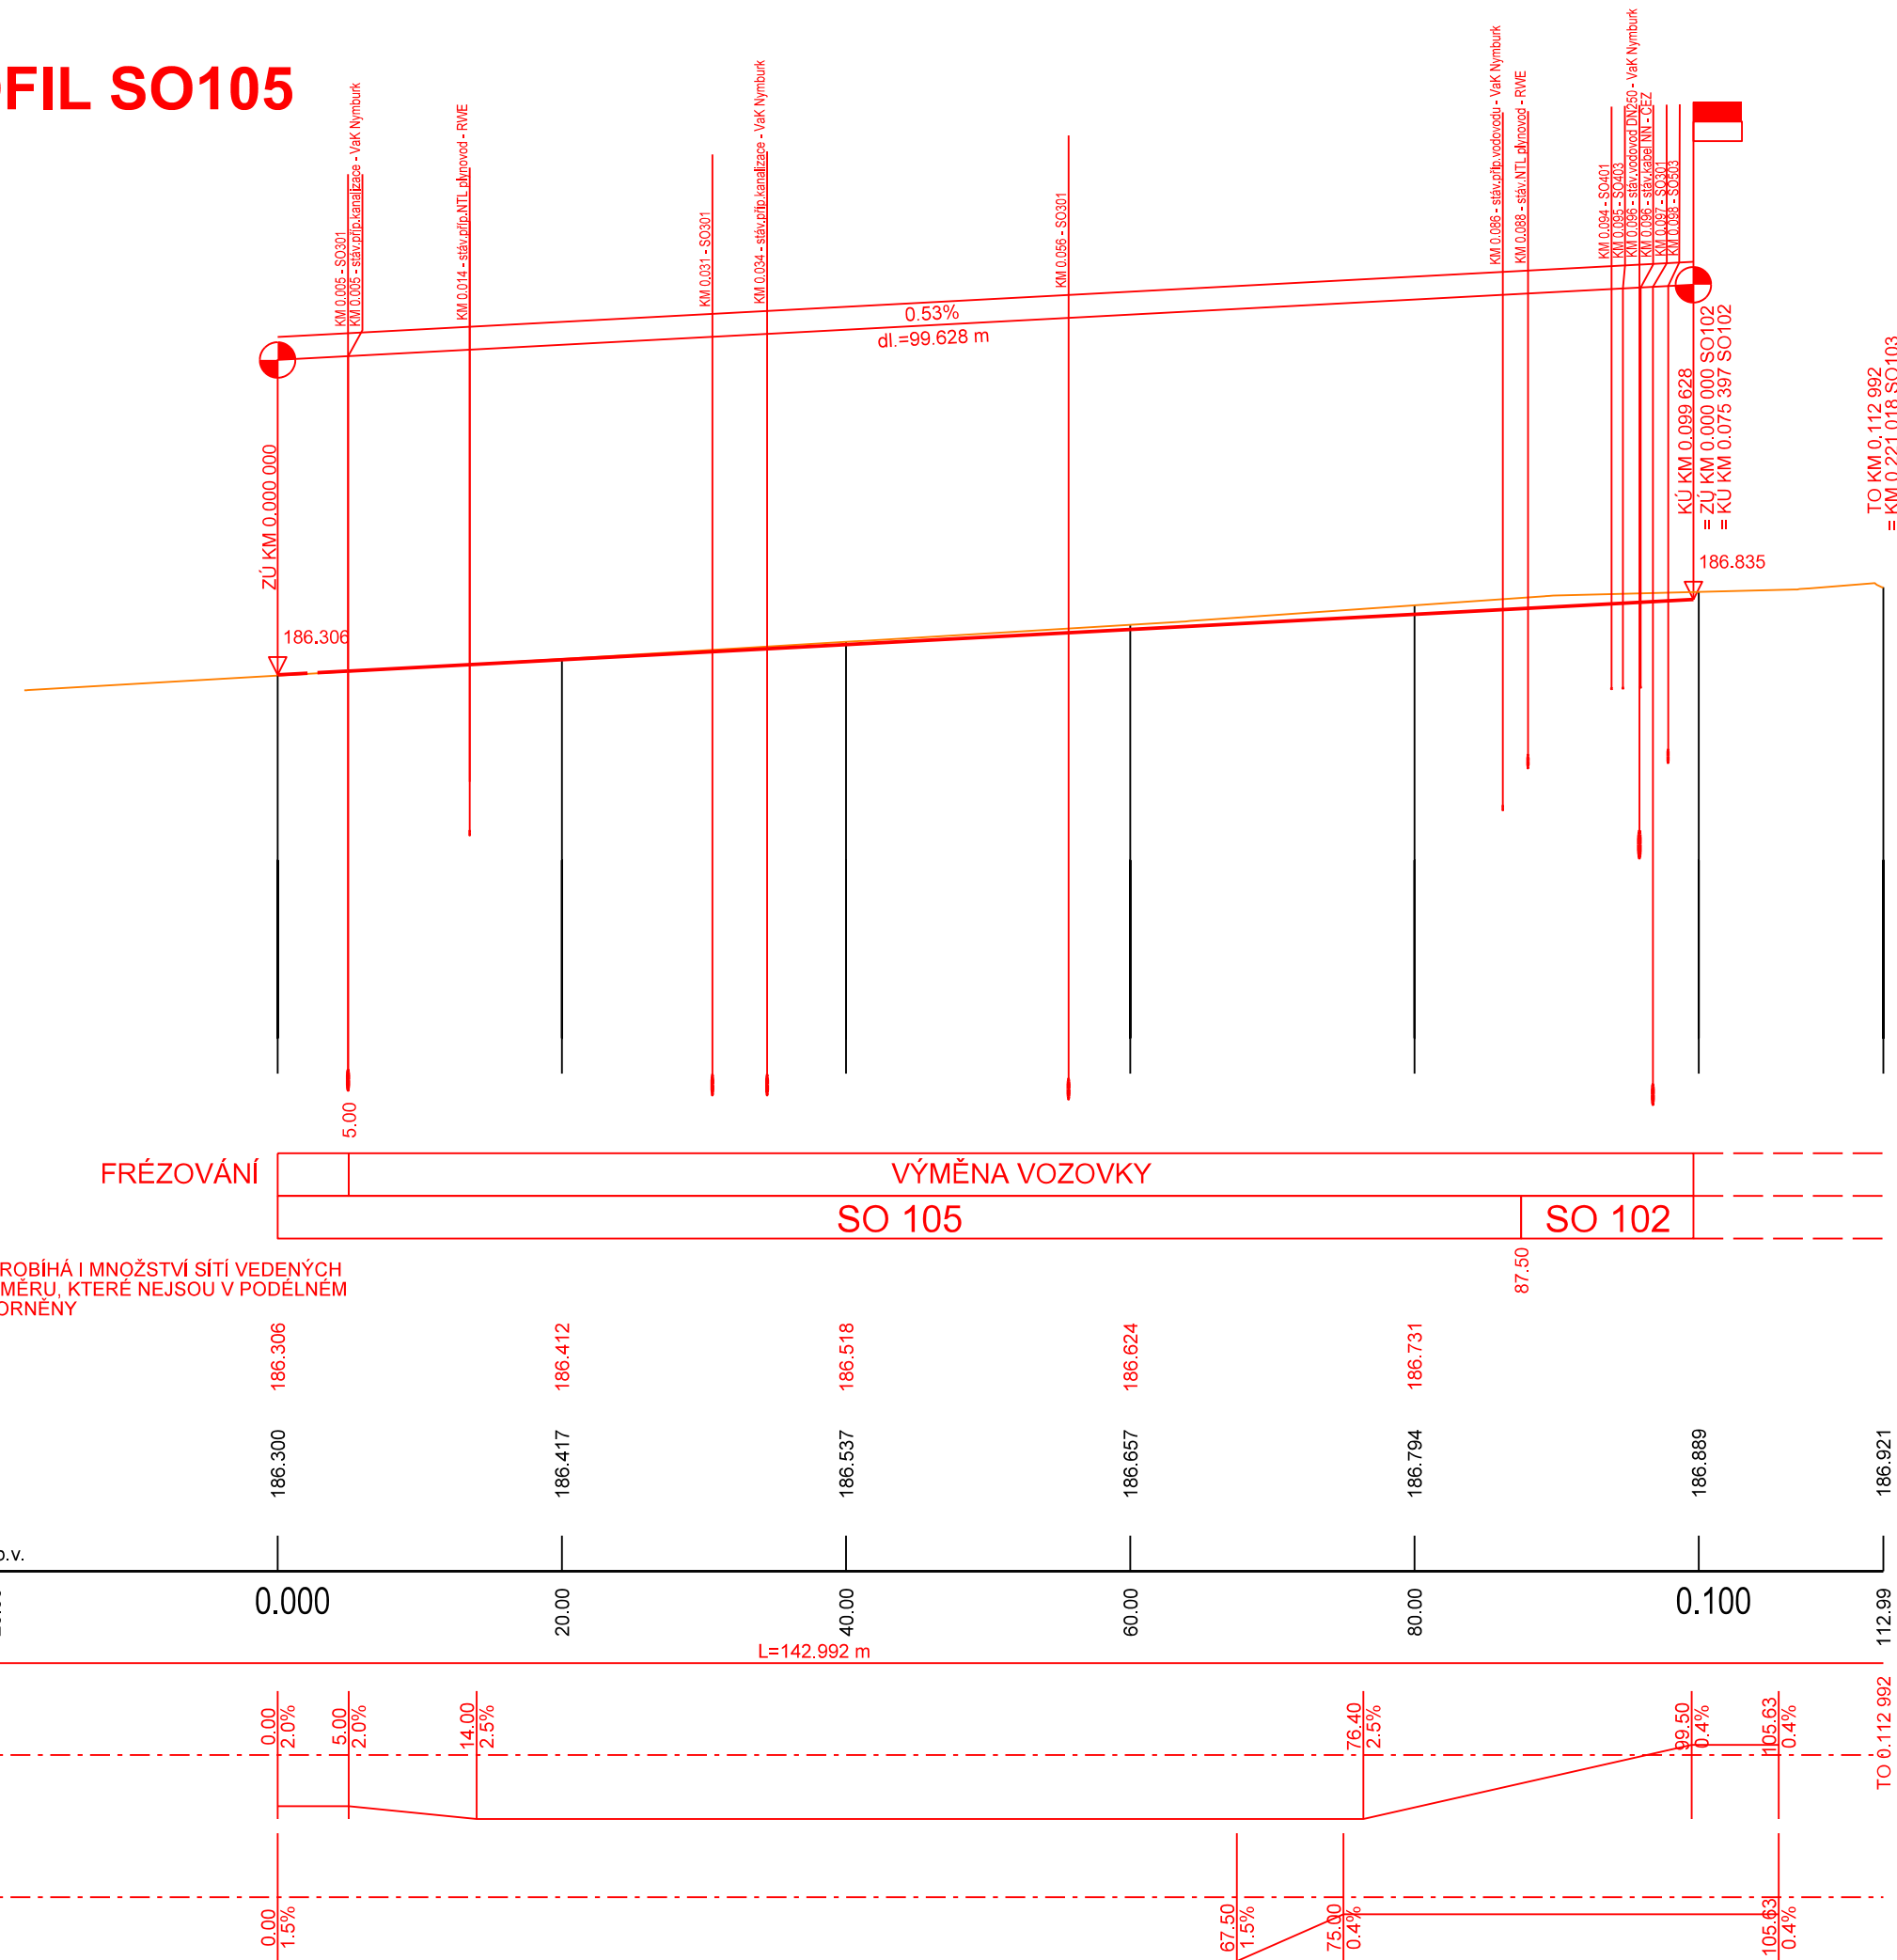

SO 105

ČÁST B

VÝŠKOVÝ SYSTÉM B_{pV} SOUŘADNICOVÝ SYSTÉM S-JTSK

Číslo změny:	Obsah změny:	Datum změny:
01	-	-
02	-	-
03	-	-

Objednatel:



STŘEDOČESKÝ KRAJ
KRAJSKÝ ÚŘAD
ZBOROVSKÁ 11, 150 21, PRAHA 5

Generální projektant:



SUDOP PRAHA a.s.
Olšanská 1a, 130 80 Praha 3
tel.: +420 267 094 111
e-mail: praha@sudop.cz

Hlavní inženýr projektu:

Monika Poulová
ING. MONIKA POULOVÁ

Středisko:

SILNIC A DÁLNIC

Vedoucí střediska:

ING. HANA STAŇKOVÁ

Odpovědný projektant:

ING. MONIKA POULOVÁ

Vypracoval:

Monika Poulová
ING. MONIKA POULOVÁ

Kontroloval:

ING. LUKÁŠ JEŽEK 

Akce:

Okružní křížovatky Nymburk - II/503 x II/330 a II/503 x II/331

Číslo smlouvy:

15 378 202

Projektový stupeň:	
--------------------	--

DPS

Objekt:

SO 105 - ÚPRAVA ULICE VELKÉ VALY

Datum:

1/2018

Číslo objektu:

CO 105 |

Příloha:

PODÉLNÝ PROFIL

Měřítka:

1:500/50

Počet formátů:

Číslo přílohy:

3 |