



km 0,061 19


REV

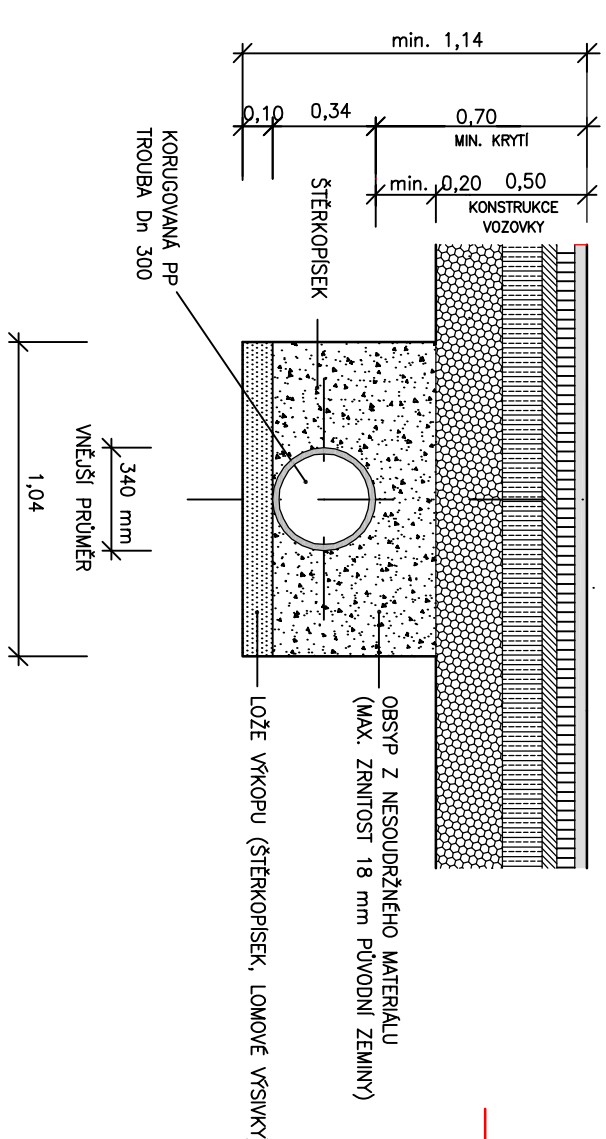


ULOŽENÍ POTRUBÍ

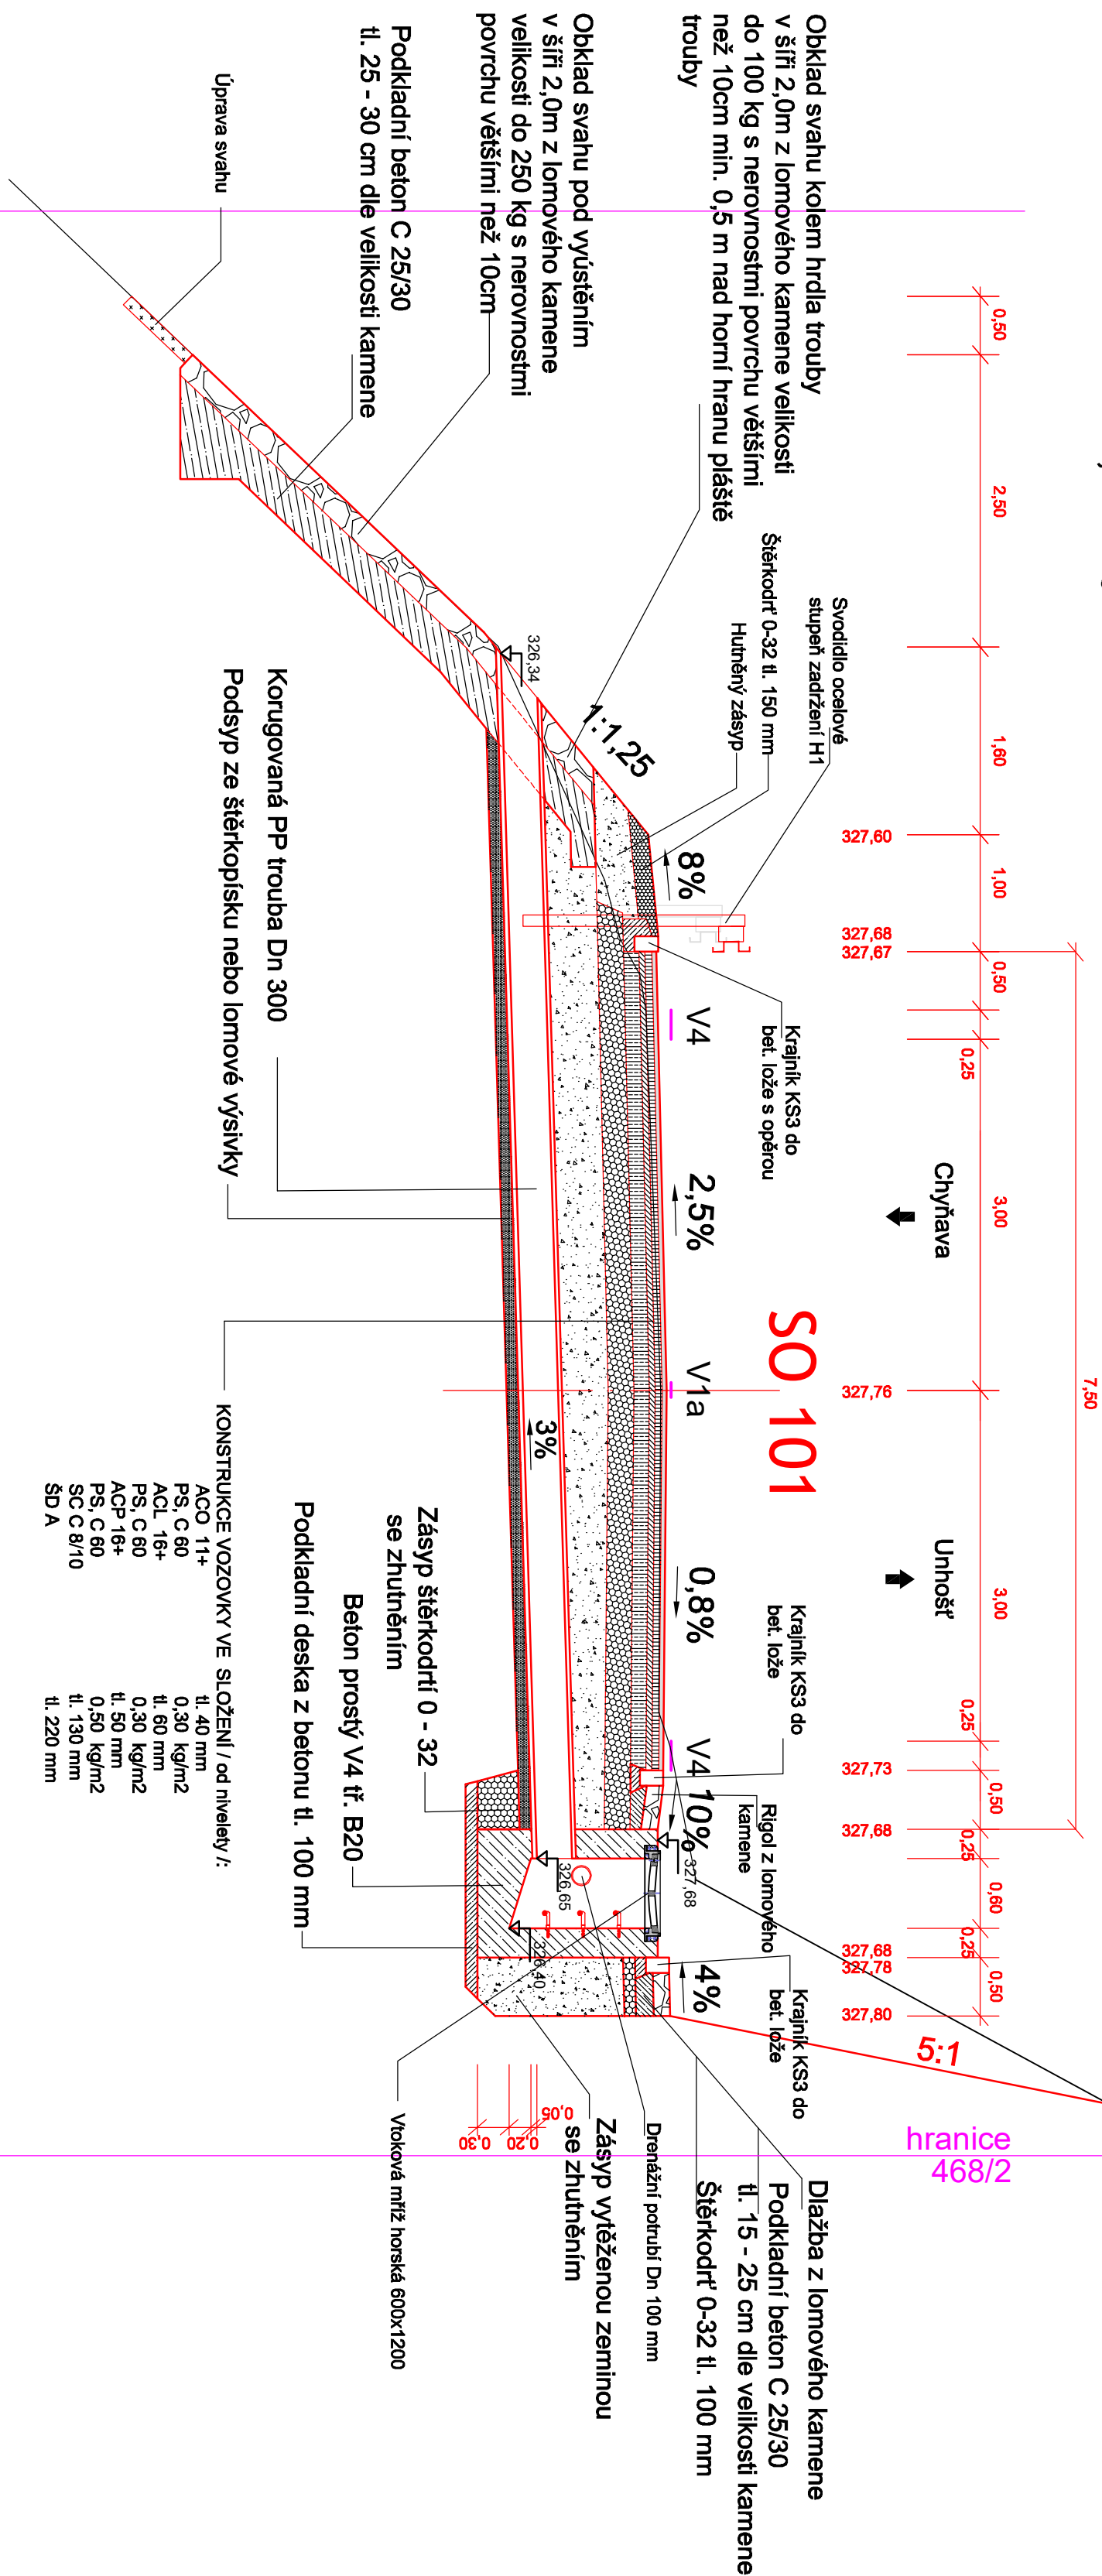

POZNÁMKA:
OD HLUBKY VÝKOPU 1,20 m BUDE RÝHA PAŽENA

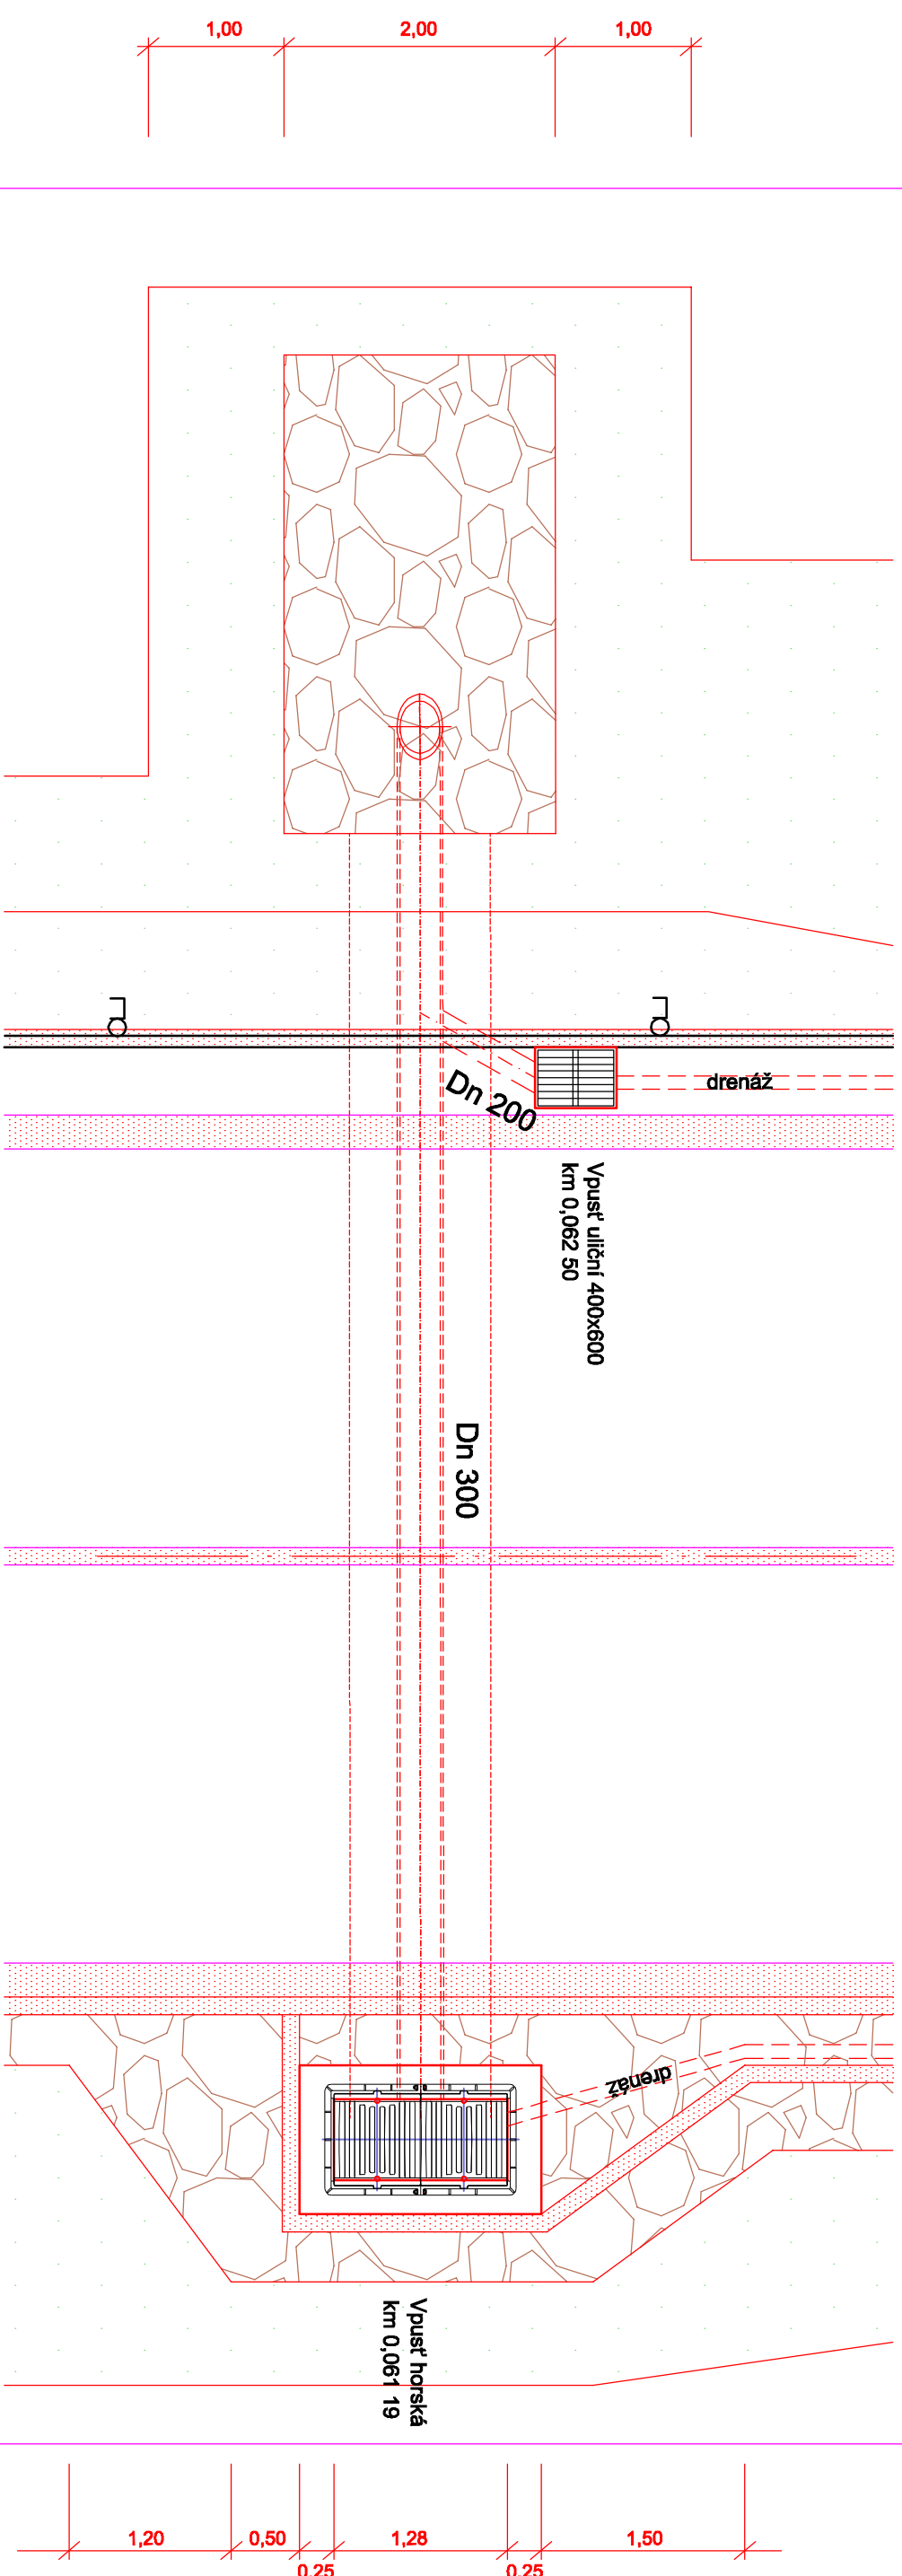PUDORYS



Investor stolyby:		Středočeský kraj		Razítko, datum, podpis:	
		Zborovská 11 150 21 Praha 5			
Objednatel stolyby:		Krajská správa a údržba silnic Středočeského kraje, příspěvková organizace Se sídlem Zborovská 11 150 21, Praha 5 IČO: 00068001		Razítko, datum, podpis:	
					
Zhotovitel stolyby:		Razítko, datum, podpis:			
Hlavní projektant		Vedoucí projektu	Tech. kontrola	Vypracoval	AVŠprojekt s.r.o. IČO: 028246231 tel.: 244 463 973 e-mail: info@avspojek.cz
Ing Martin Vlk				Jiří Kuška	
stavba:		varianta:			
II/118 Malé Kyšice, nestabilní silniční svah		číslo zakázky:		1 602 1	
SO 101 Komunikace a odvodnění		stupeň dokumentace:		PDPS	
Část:		datum:		07/2017	
B - STAVEBNÍ ČÁST		měřítka:		1:50	
obsah:		příloha:		výisk číslo:	
HORSKÁ VPUSŤ č. 1, km 0,061 19		B			
název dle souboru:		číslo přílohy:		B.101.4	