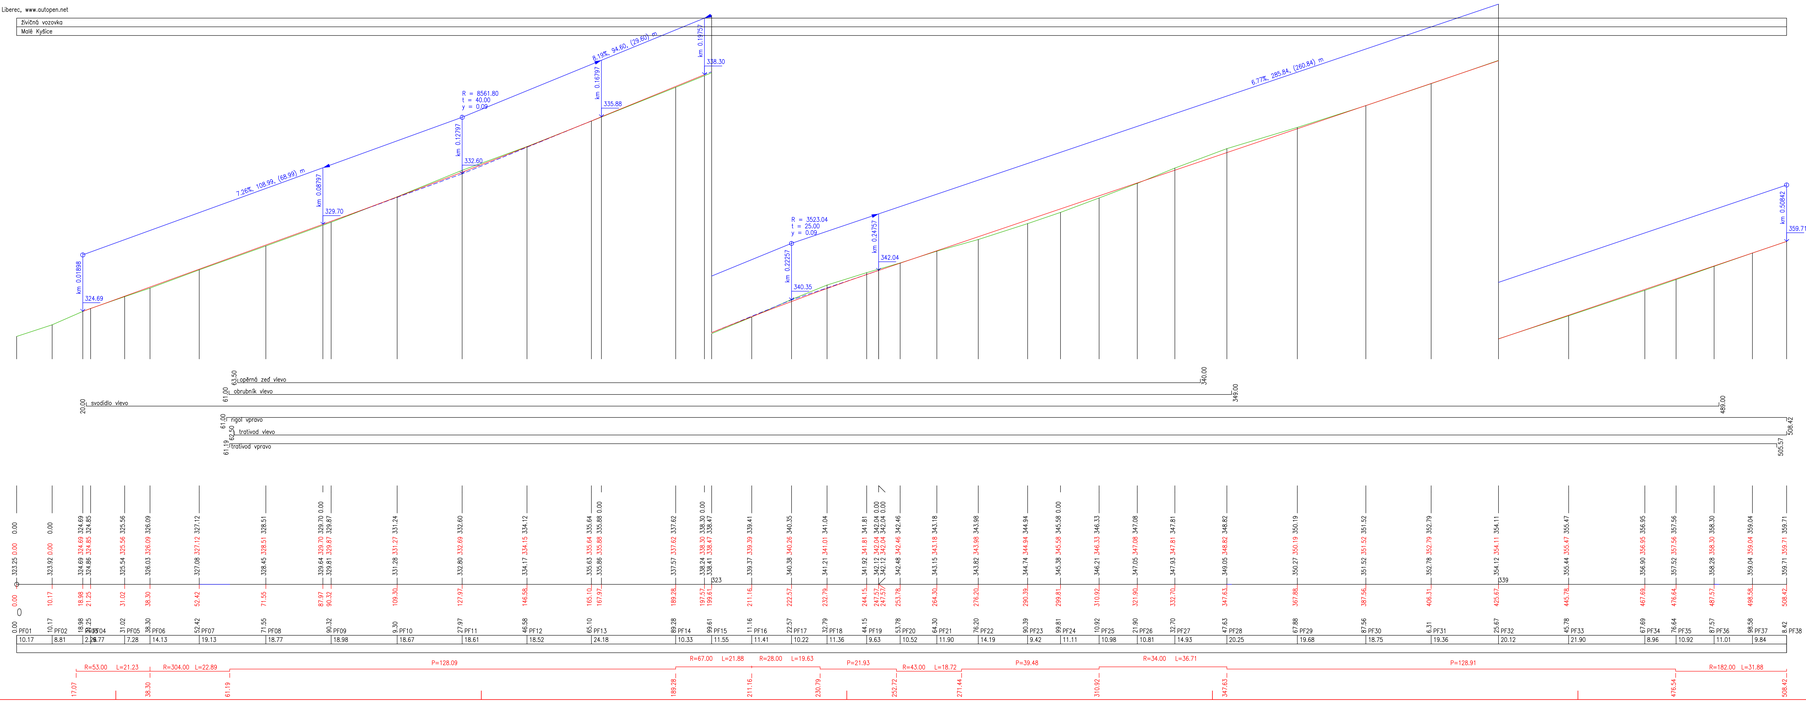

Investor stavby: Středočeský kraj, Zborovská 11, 150 21 Praha 5			Razítko, datum, podpis:
Vypracovat stavby: Krajská správa a údržba silnic Středočeského kraje, příspěvková organizace, Se sídlem Zborovská 11, 150 21, Praha 5, IČO: 00066001			Razítko, datum, podpis:
Zhotovitel stavby:			Razítko, datum, podpis:
Hlavní projektant: Ing Martin Vlk	Vedoucí projektu:	Tech. kontrola:	Vypracoval: Jiří Kulka

AVIPROJekt s.r.o.
Jeseniova 55, 130 00 Praha 3
IČO: 06795313
tel: 284 843 973
e-mail: info@aviproject.cz

stavba: II/118 Malé Kyšice, nestabilní silniční svah		zpr.: Ing Martin Vlk	
		číslo zakázky:	16021
		stupeň dokumentace:	PDPS
		datum:	07/2017
část: B - STAVEBNÍ ČÁST		měřítko:	1:100/500
objekt: PODELNÝ ŘEZ		př.fáze:	výstup číslo
název dílu soubor.:	číslo přílohy: B.201.4		B