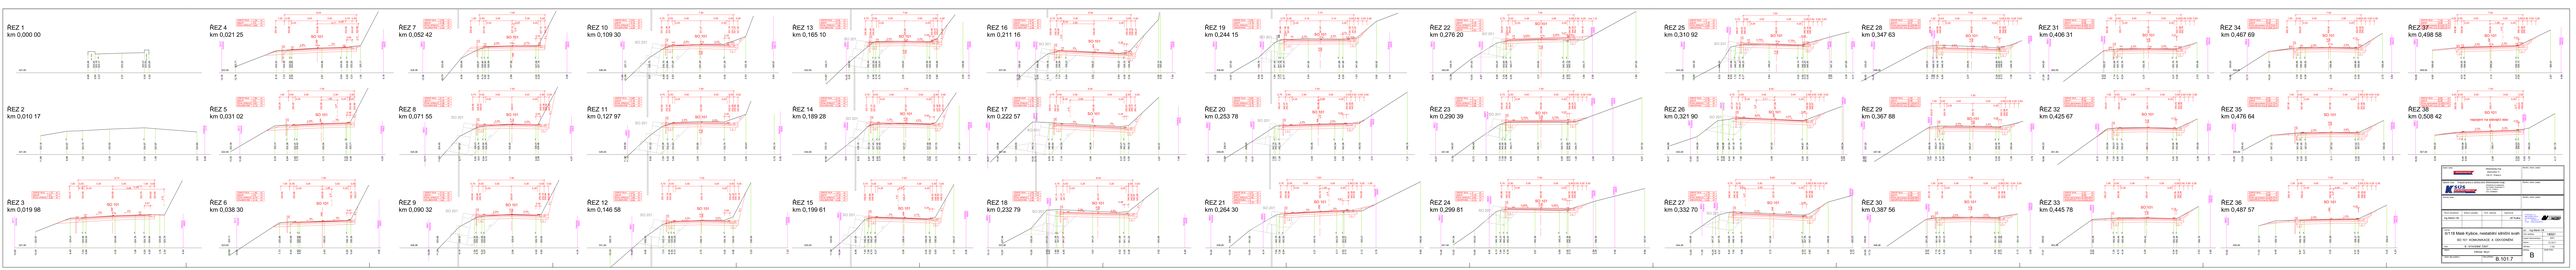
ŘEZ 1
km 0,000 00
ŘEZ 2
km 0,010 17
ŘEZ 3
km 0,019 98
ŘEZ 4
km 0,021 25
ŘEZ 5
km 0,031 02
ŘEZ 6
km 0,038 30
ŘEZ 7
km 0,052 42
ŘEZ 8
km 0,071 55
ŘEZ 9
km 0,090 32
ŘEZ 10
km 0,109 30
ŘEZ 11
km 0,127 97
ŘEZ 12
km 0,146 58
ŘEZ 13
km 0,165 10
ŘEZ 14
km 0,189 28
ŘEZ 15
km 0,199 61
ŘEZ 16
km 0,211 16
ŘEZ 17
km 0,222 57
ŘEZ 18
km 0,232 79
ŘEZ 19
km 0,244 15
ŘEZ 20
km 0,253 78
ŘEZ 21
km 0,264 30
ŘEZ 22
km 0,276 20
ŘEZ 23
km 0,290 39
ŘEZ 24
km 0,299 81
ŘEZ 25
km 0,310 92
ŘEZ 26
km 0,321 90
ŘEZ 27
km 0,332 70
ŘEZ 28
km 0,347 63
ŘEZ 29
km 0,367 88
ŘEZ 30
km 0,387 56
ŘEZ 31
km 0,406 31
ŘEZ 32
km 0,425 67
ŘEZ 33
km 0,445 78
ŘEZ 34
km 0,467 69
ŘEZ 35
km 0,476 64
ŘEZ 36
km 0,487 57
ŘEZ 37
km 0,498 58
ŘEZ 38
km 0,508 42
SO 101
KONSTRUKCE VOZOVKY
SO 101
KONSTRUKCE VOZOVKY
SO 101
KONSTRUKCE VOZOVKY