
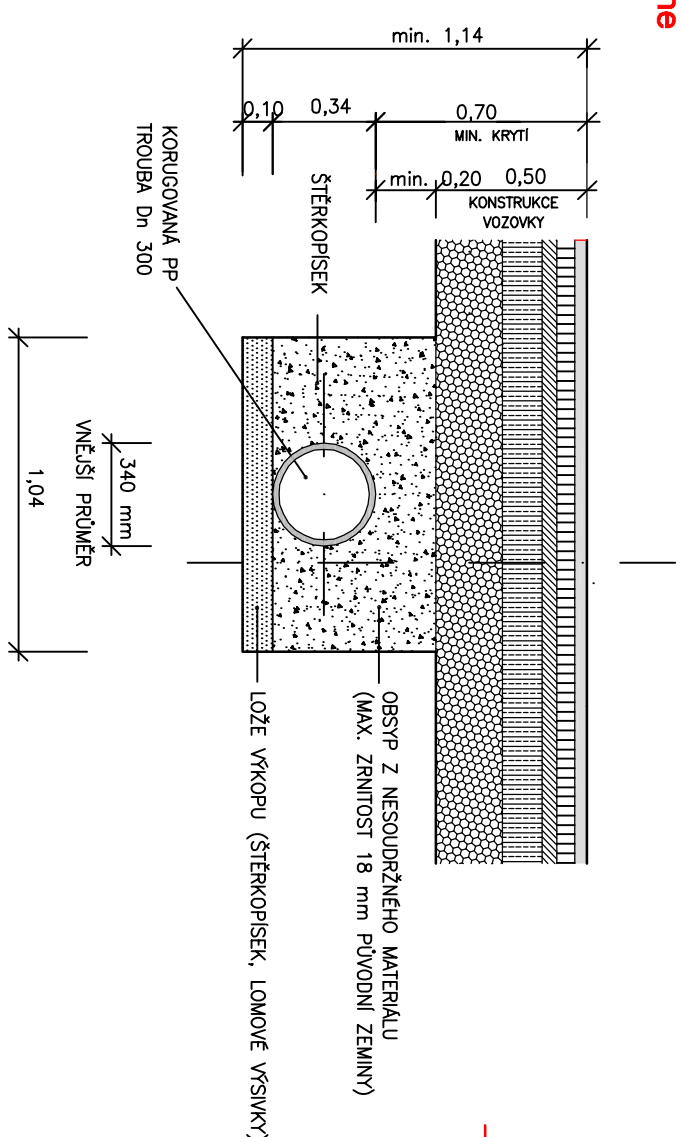


Horská vpusť č. 2


REGZ


ULOŽENÍ POTRUBÍ

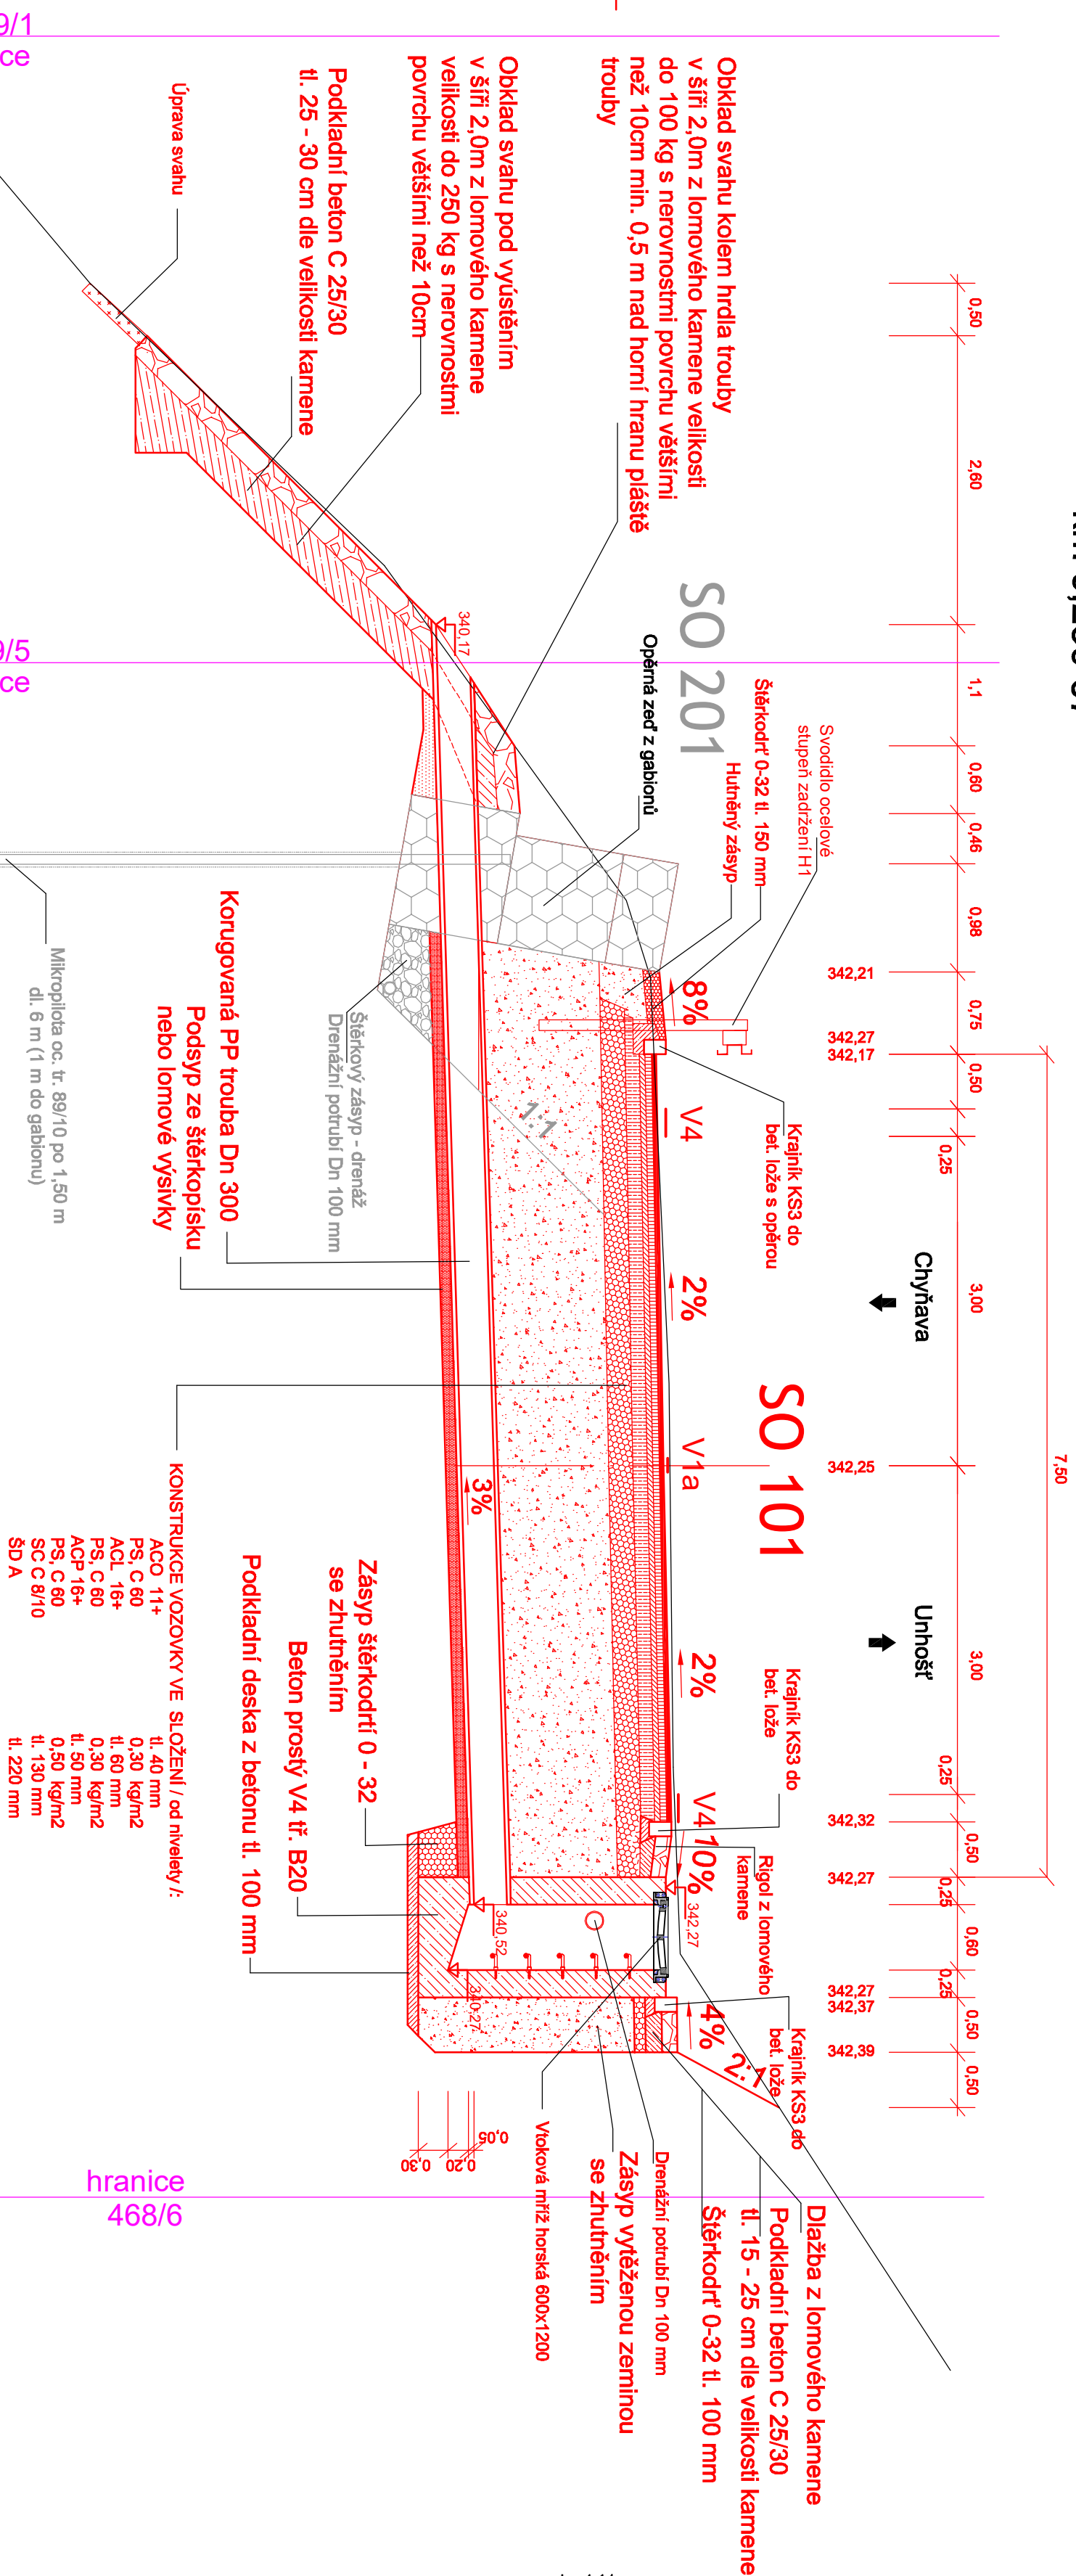

POZNAMKA:
OD HLoubKY VÝKOPU 1,20 m BUDE RÝHA PAŽENÍ

PUDORYS

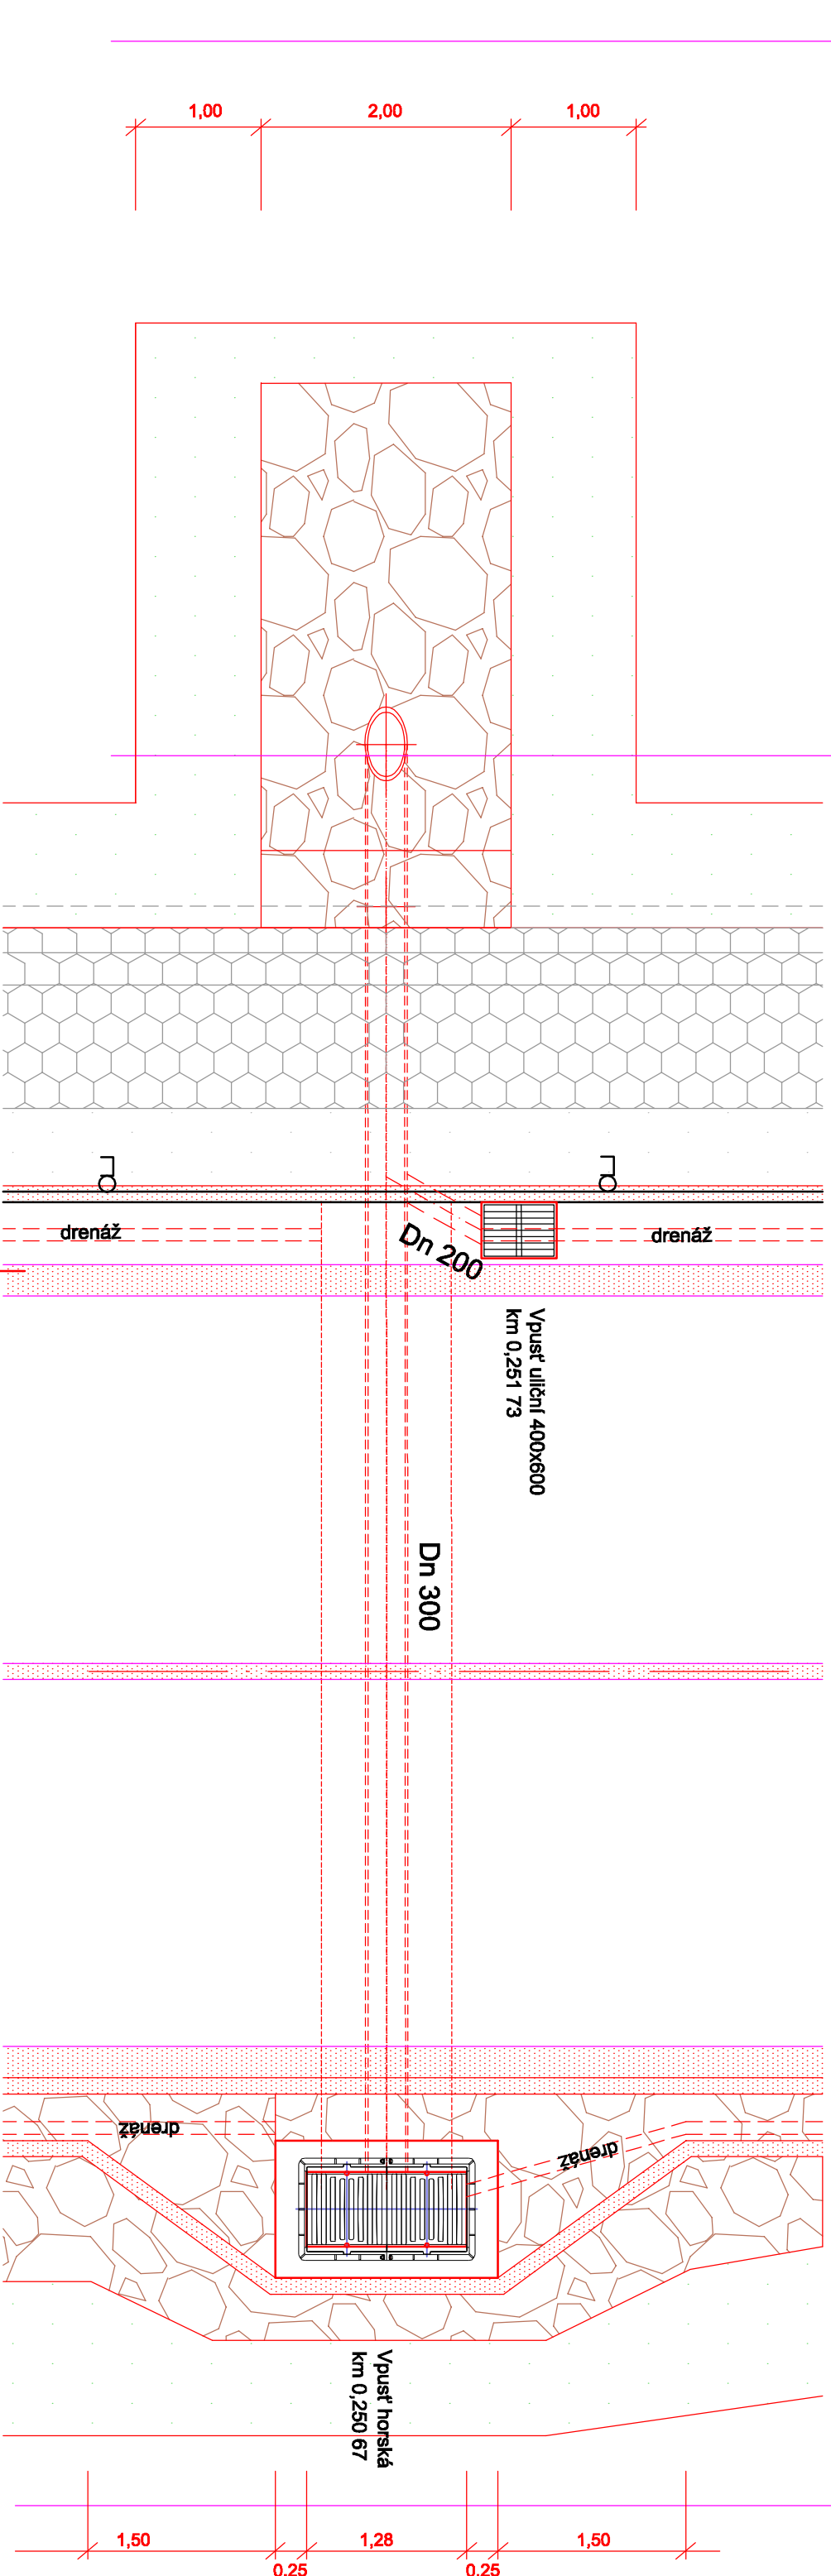

Investor: S		Sřtredočeský kraj Zborovská 11 150 21 Praha 5		Razítko, datum, podpis:	
Objednatel stavy: Krajská správa a údržba silnic Sřtredočeského kraje, příspevková organizace Se sídlem Zborovská 11 150 21, Praha 5 IČO: 00086001				Razítko, datum, podpis:	
Zhotovitel stavby:		Razítko, datum, podpis:		Razítko, datum, podpis:	
Hlavní projektant Ing Martin Vlk		Vedoucí projektu	Tech. kontrola	Vypracoval Jiří Kuřka	AVStrojek s.r.o. JHK/ANSKA s.28.31 150 00 Praha 5 tel.: 224 463 973 e-mail: info@avstrojek.cz
stavba:		AV PROJEKT www.avstrojek.cz			
stavba: II/118 Malé Kyřice, nestabilní silniční svah SO 101 Komunikace a odvodnění		variana: 16021			
část: B - STAVEBNÍ ČÁST		stupeň dokumentace: PDPS			
obsah: HORSKÁ VPUSŤ č.2, km 0,250-67		datum: 07/2017			
název dle souboru:		číslo přílohy: B.101.5		přiloha: B	