



Vlašim

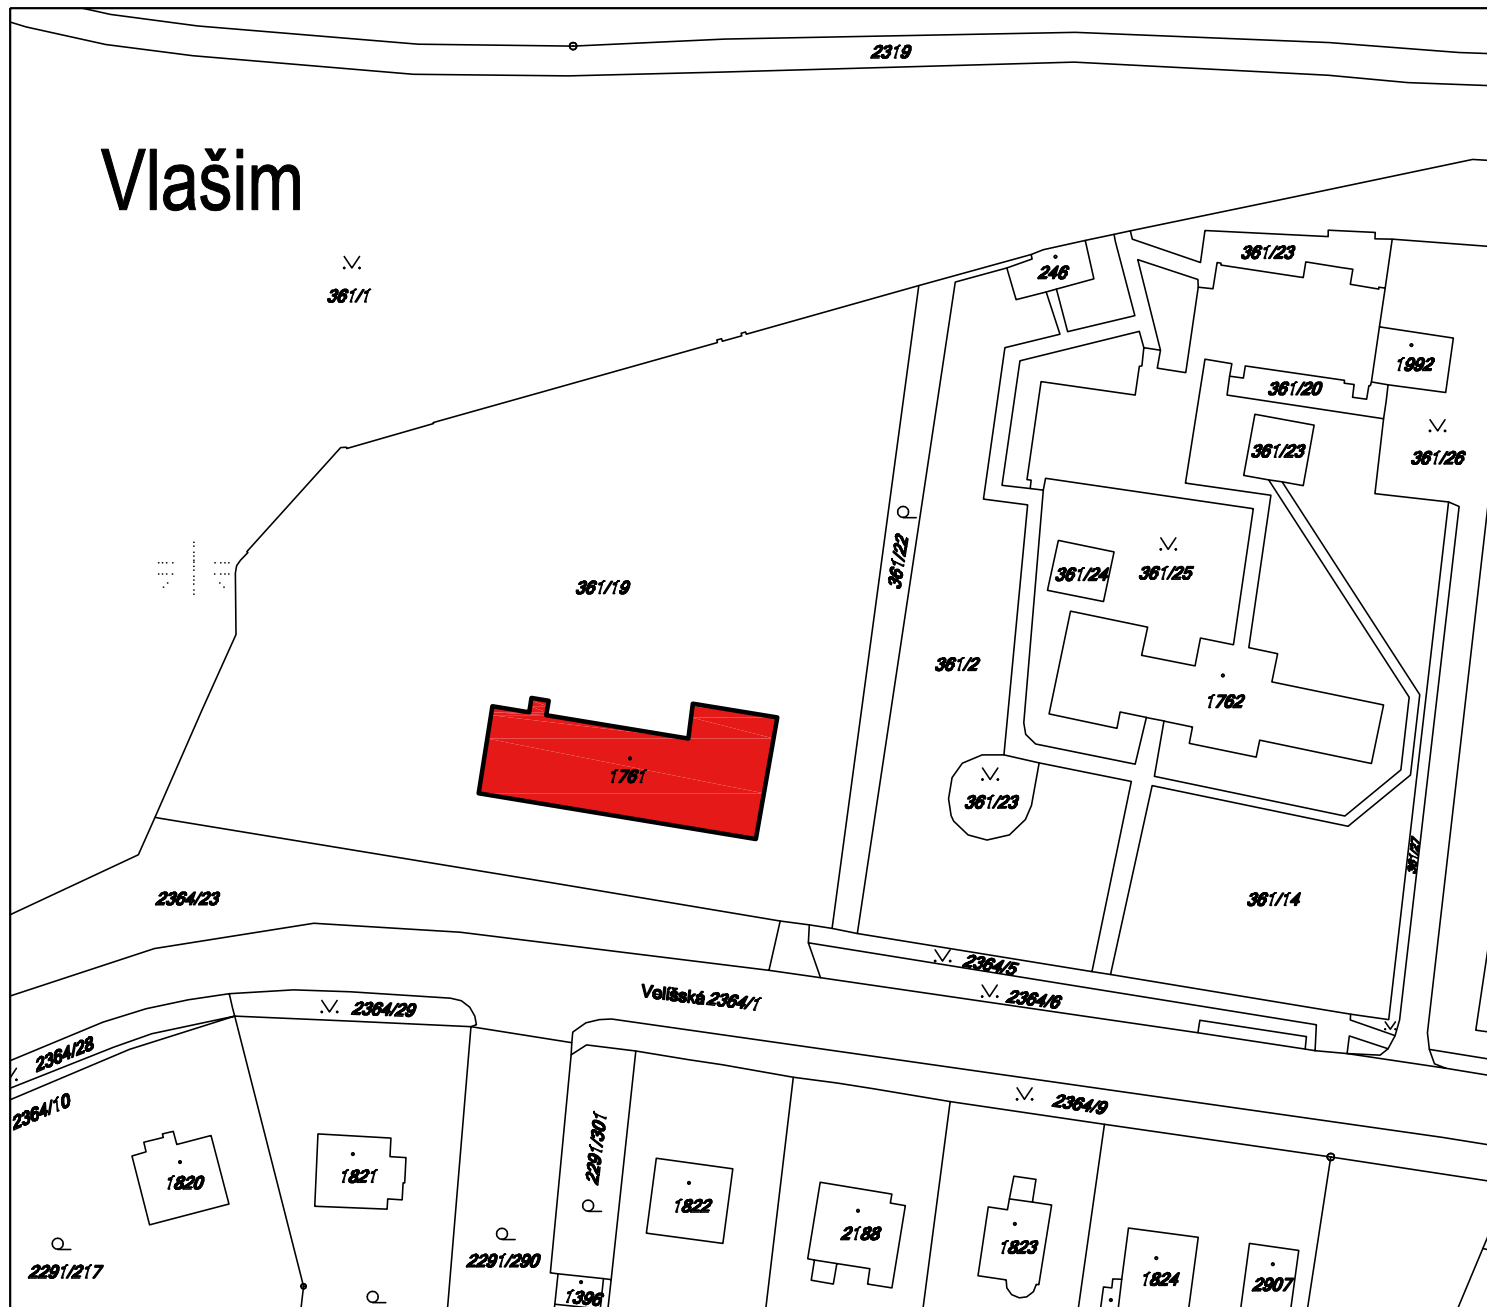

LEGENDA:



STAVEBNÍ ÚPRAVY PŘÍZEMÍ ŠKOLY – VELÍŠSKÁ, VLAŠIM

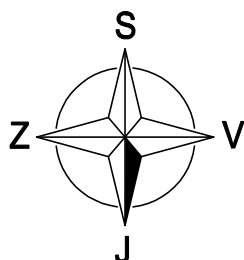

Akce:

STAVEBNÍ ÚPRAVY PŘÍZEMÍ ŠKOLY – VELÍŠSKÁ, VLAŠIM

Místo K.Ú. VLAŠIM, PARC. Č. ST.1761

Stavebník STŘEDOČESKÝ KRAJ, ZBOROVSKÁ 11, 150 21 PRAHA 5

Zodpovědný projektant:
ING. MILOŠ ZELENKA

Vypracoval:
TOMÁŠ ČERNÝ

e-mail: zelenkamilos@email.cz

tel.: +420 608 956 958

ING. MILOŠ ZELENKA
autorizace v oboru pozemní stavby
ČKAIT: 0009313
OKRUŽNÍ 1846, 258 01 VLAŠIM

Formát:
1x A4

Datum:
10/2018

Archivní č.:
82-183/2018

Měřítko:
1:1000

Č.v.
C.1

Paré č.

Stupeň:
DSŘ

Část dokumentace:
SITUAČNÍ VÝKRESY

Obsah:

ZÁKRES DO KATASTRÁLNÍ MAPY