


ŘEZ DRENÁŽÍ (1-1')

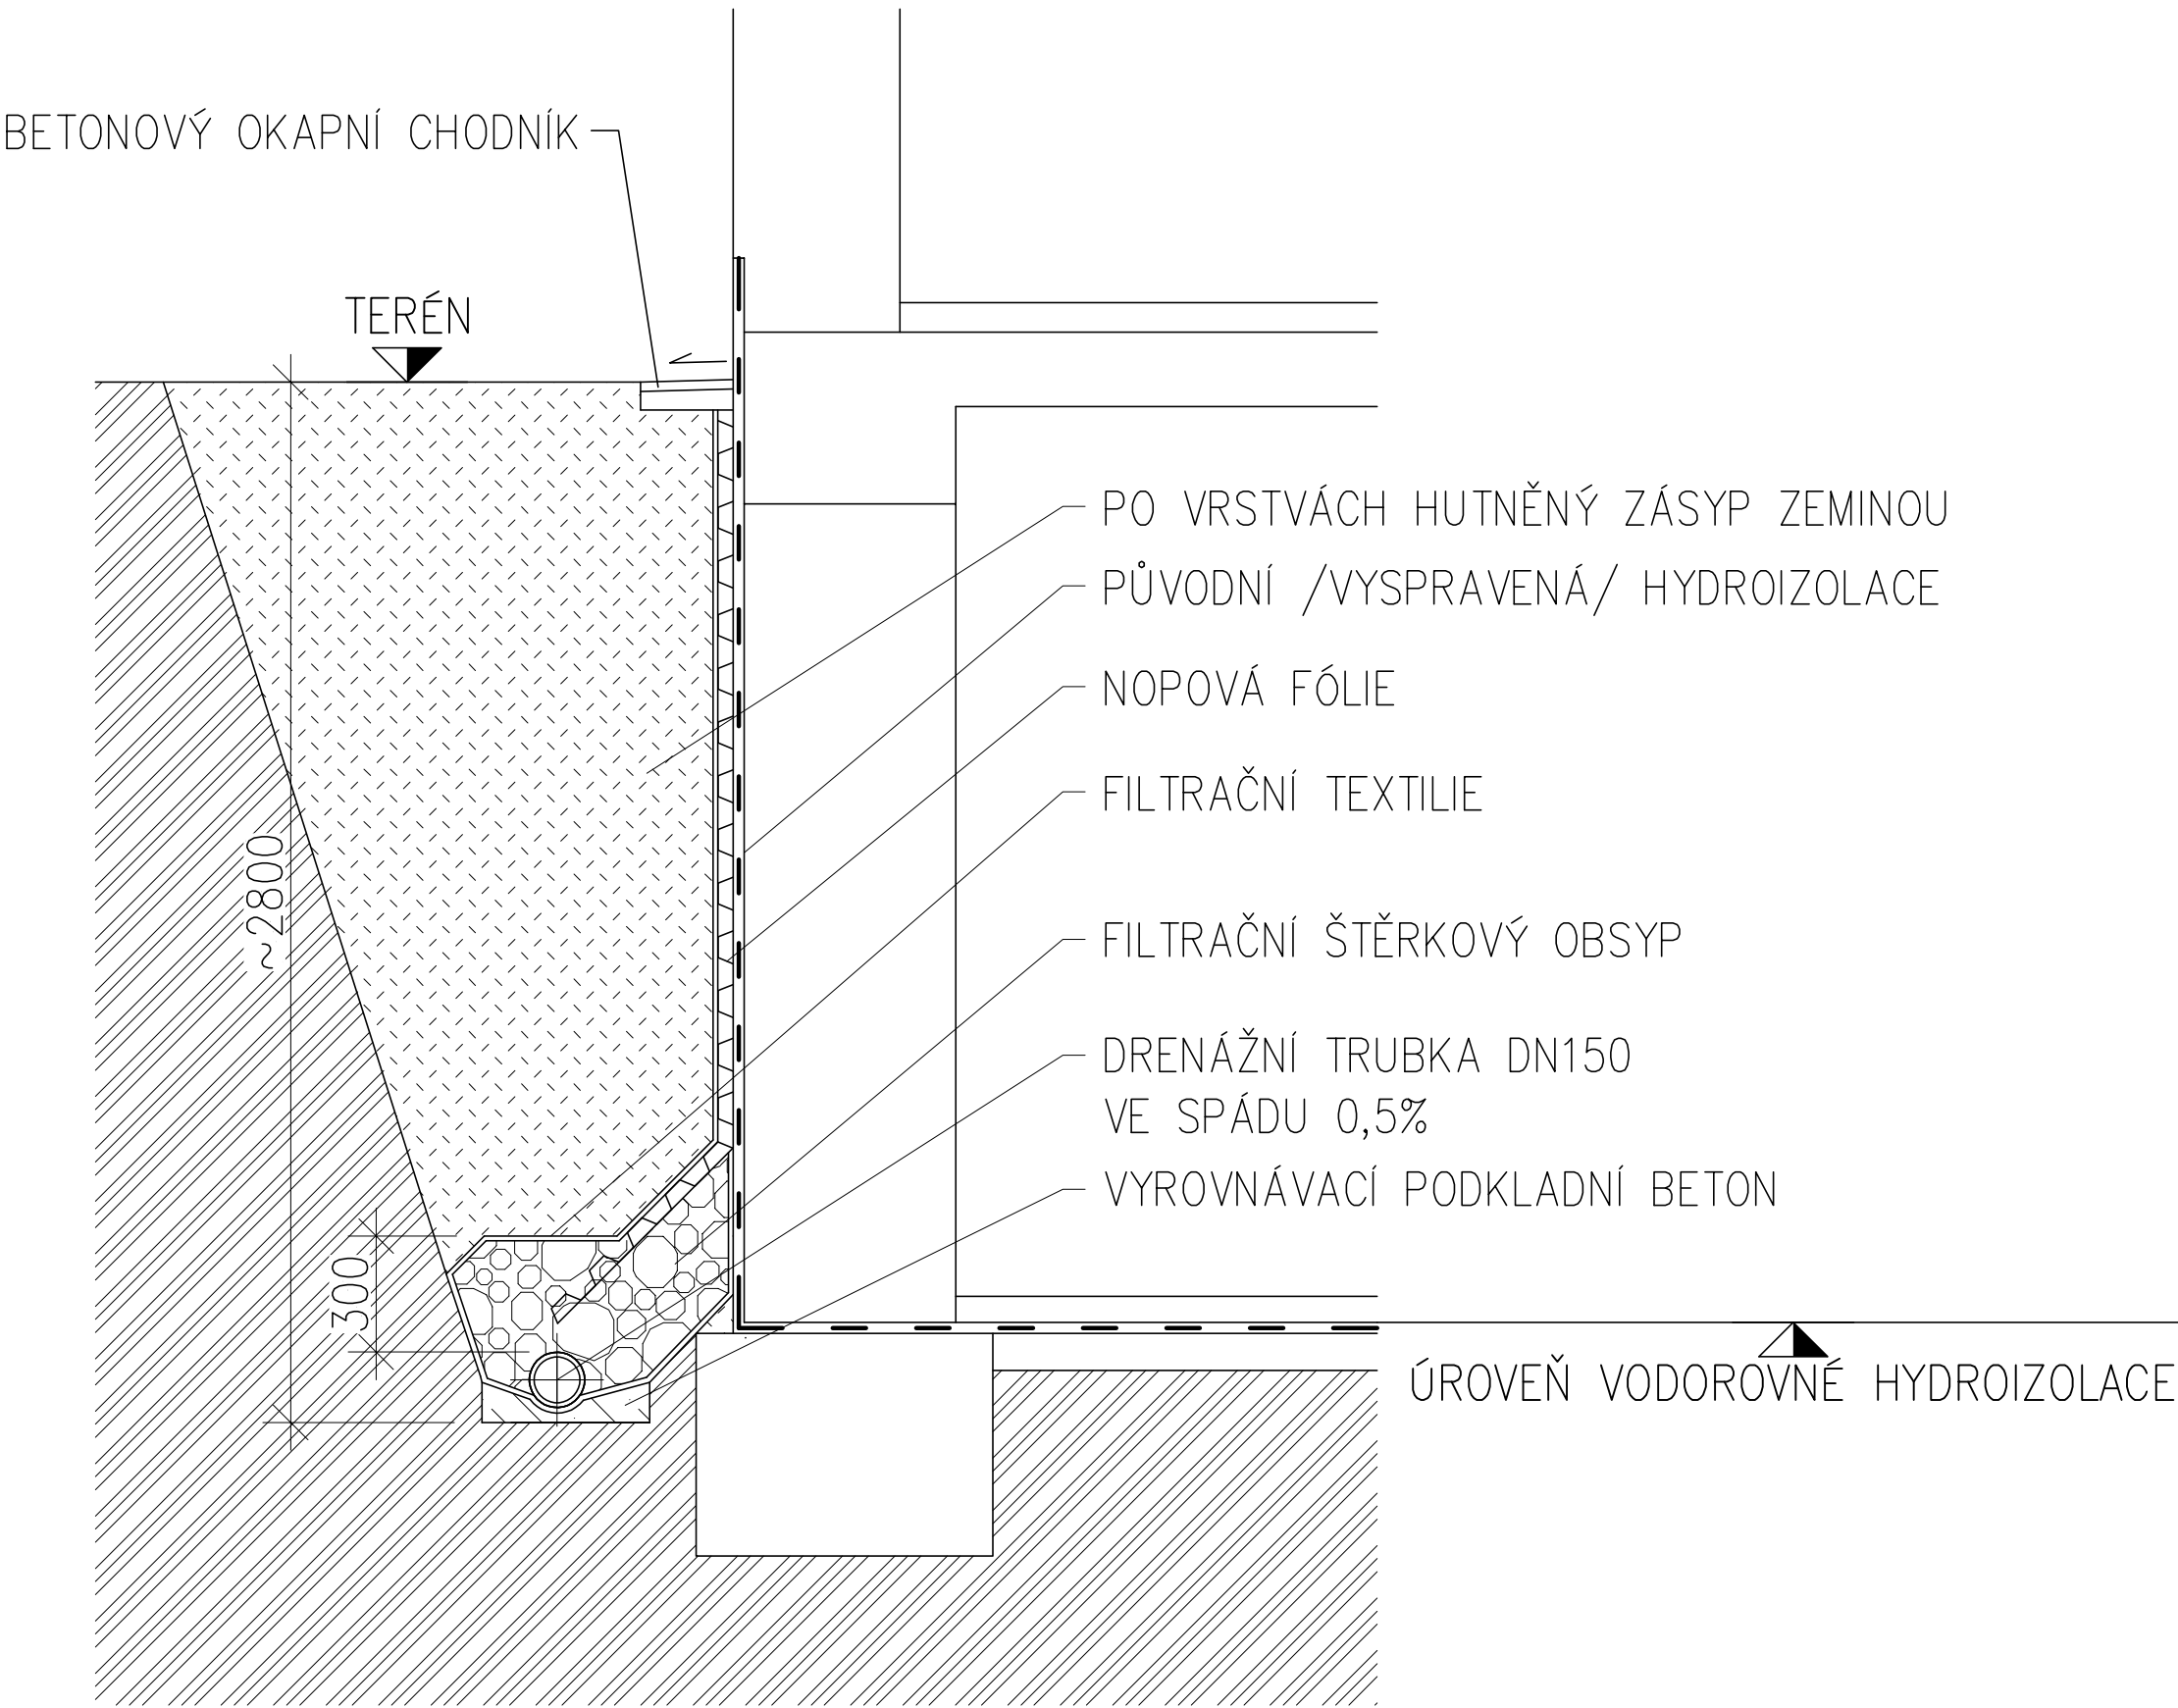

Akce:					
STAVEBNÍ ÚPRAVY PŘÍZEMÍ ŠKOLY – VELÍŠSKÁ, VLAŠIM					
Místo		K.Ú. VLAŠIM, PARC. Č. ST.1761			
Stavebník		STŘEDOČESKÝ KRAJ, ZBOROVSKÁ 11, 150 21 PRAHA 5			
Zodpovědný projektant:		Vypracoval:		ING. MILOŠ ZELENKA autorizovaný inženýr pro pozemní stavby ČKAIT: 0009313 OKRUŽNÍ 1846, 258 01 VLAŠIM	
ING. MILOŠ ZELENKA		TOMÁŠ ČERNÝ			
e-mail: zelenkamilos@email.cz		tel.: +420 608 956 958			
Formát:	Datum:	Archivní č.:	Měřítko:	Č.v.	Paré č.
1xA4	10/2018	82-183/2018	1: 40	D3.1.2	
Stupeň:	Část dokumentace:				
DSŘ	ZDRAVOTNÍ TECHNIKA				
Obsah:					
ŘEZ DRENÁŽÍ (1-1')					