


KANALIZACE - PŮDORYS 1.NP

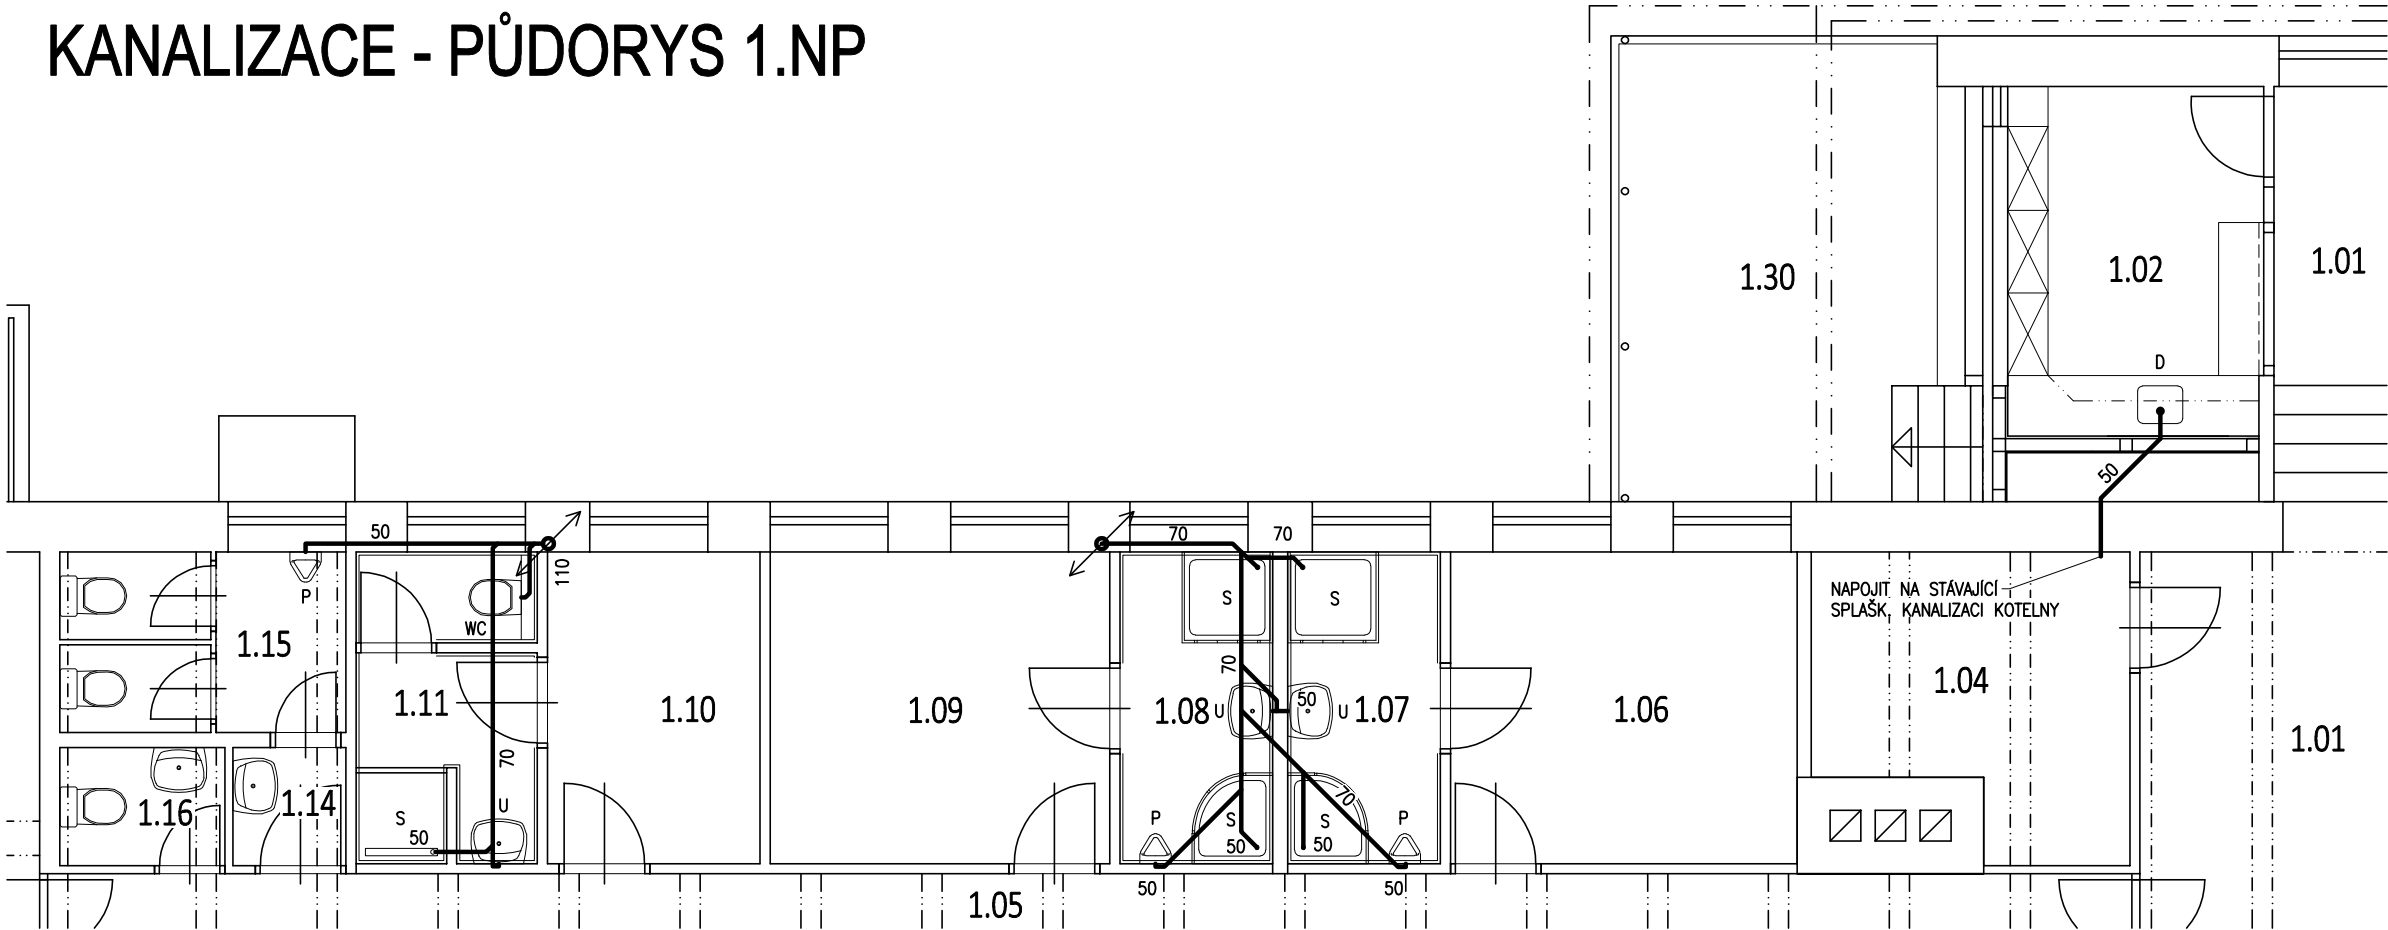


LEGENDA MÍSTNOSTÍ

OZNAČ.	POPIS	PLOCHA (m²)	POZNÁMKA
1.01	VSTUPNÍ HALA	44,19	
1.02	PRODEJ OBČERSTVENÍ	8,81	
1.04	KOTELNA	8.17	
1.05	CHODBA	33.52	
1.06	ŠATNA – HOSTÉ	10.63	
1.07	UMÝVÁRNA – HOSTÉ	4.68	
1.08	UMÝVÁRNA – DOMÁCÍ	4.68	
1.09	ŠATNA – DOMÁCÍ	10.41	
1.10	ŠATNA – ROZHODČÍ	6.52	
1.11	WC + UMÝVÁRNA – ROZHODČÍ	5.37	
1.14	UMÝVÁRNA – MUŽI	1.29	STÁVAJÍCÍ ROZVODY
1.15	WC – MUŽI	5.03	STÁVAJÍCÍ ROZVODY (KROMĚ PŘÍPOJENÍ PISOÁRU)
1.16	WC – ŽENY	1.92	STÁVAJÍCÍ ROZVODY
1.30	TERASA	14.50	

POZNÁMKY:

- POTRUBÍ JE OZNAČENO VNĚJŠÍM PRŮMĚREM
- MATERIÁL: VNITŘNÍ KANALIZACE – HT PP
- ROZVODY VODY BUDOU VEDENY NAD PODHLEDEM A VE SVISLÝCH DRÁŽKÁCH VE ZDIVU
- MINIMÁLNÍ SKLON SVODNÉHO POTRUBÍ SPLAŠKOVÉHO 2%
- MINIMÁLNÍ SKLON PŘIPOJOVACÍHO POTRUBÍ SPLAŠKOVÉHO 3%
- NEOZNAČENÉ ZAŘÍZOVACÍ PŘEDMĚTY JSOU JIŽ PŘÍPOJENÉ (STÁVAJÍCÍ)

VODOVOD - PŮDORYS 1.NP

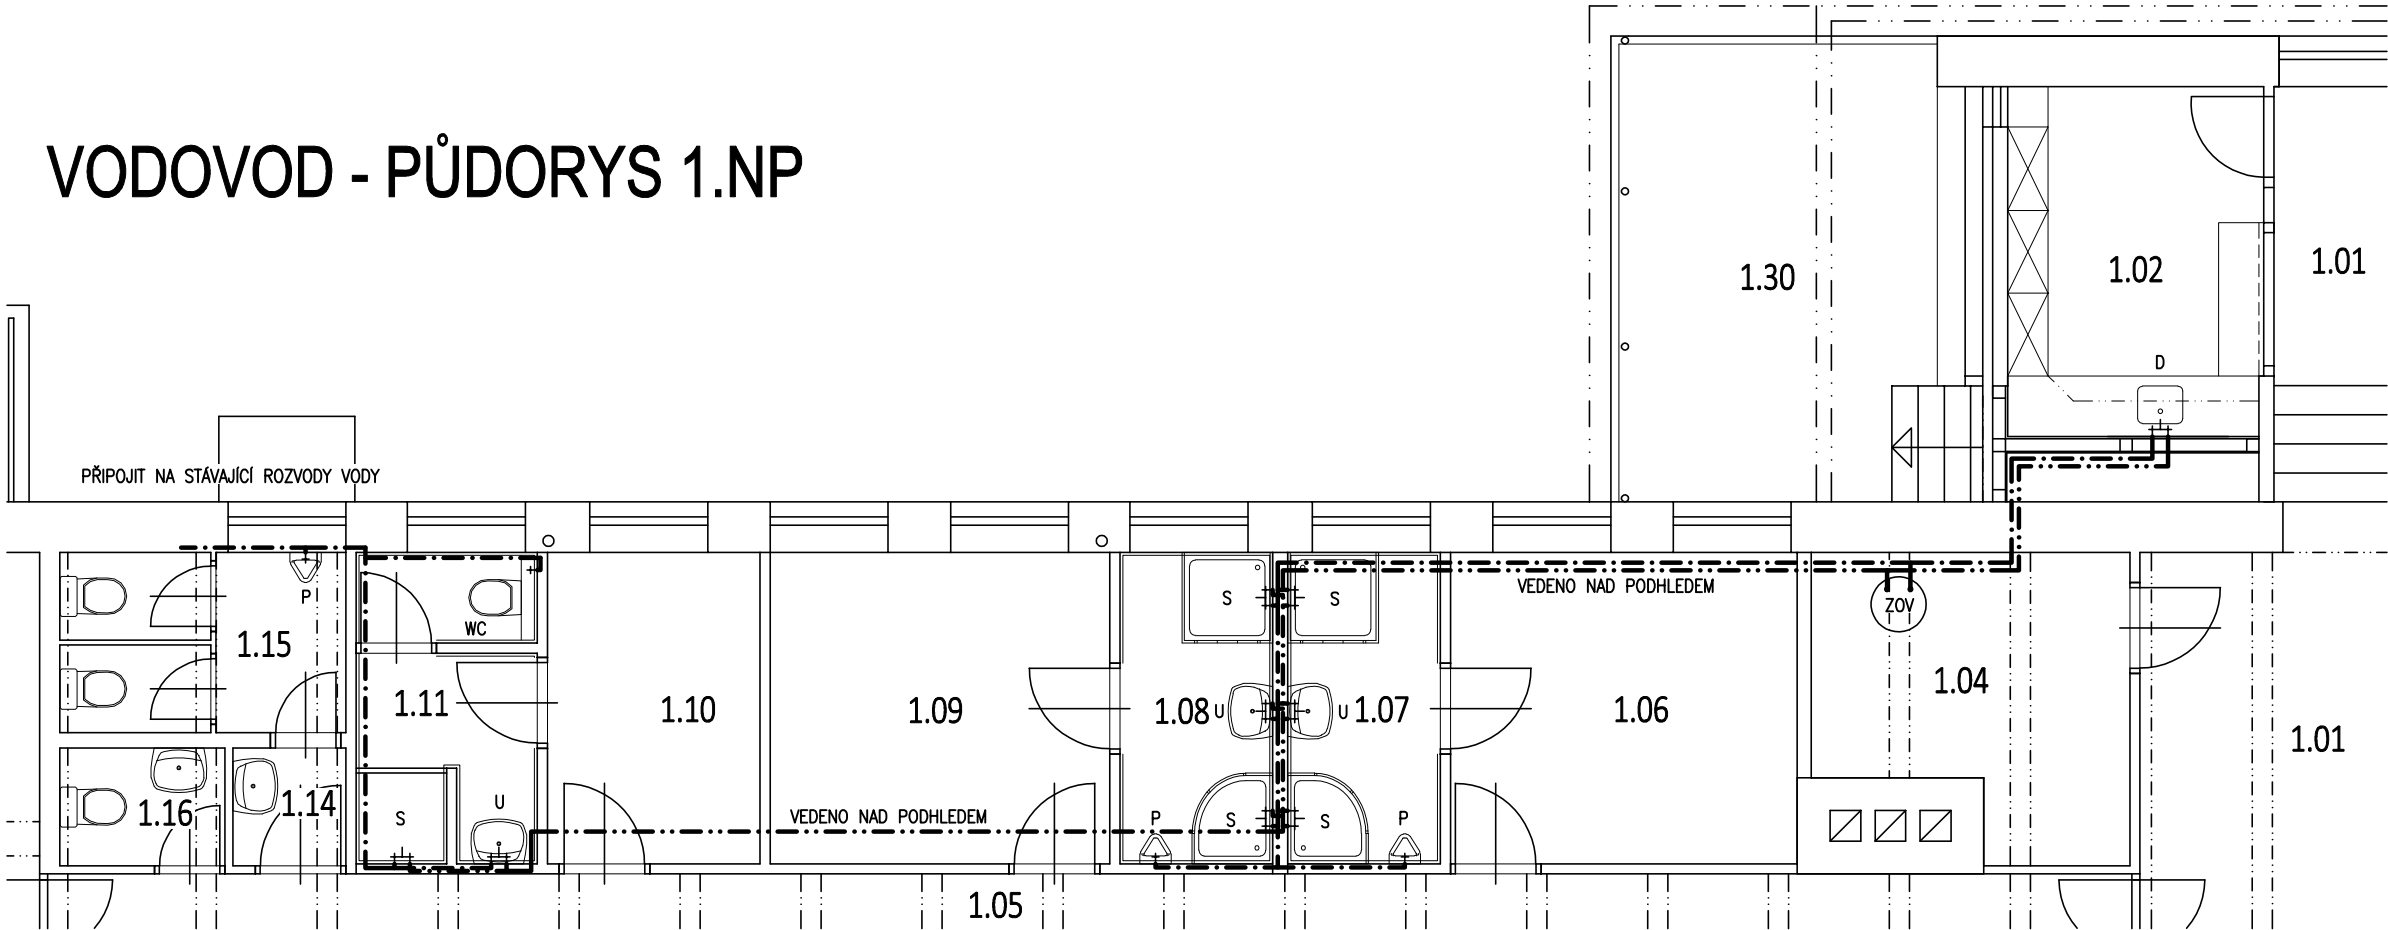

Akce:					
STAVEBNÍ ÚPRAVY PŘÍZEMÍ ŠKOLY – VELÍŠSKÁ, VLAŠIM					
Místo	K.Ú. VLAŠIM, PARC. Č. ST.1761				
Stavebník	STŘEDOČESKÝ KRAJ, ZBOROVSKÁ 11, 150 21 PRAHA 5				
Zodpovědný projektant:		Vypracoval:		ING. MILOŠ ZELENKA autorizovaný inženýr pro pozemní stavby ČKAIT: 0009313 OKRUŽNÍ 1846, 258 01 VLAŠIM	
ING. MILOŠ ZELENKA		TOMÁŠ ČERNÝ			
e-mail: zelenkamilos@email.cz		tel.: +420 608 956 958			
Formát:	Datum:	Archivní č.:	Měřítko:	Č.v.	Paré č.
4xA4	10/2018	82–183/2018	1: 75	D3.1.3	
Stupeň:	Část dokumentace:				
DSŘ	ZDRAVOTNÍ TECHNIKA				
Obsah:					
PŮDORYS 1.NP – KANALIZACE, VODOVOD					