ČÁST 2

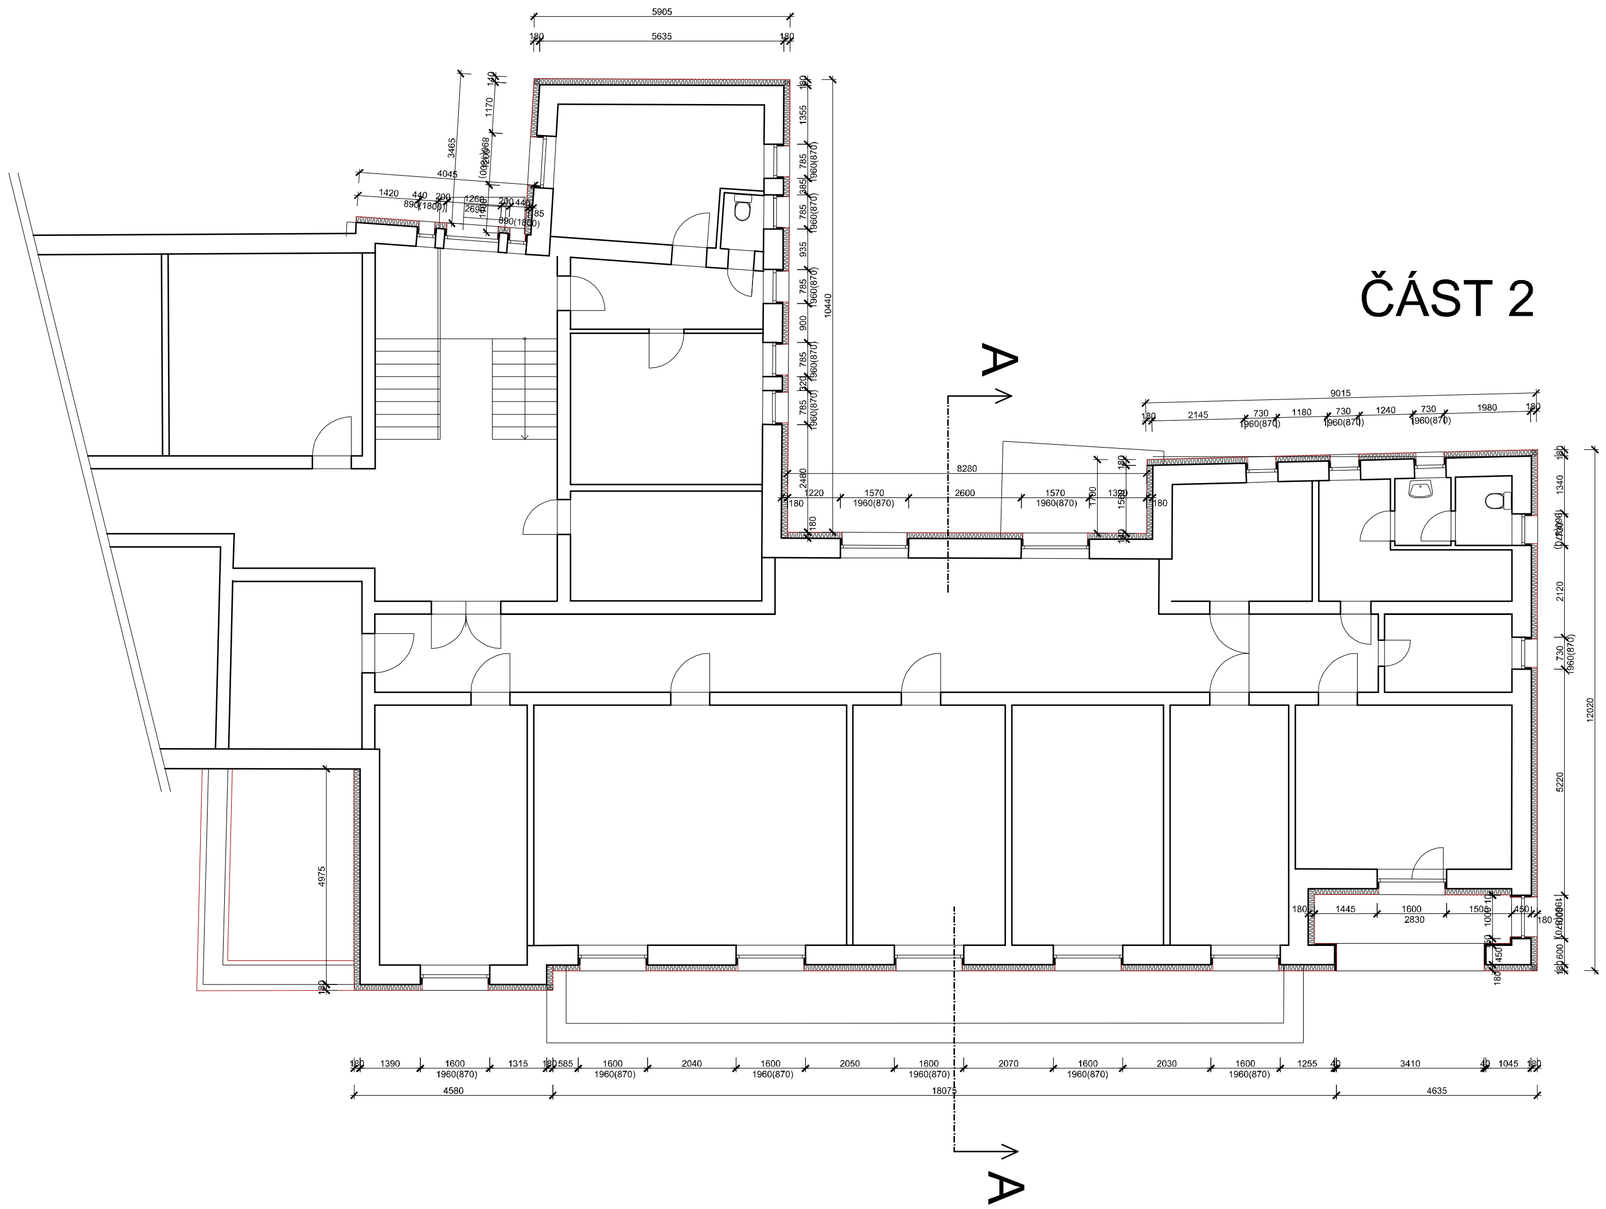

NÁVRH: atelier 2 s.r.o. Kunětická 2534/2 PRAHA 2 - Vinohrady 12 000 email: projekce@atelier2.cz, tel: 774 92 10 80, 774 92 10 82 , IČO: 275 74 261 DIČ: CZ - 275 74 261		atelier 2
PROJEKTANT: Ing. P. Krupková	ZODPOVĚDNÝ PROJEKTANT: Ing.Josef Žáček	HLAVNÍ PROJEKTANT: Ing.Josef Žáček
INVESTOR: Domov Unhošť poskytovatel sociálních služeb, Berounská 500, 273 51 Unhošť		
NÁZEV AKCE: DOMOV SENIORŮ UNHOŠŤ- zateplení fasády parc.č. 581, 1265/2, 1267/2, 1268/4, k.ú. Unhošť		
AUTORIZAČNÍ RAZÍTKO:	DATUM: 11/2018	ČÍSLO ZAKÁZKY: 4/18
	OBSAH: PŮDORYS 2.NP- ČÁST 2	MĚŘÍTKO: 1:100
		STUPEŇ DOK.: DÚR+DSP
		ČÍSLO VÝKRESU: D.1.1.b-03b