


ŘEZ B-B

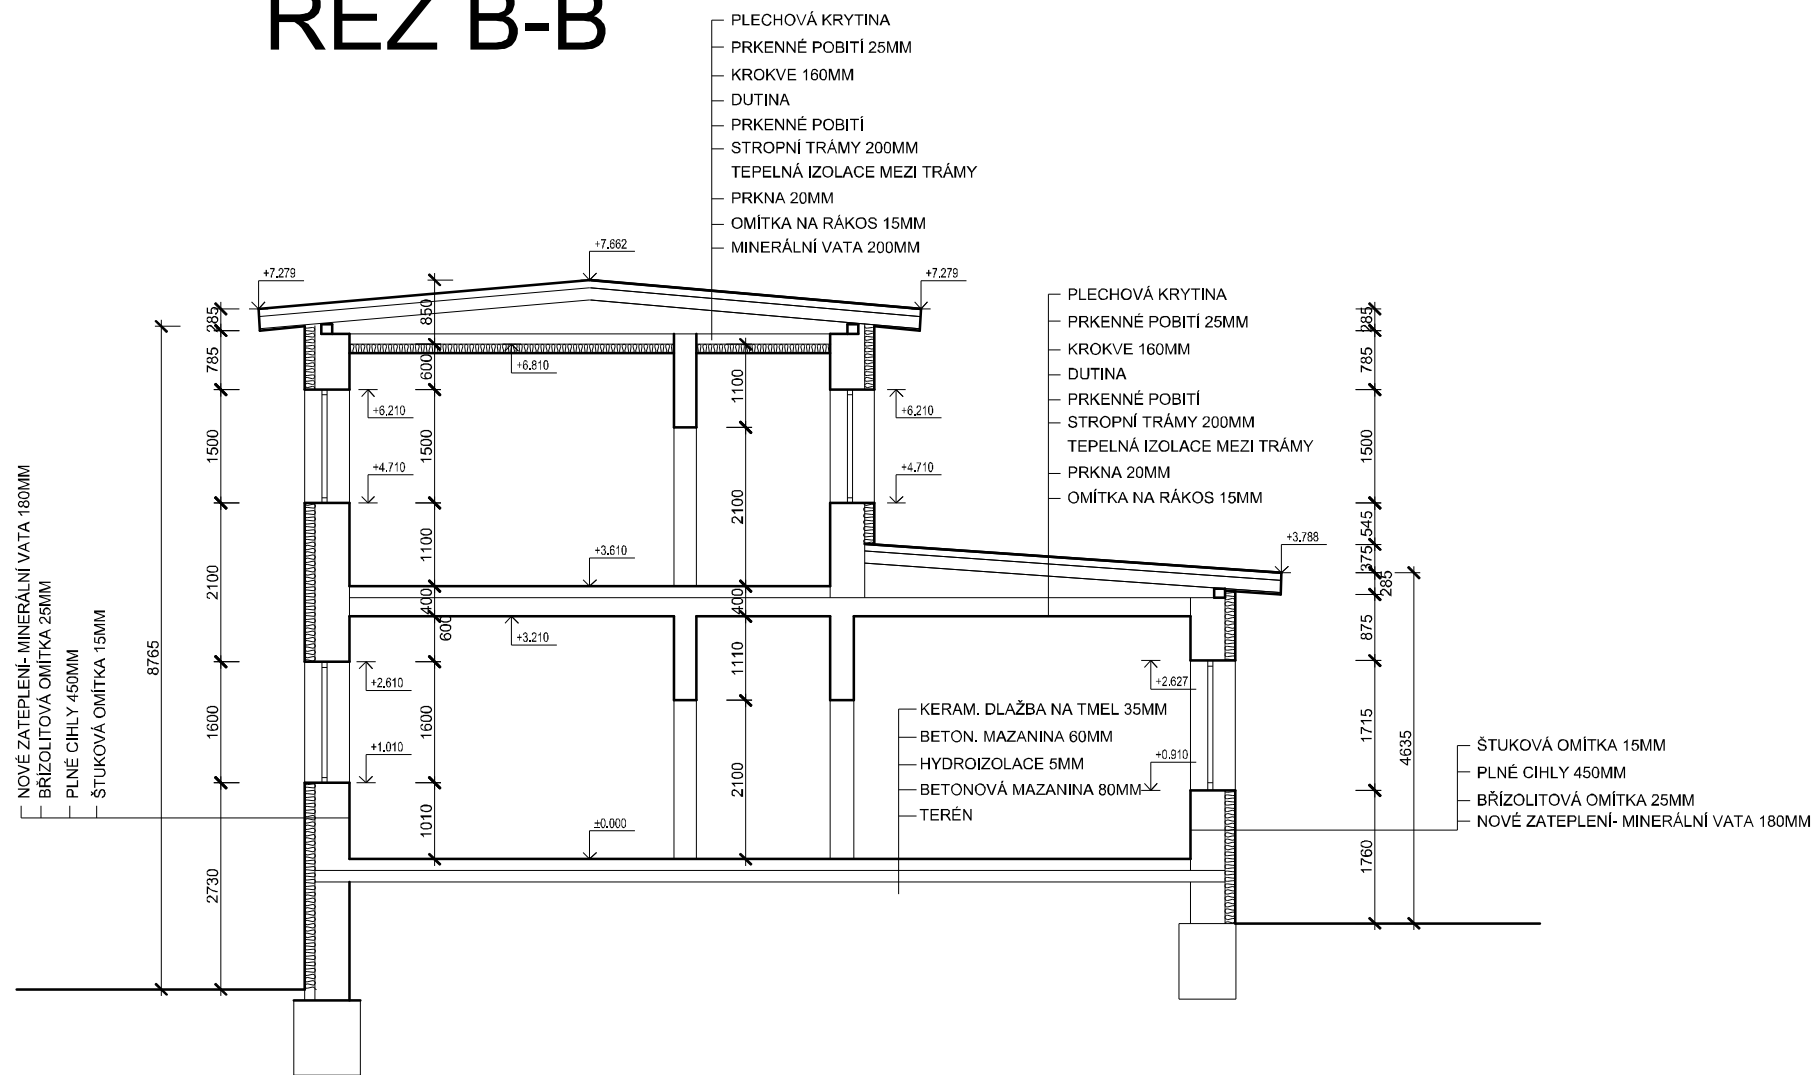

NÁVRH: atelier 2 s.r.o. Kunětická 2534/2 PRAHA 2 - Vinohrady 12 000 email: projekce@atelier2.cz, tel: 774 92 10 80, 774 92 10 82, IČO: 275 74 261 DIČ: CZ - 275 74 261			atelier 2
PROJEKTANT: Ing. P. Krupková	ZODPOVĚDNÝ PROJEKTANT: Ing. Josef Žáček	HLAVNÍ PROJEKTANT: Ing. Josef Žáček	
INVESTOR: Domov Unhošť poskytovatel sociálních služeb, Berounská 500, 273 51 Unhošť			
NÁZEV AKCE: DOMOV SENIORŮ UNHOŠŤ- zateplení fasády parc.č. 581, 1265/2, 1267/2, 1268/4, k.ú. Unhošť			

AUTORIZAČNÍ RAZÍTKO:	DATUM: 11/2018	ČÍSLO ZAKÁZKY: 4/18	MĚŘÍTKO: 1:100	STUPEŇ DOK.: DÚR+DSP
	OBSAH: ŘEZ B-B		ČÍSLO VÝKRESU: D.1.1.b-04	