



STĚNA 3

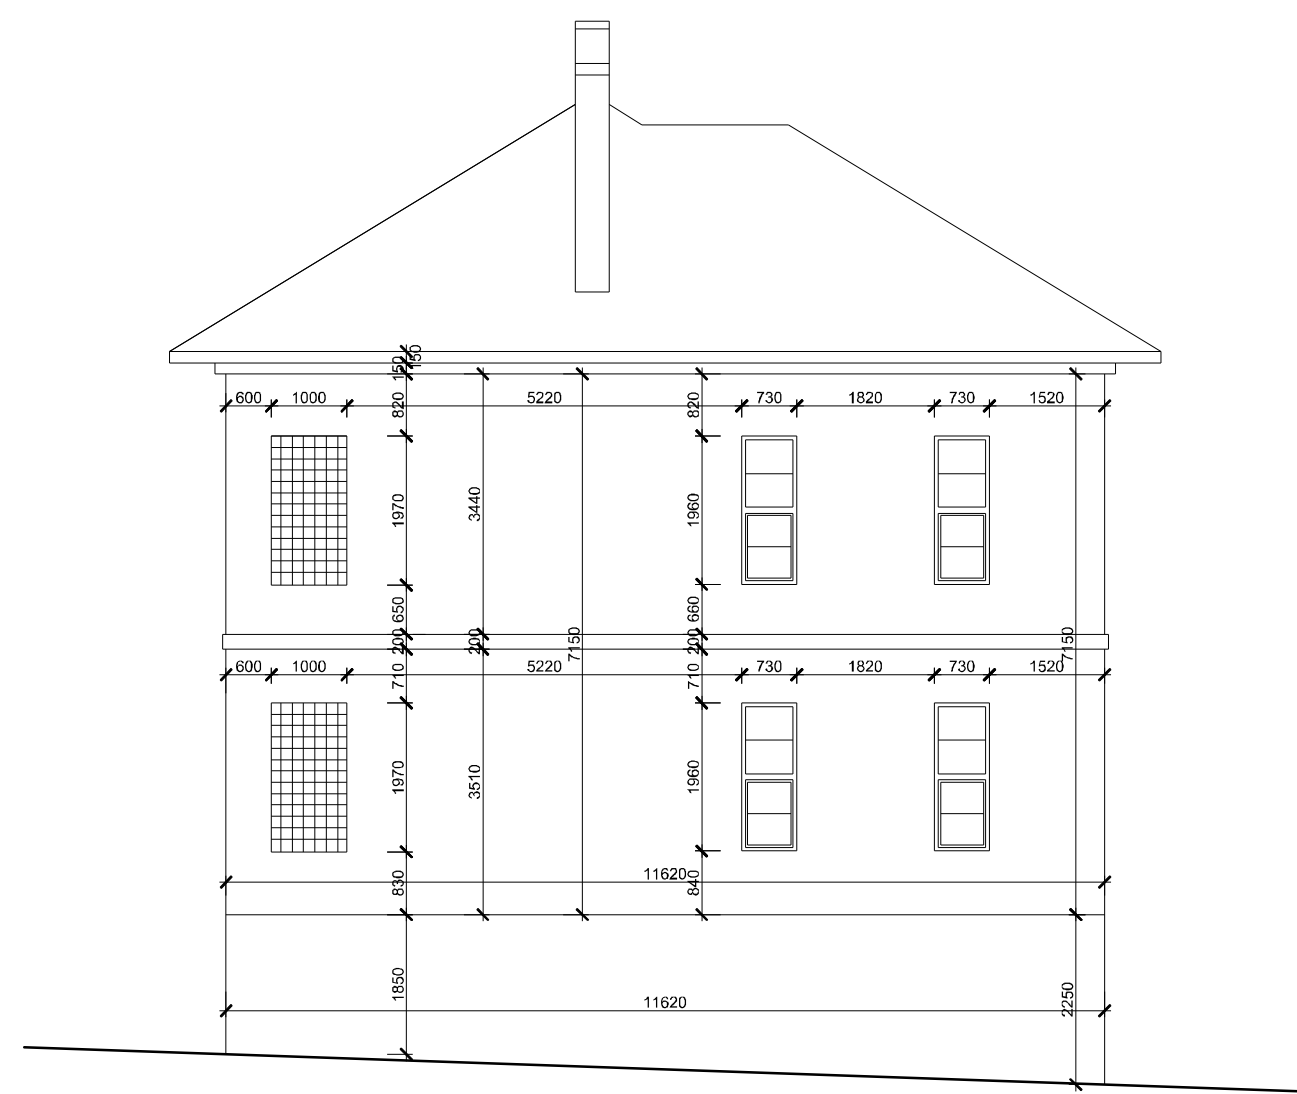


STĚNA 4

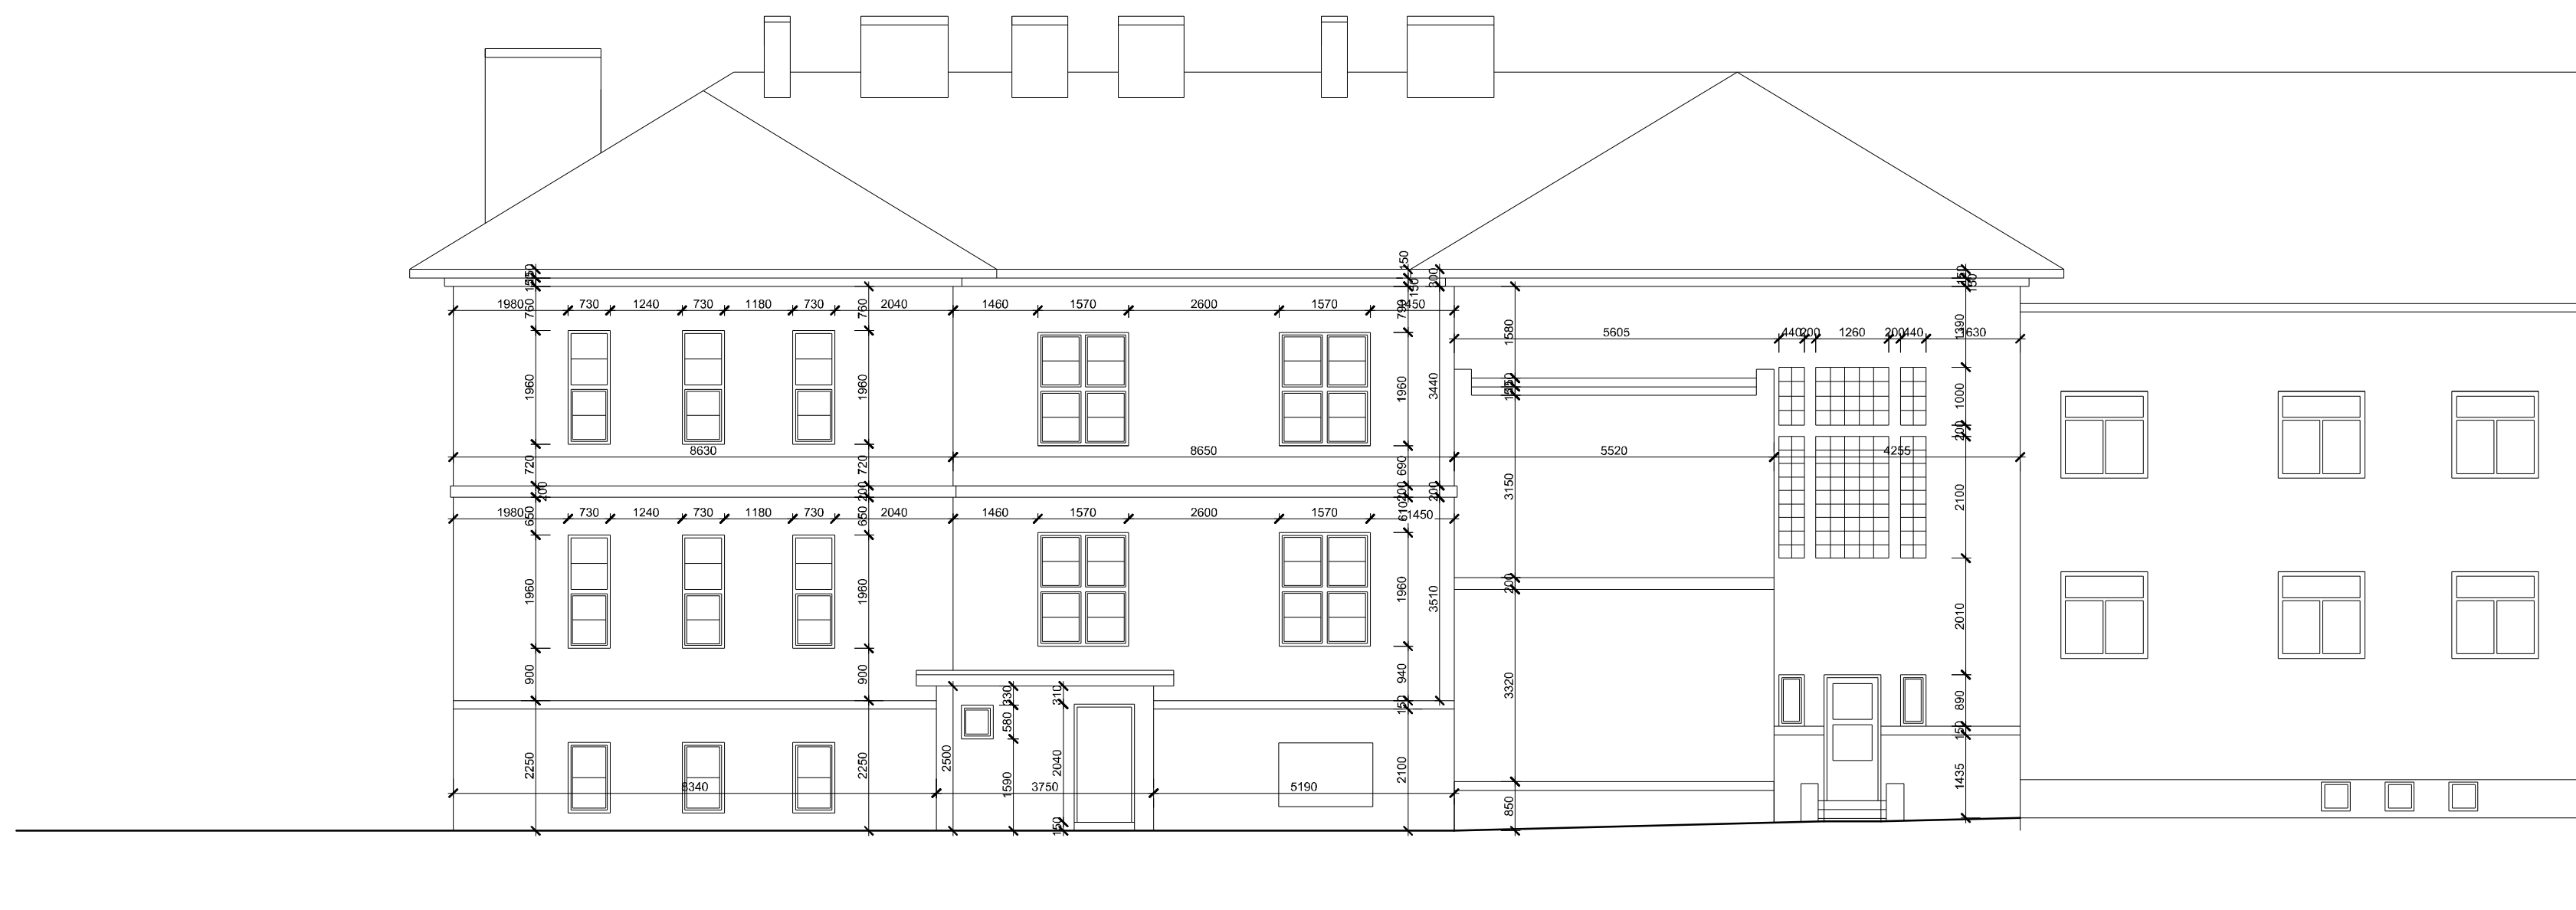


NÁVRH: atelier 2 s.r.o. Kunětická 2534/2 PRAHA 2 - Vinohrady 12 000 atelier 2	
PROJEKTANT: Ing. P. Kříplová	ZODPOVĚDNÝ PROJEKTANT: Ing. Josef Zábek
INVESTOR: Domov Unhošť poskytovatel sociálních služeb, Berounská 500, 273 51 Unhošť	
NÁZEV AKCE: DOMOV SENIORŮ UNHOŠŤ- zateplení fasády parc.č. 581, 1265/2, 1267/2, 1268/4, k.ú. Unhošť	
AUTORIZAČNÍ RAZÍTKO:	DATUM: 11/2018
	ČÍSLO ZAKÁZKY: 4/18
	ČÍSLO VÝKRESU: D.1.1.b-06
	MĚŘÍTKO: 1:100
	STUPĚŇ DOK.: DÚR+DSP


STĚNA 5

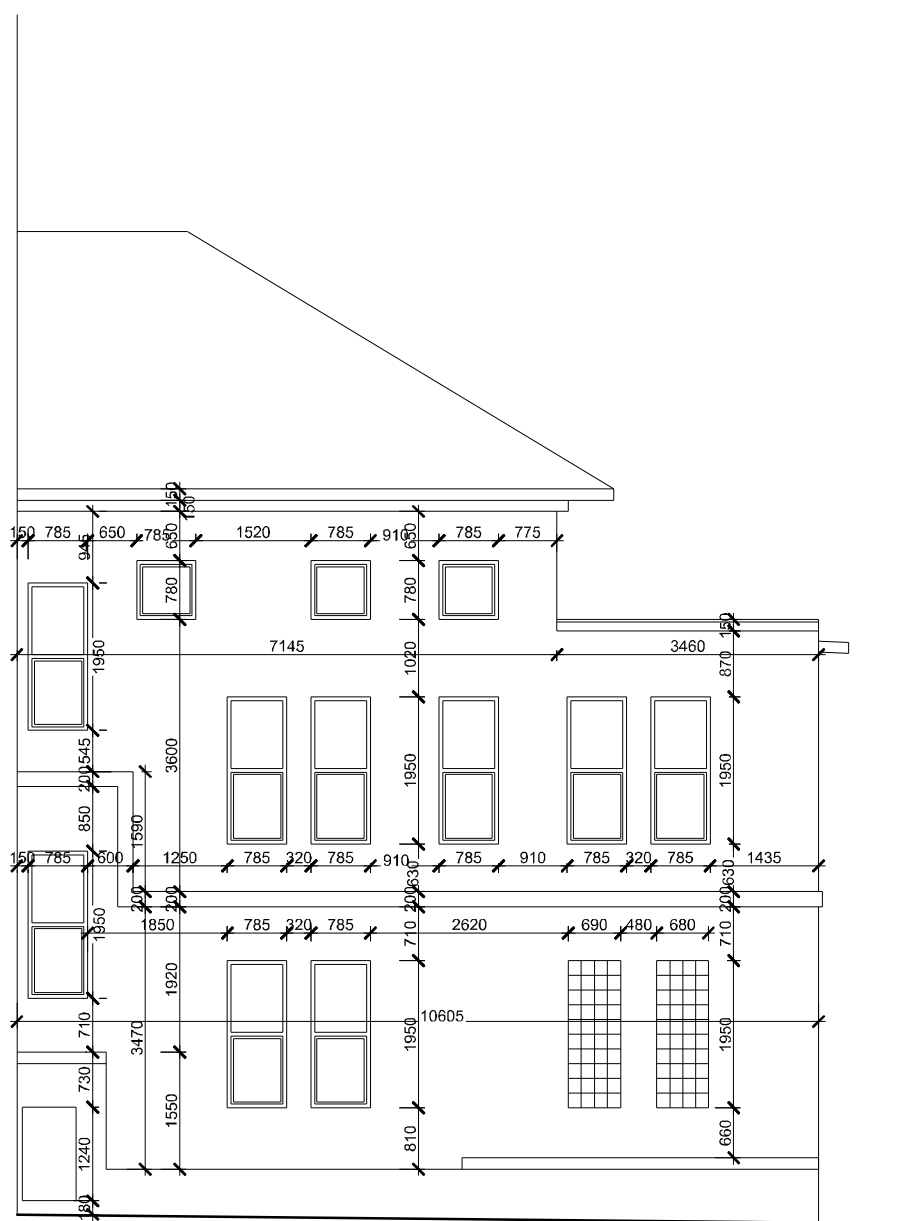

STĚNA 6

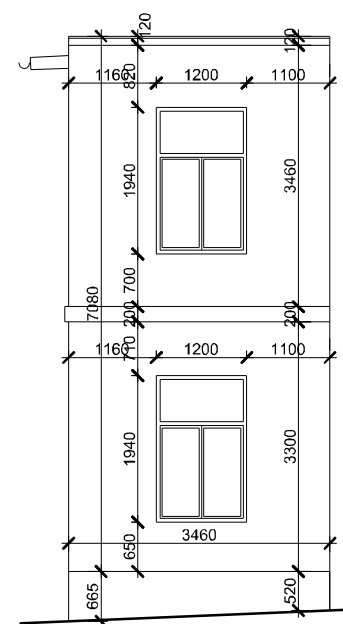

STĚNA 7

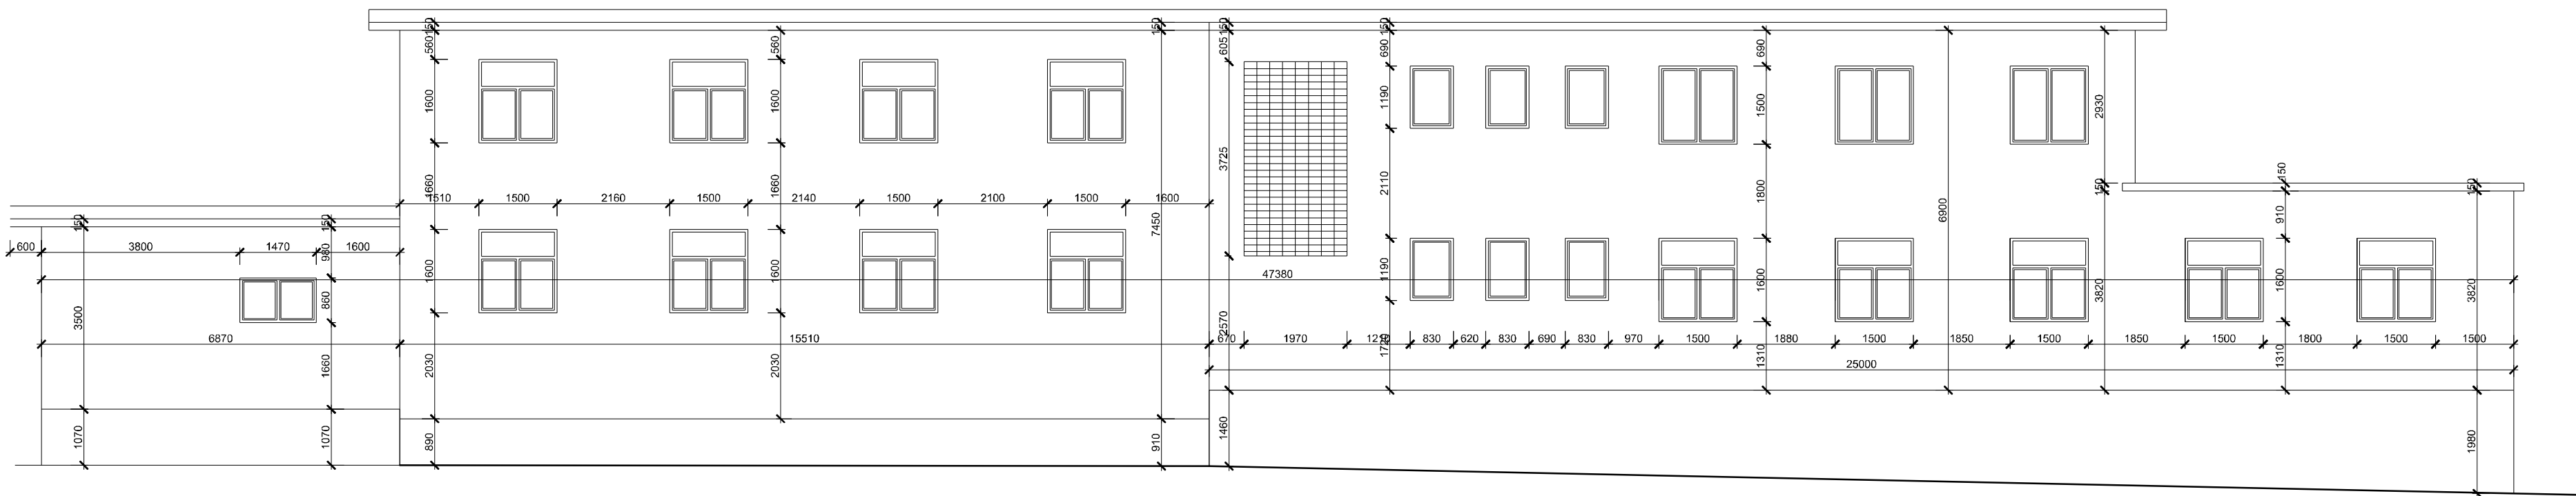

NÁVRH: atelier 2 s.r.o. Kunětická 2534/2 PRAHA 2 - Vinohrady 12 000 atelier 2	
PROJEKTANT: Ing. P. Kříplová	ZODPOVĚDNÝ PROJEKTANT: Ing. Josef Zábek
INVESTOR: Domov Unhošť poskytovatel sociálních služeb, Berounská 500, 273 51 Unhošť	
NÁZEV AKCE: DOMOV SENIORŮ UNHOŠŤ- zateplení fasády parc.č. 581, 1265/2, 1267/2, 1268/4, k.ú. Unhošť	
AUTORIZAČNÍ RAZÍTKO:	DATUM: 11/2018
	ČÍSLO ZAKÁZKY: 4/18
	ČÍSLO VÝKRESU: D.1.1.b-07
	MĚŘÍTKO: 1:100
	STUPĚŇ DOK.: DÚR+DSP