


STĚNA 2



STĚNA 1

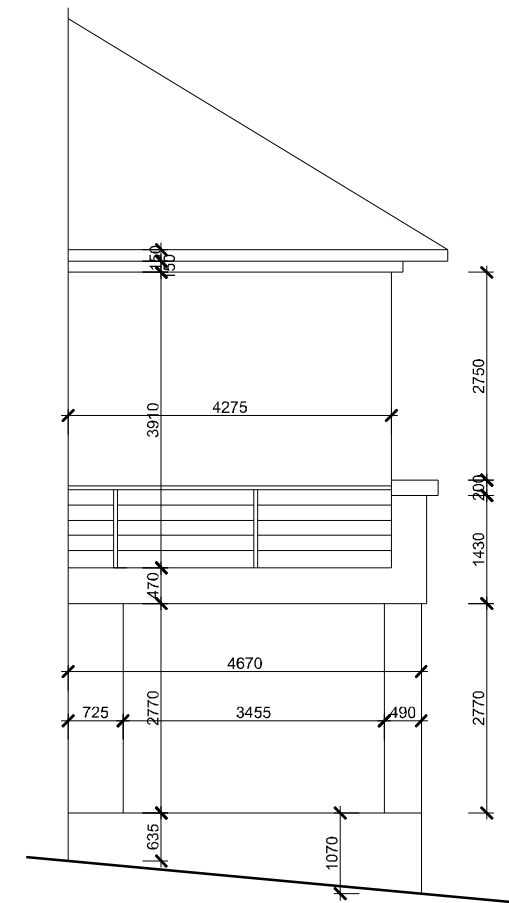

NÁVRH: atelier 2		Kunětická 2534/2 PRAHA 2 - Vinohrady 12 000		atelier 2	
e-mail: projekce@atelier2.cz, tel: 774 92 10 80, 774 92 10 82, IČO: 275 74 261		DČ: CZ - 276 74 261			
PROJEKTANT: Ing. P. Krupková	ZODPOVĚDNÝ PROJEKTANT: Ing. Josef Žáček	HLAVNÍ PROJEKTANT: Ing. Josef Žáček			
INVESTOR: Domov Unhošť poskytovatel sociálních služeb, Berounská 500, 273 51 Unhošť					
NÁZEV AKCE: DOMOV SENIORŮ UNHOŠŤ- zateplení fasády parc.č. 581, 1265/2, 1267/2, 1268/4, k.ú. Unhošť					
AUTORIZAČNÍ RAZÍTKO:		DATUM: 11/2018		ČÍSLO ZAKÁZKY: 4/18	
		OBSAH: STĚNY 1,2		MĚRITKO: 1:100	
				STUPEŇ DOK.: DŮR+DSP	
				ČÍSLO VÝKRESU: D.1.1.b-05	

STĚNA 8

STĚNA 9

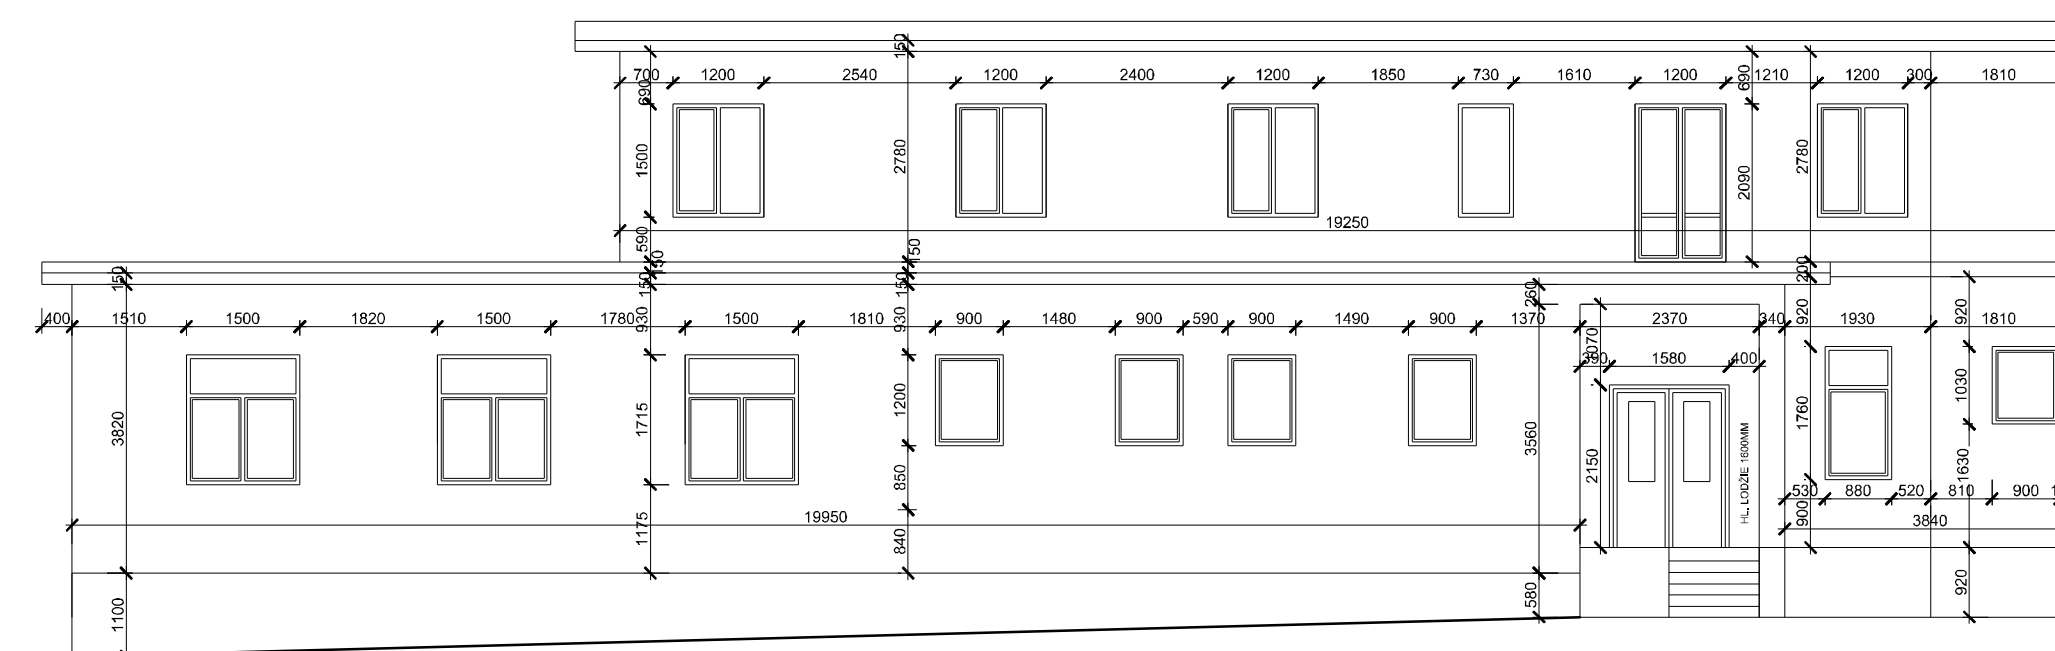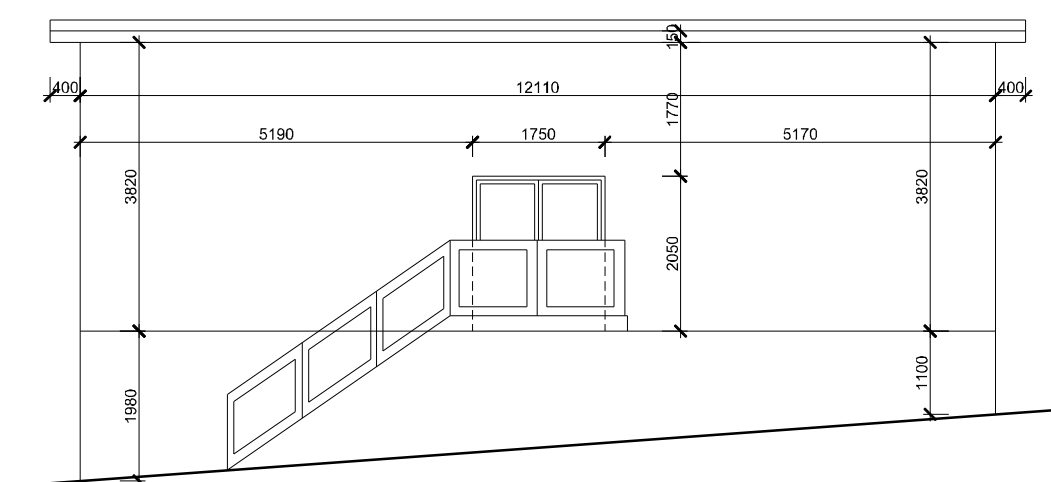

NÁVHR: atelier 2 s.r.o. Kunětická 2534/2 PRAHA 2 - Vinohrady 12000 e-mail: projekce@atelier2.cz, tel: 774 92 10 80, 774 92 10 82, IČO: 275 74 261 CZ: CZ - 275 74 261		atelier 2	
PROJEKTANT: Ing. P. Krupková	ZODPOVĚDNÝ PROJEKTANT: Ing. Josef Žáček	HLAVNÍ PROJEKTANT: Ing. Josef Žáček	
INVESTOR: Domov Unhošť poskytovatel sociálních služeb, Berounská 500, 273 51 Unhošť			
NÁZEV AKCE:			
DOMOV SENIORŮ UNHOŠŤ - zateplení fasády parc.č. 581, 1265/2, 1267/2, 1268/4, k.ú. Unhošť			
AUTORIZAČNÍ RAZÍTKO:	DATUM: 11/2018	ČÍSLO ZAKÁZKY: 4/18	MĚŘÍTKO: 1:100
OBSAH:		STUPEŇ DOK: DÚR+DSP	
STĚNY 8,9		ČÍSLO VÝKRESU: D.1.1.b-08	