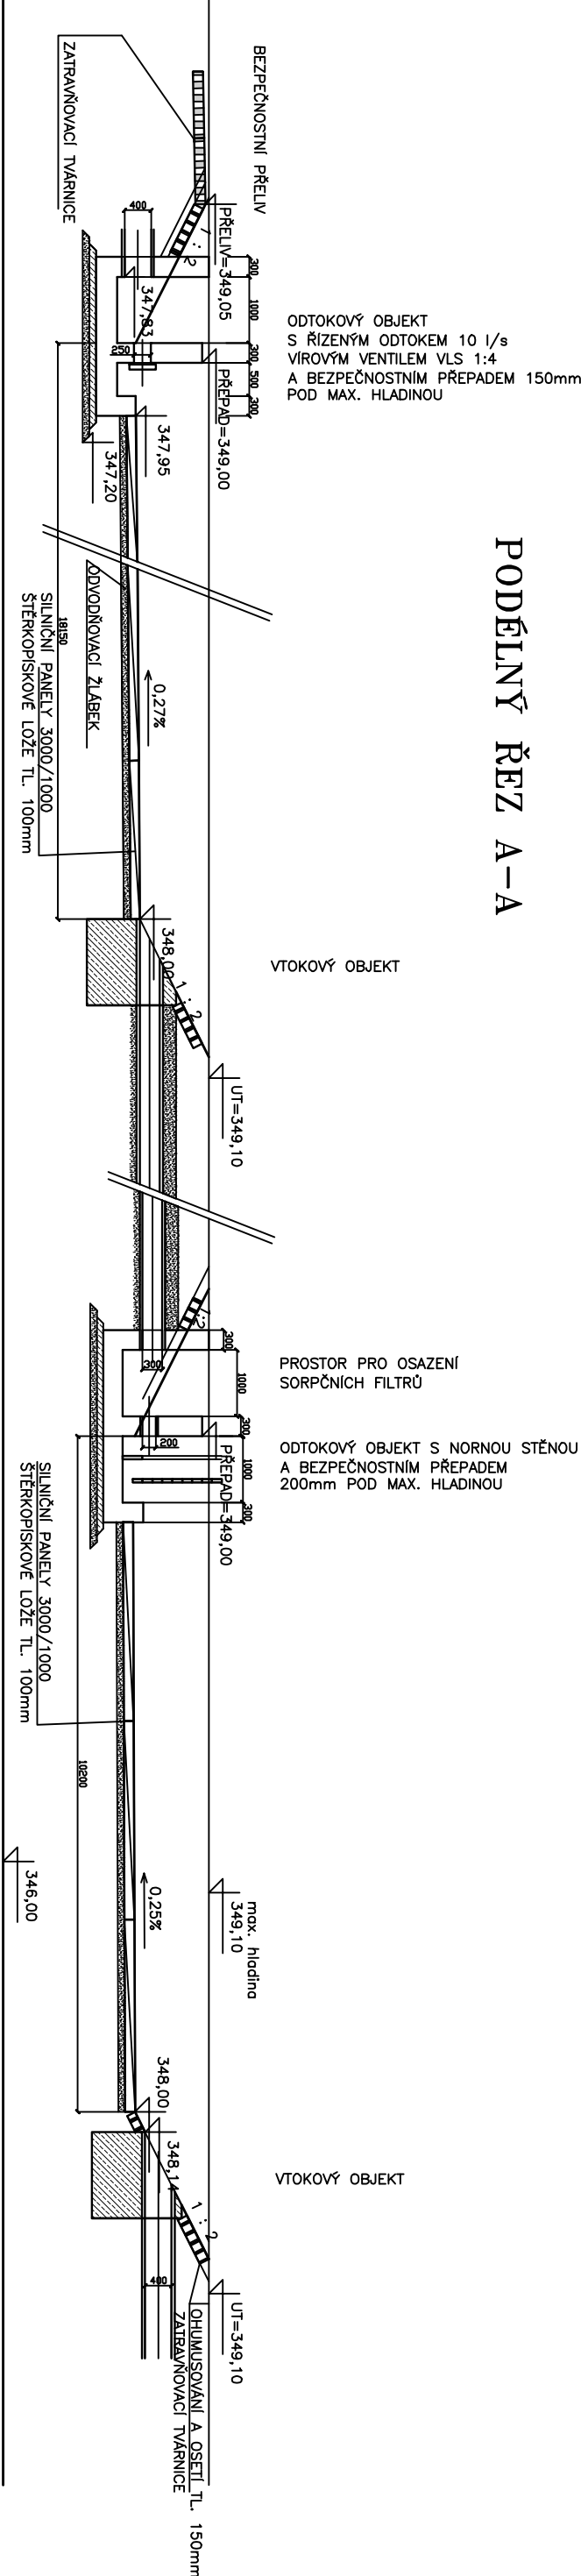


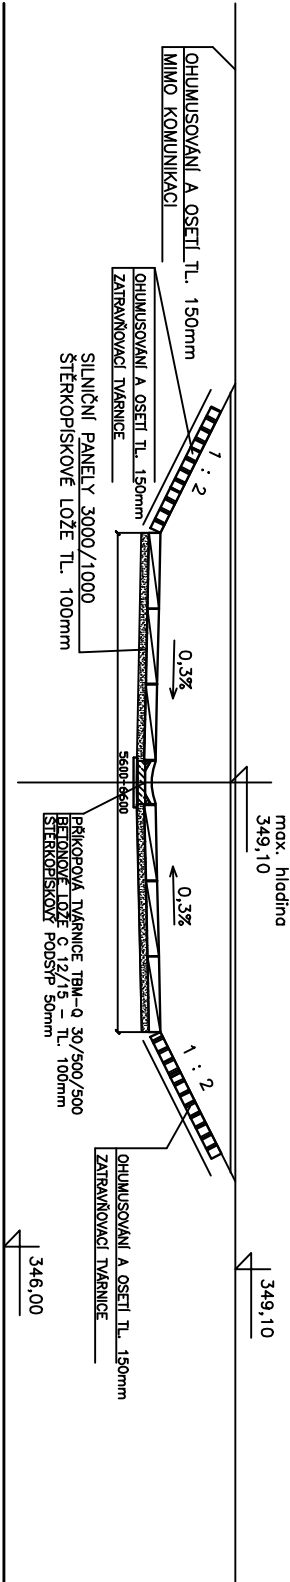
RETENČNÍ NÁDRŽ S ŘÍZENÝM ODTOKEM

DEŠŤOVÁ USAZOVACÍ NÁDRŽ

PODÉLNÝ ŘEZ A-A

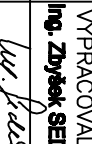
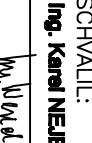
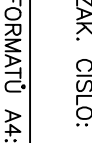


PŘÍČNÝ ŘEZ B-B



B.3.2

SOUŘADNICOVÝ SYSTÉM: JTSK
VÝŠKOVÝ SYSTÉM: Bpv

ATELIER PROJEKTOVÁNÍ INŽENÝRSKÝCH STAVEB s.r.o.					
AKCE: II/101			OBRADNÍ 248 PRAHA 4 tel: 241 481 215 e-mail: spis@spis-sto.cz		
Obchvat Jesenice - I. etapa			ZAK. ČÍSLO: 3170/02		
ZADAVATEL:	HL.II.Ň.PROJEKTU:	VYPRACOVAL:	SCHVÁLIL:	ZAK. ČÍSLO: 3170/02	
	Ing. Karel ČASLAVSKÝ	Ing. Zbyněk SEDLÁČEK	Ing. Karel NEJEDLÝ		
					
KRAJ: STŘEDOČESKÝ	OKRES: PRAHA ZPRAV	K.Ú.: JESENICE U PRAHY	FORMATŮ A4:	3	
STAV. OBJEKT	SO 360 - DEŠŤOVÁ USAZOVACÍ NÁDRŽ V ZU	DATUM: LISTOPAD 2018	STUP. PROU.	MÉRIT.	PŘÍLOHA:
SO 360	USAZOVACÍ A RETENČNÍ NÁDRŽ	PDPs	1:100	B.3.2.3	