



VZOROVÝ PŘÍČNÝ ŘEZ ULOŽENÍ POTRUBÍ
KANALIZACE Z TRUB PP DN 300–400

V KOMUNIKACI MIMO KOMUNIKACI

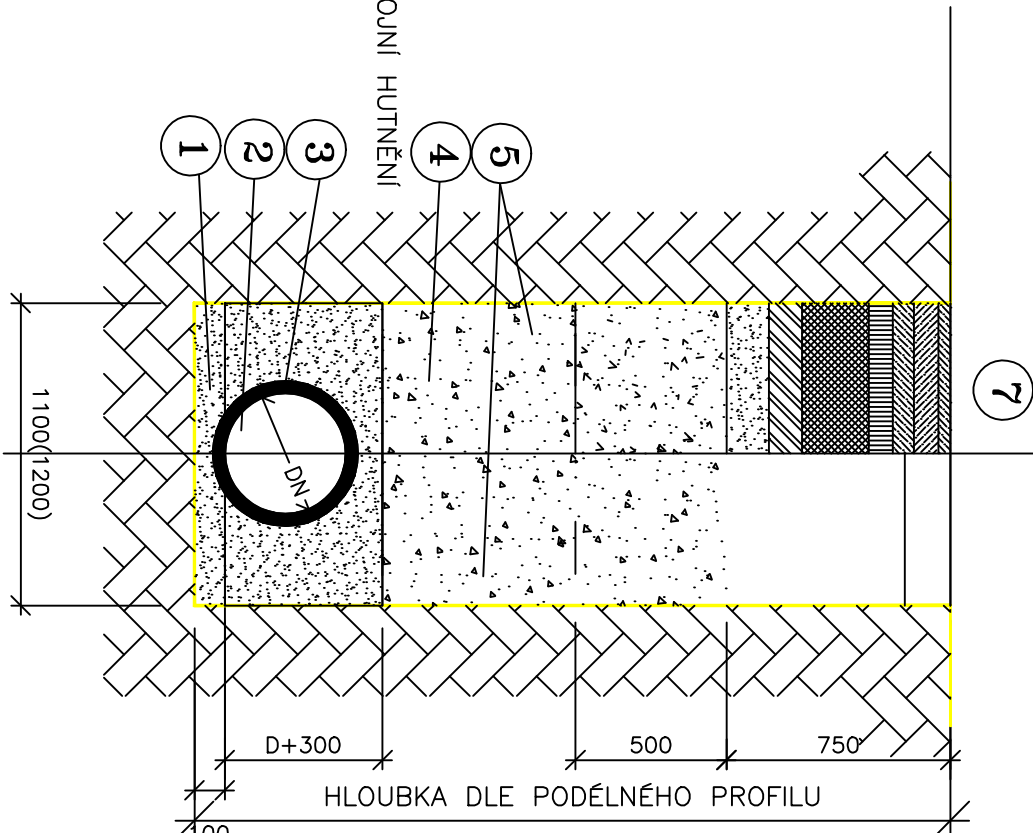


LEGENDA	
ČÍSLO POLOŽKY	NÁZEV POLOŽKY
1	ŠTĚRKOPÍSKOVÉ LOŽE, ZRNO 0–8 mm
2	KANALIZAČNÍ POTRUBÍ PLAST 300–600 SN 12
3	ŠTĚRKOPÍSKOVÝ OBSYP, ZRNO max. 20 mm–PS 95%
4	ZÁHOZ VHDNÝM VÝKOPKEM
5	PŘÍLOŽNÉ PAŽENÍ (PŘI HLoubCE PŘES 5,0 m ZATÍŽNĚ)
6	AKTIVNÍ ZÓNA KOMUNIKACE TL. 500 mm
	MATERIÁL O OBJ.HM. 1600 KG/m ³ , HUTNĚNO 100% PS
7	OHUMUSOVÁNÍ TL. 150 mm A OSETÍ

REVIZNÍ ŠACHTA Z BETONOVÝCH PREFABRIKÁTŮ

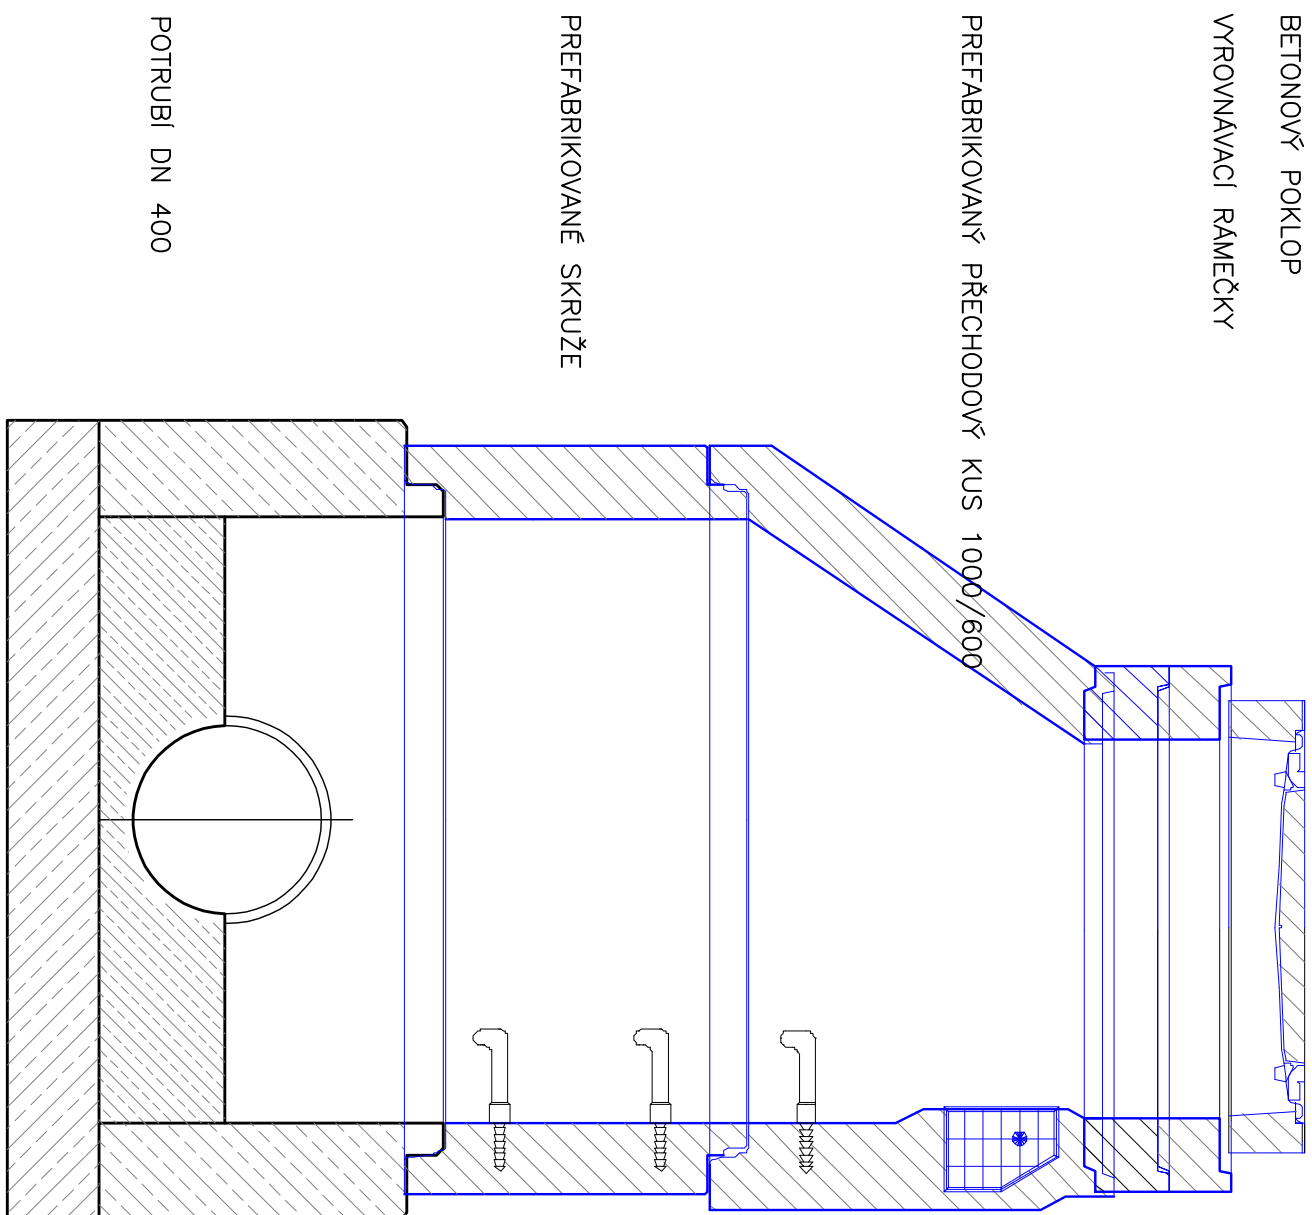


MONOLITICKÉ DNO Z BETONU C25/30-XF4

ŘEZ VÝÚSTNÍM OBJEKTEM

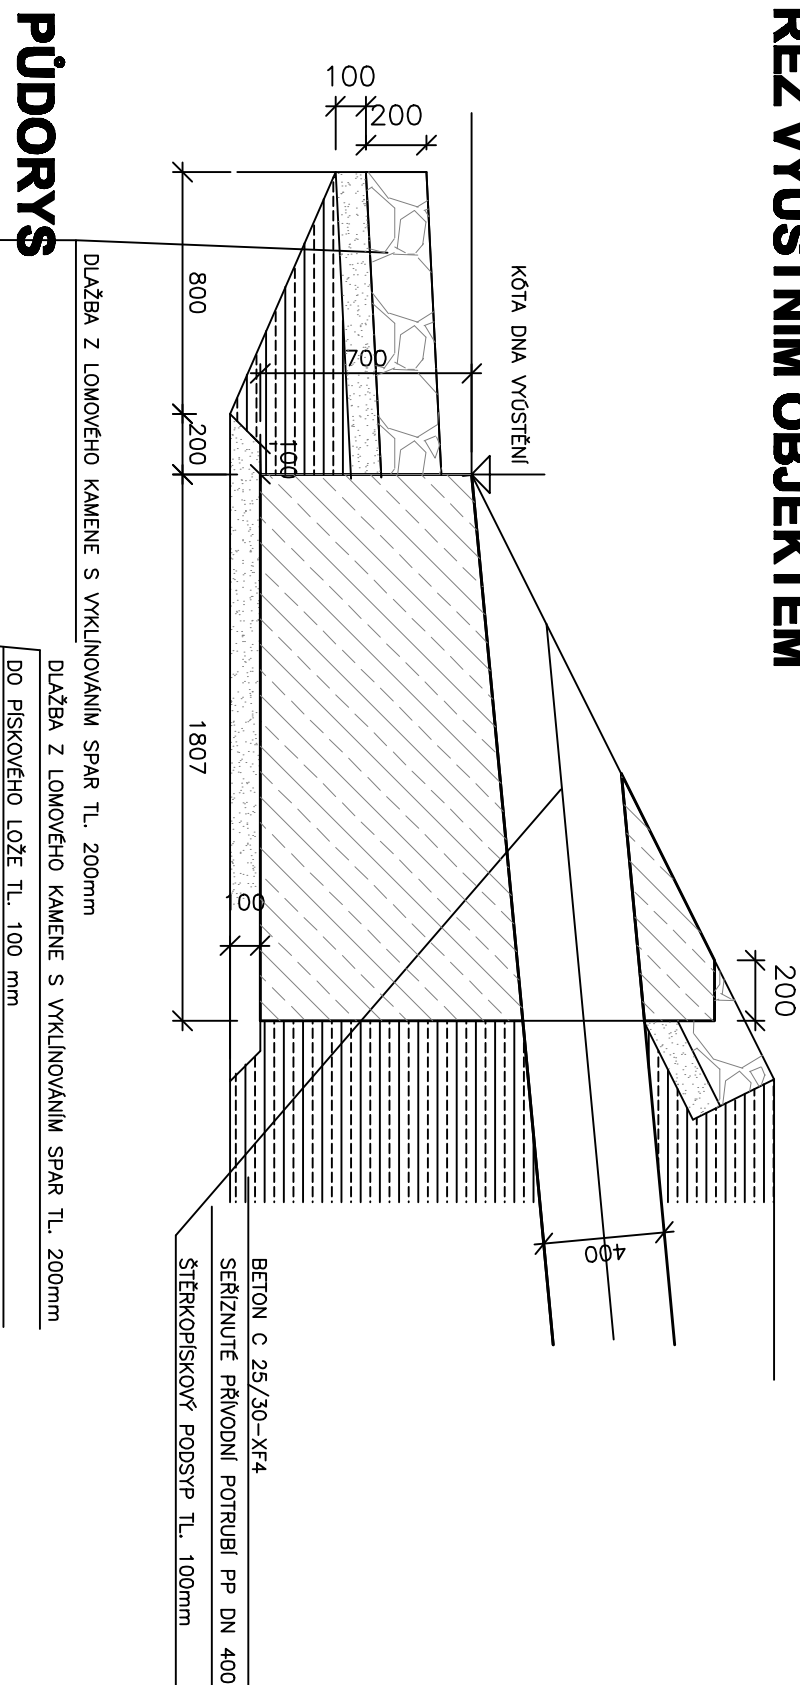

PŮDORYS

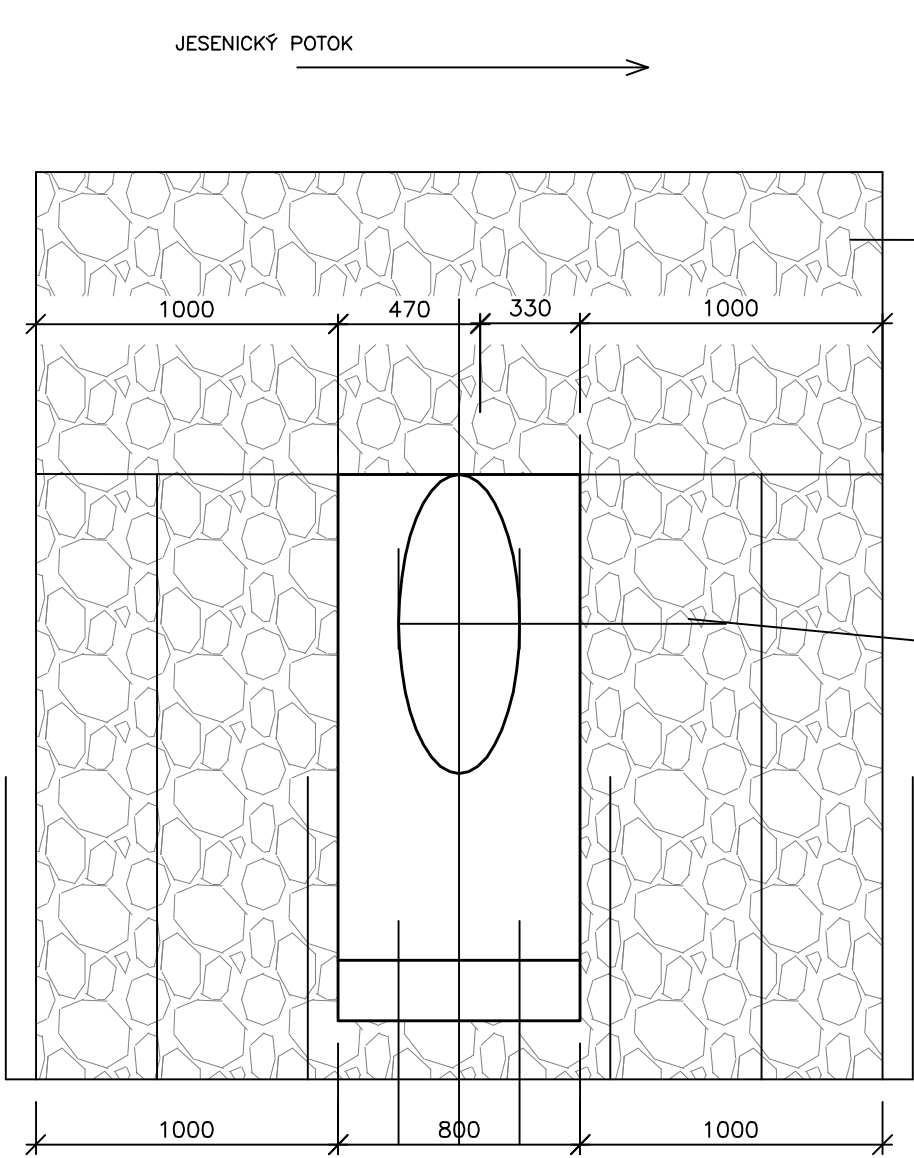

SOUŘADNICOVÝ SYSTÉM: JTSK
VÝŠKOVÝ SYSTÉM: Bpv

B.3.2

ATELIER PROJEKTOVÁNÍ INŽENÝRSKÝCH STAVEB s.r.o.					
AKCE:		II/101		OBRADNÍZB	
ZADAVATEL:		Obchvat Jesenice - I. etapa		PRÁBA 4	
HLINZ. PROJEKTU:		VYPRACOVAL:		SCHVÁLIL:	
Ing. Karel ČASLAVSKÝ		Ing. Zbyněk SEDLÁČEK		Ing. Karel NEJEDLÝ	
KRAJ: STŘEDOČESKÝ		OKRES: PRAHA ZÁPAD		K.Ú.: JESENICE U PRAHY	
STAV. OBJEKT		SO 360 - DEŠŤOVÁ ÚSAZOVACÍ NADŘEZ V ZU		STUP. PROJ.	
SO 360		VZOROVÉ ŘEZY, OBJEKTY		PDPS	
				MĚŘIT.	
				PŘÍLOHA:	
				B.3.2.4	