



VZOROVÝ PŘÍČNÝ ŘEZ ULOŽENÍ POTRUBÍ
PP POTRUBÍ DN 200

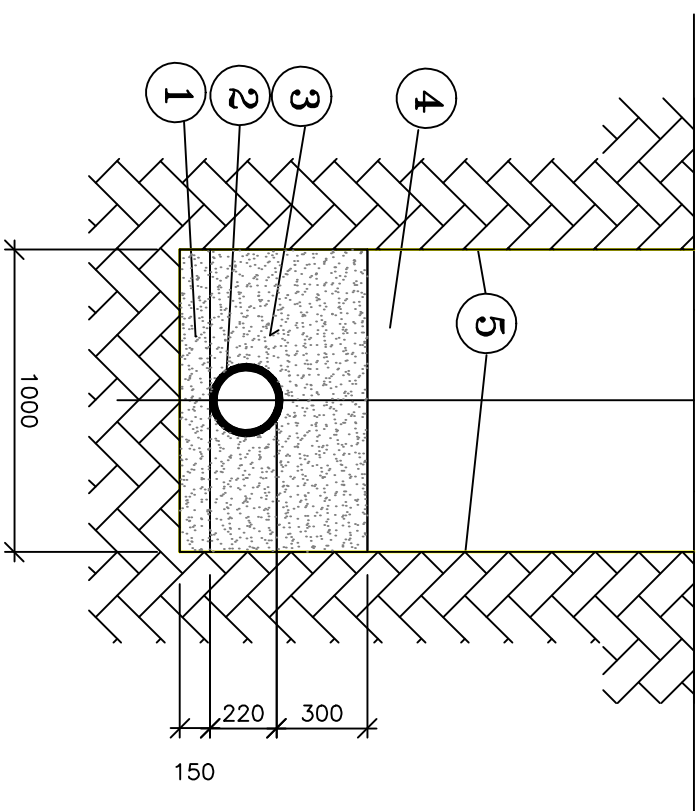

LEGENDA	
ČÍSLO POLOŽKY	NÁZEV POLOŽKY
1	ŠTĚRKOPISKOVÉ LOŽE
2	KANALIZAČNÍ POTRUBÍ PP DN 200–SN 8
3	ŠTĚRKOPISKOVÝ OBSYP
4	ZAHOZ VHDONNÝM VÝKOPKEM
5	PŘÍLOŽNÉ PAŽENÍ – DLE POTŘEBY

VZOROVÝ PŘÍČNÝ ŘEZ ULOŽENÍ
ŽELEZOBETONOVÉHO POTRUBÍ DN 400
PŘI HLoubCE RÝHY DO 2,5 M

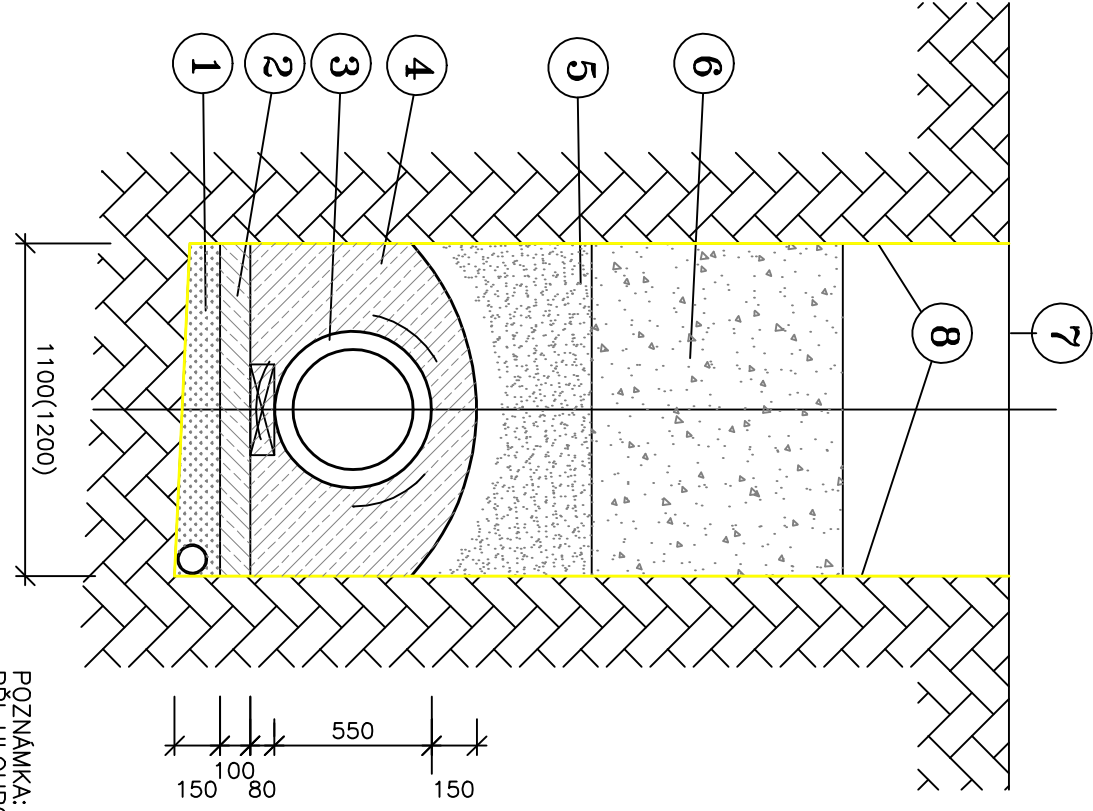


POZNÁMKA: KÓTA V ZÁVORCE PLATÍ
PŘI HLoubCE VÝKOPU DO 4,0 M

LEGENDA	
ČÍSLO POLOŽKY	NÁZEV POLOŽKY
1	ŠTĚRKOPISKOVÝ PODSYP S DRENAŽÍ DN 100
2	BETONOVÉ LOŽE TL. 100 MM Z BETONU C 12/15
3	ŽELEZOBETONOVÉ POTRUBÍ DN 400 NA BETONOVÉM PRAŽCI
4	OBEŤONOVÁNÍ POTRUBÍ BETON C 12/15
5	OBSYP PÍŠČITOU ZEMINOU
6	ZAHOZ VHDONNÝM VÝKOPKEM HUTNĚNÝM PO VRTVÁCH MAX. 200 MM
7	KONSTRUKCE VOZOVKY
8	PAŽENÍ RÝHY


DRENAŽNÍ REVIZNÍ ŠACHTA

KONSTRUKČNÍ VÝŠKA DLE PODELNÉHO PROFILU

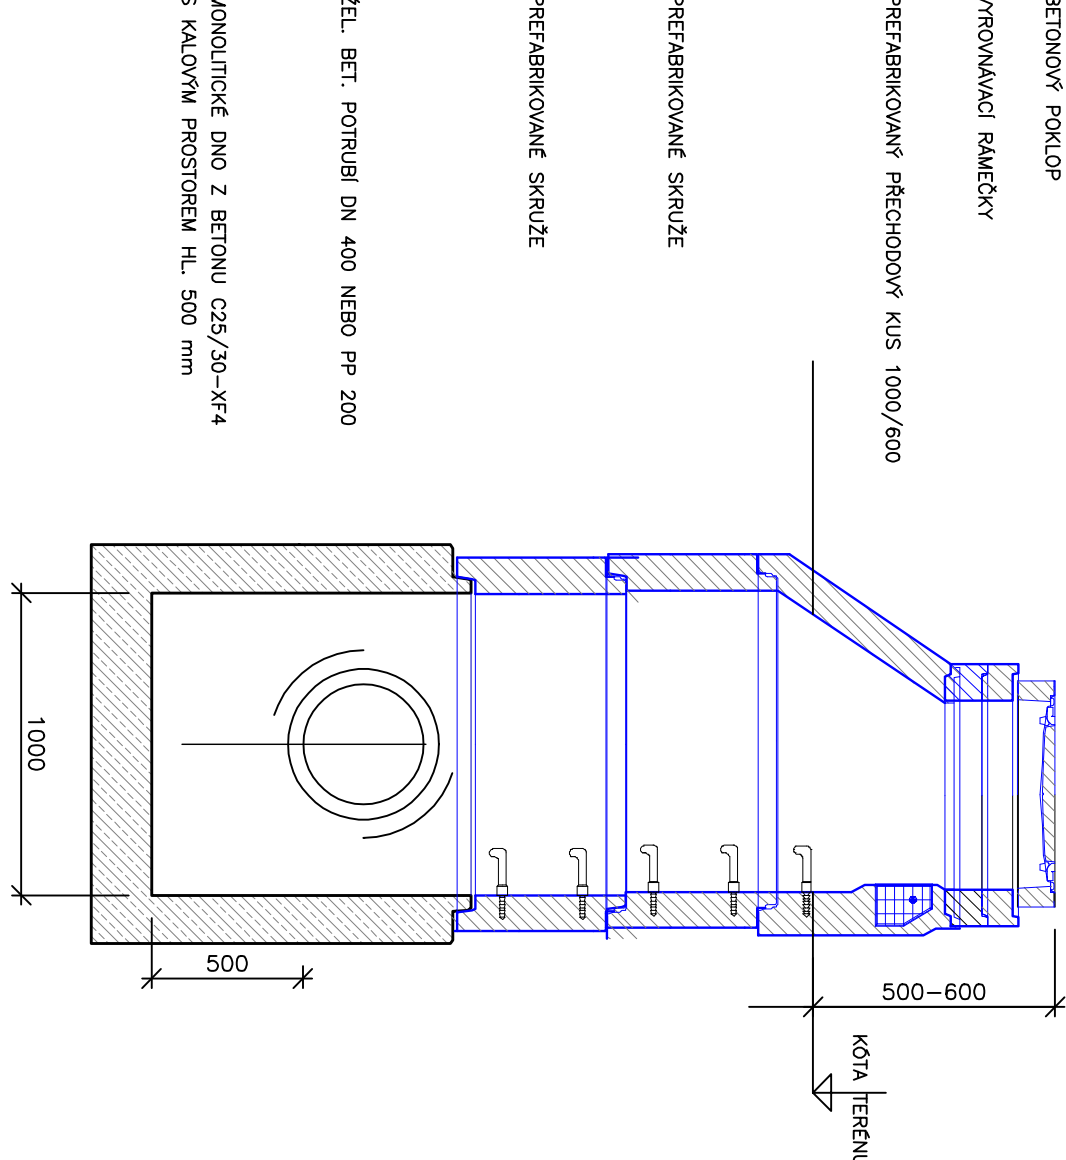


ŽEL. BET. POTRUBÍ DN 400 NEBO PP 200
MONOLITICKÉ DNO Z BETONU C25/30–XF4
S KALOVÝM PROSTOREM HL. 500 mm

ŘEZ VÝÚSTNÍM OBJEKTEM

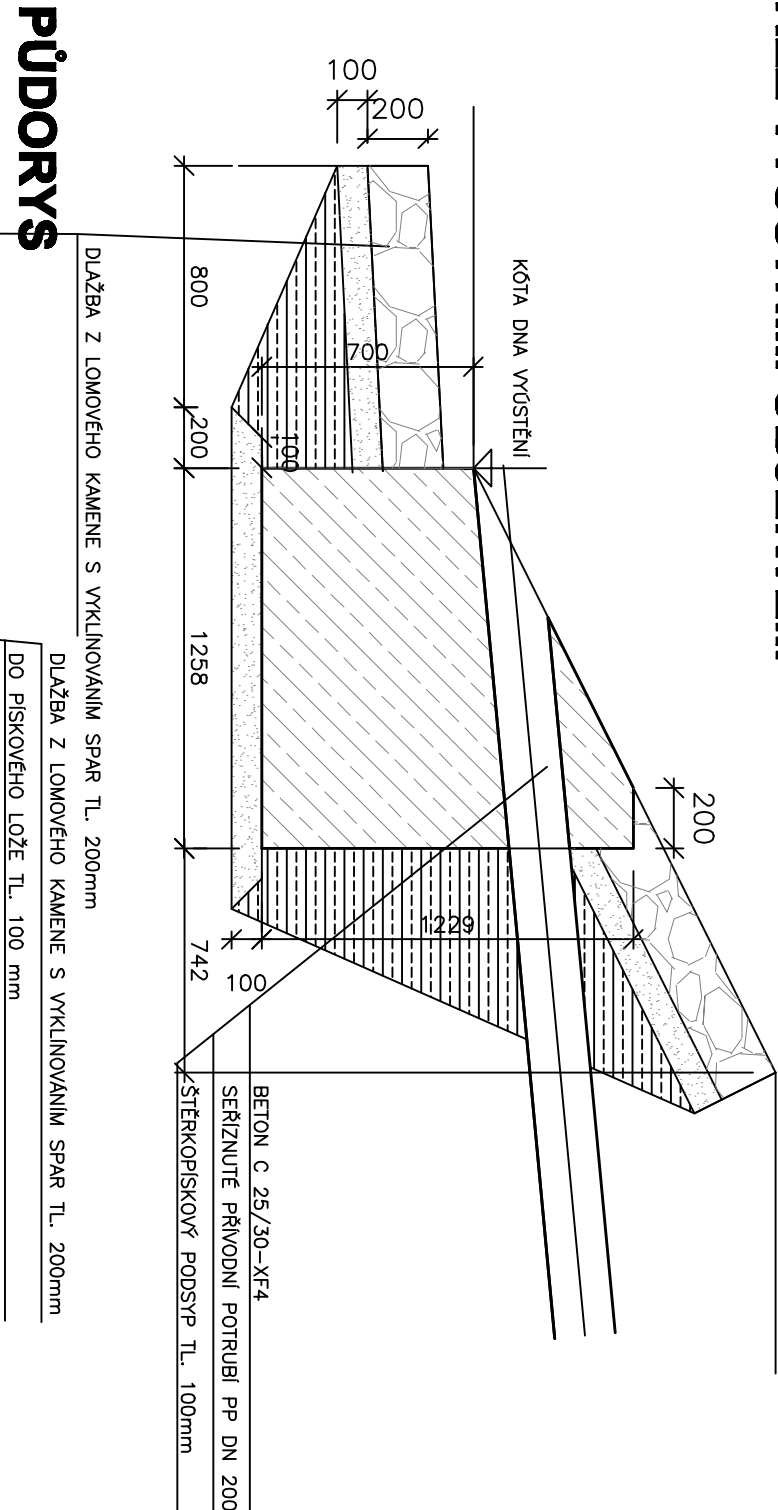

PŮDORYS

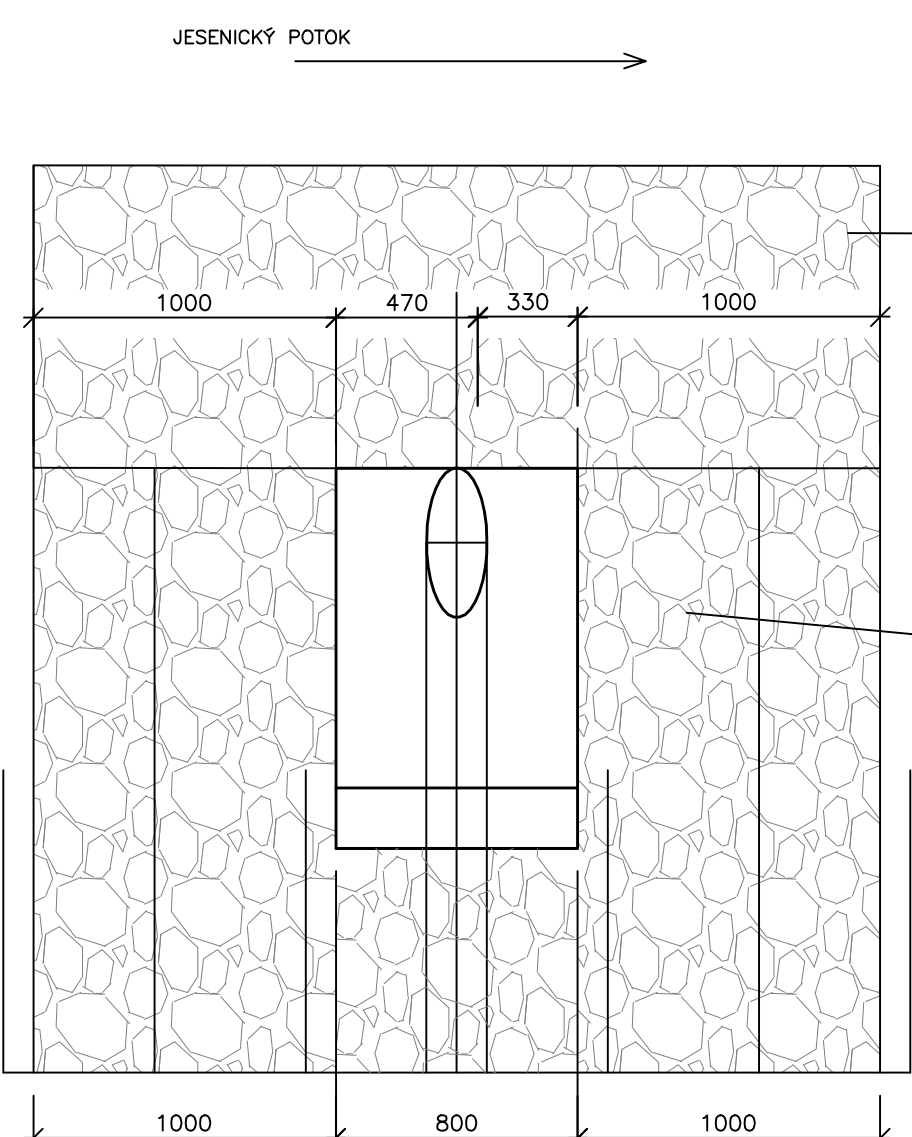

SOUŘADNICOVÝ SYSTÉM: JTSK
VÝŠKOVÝ SYSTÉM: BpV

B.3.3

ATELIER PROJEKTOVÁNÍ INŽENÝRSKÝCH STAVEB s.r.o.			
AKCE: Obchvat Jesenice - I. etapa		OBJEDNATEL: Město Jesenice	
ZADAVATEL: Město Jesenice		VYPRACOVAL: Ing. Karel Nedelý	
KRAJ: Středočeský		KÚ: Jesenice u Prahy	
SO 380 - OPRAVA SYSTÉMATICKÉ TRUBNÍ DRENAŽE		STUP PROJ. MĚŘÍTI: PŘÍLOHA:	
VZOROVÉ ŘEZY, OBJEKTY		PDPs 1:25 B.3.3.4	