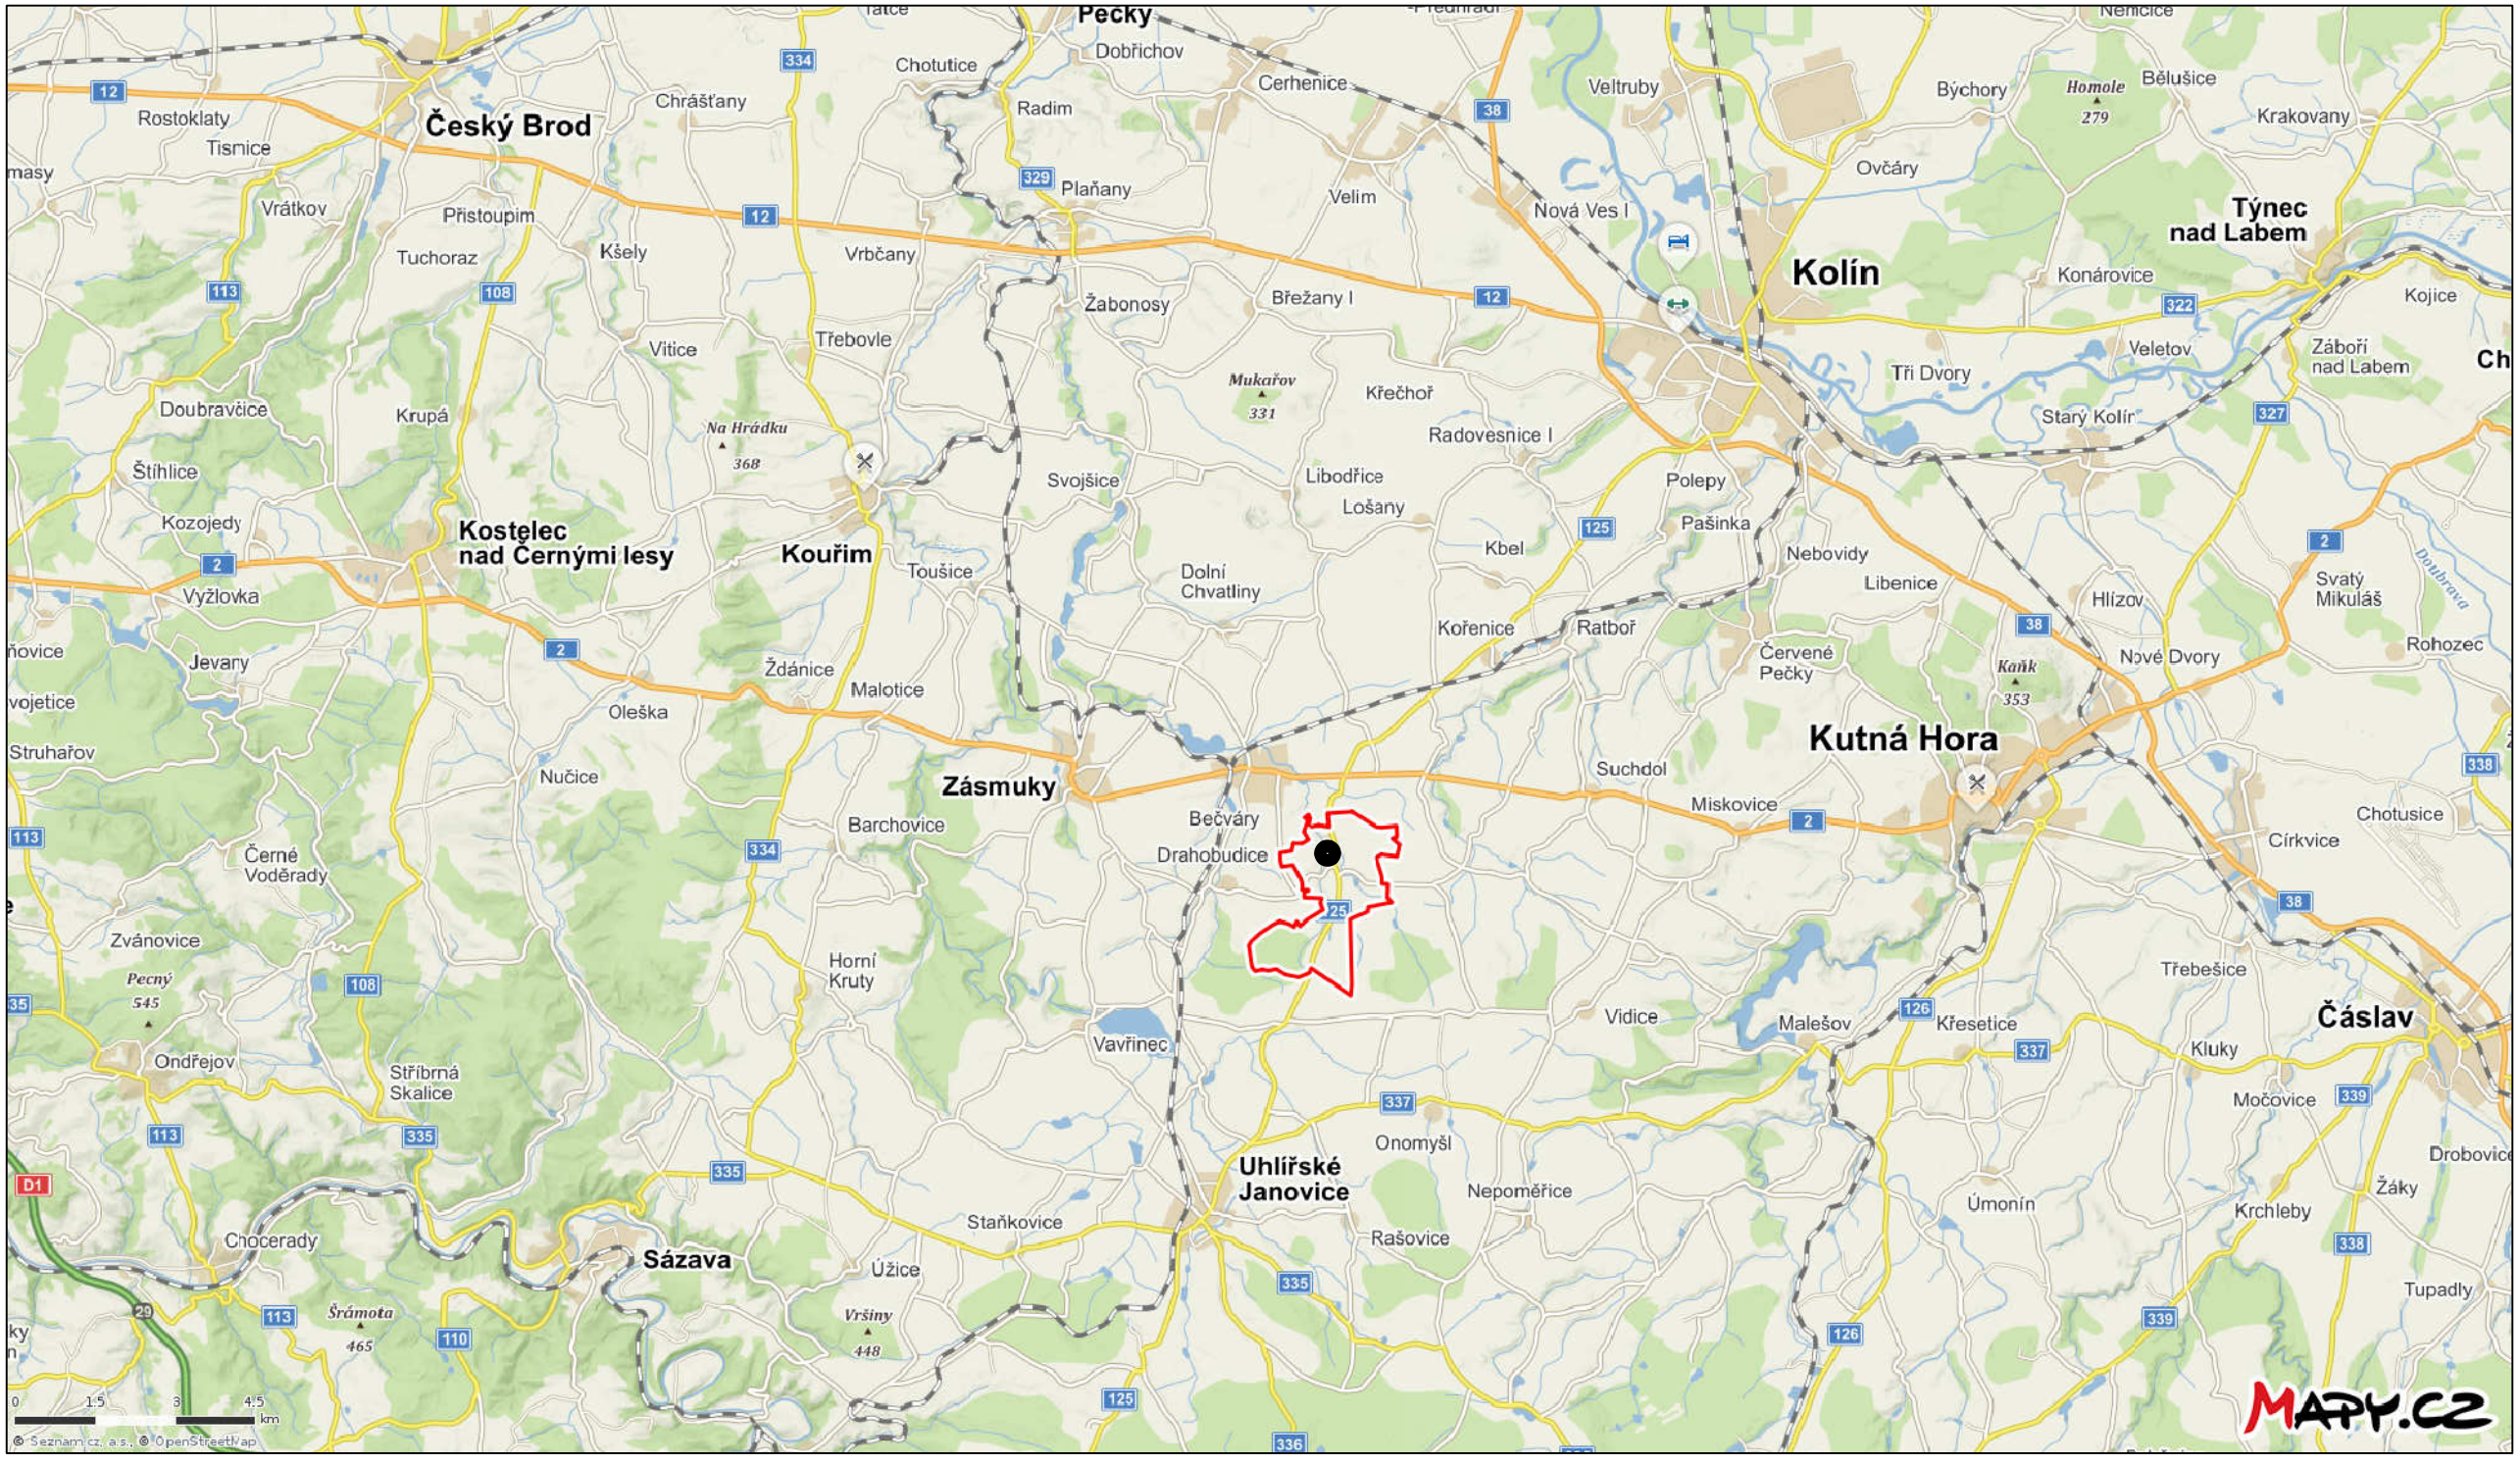

STAVBA
BUILDING

Výměna výtahu pro přepravu osob v DOZP

MÍSTO STAVBY
LOCATION

Domov Na Hrádku, poskytovatel sociálních služeb
Červený Hrádek 45, 285 04 Uhlířské Janovice

INVESTOR
INVESTOR

Domov Na Hrádku, poskytovatel sociálních služeb
IČO: 00873624
Červený Hrádek 45, 285 04 Uhlířské Janovice
www.usphradek.cz

KONCEPČNÍ ARCHITEKT
CONCEPT ARCHITECT

KARLÍNBLOK ARCHITEKTI & PROJEKTANTI

KARLÍNBLOK, s.r.o.
Pernerova 659/31a
186 00 Praha 8 - Karlín
www.karlinblok.cz

AUTORIZACE
AUTHORIZATION

GENERÁLNÍ PROJEKTANT
GENERAL PLANNER

KARLÍNBLOK ARCHITEKTI & PROJEKTANTI

KARLÍNBLOK, s.r.o.
Pernerova 659/31a
Praha 8 - Karlín
186 00
www.karlinblok.cz

MANAŽER PROJEKTU
PROJECT MANAGER
Ing. Lukáš Fridrich

ARCHITEKT PROJEKTU
ARCHITECT
Ing. arch. Jan Žlábek

HLAVNÍ STATIK PROJEKTU
STRUCTURAL ENGINEER
-

ZPRACOVATEL
SUBCONTRACTOR

KARLÍNBLOK, s.r.o.
Pernerova 659/31a
Praha 8 - Karlín
186 00
www.karlinblok.cz

ODPOVĚDNÝ PROJEKTANT
RESPONSIBLE DESIGNER
-

VYPRACOVAL
DRAWN BY
Ing. Lukáš Fridrich

ČÍSLO ZAKÁZKY
PROJECT REF.
-

KONTROLOVAL
CHECKED BY
Ing. Lukáš Fridrich

STUPEŇ DOKUMENTACE
DESIGN STAGE
DOKUMENTACE PRO SP A PROVEDENÍ STAVBY

OZNAČENÍ
CODE
DSP
DPS

ČÁST
SECTION
C SITUACE

OBJEKT (SO) PROVOZNÍ SOUBOR (PS)
BUILDING

DÍL
PART

PROFESNÍ DÍL
STRUCTURE

KÓD PROF.
PROFF. CODE

STRUCTURE

ČLENĚNÍ
STRUCTURE

NÁZEV VÝKRESU
DRAWING DESCRIPTION

SITUACE ŠIRŠÍCH VZTAHŮ

DATUM	MĚŘÍTKO	KOPIE
05/2018	1:100 000	

ČÁST	SO	DÍL	PROF.	DĚLENÍ	ČLENĚNÍ	Č. VÝKR.	Č. REVIZE
SECTION	PS	PART	PART	DIVISION	STRUCT.	DRAWN. NO.	REVIZ. NO.
C.1							00