




PŮDORYS 02 1:50

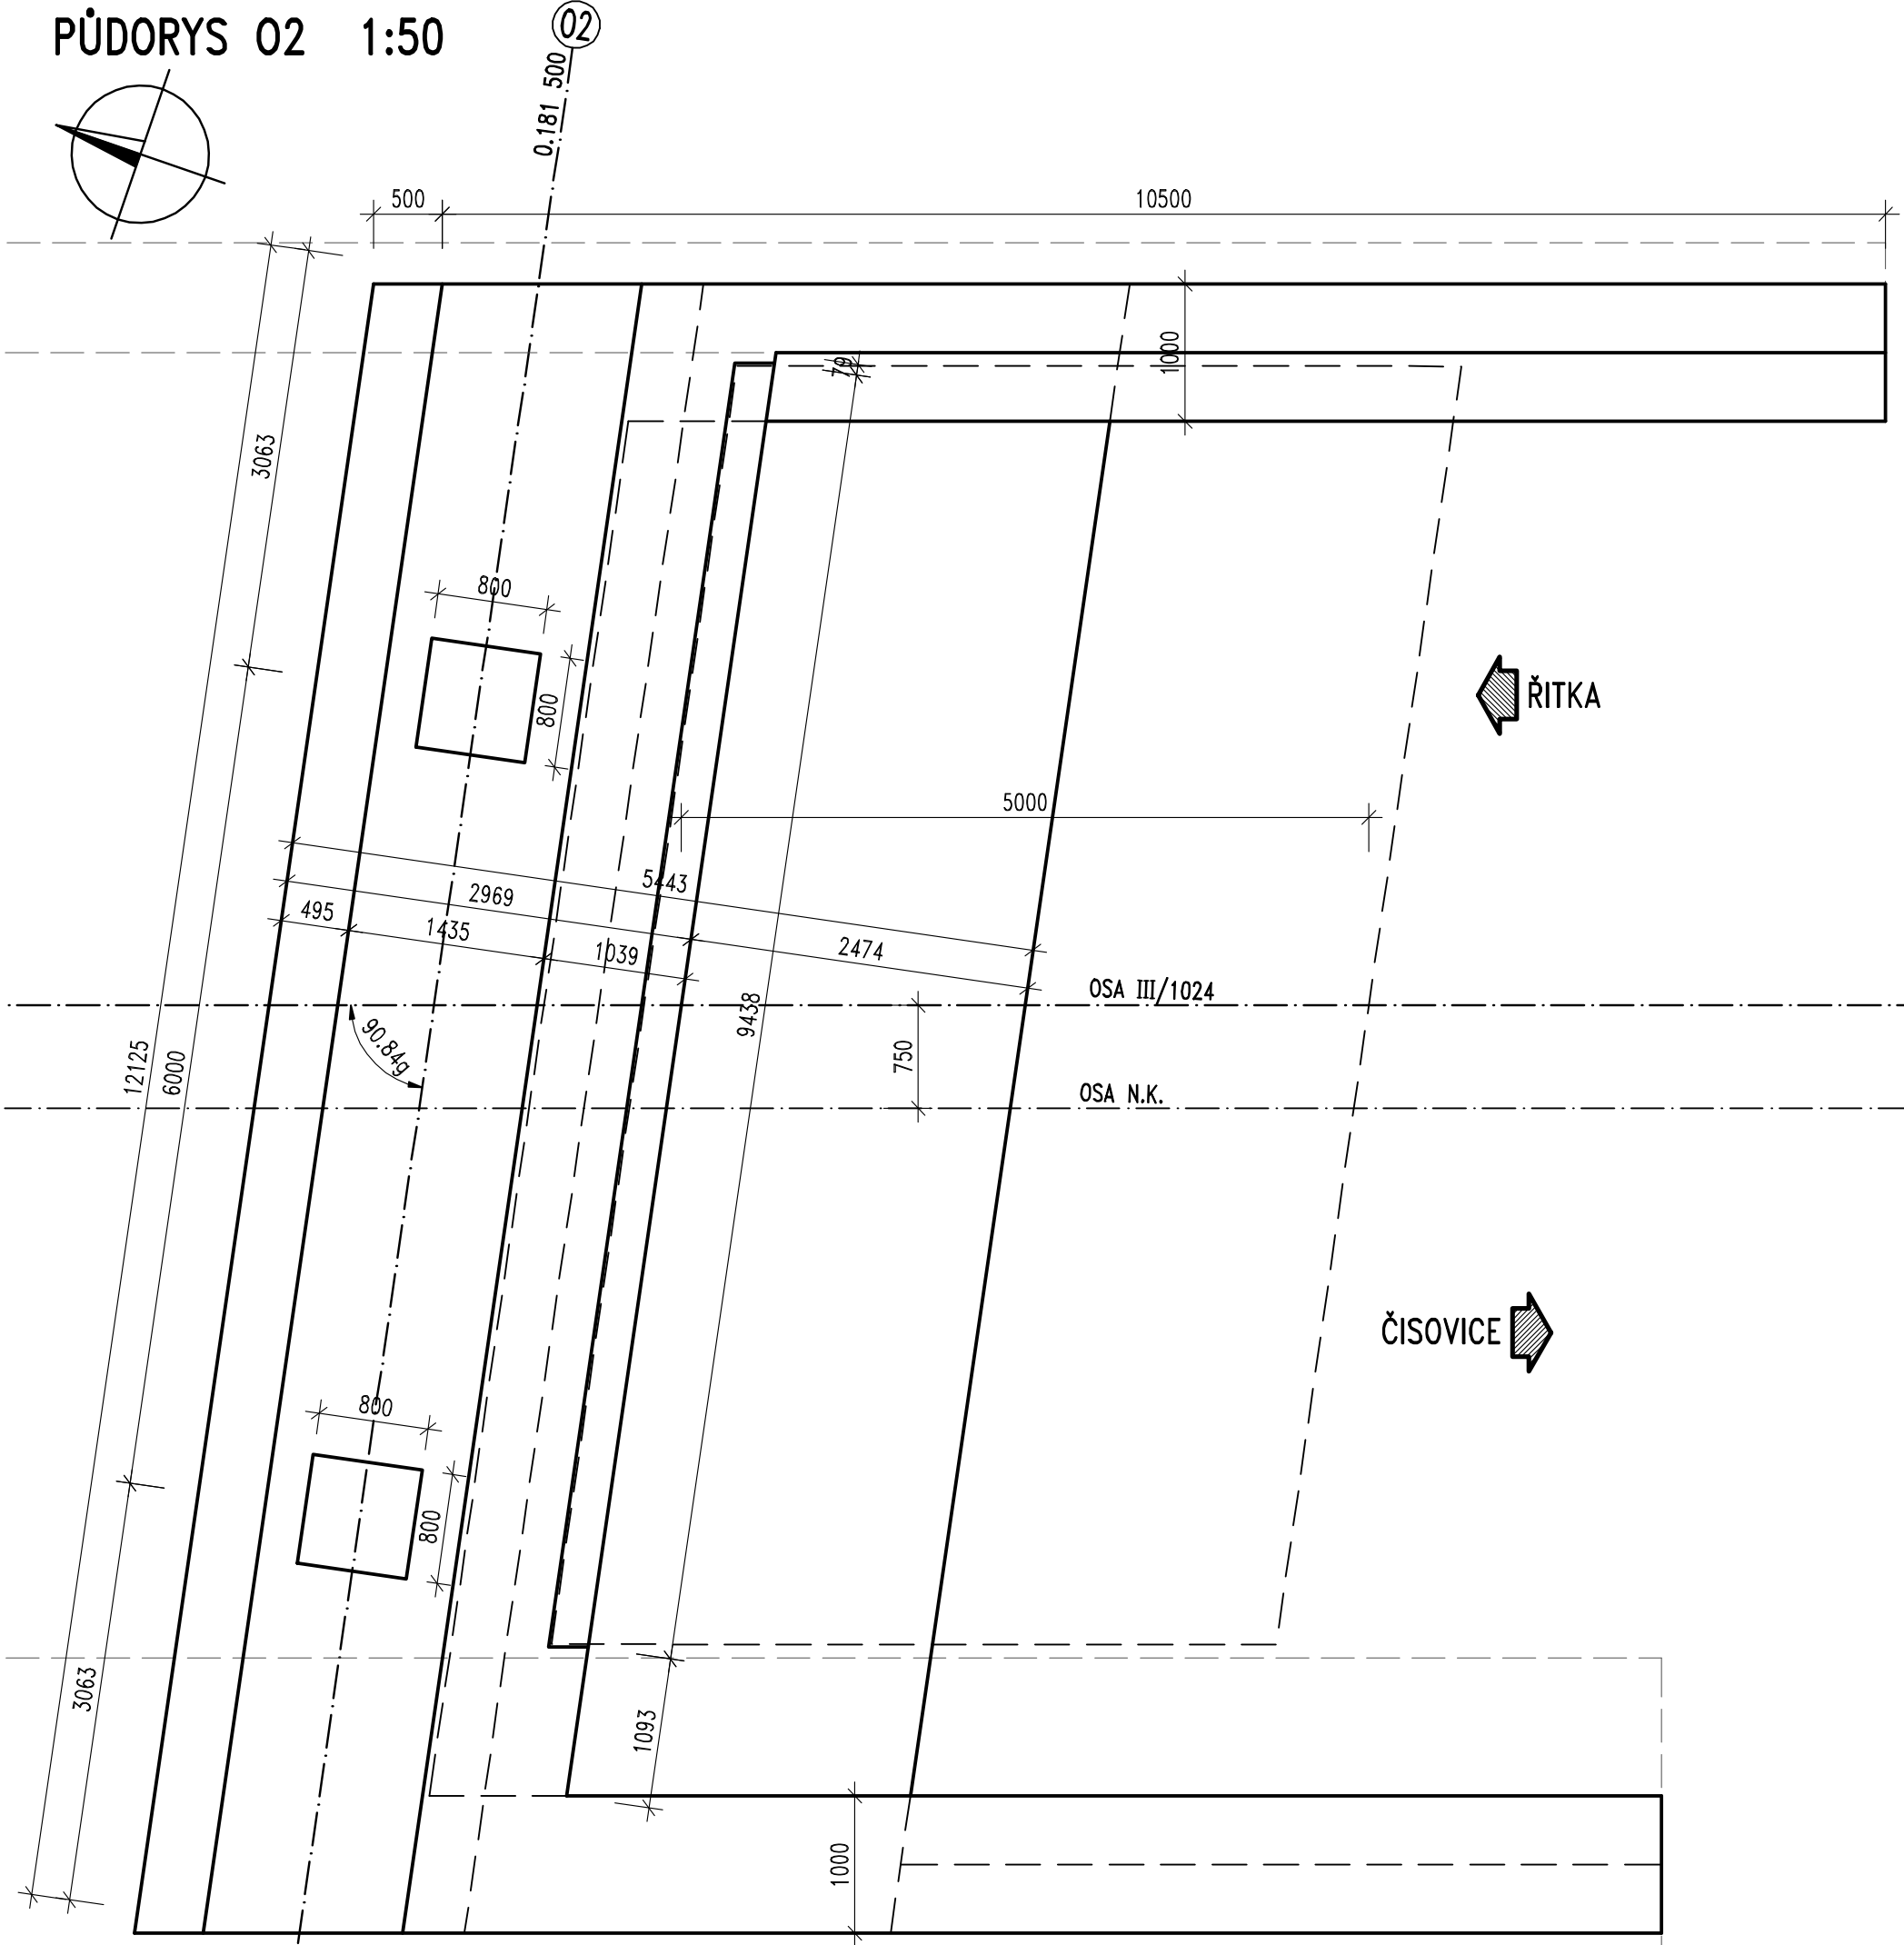


POHLED NA LEVOU STRANU 1:50

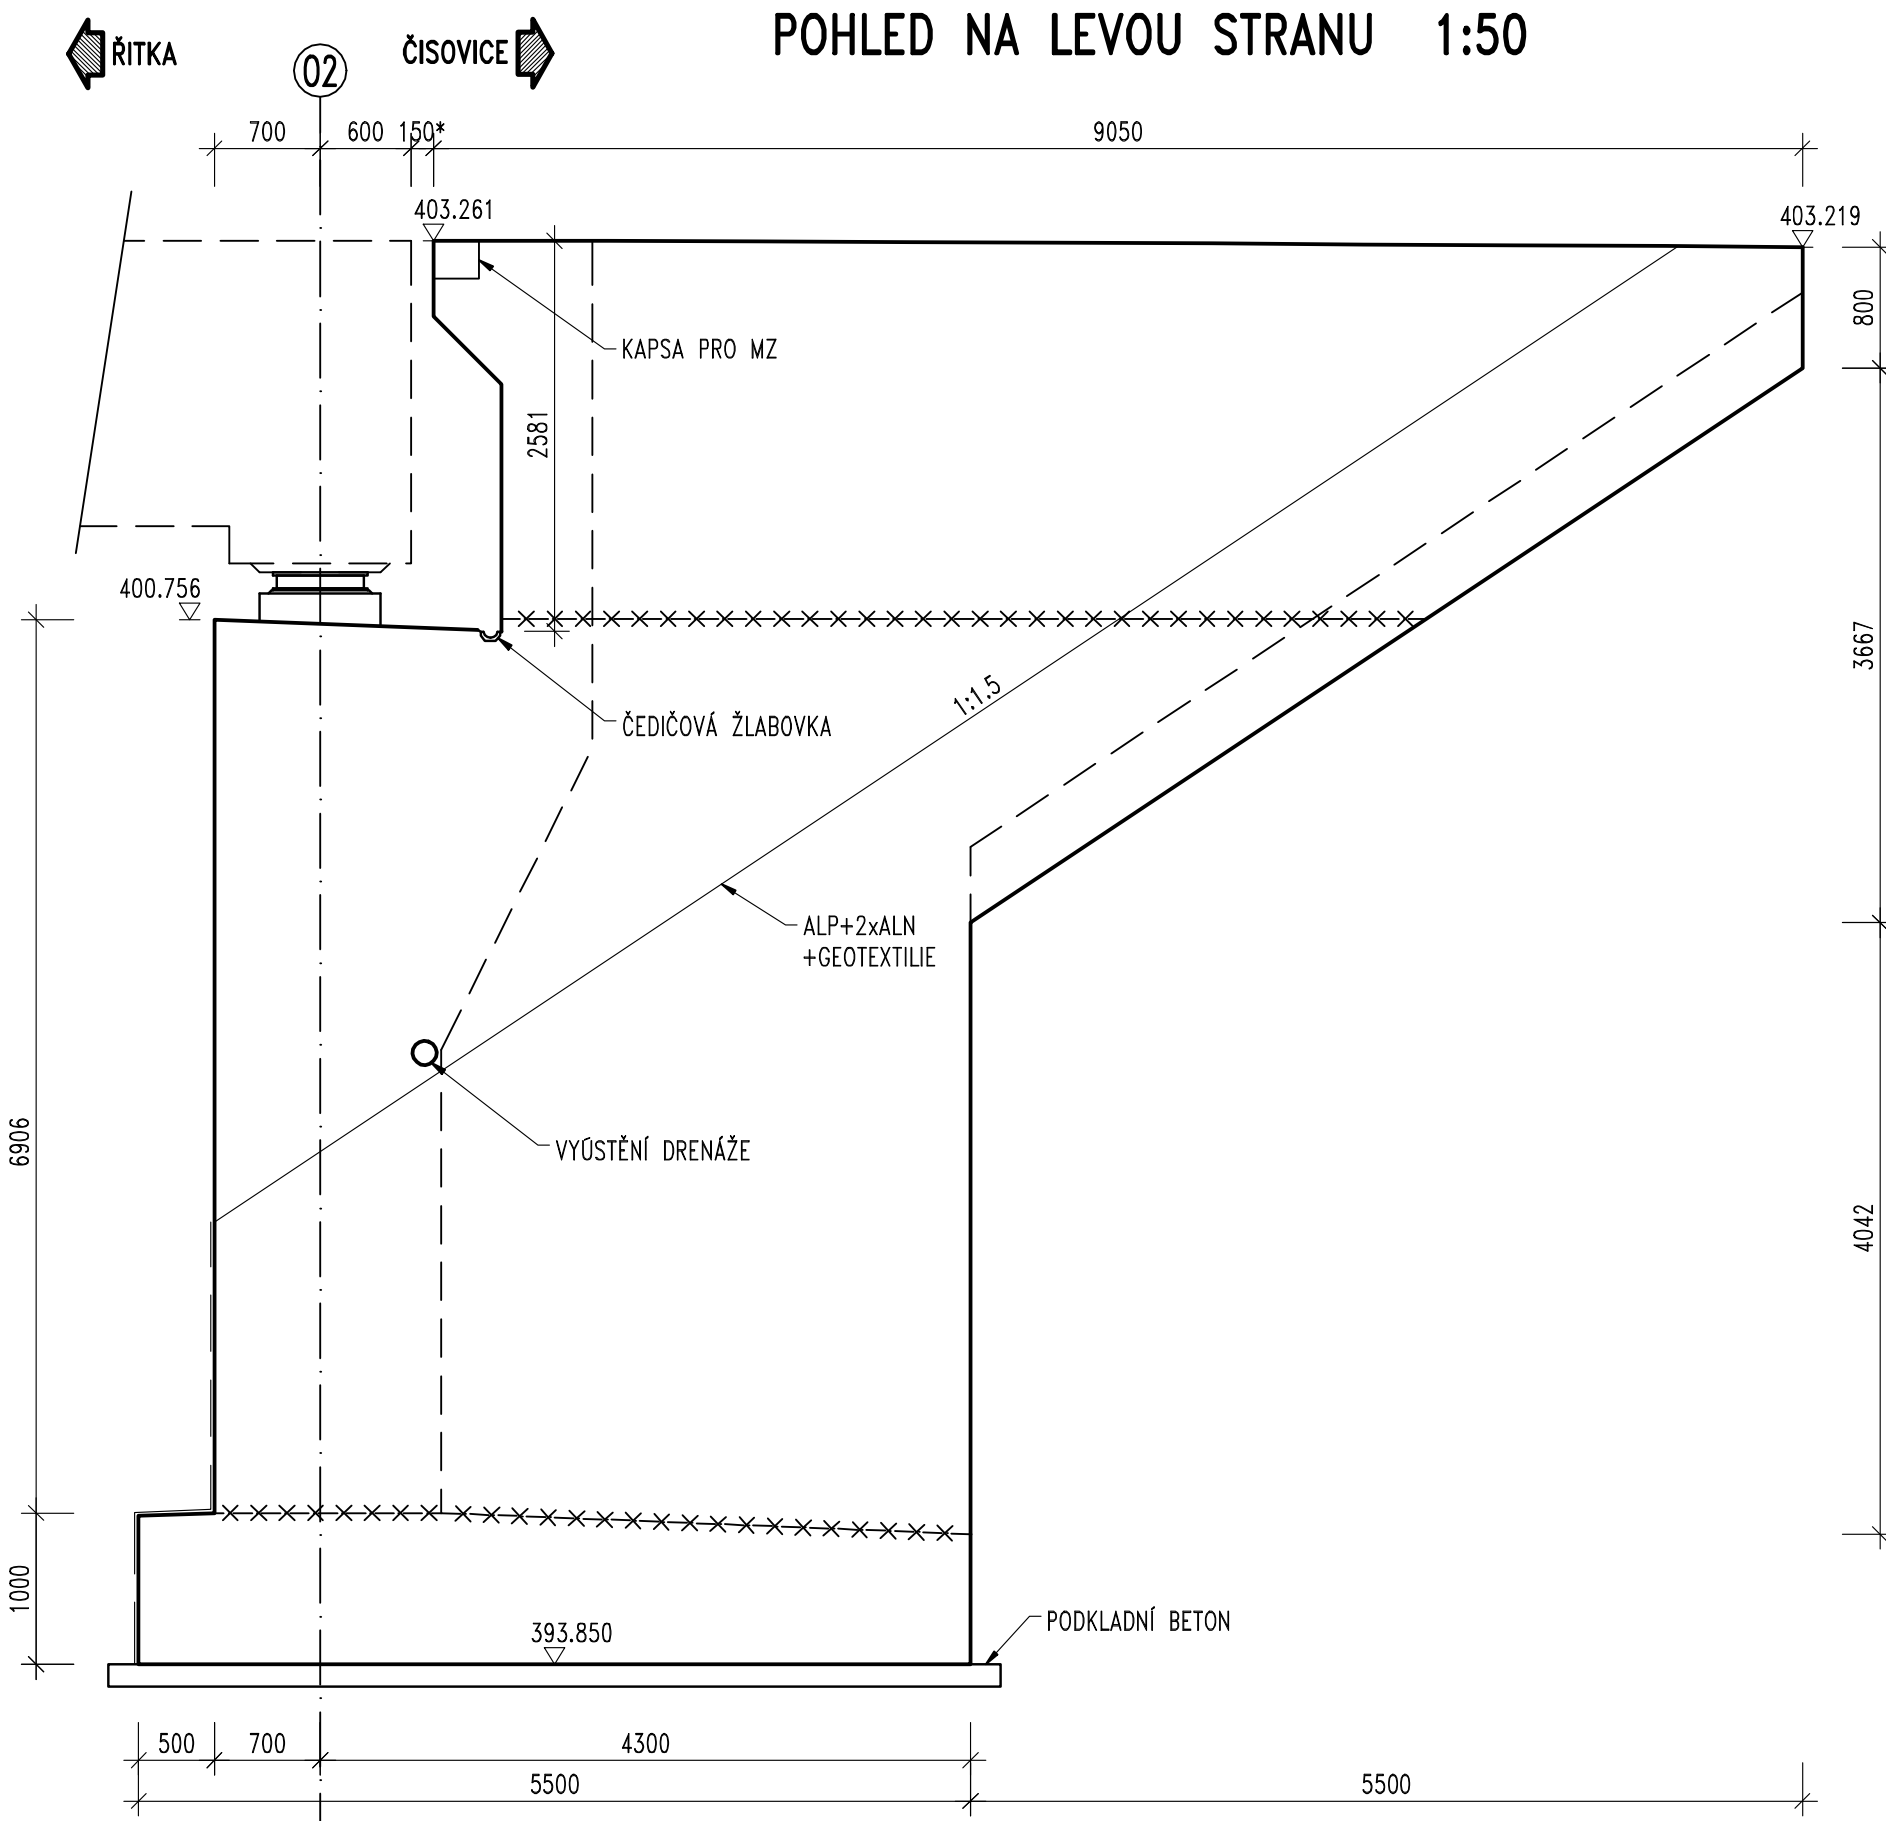


POHLED NA PRAVOU STRANU 1:50

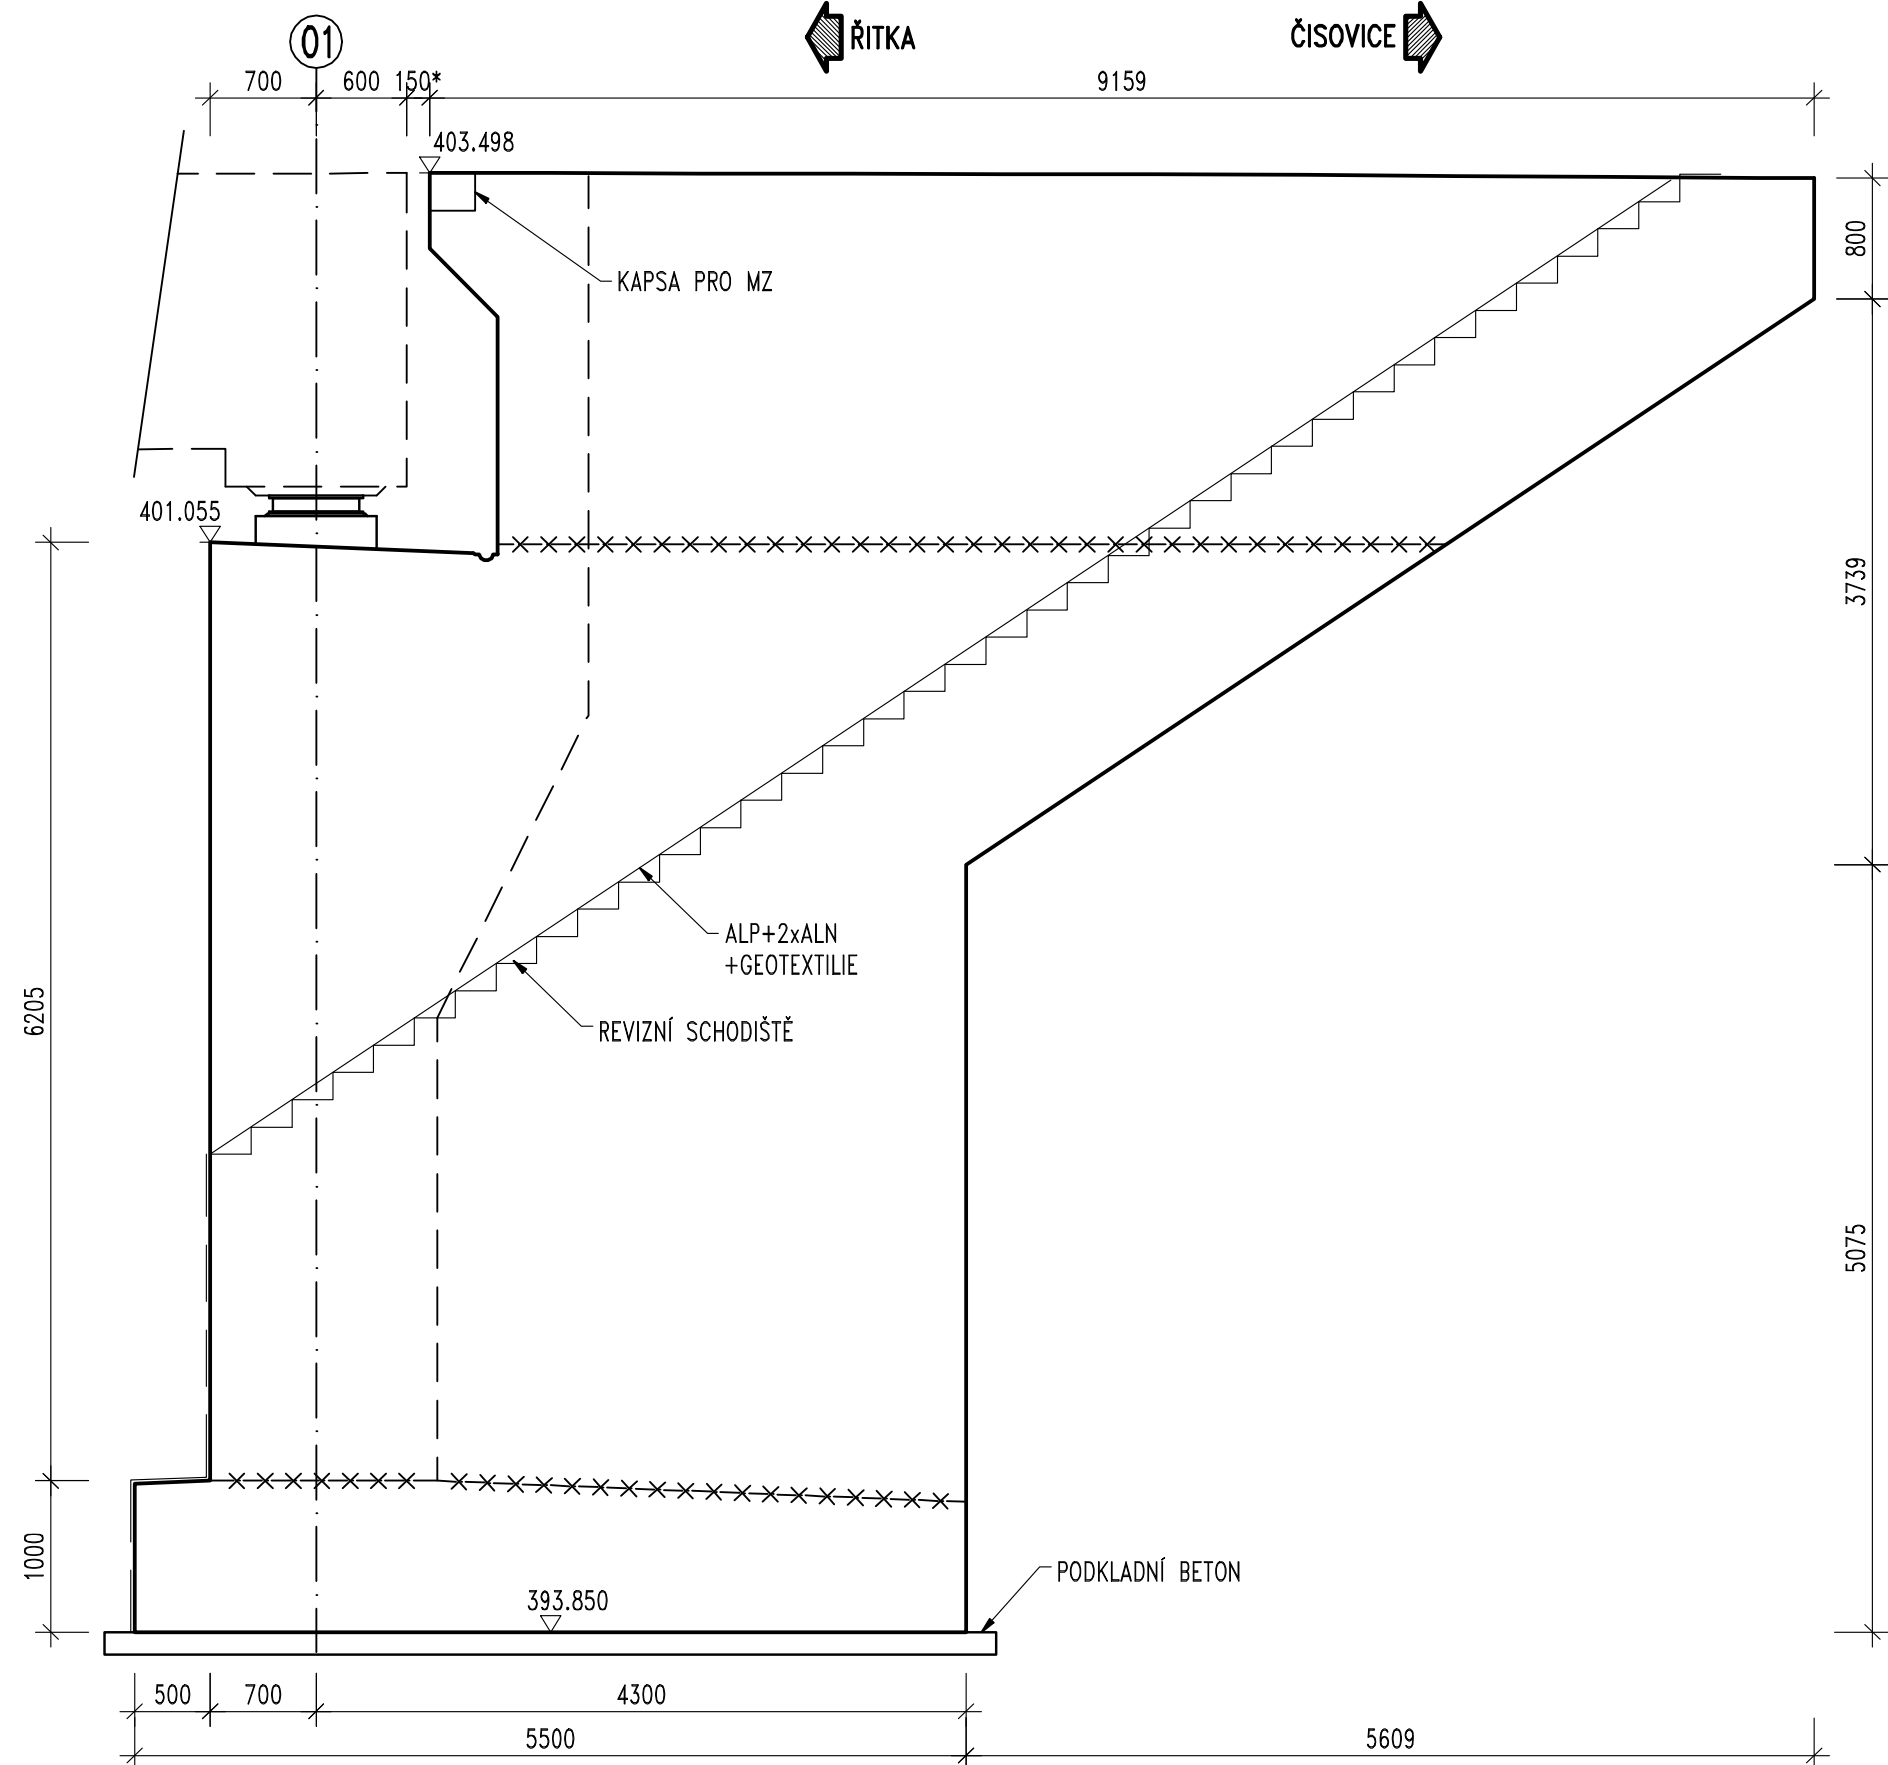

ŘEZ OSOU 02 1:50

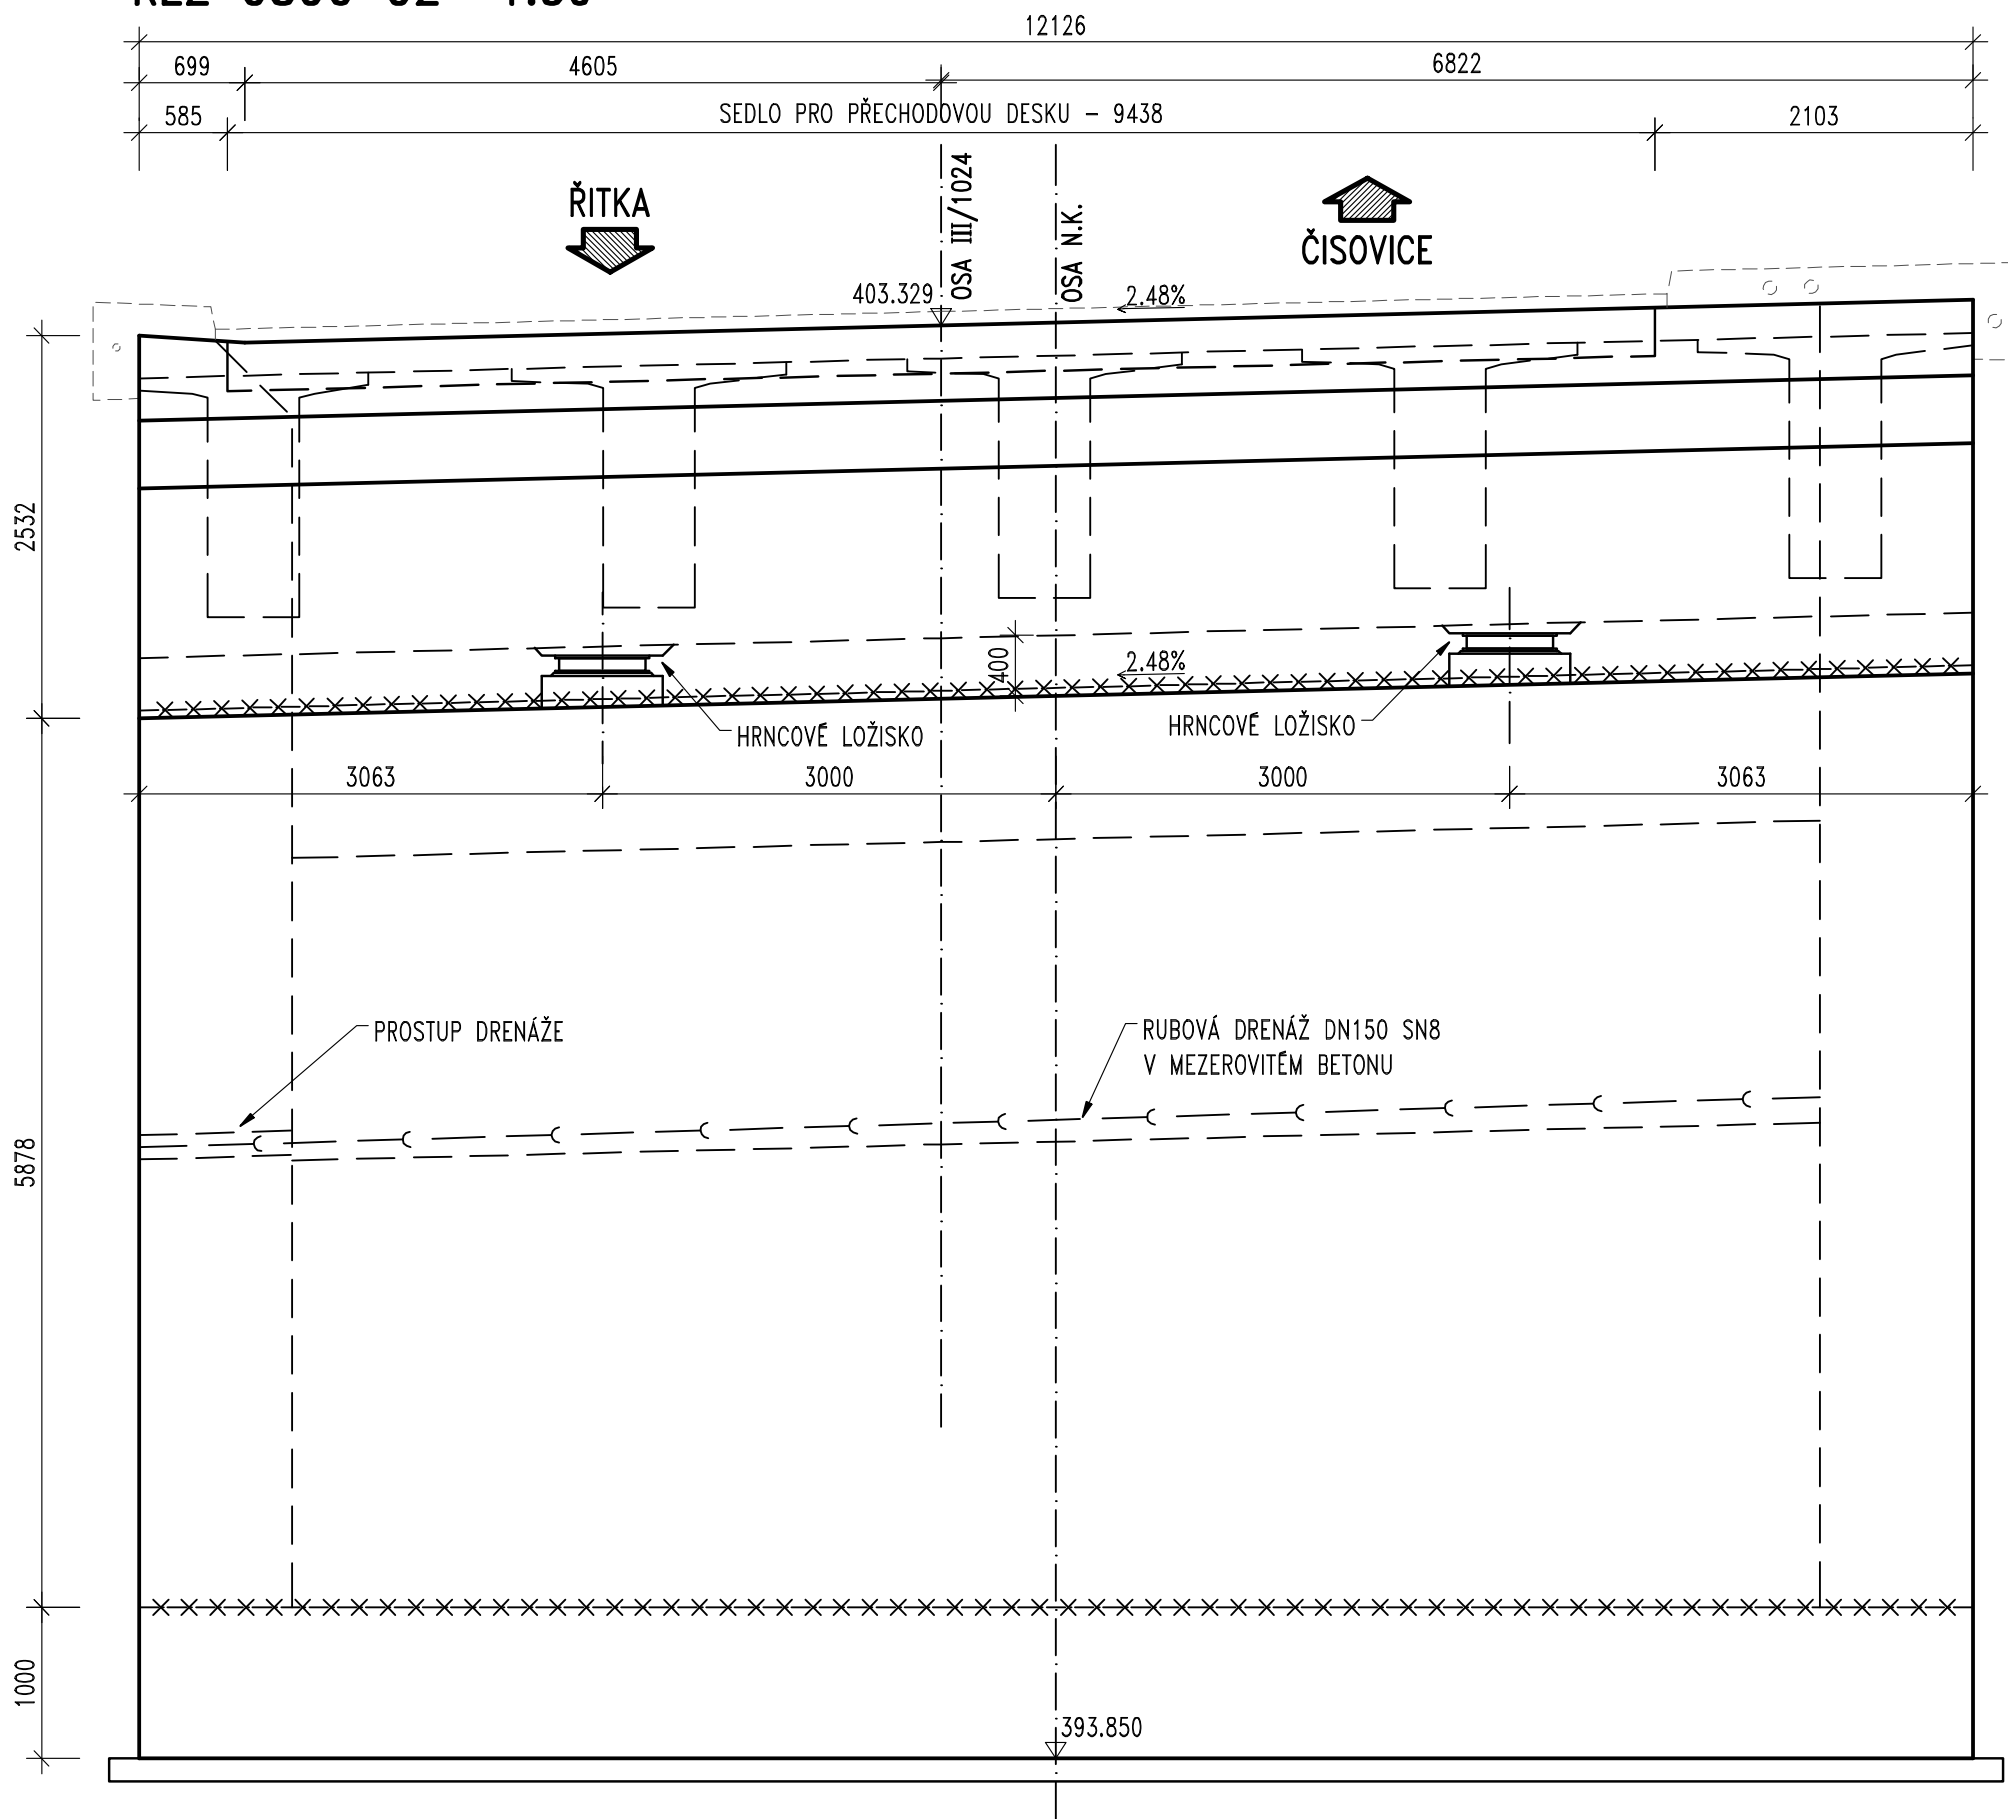

PODÉLNÝ ŘEZ 1:50

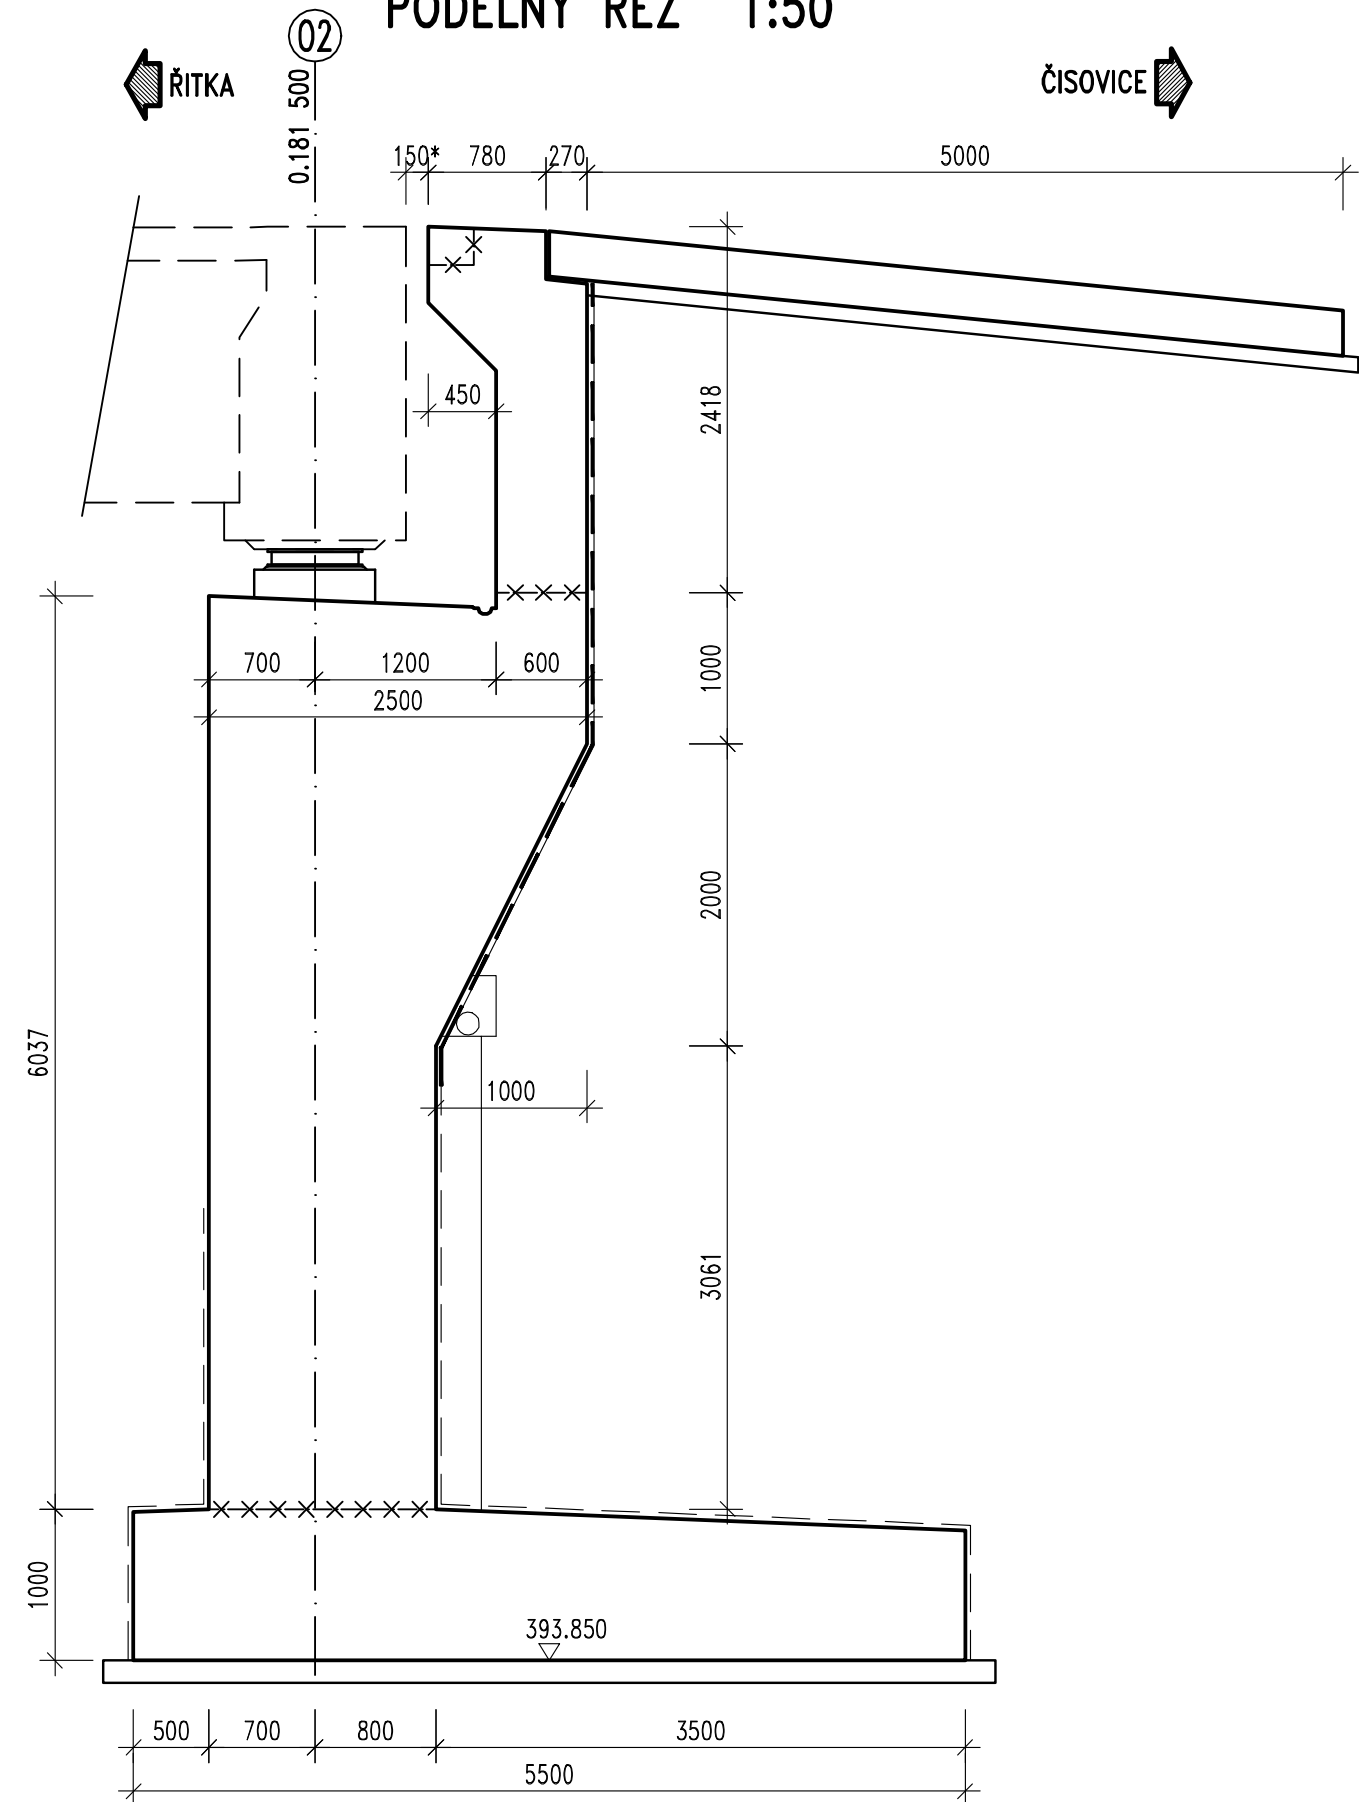

MATERIÁLY :

BETON (TKP 18):

PODKLADNÍ BETON

ZÁKLADY

OPĚRY, KŘÍDLA

PODLOŽISKOVÉ BLOKY

PATNÍ PRAHY

PŘEFA NOSNÍKY

SPRÁŽENÁ DESKA, PŘÍČNÍKY

ŘÍMSY, DOBET. ZÁVĚRŮ

SCHODIŠTĚ


C12/15-X0  
C30/37-XF3, XA1  
C30/37-XF4, XD3  
C35/45-XF4, XD3  
C30/37-XF4, XD3  
C55/65-XF2, XD1  
C30/37-XF2, XD1  
C30/37-XF4, XD3  
C30/37-XF4, XD3

BETONÁŘSKÁ VÝZTUŽ:

B500B V OBVYKLÝCH PROFÍLECH

PŘEDPÍNACÍ VÝZTUŽ:

Y1860S7 (150mm2). OCEĽ S VELMI NÍZKOU RELAXACÍ  
CERTIFIKOVANÝ PŘEDPÍNACÍ SYSTÉM SE SOUDRŽNOSTÍ

Objednatel stavby:		Krajská správa a údržba silnic Středočeského kraje, p.o.	
		Zborovská 11, 150 21 Praha 5 IČ: 000 66 001	

Souřadnicový systém: S-JTSK  
Výškový systém: Bp

Číslo zakázky:	17 139 00	HIP:	Ing. Petr SOUČEK
Schválil:	Ing. Václav HVIŽDAL	Zodp. projektant:	Ing. Jan BAŽIL
Tech. kontrola:	Ing. Petr MATOUŠEK	Vypracoval:	Ing. Jan BAŽIL
		727 970 803, bazil@pontex.cz	



Objednatel: KSUS Středočeského kraje		Obec:	Řítka	Kraj:	Středočeský
Akce:	III/1024 Řítka, most přes D4 ev.č. 1024-1_PD			Datum	Stupeň
Část:	B. Stavební část			09/2018	PDPS
Objekt:	SO 201 Most ev.č. 1024-1			Souprava	Č. přílohy
Příloha:	TVAR OPĚRY 02				7