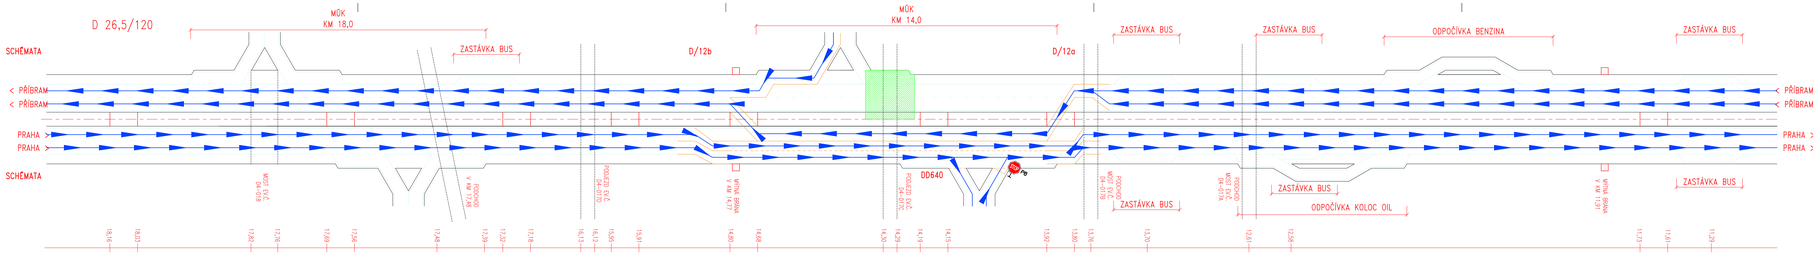

ETAPA 2

DOBA TRVÁNÍ: 12 HODIN (NOC SOBOTA => NEDĚLE)

PROVOZNÍ STAVEBNÍ PRÁCE:
– OSAZENÍ NOSNÍKŮ

POZN.: OSAZOVÁNÍ NOSNÍKŮ BUDE PROBÍHAT PŘI ZASTAVENÍ PROVOZU DLE SCHÉMATU ZM 291

LEGENDA:

PRACOVNÍ MÍSTO

PROVIZORNÍ VEDENÍ JÍZDNÍCH PRUHŮ

ETAPY 1a, 1c A 2

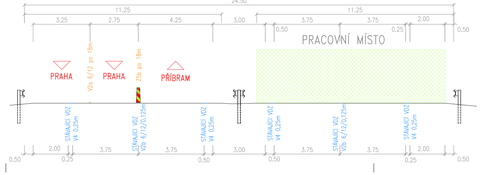

Správce sítě: Krajská správa a údržba silnic Středočeského kraje, p.o.
Zborovská 11, 150 21 Praha 5
IČ: 000 66 001

Souřadnicový systém: S-JTSK
Výškový systém: Bpv

Číslo zakázky:	17 139 00	HIP:	Ing. Petr SOUČEK
			602 214 618, soucek@pontex.cz
Schválil:	Ing. Václav HVÍZDAL	Zodp. projektant:	Ing. Ondřej HRDINA
			736662206, ohr@pontex.cz
Tech. kontrolu:	Ing. Martin NEUDERT	Vypracoval:	Ing. Ondřej HRDINA
			736662206, ohr@pontex.cz

PONTEX s.r.o.
Praha 6, Bubeníčkova 1656, 167 14
tel: +420 241086720 fax: +420 244460128

Objednatel:	KSÚS Středočeského kraje	Obec:	Říčka
Akce:	III/1024 Říčka, most přes D4 ev.č. 1024-1_PD	Kraj:	Středočeský
Část:	B. Stavební část	Datum:	09/2018
Objekt:	SO 901 Přechodné dopravní značení na dálnici D4	Stupeň:	PDPS
Příloha:	SCHÉMATA DIO PRO ETAPU 2	Souprava:	Č. přílohy: 2.2