


20000


POHLED B-B

M 1:50

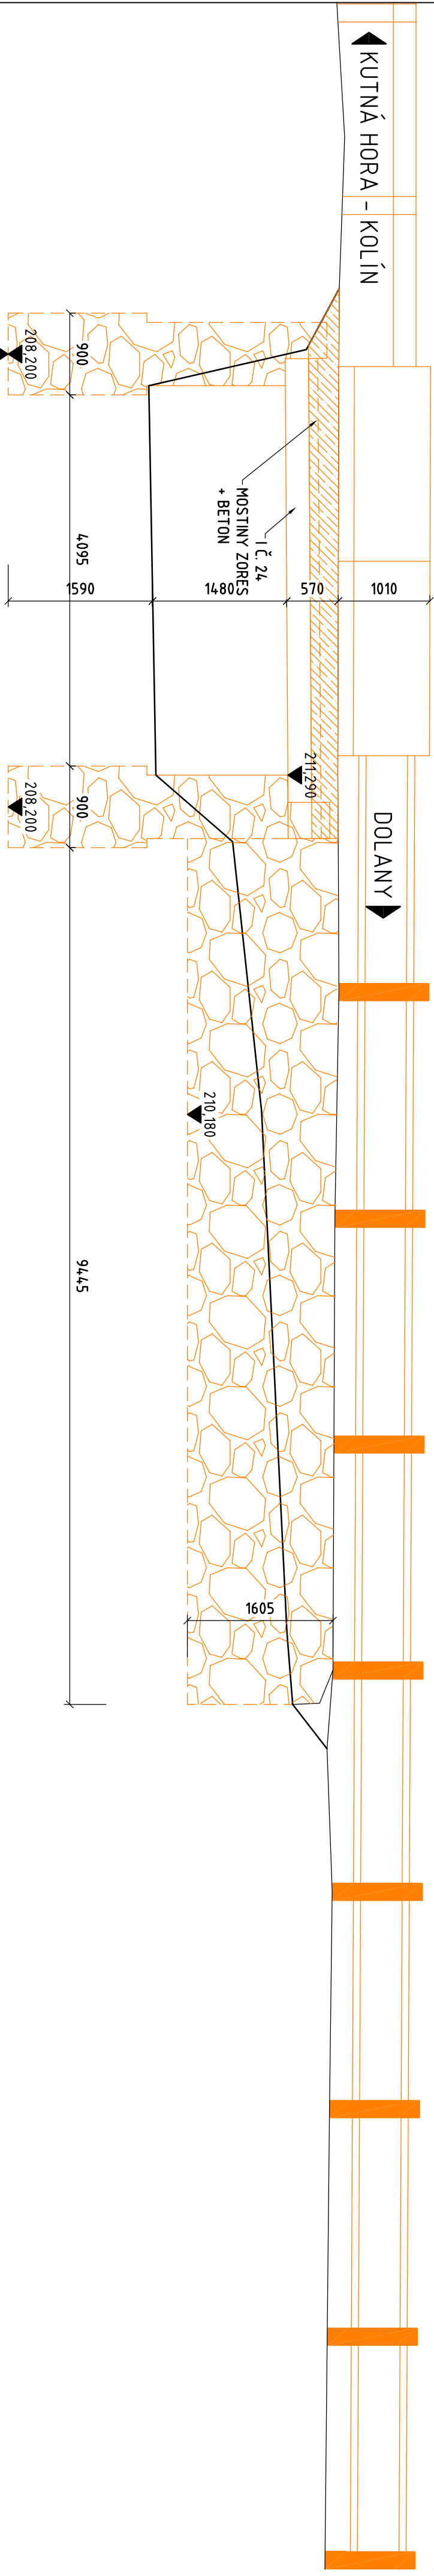


PŮDORYS

M 1:100

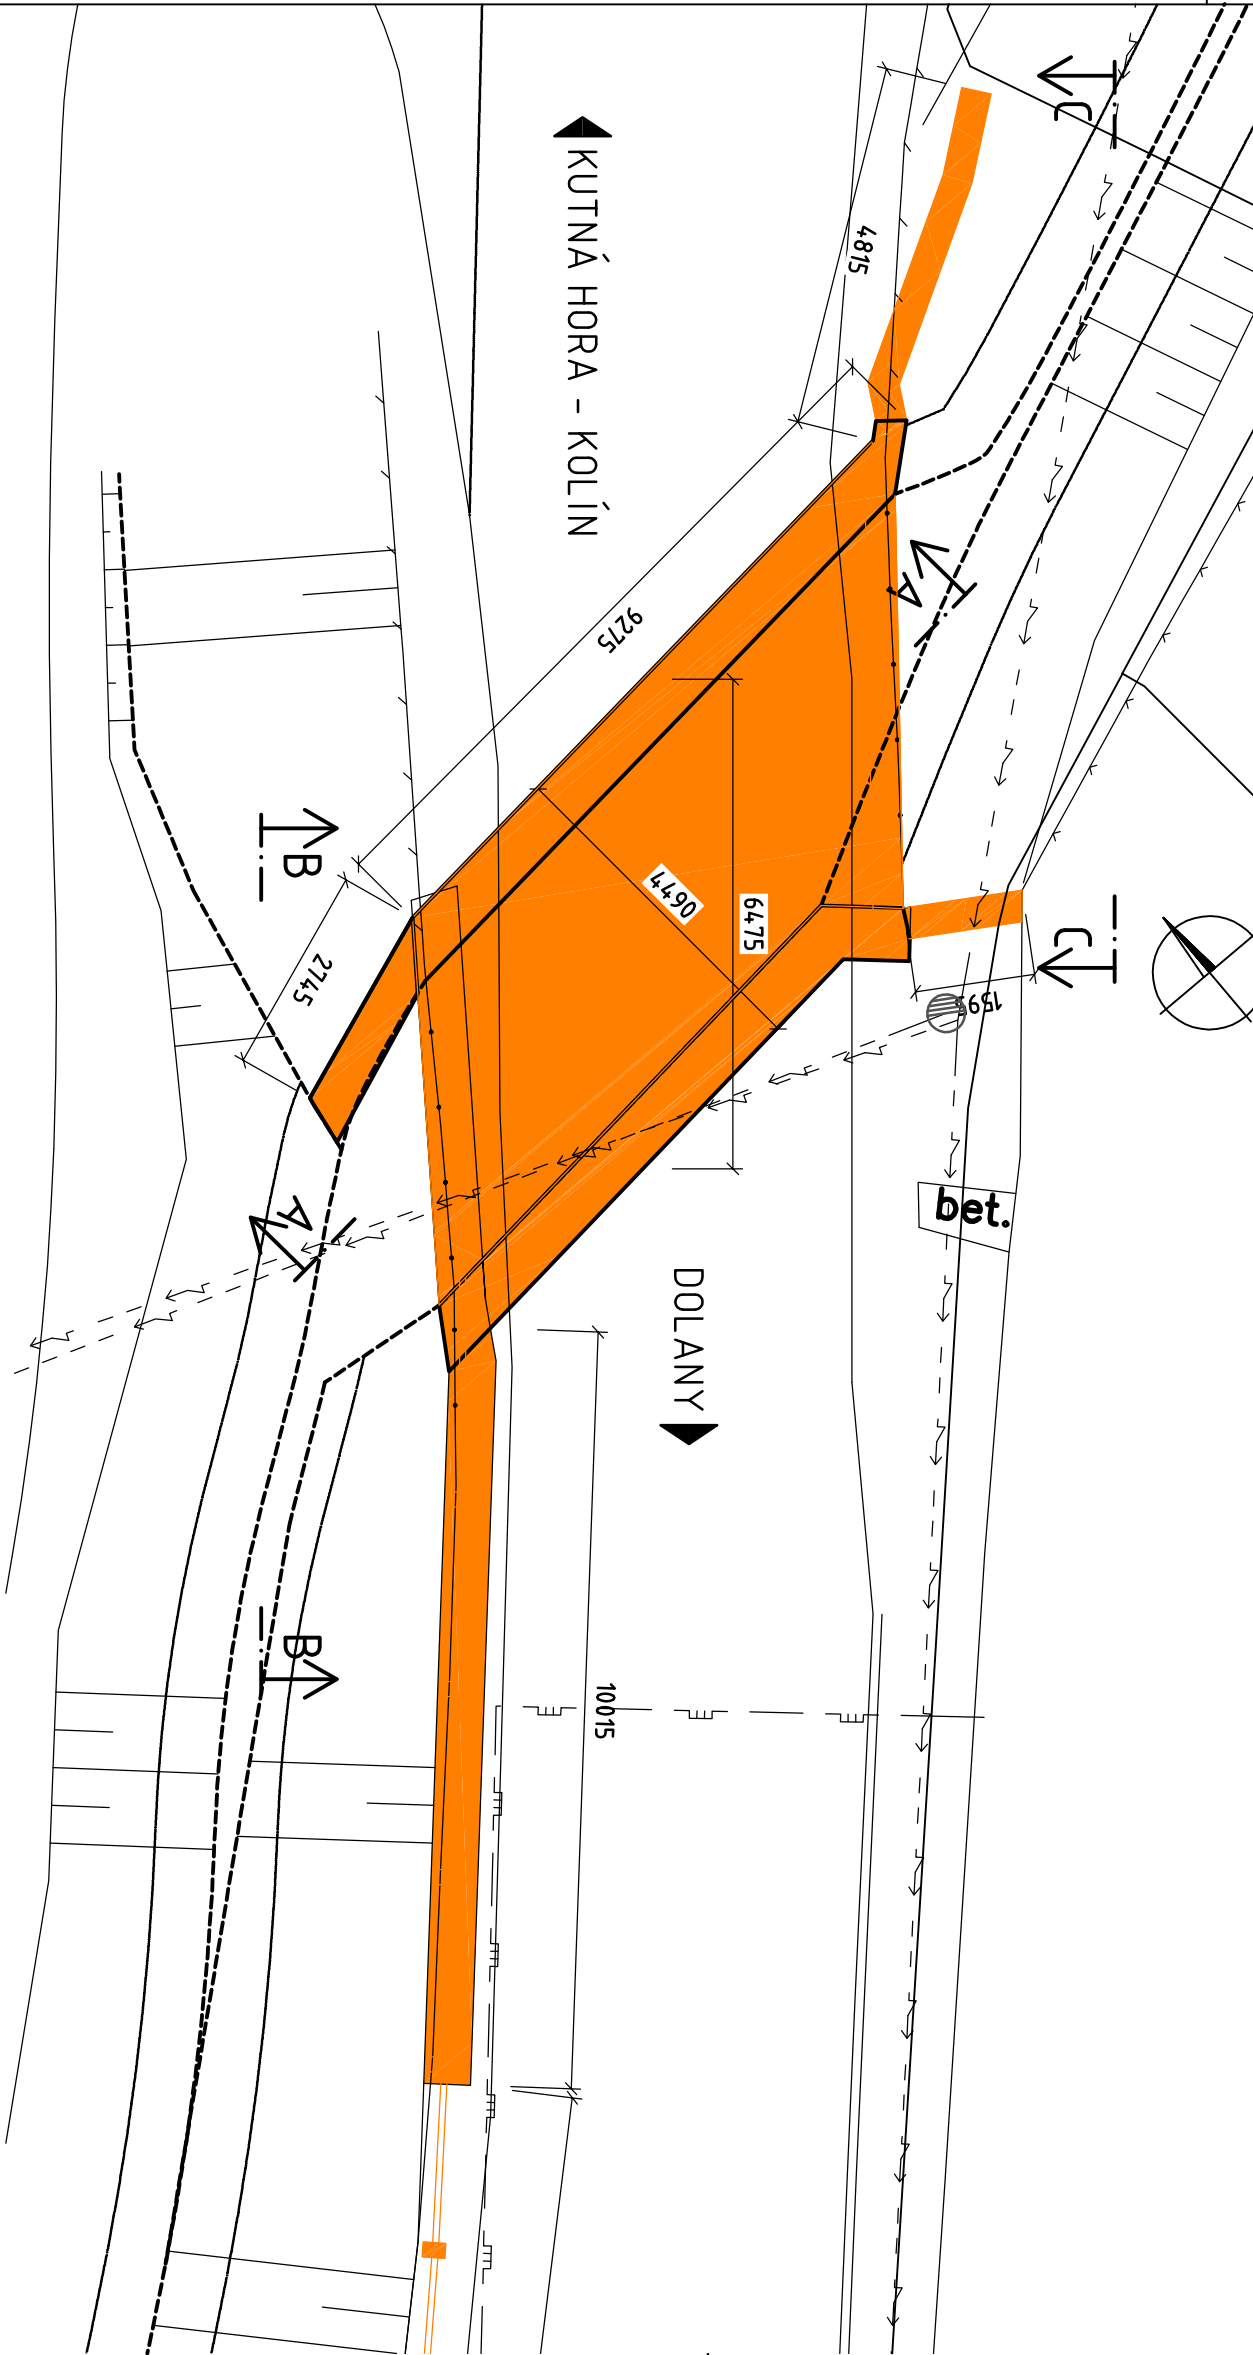


POHLED A-A

M 1:50

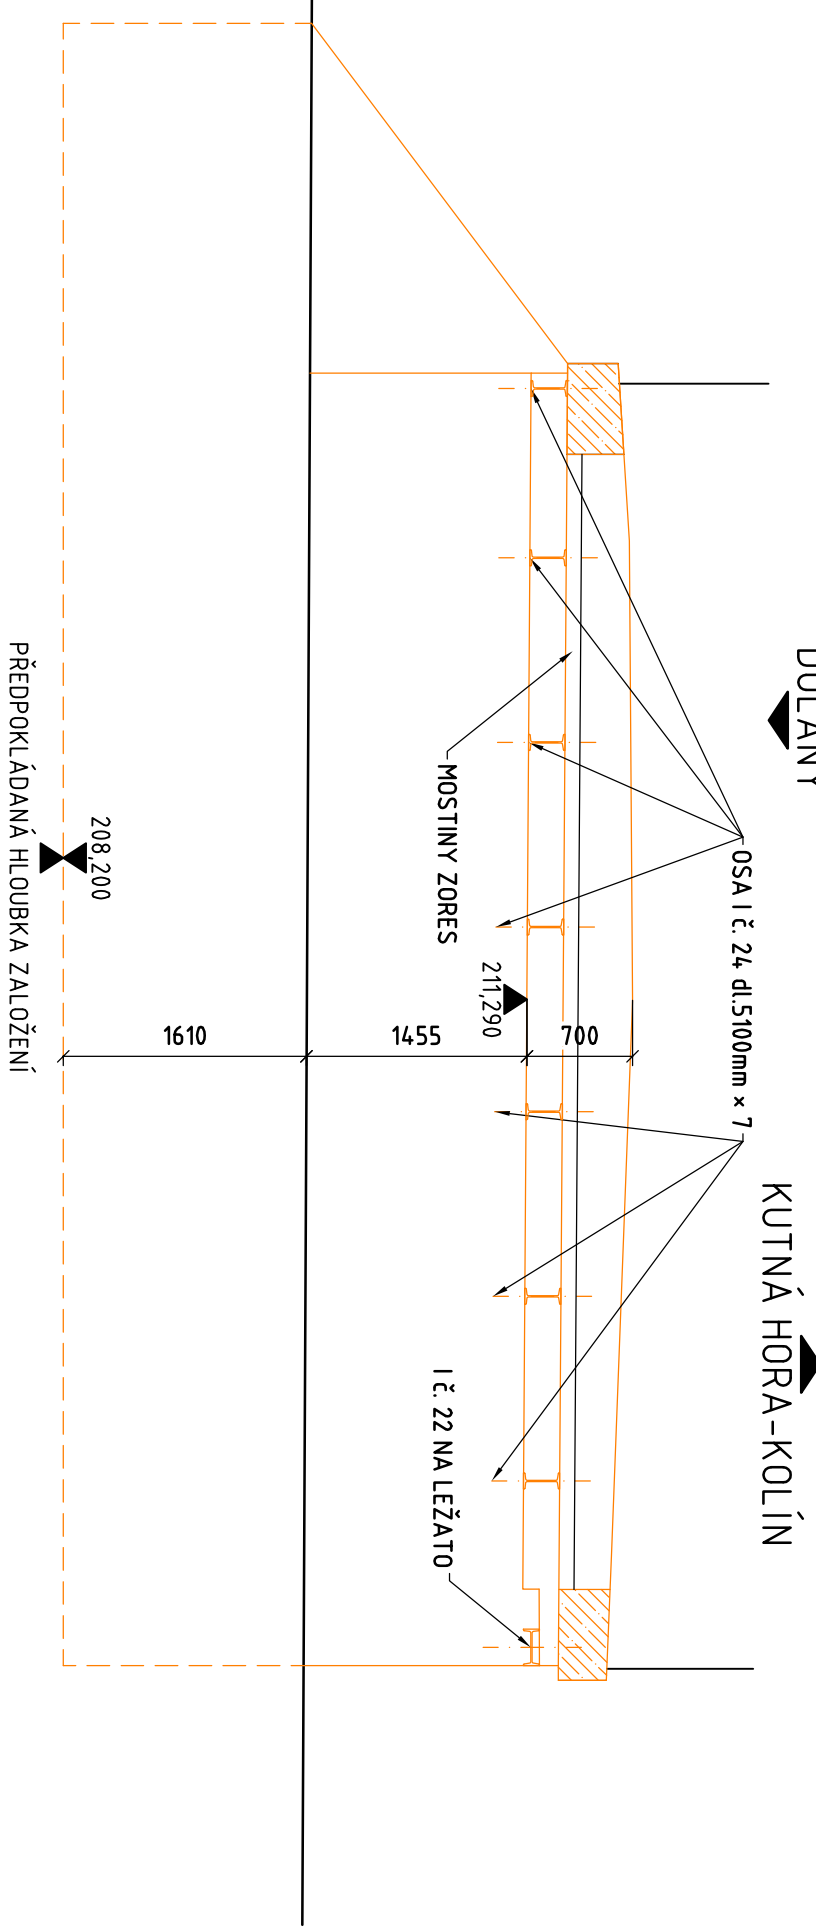

POHLED C-C

M 1:50

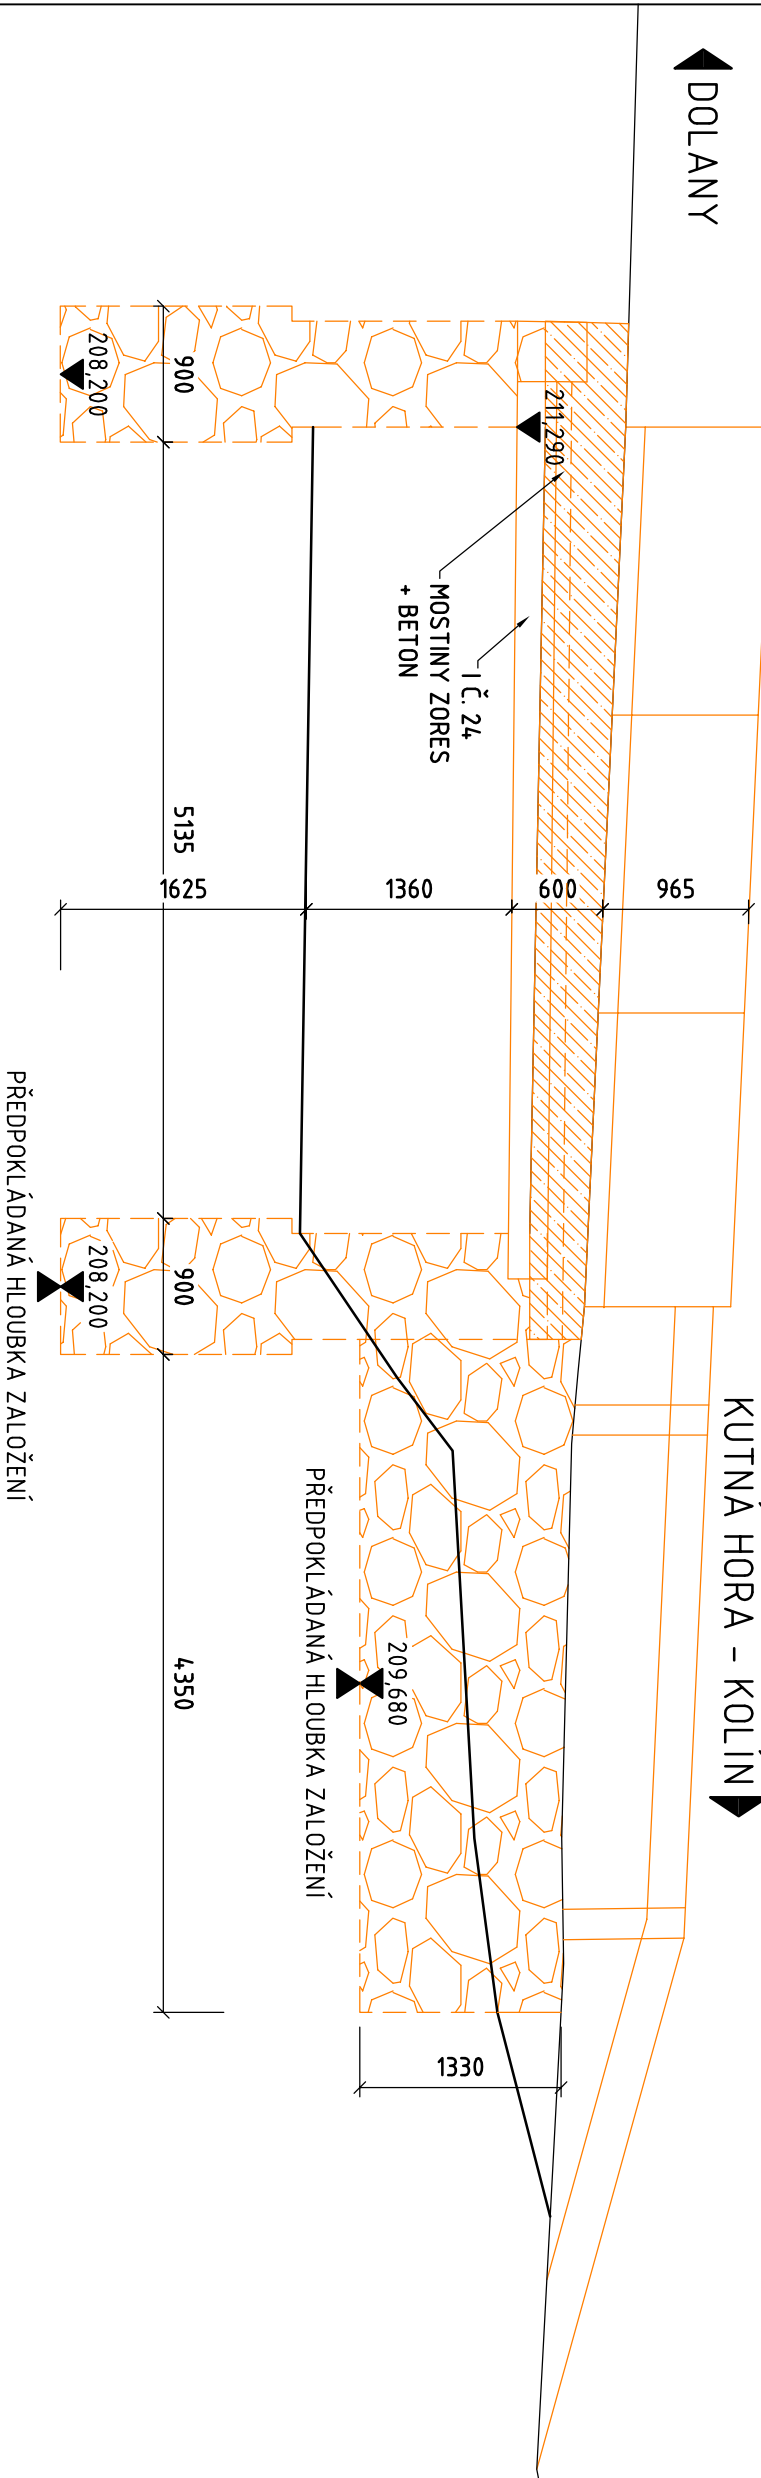

POZNÁMKY:

- SOUŘADICOVÝ SYSTÉM: S-JTSK
- VÝŠKOVÝ SYSTÉM: BALI PO VYROVNÁNÍ
- DIMENZE SKRYTÝCH TVARŮ SPODNÍ STAVBY JSOU PŘEDPOKLÁDANÉ A NEMUSÍ BÝT SHODNÉ SE STÁVAJÍCÍM STAVEM. SKUTEČNOST MŮŽE BÝT ODLIŠNÁ.

- DEMOLOVANÁ BETONOVÁ KONSTRUKCE
- PROKLÁDANÁ KÁMENEM
- DEMOLOVANÁ BETONOVÁ ŘÍMSA

ZADAVATEL:



KRAJSKÁ SPRÁVA A ÚDRŽBA SILNIC STŘEDOČESKÉHO KRAJE
Zborovská 81/11
150 00 Praha 5
Česká republika



JTSK

ZHOTOVITEL:

Novák & Partner

vypracoval	Ing. Pavel Kašánek	investor	KSUS-S&K
zodp. projektant	Ing. Pavel Kašánek	zak. číslo	14-NO-04-012
hlavní inženýr	Ing. Pavel Kašánek	datum	03/2018
tech. kontrola	Ing. Vladimír Engler	stupeň	PdPS
obsah:	SO 021	měřítko	1:100, 1:50
	DEMOLICE STÁVAJÍCÍHO MOSTU	č.přílohy:	příloha: 02

Novák & Partner, s.r.o.
Krajská správa a údržba silnic
120 00 Praha 2

PŮDORYS, ŘEZ, POHLEDY

Most ev.č. 33355 - 1 přes Hořanský potok v obci Libenice

AKCE:

Bp